


Kavel 115 Kavel 116

Voorgevel


Linker zijgevel

Achtergevel


Rechter zijgevel

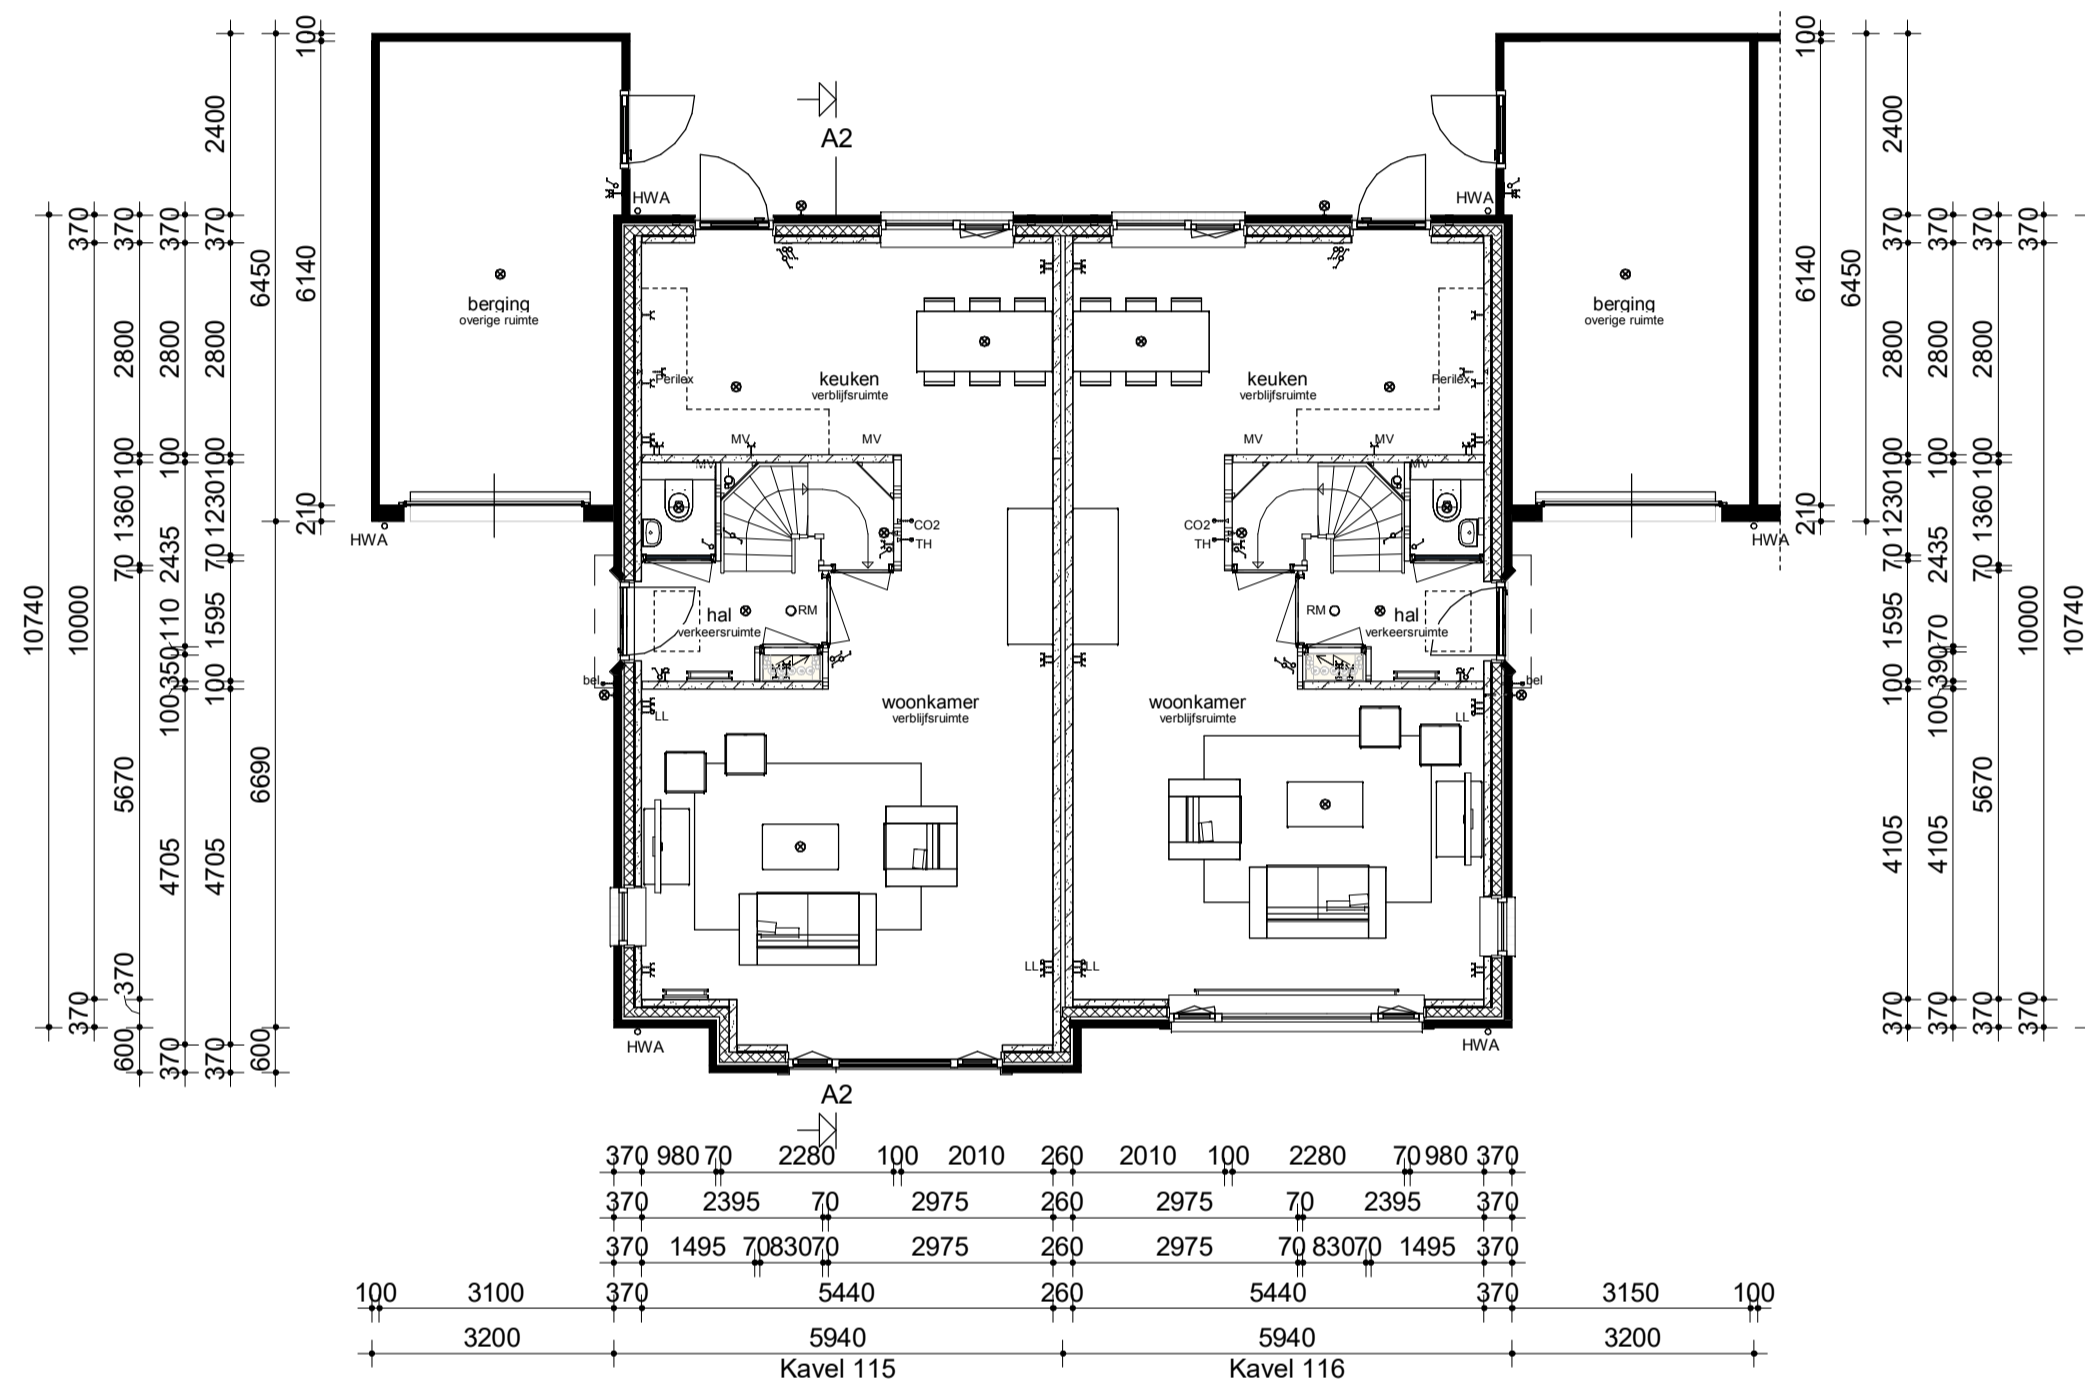


Begane grond

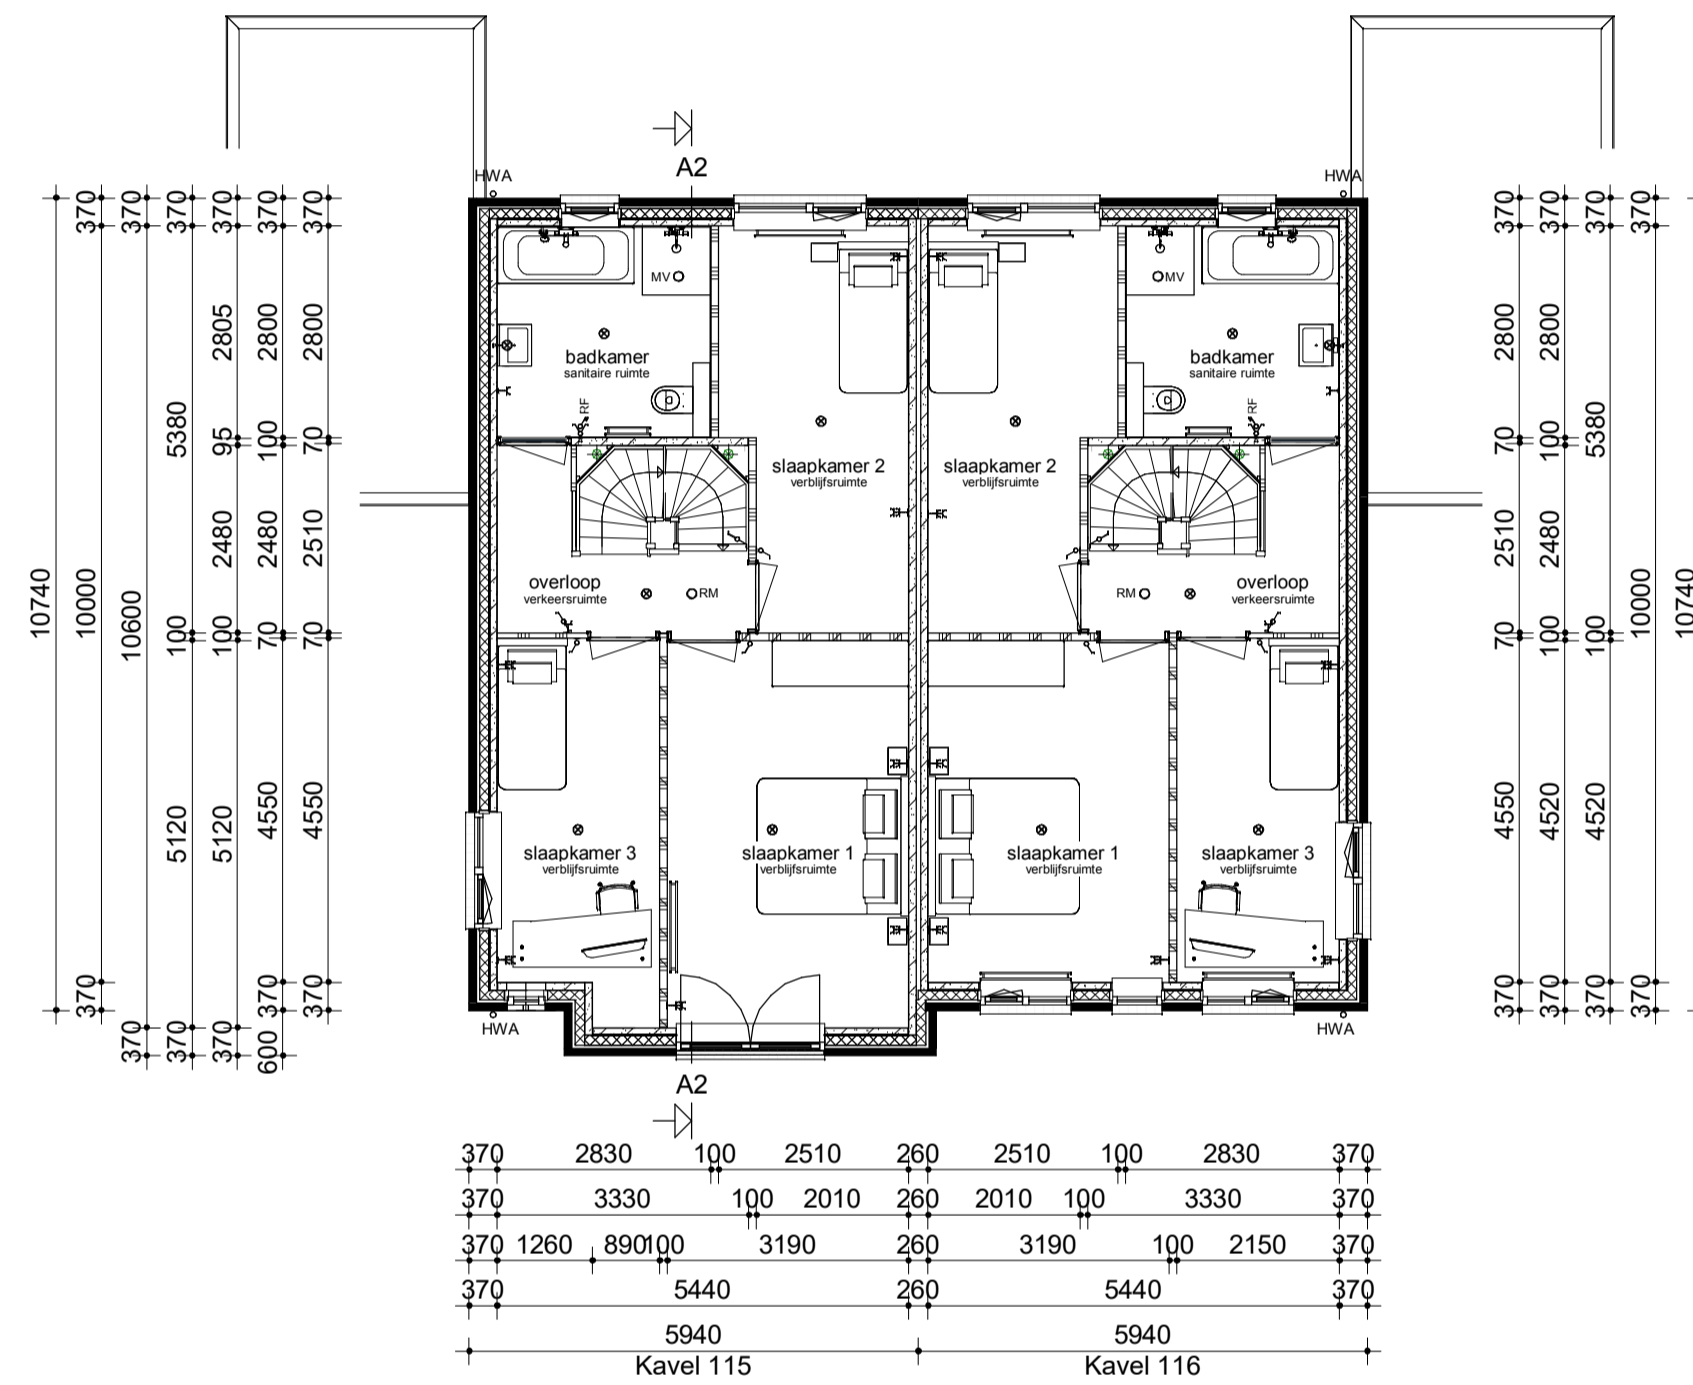

Verdieping

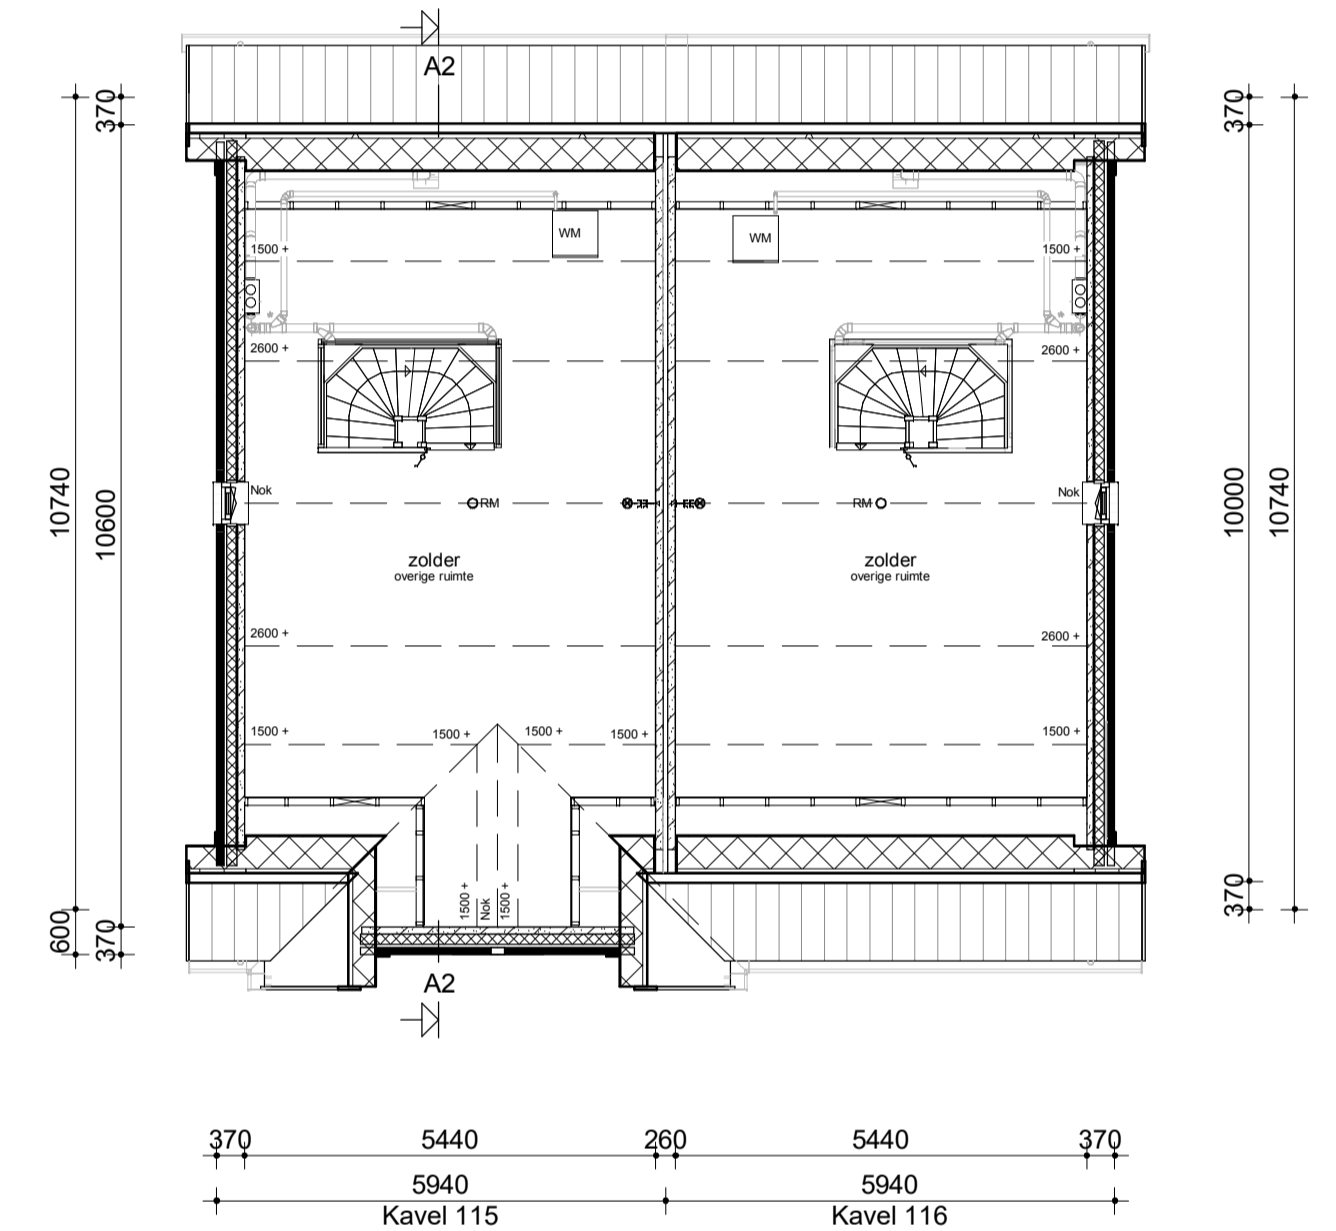


Zolder

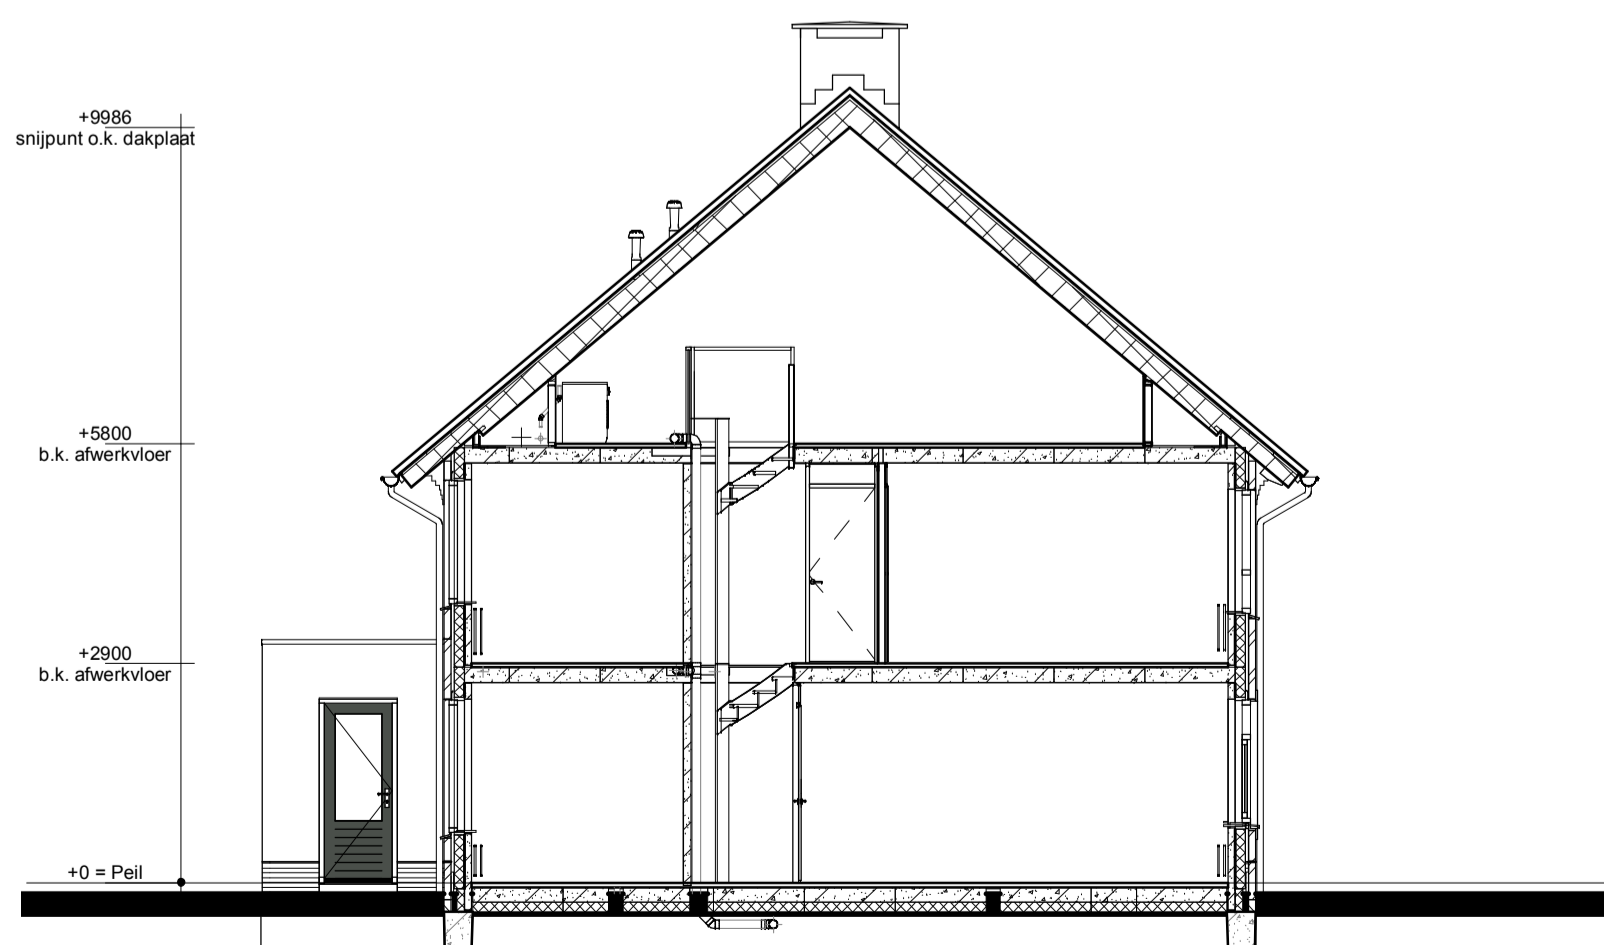

Doorsnede AA

Renvooi.

- Metselwerk
- Isolatie
- Betonnen wand
- Kalkzandsteen wand
- Lichte scheidingwand
- Dragend knieschot ind. afneembaar paneel tpv kruis
- MV box
- Meterkast
- Kruipruik
- Opstelplaats wasmachine
- Radiator
- Enkele schakelaar
- Dubbele schakelaar
- Wisselschakelaar
- Standen schakelaar t.b.v. ventilatiesysteem
- Enkele wandcontactdoos met randaarde
- Dubbele wandcontactdoos geaard (boven elkaar)
- Dubbele wandcontactdoos geaard (naast elkaar)
- Plafondlichtpunt
- Wandlichtpunt
- RM Roekmelder
- MV MV afvoerpunt
- MV MV afvoerpunt wand
- THW Thermostaatventiel wand
- THL Thermostaatleiding
- LL Loze leiding
- Bel Beldrukker
- CO2 CO2 bedieningspaneel
- CAI Aansluitpunt t.b.v. kabel

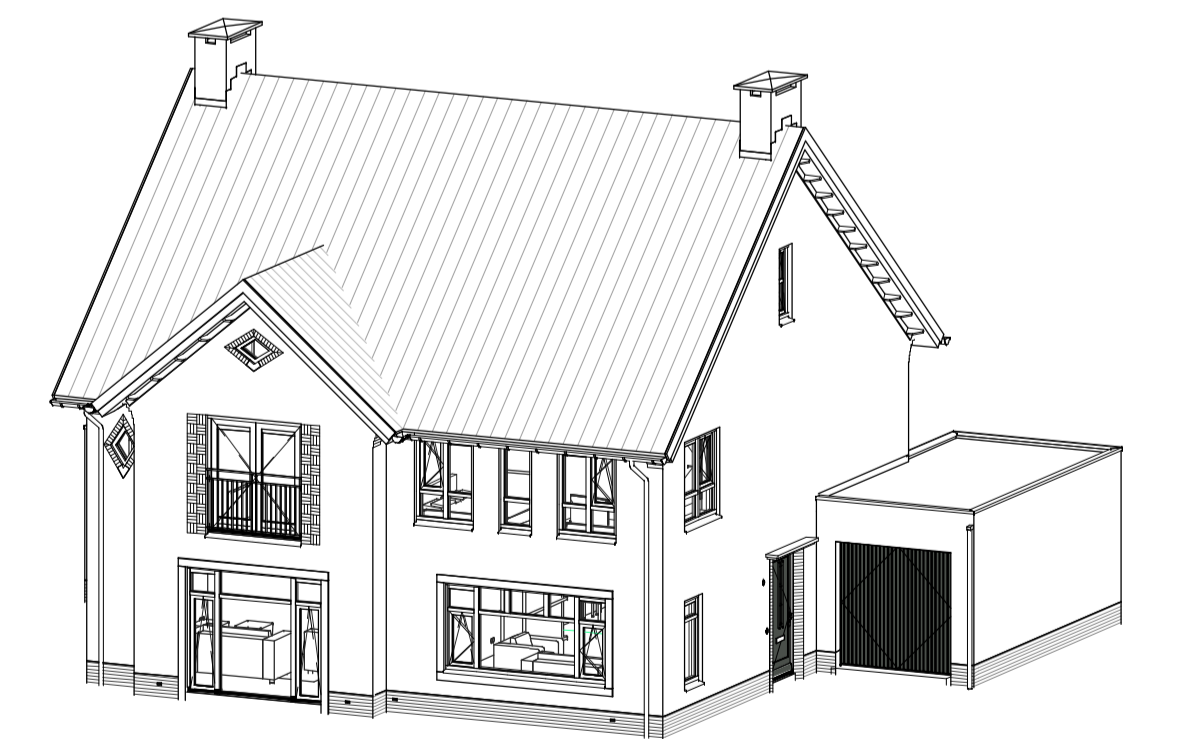

opmerkingen/ gecontroleerd:	Wij - Gec. - d.d. ...	Omschrijving wijzigingen:	
Bouwconcept:	project: 8 woningen type "Beeldrijck" In het plan "Wilgenvliet" te Arnhem		
IDENTIS DOOR ROOSDOM TIJHUIS	opdrachtgever: Roosdom Tijhuis BV		
RoosdomTijhuis	onderdeel: Verkooptekening kavel 115-116		
Bouwbedrijf Roosdom Tijhuis bv Autenstraze 8 Postbus 237 7460 AE RUSSEN TELEFOON 0548 51 80 24 TELEFAX 0548 52 03 35 E-MAIL info@roosdomtijhuis.nl WEBSITE www.roosdomtijhuis.nl	architect: M.Ebberink	Schaal: 1:100	
datum: 12-10-2020	tek. nr.: V-01a	werk nr.: 5547	