


Voorgevel


Linker zijgevel

Achtergevel


Rechter zijgevel

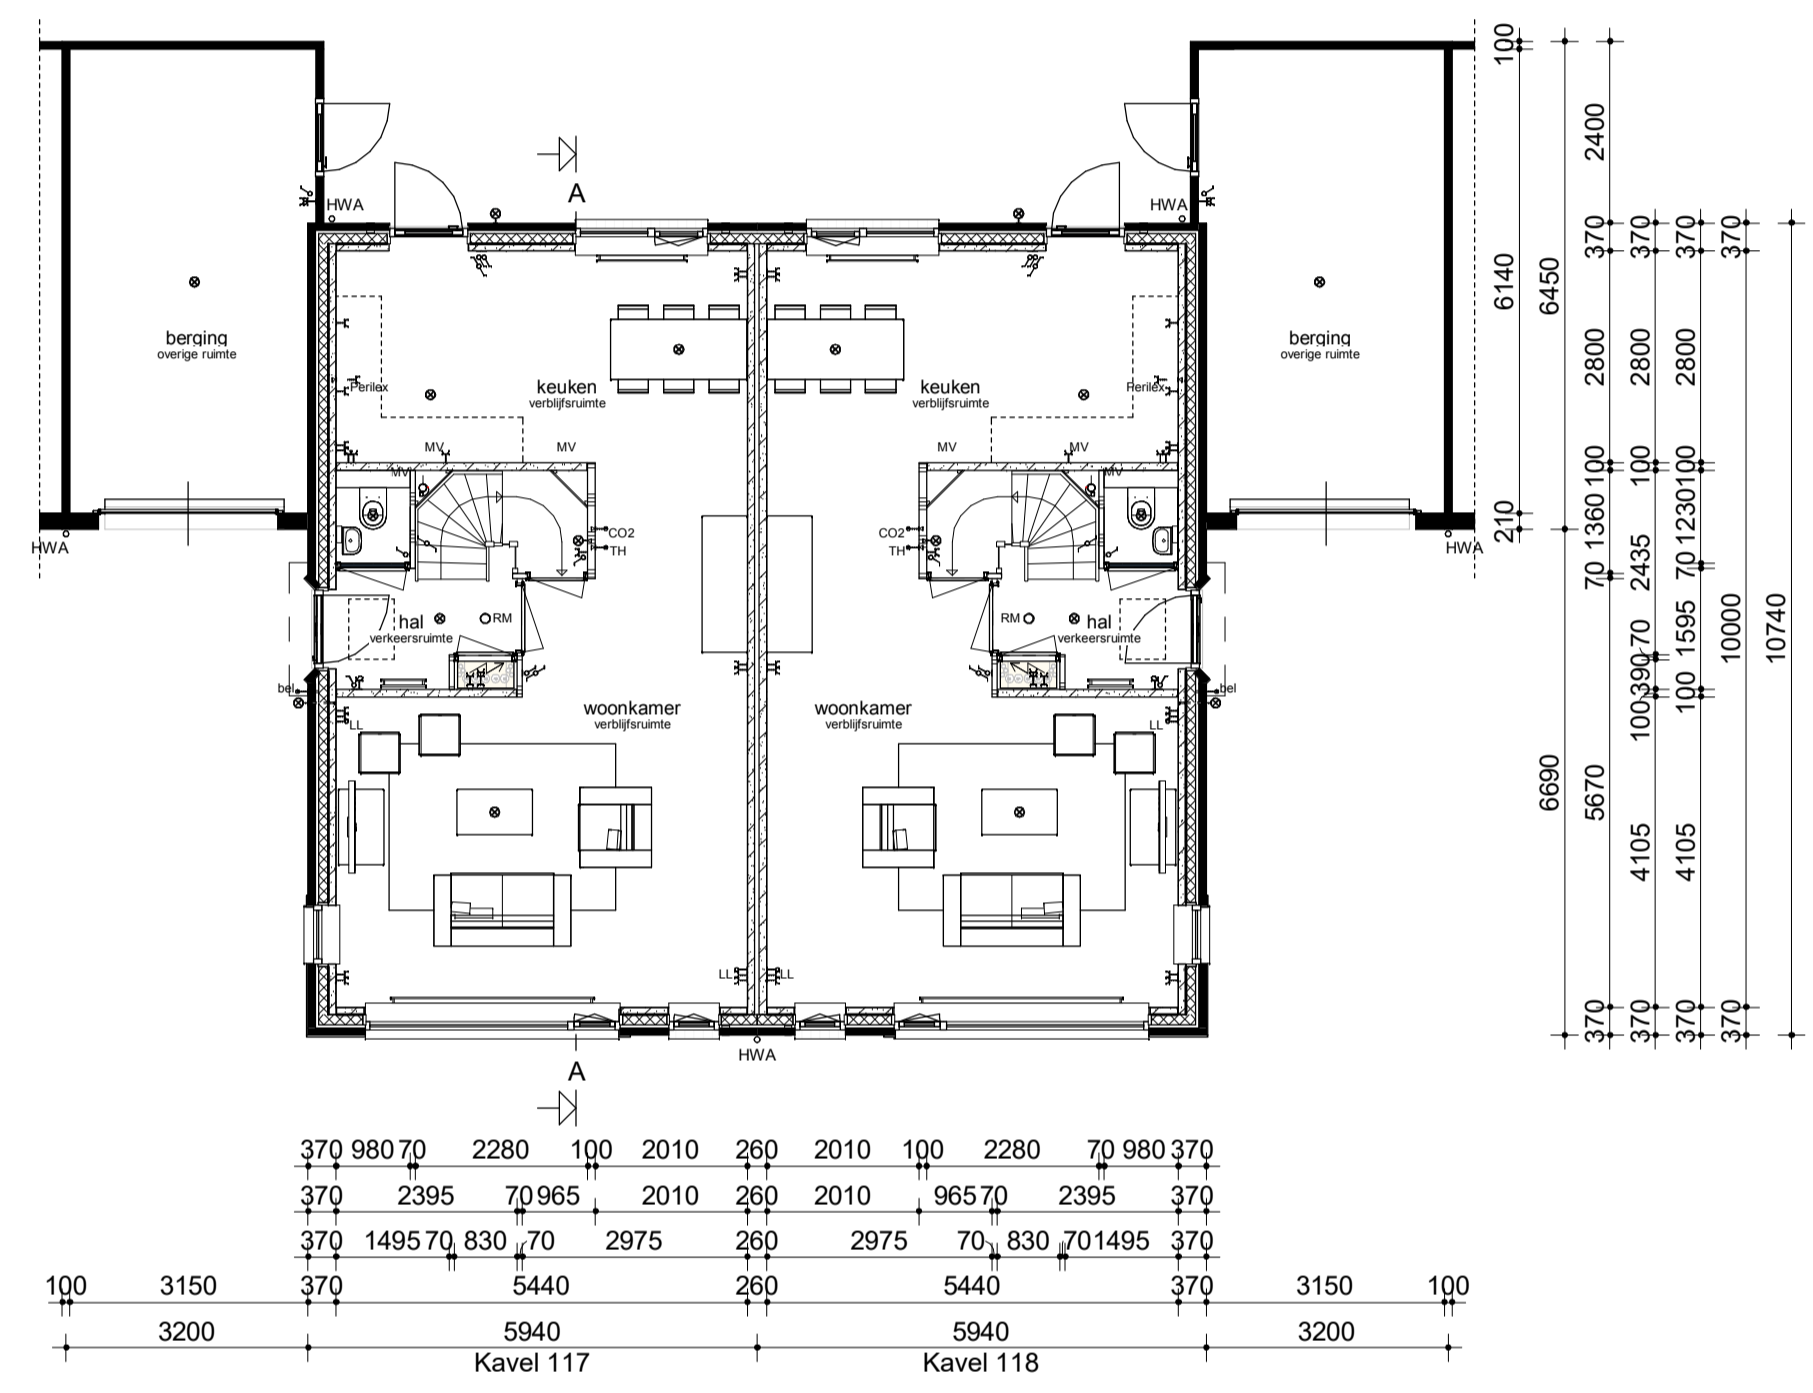


Begane grond

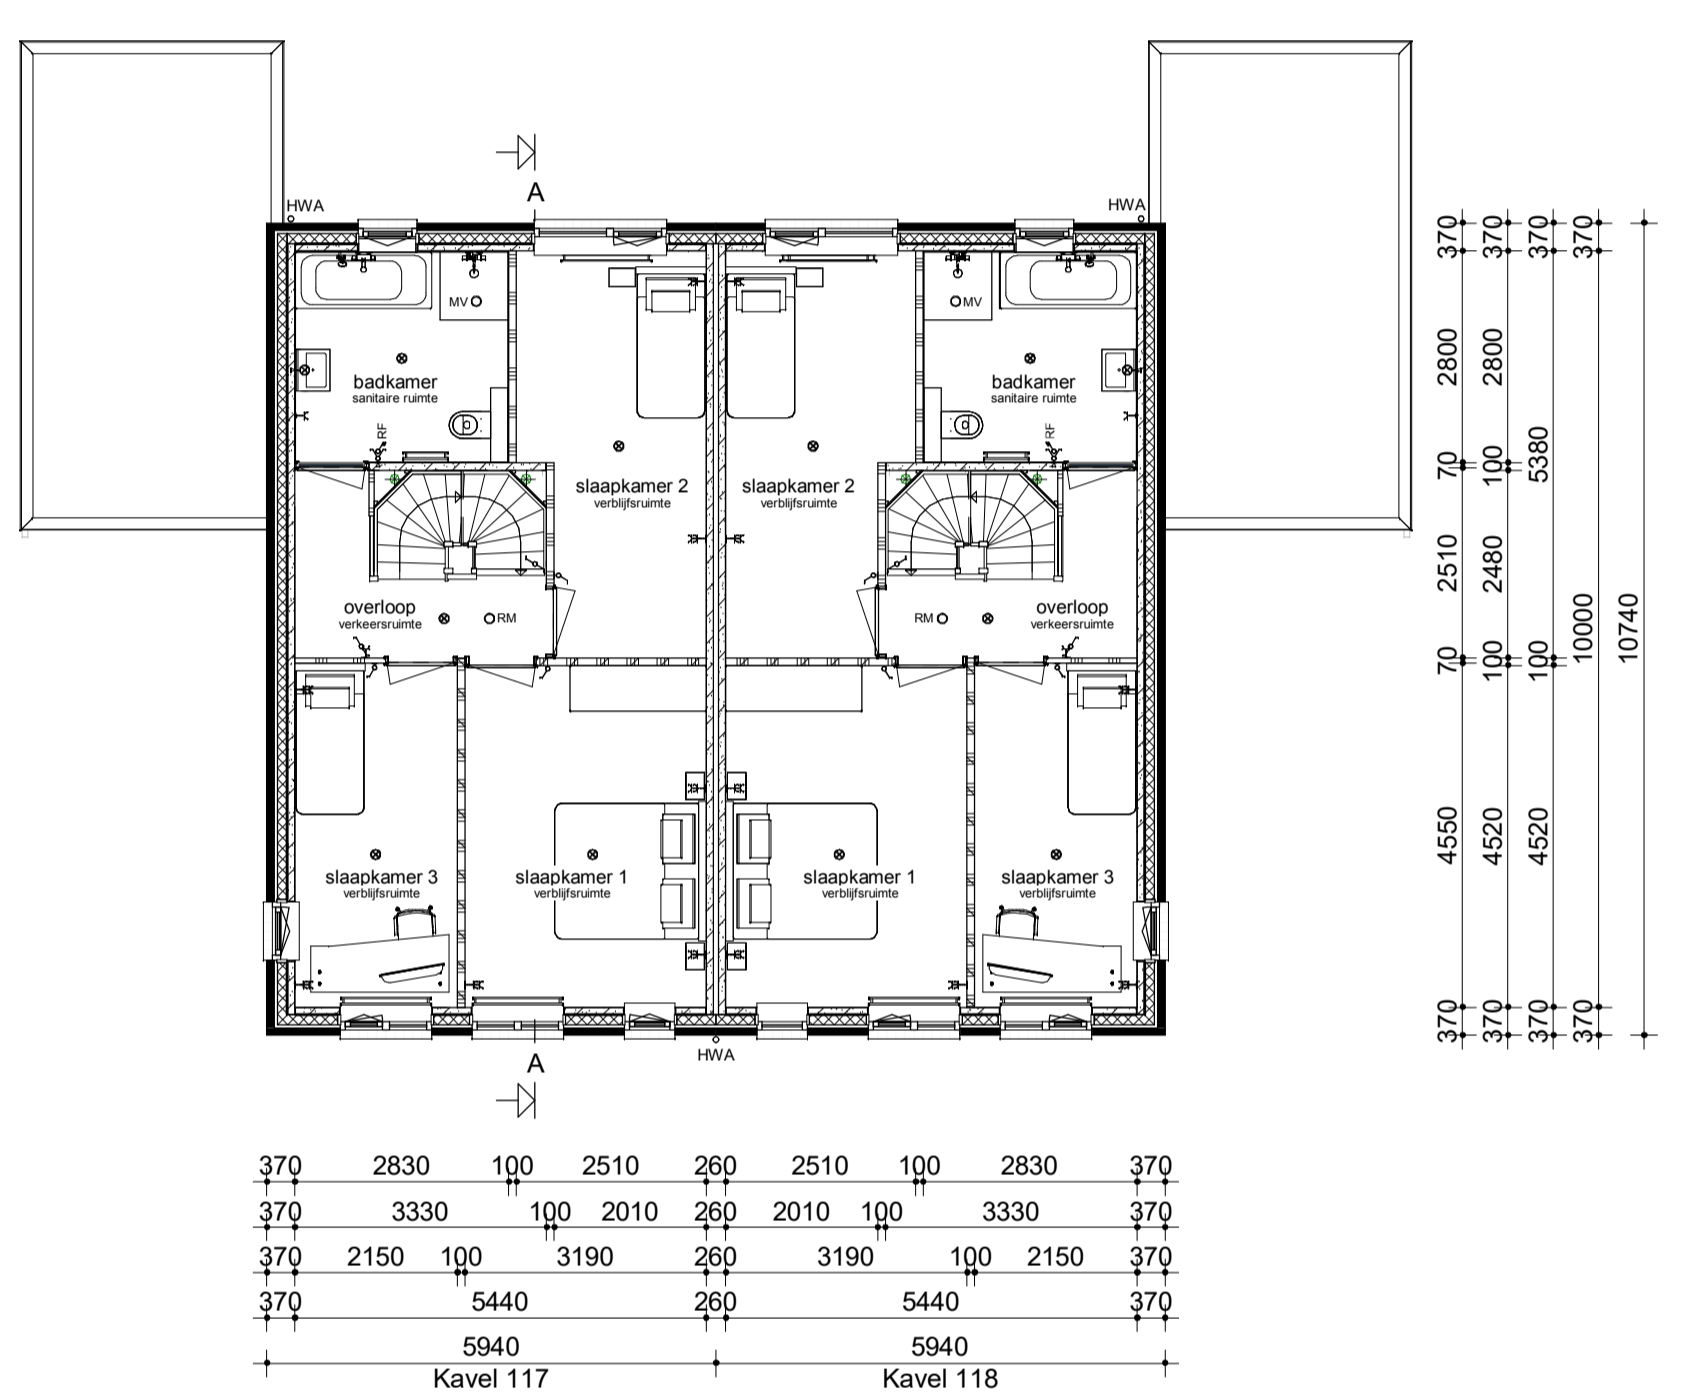

Verdieping

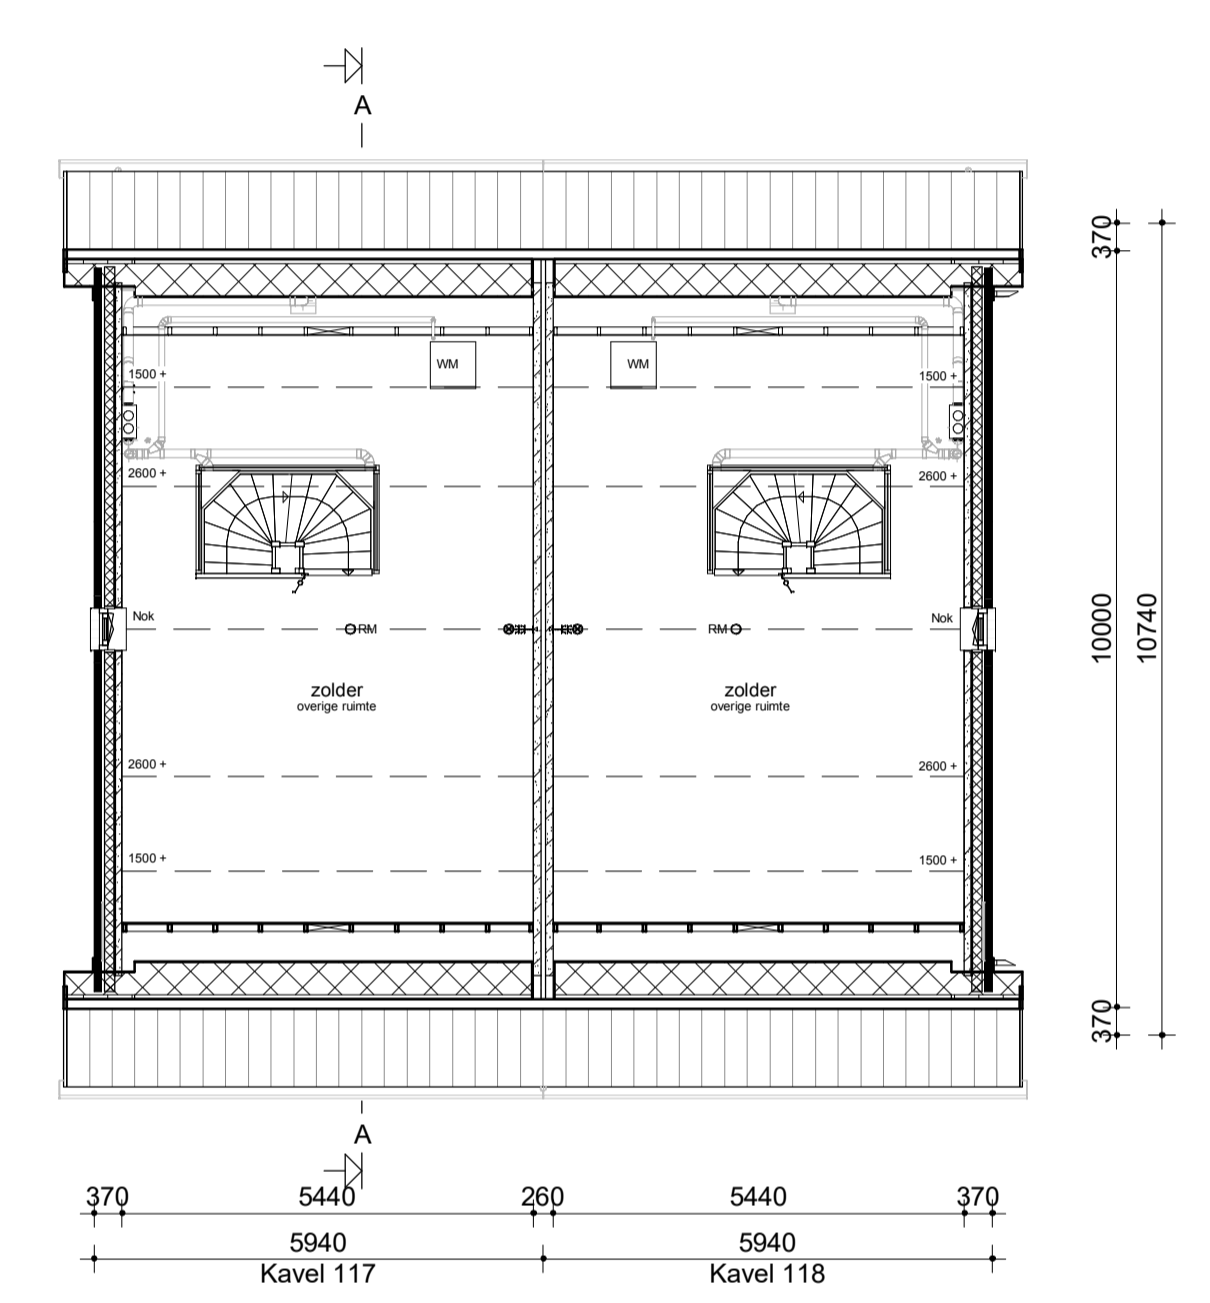


Zolder

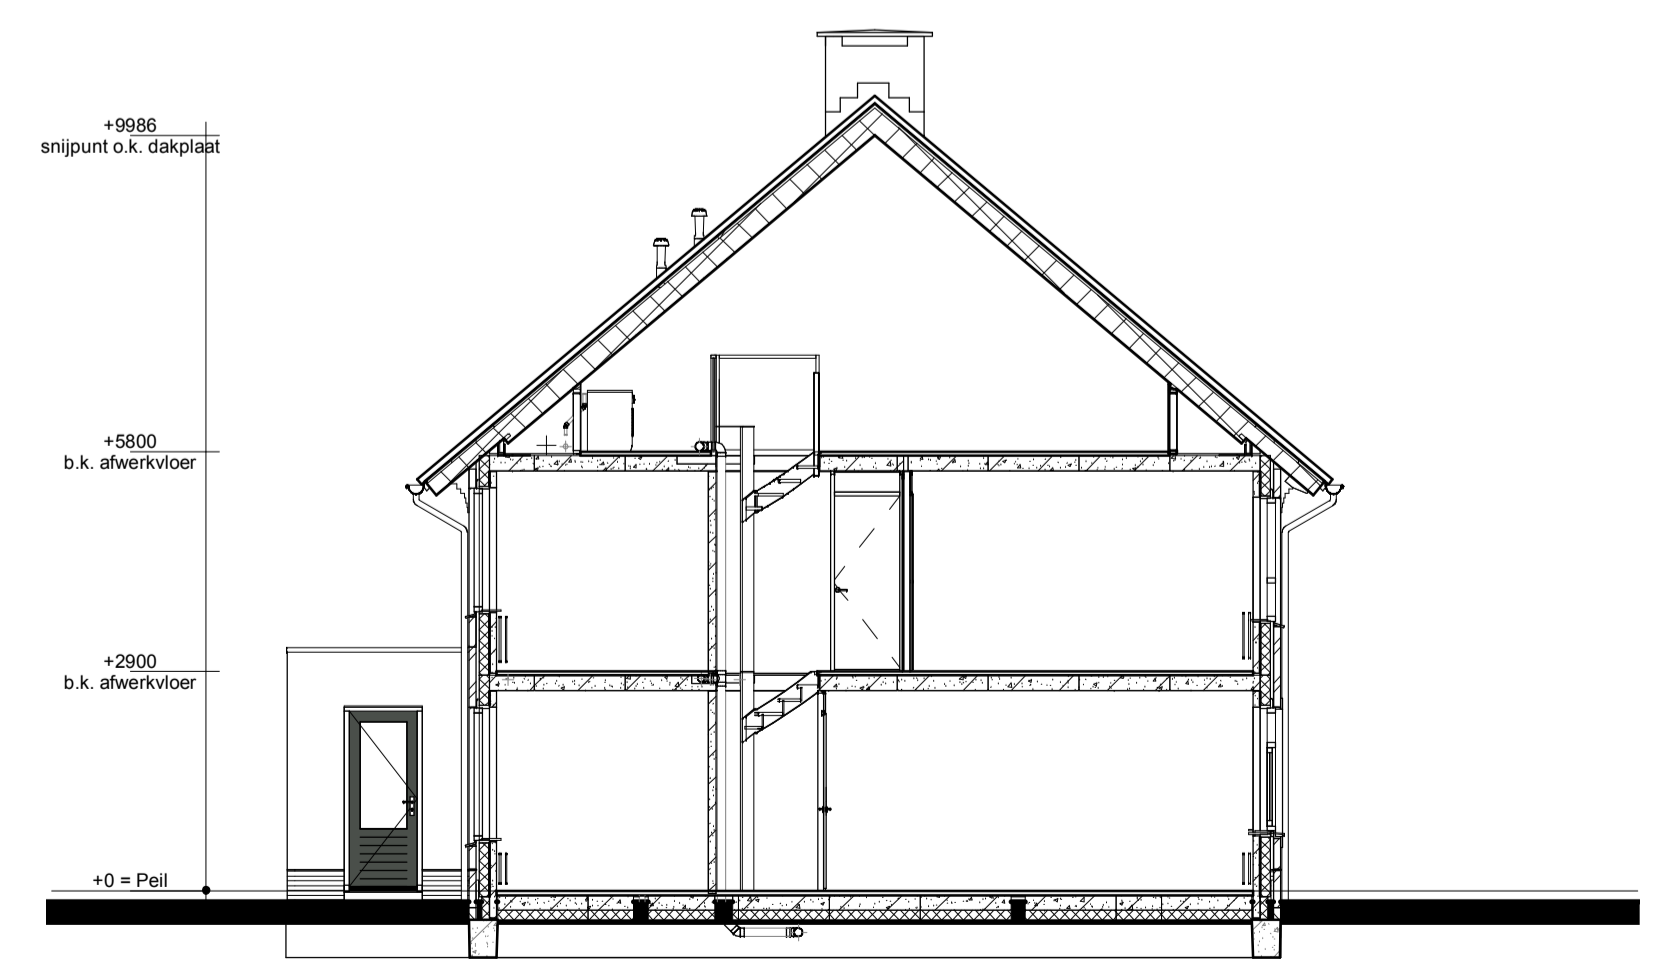

Doorsnede AA

Renvooi.

- Metselwerk
- Isolatie
- Betonnen wand
- Kalkzandsteen wand
- Lichte scheidingswand
- Dragend knieschot incl. afneembaar paneel tpv kruis
- MV box
- Meterkast
- Kruipluik
- Opstelplaats wasmachine
- Radiator
- Enkele schakelaar
- Dubbele schakelaar
- Wisselschakelaar
- Standen schakelaar t.b.v. ventilatiesysteem
- Enkele wandcontactdoos met randaarde
- Dubbele wandcontactdoos geard (boven elkaar)
- Dubbele wandcontactdoos geard (naast elkaar)
- Plafondlichtpunt
- Wandlichtpunt
- RM Rookmelder
- MV MV afvoerpunt
- MV MV afvoerpunt wand
- THW Thermostaatventiel wand
- THL Thermostaatleiding
- LL Loze leiding
- Bel Beldrukker
- CO2 CO2 bedieningspaneel
- CAI Aansluitpunt t.b.v. kabel

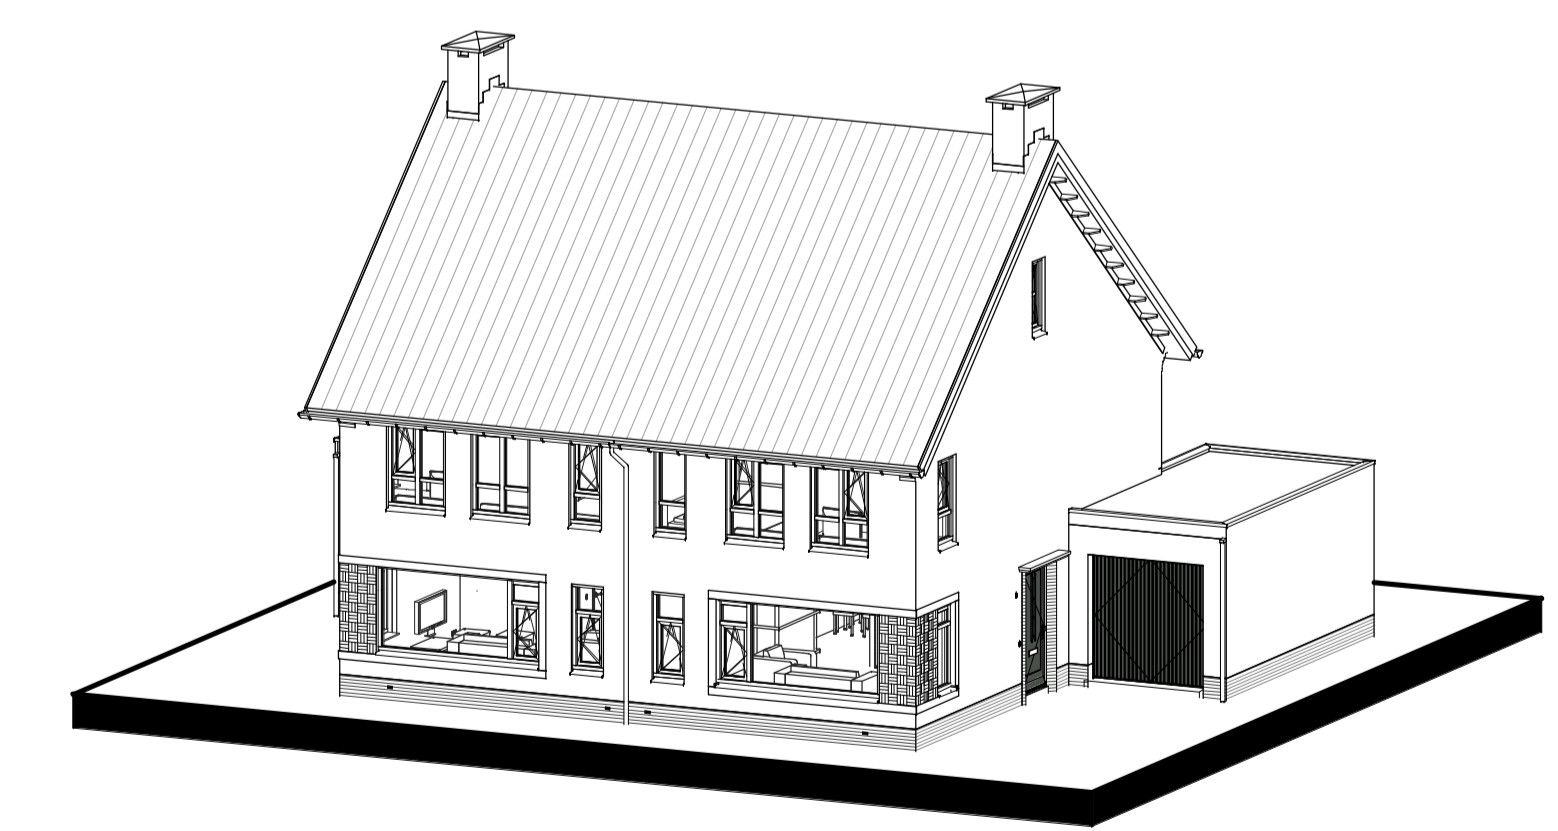

|  |   |
|--|---|
| opmerkingen/<br>gecorrigeerd:  | Wij - Gec. - d.d. Omschrijving wijzigingen:   |
| Bouwconcept:   | project: <b>8 woningen type "Beeldrijck"</b><br>In het plan "Wilgenvliet" te Arnhem |
| <b>IDENTIS</b> DOOR<br>ROOSDOM<br>TIJHUIS  | opdrachtgever:<br><b>Roosdom Tijhuis BV</b>   |
| <b>RoosdomTijhuis</b>  | onderdeel: <b>Verkooptekening kavel 117-118</b>                                     |
| Bouwbedrijf Roosdom Tijhuis bv<br>Autenstraze 8<br>Postbus 237 7460 AE RUSSEN<br>TELEFOON 0548 51 80 24<br>TELEFAX 0548 52 03 35<br>E-MAIL info@roosdomtijhuis.nl<br>WEBSITE www.roosdomtijhuis.nl | architect: <b>M.Ebberink</b>  |
| datum: 12-10-2020  | tek. nr.: V-01b   |
| prestatie: 12-10-2020 10:00  | werk nr.: <b>5547</b>   |
| Schaal: <b>1:100</b>   |   |