



Kavel 119

Kavel 120

Kavel 119

Kavel 120

Kavel 119


Kavel 120

Voorgevel


Linker zijgevel

Achtergevel


Rechter zijgevel

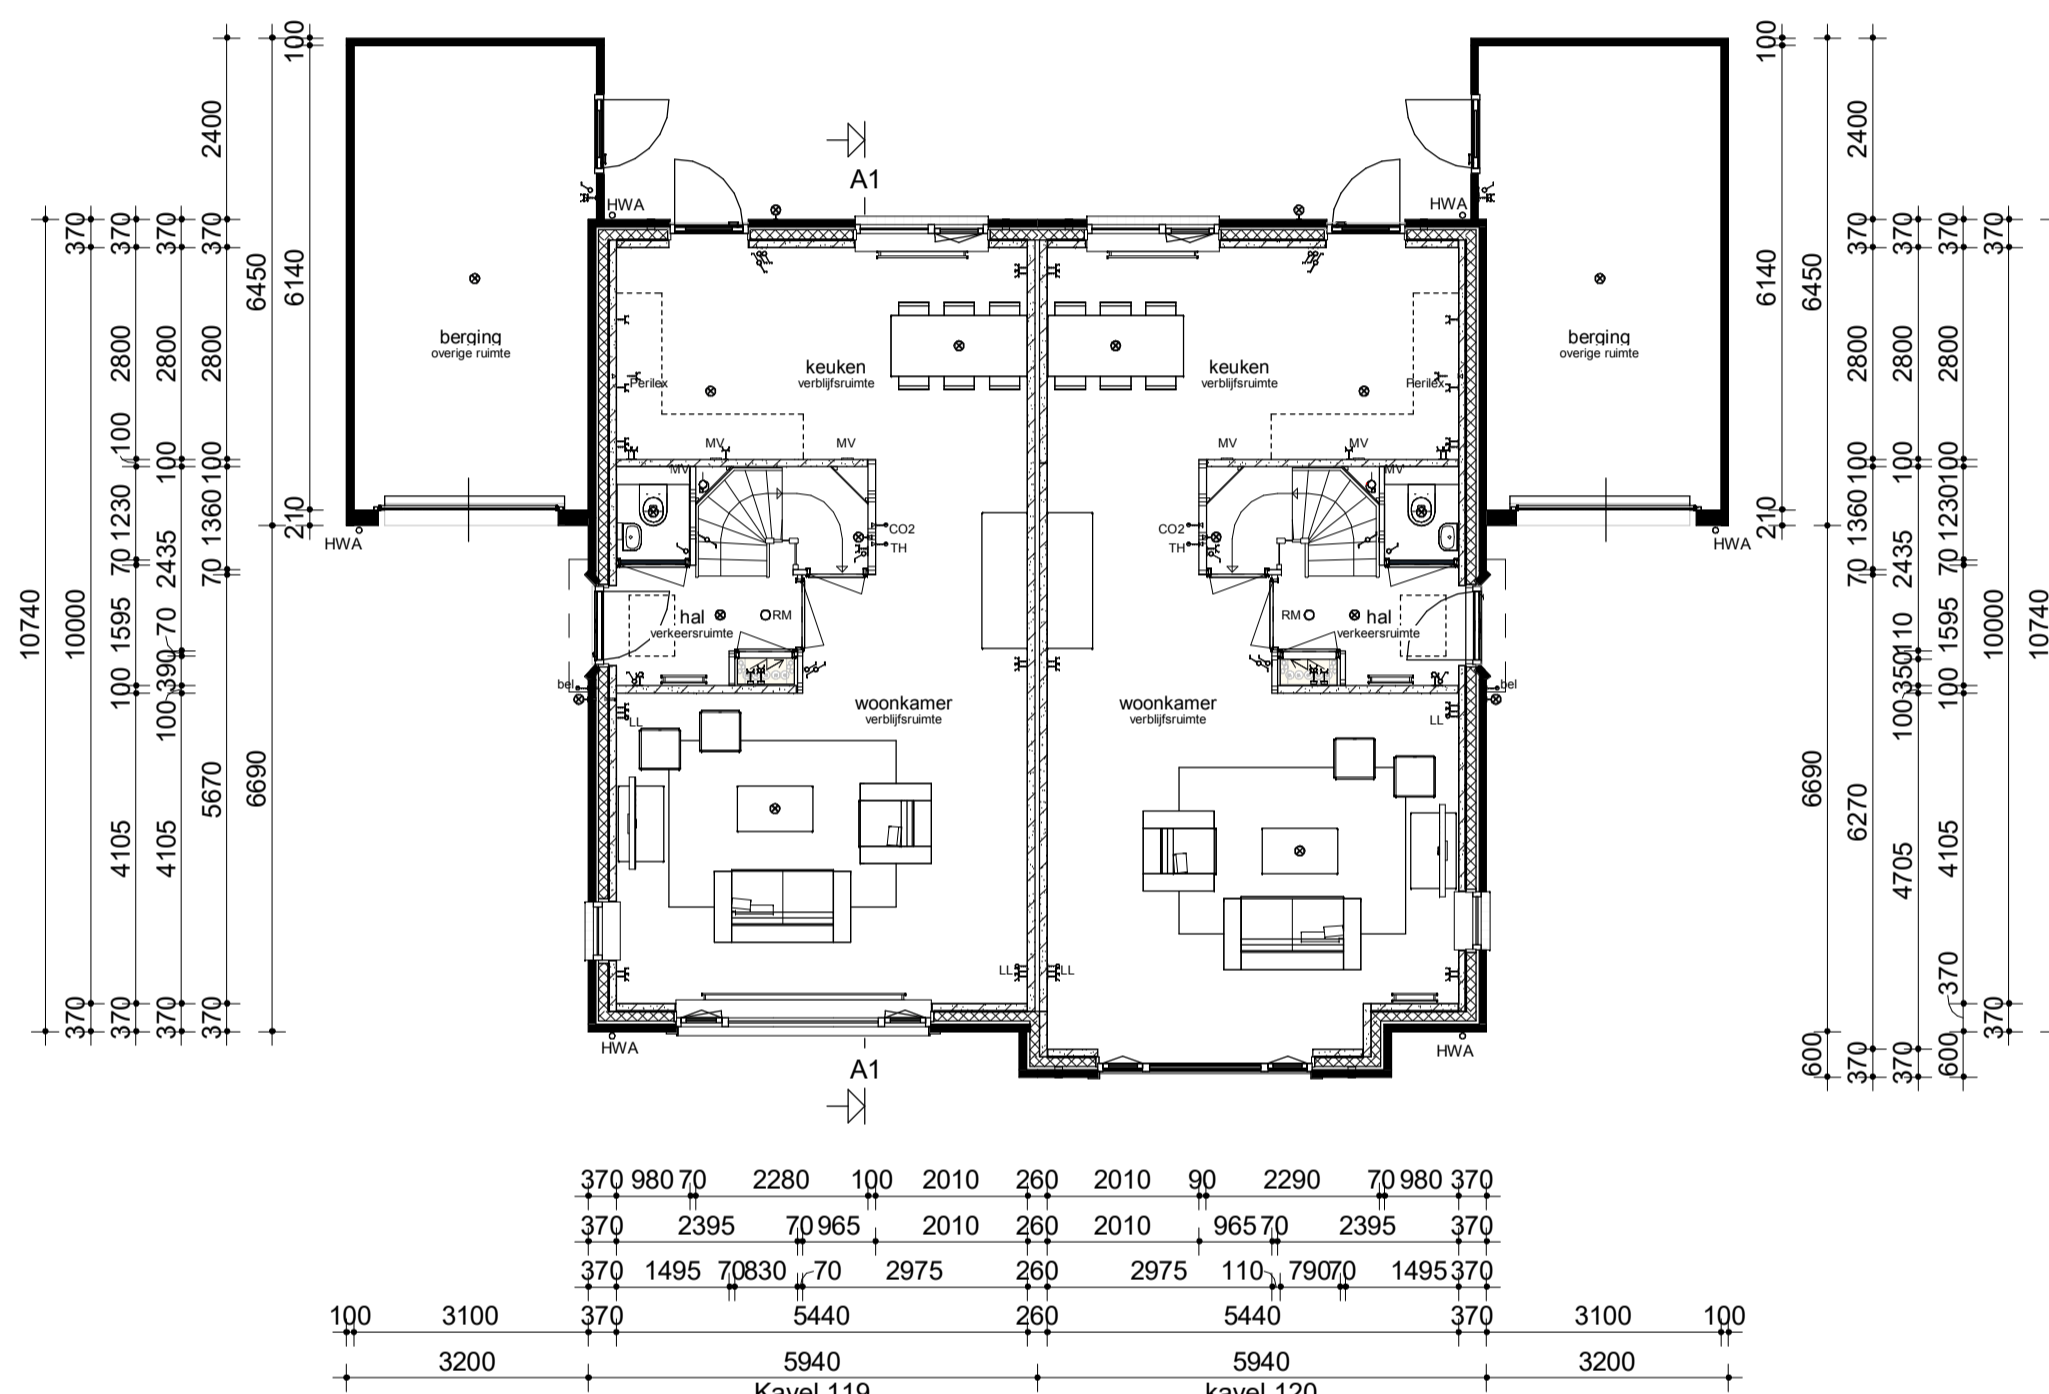


Begane grond

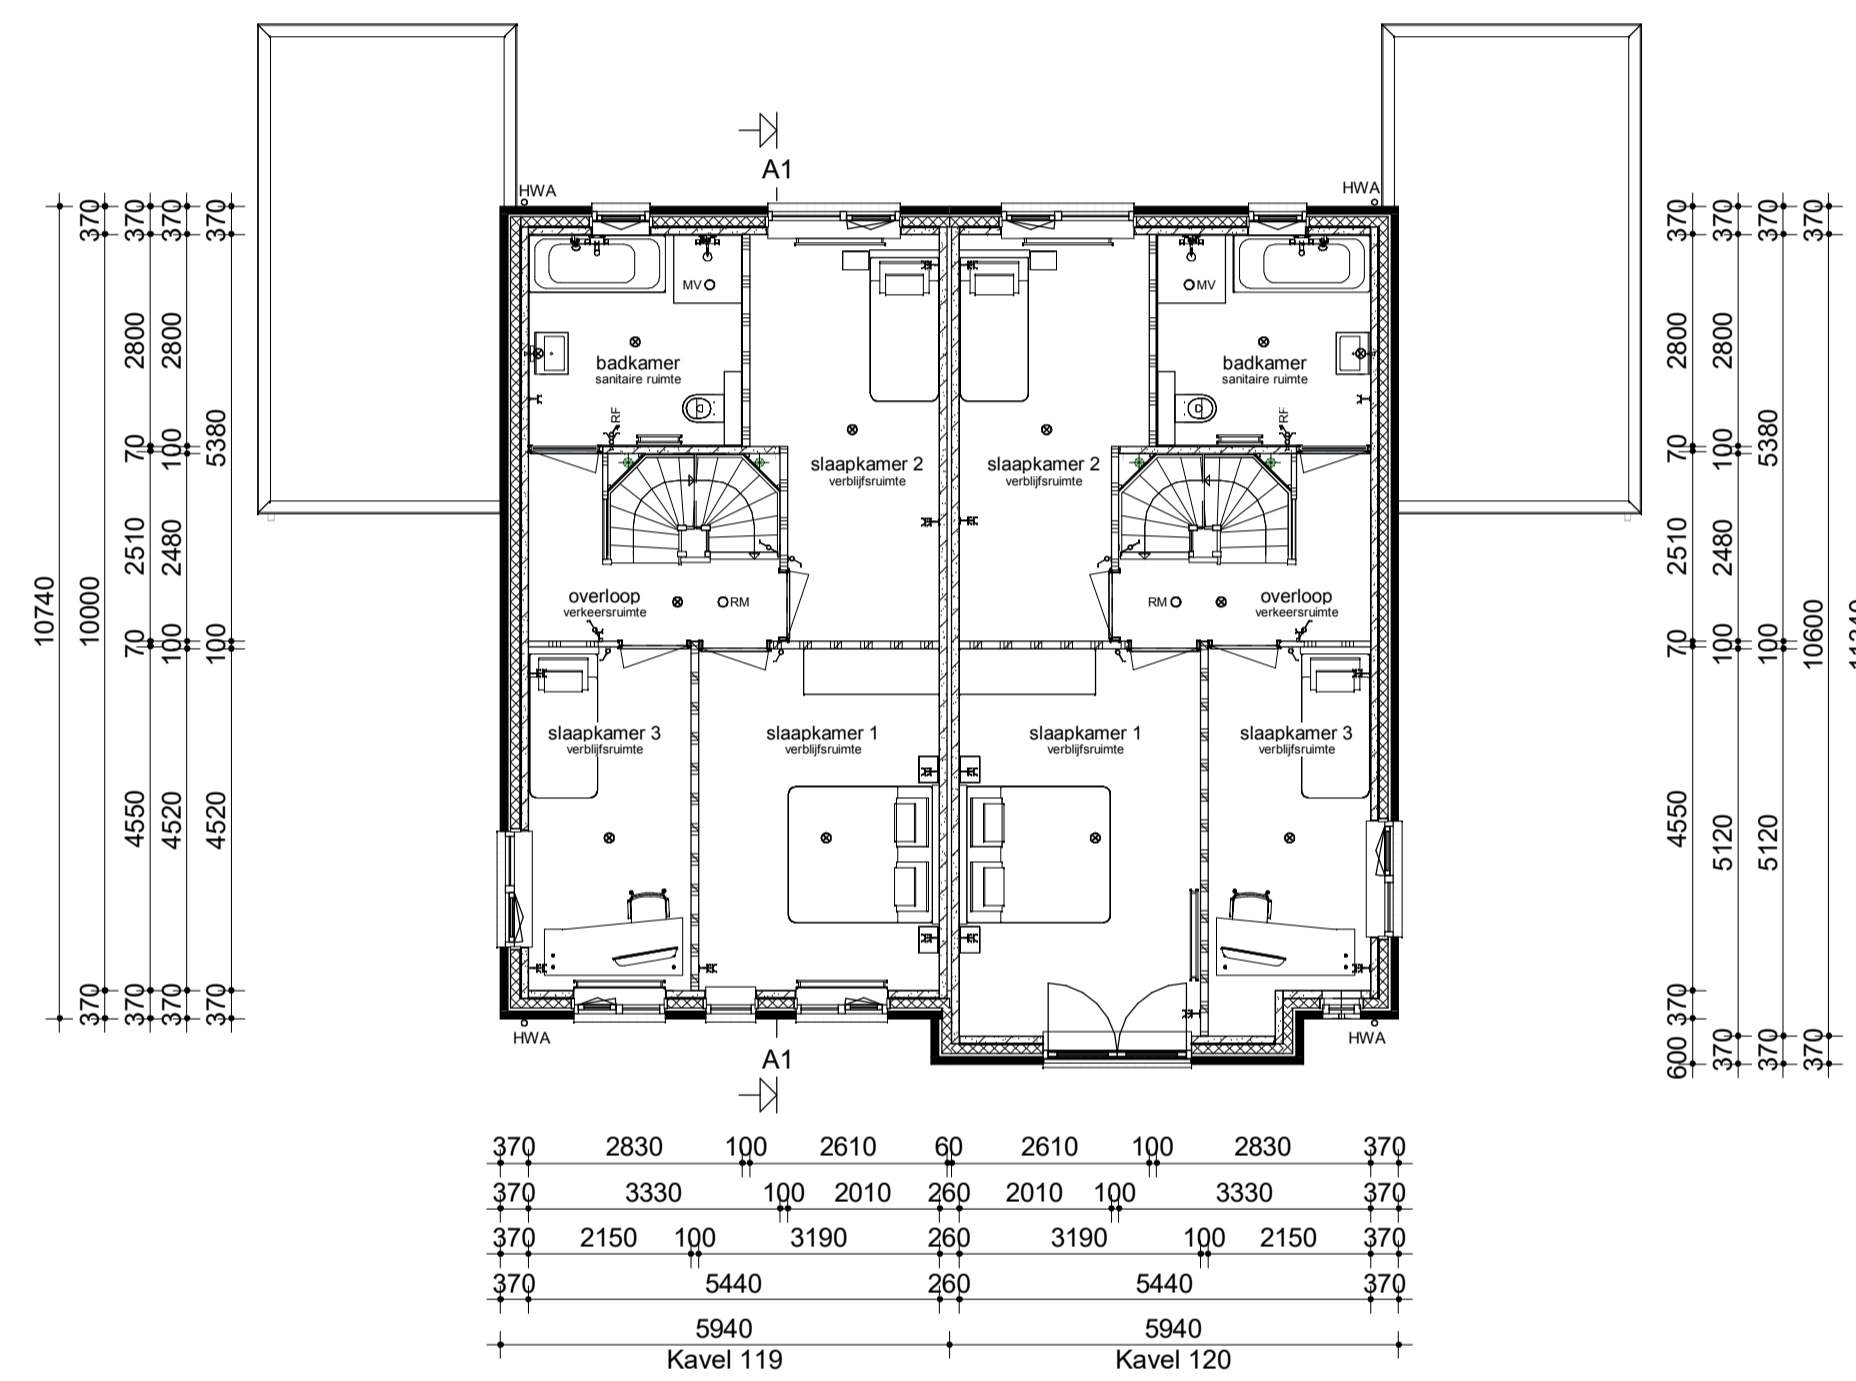

Verdieping

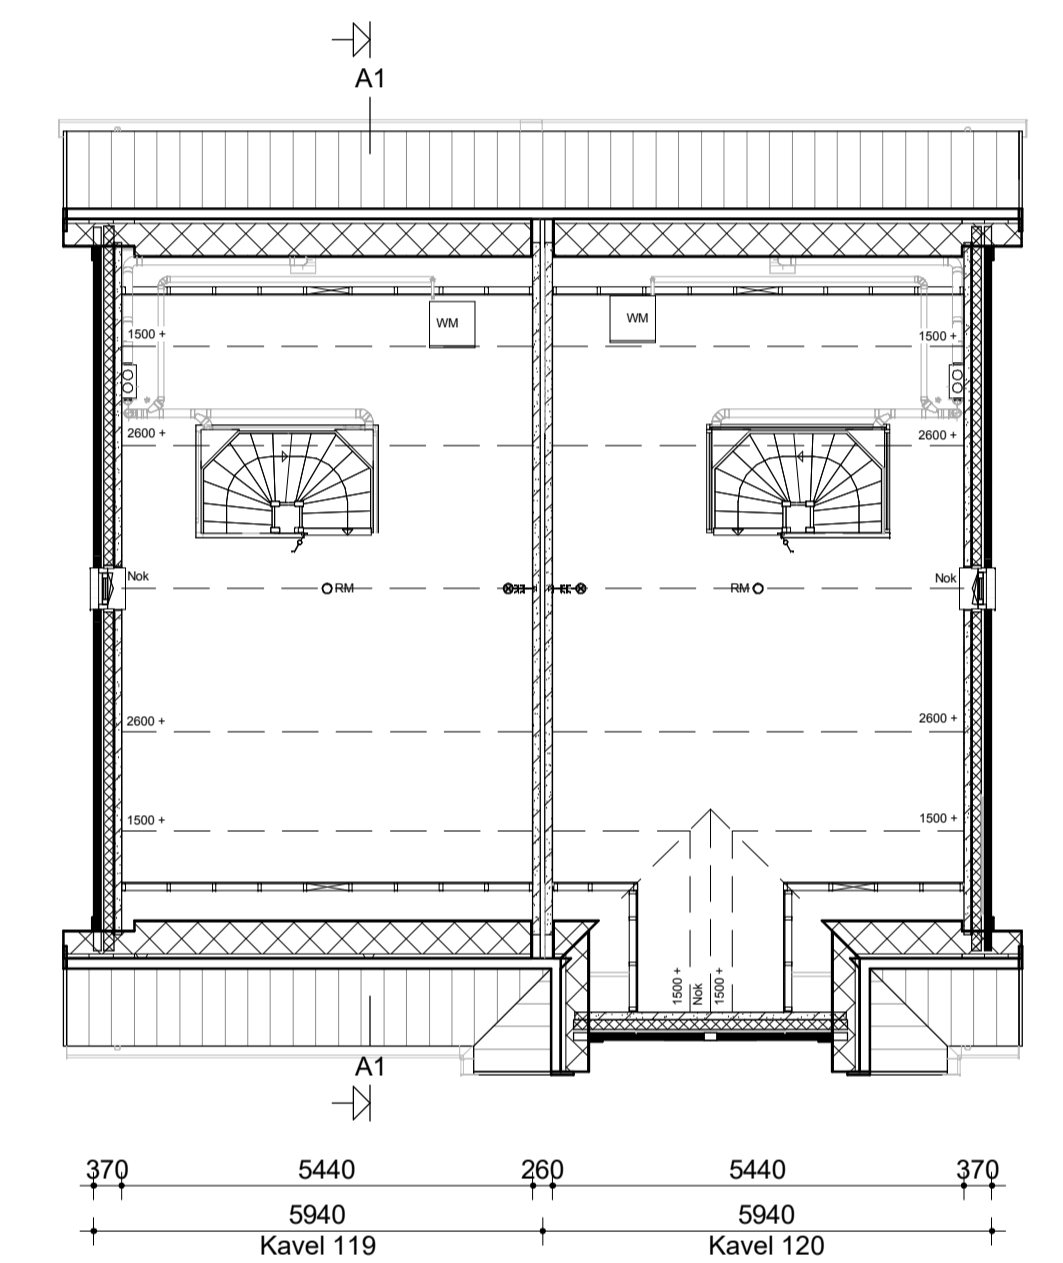

Zolder

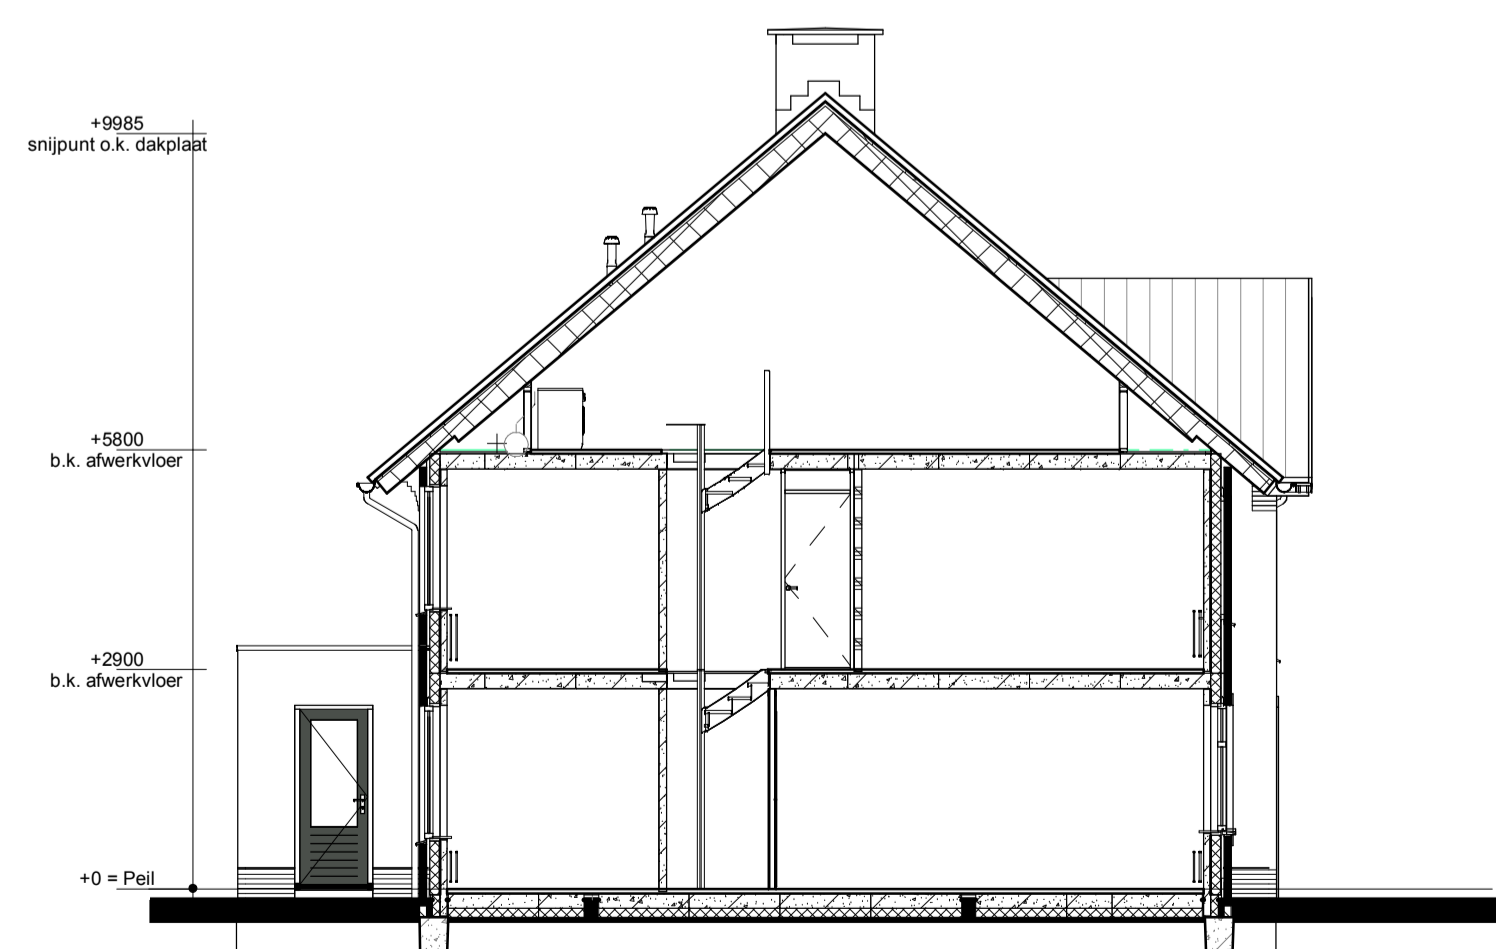

Doorsnede AA

Renvooi.

- Metselwerk
- Isolatie
- Betonnen wand
- Kalkzandsteen wand
- Lichte scheidingswand
- Dragend knieschot ind. afneembaar paneel tpv kruis
- MV box
- Meterkast
- Kruipruik
- Opstelplaats wasmachine
- Radiator
- Enkele schakelaar
- Dubbele schakelaar
- Wisselchakelaar
- Standen schakelaar t.b.v. ventilatiesysteem
- Enkele wandcontactdoos met randaarde
- Dubbele wandcontactdoos geared (boven elkaar)
- Dubbele wandcontactdoos geared (naast elkaar)
- Plafondlichtpunt
- Wandlichtpunt
- Roommeider
- MV afvoerpunt
- MV afvoerpunt wand
- Thermostaatventiel wand
- Thermostaatleiding
- Loze leiding
- Beldrukker
- CO2 bedieningspaneel
- Aansluitpunt t.b.v. kabel



opmerkingen/ gecorrigeerd:	Wij - Gec. - d.d. - Omschrijving wijzigingen:
Bouwconcept:	project: 8 woningen type "Beeldrijck" In het plan "Wilgenvliet" te Arnhem
IDENTIS DOOR ROOSDOM TIJHUIS	opdrachtgever: Roosdom Tijhuis BV
RoosdomTijhuis	onderdeel: Verkooptekening kavel 119-120
architect: M.Ebberink	Schaal: 1:100
datum: 12-10-2020	tek. nr.: V-01c
probleem:	5547