




Voorgevel


Linker zijgevel

Achtergevel

Rechter zijgevel

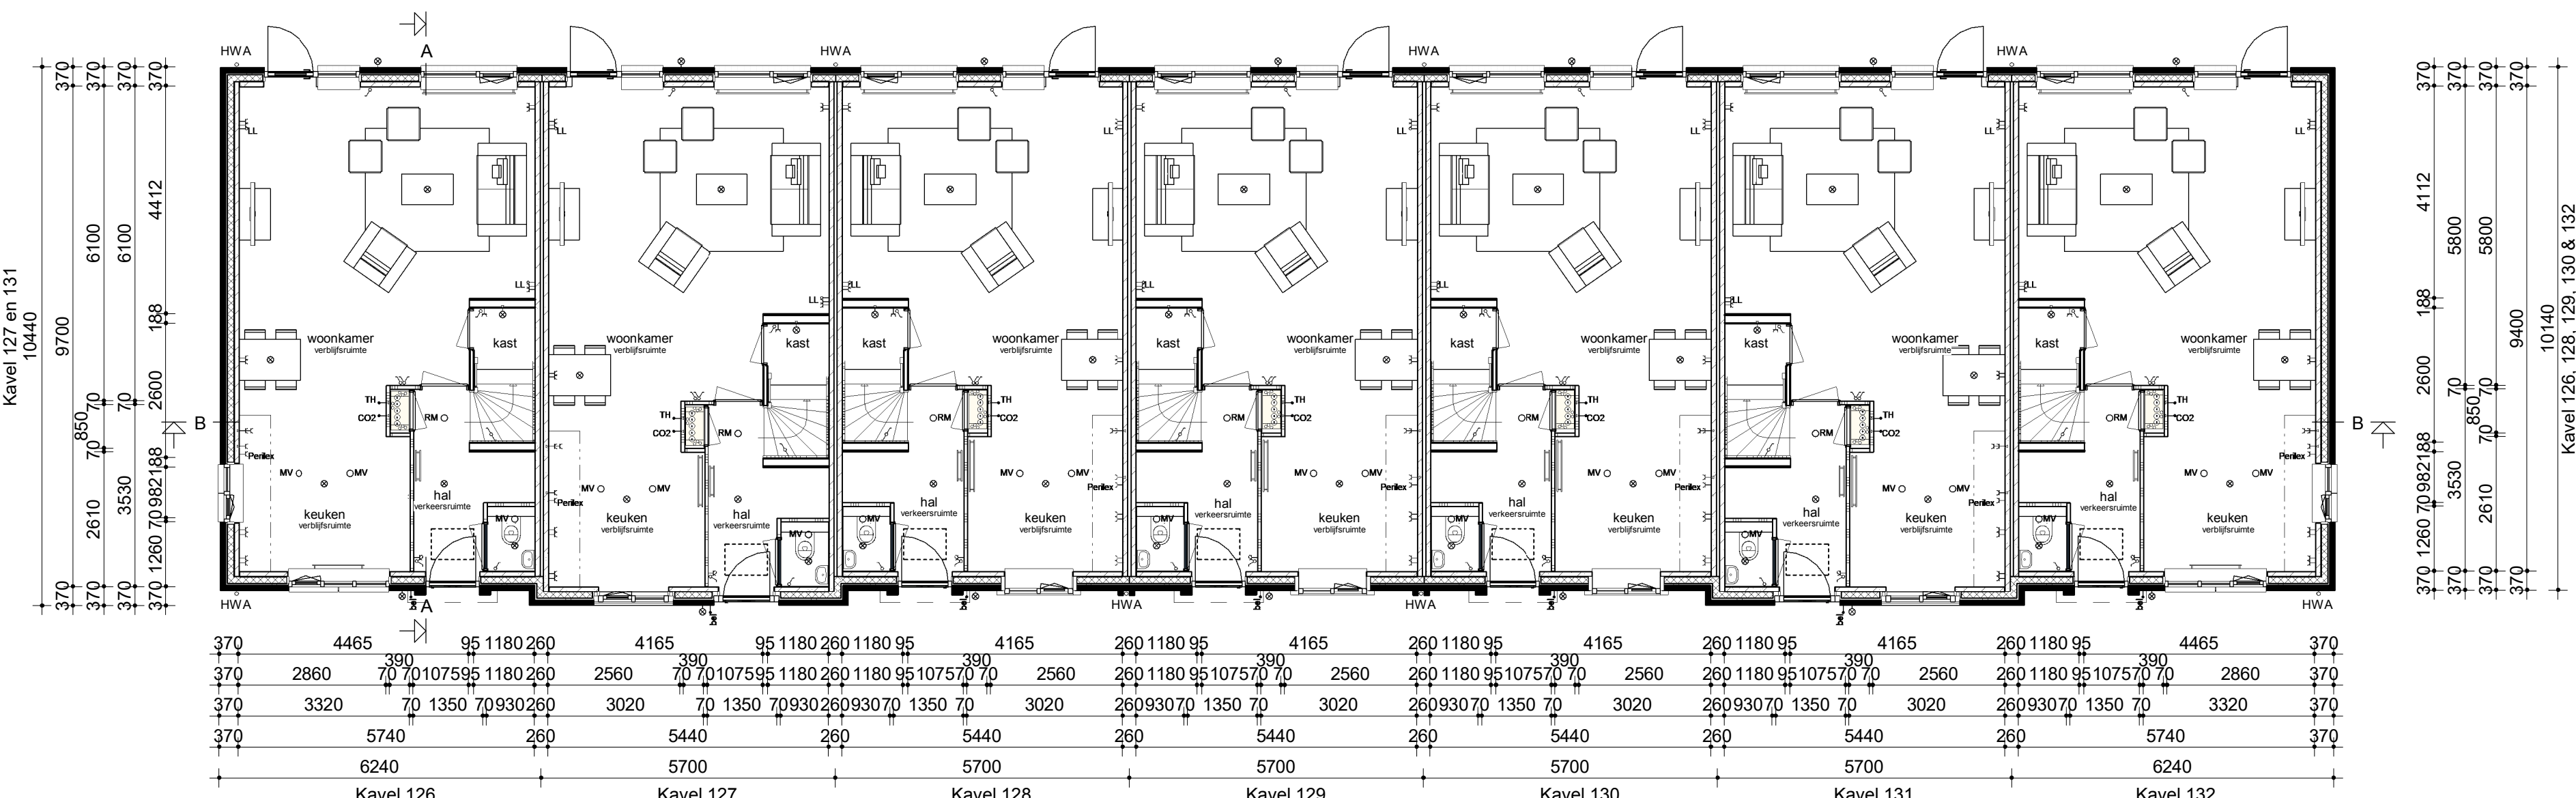

Begane grond

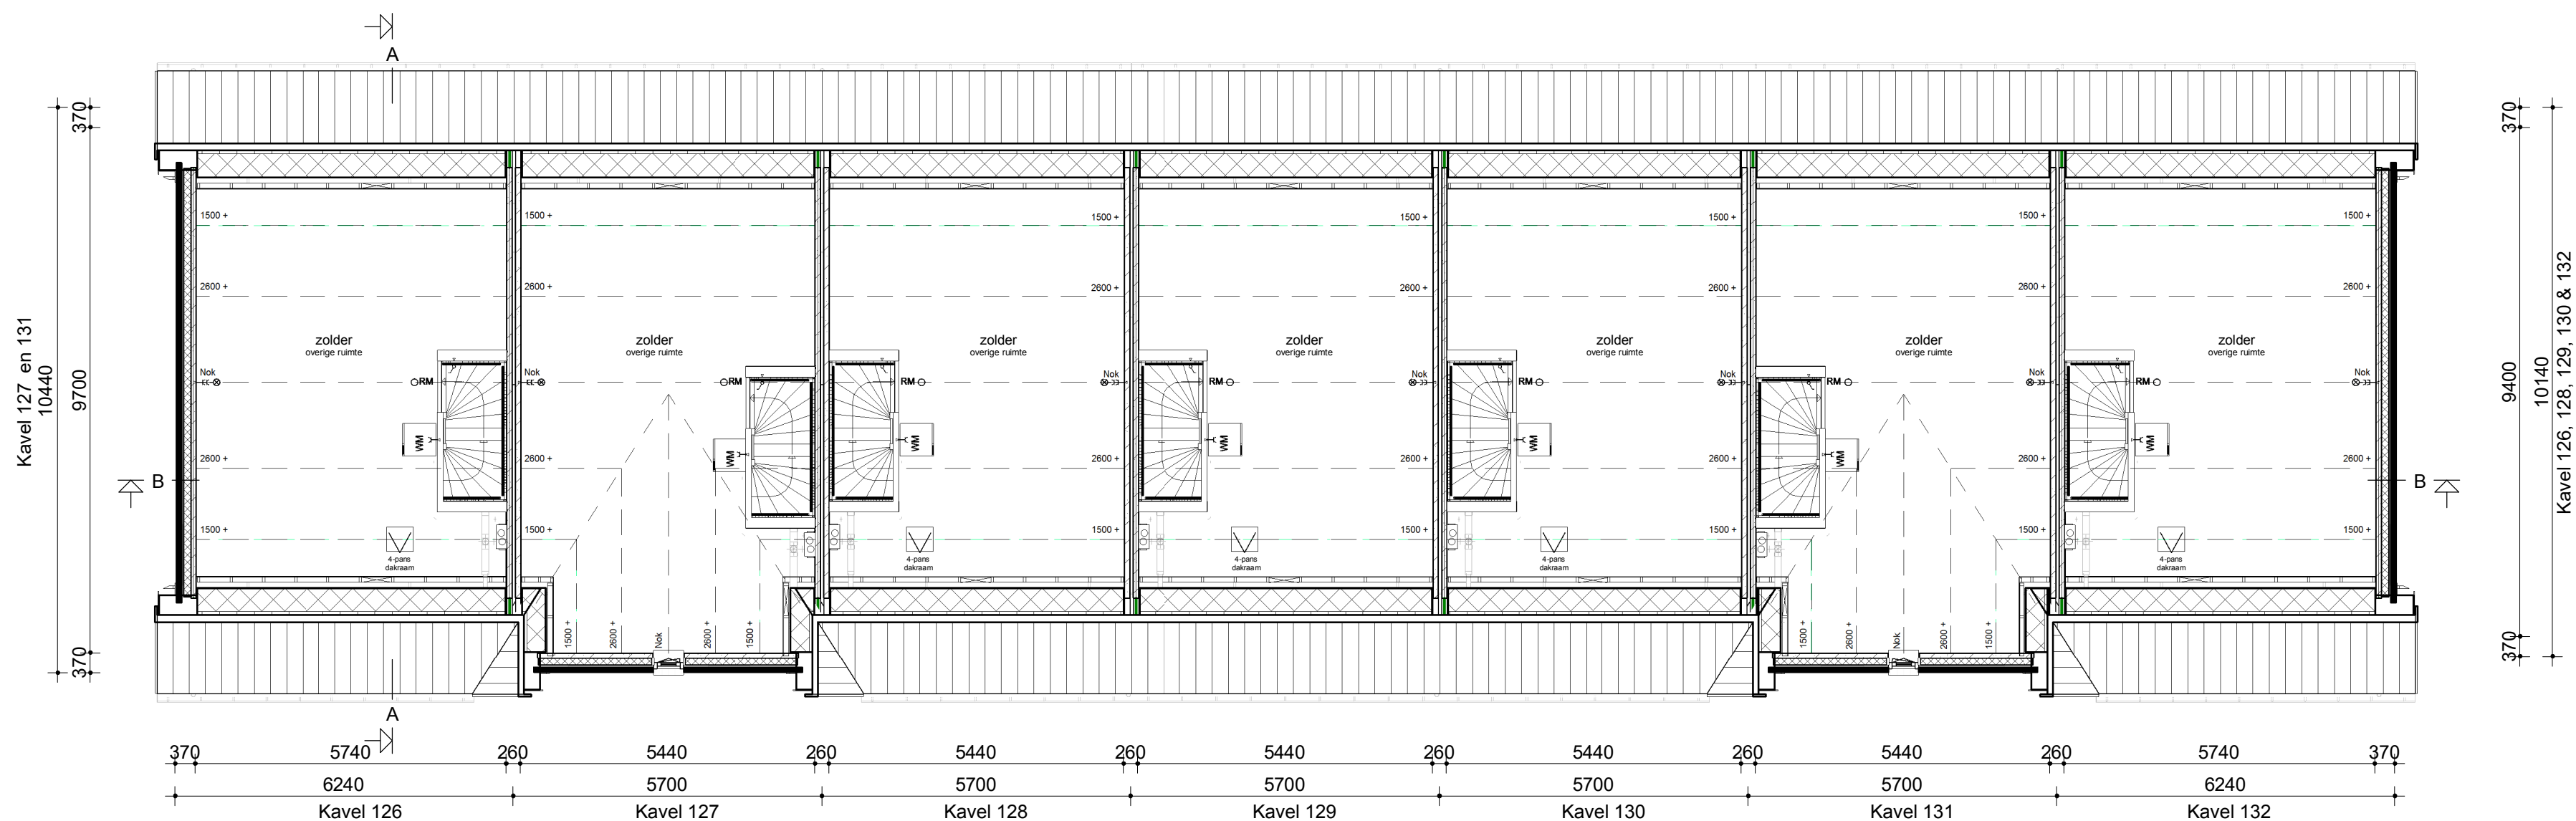

Zolder



Verdieping



Doorsnede BB

Doorsnede AA



Renvooi

- Metselwerk
- Isolatie
- Betonnen wand
- Lichte scheidingswand
- Dragend knieshot incl. afneembaar paneel tpv kruis
- MV box
- Meterkast
- Kruipruimte
- Opstelplaats wasmachine
- Radiator

- Enkele schakelaar
- Dubbele schakelaar
- Wisselschakelaar
- Standen schakelaar t.b.v. ventilatiesysteem
- Enkele wandcontactdoos met randaarde
- Dubbele wandcontactdoos (boven elkaar)
- Dubbele wandcontactdoos gearaard (naast elkaar)
- Plafondlichtpunt
- Wandlichtpunt
- RM Rookmelder
- MV afvoerpunt
- MV afvoerpunt wand
- Thermostaat
- Loze leiding
- Bel Beldrukker
- CO2 CO2 bedieningspaneel
- CAI Aansluitpunt t.b.v. kabel
- HWA Hemelwaterafvoer

opdrachtgever
Bouwconcept
IDENTIS DOOR ROOSDOM TIJHUIS

project
7 woningen type "Talrijk"
In het plan "Wiigenvliet" te Arnhem

opdrachtgever
Bouwbedrijf Roosdom Tijhuis bv

ontwerper
Verkooptekening kavel 126-132

architect
Martijn Ebberink

datum
08-10-2020

versie
V-01a

teken
1:100

teken
5549

Bouwbedrijf Roosdom Tijhuis bv
J. van der Vliet 1
Postbus 237 7400 AD ELISEN
TEL: 0574-600 111
E: info@roosdomtijhuis.nl
W: www.roosdomtijhuis.nl