

Kavel B18

Kavel B19

Kavel B18

Kavel B19

Kavel B18


Kavel B19

Voorgevel


Linker zijgevel

Achtergevel


Rechter zijgevel

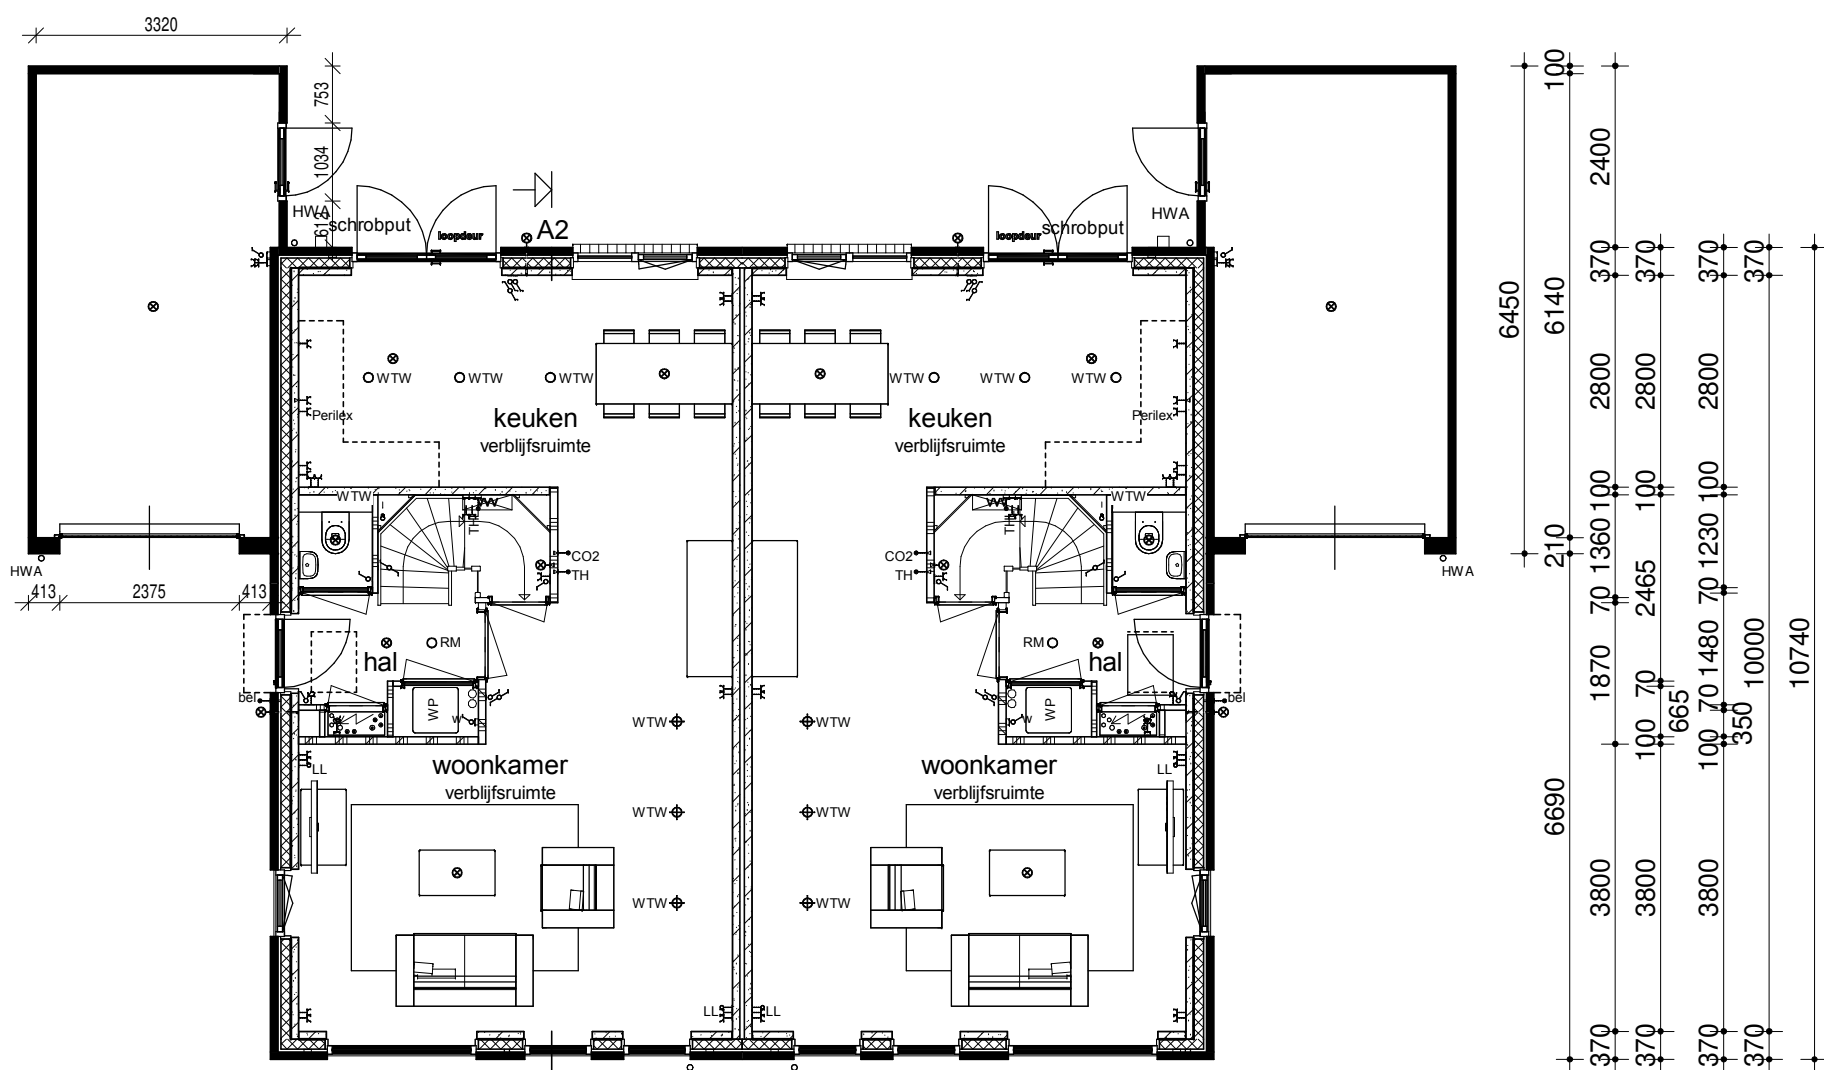


Begane grond

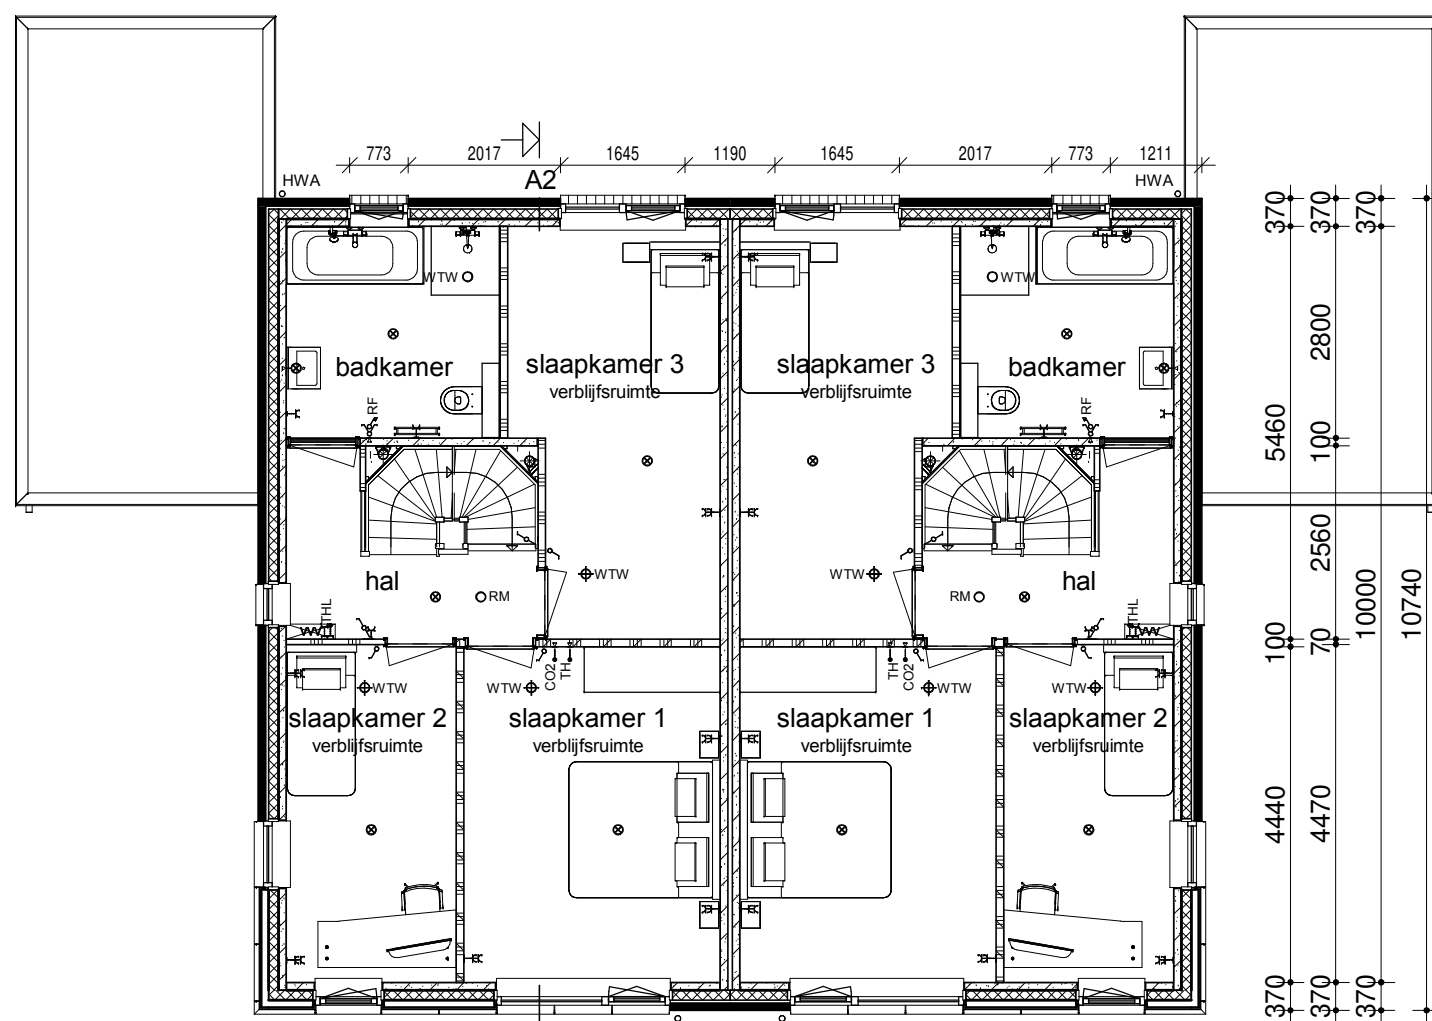

Verdieping

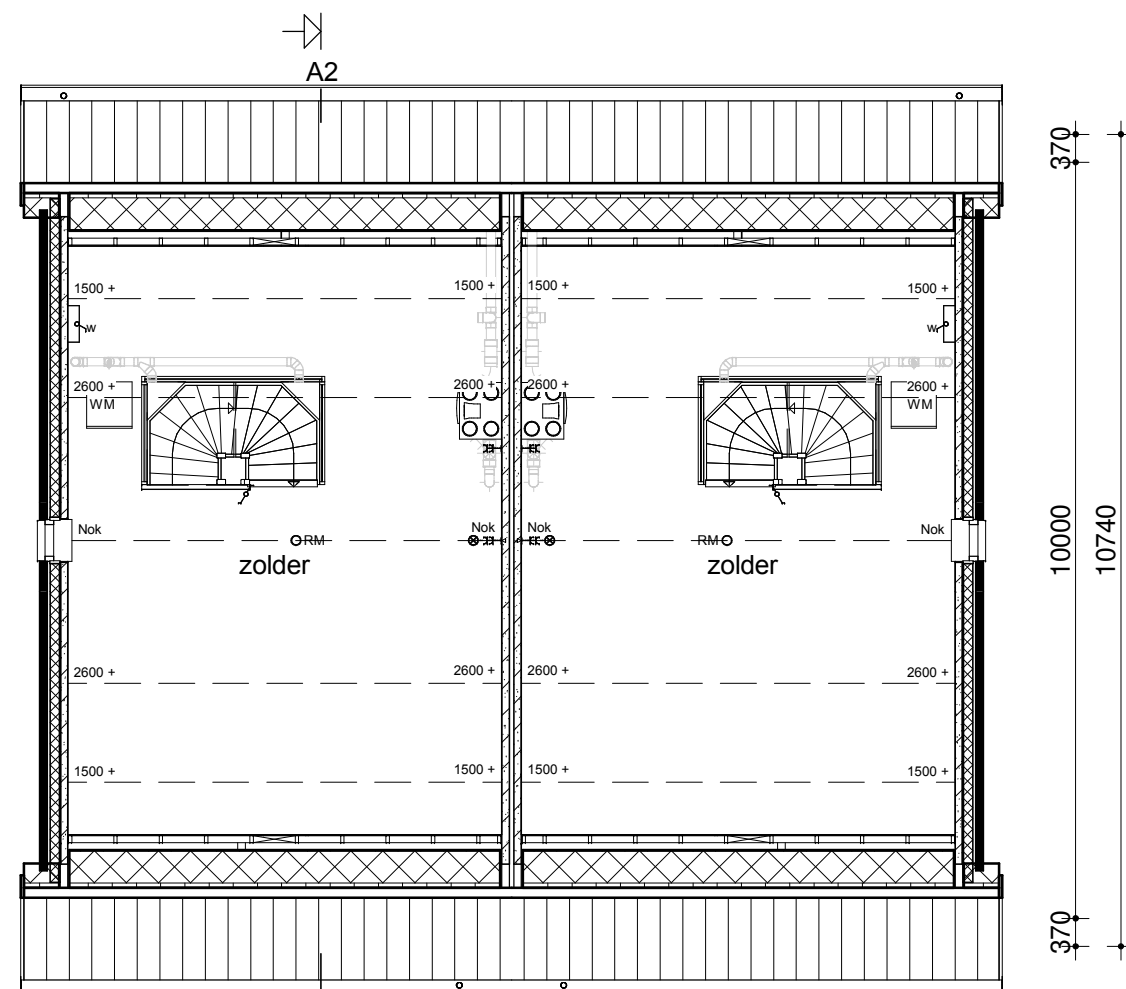

Zolder

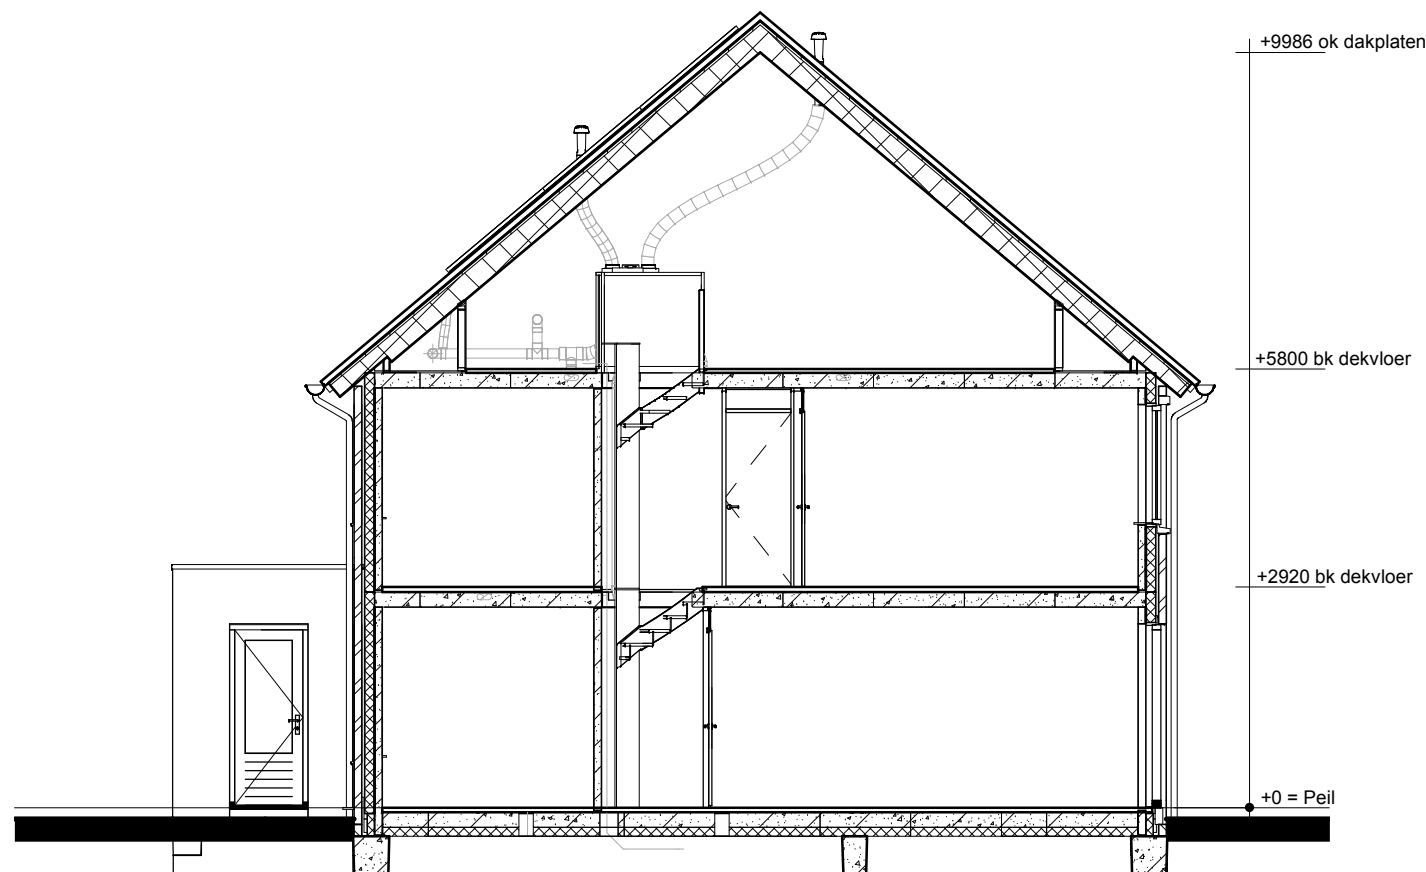

Doorsnede AA

Renvooi

- Metselwerk
- Isolatie
- Betonnen wand
- Lichte scheidingswand
- Dragend knieschot incl. afneembaar paneel tpv kruis
- Vloerverwarmingsverdeler
- WTW box
- WP Warmtepomp
- Omvormer t.b.v. PV-panelen
- Meterkast
- Kruipluik
- Opstelplaats wasmachine

- Enkele schakelaar
- Dubbele schakelaar
- Wisselschakelaar
- Standen schakelaar t.b.v. ventilatiesysteem
- Enkele wandcontactdoos met randaarde
- Dubbele wandcontactdoos geaard (boven elkaar)
- Dubbele wandcontactdoos geaard (naast elkaar)
- Plafondlichtpunt
- Wandlichtpunt
- RM Rookmelder
- WTW retourventiel
- WTW inblaasventiel
- TH Thermostaat
- THL Thermostaatleiding
- LL Loze leiding
- Bel Beldrukker
- CO2 CO2 bedieningspaneel
- CAI Aansluitpunt t.b.v. kabel
- HWA Hemelwaterafvoer



opmerkingen/ gecontroleerd:	Wijz. : Gec. : d.d. : Omschrijving wijzigingen:
Bouwconcept:	project: 10 woningen type "Kade" In het plan "De Zwaikom" te Oosterhout
IDENTIS DOOR ROOSDOM TIJHUIS	opdrachtgever: Roosdom Tijhuis BV
RoosdomTijhuis	onderdeel: Verkooptekening kavel B18-B19
Bouwbedrijf Roosdom Tijhuis bv Jutestraat 6 Postbus 237 7460 AE RIJSEN TELEFOON 0548 51 80 24 E-MAIL info@roosdomtijhuis.nl WEBSITE www.roosdomtijhuis.nl	architect: M. Ebberink
datum: 23-10-2020	tek. nr.: V-01c
productie: 10-11-2020 10:16:30	werk nr.: 5403