




Voorgevel

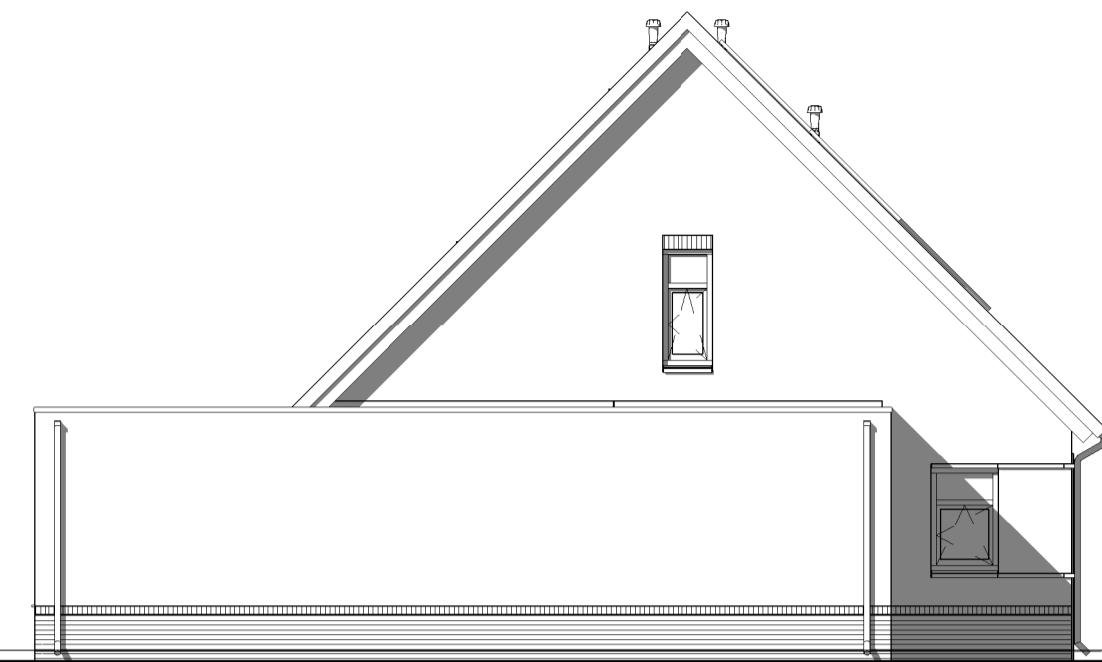


Linker zijgevel

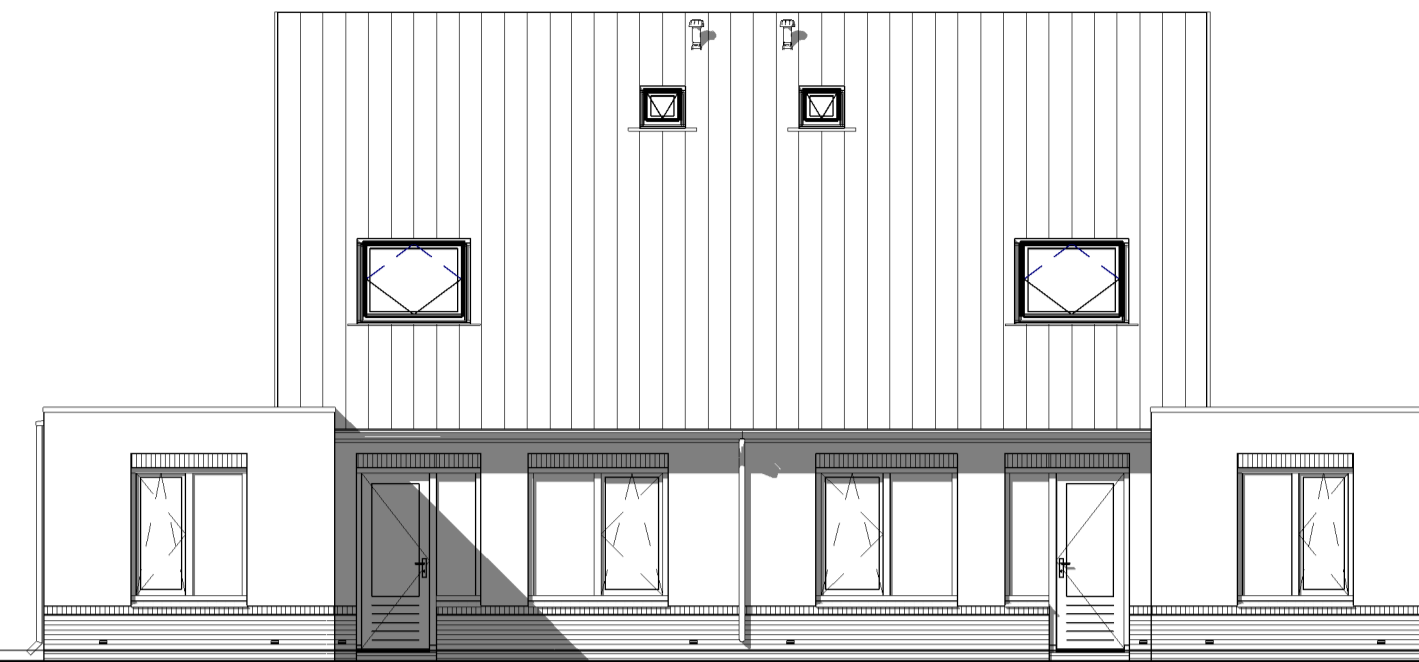



Achtergevel

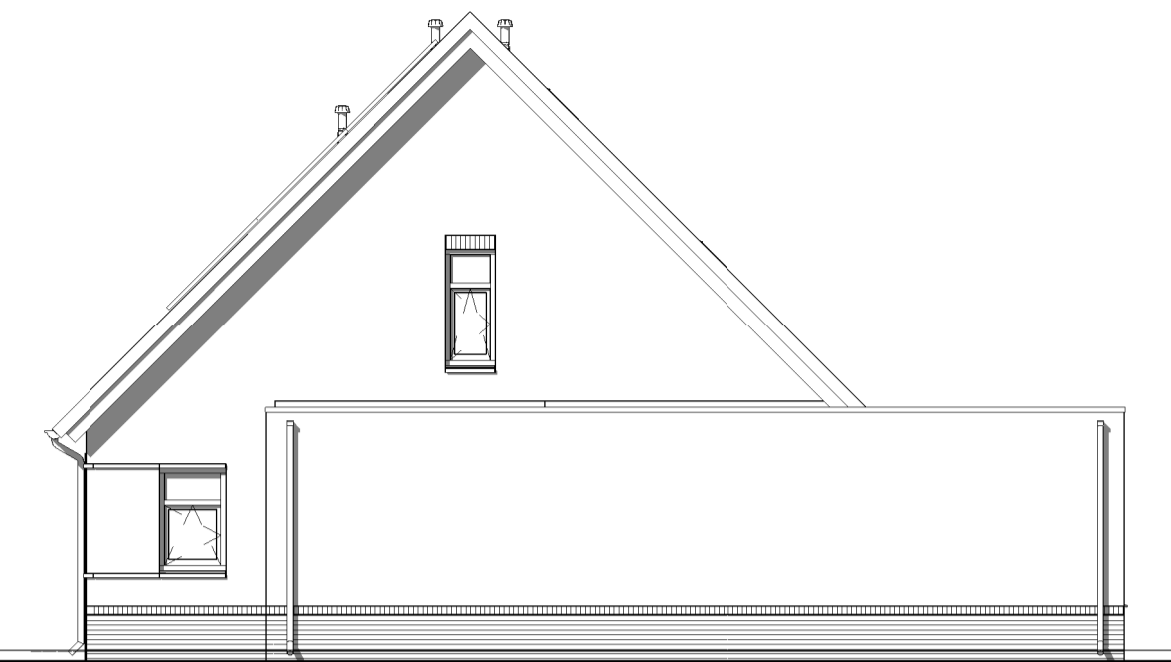


Rechter zijgevel

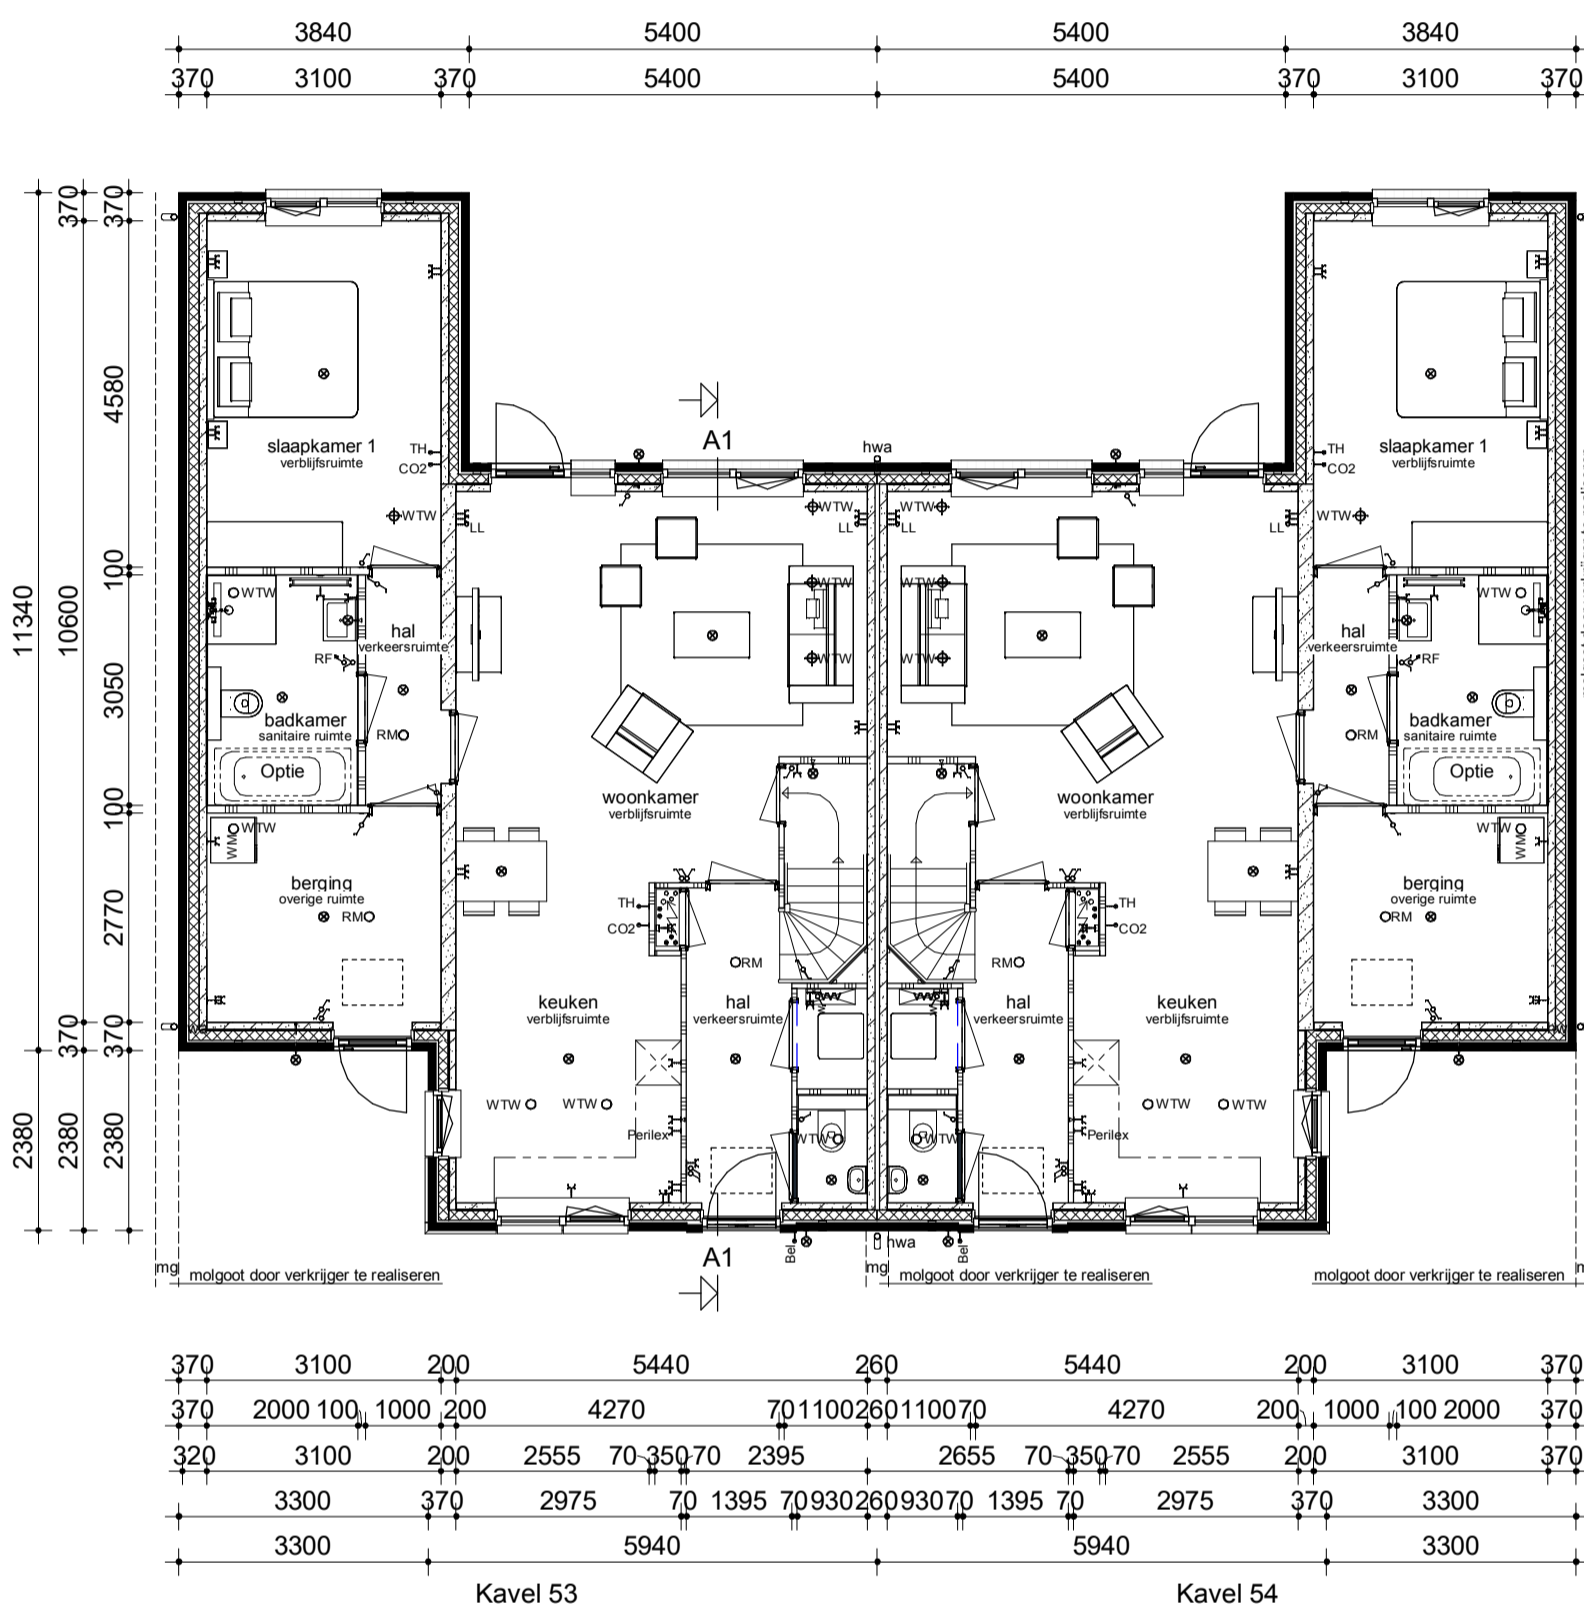


Begane grond

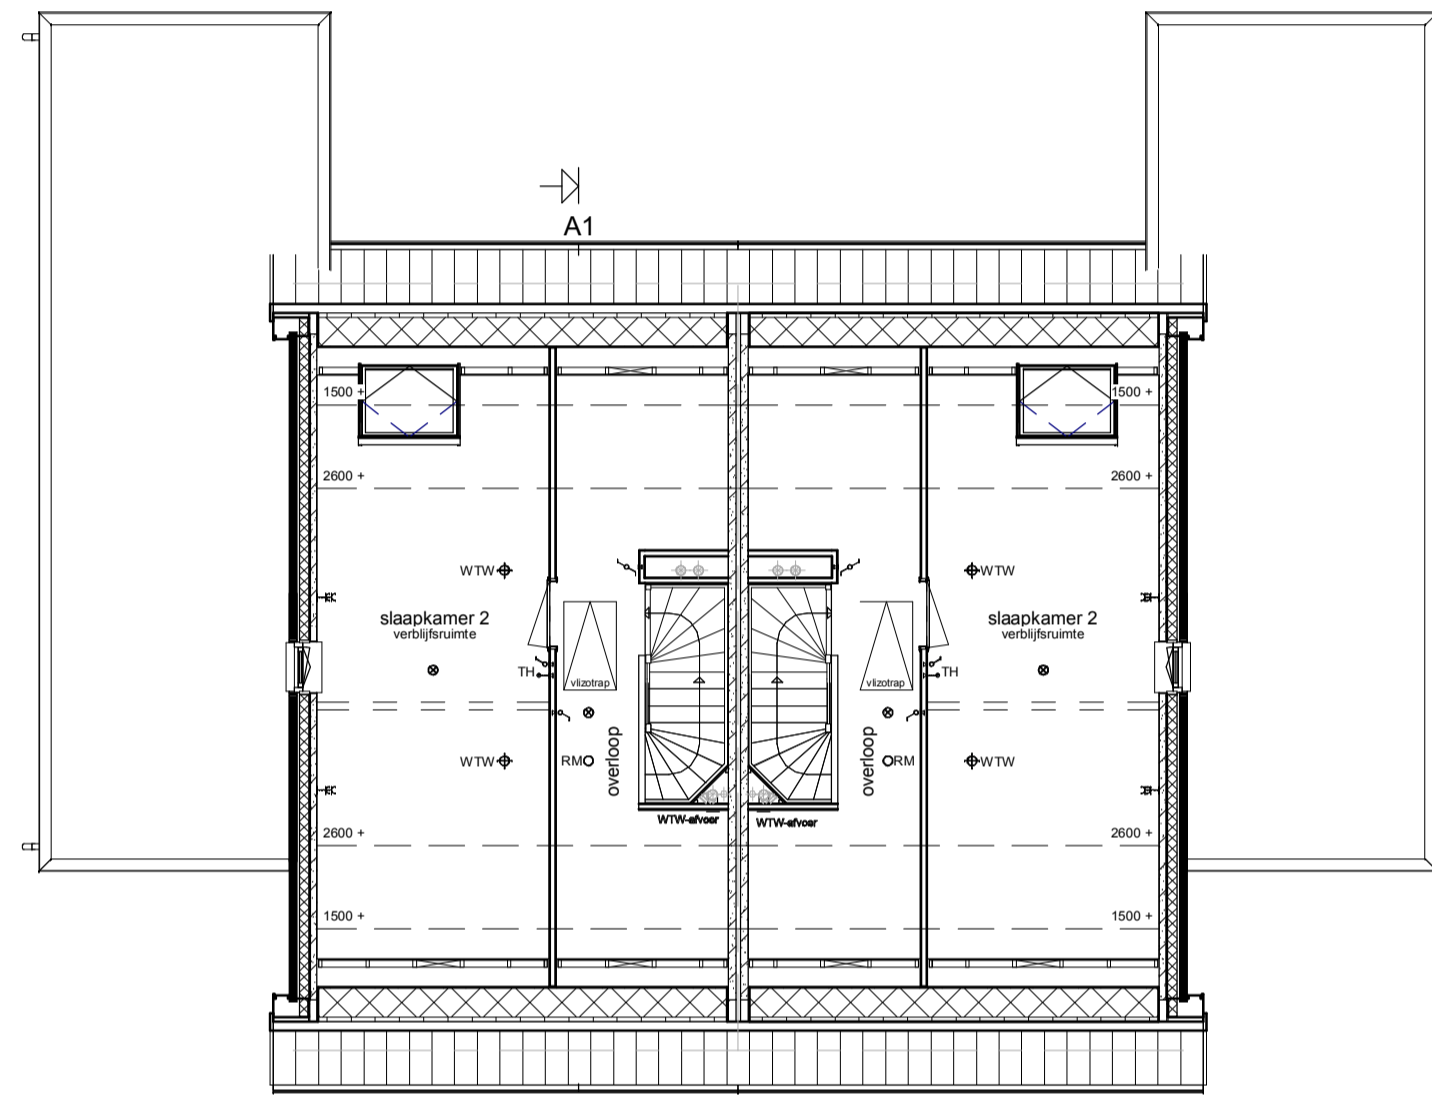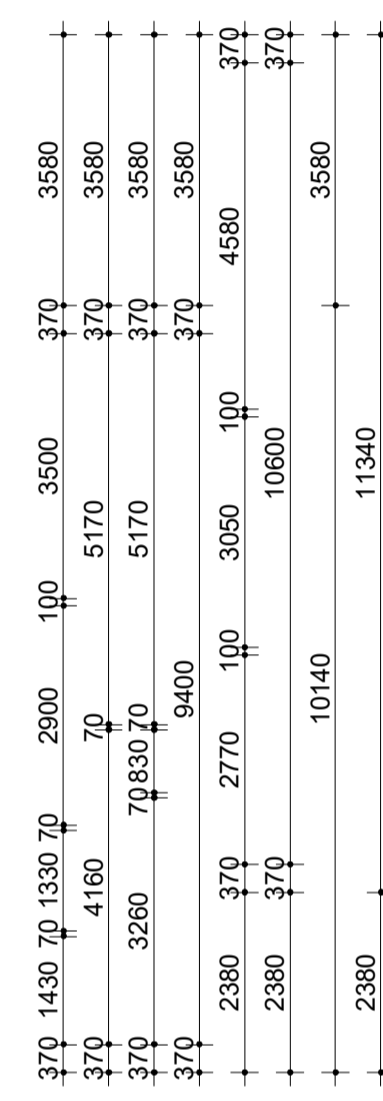

Verdieping

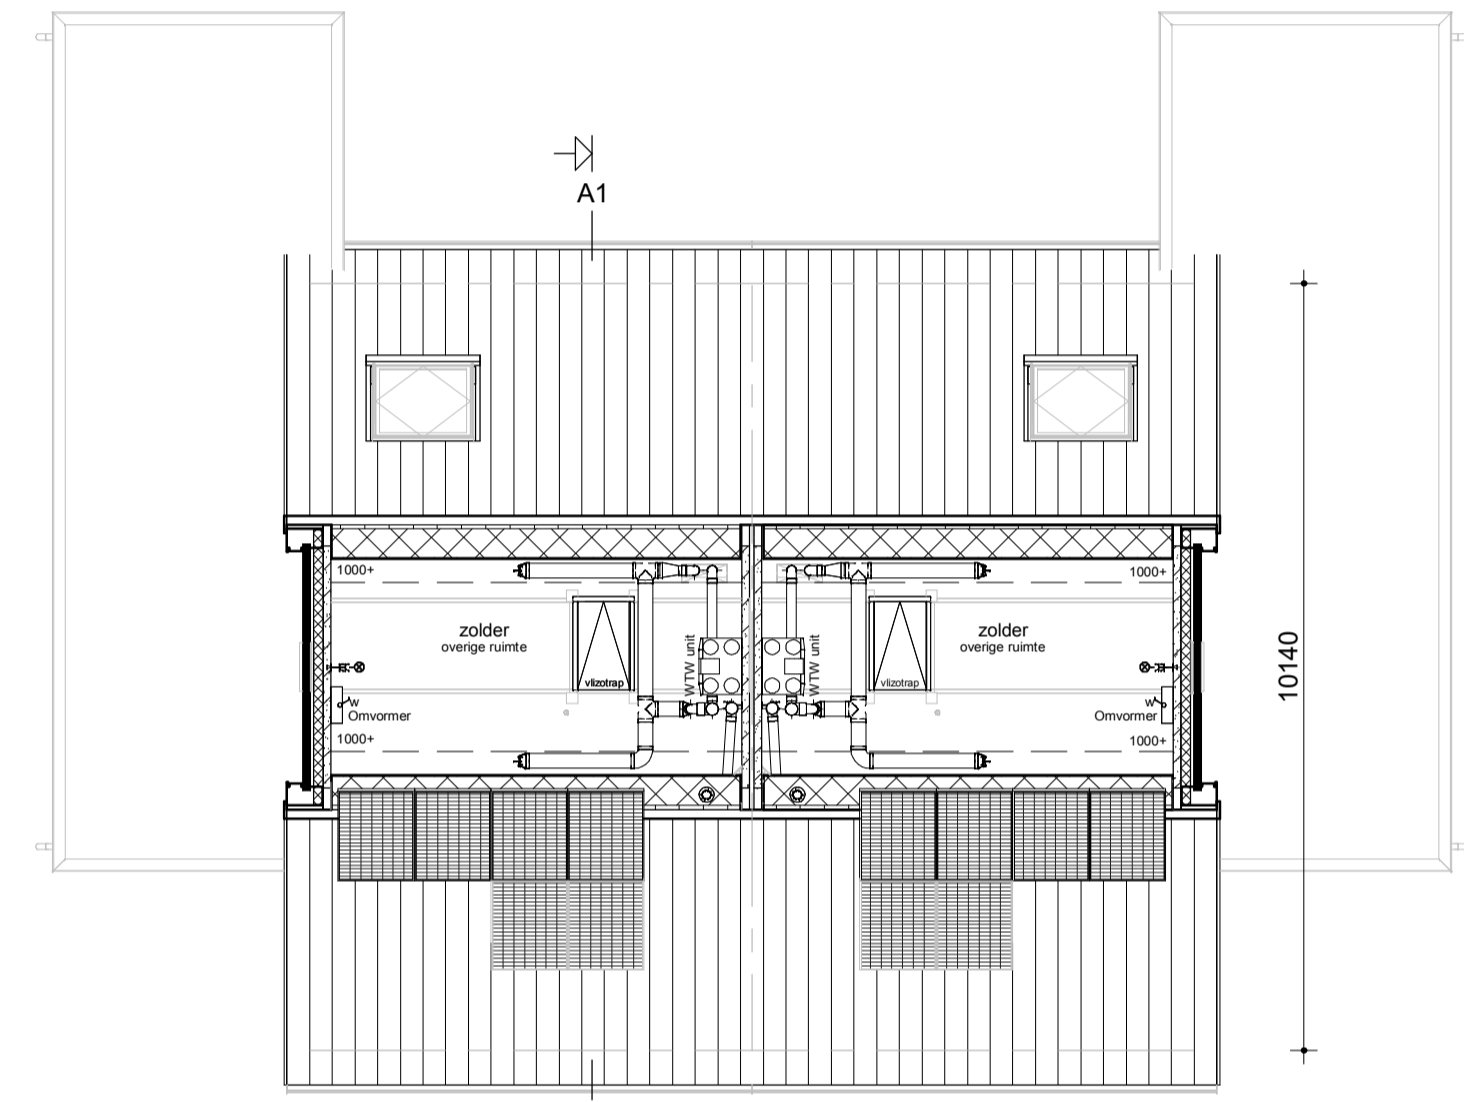


Zolder

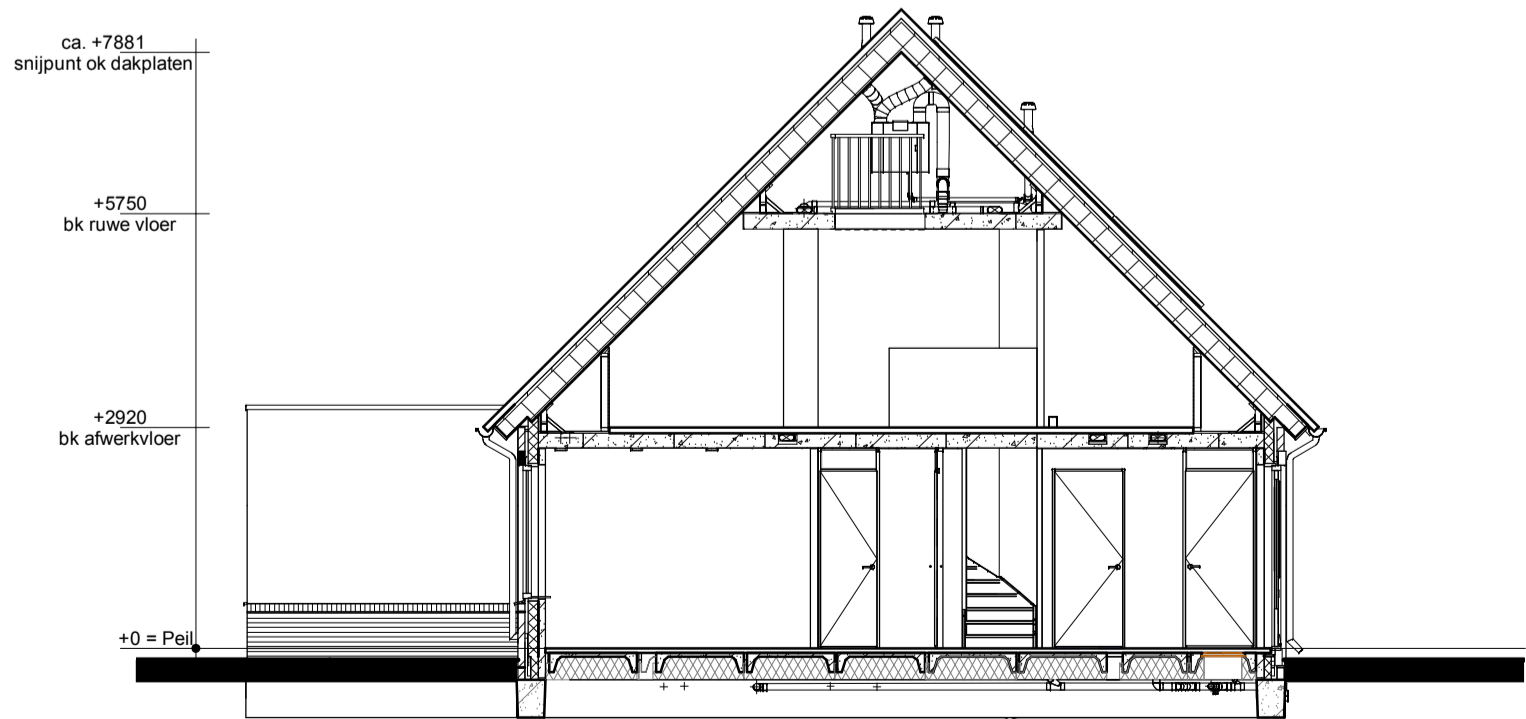

Doorsnede A1-A1

Renvooi

- Metselwerk
- Isolatie
- Betonnen wand
- Kalkzandsteen wand
- Lichte scheidingwand
- Dragend knieschot incl. afneembaar paneel tpv kruis
- Vloerverwarmingsverdeler
- WTW box
- Warmtepomp
- Omvormer t.b.v. PV-panels
- Meterkast
- Kruipruik
- Opstelplaats wasmachine
- Radiator
- Enkele schakelaar
- Dubbele schakelaar
- Wisselchakelaar
- Standen schakelaar t.b.v. ventilatiesysteem
- Enkele wandcontactdoos met randaarde
- Dubbele wandcontactdoos geared (boven elkaar)
- Dubbele wandcontactdoos geared (naast elkaar)
- Plafondlichtpunt
- Wandlichtpunt
- Rookmelder
- WTW retourventiel
- WTW inblaasventiel
- WTW retourventiel wand
- Thermostaat
- Thermostaatleiding
- Loze leiding
- Belddrukker
- CO2 bediening / detectie
- Hemelwaterafvoer
- Molgoot door verkrijger te realiseren

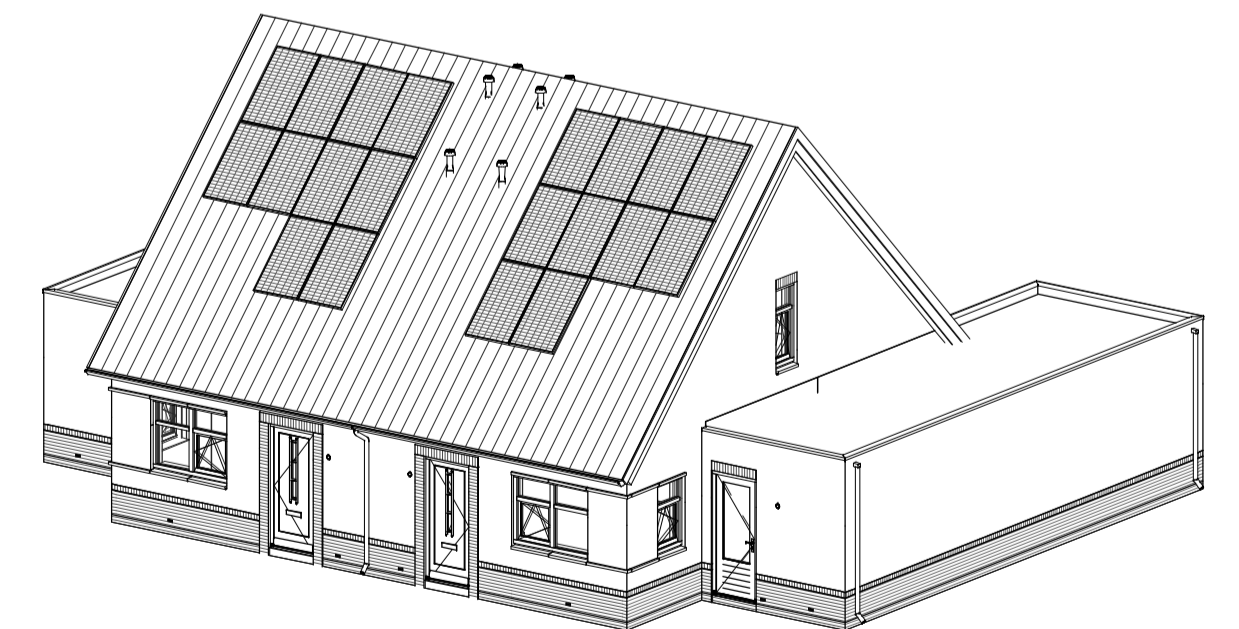

opmerkingen/ gecontroleerd:	Wij - Gec. - d.d. Omschrijving wijzigingen:
Bouwconcept:	project: <b>4 woningen type "Groene Heren"</b> Plan: "Zuidbroek" te Wierden
<b>IDENTIS</b> DOOR ROOSDOM TIJHUIS	opdrachtgever: <b>Bouwbedrijf Roosdom Tijhuis BV</b>
<b>RoosdomTijhuis</b>	onderdeel: <b>Verkooptekening kavel 53-54</b>
Bouwbedrijf Roosdom Tijhuis bv Autenstraze 8 Postbus 237 7460 AE RUSSEN TELEFOON 0548 51 80 24 TELEFAX 0548 52 03 35 E-MAIL info@roosdomtijhuis.nl WEBSITE www.roosdomtijhuis.nl	architect: <b>ir. J.M. Wiggers-Braamhaar</b>
datum: 26-11-2020	tek. nr.: V-01a
schaal: 1:100	werk nr.: 5601