




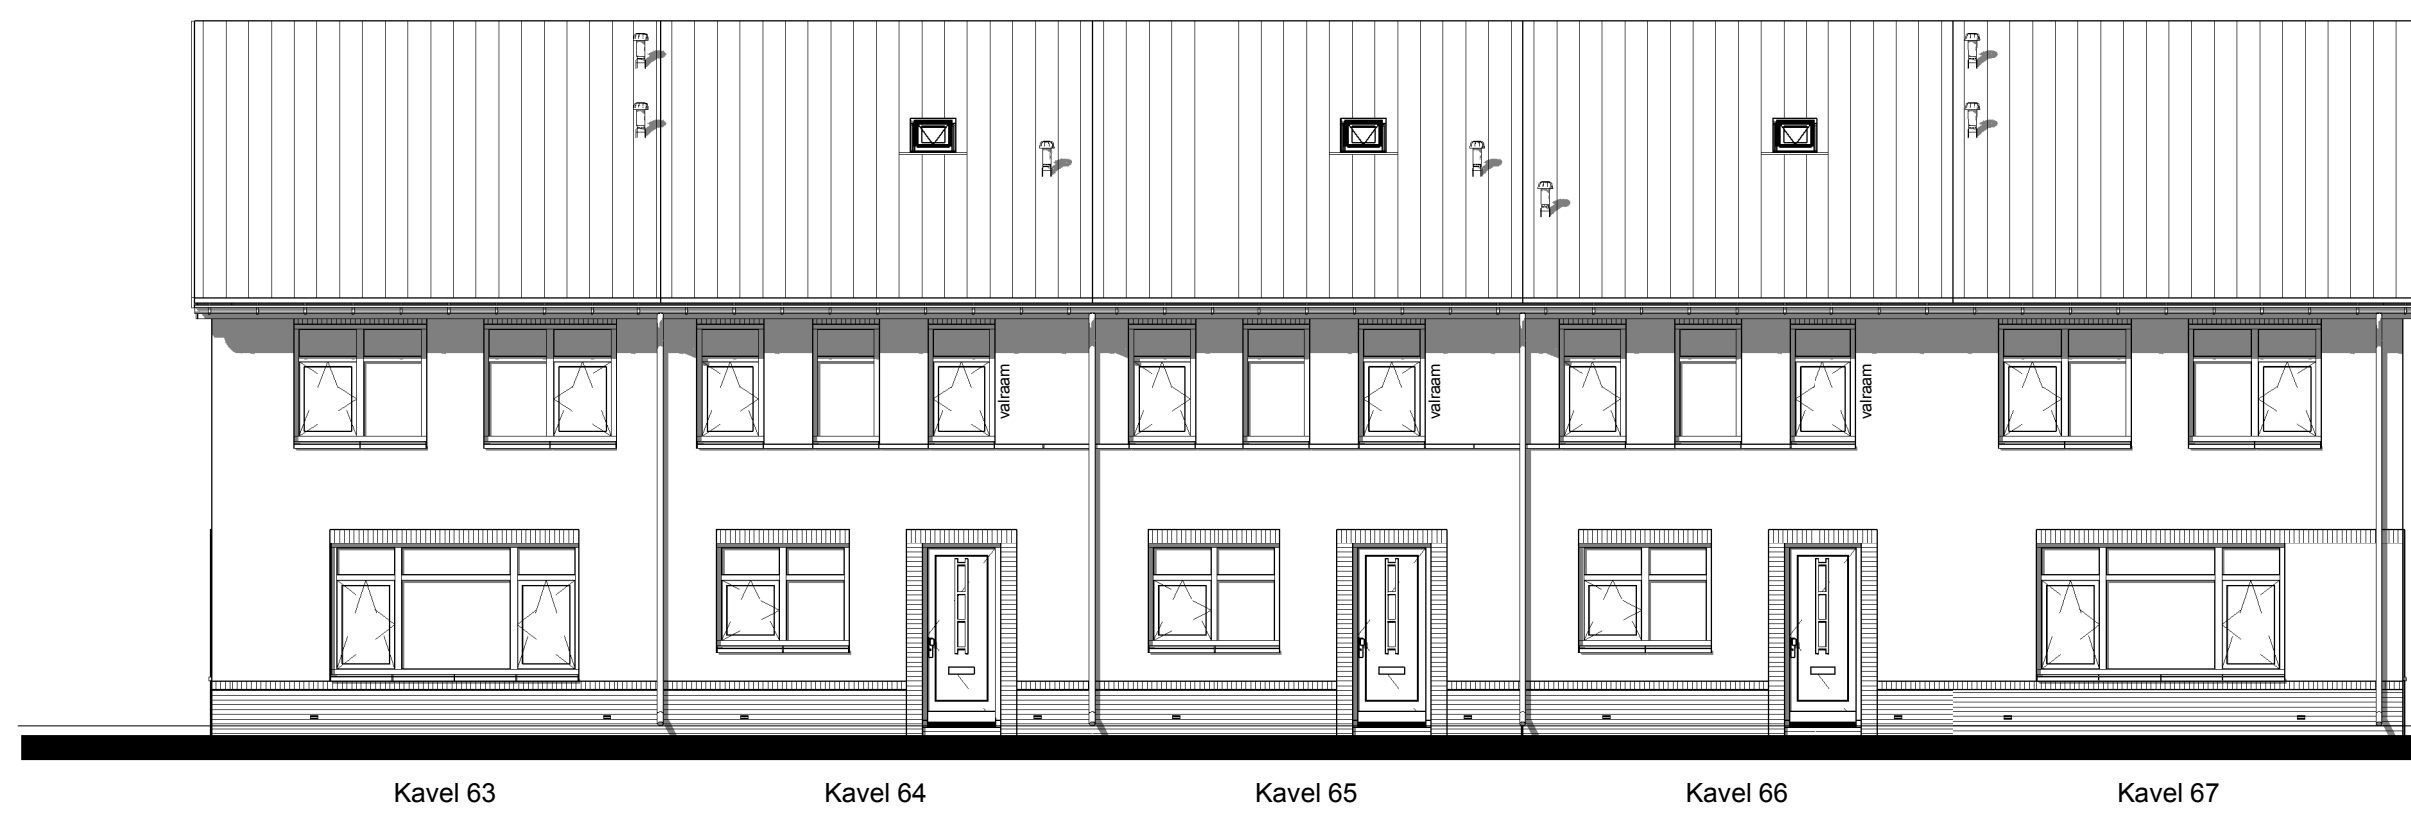


Voorgevel

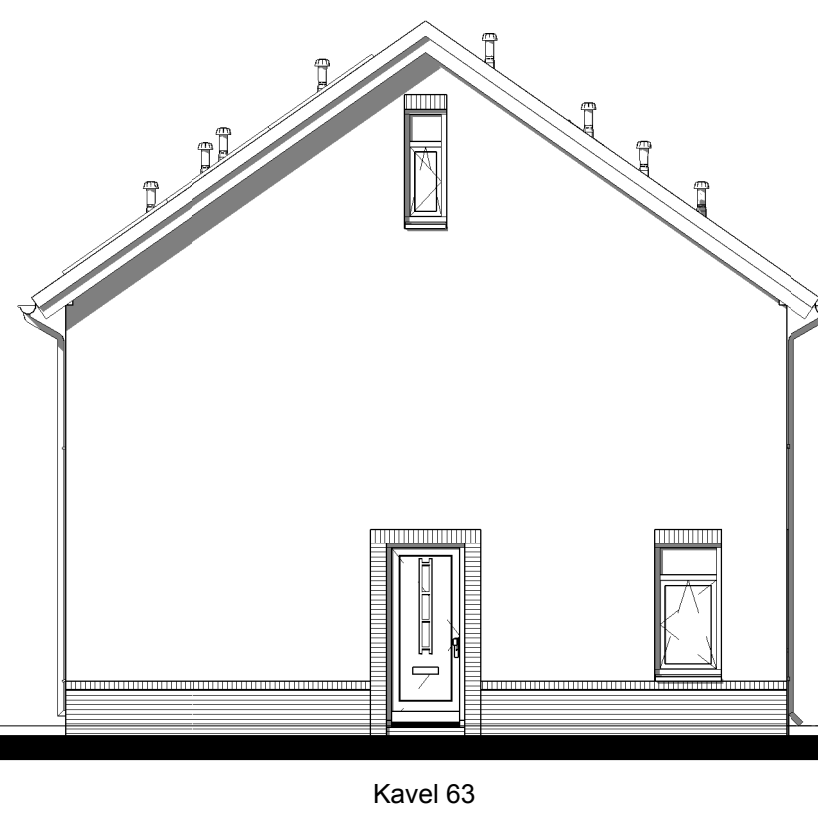


Linker zijgevel

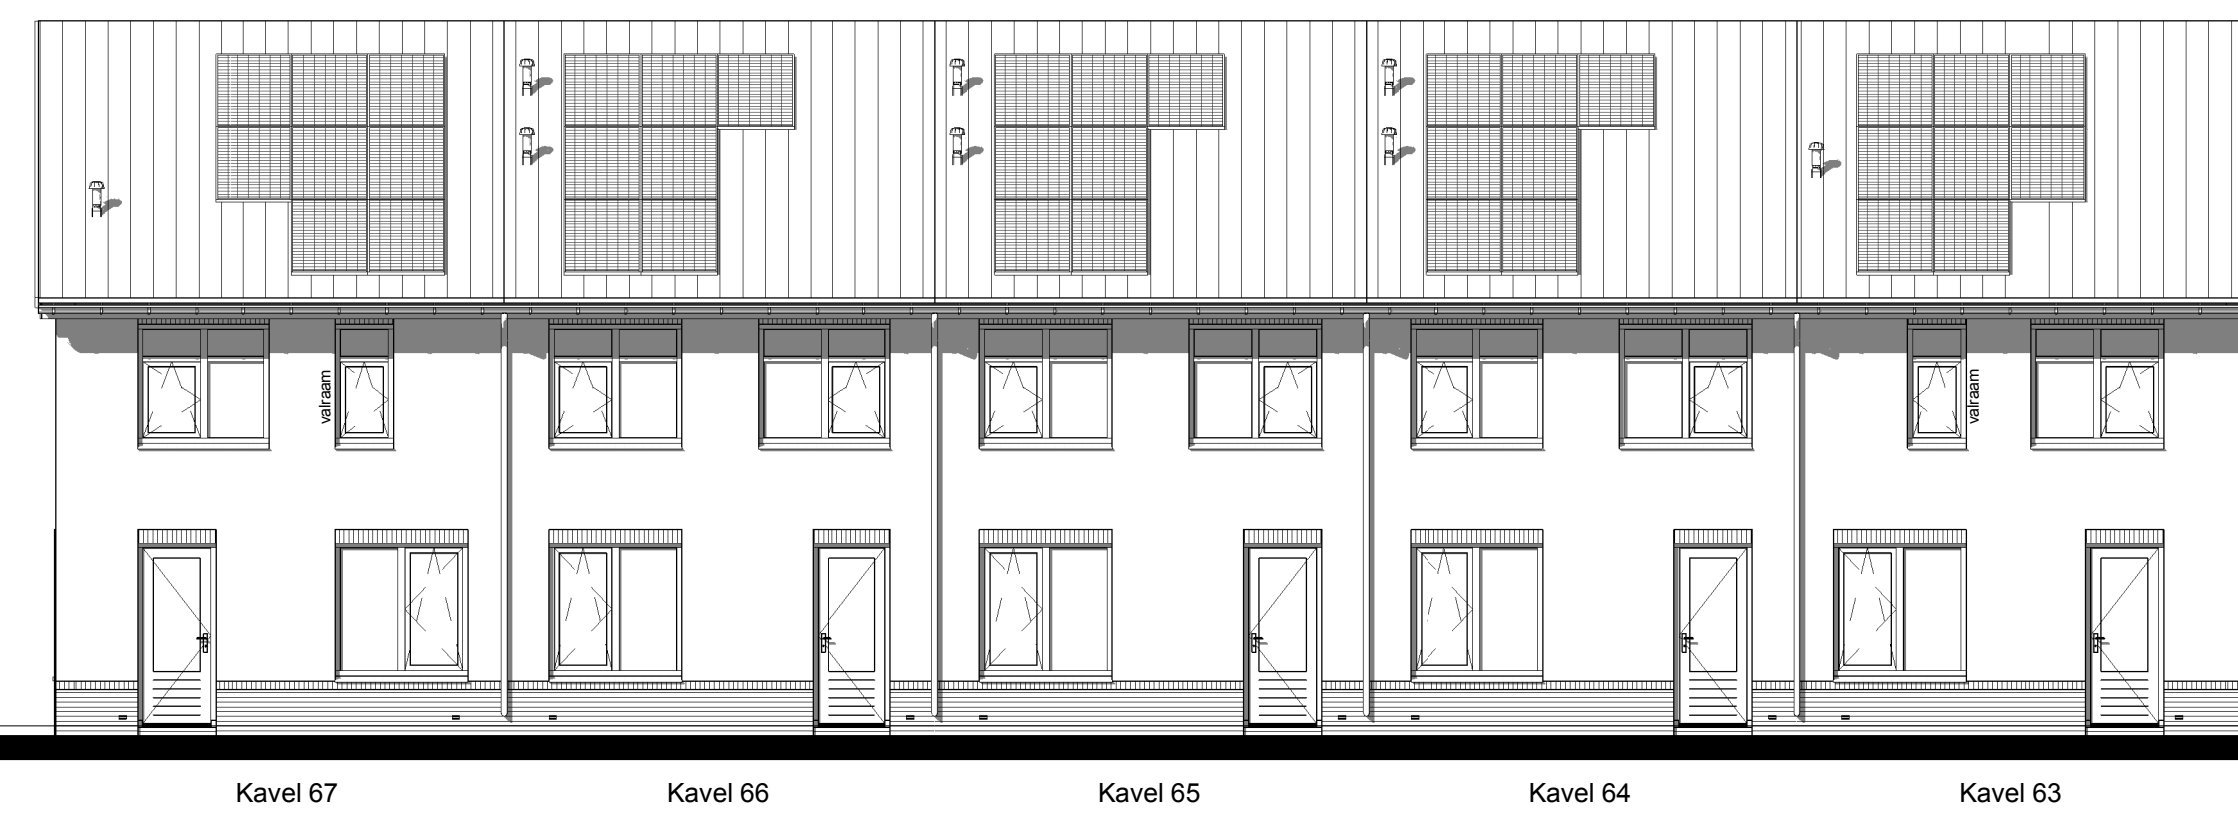


Achtergevel

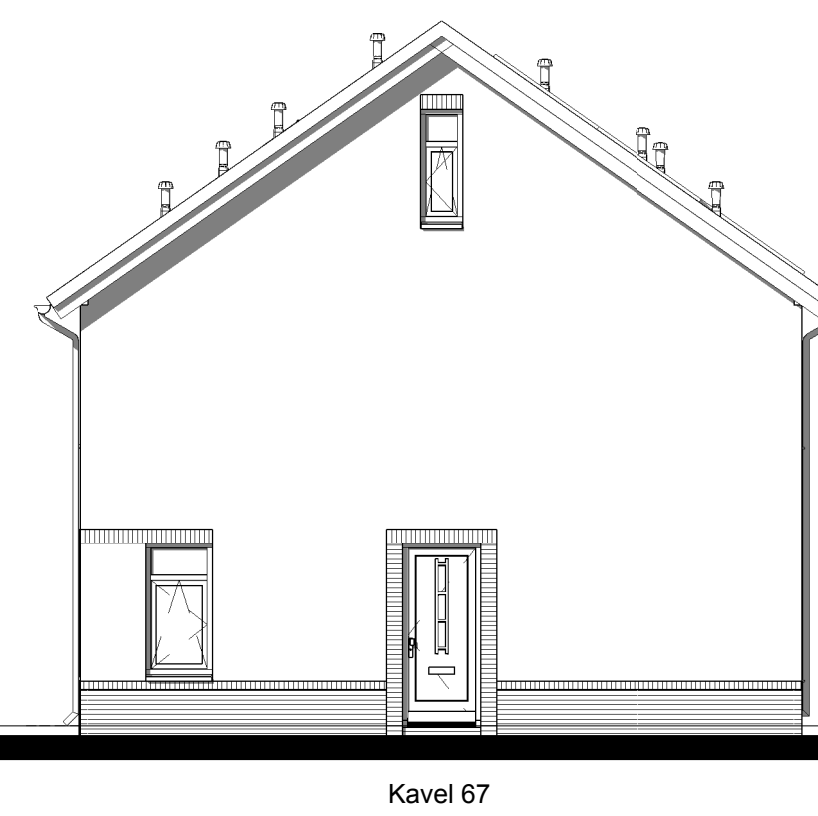


Rechter zijgevel

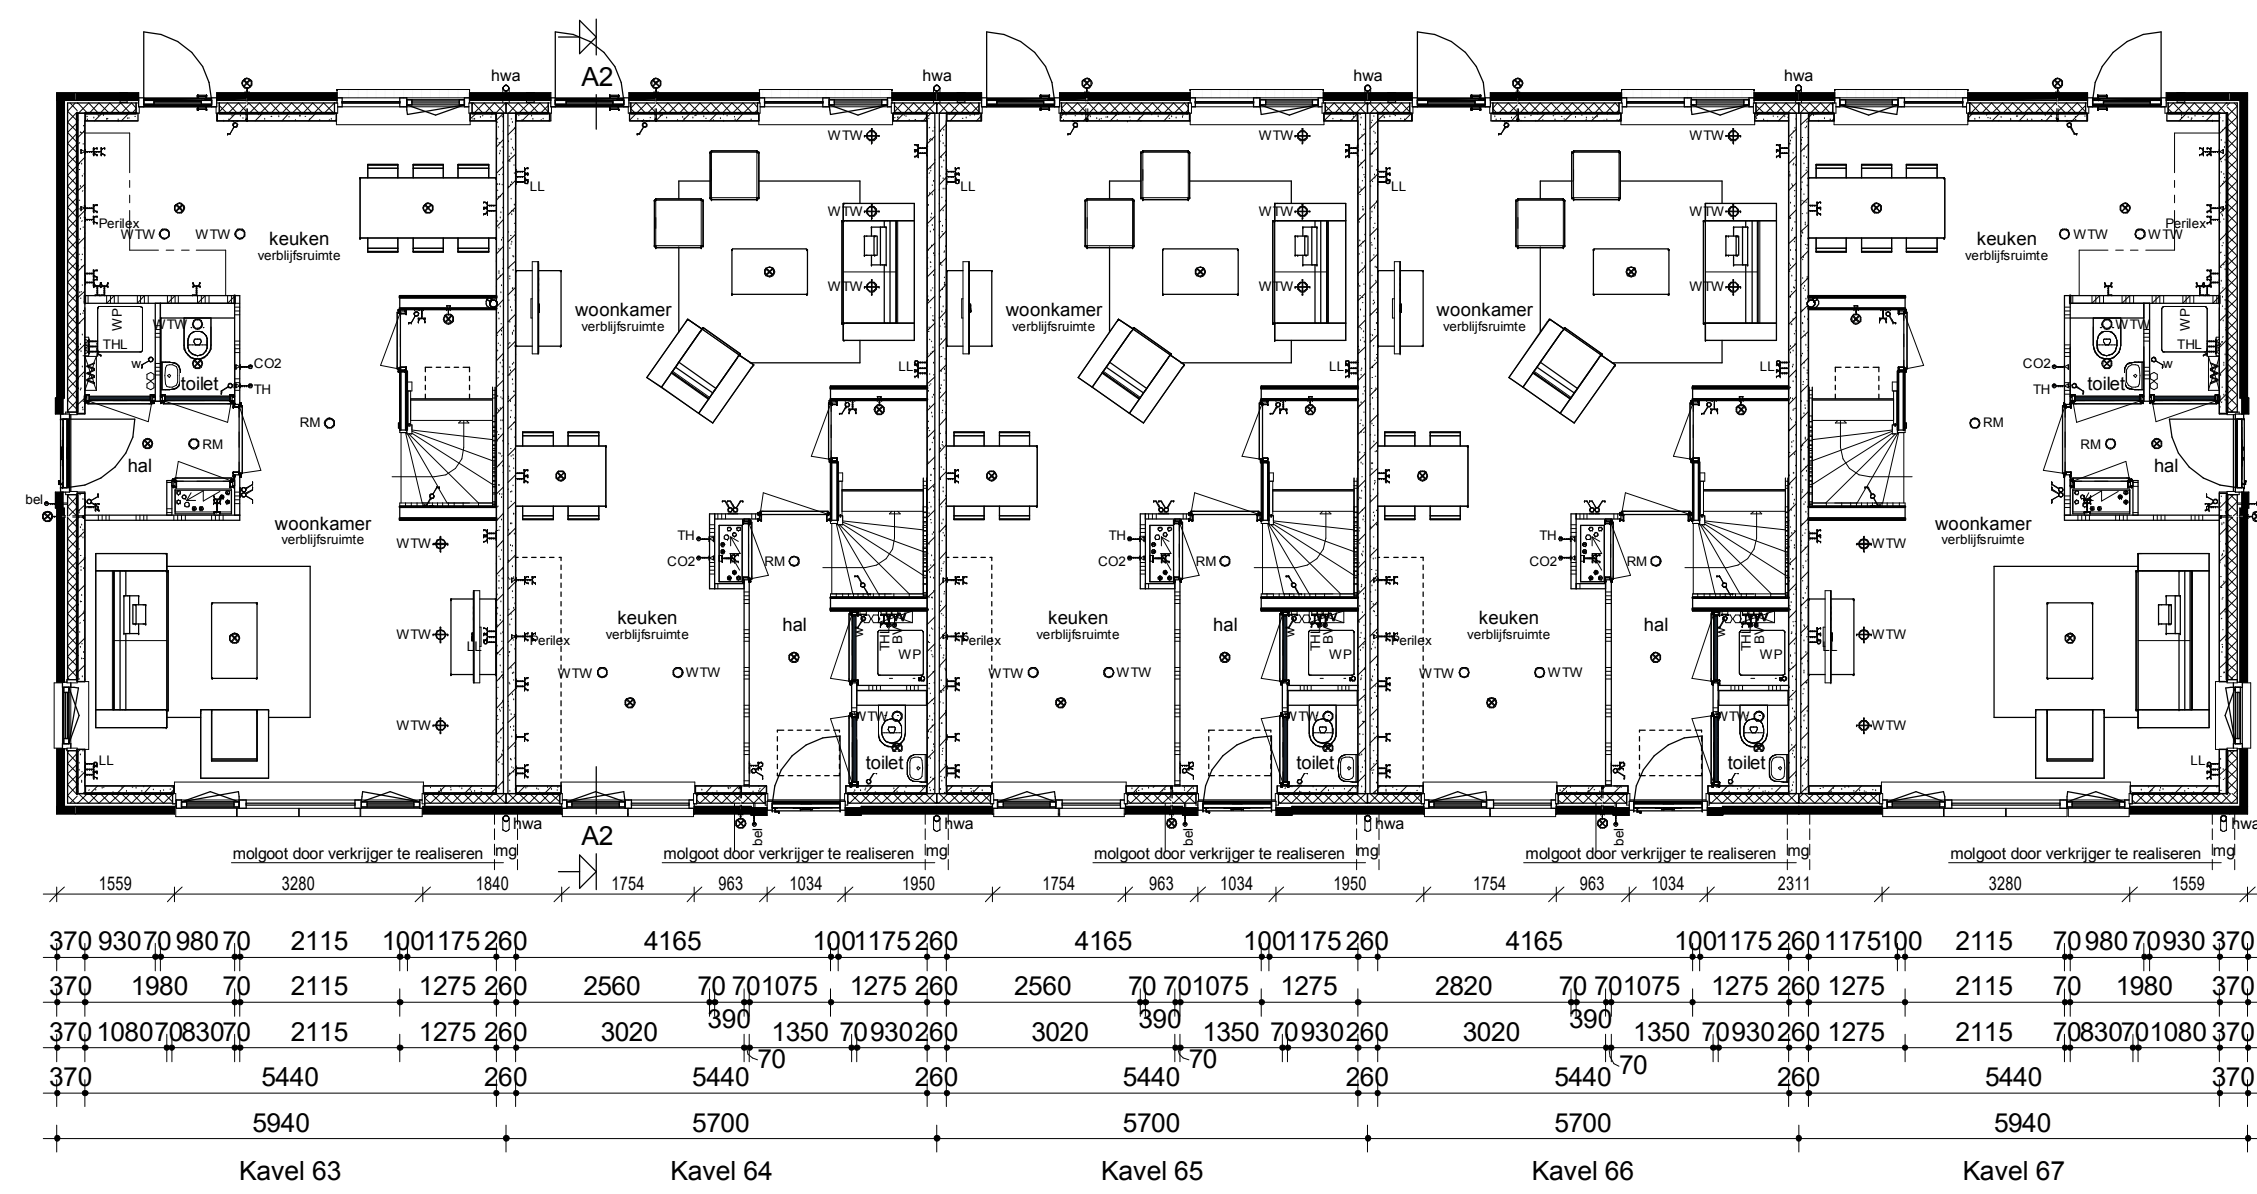


Begane grond

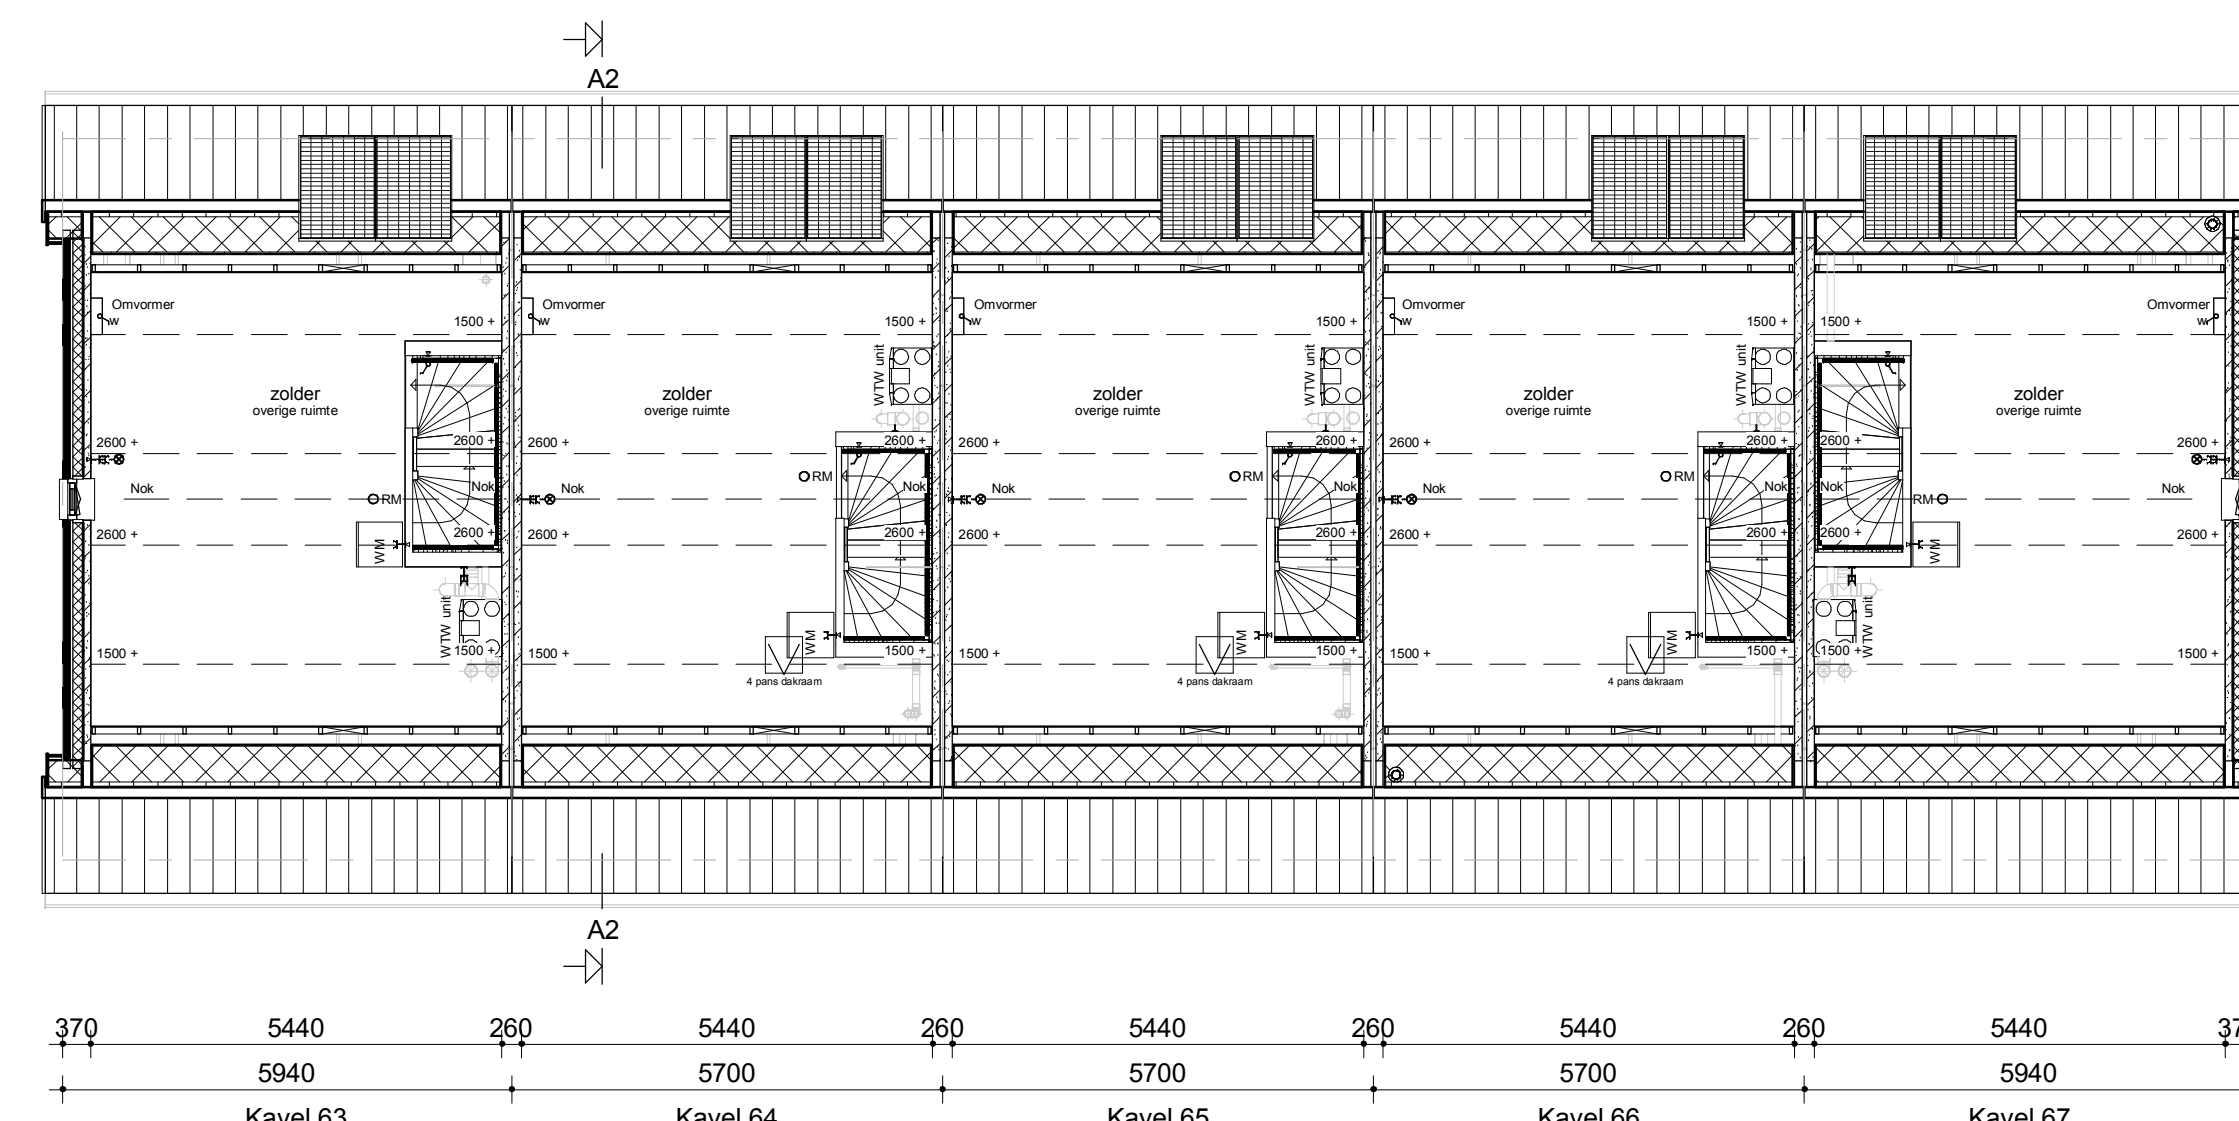

Zolder

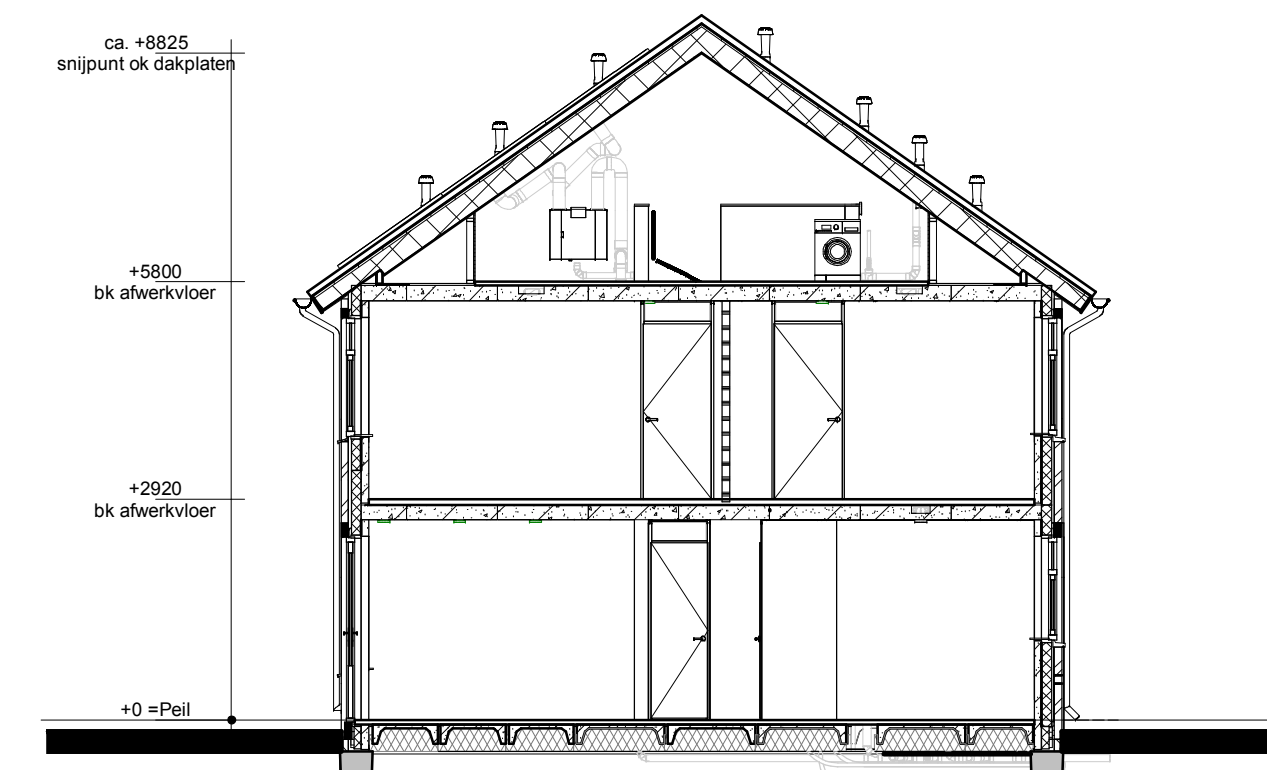

Doorsnede A2-A2

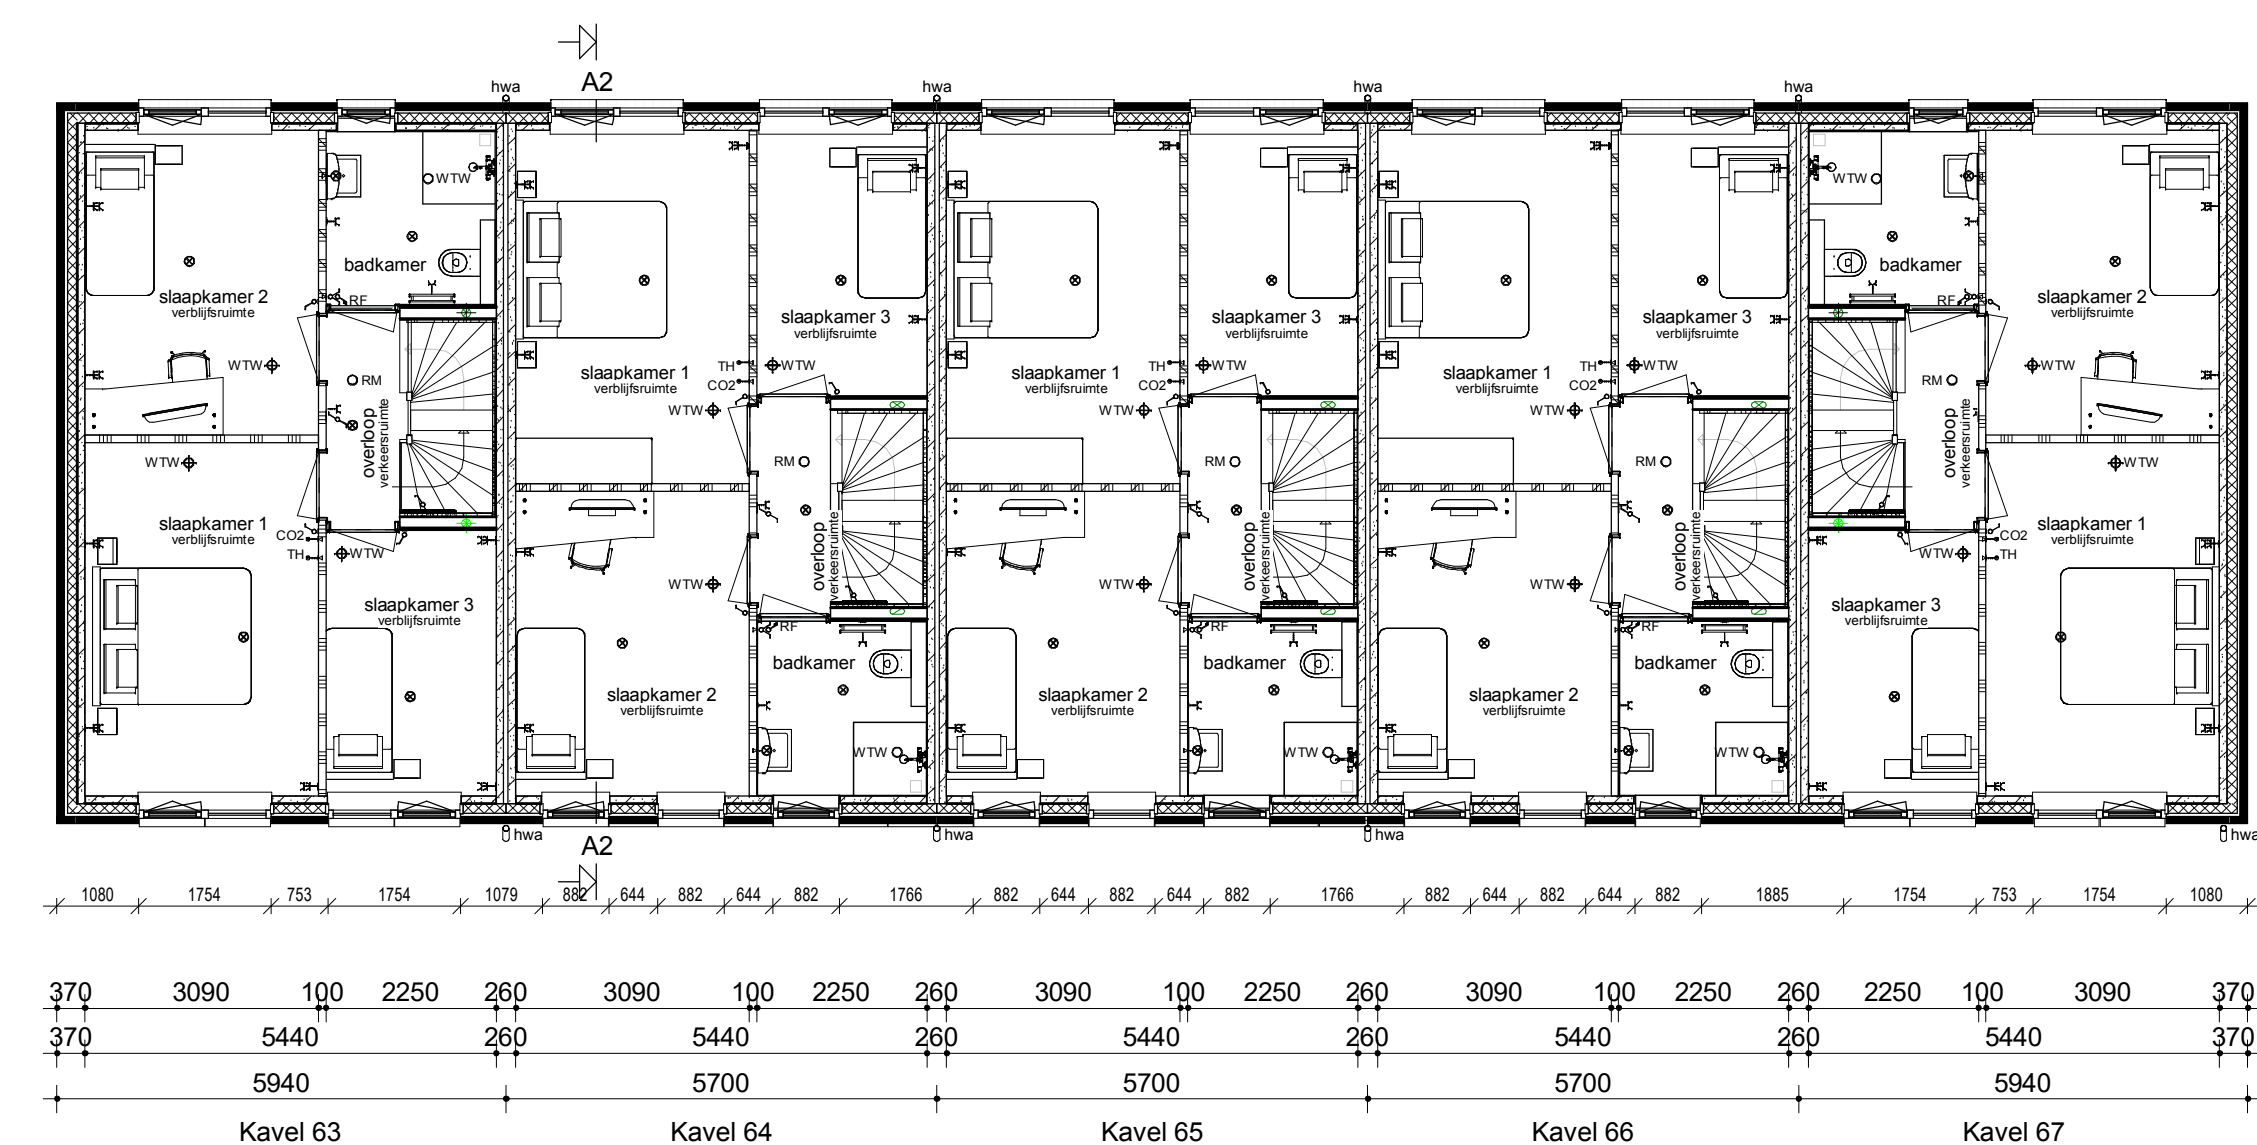

Verdieping

Renvooi

- Metserwerk
- Isolatie
- Betonnen wand
- Kalkzandsteen wand
- Lichte scheidingwand
- Dragend knieshot incl. afneembaar paneel tpv kruis
- Vloerverwarmingverdelers
- WTW box
- WP
- Warmtepomp
- Omvormer t.b.v. PV-panelen
- Meterkast
- Kruipkuk
- WM
- Opstelplaats wasmachine
- Radiator
- Enkele schakelaar
- Dubbele schakelaar
- Wisselschakelaar
- Standen schakelaar t.b.v. ventilatiesysteem
- Enkele wandcontactdoos met randaarde
- Dubbele wandcontactdoos (boven elkaar)
- Dubbele wandcontactdoos (naast elkaar)
- Pistondichtpunt
- Wandlichtpunt
- RM
- WTW
- WTW retourventiel
- WTW inblaasventiel
- WTW retourventiel wand
- TH
- Thermostaat
- THL
- Thermostaatleiding
- LL
- Loze leiding
- Bel
- Belddrukker
- CO2
- CO2 bediening / detectie
- HWA
- Hemelwatersdruwer
- Mg
- Molpoot door verkriger te realiseren



opdrachtgever grootaannemer		type 10 w. 10 w. 10 w. 10 w. 10 w.	
Bouwconcept IDENTIS DOOR ROOSDOM TIJHUIS		project 10 woningen type "Op & Top" Plan: "Zuidbroek" te Wierden	
opdrachtgever RoosdomTijhuis		aankomst Verkooptekening kavel 63-67	
aanvrager ir. J.M. Wiggers-Braamhaar		1:100	
datum 26-11-2020		werk nr. V-01b	
pagina 1 van 1		5602	