





Voorgevel

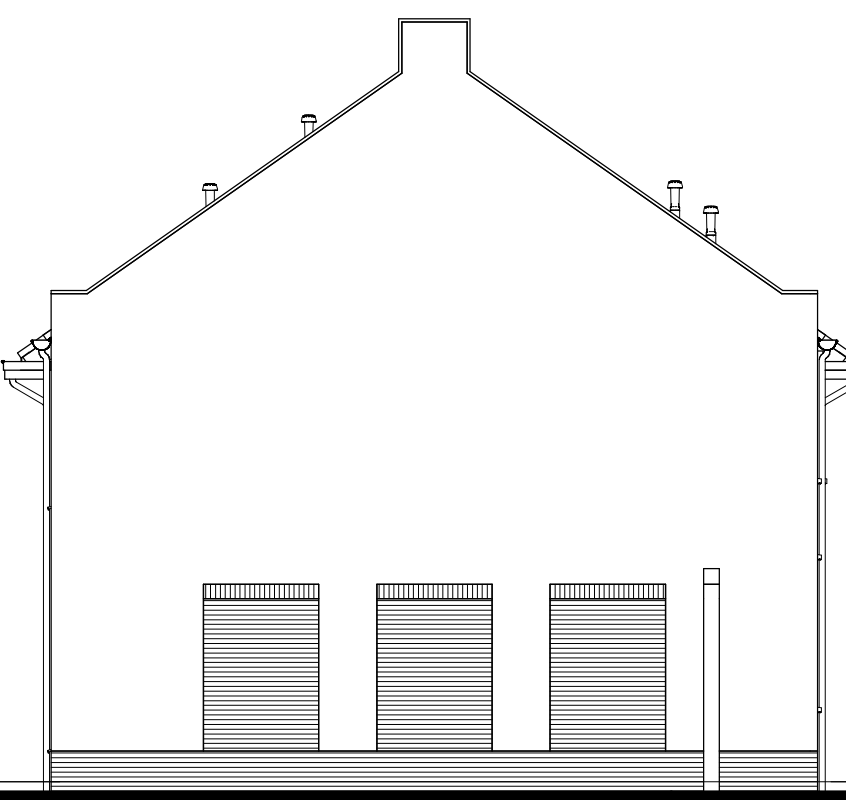


Linker zijgevel




Achtergevel

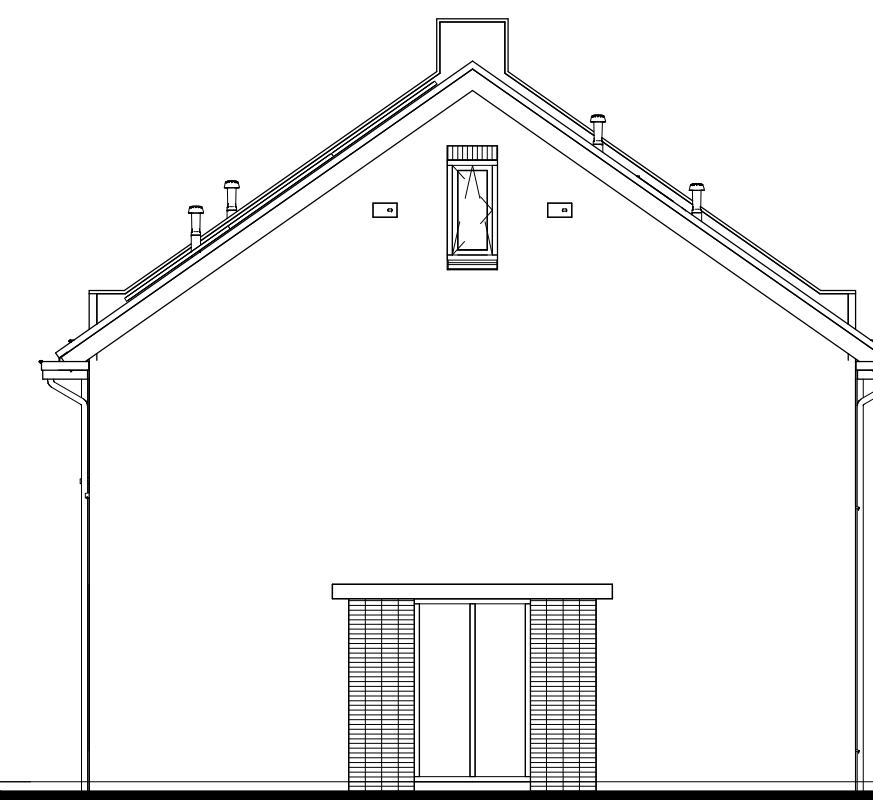


Rechter zijgevel

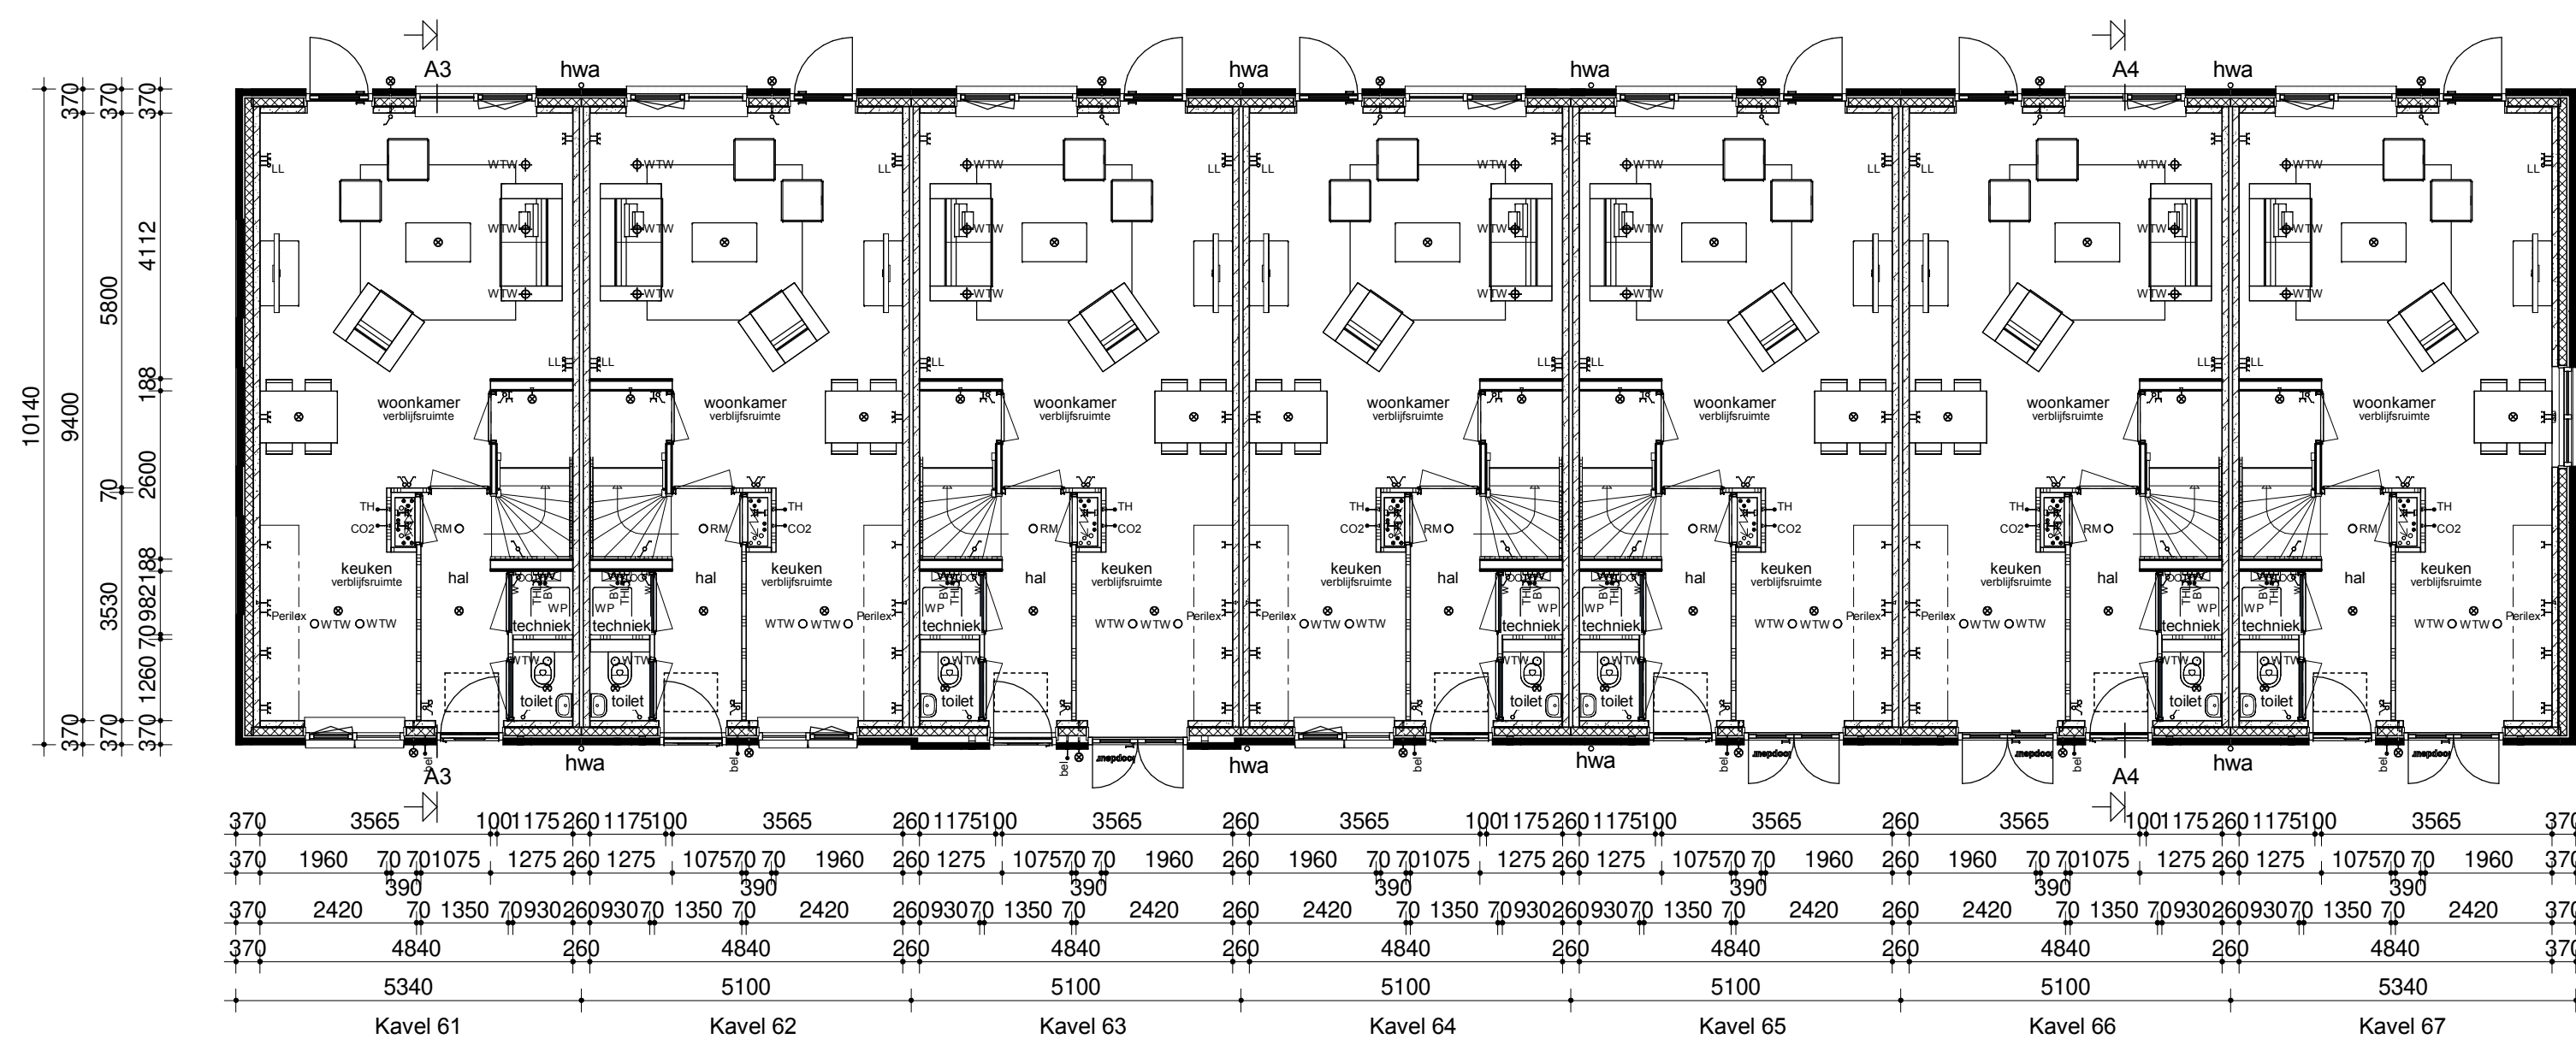


Begane grond

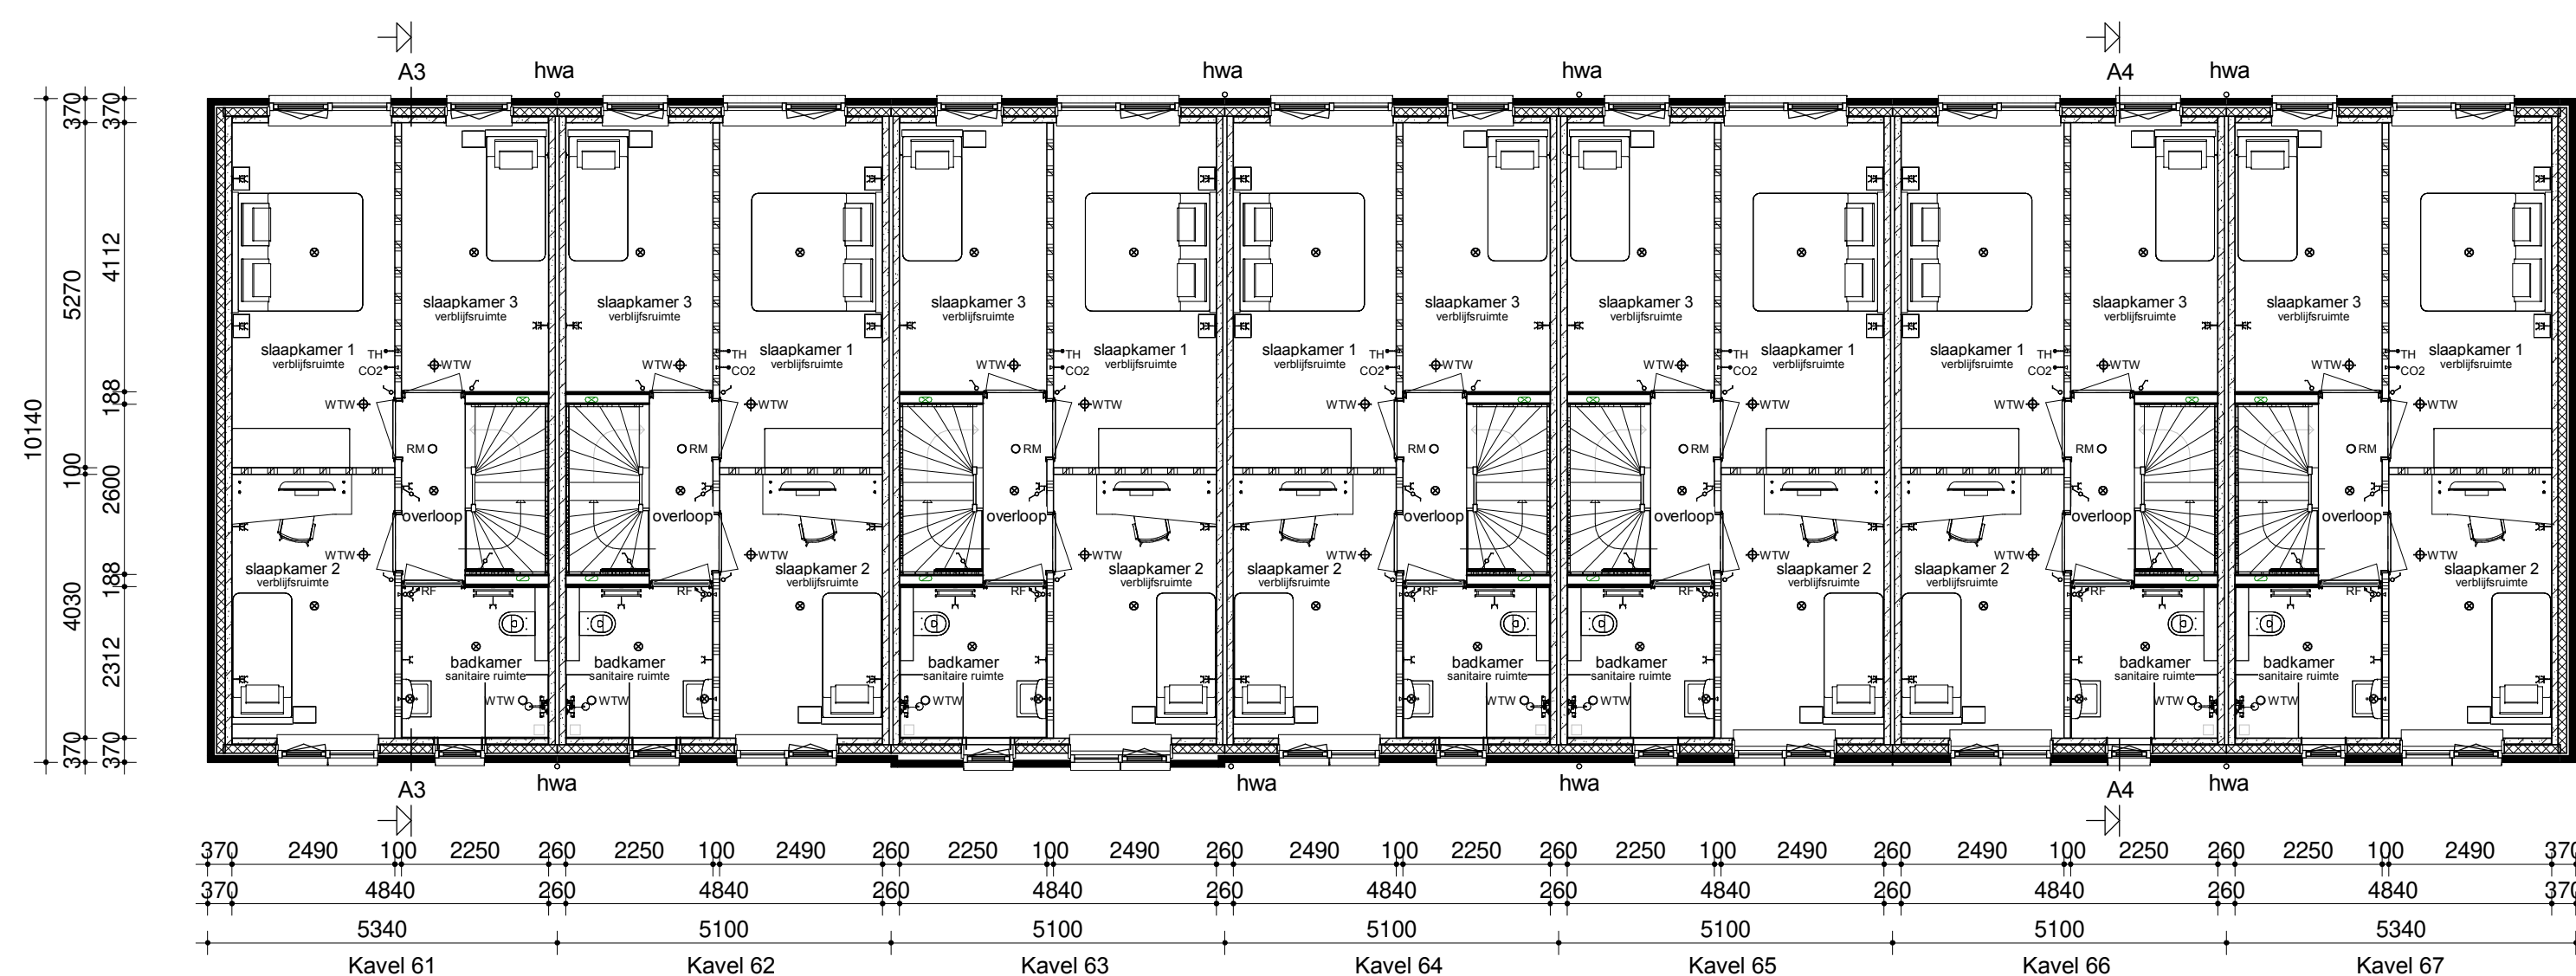

Verdieping

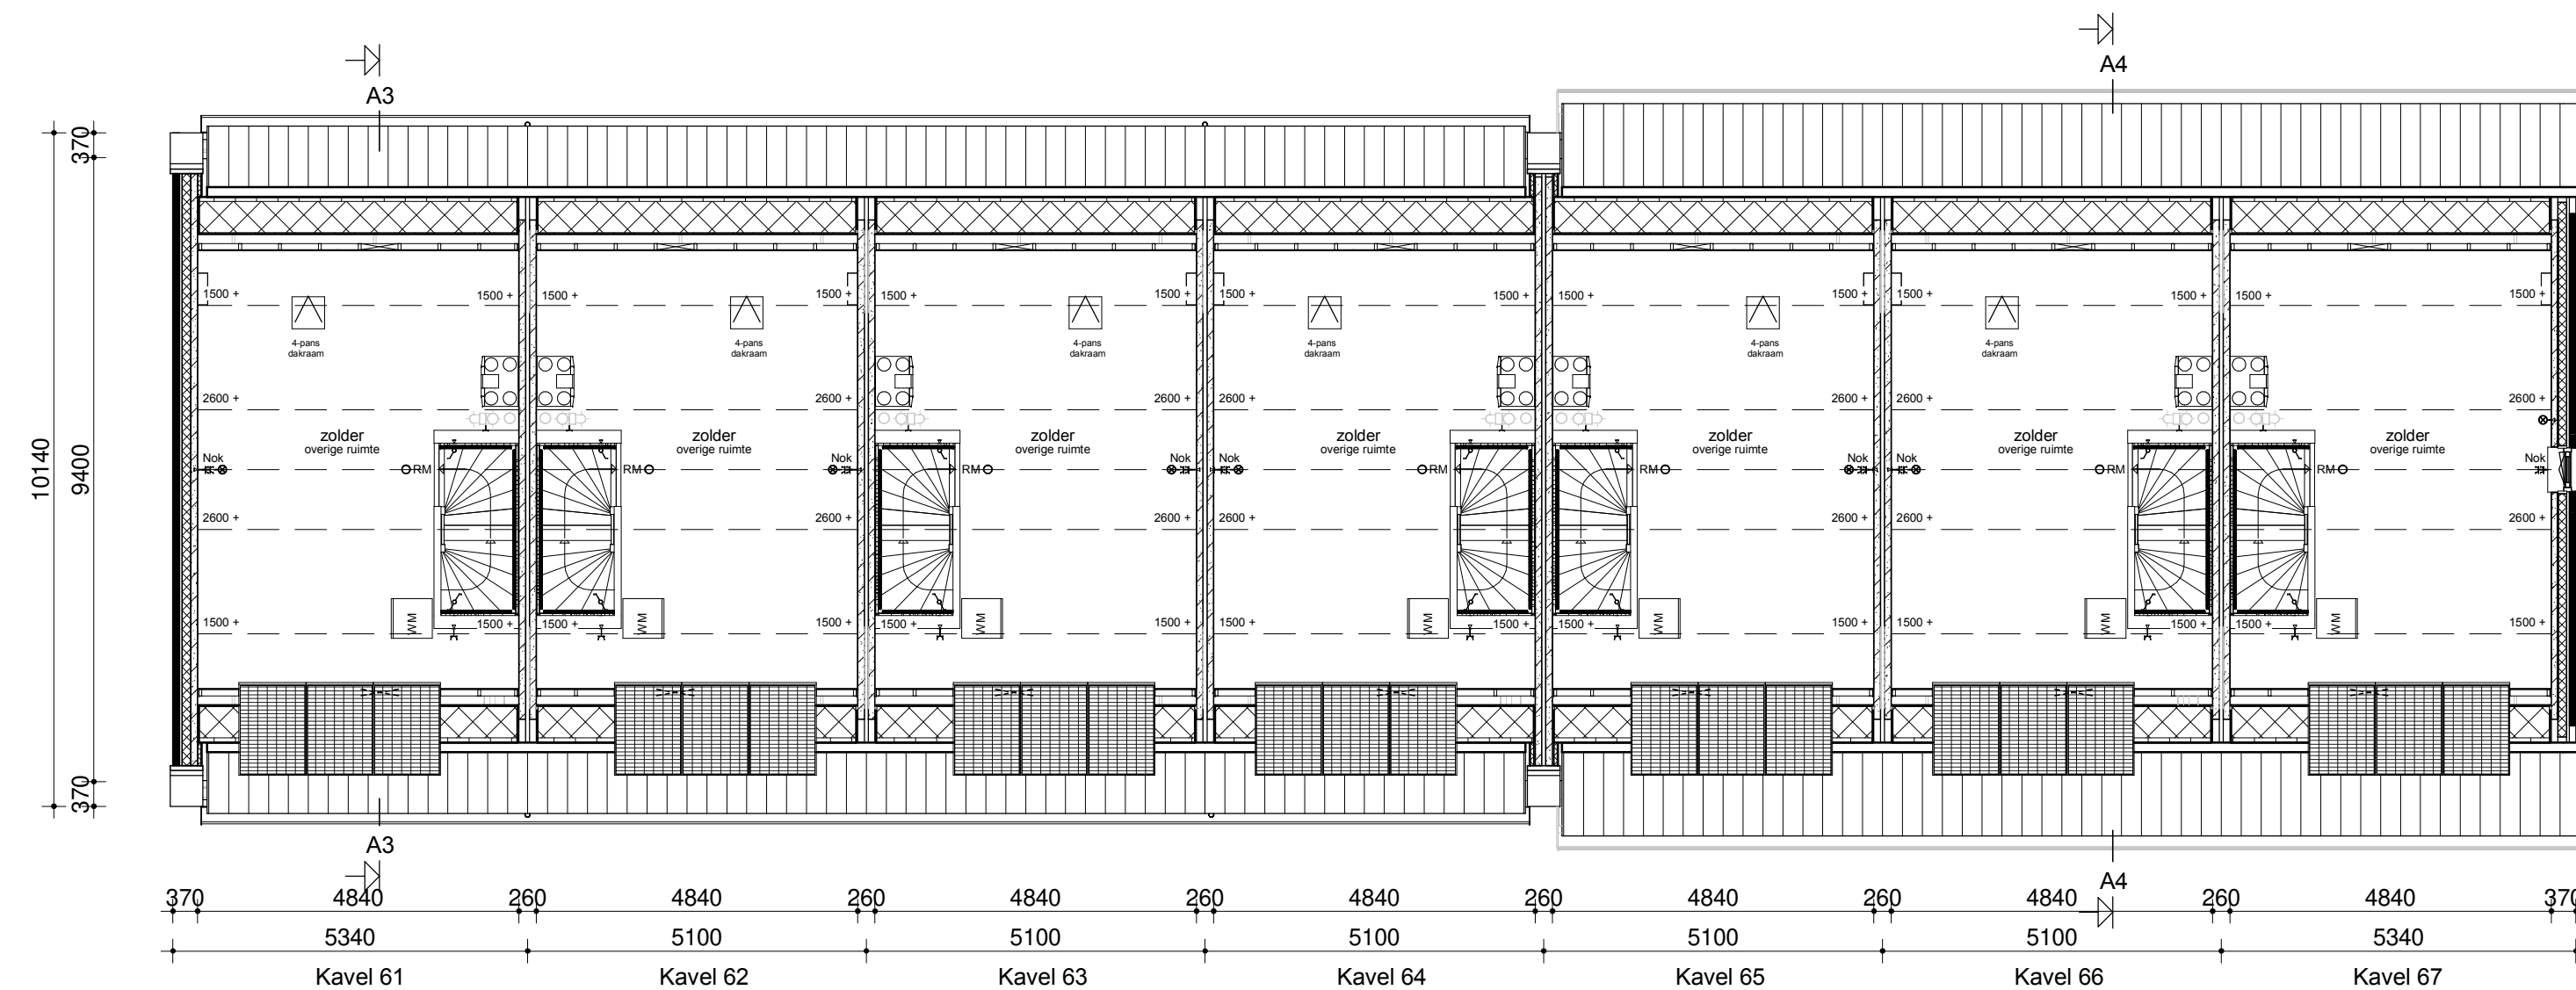

Zolder

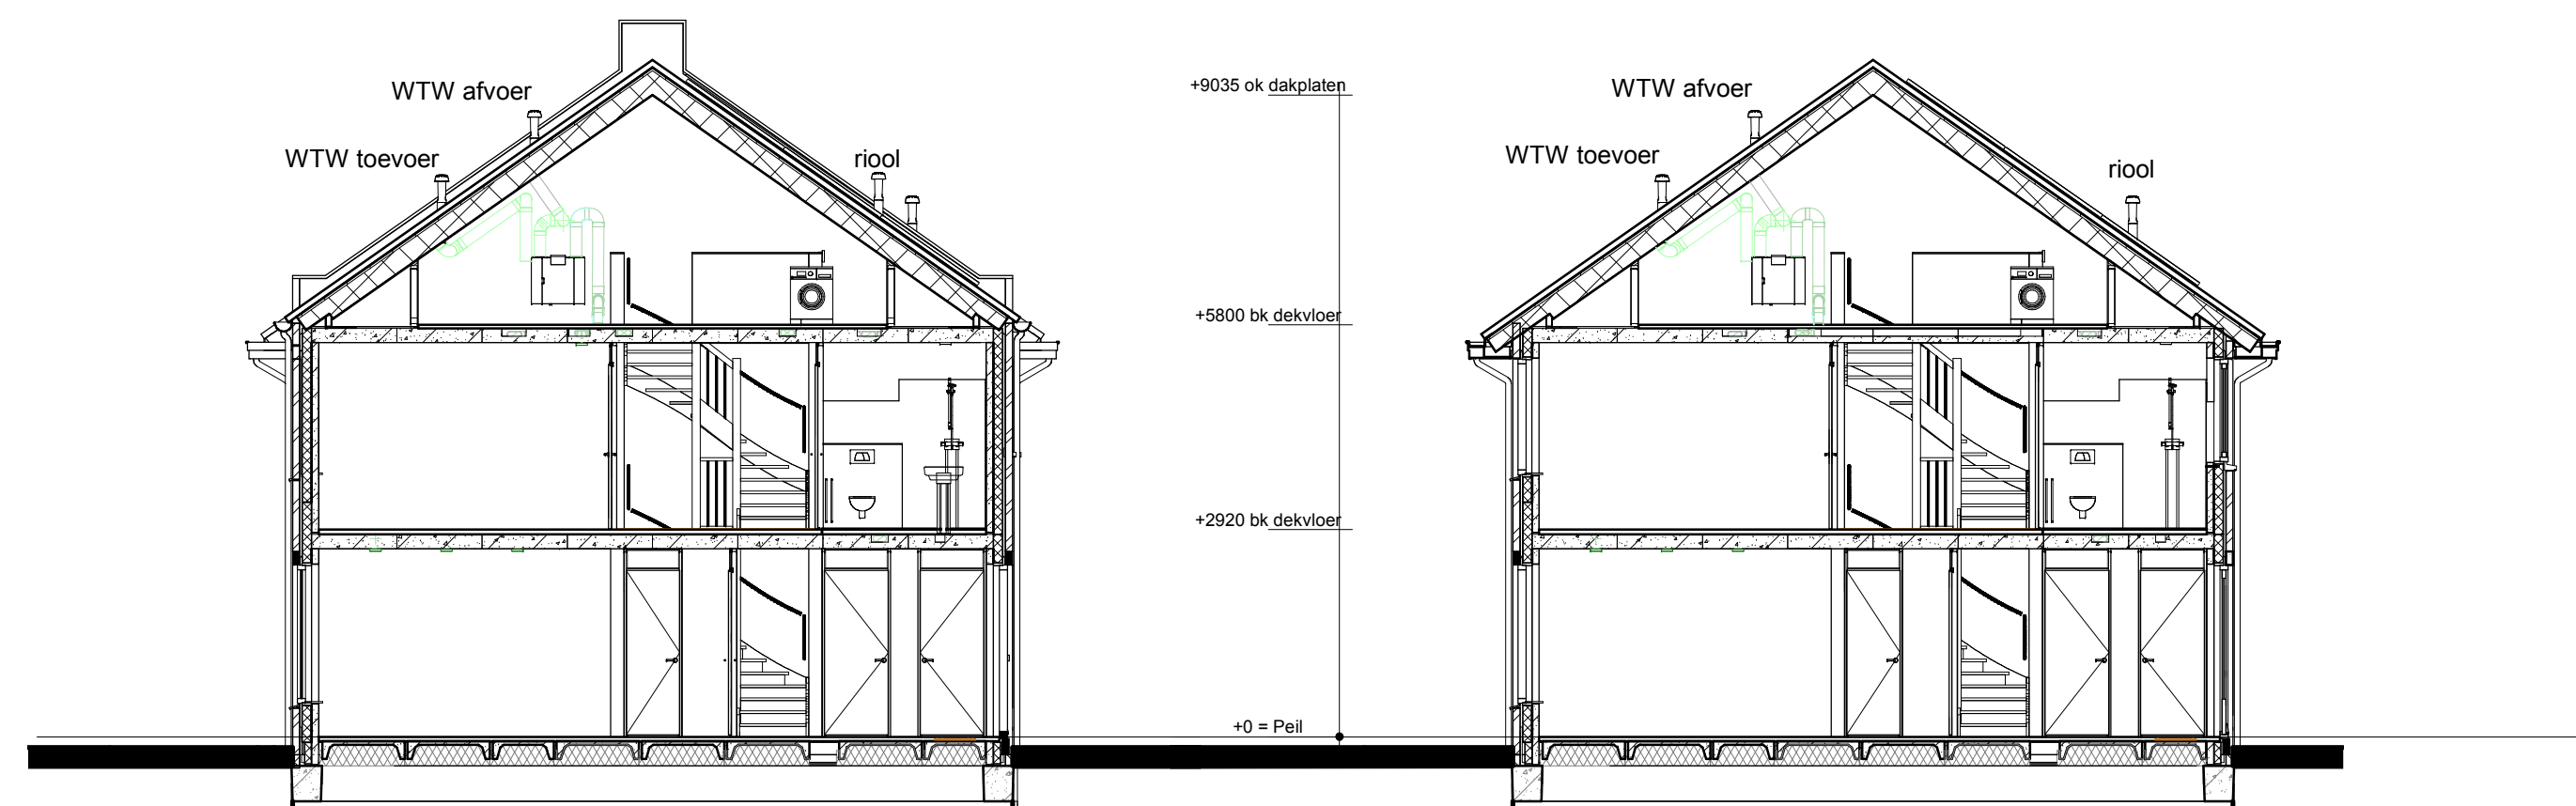

Doorsnede AA3

Doorsnede AA4



Renvooi

- Metselwerk
- Isolatie
- Betonnen wand
- Lichte scheidingswand
- Dragend knieschot incl. afneembaar paneel tgv kruis
- VVW Viervervarmingsverdeler
- WTW box
- WP Warmtepomp
- Omvormer t.b.v. PV-panelen
- Meterkast
- Kruipruik
- WM Opslagplaats wasmachine
- Elektrische radiator
- Nestkastje
- Enkele schakelaar
- Dubbele schakelaar
- Wisselschakelaar
- Standen schakelaar t.b.v. ventilatiesysteem
- Enkele wandcontactdoos met randafde
- Dubbele wandcontactdoos geaard (boven elkaar)
- Dubbele wandcontactdoos geaard (naast elkaar)
- Pisfontdichtpunt
- Wandlichtpunt
- RM Rookmelder
- WTW retourventiel
- WTW inblaasventiel
- TH Thermostaat
- THL Thermostaatleiding
- LL Leze leiding
- Bel Beldrukker
- CO2 CO2 bedieningspaneel
- HWA Hemelwaterafvoer
- Aansluiting elektra t.b.v. straatverlichting

Bouwconcept		PROJECT	
IDENTIS DOOR ROOSDOM TIJHUIS		30 woningen type "Dames in 't Hof" In het plan "Rijswijk Buiten" te Rijswijk	
opdrachtgever		Roosdom Tijhuis BV	
ontwerper		Verkooptekening blok B	
architect		EVE Architecten	
datum	31-03-2021	tek. nr.	V-01b
pagina	20/001 (10/01)	werk nr.	4851

RoosdomTijhuis
Bouwbepijl Roosdom Tijhuis bv
Jansma 4
Postbus 237 2400 AD RIJSWIJK
TELEFOON: 06-451 80 24
E-MAIL: info@roosdomtijhuis.nl
WEBSITE: www.roosdomtijhuis.nl