






Voorgevel

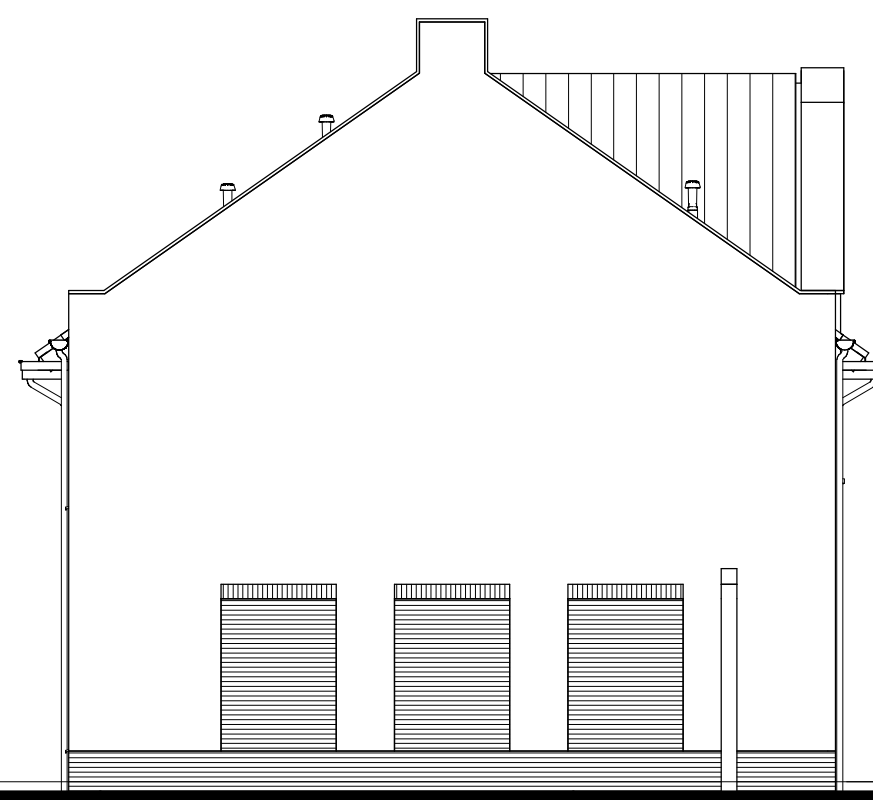


Linker zijgevel

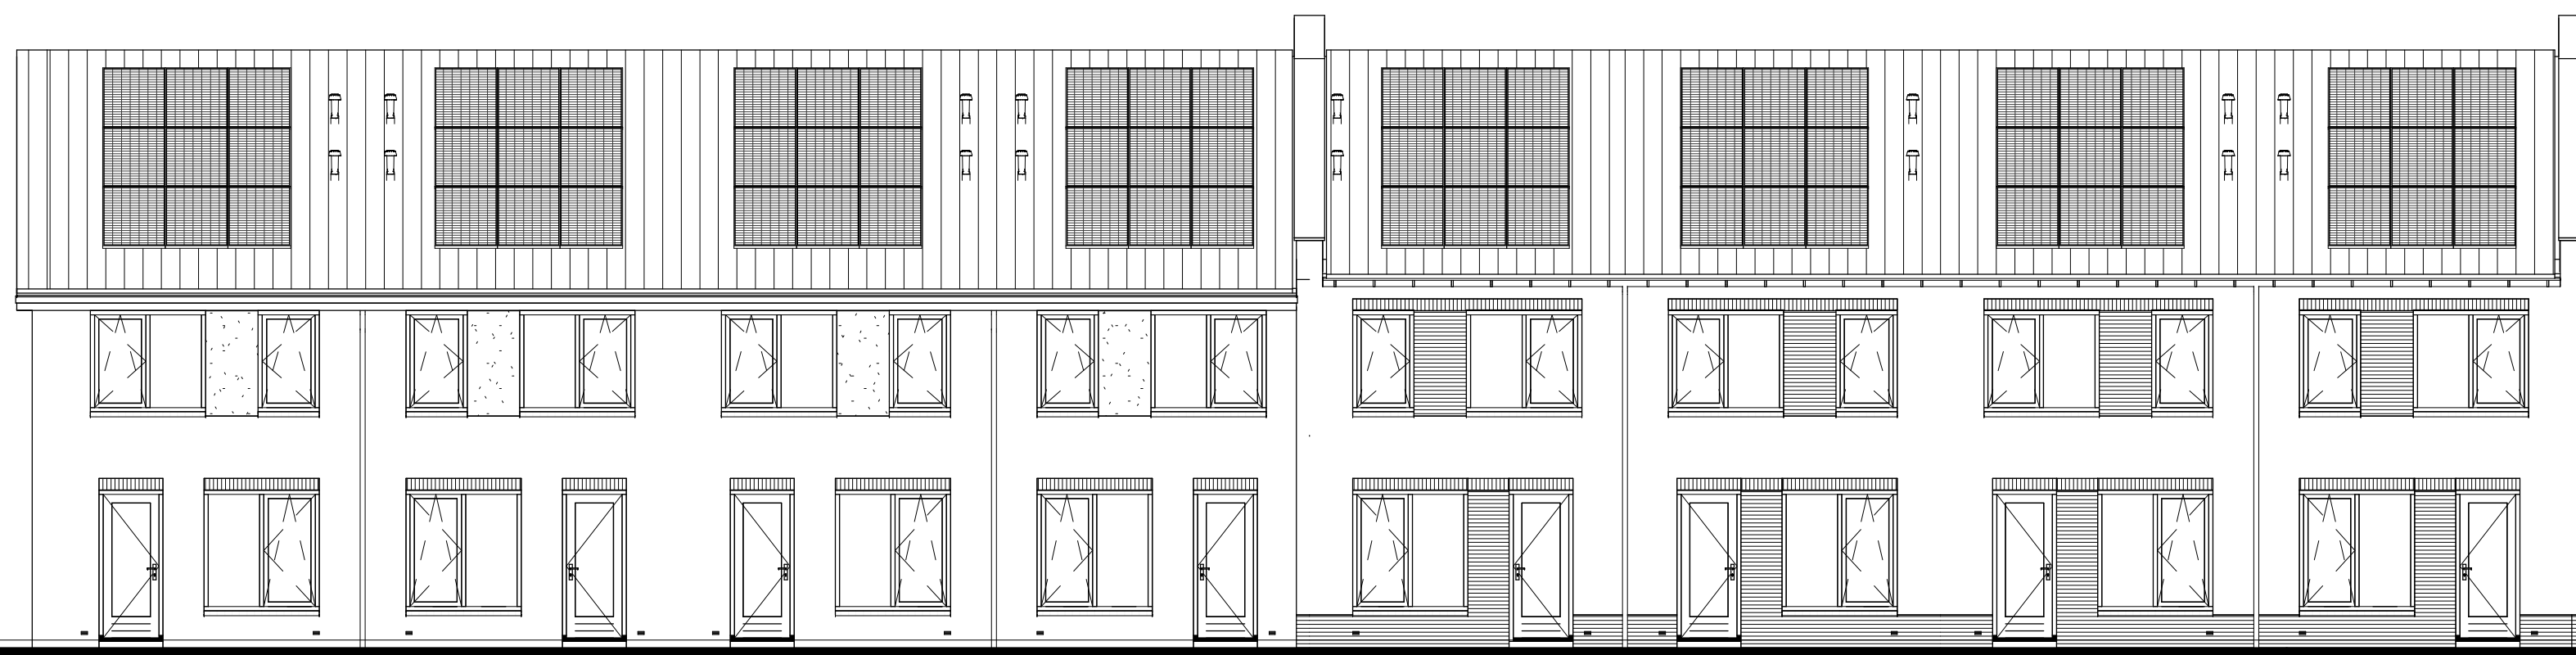


Achtergevel

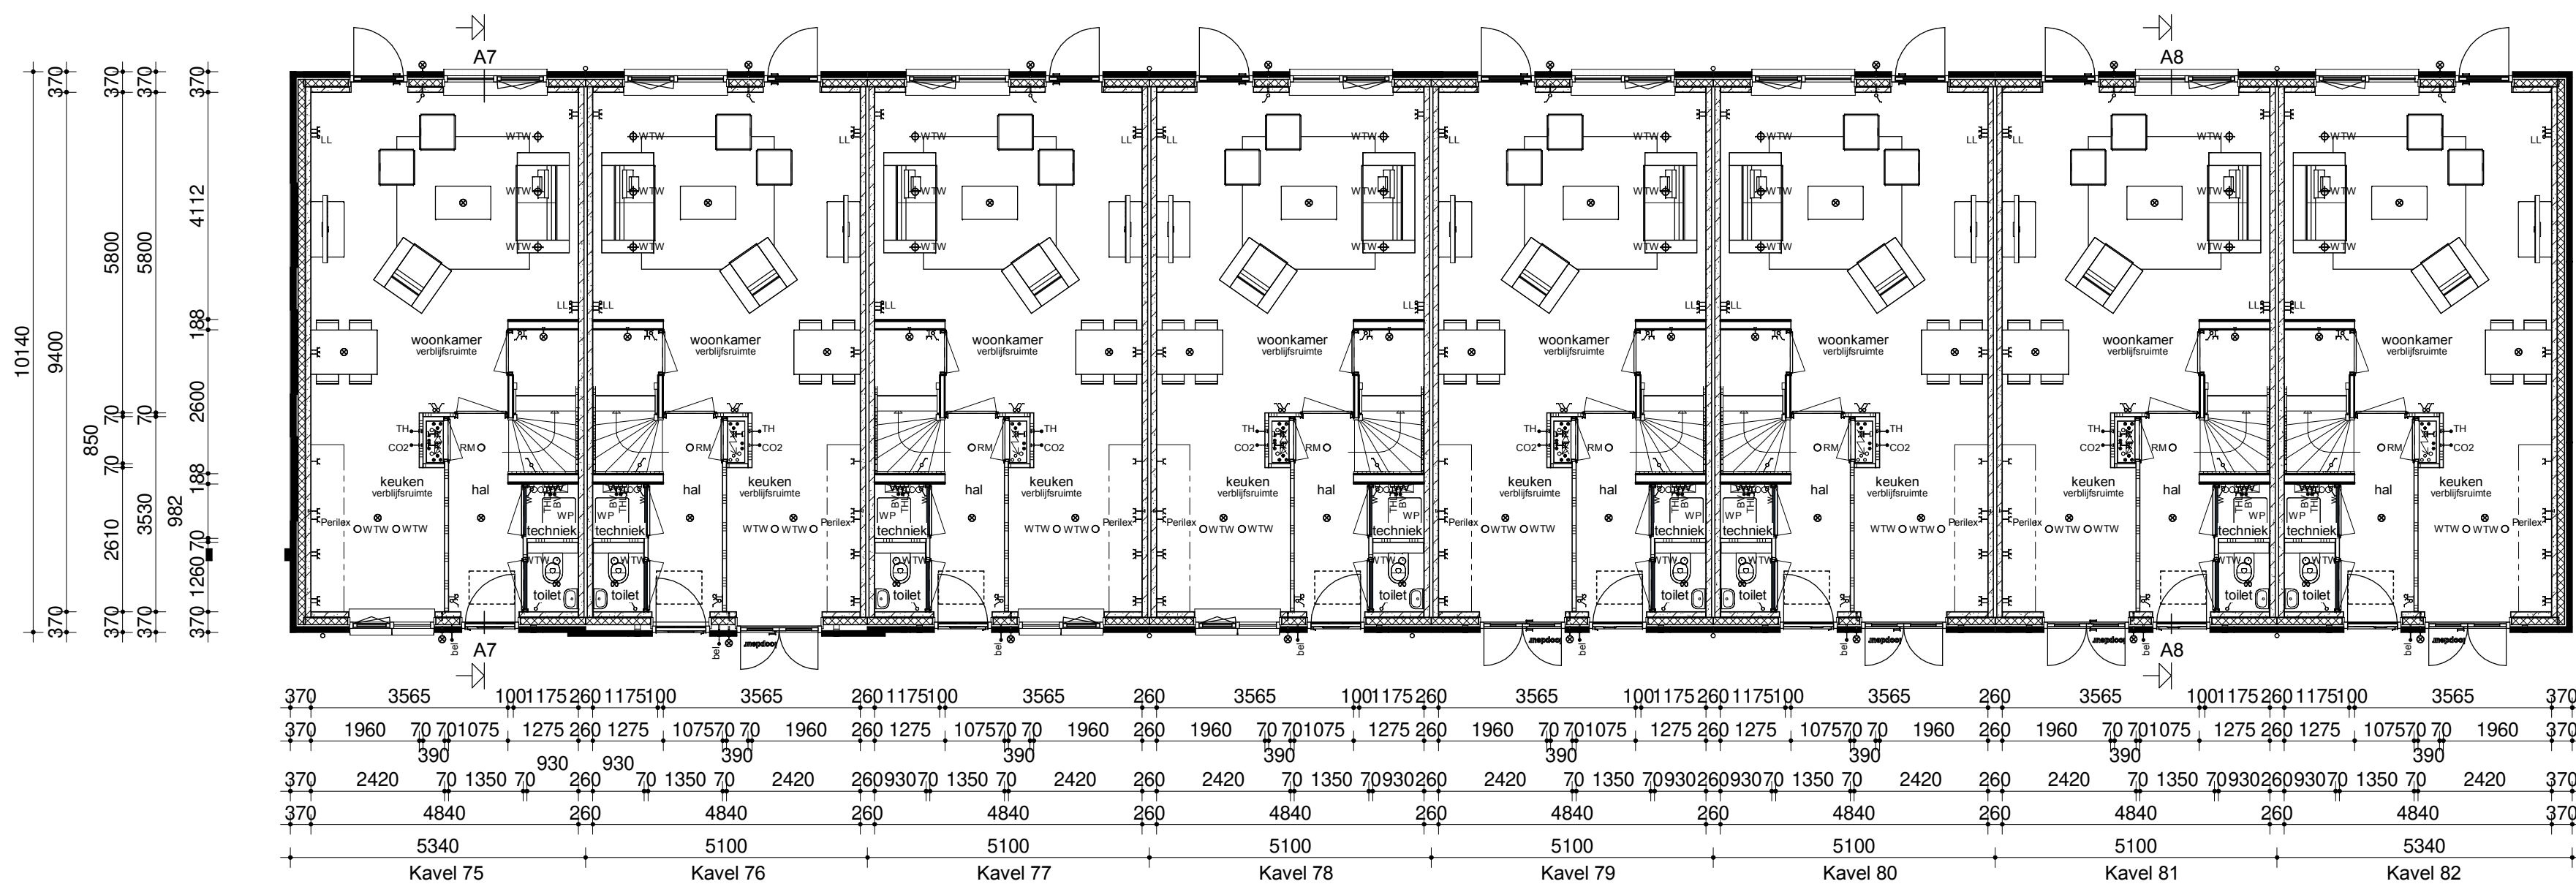


Begane grond

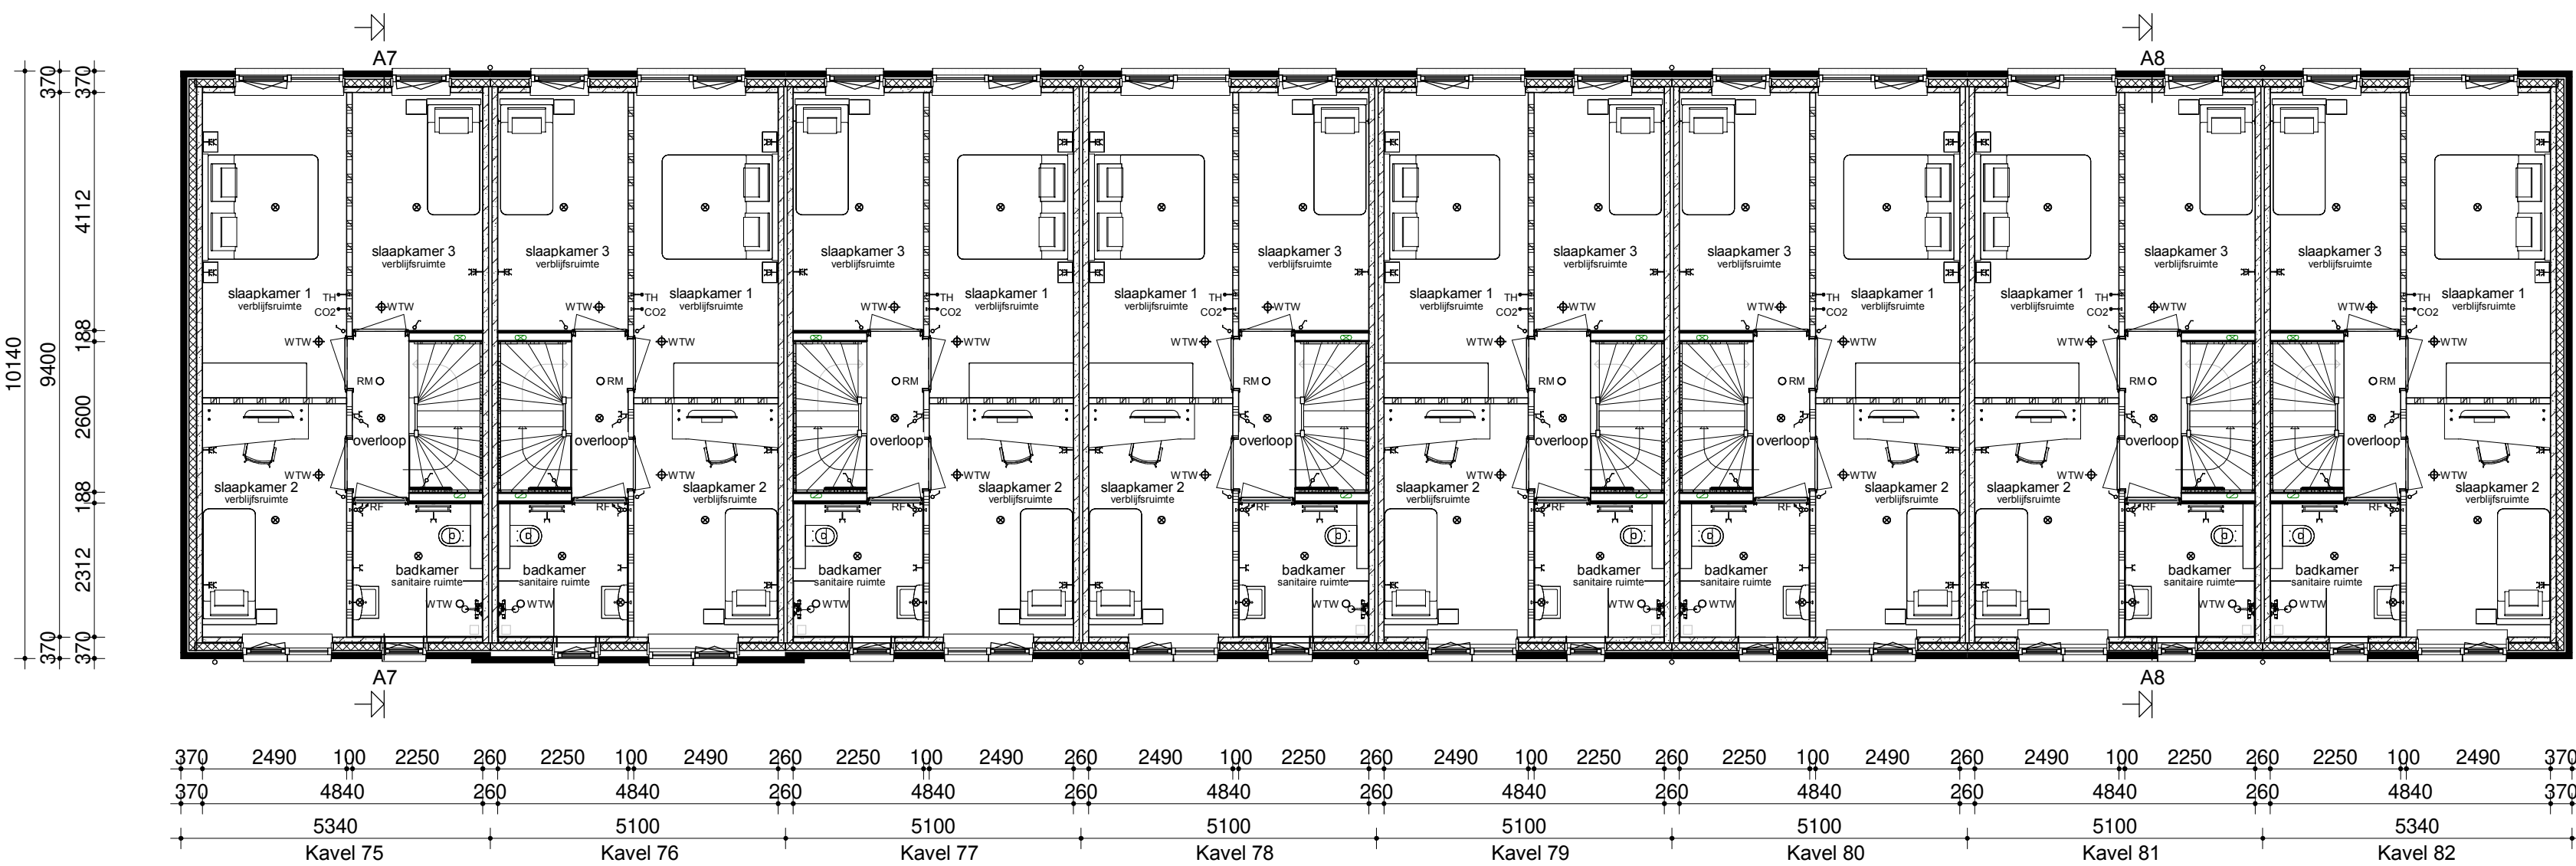

Verdieping

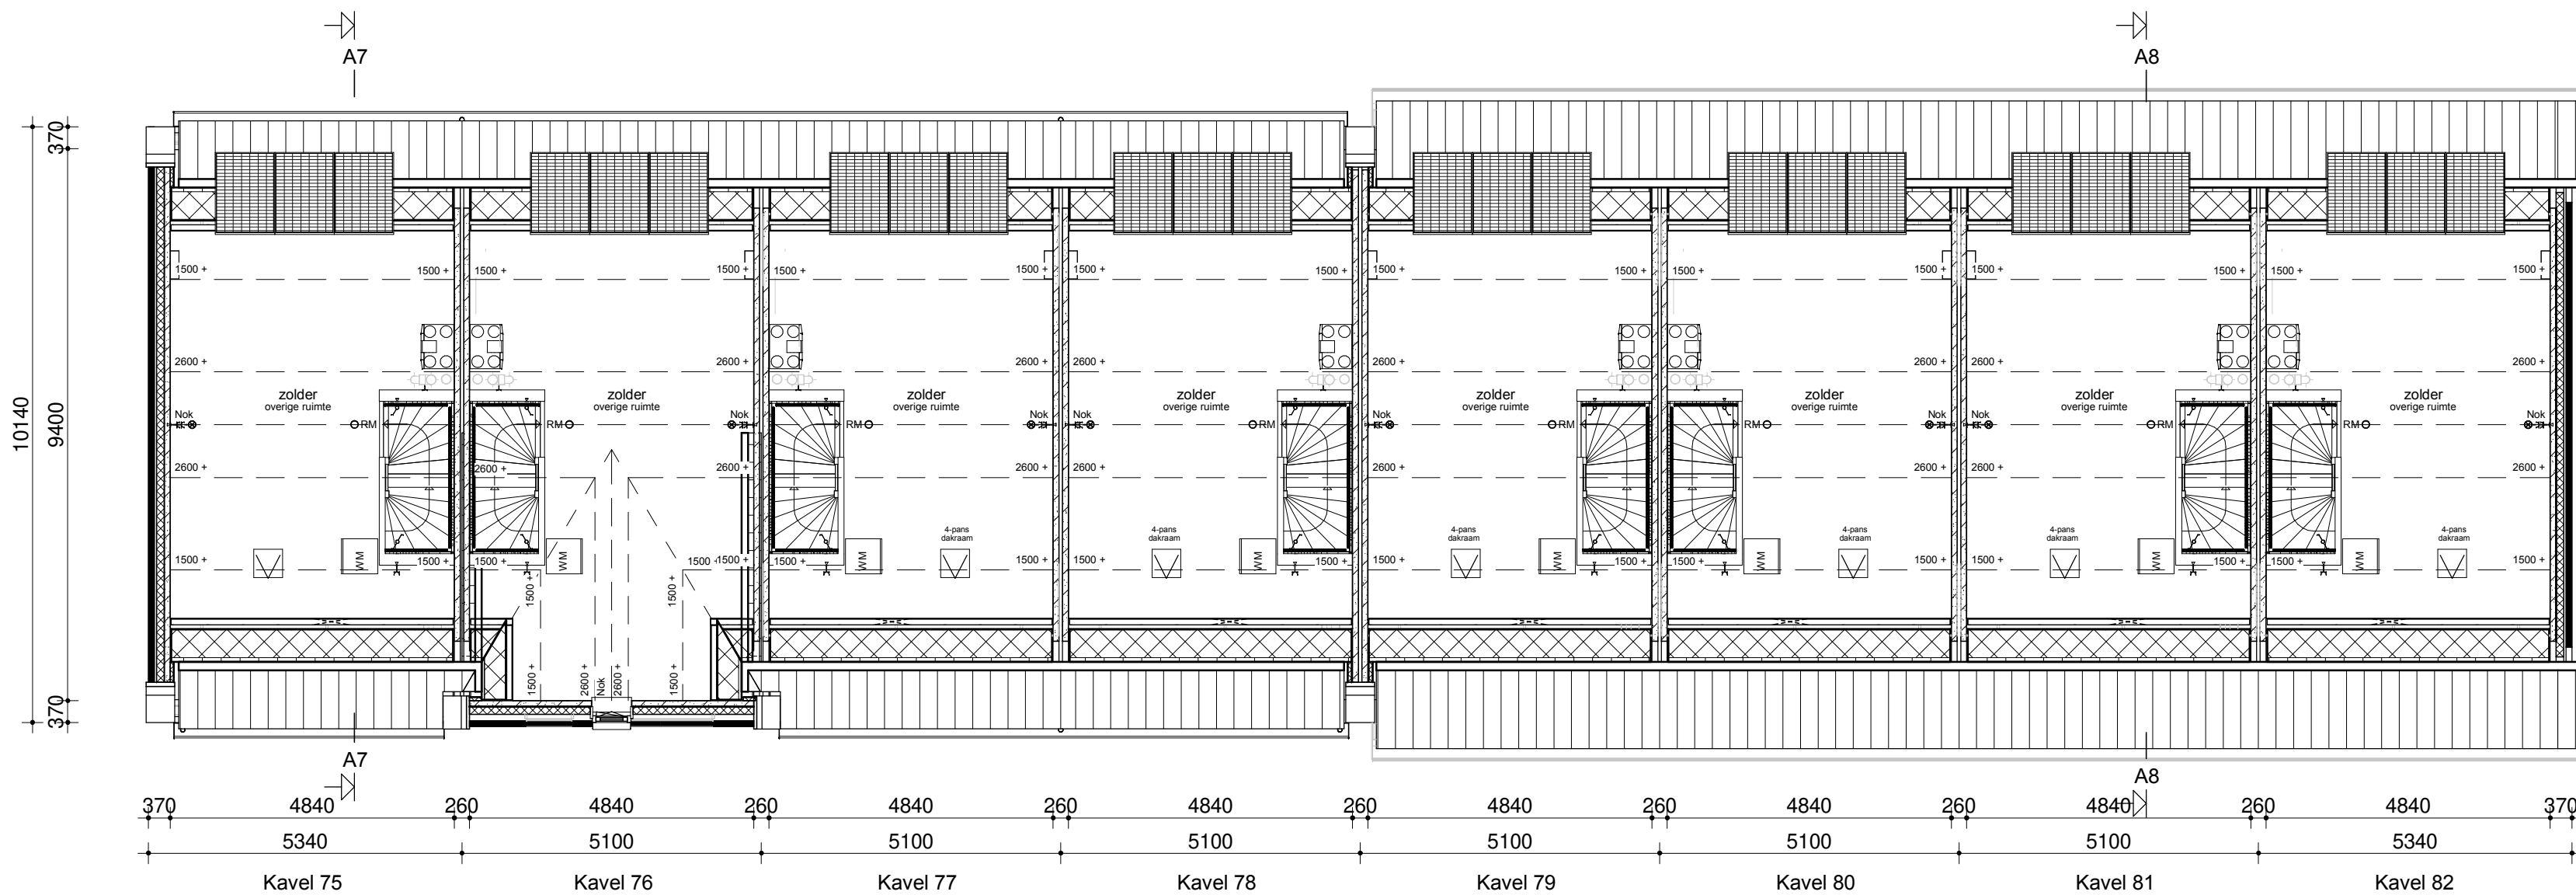

Zolder

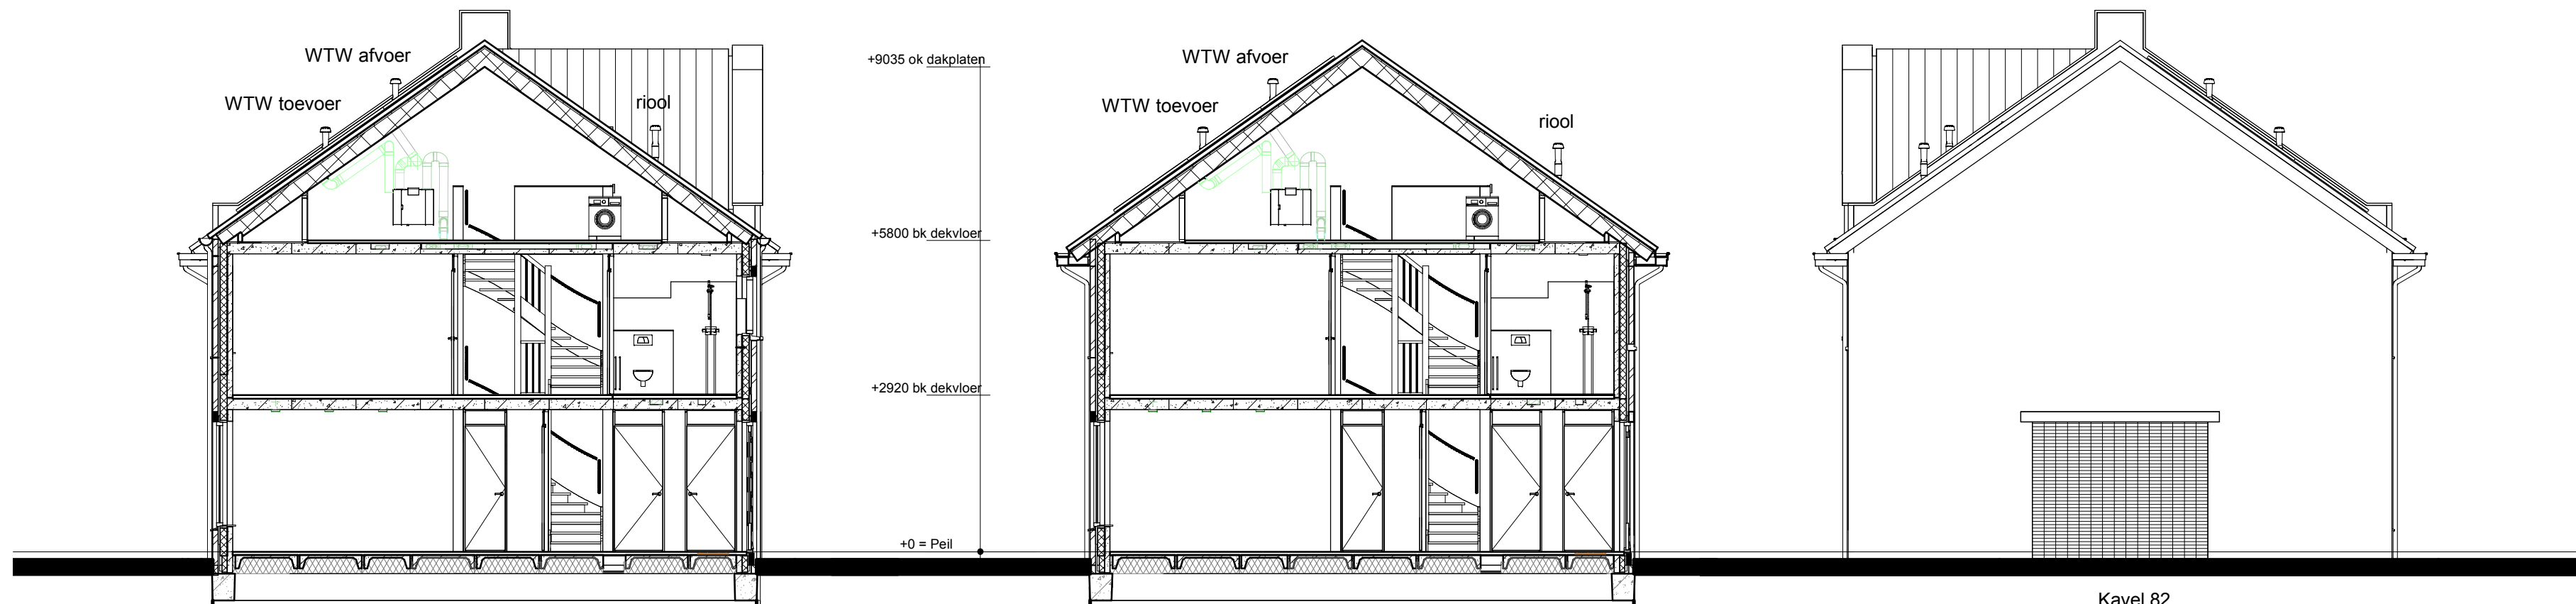

Doorsnede AA7

Doorsnede AA8

Rechter zijgevel



Renvooi

- Metselwerk
- Isolatie
- Betonnen wand
- Lichte scheidingswand
- Dragend knieschot incl. afneembaar paneel tpv kruis
- VWV
- WTW box
- WP
- Omvormer t.b.v. PV-panelen
- Meterkast
- Kruipruik
- WM
- Opstelplaats wasmachine
- Elektrische radiator
- Nestkastje
- Enkele schakelaar
- Dubbele schakelaar
- Wisselschakelaar
- Standen schakelaar t.b.v. ventilatiesysteem
- Enkele wandcontactdoos met randaaide
- Dubbele wandcontactdoos geaard (boven elkaar)
- Dubbele wandcontactdoos geaard (naast elkaar)
- Pistoflichtpunt
- Wandlichtpunt
- RM
- Roosmelder
- WTW retourventiel
- WTW inblaasventiel
- THL
- Thermostaat
- ThL
- Thermostaatleiding
- LL
- Loze leiding
- Bel
- Beldrukker
- CO2
- CO2 bedieningspaneel
- HWA
- Hemelwaterafvoer
- Aansluiting elektra tbv straatverlichting

opdrachtgever grootwoning		type del. afb. constructie ontwerp	
bouwconcept IDENTIS DOOR ROOSDOM TIJHUIS		project 30 woningen type "Dames in 't Hof" In het plan "Rijswijk Buiten" te Rijswijk	
opdrachtgever RoosdomTijhuis		opdrachtgever Roosdom Tijhuis BV	
ontwerper RoosdomTijhuis		ontwerper Verkooptekening blok D	
architect EVE Architecten		architect EVE Architecten	
datum 31-03-2021	tek. nr. V-01d	werk nr. 4851	