
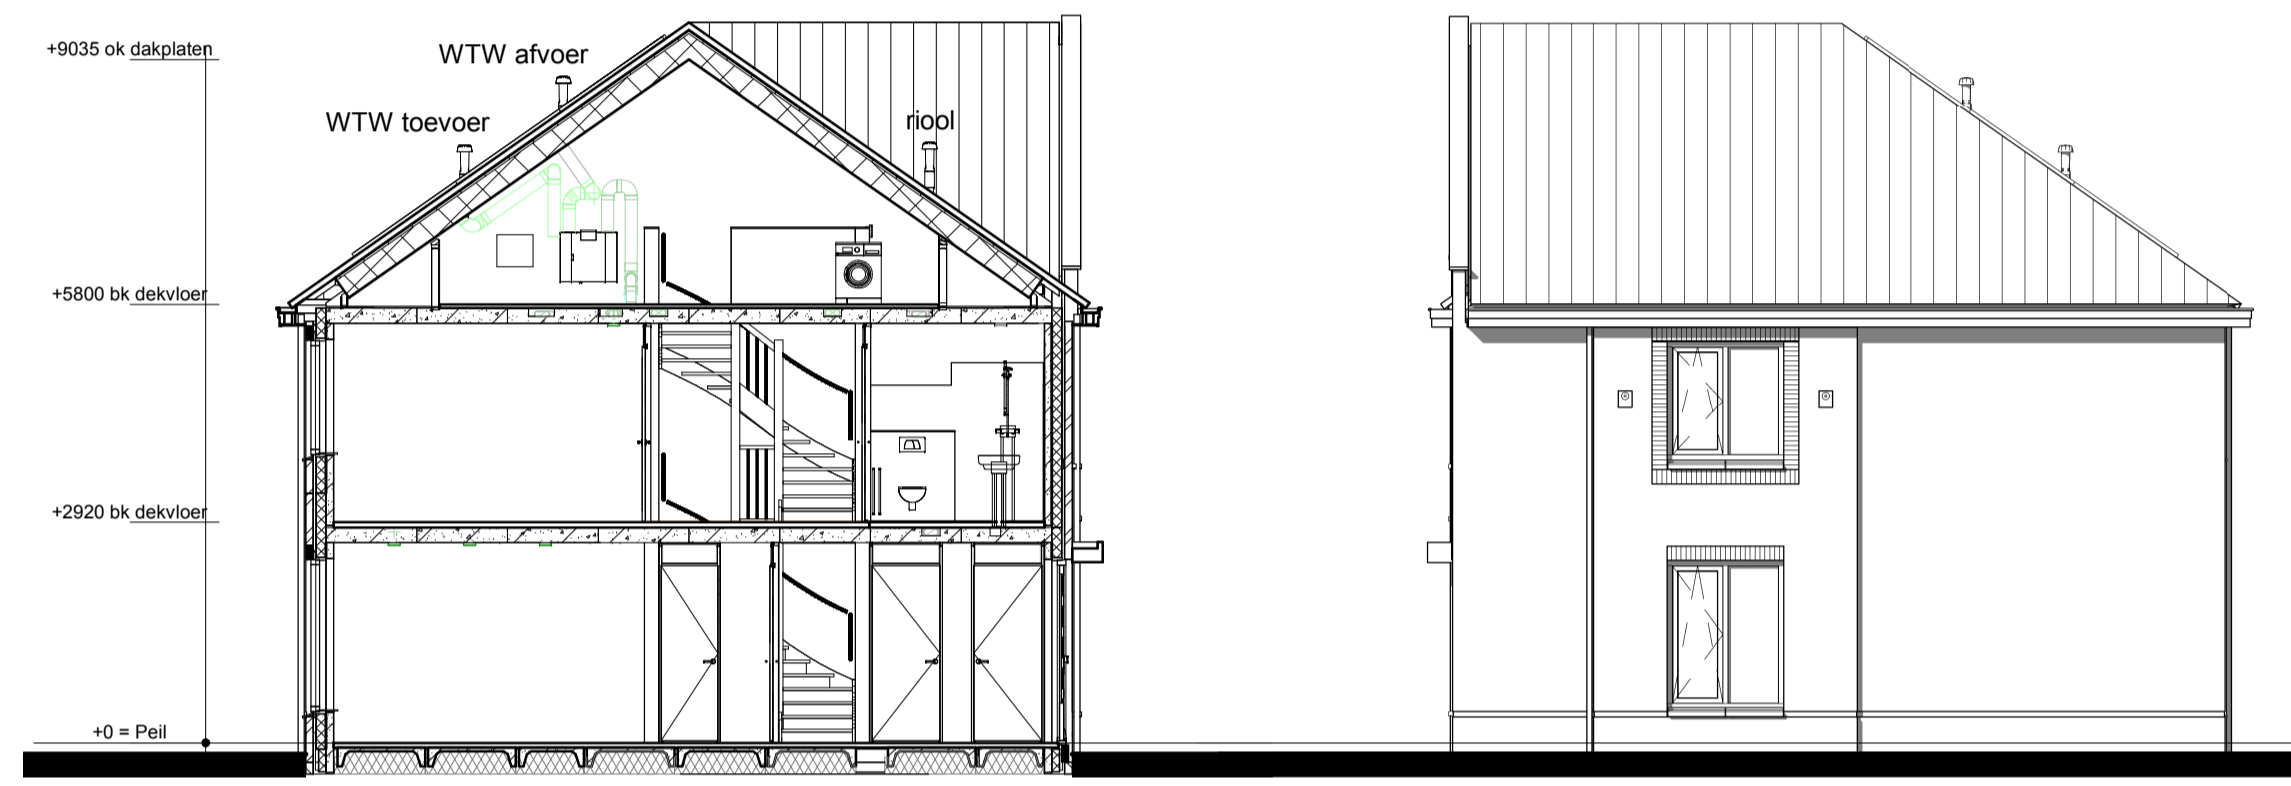


Voorgevel

Linker zijgevel

Achtergevel

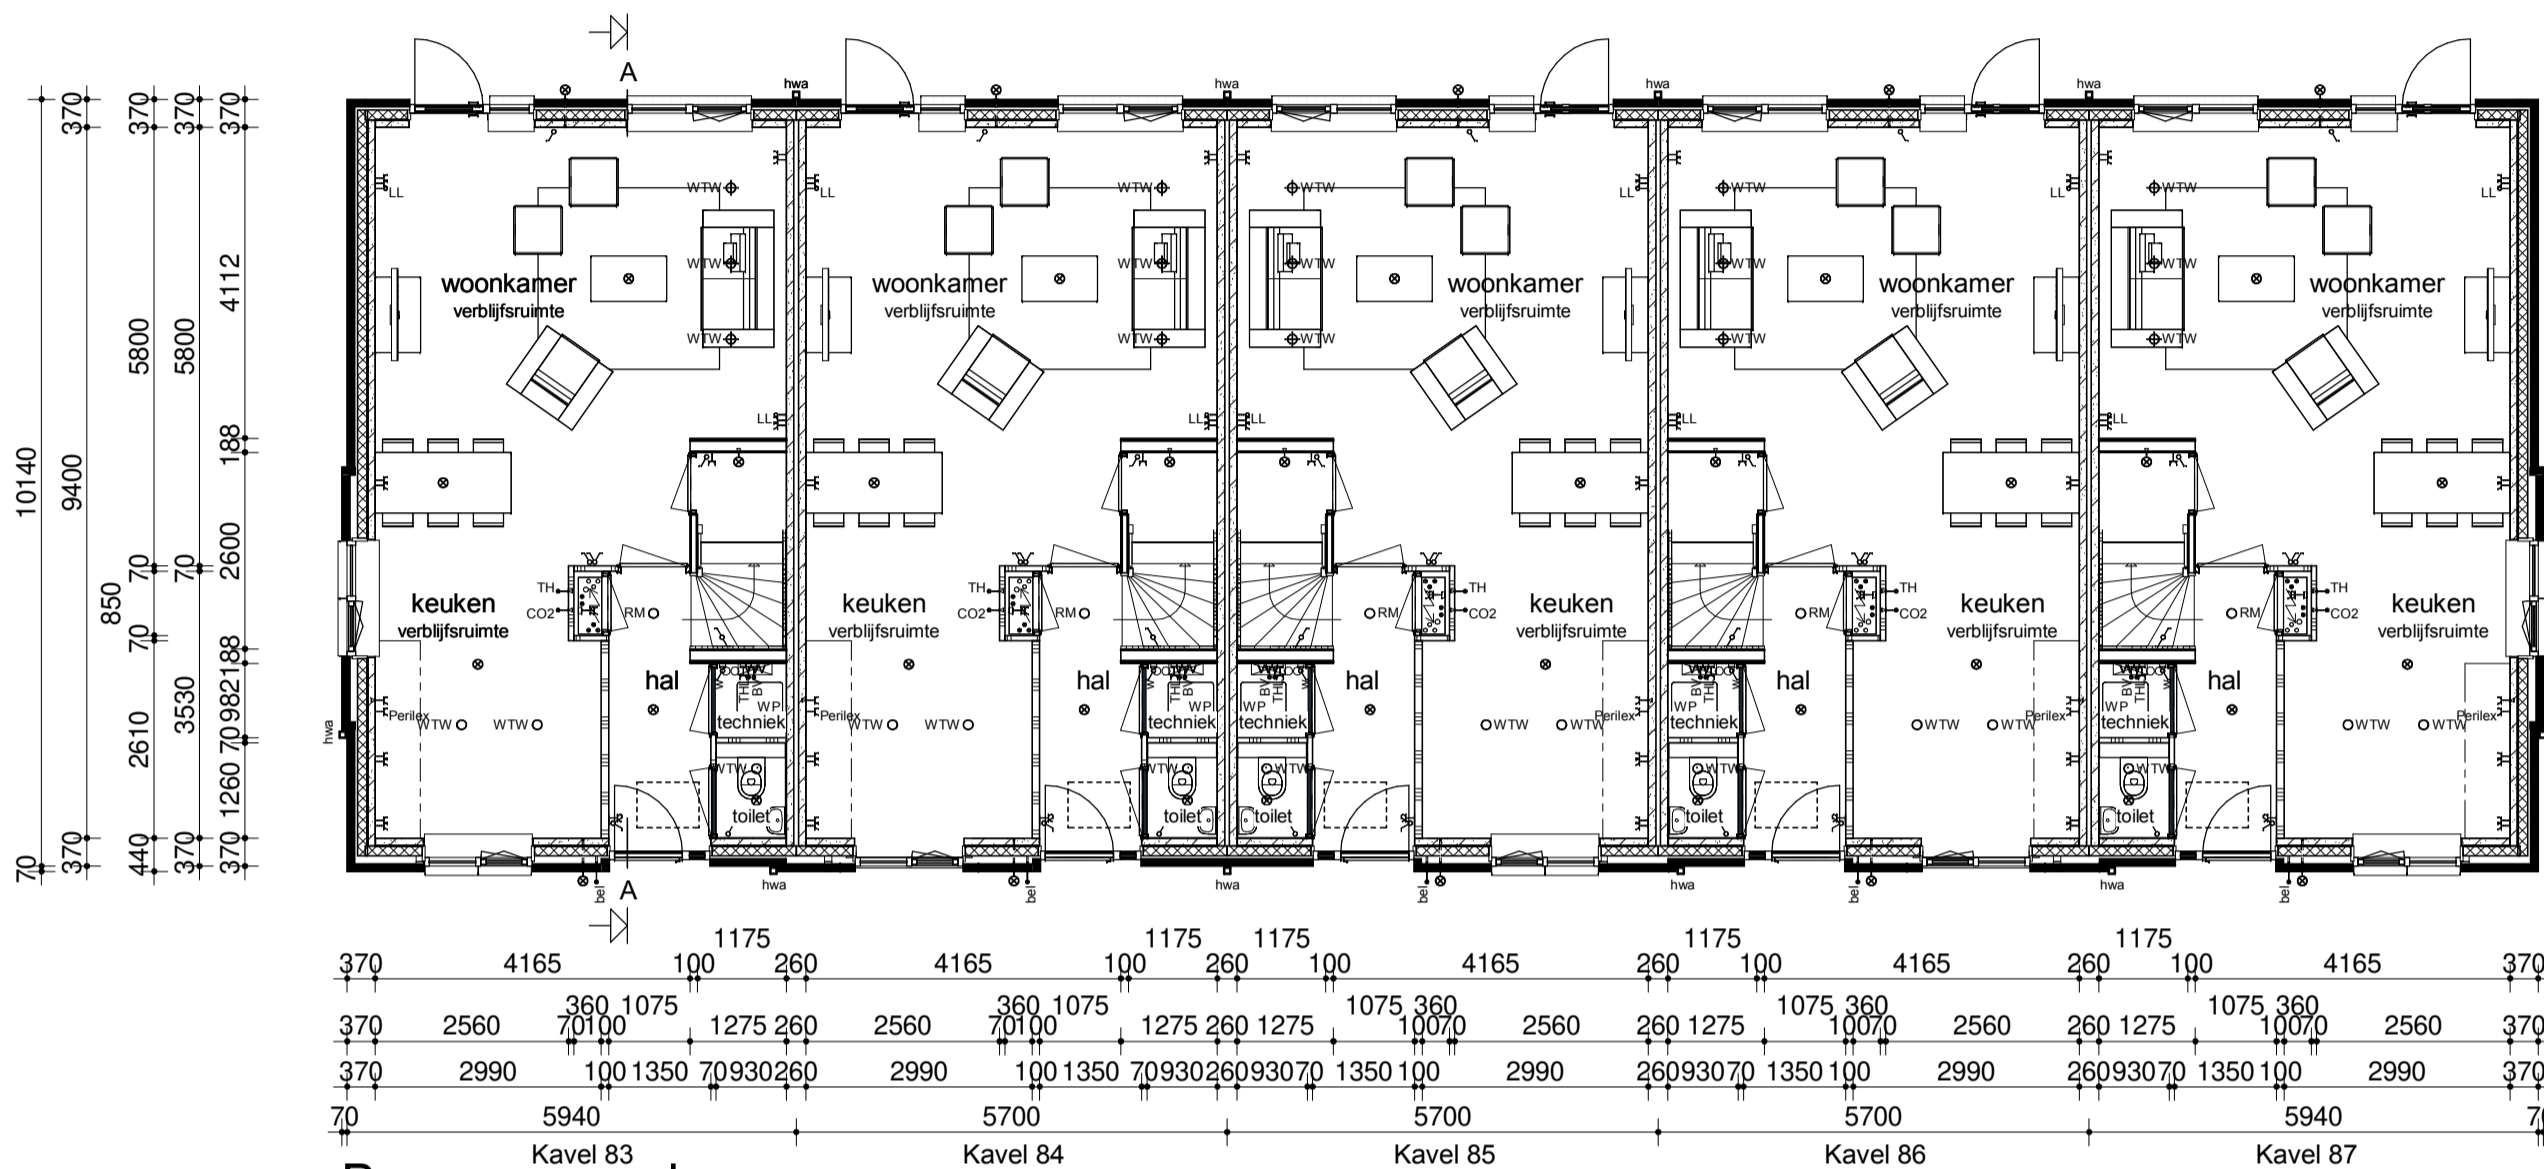

Begane grond

Doorsnede AA


Rechter zijgevel



Verdieping

Renvooi

- Metselwerk
- Isolatie
- Betonnen wand
- Lichte scheidingswand
- Dragend knieschot incl. afneembaar paneel tpv kruis
- Vloerverwarmingsverdeler
- WTW box
- Warmtepomp
- Omvormer t.b.v. PV-panelen
- Meterkast
- Kruipruik
- Opstelplaats wasmachine
- Elektrische radiator
- Enkele schakelaar
- Dubbele schakelaar
- Wisselchakelaar
- Standen schakelaar t.b.v. ventilatiesysteem
- Enkele wandcontactdoos met randaarde
- Dubbele wandcontactdoos geaard (boven elkaar)
- Dubbele wandcontactdoos geaard (naast elkaar)
- Plafondlichtpunt
- Wandlichtpunt
- Rookmelder
- WTW retourventiel
- WTW inblaasventiel
- TH Thermostaat
- THL Thermostaatleiding
- LL Loze leiding
- Bel Beldrukker
- CO2 CO2 bedieningspaneel
- HWA Hemelwaterafvoer

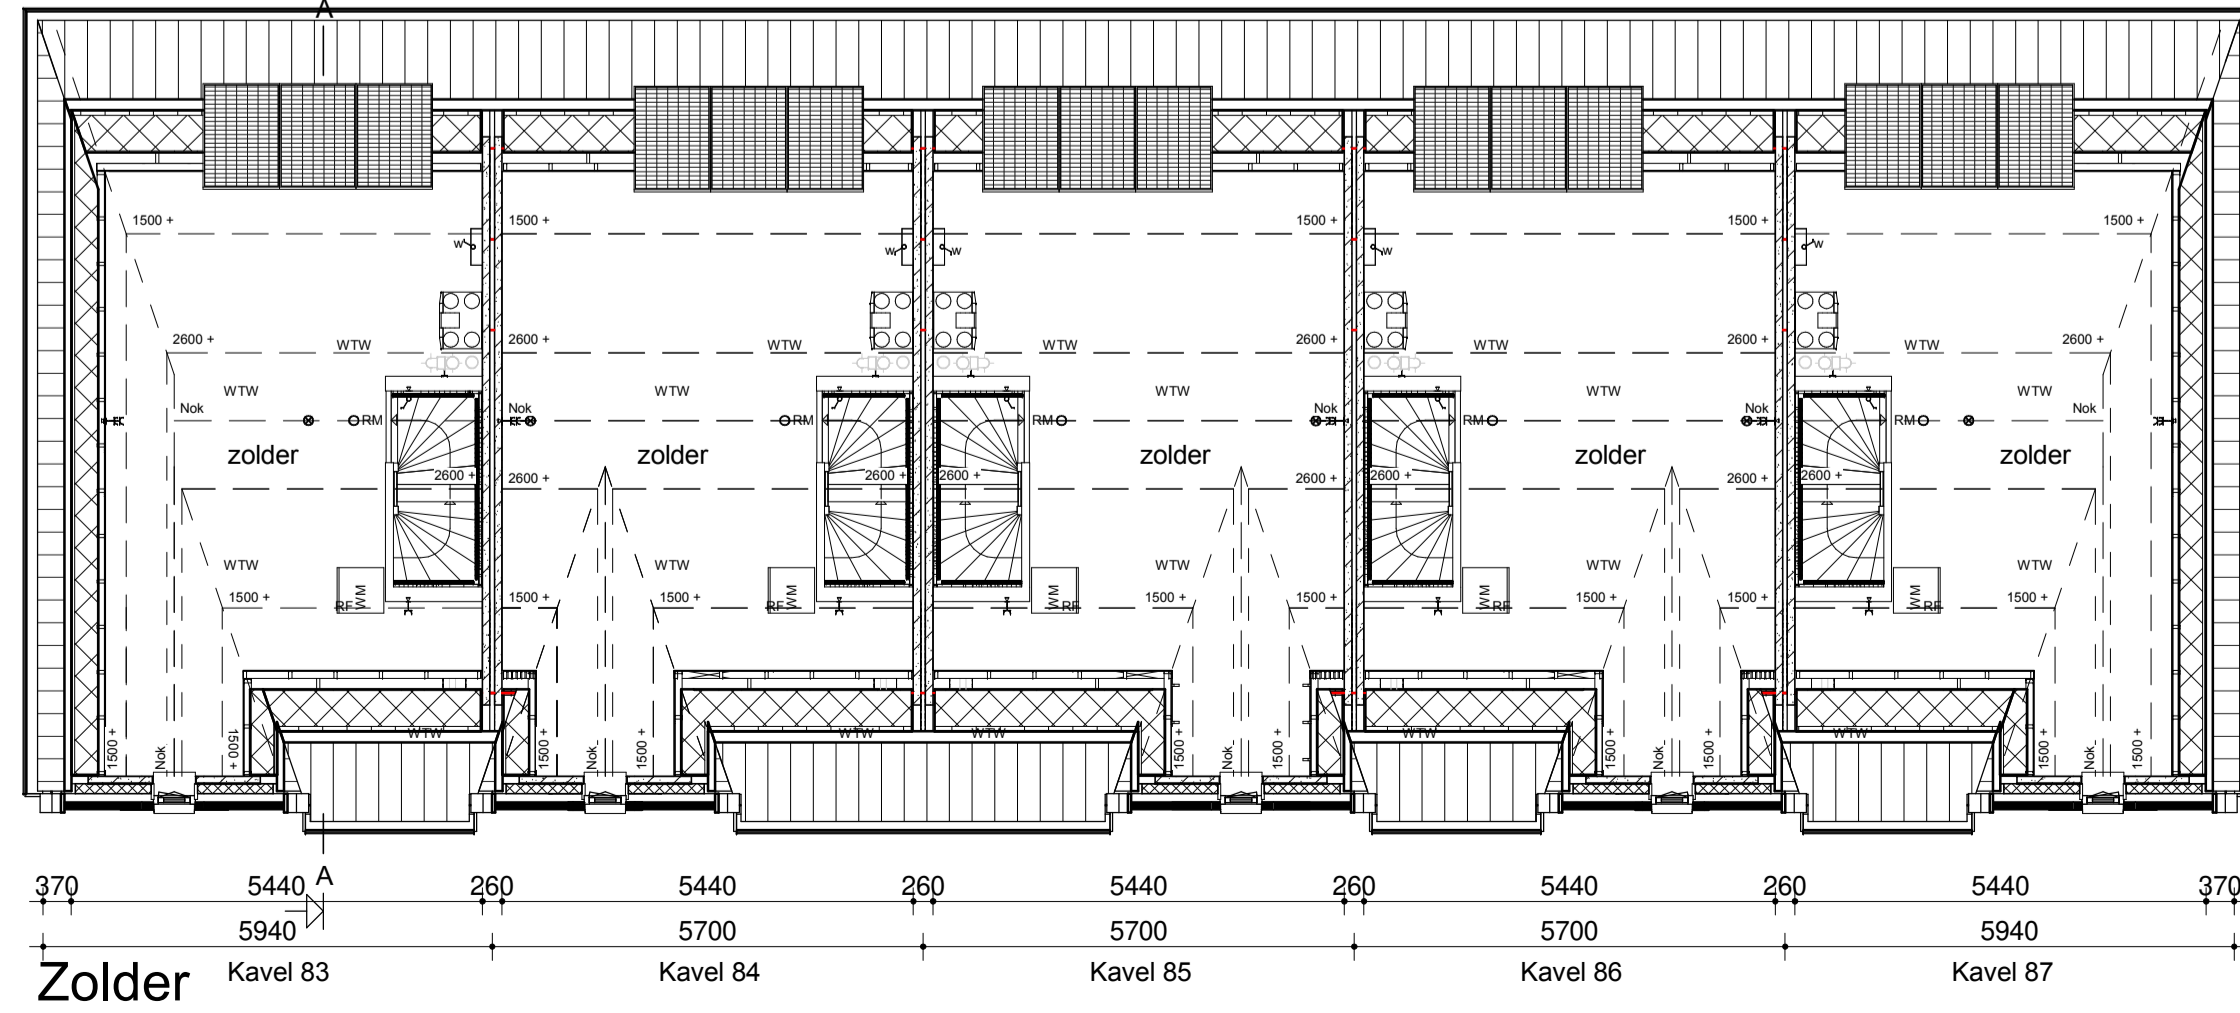

Zolder

opmerkingen/ gecontroleerd:	Wij: Gec. d.d. Omschrijving wijzigingen:
Bouwconcept:	project: <b>5 woningen type "Meesters aan de Lanen"</b> In het plan "Rijswijk Buiten" te Rijswijk
<b>IDENTIS</b> DOOR ROOSDOM TIJHUIS	opdrachtgever: <b>Roosdom Tijhuis BV</b>
<b>RoosdomTijhuis</b>	onderdeel: <b>Verkooptekening kavel 83-87</b>
Bouwbedrijf Roosdom Tijhuis bv Julianalaan 8 Postbus 227 7460 AE RUSSEN TELEFOON 0548 51 80 24 E-MAIL info@roosdomtijhuis.nl WEBSITE www.roosdomtijhuis.nl	architect: <b>EVE Architecten</b>
datum: 31-03-2021	tek. nr.: V-01a
status: 26-2021 11:14:2	werk nr.: <b>4852</b>
schaal: <b>1:100</b>	