


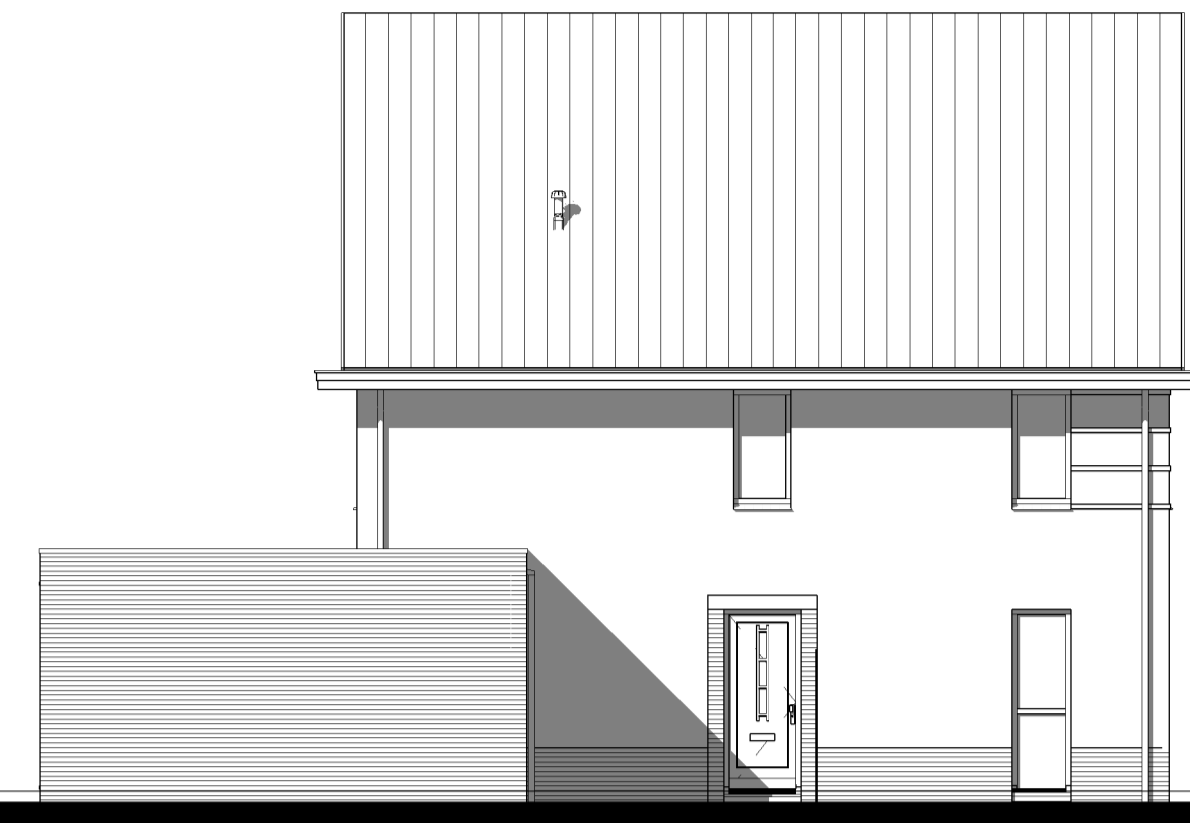

Kavel 160  
Voorgevel




Kavel 160  
Linker zijgevel




Kavel 160  
Achtergevel




Kavel 160  
Rechter zijgevel

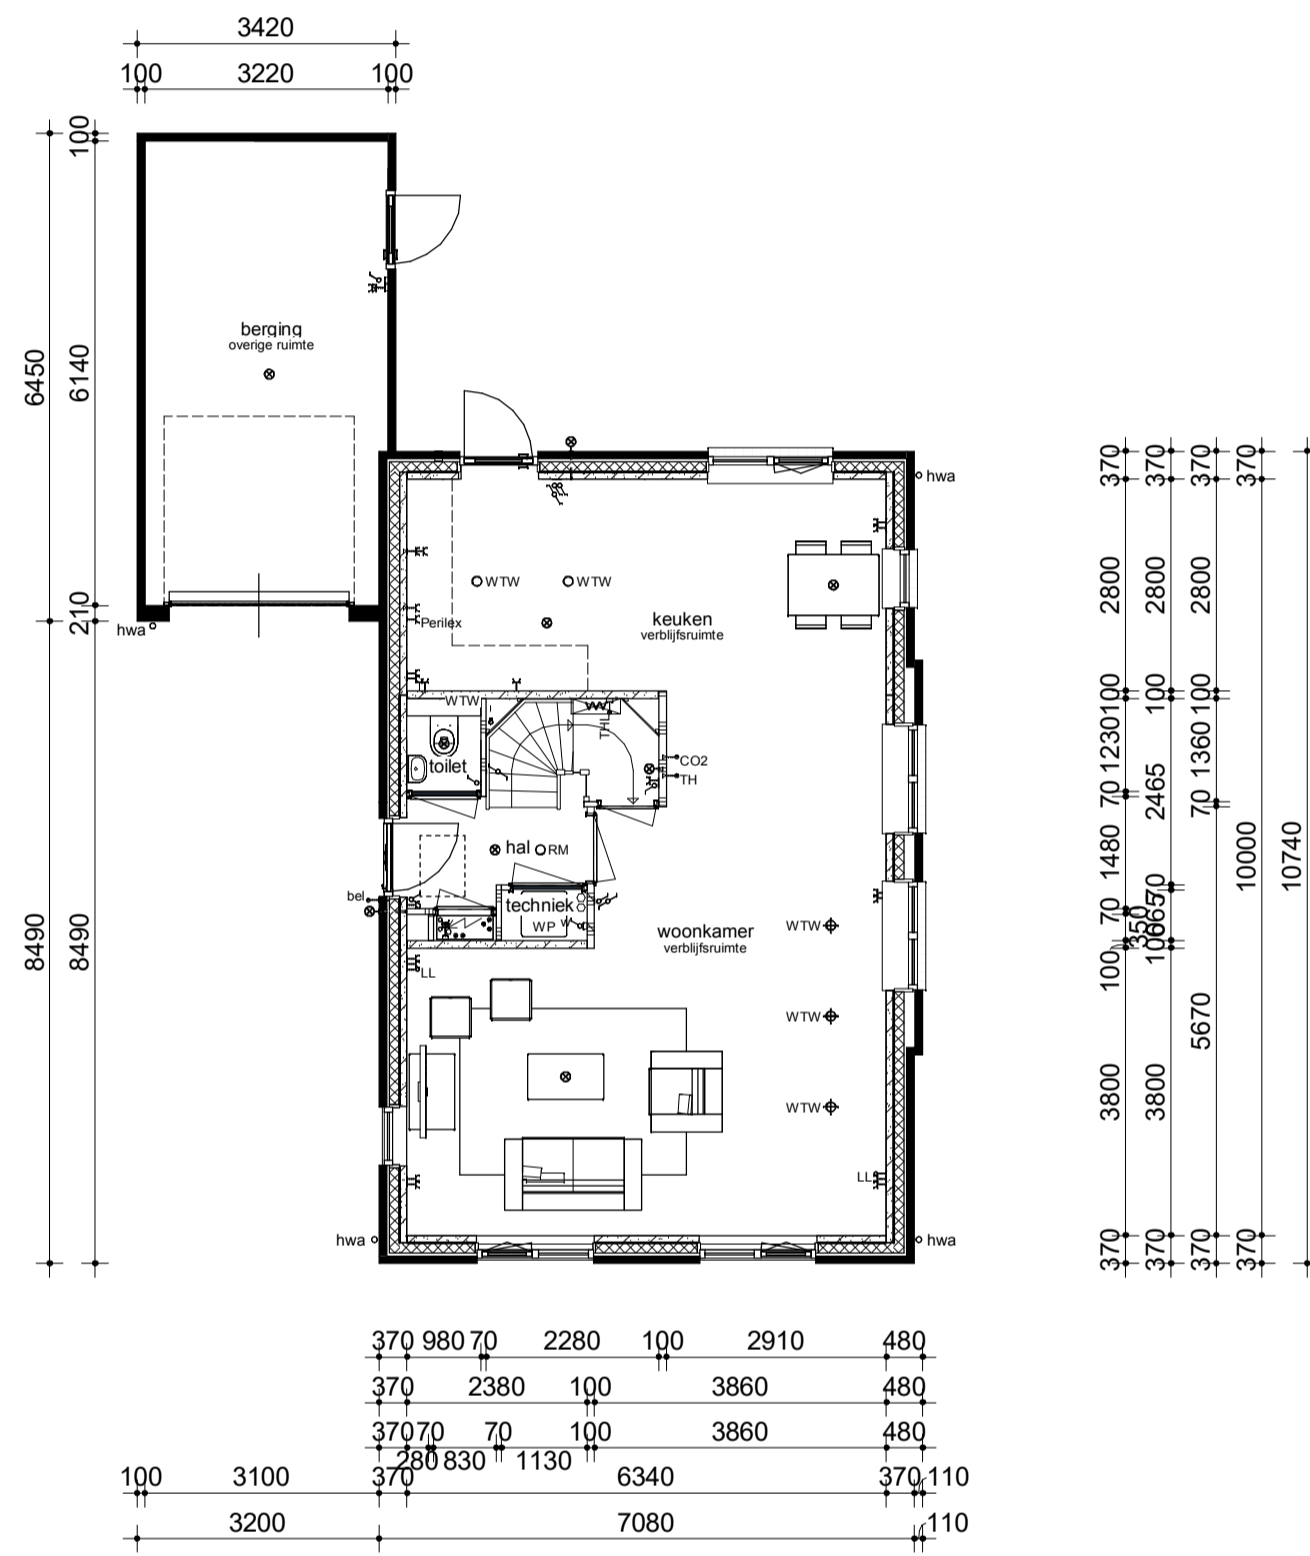


Begane grond

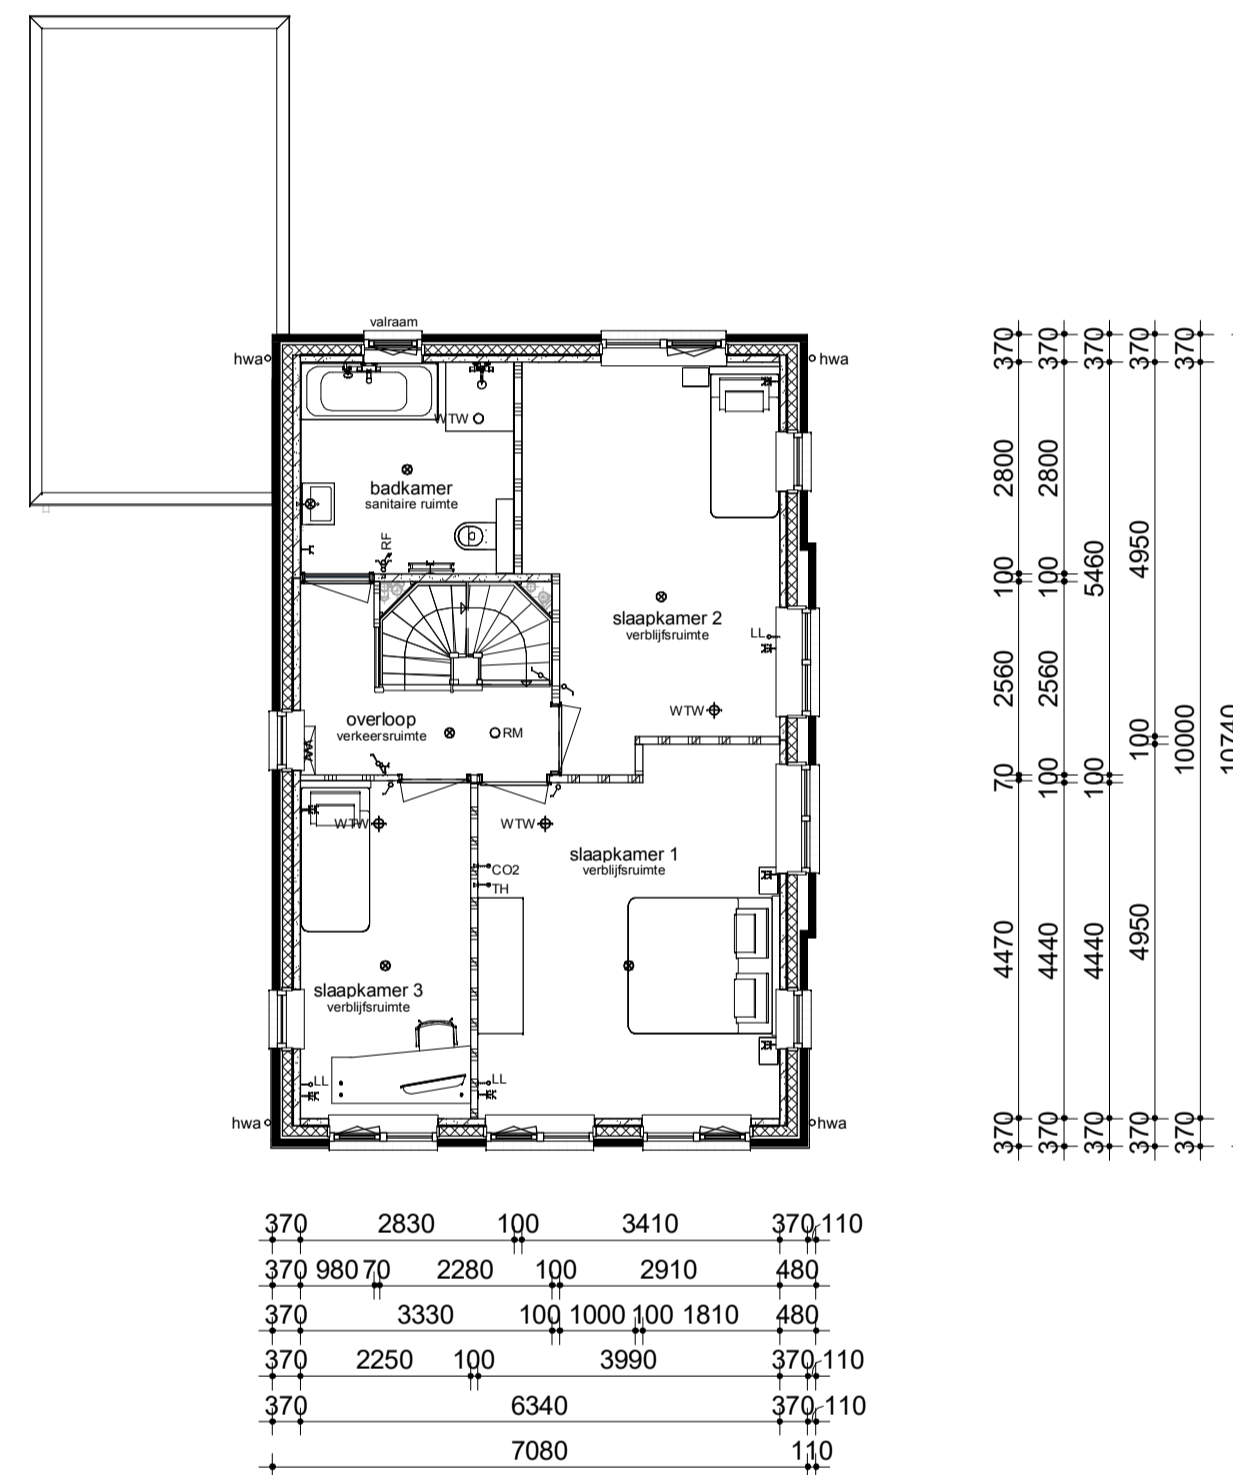

Verdieping

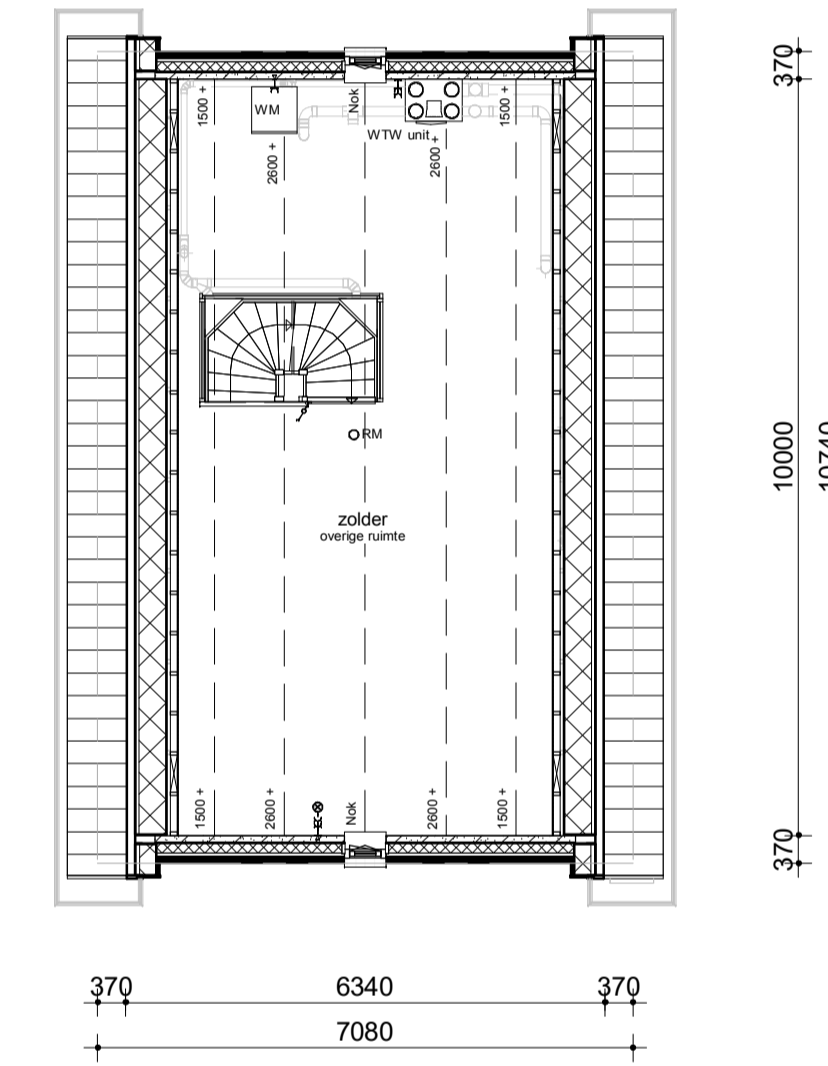


Zolder

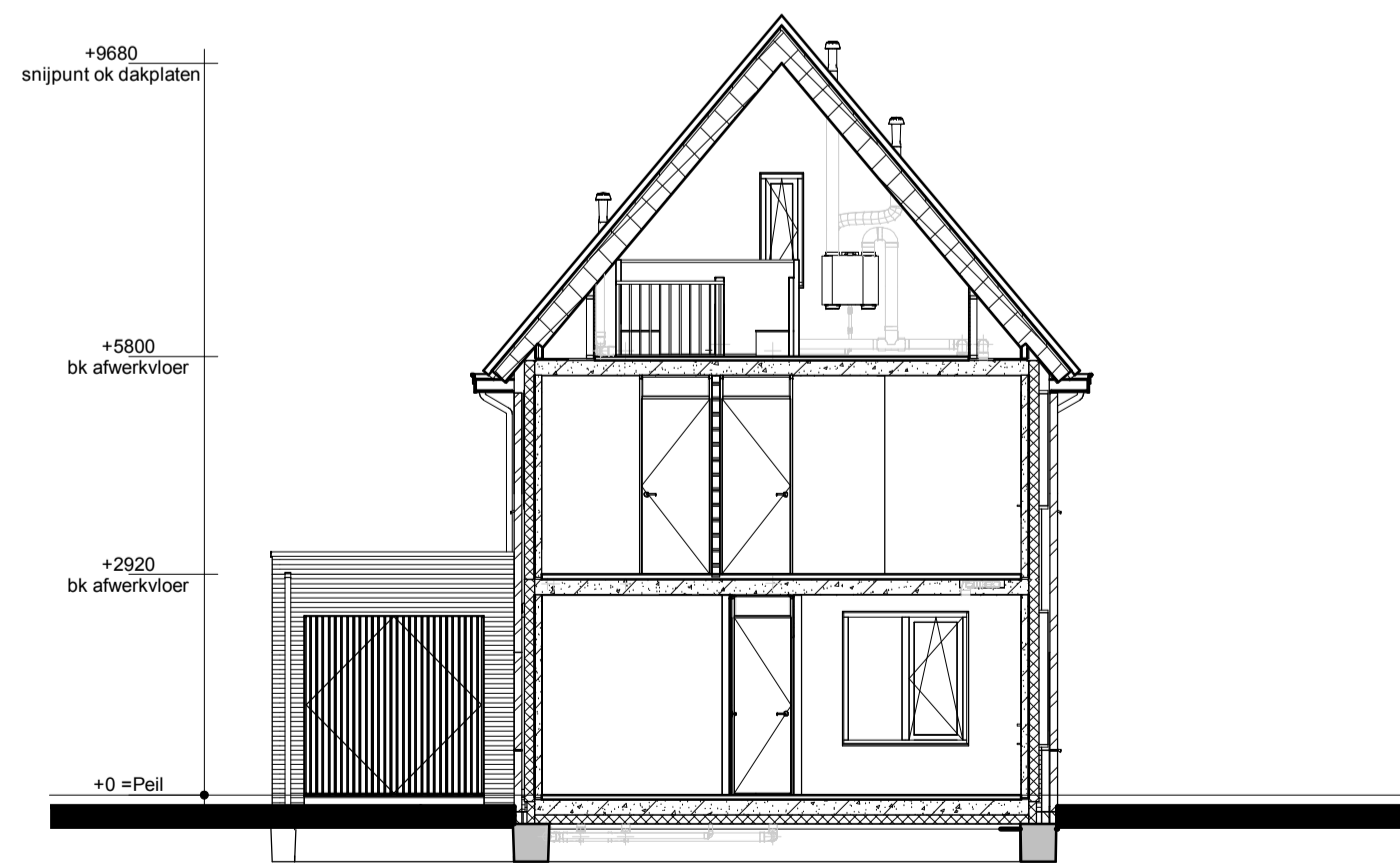

Doorsnede AA

### Renvooi

- Metselwerk
- Isolatie
- Betonnen wand
- Kalkzandsteen wand
- Lichte scheidingwand
- Dragend knieschot incl. afneembaar paneel tpv kruis
- Vloerverwarmingverdelers
- WTW box
- Warmtepomp
- Meterkast
- Kruipruik
- Opstelplaats wasmachine
- Radiator
- Enkele schakelaar
- Dubbele schakelaar
- Wisselschakelaar
- Standen schakelaar t.b.v. ventilatiesysteem
- Enkele wandcontactdoos met randaarde
- Dubbele wandcontactdoos geaard (boven elkaar)
- Dubbele wandcontactdoos geaard (naast elkaar)
- Plafondlichtpunt
- Wandlichtpunt
- Rookmelder
- WTW retourventiel
- WTW inblaasventiel
- WTW retourventiel wand
- Thermostaat
- Thermostaatleiding
- Loze leiding
- Beldrukker
- CO2 bedieningspaneel
- Hemelwaterafvoer

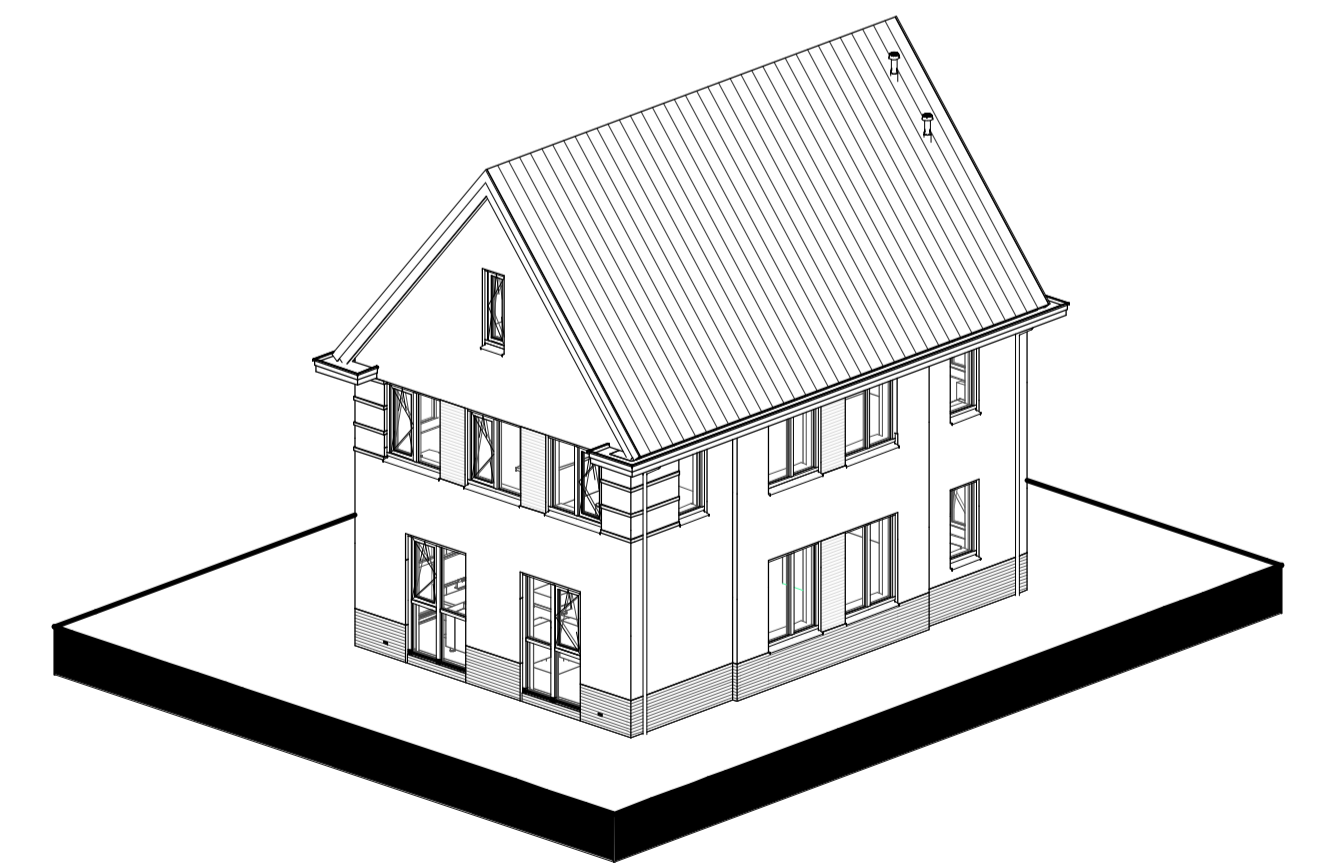

opmerkingen/ gecontroleerd:	Wij: ... d.d. ...	Omschrijving wijzigingen:
Bouwconcept:	project: <b>1 woning type "Hofwachter"</b> In het plan "Lombok-Zuid, fase 6" te Eerbeek	
<b>IDENTIS</b> DOOR ROOSDOM TIJHUIS	opdrachtgever: <b>Bouwbedrijf Roosdom Tijhuis bv</b>	
<b>RoosdomTijhuis</b>	onderdeel: <b>Verkooptekening kavel 160</b>	
Bouwbedrijf Roosdom Tijhuis bv Jubertstraat 8 Postbus 227 7460 AE RUSSEN TELEFOON 0548 51 80 24 E-MAIL info@roosdomtijhuis.nl WEBSITE www.roosdomtijhuis.nl	architect: <b>M. sc. B.A.W. Nijland</b>	schaal: <b>1:100</b>
datum: 23-04-2021	tek. nr.: V-01	werk nr.: <b>5853</b>