




Voorgevel

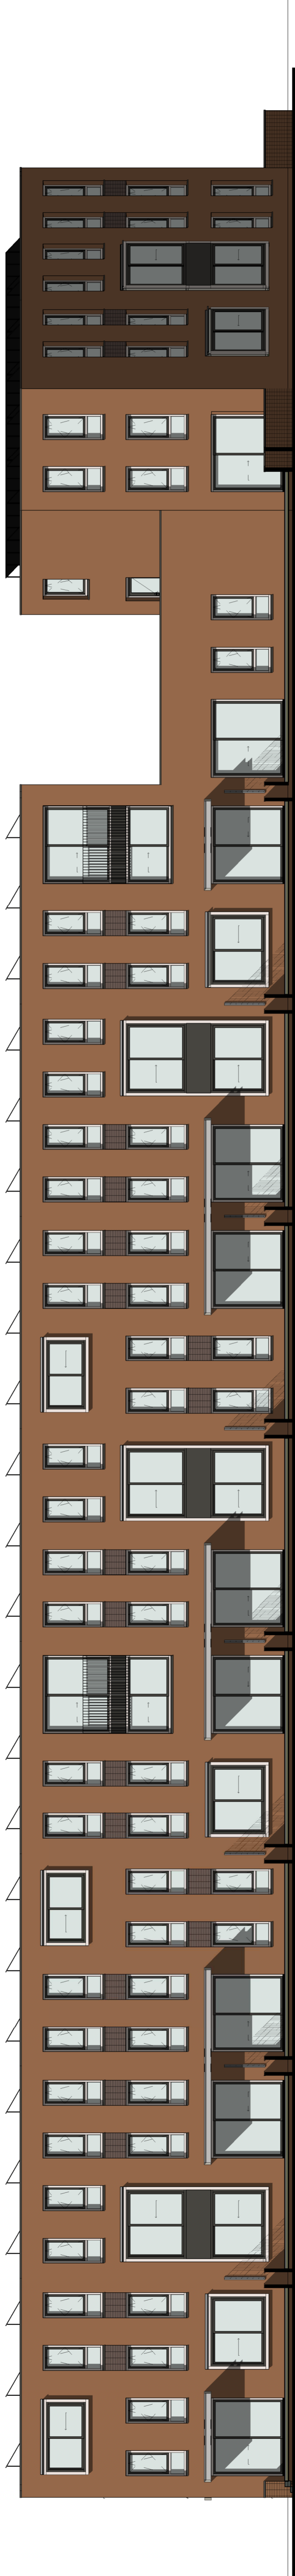

Achtergevel

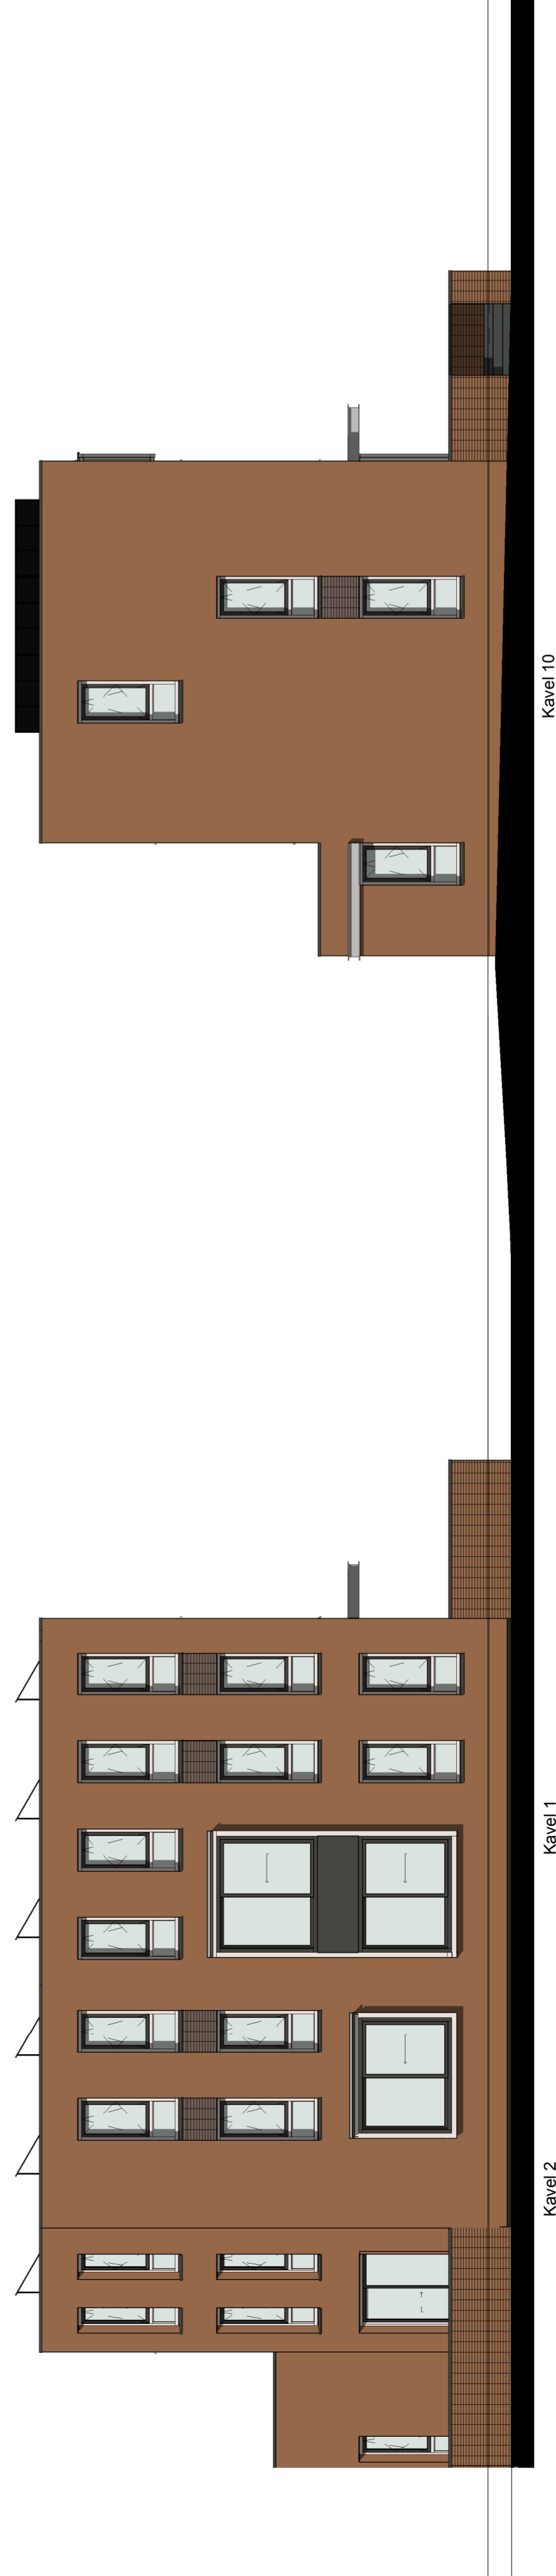

Linker zijgevel

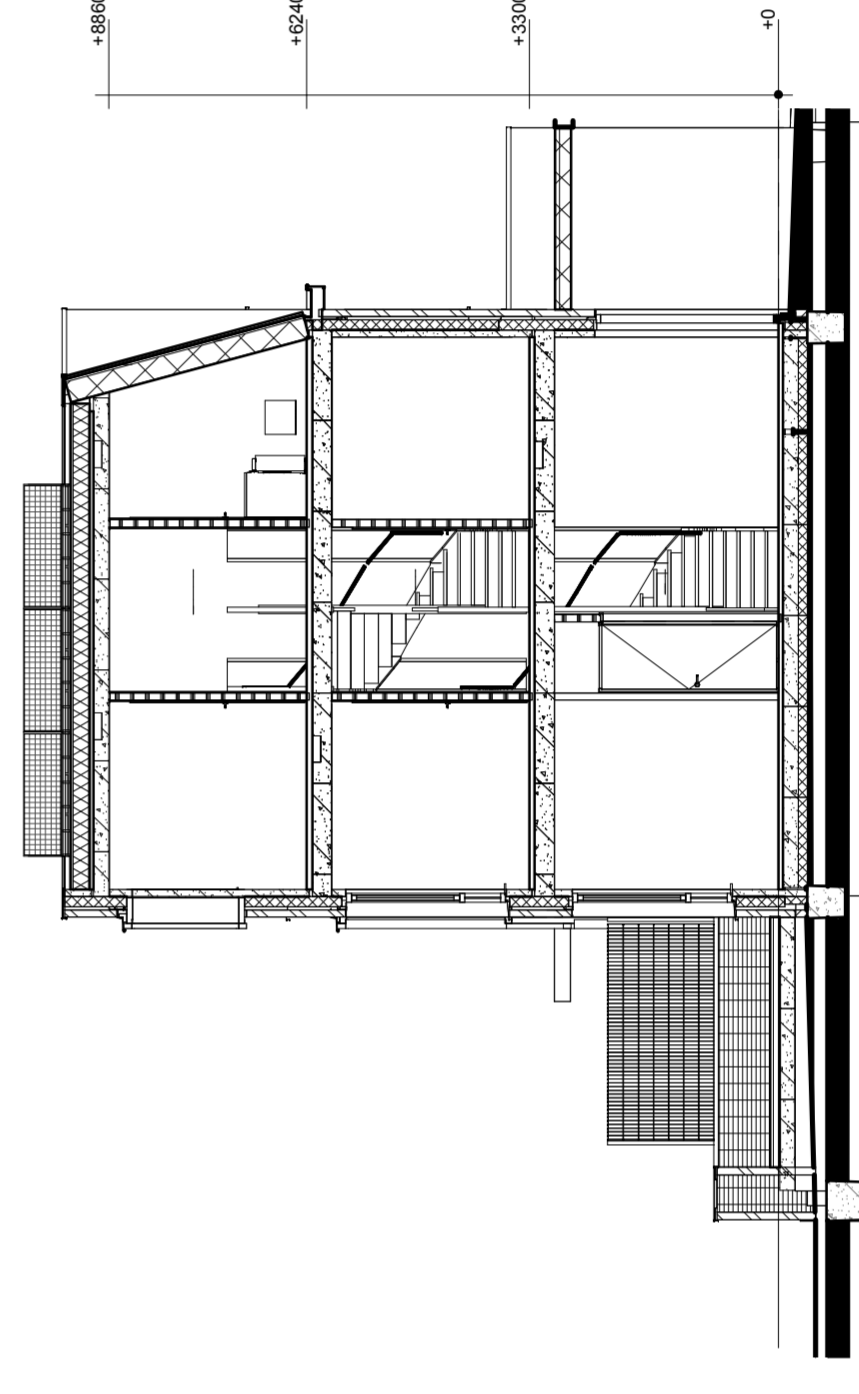

Doorsnede AA

		19 woningen type "de Groene Uitkijk" "Parkrand Oost, Park Zeslienhoven" te Rotterdam	
Bouwvoorstel IDENTIS DOOR ROOSDOM TIJHUIS		Projecttype Roosdom Tijhuis	
Verkoop RoosdomTijhuis		Verkoop Verkooptekening kavel 01-10	
Bouwbedrijf RoosdomTijhuis bv Postbus 27 1400 AE RIJSSEN T 0511 200 100 E info@roosdomtijhuis.nl W www.roosdomtijhuis.nl		Architect Steenhuis Bukman Architecten Tel. +31 (0)20 610 1111 Datum: 28-06-2021 Versie: 01	
Schaal 1:100		Werk nr. 5801	