




Voorgevel
Kavel 11 Kavel 12 Kavel 13 Kavel 14 Kavel 15 Kavel 16 Kavel 17 Kavel 18 Kavel 19




Achtergevel
Kavel 19 Kavel 18 Kavel 17 Kavel 16 Kavel 15 Kavel 14 Kavel 13 Kavel 12 Kavel 11



Linker zijgevel
Kavel 11

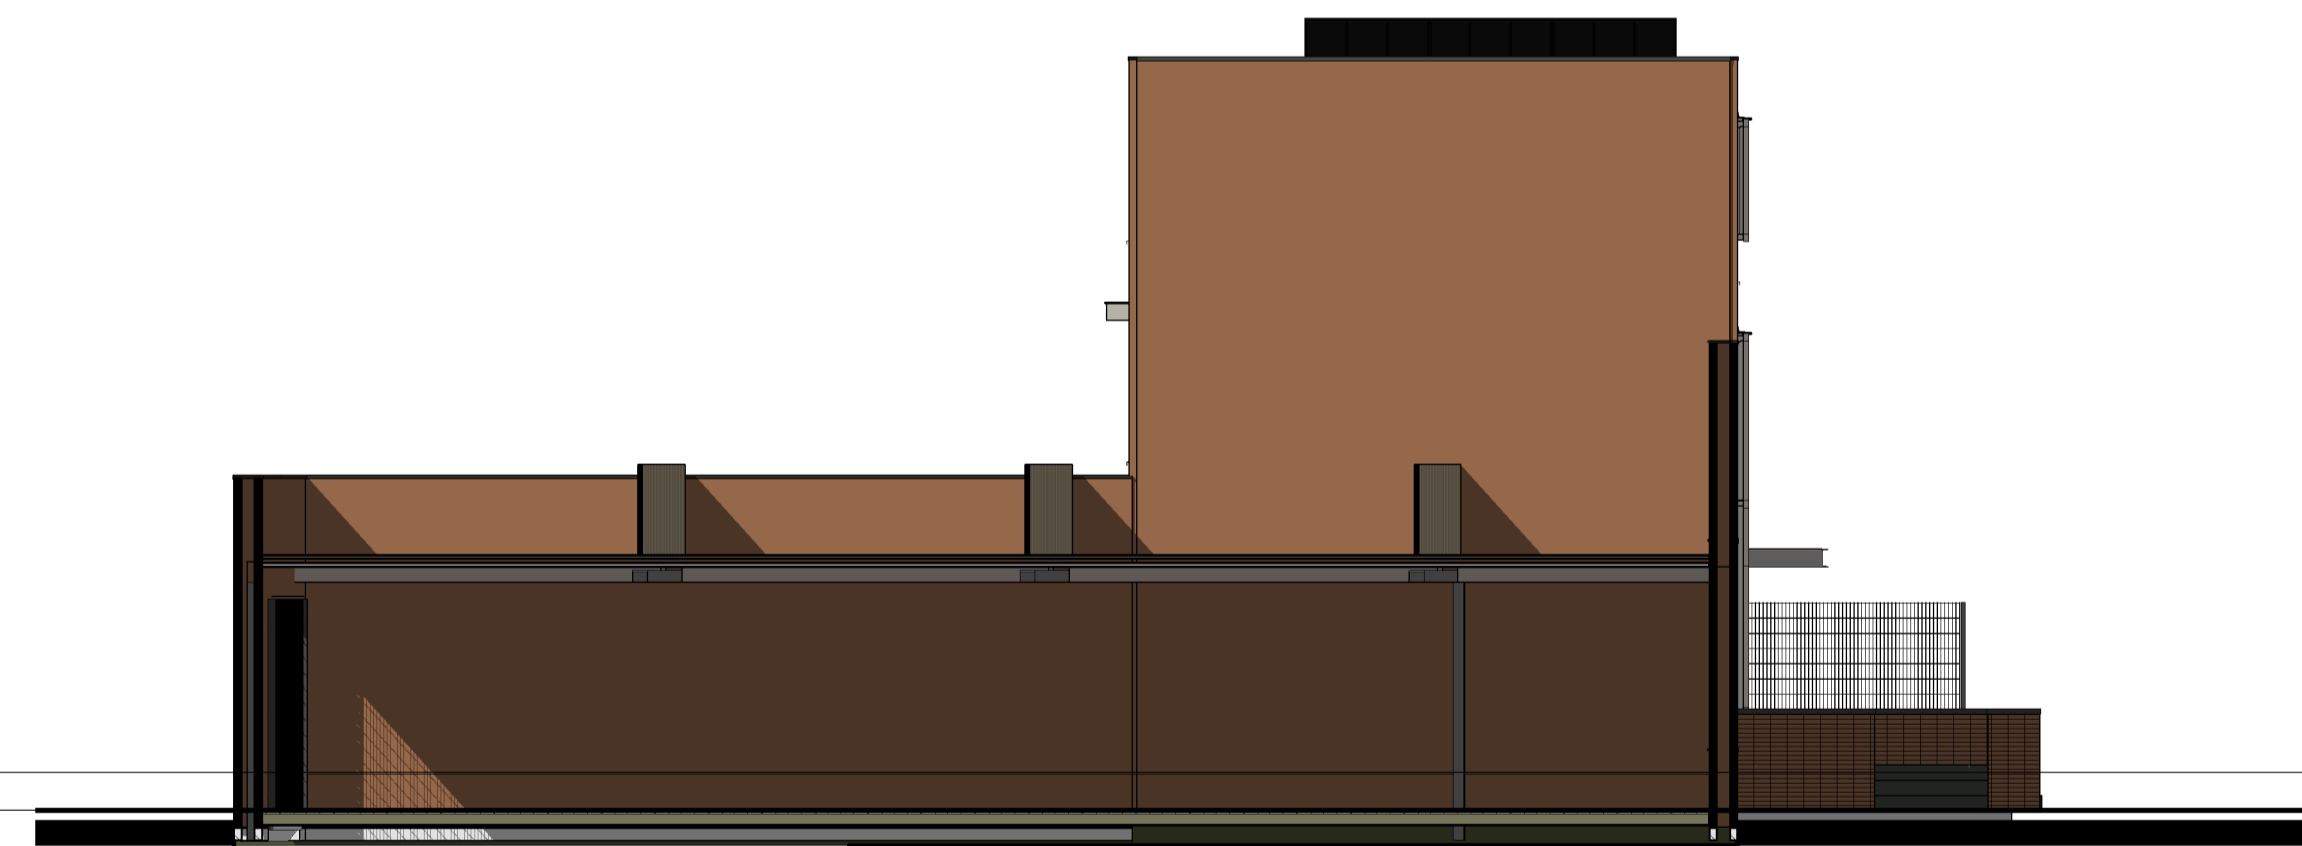

Rechter zijgevel
Kavel 19

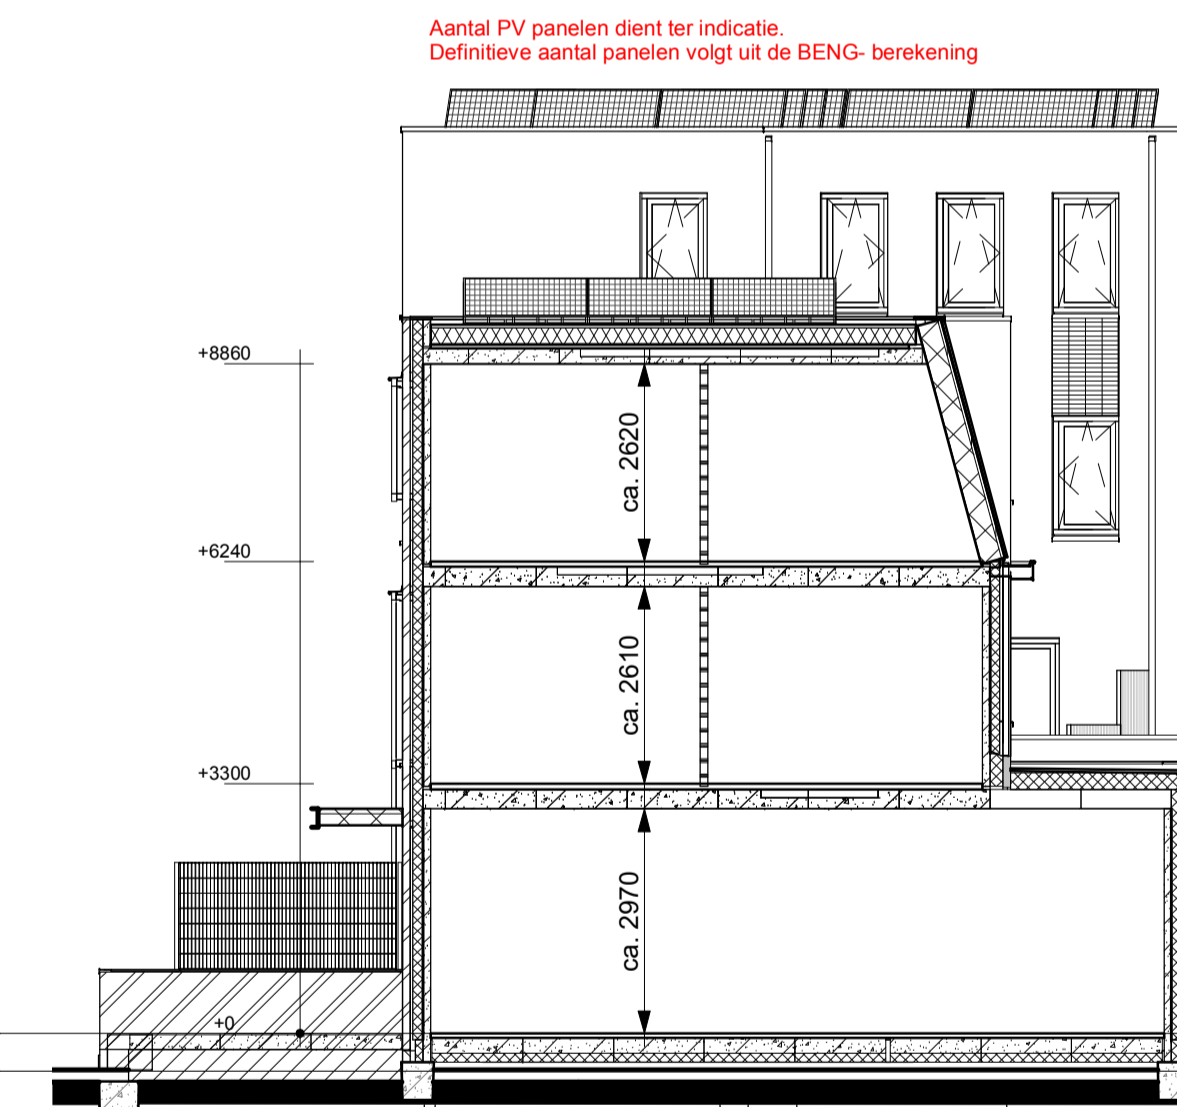

Doorsnede AA



opmerkingen/ gecontroleerd:	Wpl. - Det. - d.d. - Omschrijving wijzigingen:
Bouwconcept: IDENTIS DOOR ROOSDOM TIJHUIS	project: 19 woningen type "de Groene Uitkijk" "Parkrand Oost, Park Zestienhoven" te Rotterdam
opdrachtgever: Roosdom Tijhuis	onderdeel: Verkooptekening kavel 11-19
architect: RoosdomTijhuis Bouwbedrijf Roosdom Tijhuis bv Julienstraat 8 Postbus 227 7460 AE RUISSEN TELEFOON 0548 51 80 24 E-MAIL info@roosdomtijhuis.nl WEBSITE www.roosdomtijhuis.nl	Schaal: 1:100
datum: 28-06-2021	tek. nr.: V-01b
probleem: 28-6-2021 10:27:32	werk nr.: 5801