



Begane grond

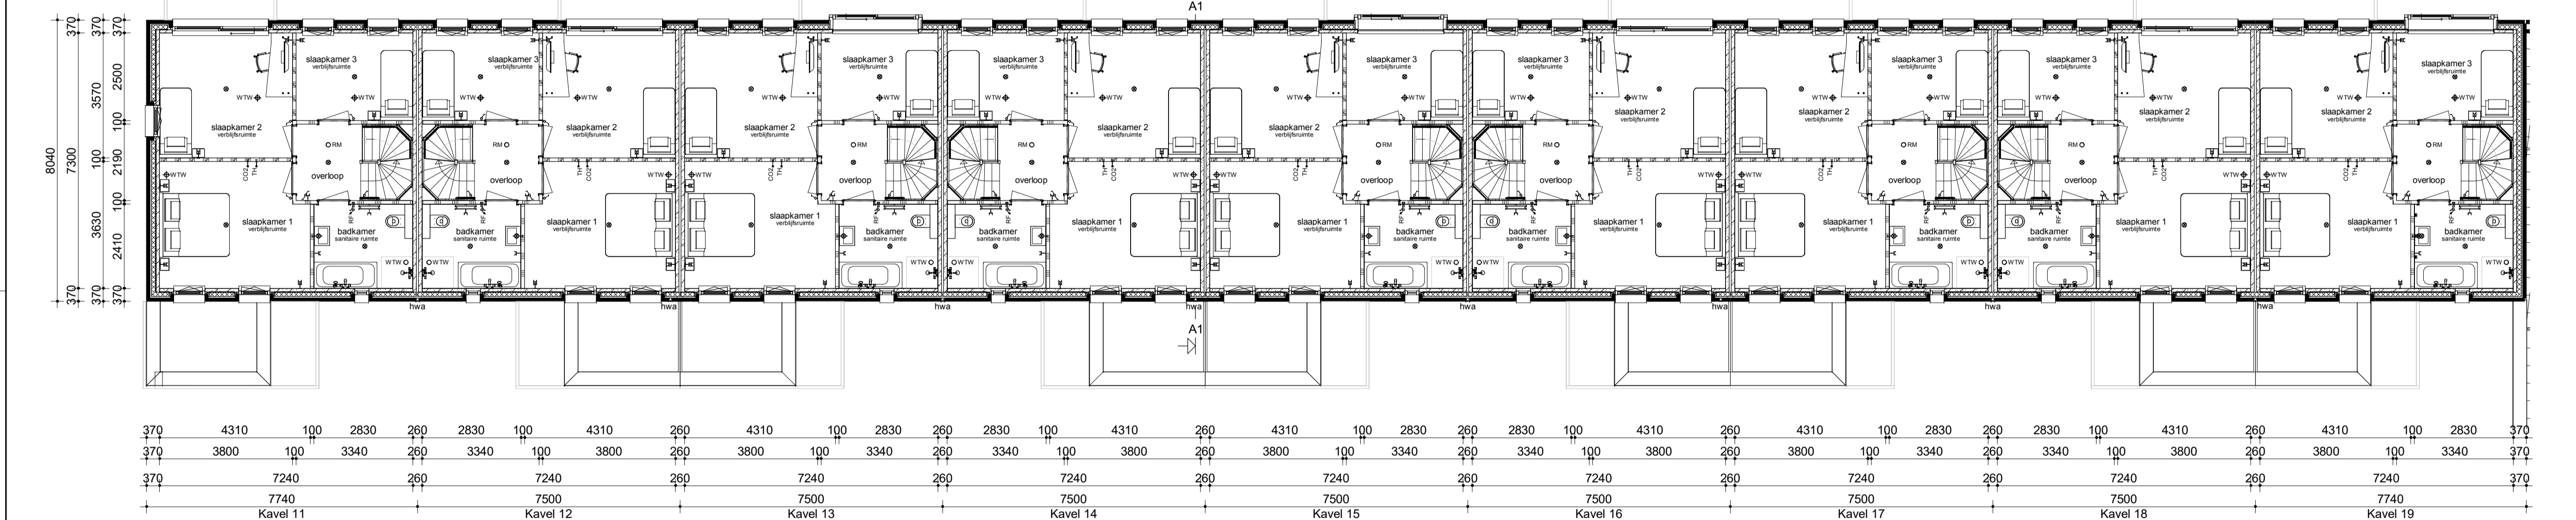

1e verdieping

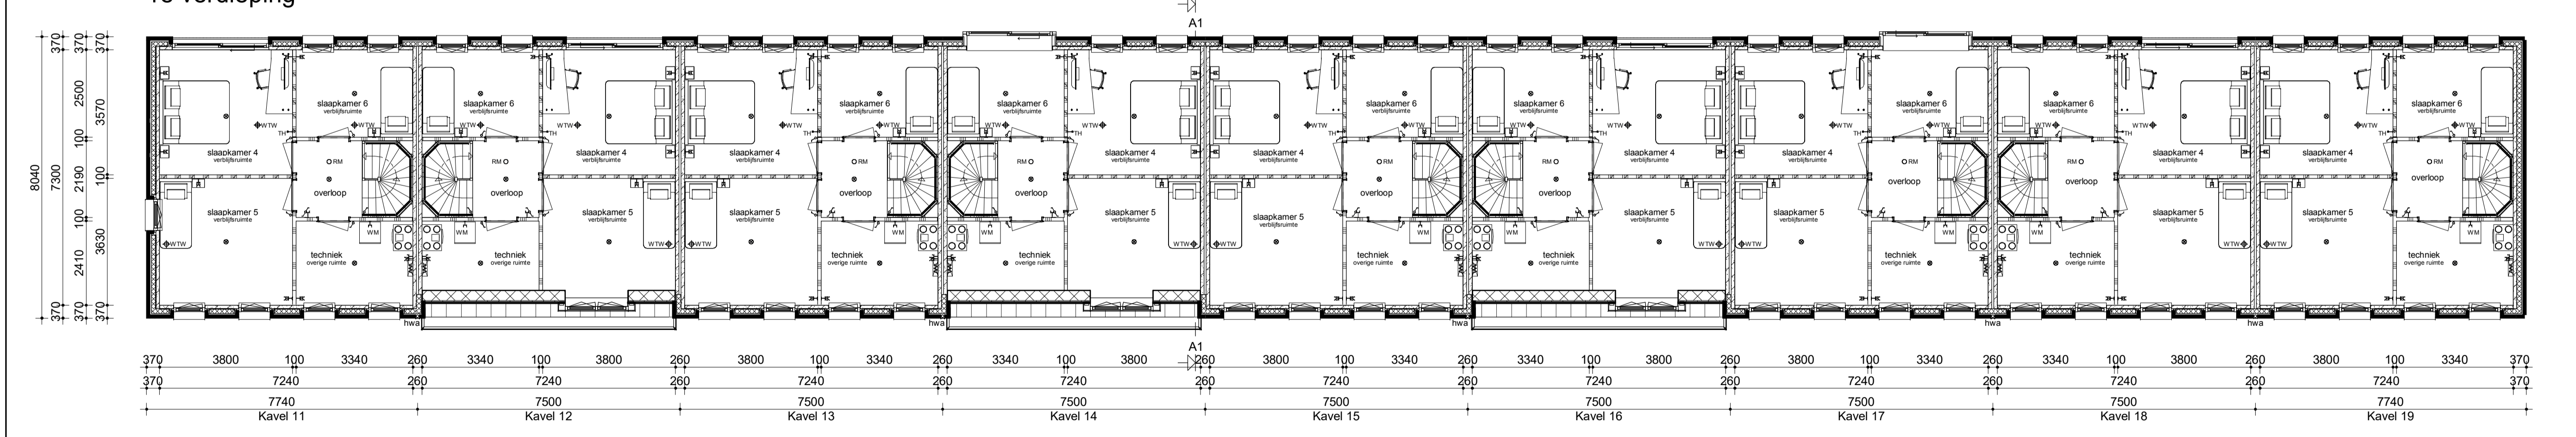

2e verdieping

Renvooi

- Metselwerk
- Isolatie
- Betonnen wand
- Kalkzandsteen wand
- Lichte scheidingswand
- Vloerverwarmingsverdeler
- WTW box
- WP Warmtepomp
- Omvormer t.b.v. PV-panelen
- Meterkast
- Kruipruik
- WM Opstelplaats wasmachine
- Radiator
- Enkele schakelaar
- Dubbele schakelaar
- Wisselschakelaar
- Standen schakelaar t.b.v. ventilatiesysteem
- Enkele wandcontactdoos met randaarde
- Dubbele wandcontactdoos geaard (boven elkaar)
- Dubbele wandcontactdoos geaard (naast elkaar)
- Plafondlichtpunt
- Wandlichtpunt
- Loze leiding
- RM Rookmelder
- WTW retourventiel
- WTW inblaasventiel
- TH Thermostaat
- THL Thermostaatleiding
- LL Loze leiding
- Bel Belddrukker
- CO2 CO2 bedieningspaneel
- CAI Aansluitpunt t.b.v. kabel
- Buitenkraan zonder afvoerput
- HWA Hemelwaterafvoer

opmerkingen/ gecorrigeerd:	<table border="1" style="width: 100%; border-collapse: collapse;"> <tr> <td style="width: 50%; font-size: small;"> WtW - Det. - d.d. - Omschrijving wijzigingen: </td> <td style="width: 50%;"></td> </tr> <tr> <td colspan="2" style="text-align: center;"> 19 woningen type "de Groene Uitkijk" "Parkrand Oost, Park Zestienhoven" te Rotterdam </td> </tr> <tr> <td colspan="2" style="text-align: center;"> Roosdom Tijhuis Verkooptekening kavel 11-19 </td> </tr> <tr> <td style="font-size: small;"> Bouwconcept: IDENTIS DOOR ROOSDOM TIJHUIS </td> <td style="font-size: small;"> architect: Steenhuis Bukman Architecten </td> </tr> <tr> <td style="font-size: small;"> opdrachtgever: Roosdom Tijhuis </td> <td style="font-size: small;"> schaal: 1:100 </td> </tr> <tr> <td style="font-size: small;"> onderdeel: Verkooptekening kavel 11-19 </td> <td style="font-size: small;"> werk nr.: 5801 </td> </tr> <tr> <td style="font-size: small;"> datum: 28-06-2021 </td> <td style="font-size: small;"> tek. nr.: V-01bb </td> </tr> <tr> <td style="font-size: small;"> status: 28-6-2021 10:29:48 </td> <td style="font-size: small;"> Formaat: A1 841x608 mm </td> </tr> </table>	WtW - Det. - d.d. - Omschrijving wijzigingen:		19 woningen type "de Groene Uitkijk" "Parkrand Oost, Park Zestienhoven" te Rotterdam		Roosdom Tijhuis Verkooptekening kavel 11-19		Bouwconcept: IDENTIS DOOR ROOSDOM TIJHUIS	architect: Steenhuis Bukman Architecten	opdrachtgever: Roosdom Tijhuis	schaal: 1:100	onderdeel: Verkooptekening kavel 11-19	werk nr.: 5801	datum: 28-06-2021	tek. nr.: V-01bb	status: 28-6-2021 10:29:48	Formaat: A1 841x608 mm
WtW - Det. - d.d. - Omschrijving wijzigingen:																	
19 woningen type "de Groene Uitkijk" "Parkrand Oost, Park Zestienhoven" te Rotterdam																	
Roosdom Tijhuis Verkooptekening kavel 11-19																	
Bouwconcept: IDENTIS DOOR ROOSDOM TIJHUIS	architect: Steenhuis Bukman Architecten																
opdrachtgever: Roosdom Tijhuis	schaal: 1:100																
onderdeel: Verkooptekening kavel 11-19	werk nr.: 5801																
datum: 28-06-2021	tek. nr.: V-01bb																
status: 28-6-2021 10:29:48	Formaat: A1 841x608 mm																