






Voorgevel

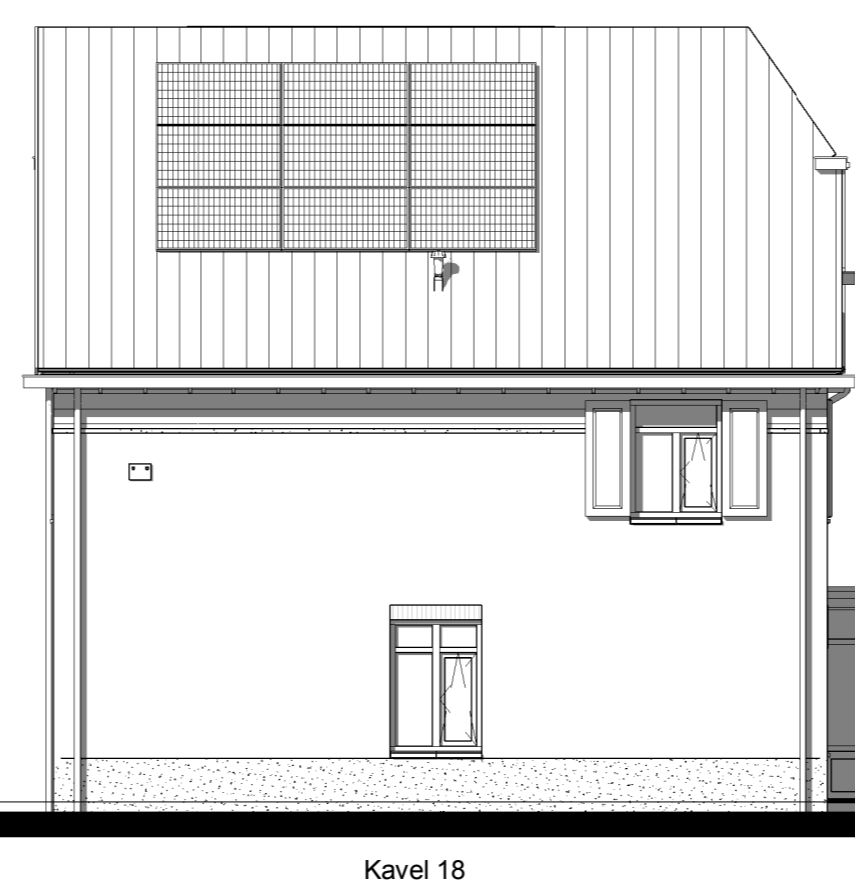


Linker zijgevel

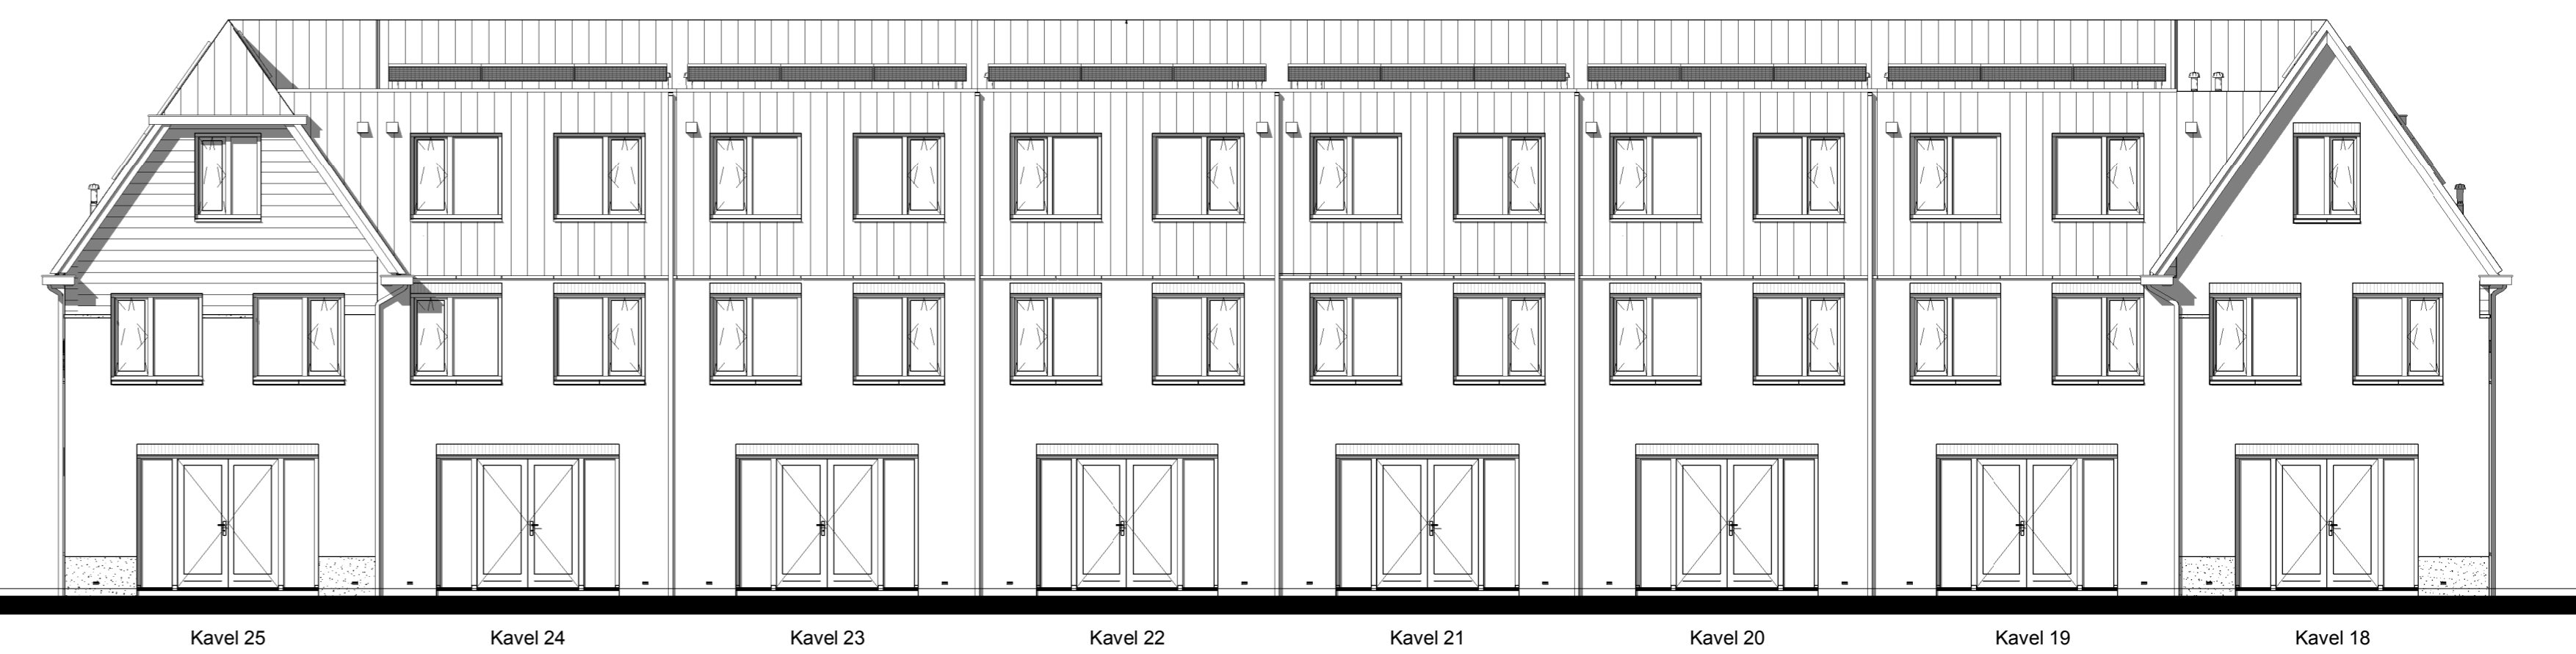


Achtergevel

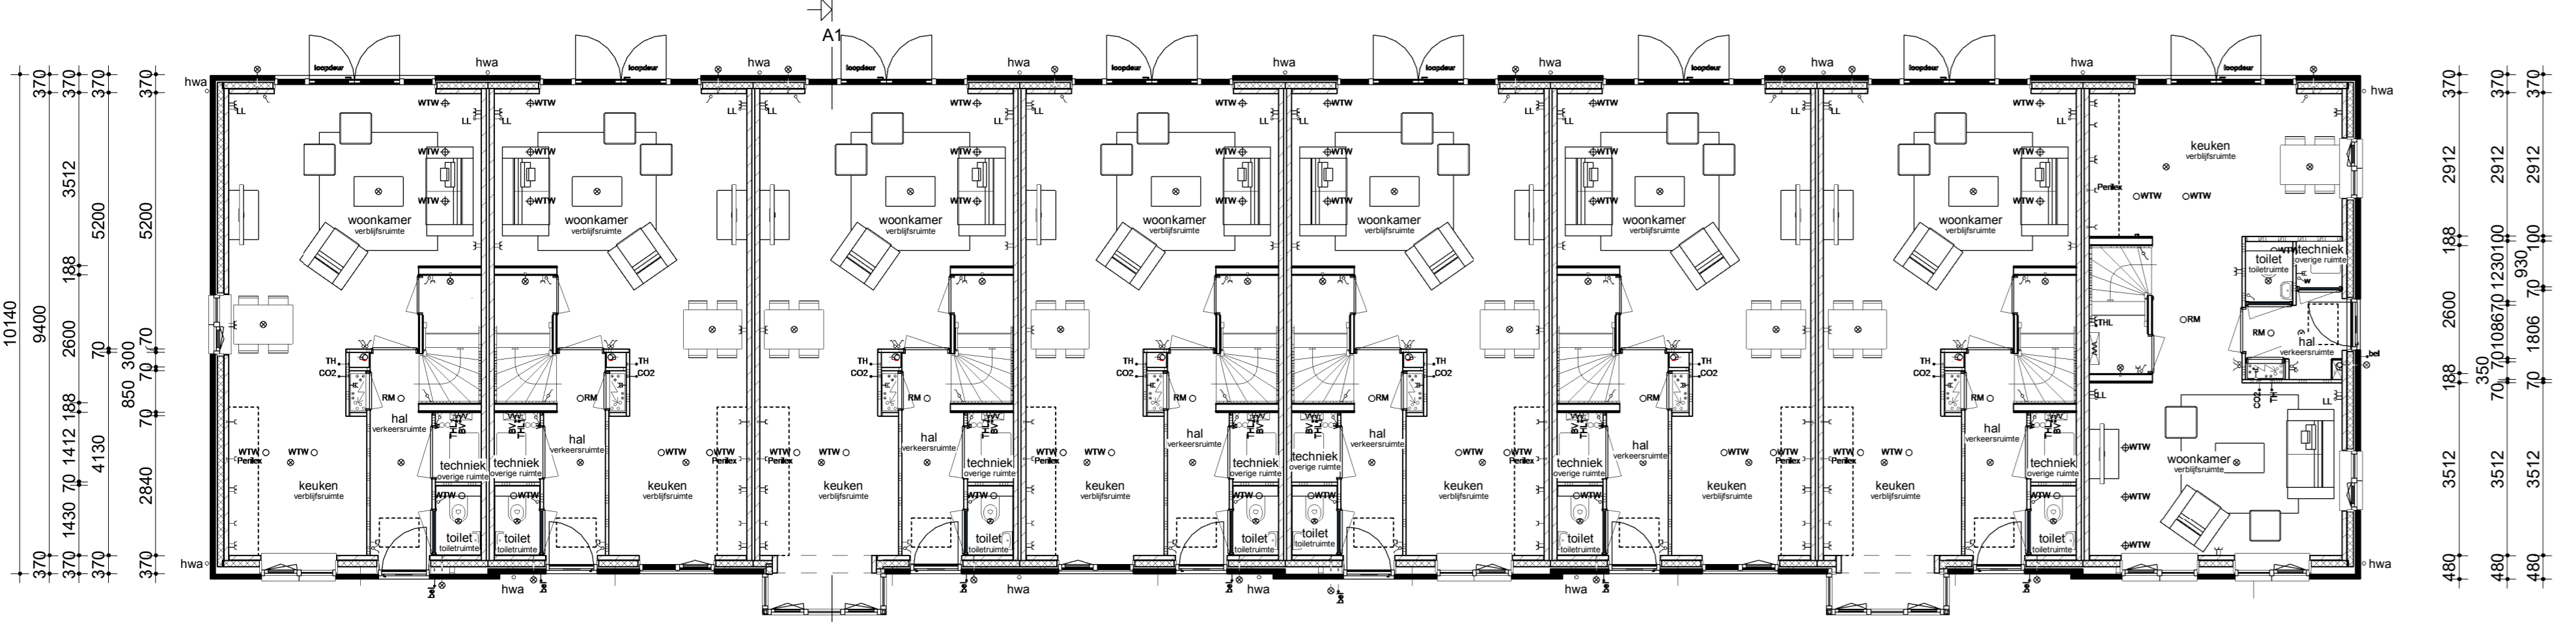

Begane grond

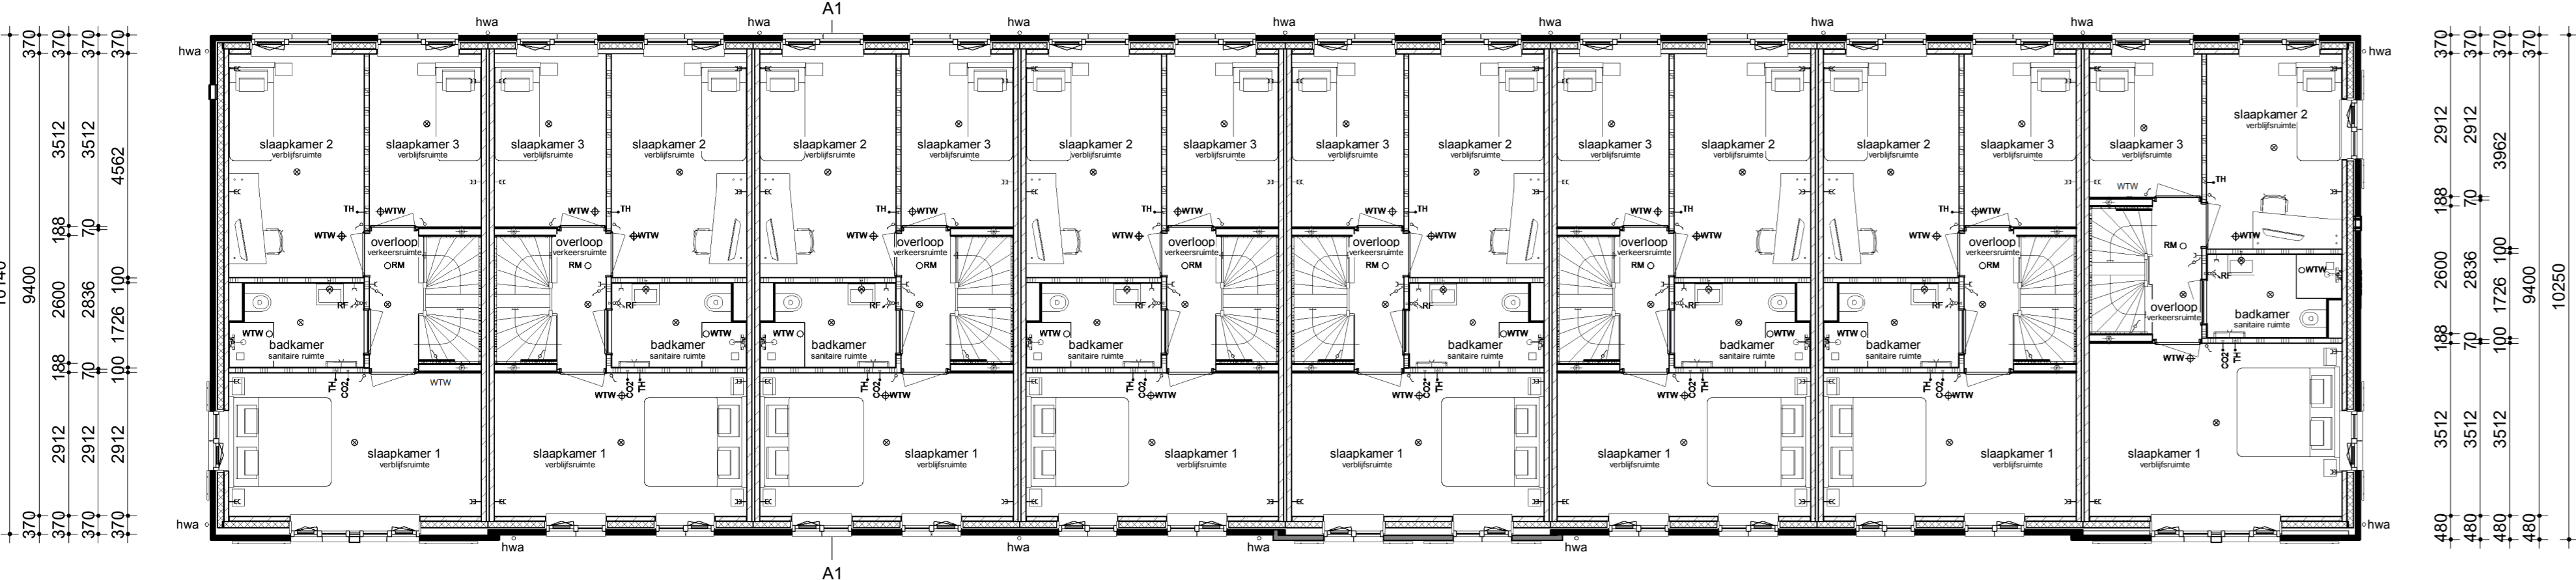


Verdieping

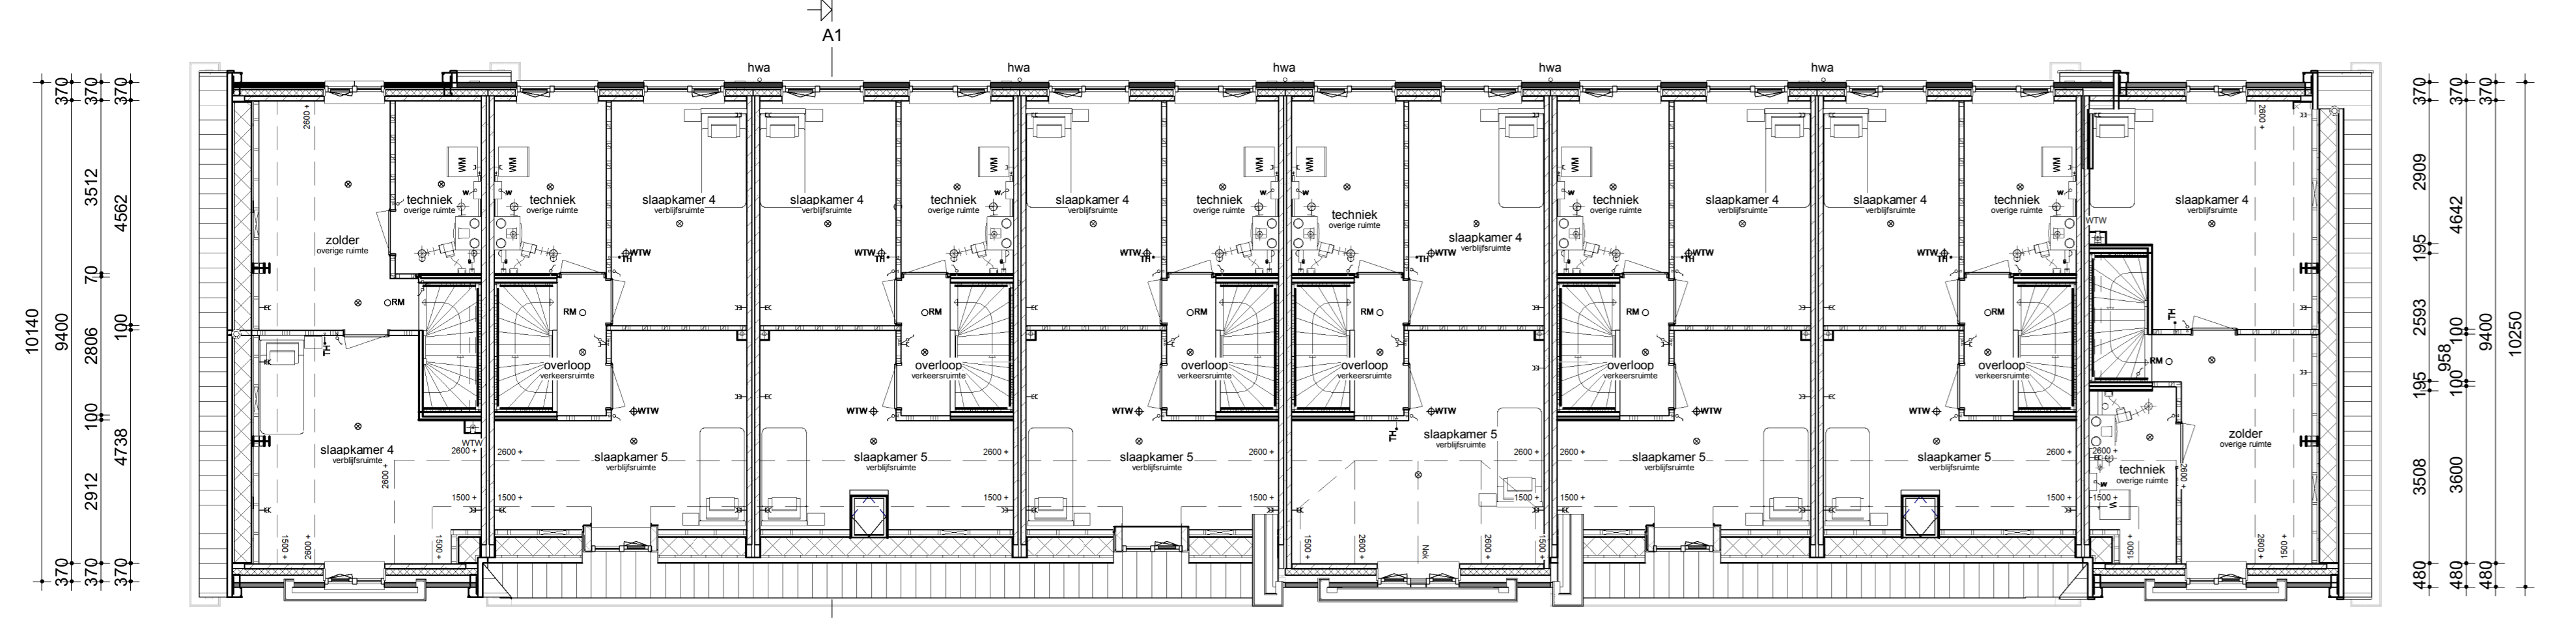


Zolder



Rechter zijgevel

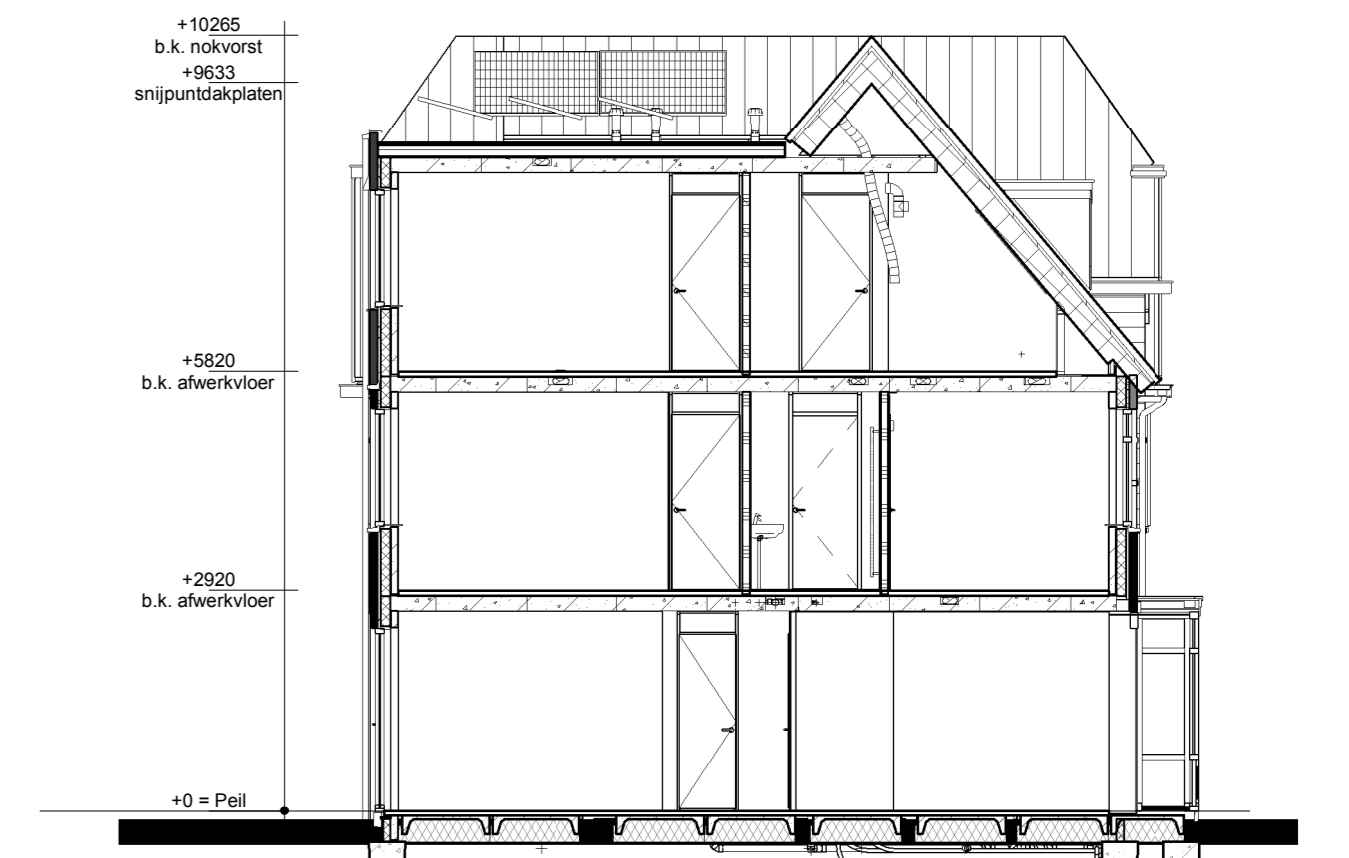

Doorsnede AA

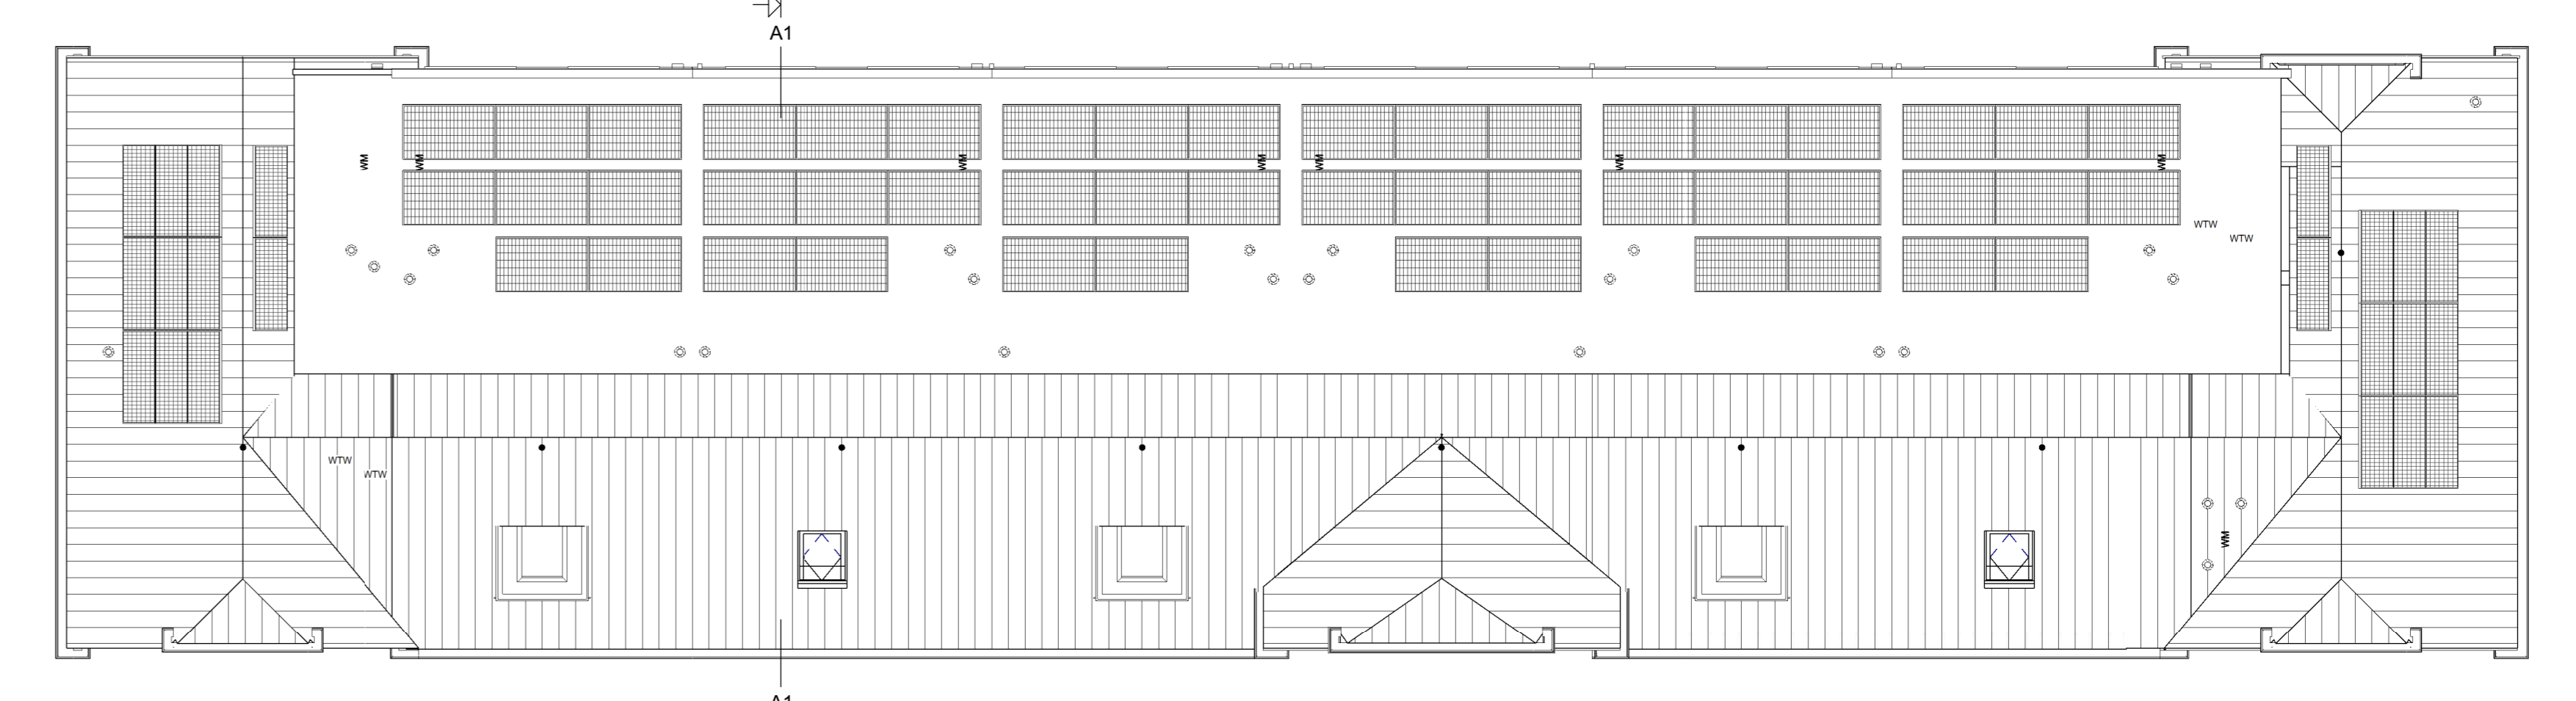

Dak

Renvooi

- Metaalwerk
- Isolatie
- Betonnen wand
- Lichte scheidingwand
- Dringend knieshot incl. afneembaar paneel tov kruis
- Voerverwarmingverdelers
- WTW box
- Warmtepomp
- Omvormer t.b.v. PV-panelen
- Meterkast
- Kruipkruk
- WM
- Radiator, elektrisch
- Netkast mus (Viviers)
- Enkele schakelaar
- Dubbele schakelaar
- Wissel schakelaar
- Standen schakelaar t.b.v. ventilatiesysteem
- Enkele wandcontactdoos met randraai
- Dubbele wandcontactdoos gaard (boven elkaar)
- Dubbele wandcontactdoos gaard (naast elkaar)
- Plafondlichtpunt
- Wandlichtpunt
- RM Roomverdelers
- WTW WTW retourventiel
- WTW WTW in-ventilant
- WTW WTW in-ventilant wand
- TH Thermostaat
- THL Thermostaatleiding
- LL Loze leiding
- Bel Belddrukker
- CO2 CO2 bedieningspaneel
- HWA Hemelwaterafvoer



<p>16 Rijwoningen type "Loef" Plan "Natuurlijk Vroondaal" te Den Haag</p> <p>Roosdom Tijhuis B.V.</p> <p>Verkooptekening kavel 18-25</p> <p>A3 Architecten B.V.</p>		<p>1:100</p> <p>5642</p>
<p>Roosdom Tijhuis</p> <p>Roosdom Tijhuis bv Aankoop 5 Postbus 237 7400 AD RIJSEN TEL: 07747 0448 11 82 24 E: info@roosdomtijhuis.nl W: www.roosdomtijhuis.nl</p>	<p>10-06-2021</p> <p>V-01b</p>	<p>5642</p>