




Kavel 3

Kavel 4

Voorgevel

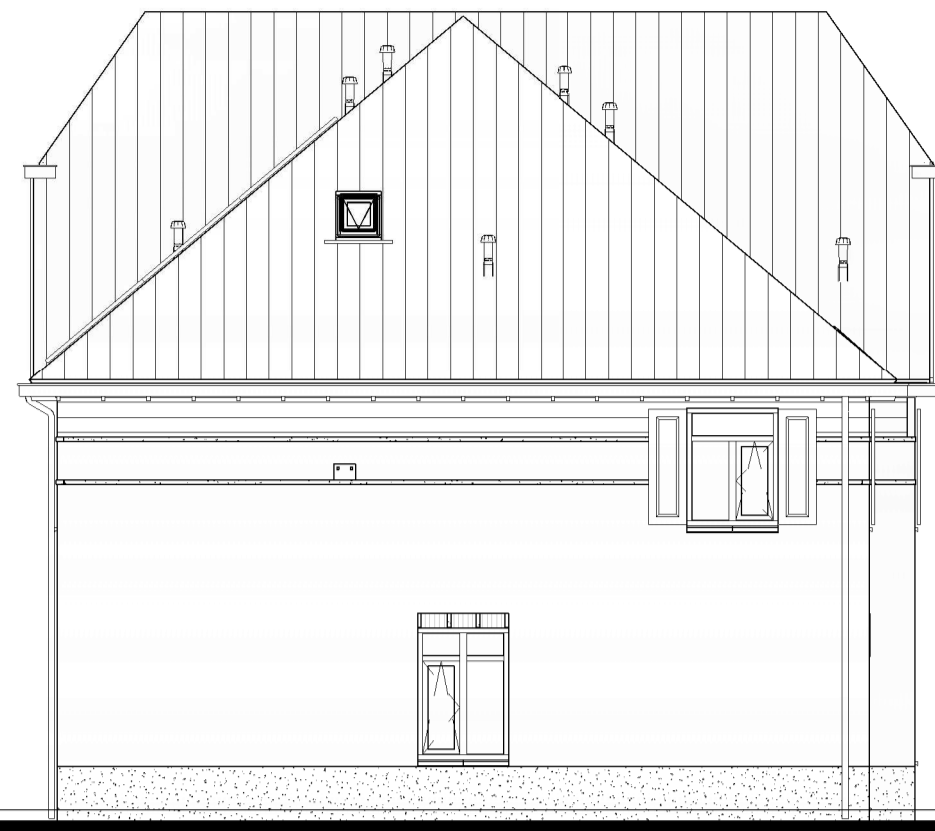

Kavel 3

Linker zijgevel



Kavel 4



Kavel 3

Achtergevel





Kavel 4



Rechter zijgevel

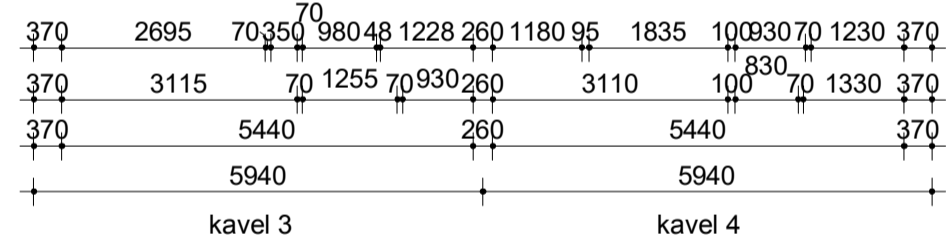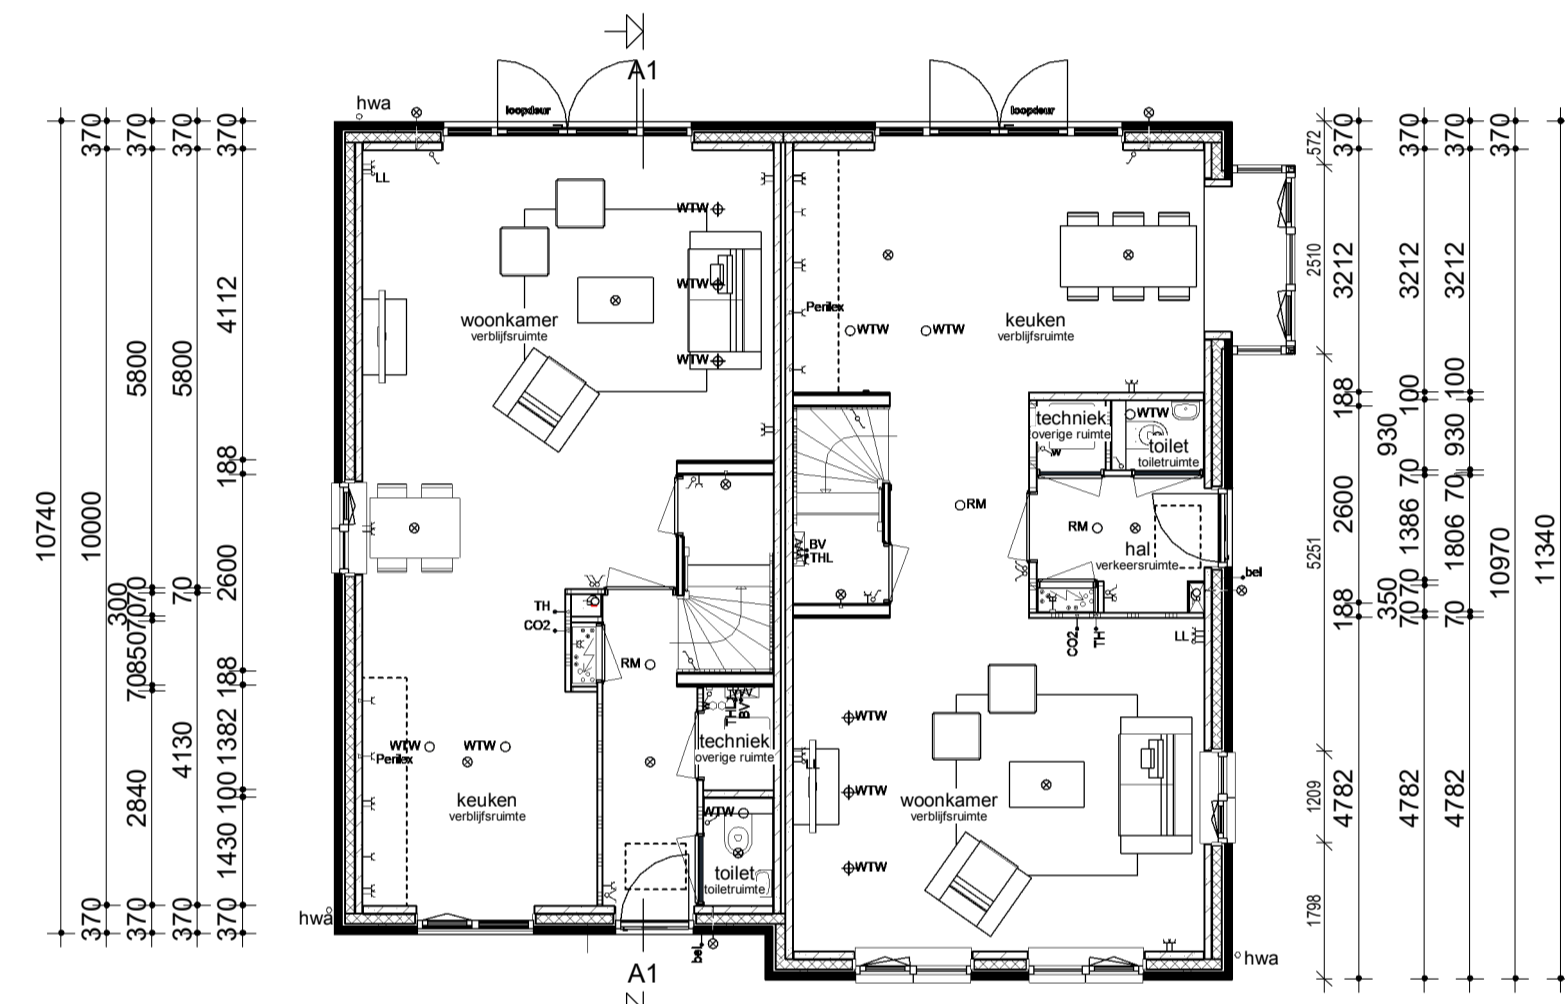


Begane grond

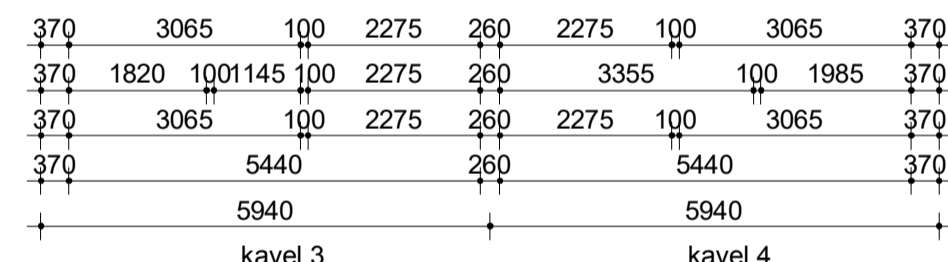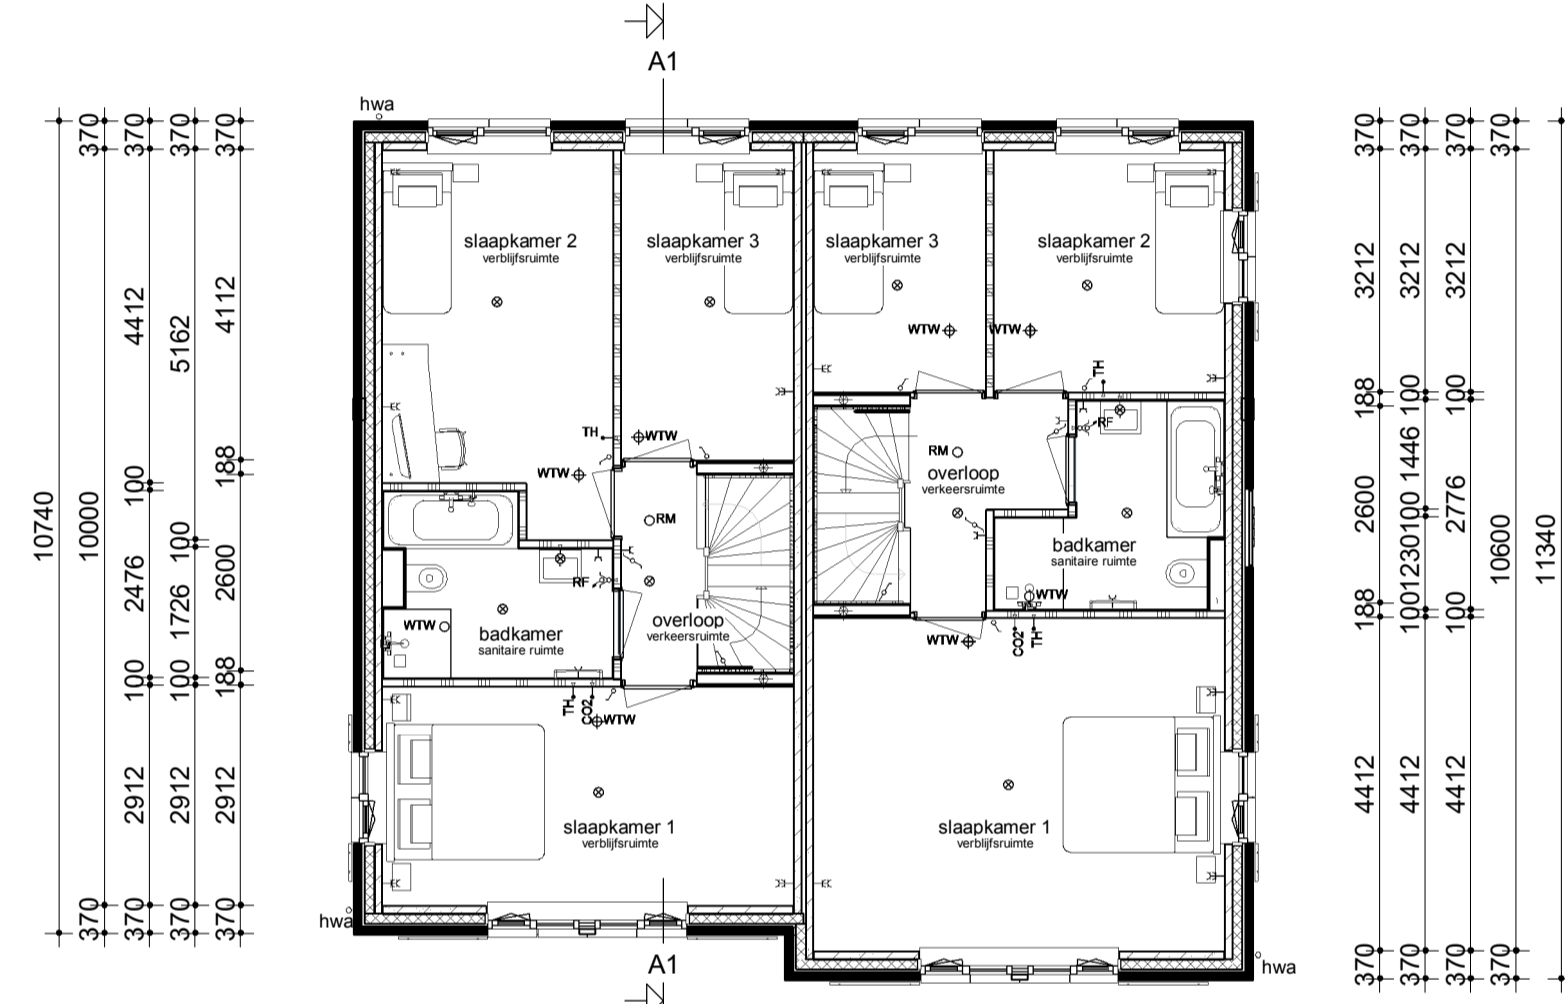

Verdieping

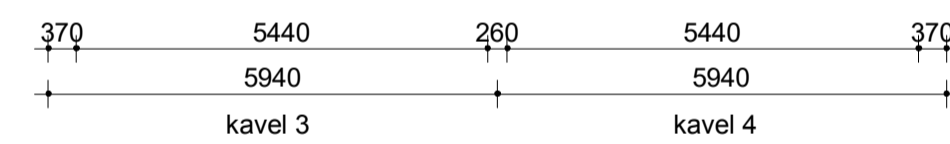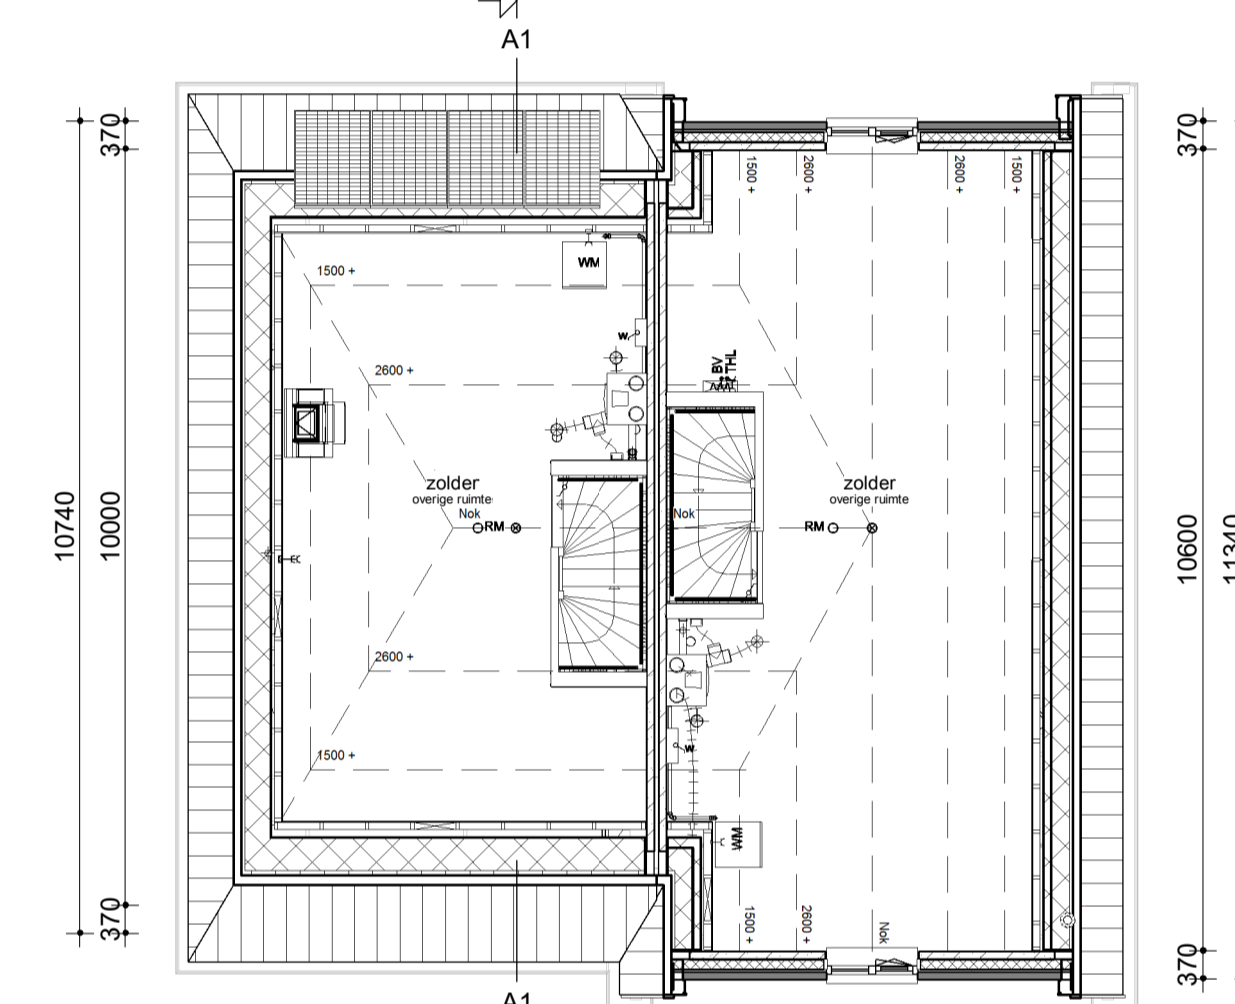

Zolder

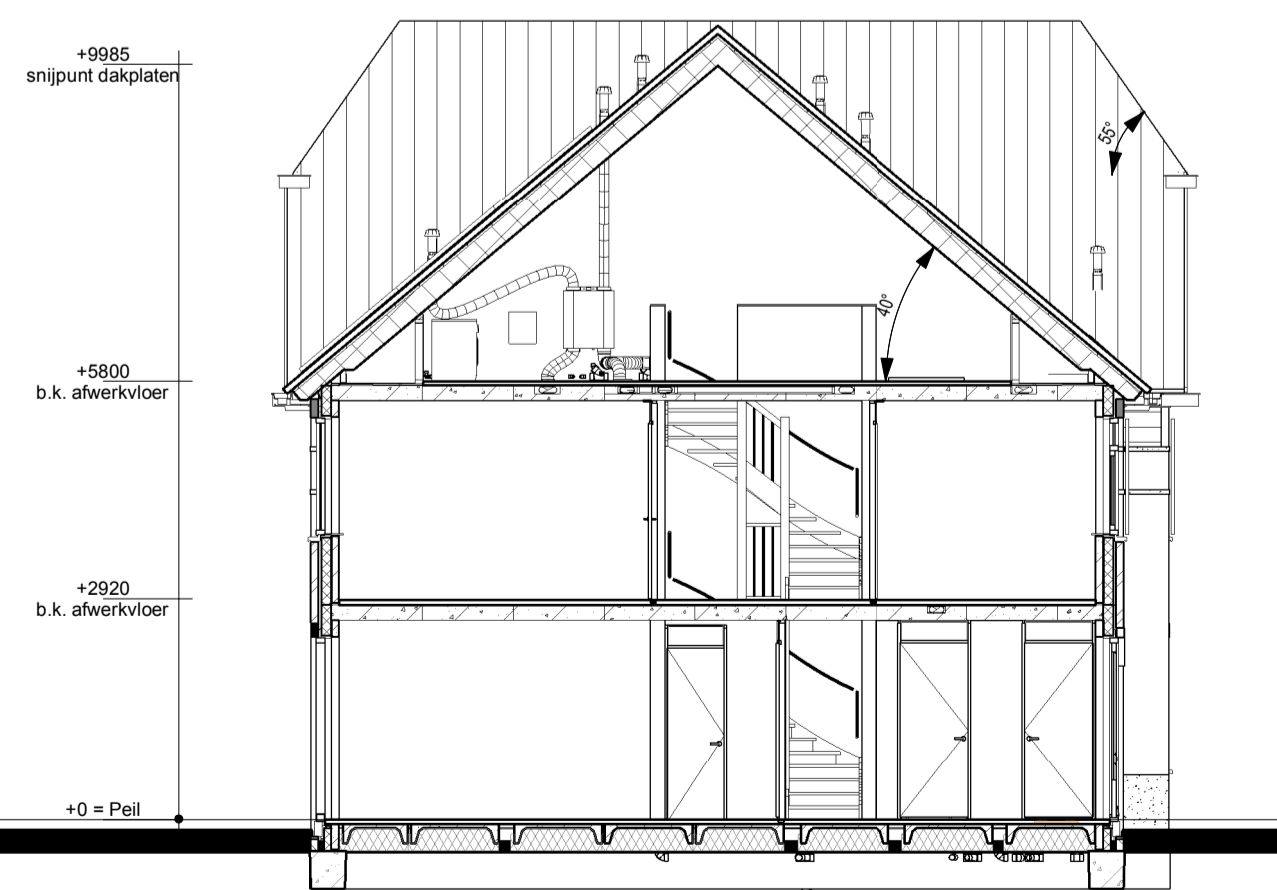


Doorsnede AA

Renvooi

- Metselwerk
- Isolatie
- Betonnen wand
- Lichte scheidingswand
- Dragend knieschot incl. afneembaar paneel tpv kruis
- Vloerverwarmingsverdeler
- WTW box
- Warmtepomp
- Omvormer t.b.v. PV-panelen
- Meterkast
- Kruipluik
- Opstelplaats wasmachine
- Radiator, elektrisch

- Enkele schakelaar
- Dubbele schakelaar
- Wisselschakelaar
- Standen schakelaar t.b.v. ventilatiesysteem
- Enkele wandcontactdoos met randaarde
- Dubbele wandcontactdoos gearad (boven elkaar)
- Dubbele wandcontactdoos gearad (naast elkaar)
- Plafondlichtpunt
- Wandlichtpunt
- Rookmelder
- WTW retourventiel
- WTW inblaasventiel
- Thermostaat
- Thermostaatleiding
- Loze leiding
- Beldrukker
- CO2 bedieningspaneel
- Hemelwaterafvoer
- Buitenvoeler

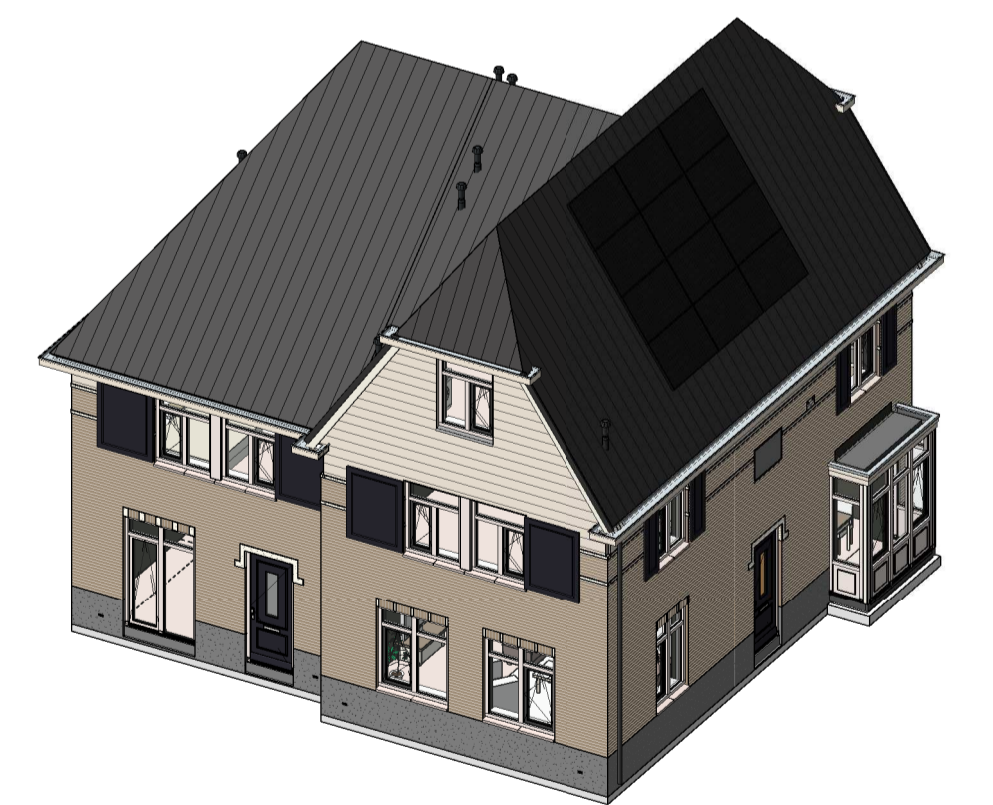

opmerkingen/ gecorrigeerd:	Wij - Gec. - d.d. - Omschrijving wijzigingen:
Bouwconcept:	project: 8 woningen type "Lijzicht" Plan "Natuurlijk Vroondaal" te Den Haag
IDENTIS DOOR ROOSDOM TIJHUIS	opdrachtgever: Roosdom Tijhuis B.V.
RoosdomTijhuis	onderdeel: Verkooptekening kavel 3-4
Bouwbedrijf Roosdom Tijhuis bv Jutenstraat 8 Postbus 237 7460 AE RUSSEN TELEFOON 0548 51 80 24 TELEFAX 0548 52 03 35 E-MAIL info@roosdomtijhuis.nl WEBSITE www.roosdomtijhuis.nl	architect: A3 Architecten B.V.
datum: 10-06-2021	tek. nr.: V-01b
schaal: 1:100	werk nr.: 5643