


Voorgevel



Achtergevel





Doorsnede BB

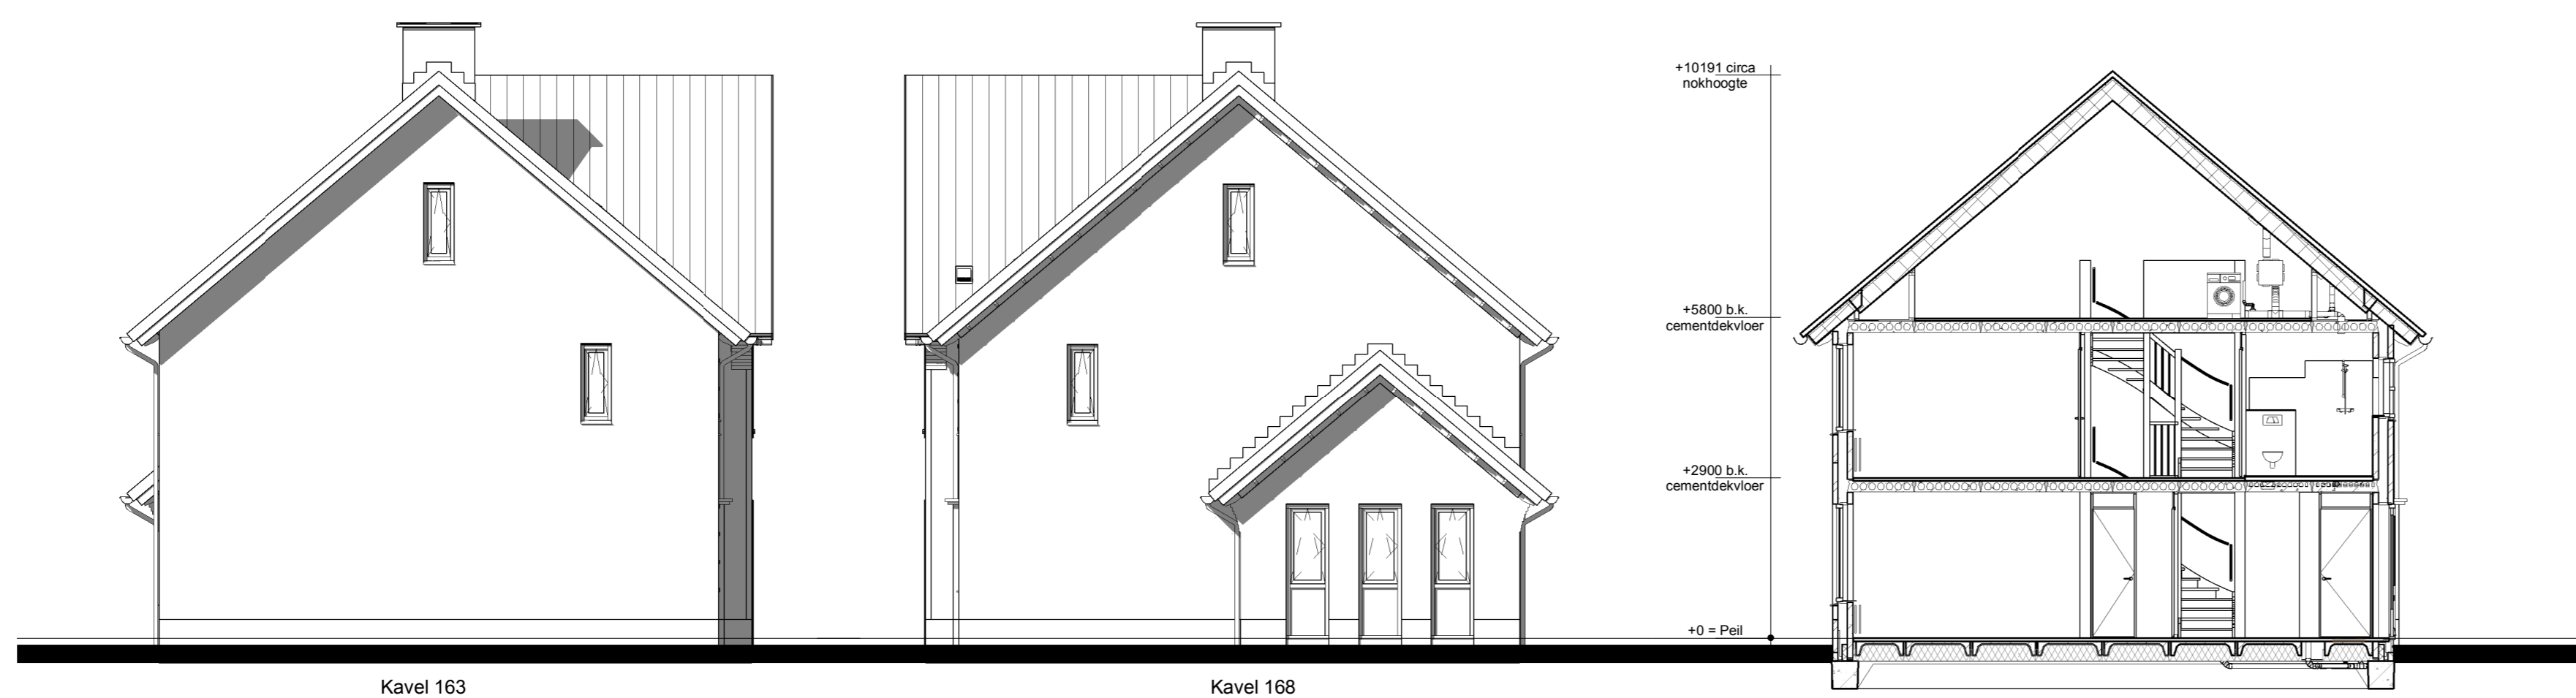


Linker zijgevel

Rechter zijgevel


Doorsnede AA

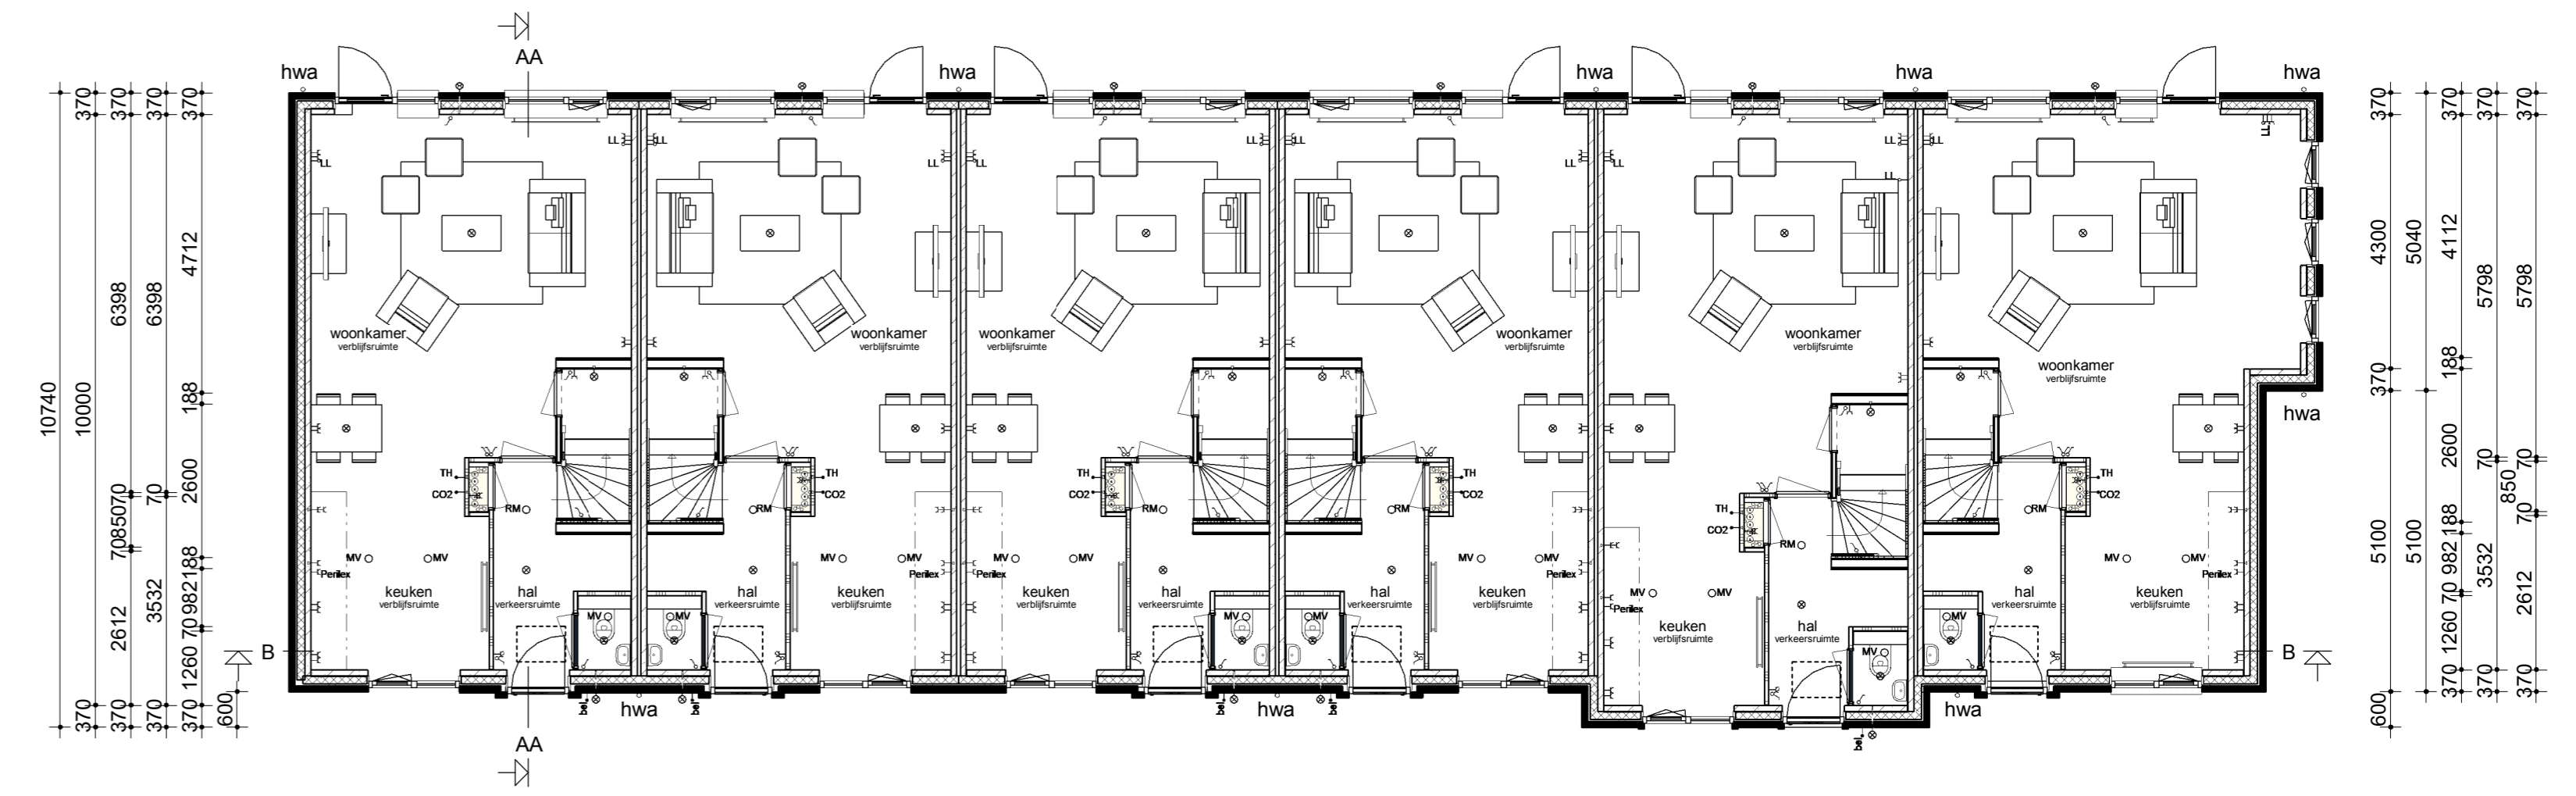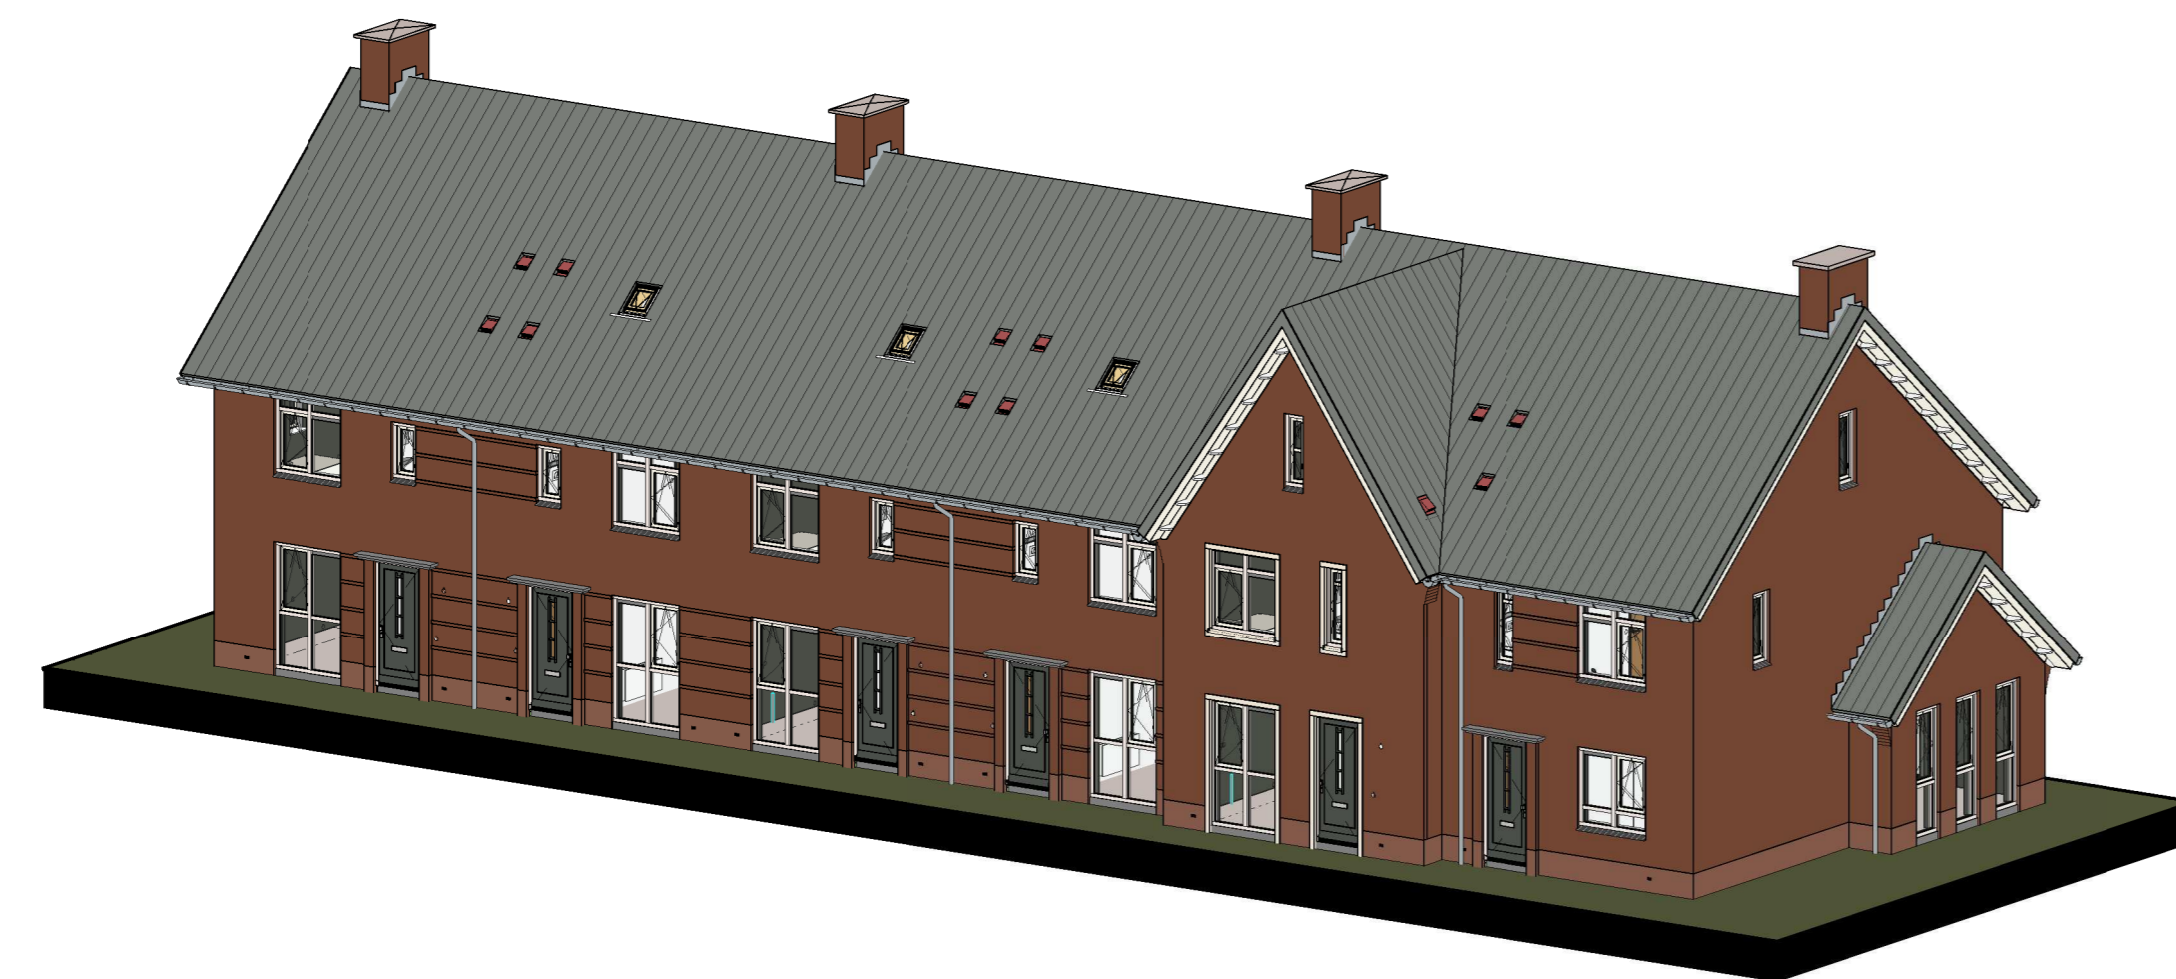

Begane grond

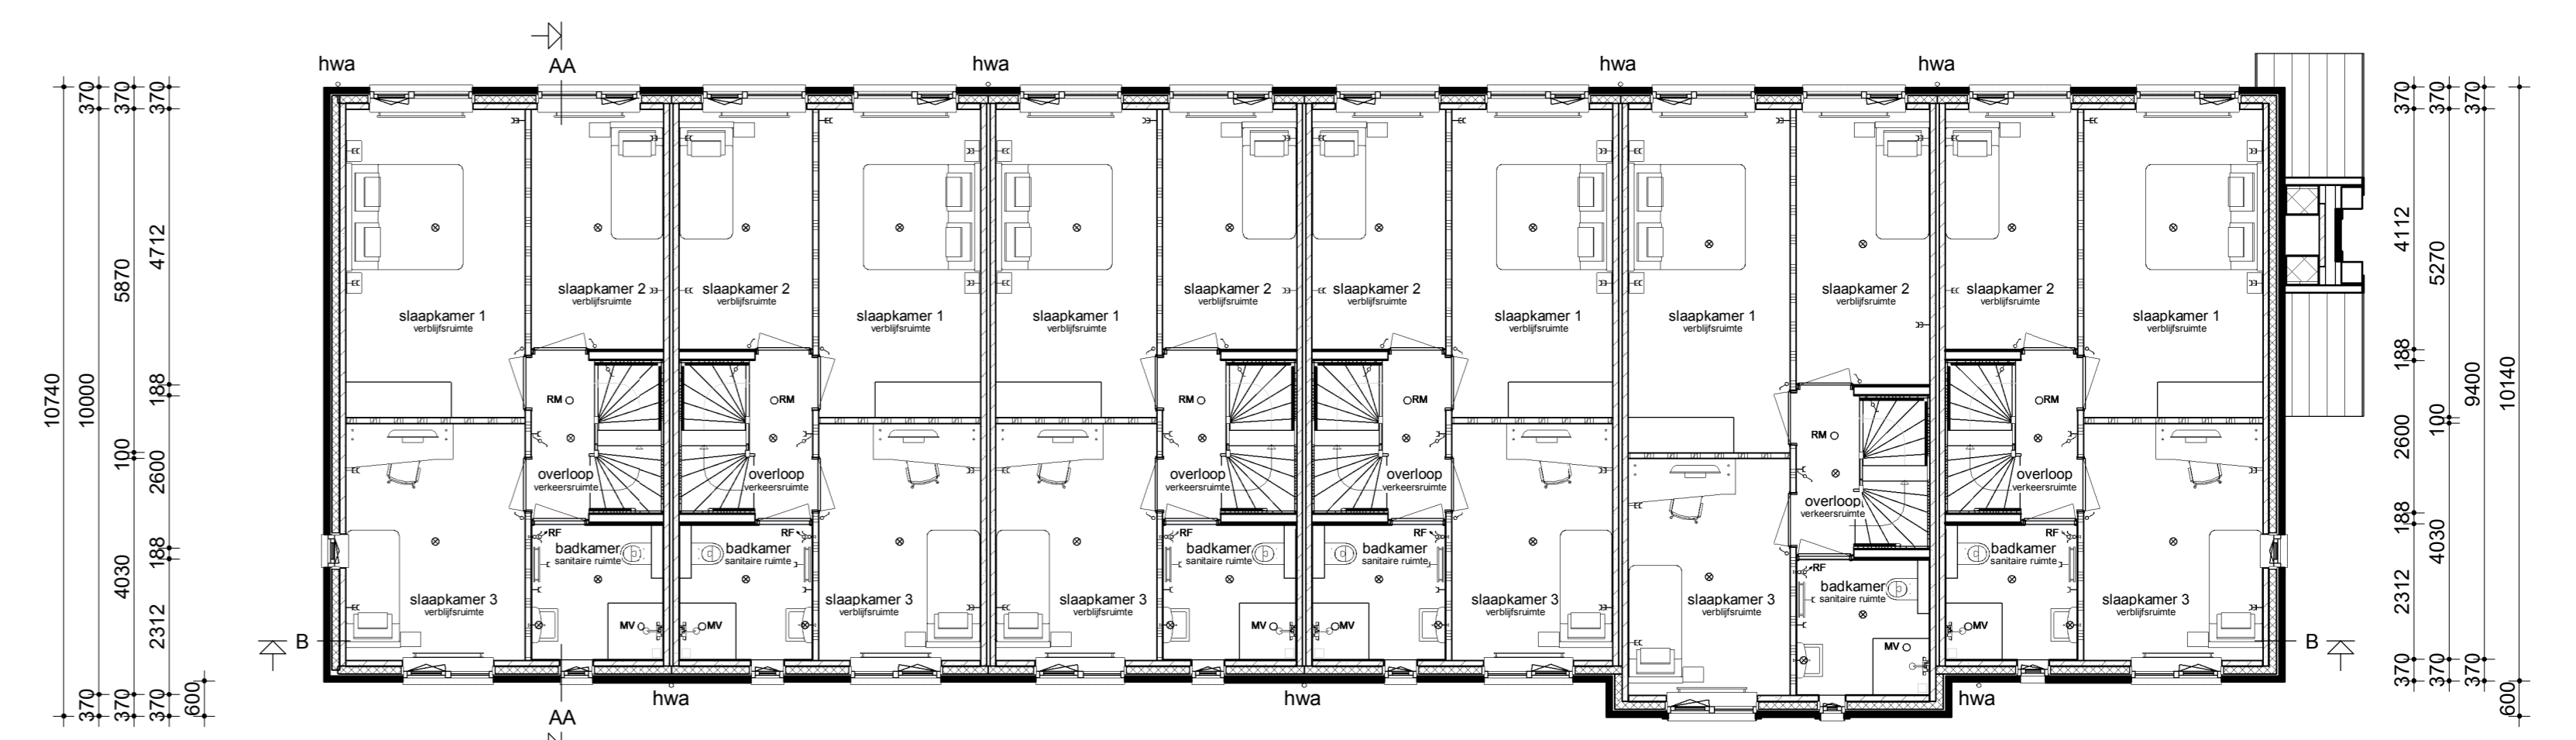

Verdieping

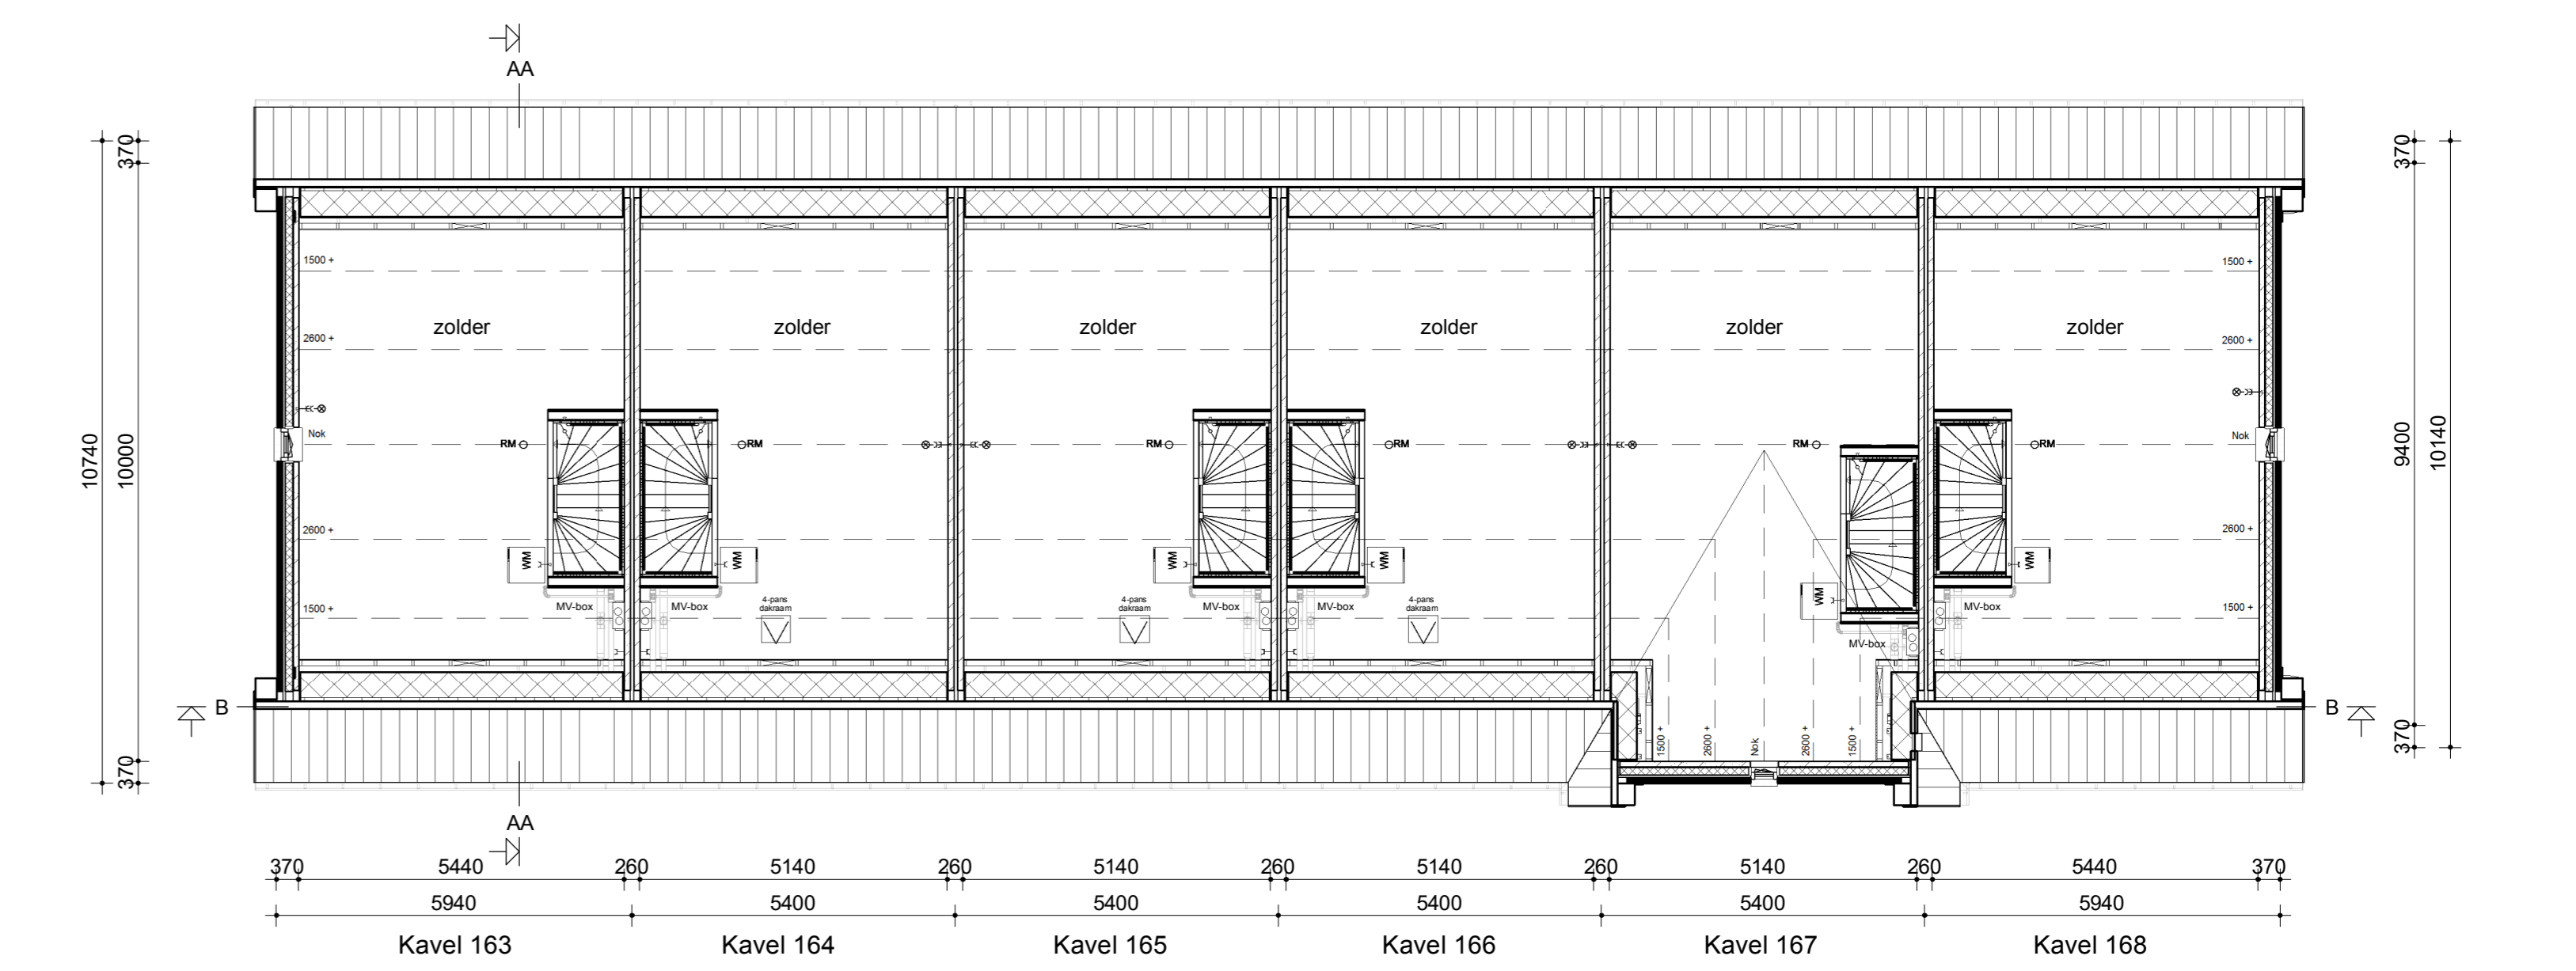

Zolder

Renvooi

- Metselwerk
- Isolatie
- Betonnen wand
- Kalkzandsteen wand
- Lichte scheidingwand
- Dragend knieschot incl. afneembaar paneel tgv kruis
- ⊕ MV box
- Meterkast
- ⊠ Kruipruimte
- ⊠ Opstelplaats wasmachine
- Radiator
- ⊕ Enkele schakelaar
- ⊕ Dubbele schakelaar
- ⊕ Wisselschakelaar
- ⊕ Standen schakelaar t.b.v. ventilatiesysteem
- ⊕ Enkele wandcontactdoos met randaarde
- ⊕ Dubbele wandcontactdoos geaard (boven elkaar)
- ⊕ Dubbele wandcontactdoos geaard (naast elkaar)
- ⊕ Plafondlichtpunt
- ⊕ Wandlichtpunt
- ⊕ Rookmelder
- ⊕ MV afvoerpunt
- ⊕ TH Thermostaat
- ⊕ THL Thermostaatleiding
- ⊕ LL Loze leiding
- ⊕ Bel Belruiker
- ⊕ CO2 CO2 bedieningspaneel
- ⊕ CAI Aansluitpunt t.b.v. kabel

IDENTIS DOOR ROOSDOM TIJHUIS
RoosdomTijhuis
 6/22 won type "Zinriek" In het plan "Wigenvliet" te Arnhem
 Verkooptekening kavel 163-168
 M.Eberink
 1:100
 08-07-2021
 V-01b
 5763