





Voorgevel

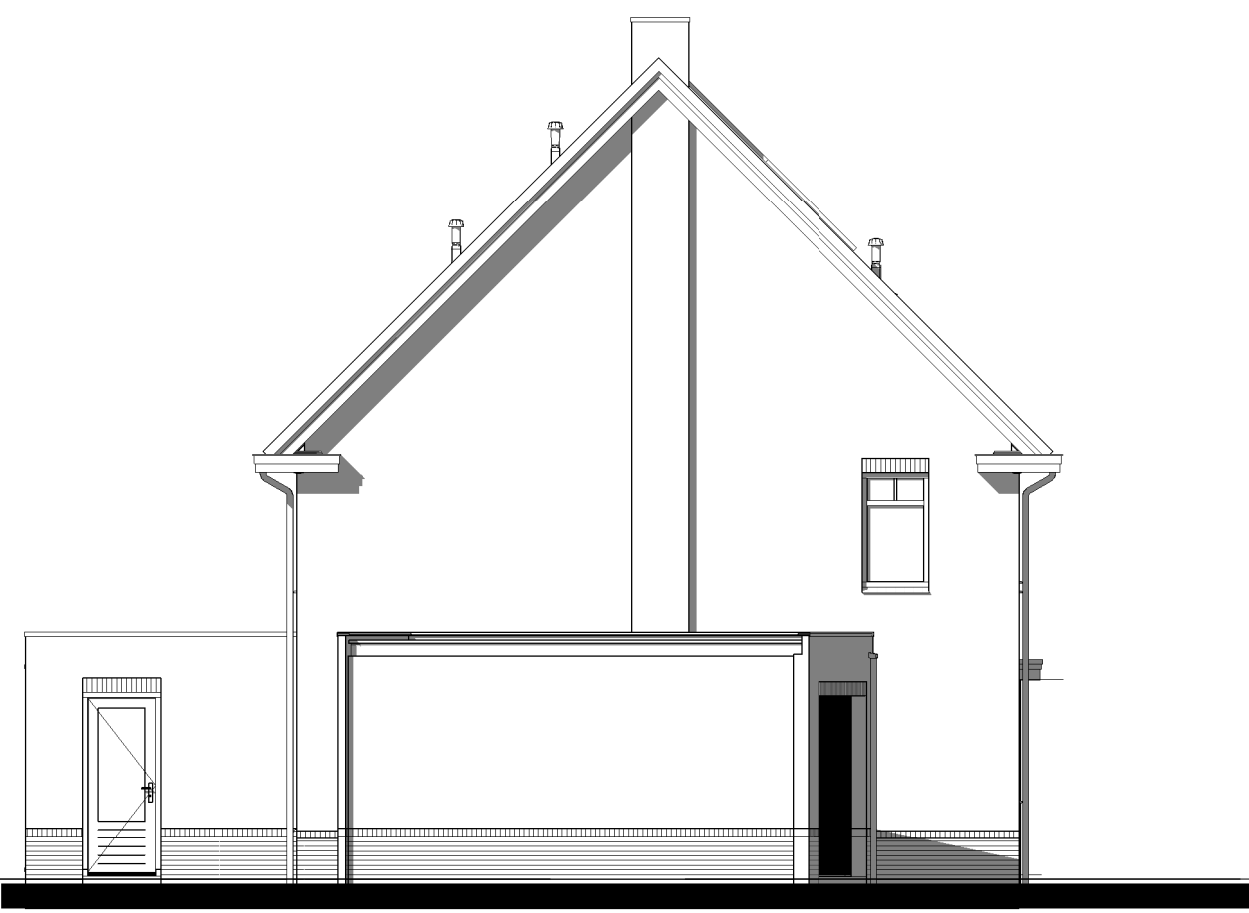


Linker zijgevel




Achtergevel

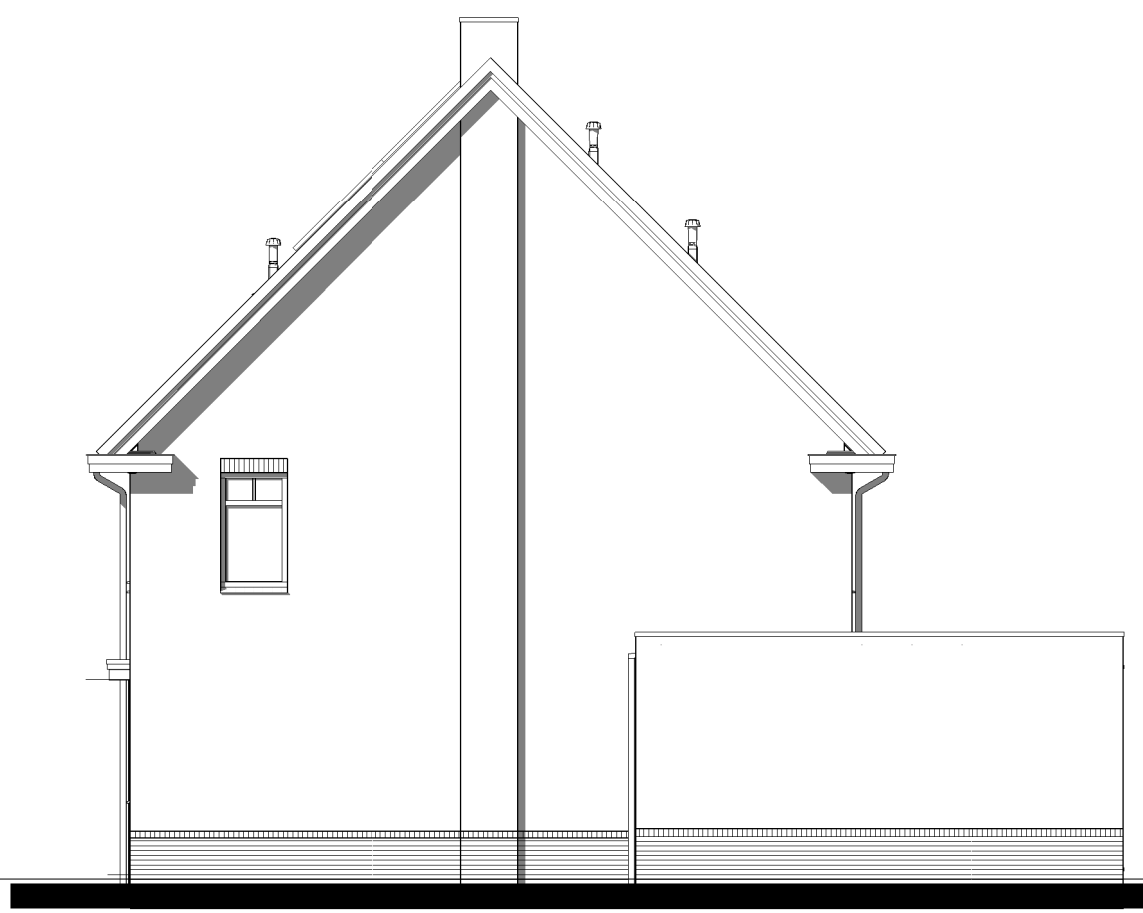


Rechter zijgevel

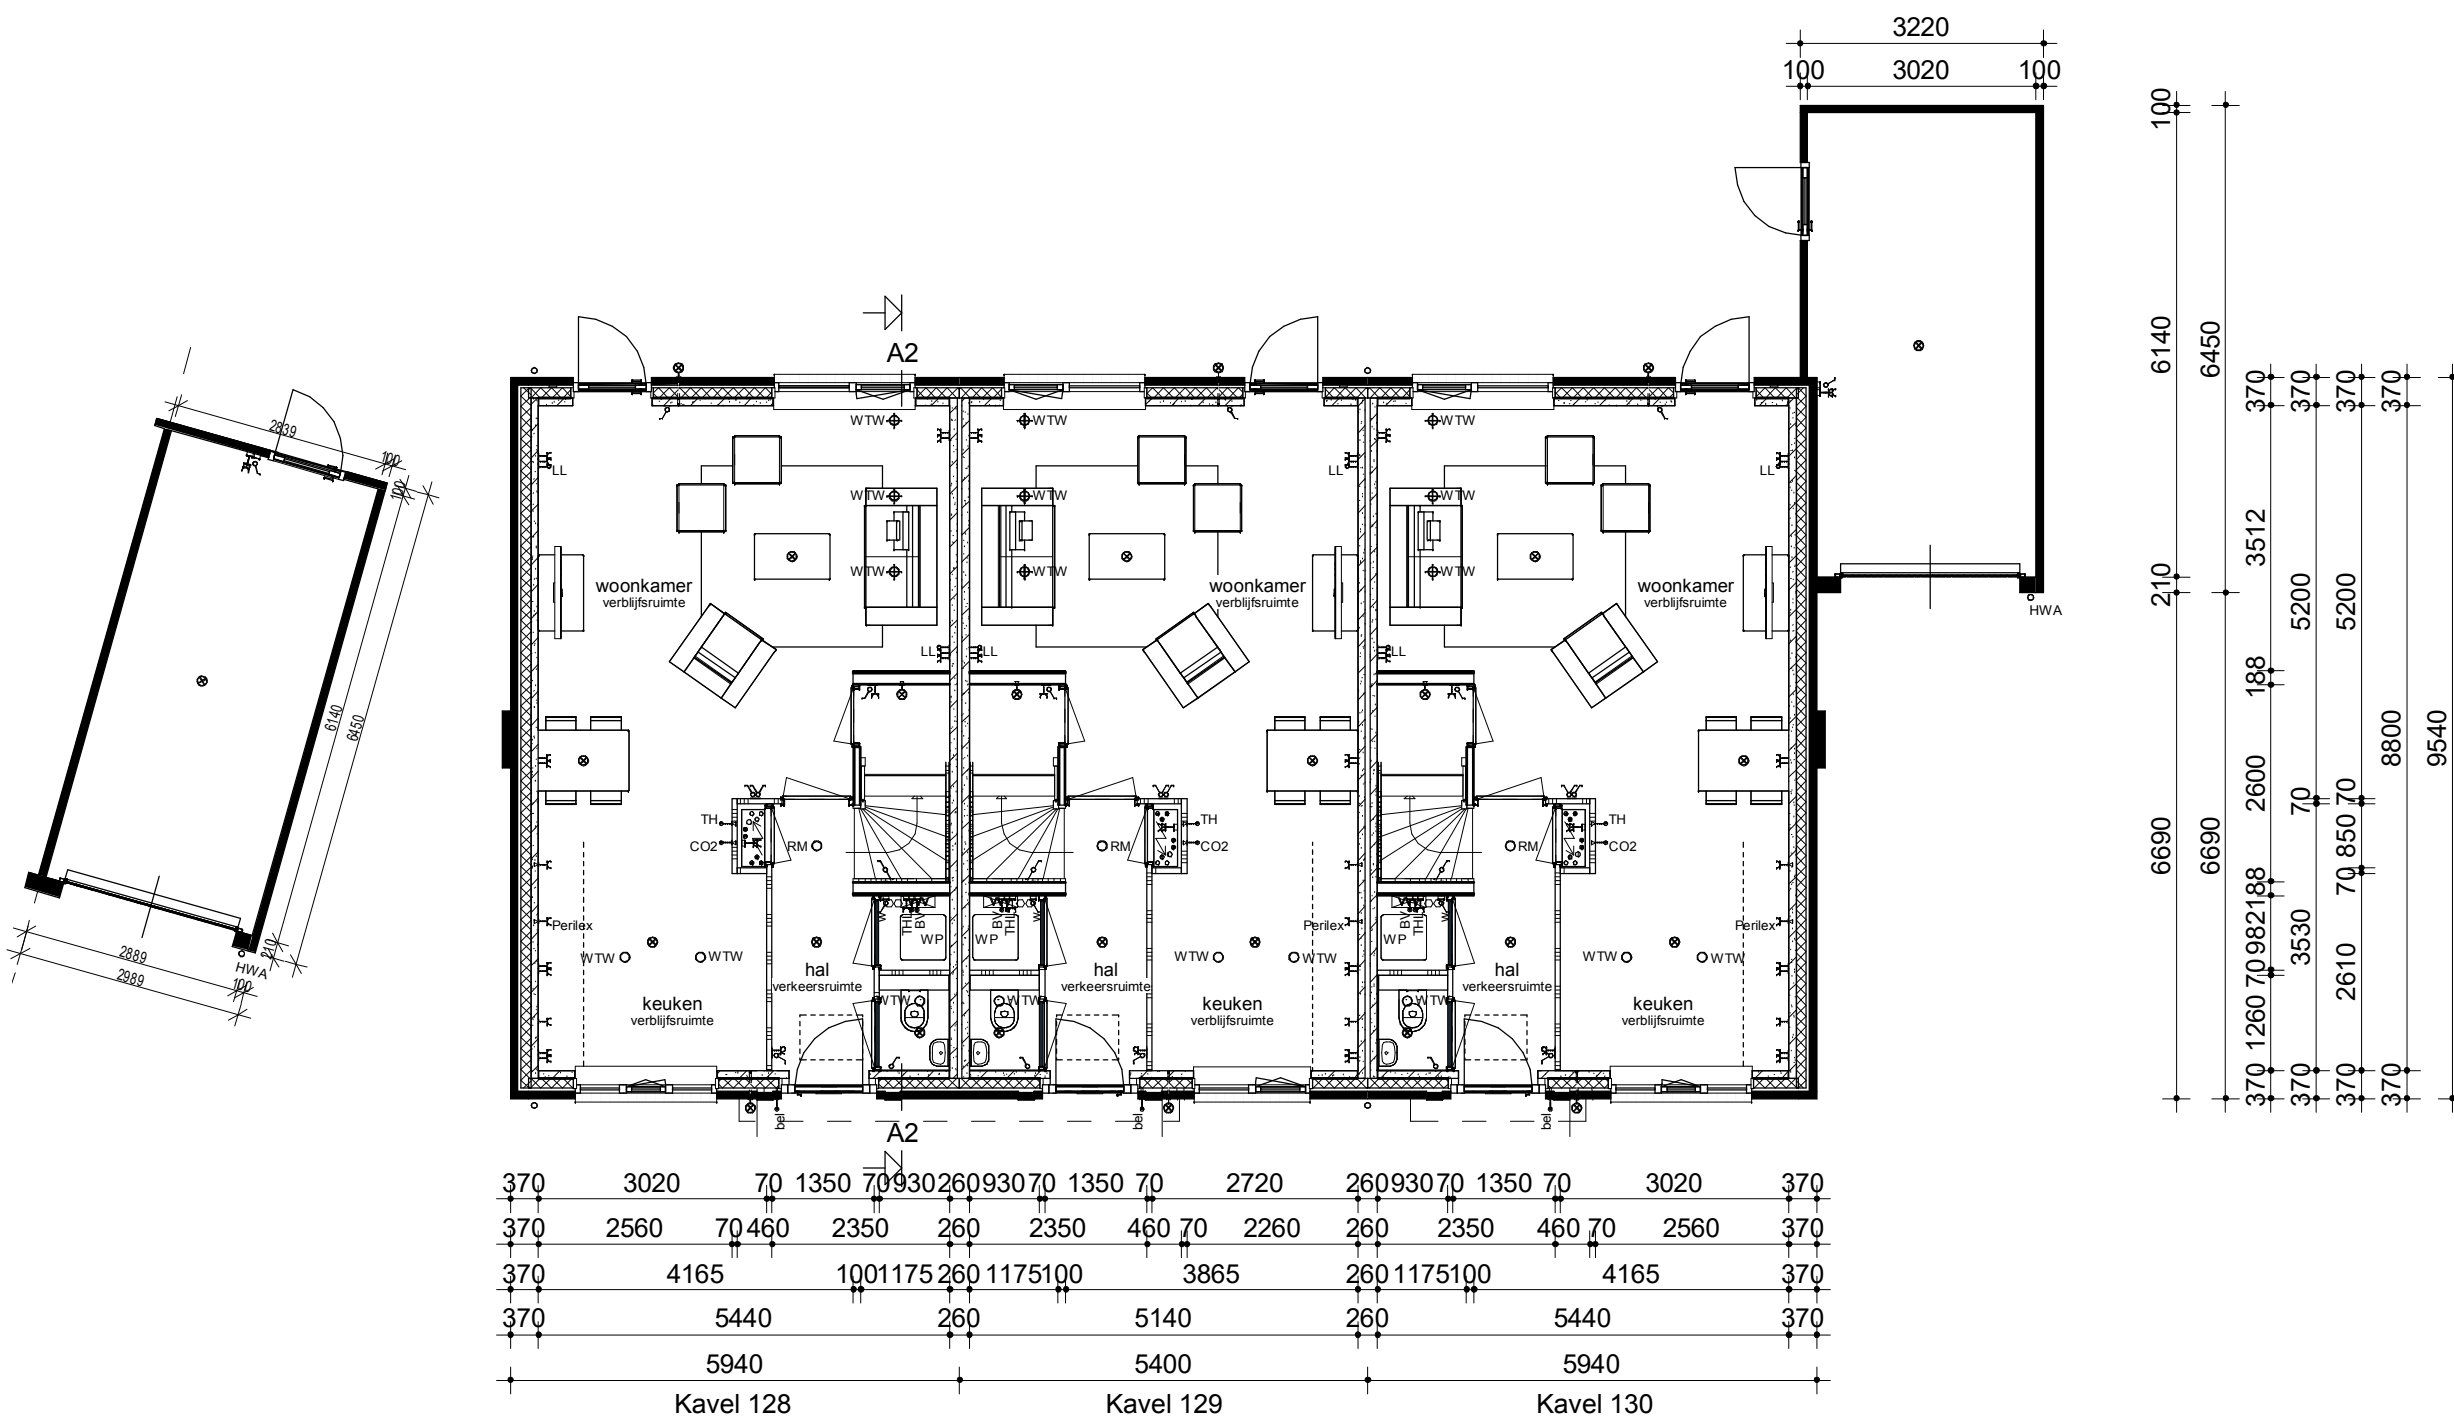


Begane grond

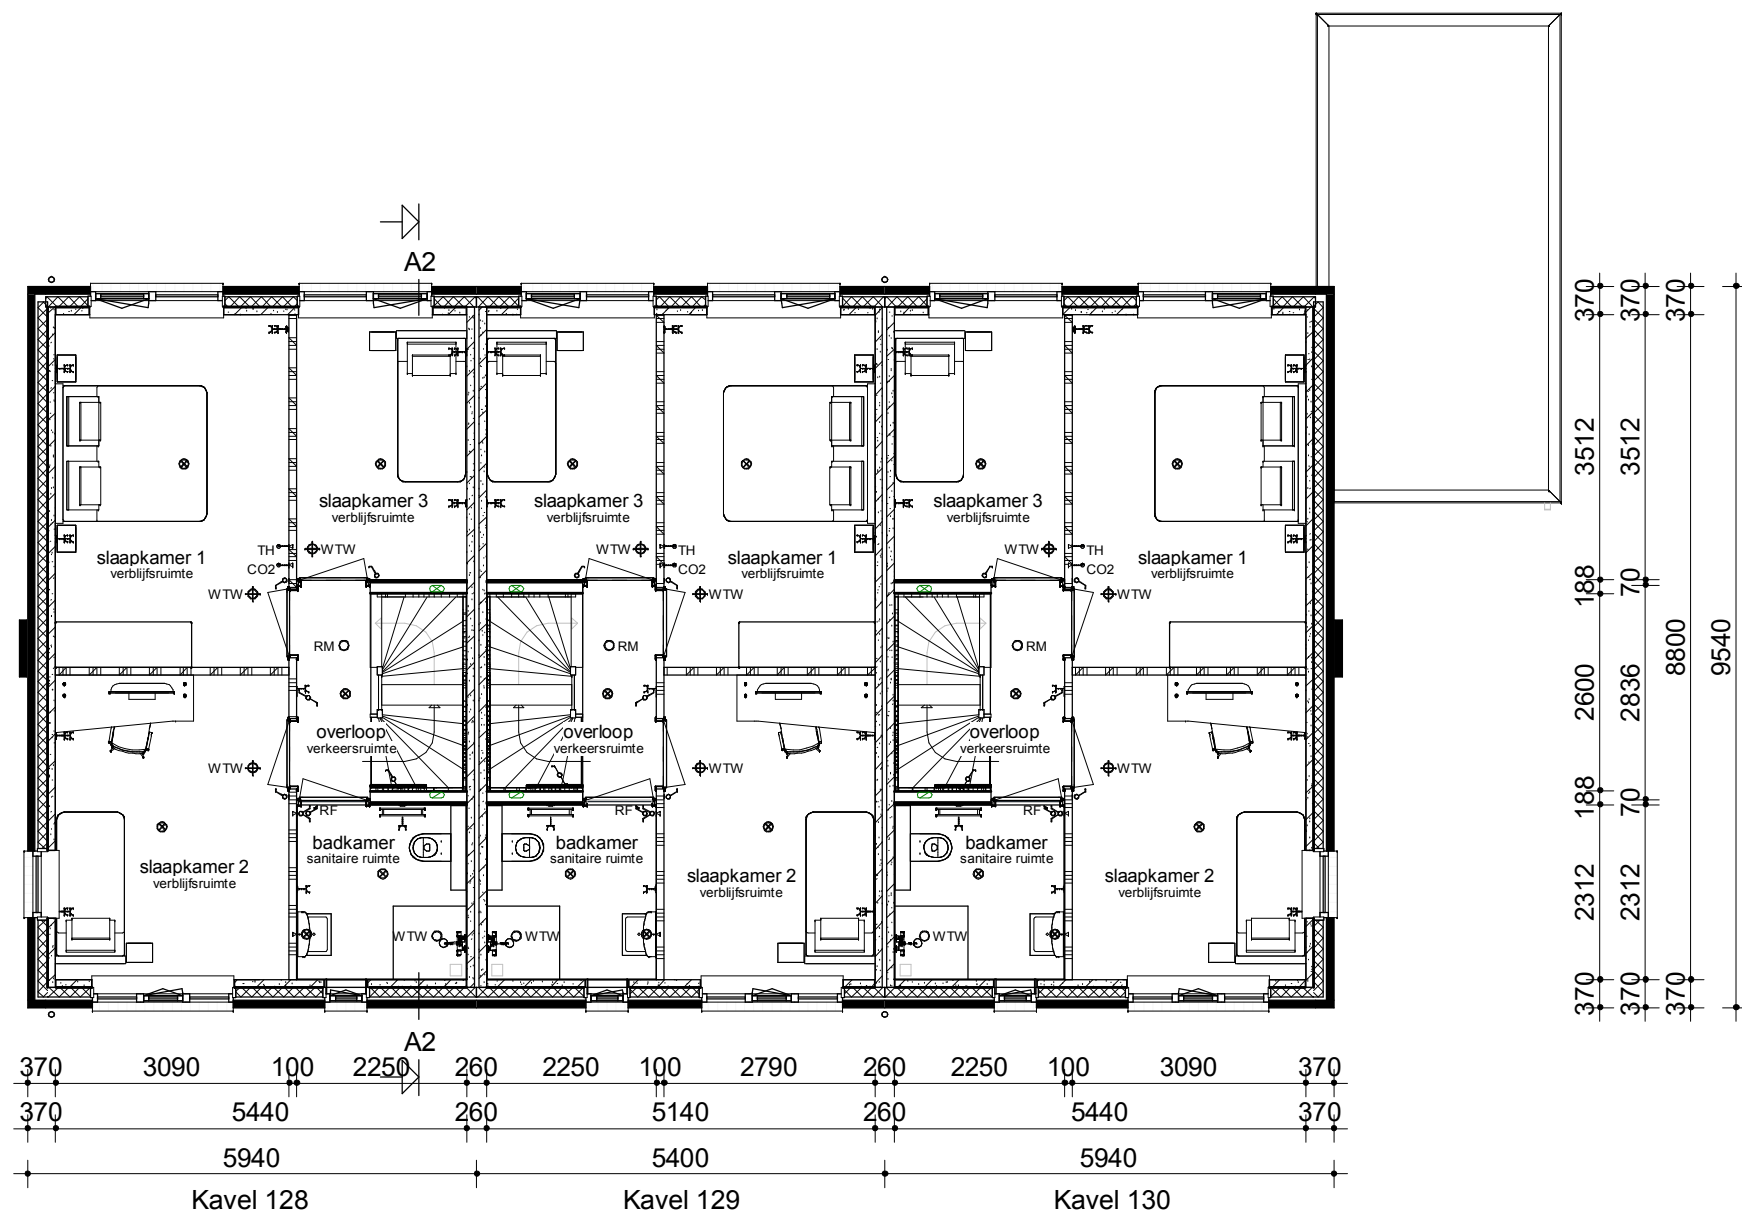

Verdieping

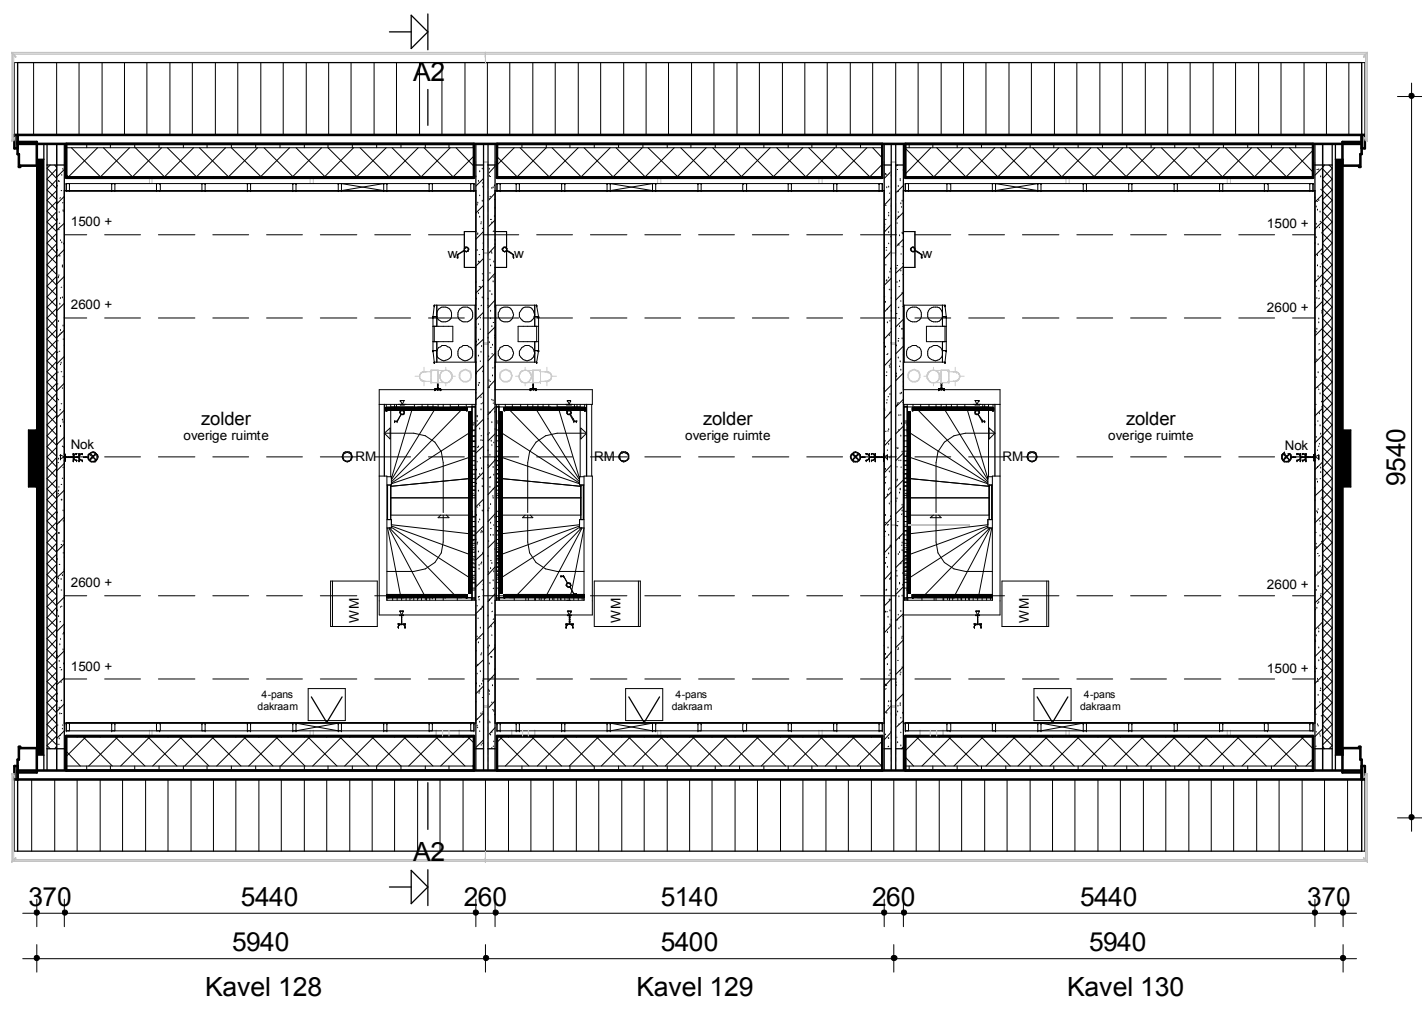

Zolder

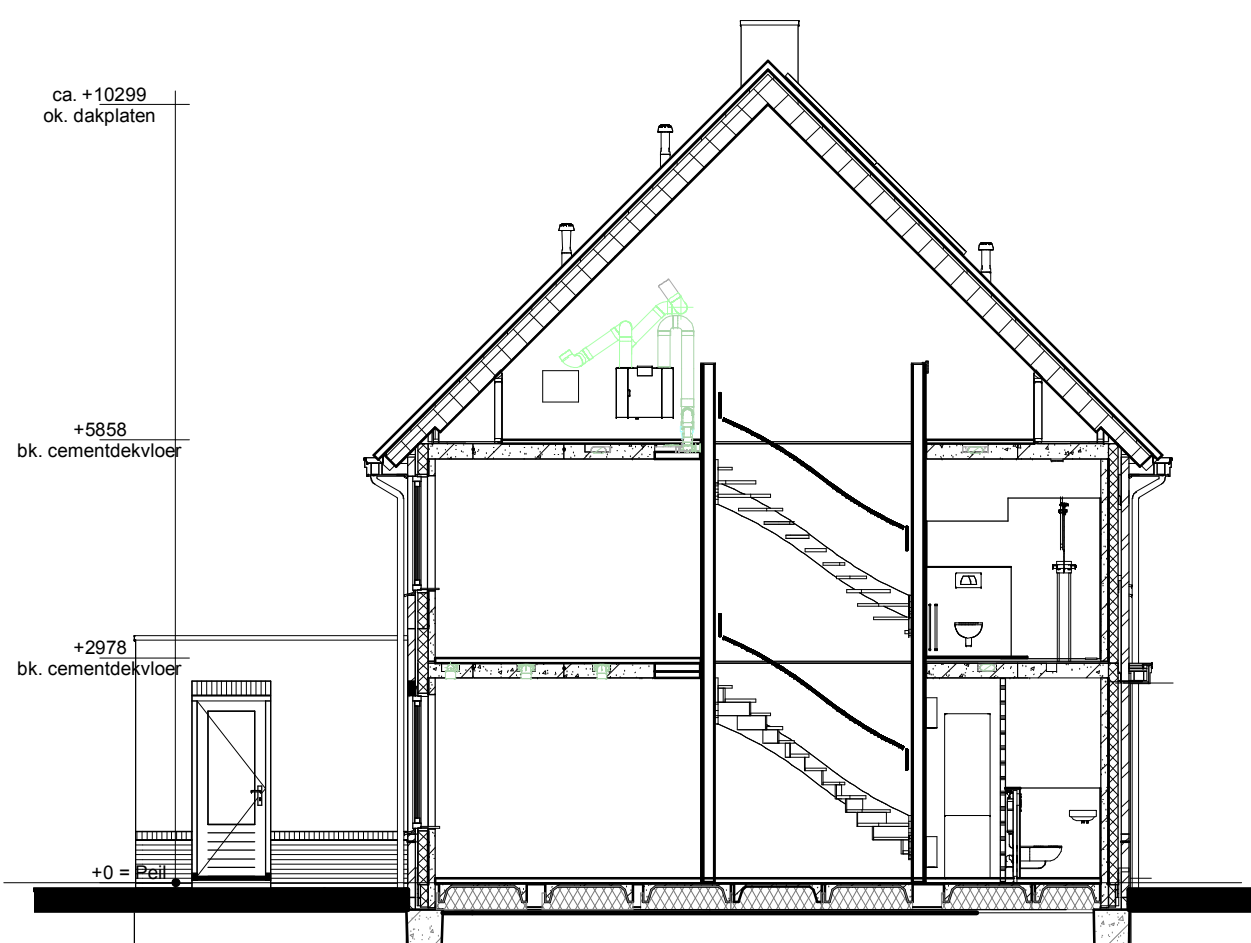


Doorsnede AA

Renvooi

- Metselwerk
- Isolatie
- Betonnen wand
- Kalkzandsteen wand
- Lichte scheidingwand
- Dragend knieschot incl. afneembaar paneel tpv kruis
- Vloerverwarmingsverdelers
- WTW box
- Warmtepomp
- Omvormer t.b.v. PV-panelen
- Meterkast
- Kruipruik
- Opstelplaats wasmachine
- Radiator

- Enkele schakelaar
- Dubbele schakelaar
- Wisselschakelaar
- Standen schakelaar t.b.v. ventilatiesysteem
- Enkele wandcontactdoos met randaaide
- Dubbele wandcontactdoos geaard (boven elkaar)
- Dubbele wandcontactdoos geaard (naast elkaar)
- Plafondlichtpunt
- Wandlichtpunt
- Rookmelder
- WTW retourventiel
- WTW inblaasventiel
- WTW retourventiel wand
- Thermostaat
- Thermostaatleiding
- Loze leiding
- Bedrukker
- CO2 bedieningspaneel
- HWA Hemelwaterafvoer

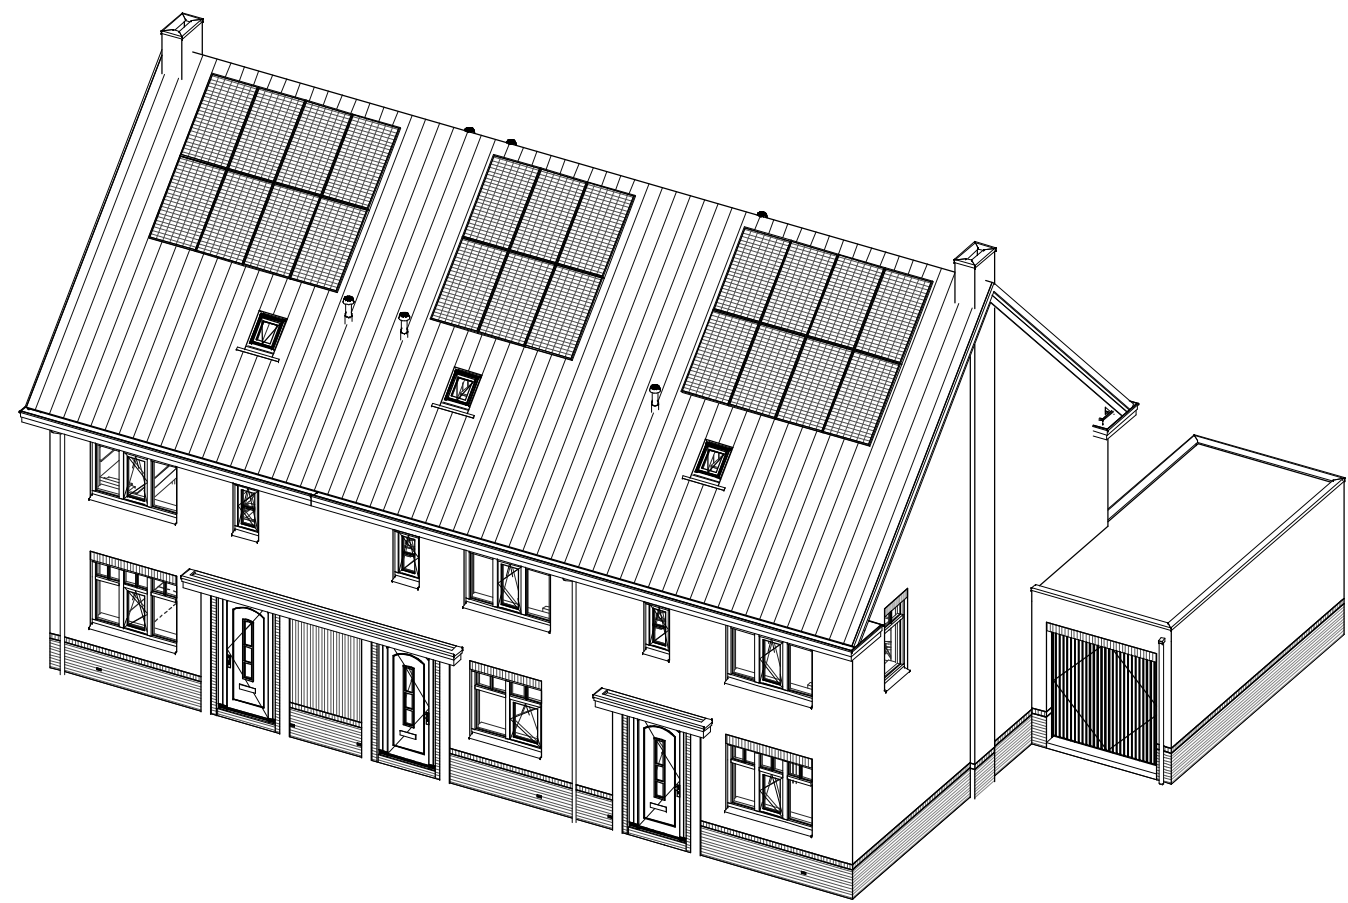

opmetingen grootteverhouding	1:100	1:100	1:100
Bouwconcept	14 woningen type "Jeux"	14 woningen type "Jeux"	14 woningen type "Jeux"
opmetingen	Plan "Wijnbergen" te Doetinchem	Plan "Wijnbergen" te Doetinchem	Plan "Wijnbergen" te Doetinchem
opmetingen	Verkooptekening kavel 128-130	Verkooptekening kavel 128-130	Verkooptekening kavel 128-130
opmetingen	M. Ebberink	M. Ebberink	M. Ebberink
opmetingen	12-07-2021	12-07-2021	12-07-2021
opmetingen	V-01c	V-01c	V-01c
opmetingen	5741	5741	5741