





Voorgevel

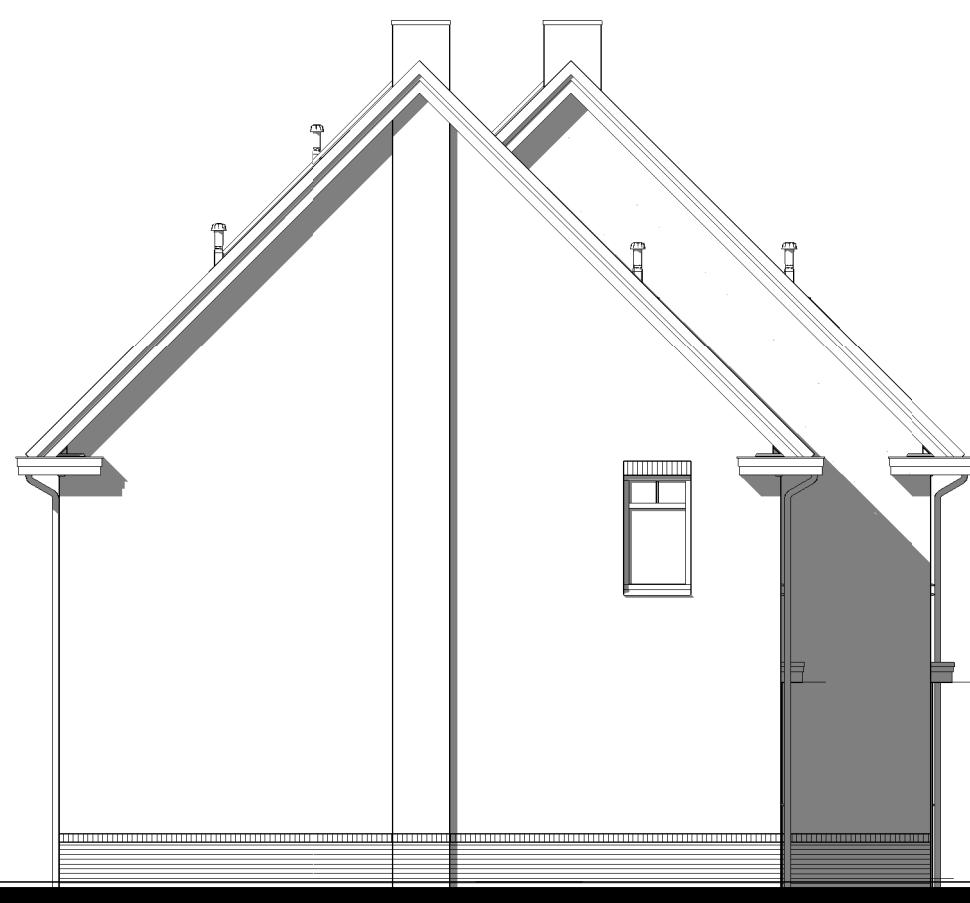


Linker zijgevel




Achtergevel

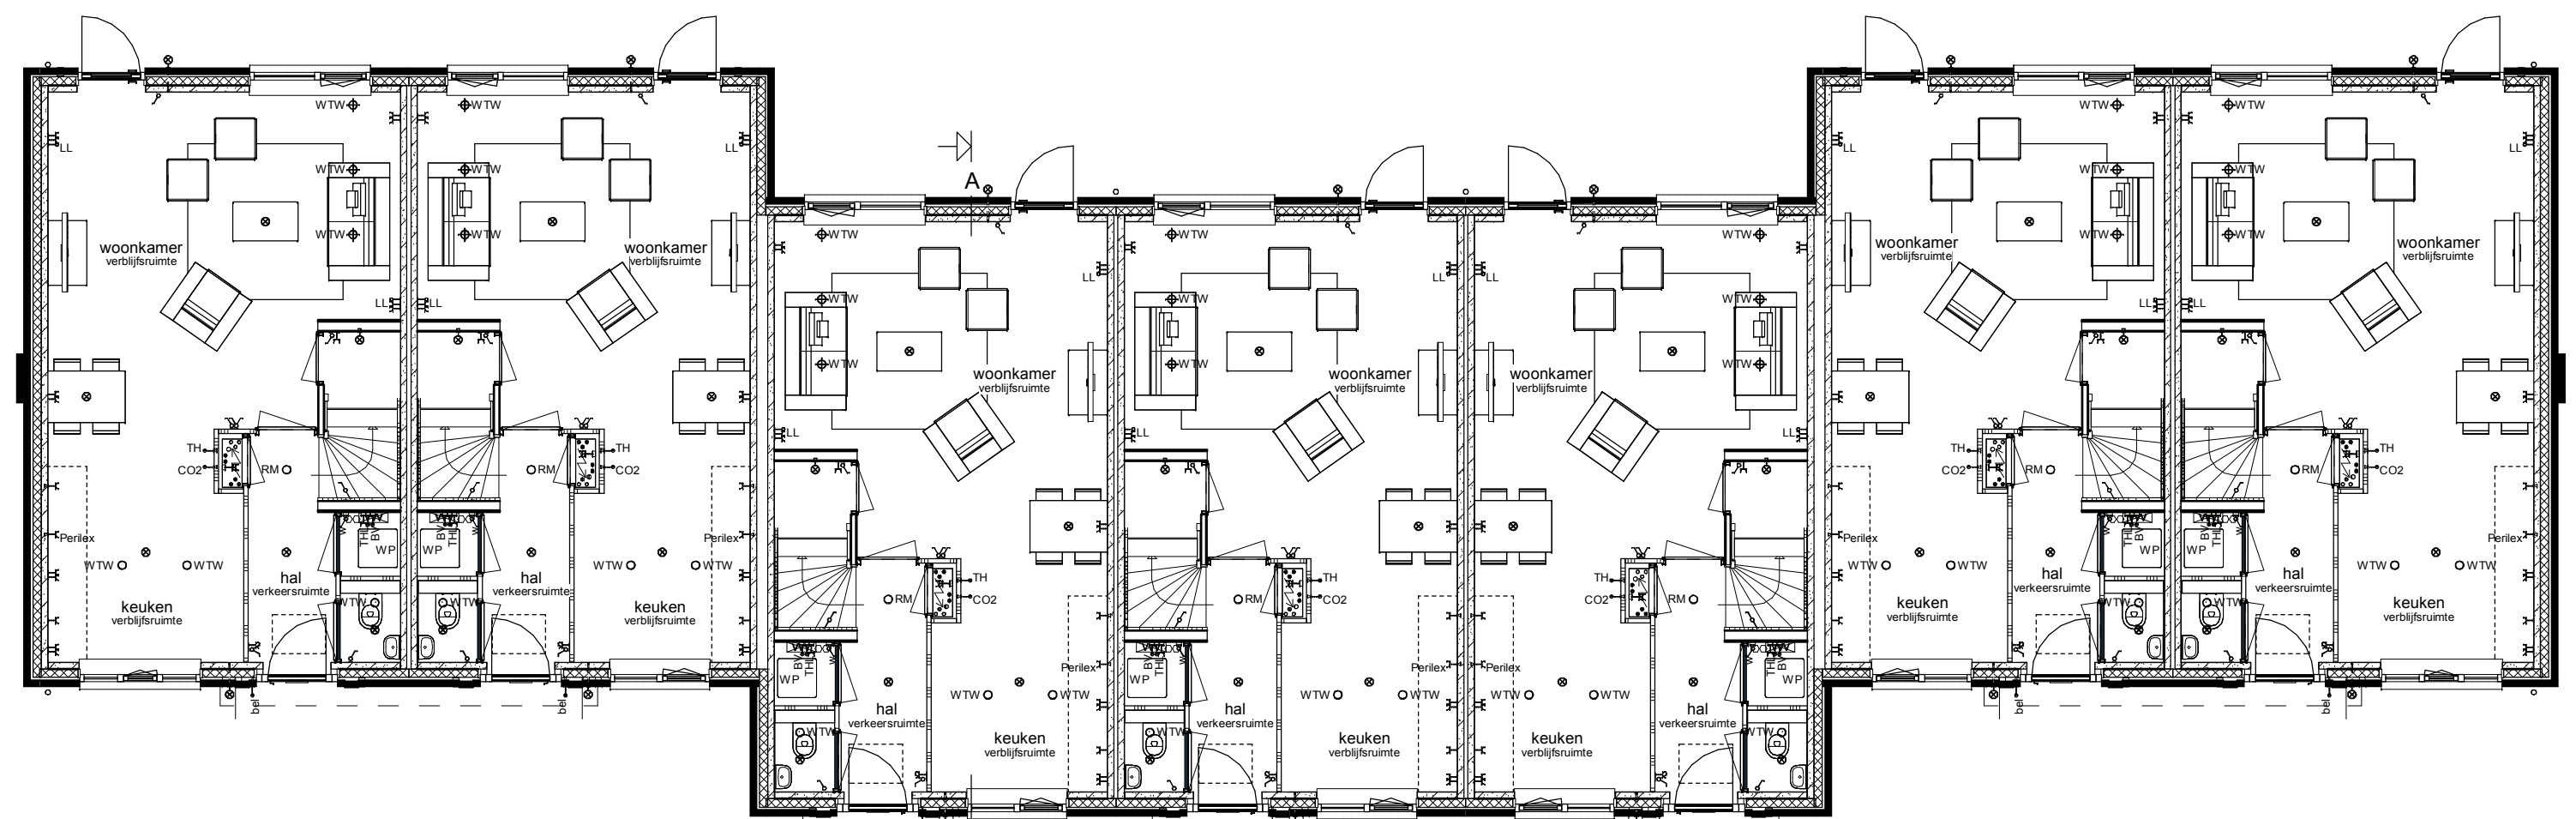


Begane grond

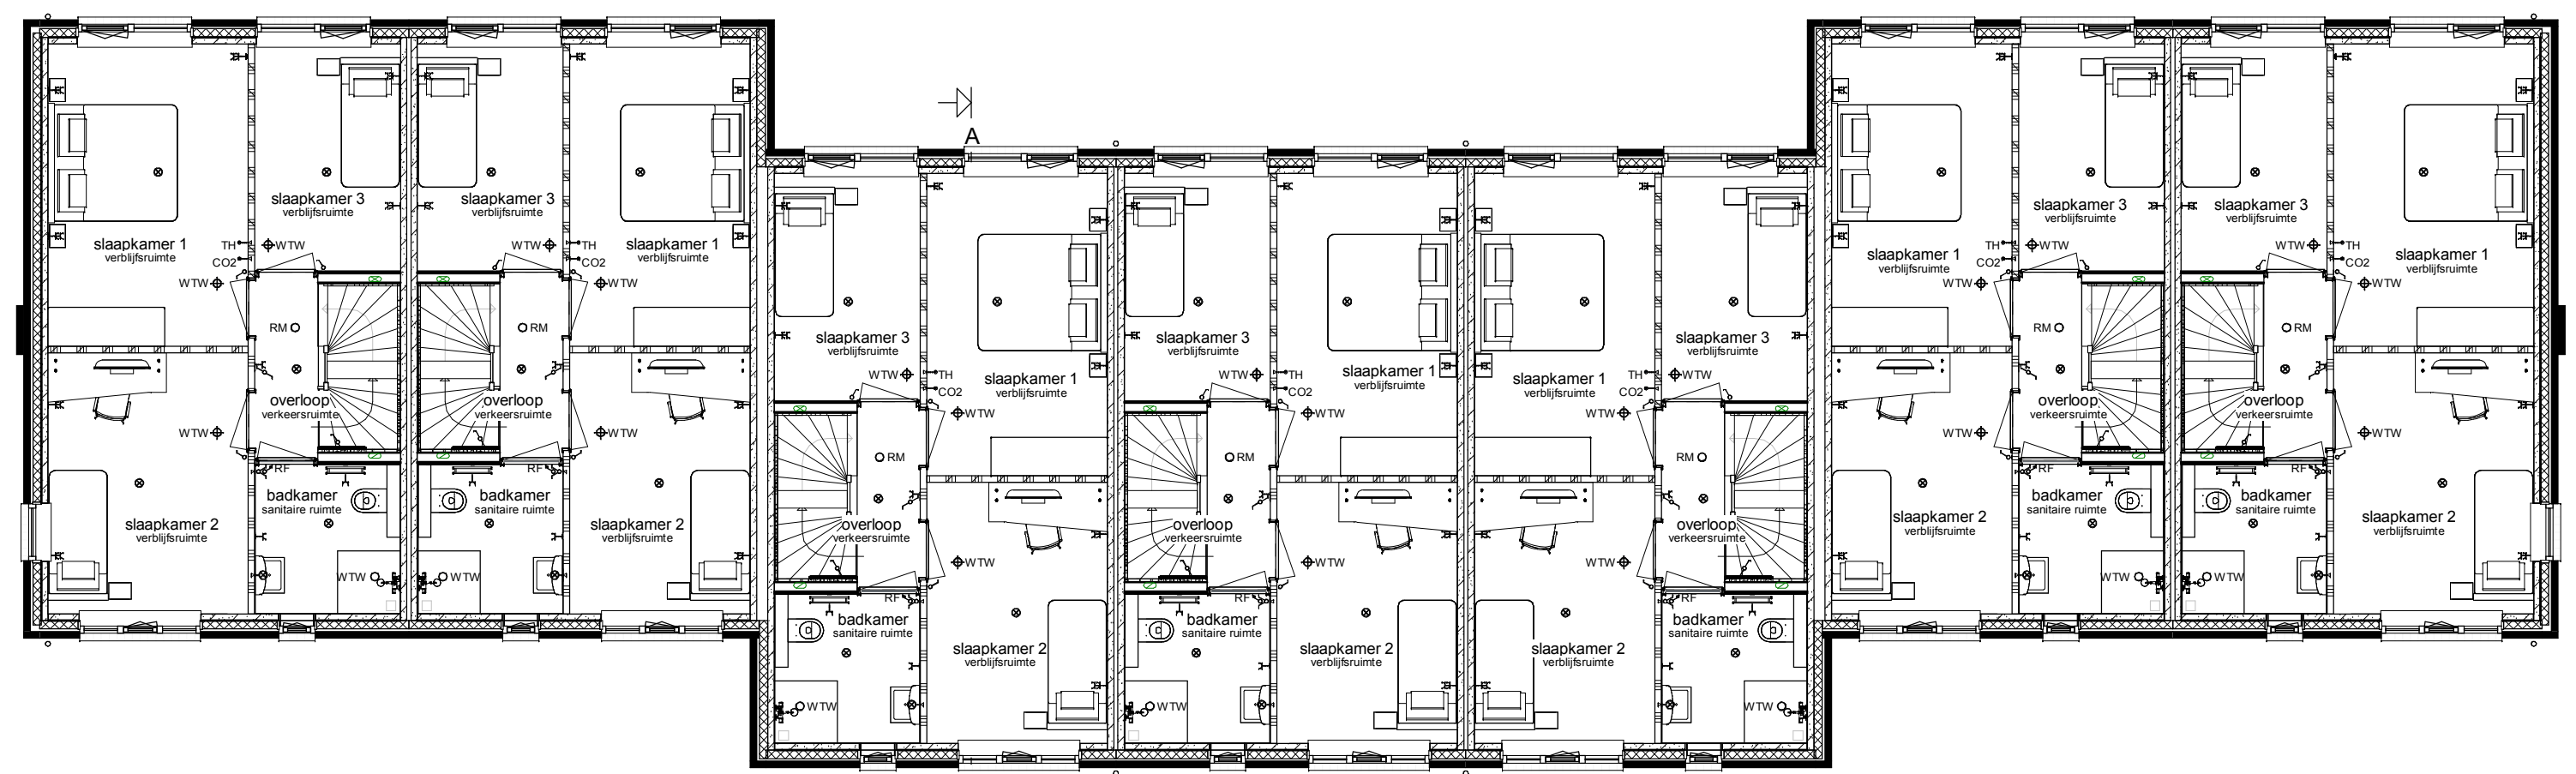


Verdieping

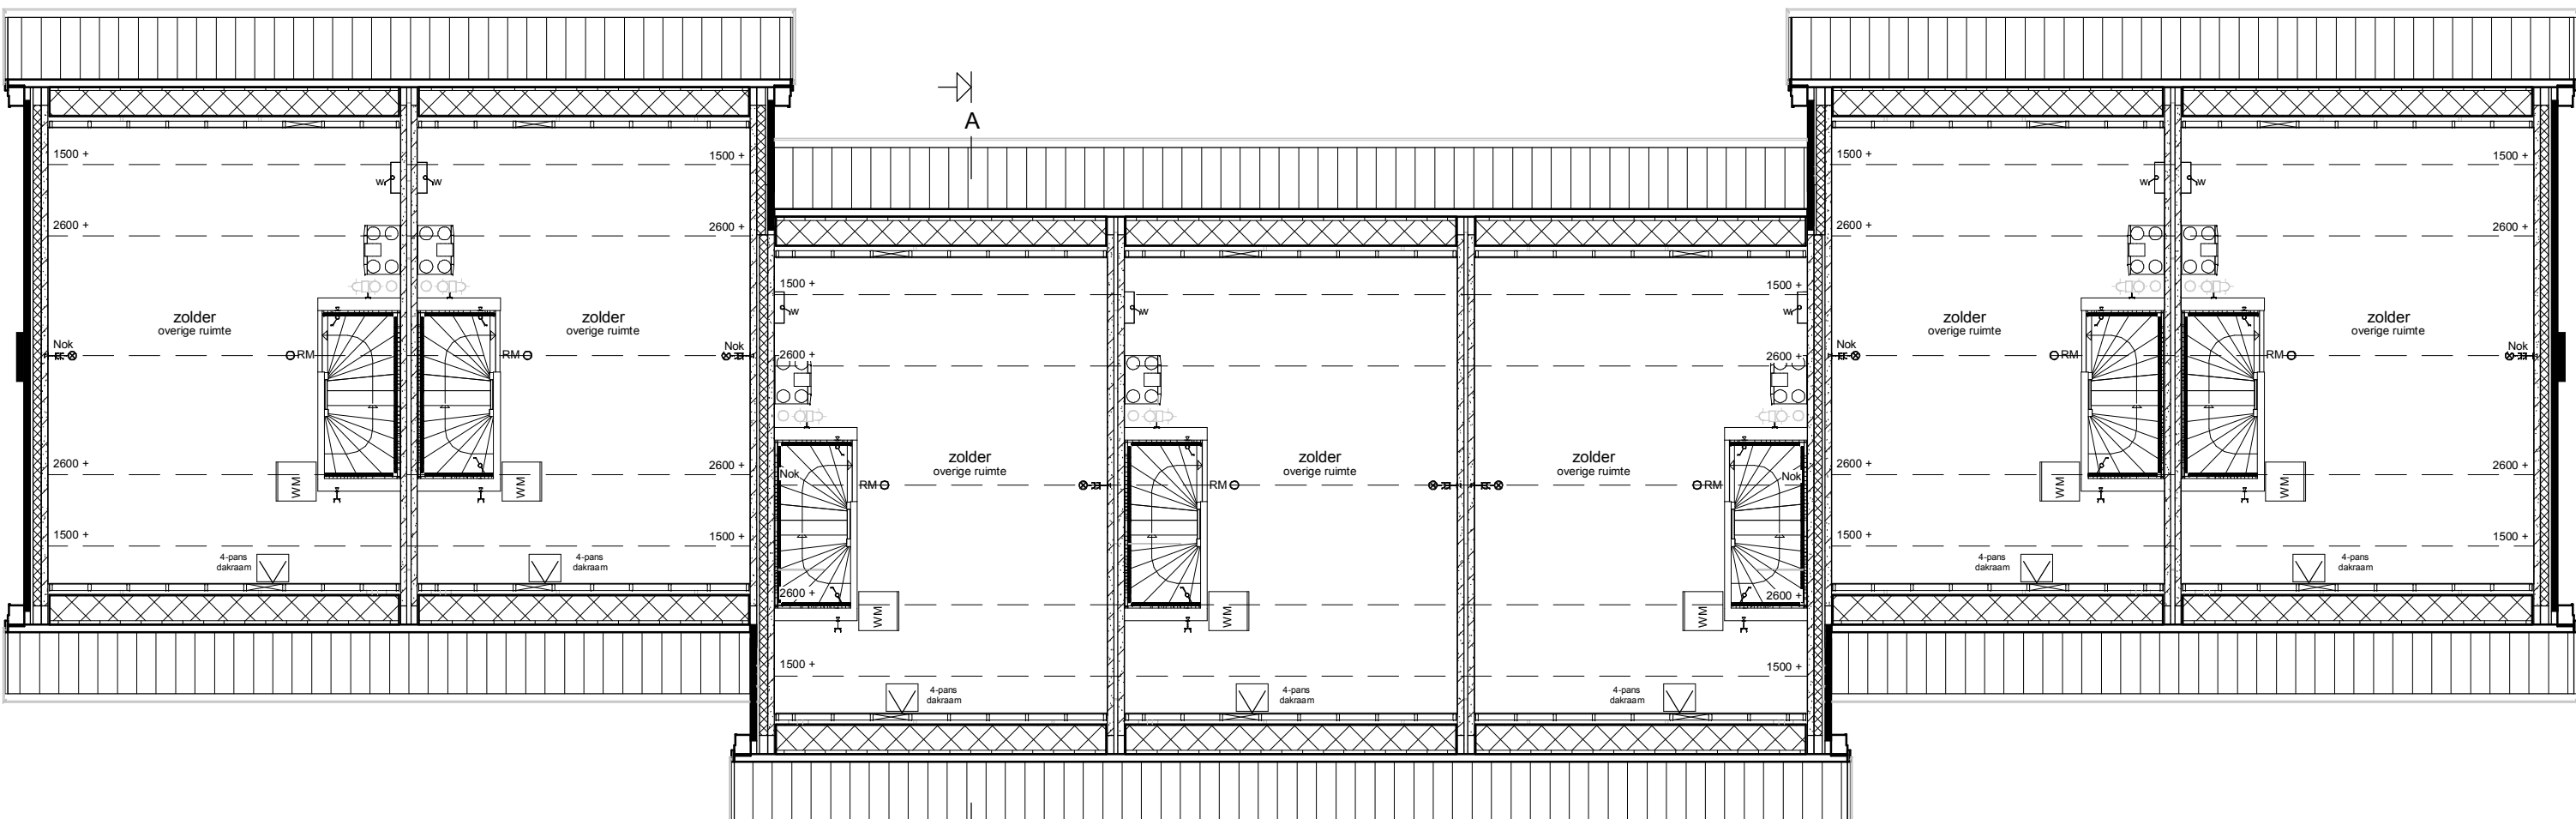

Zolder

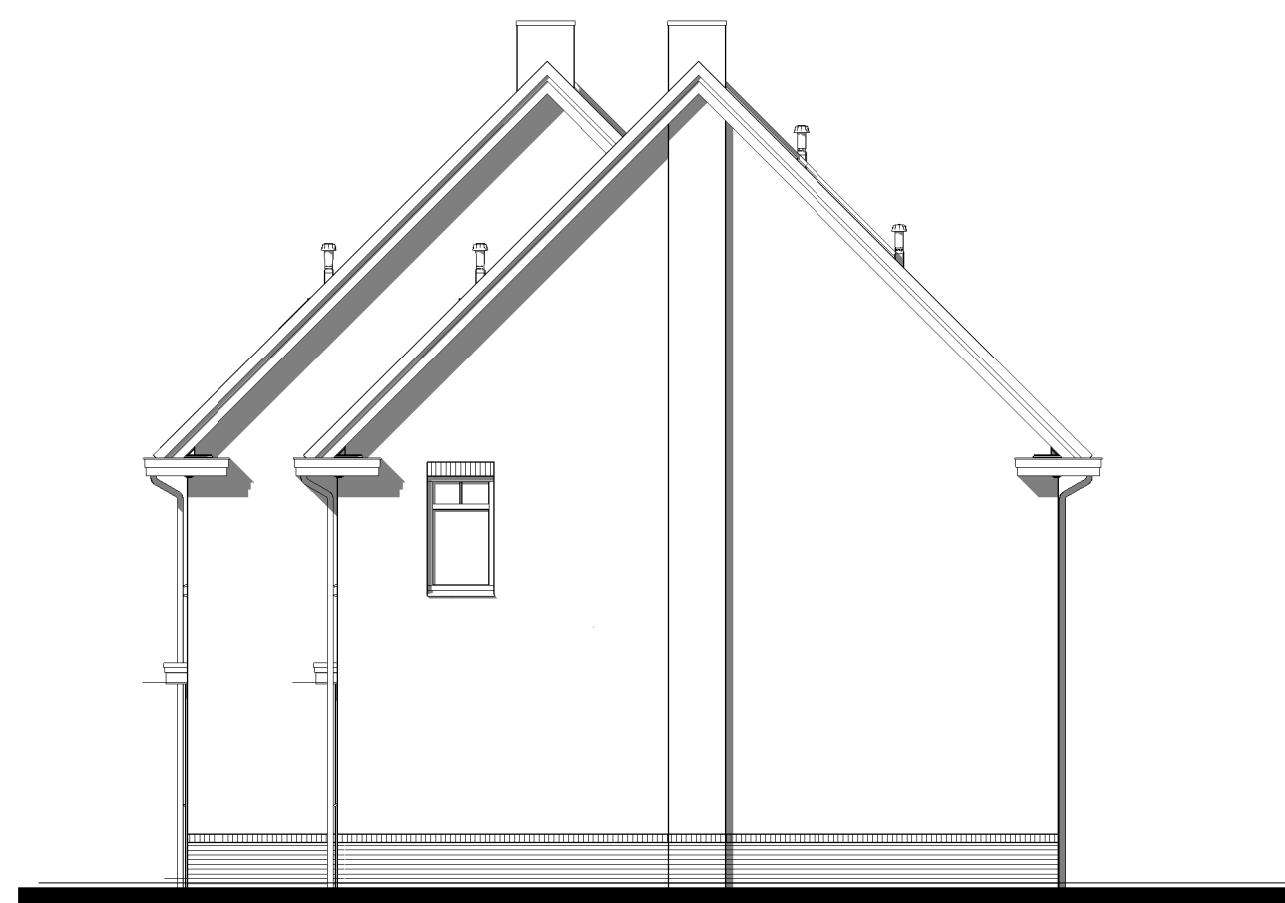

Rechter zijgevel

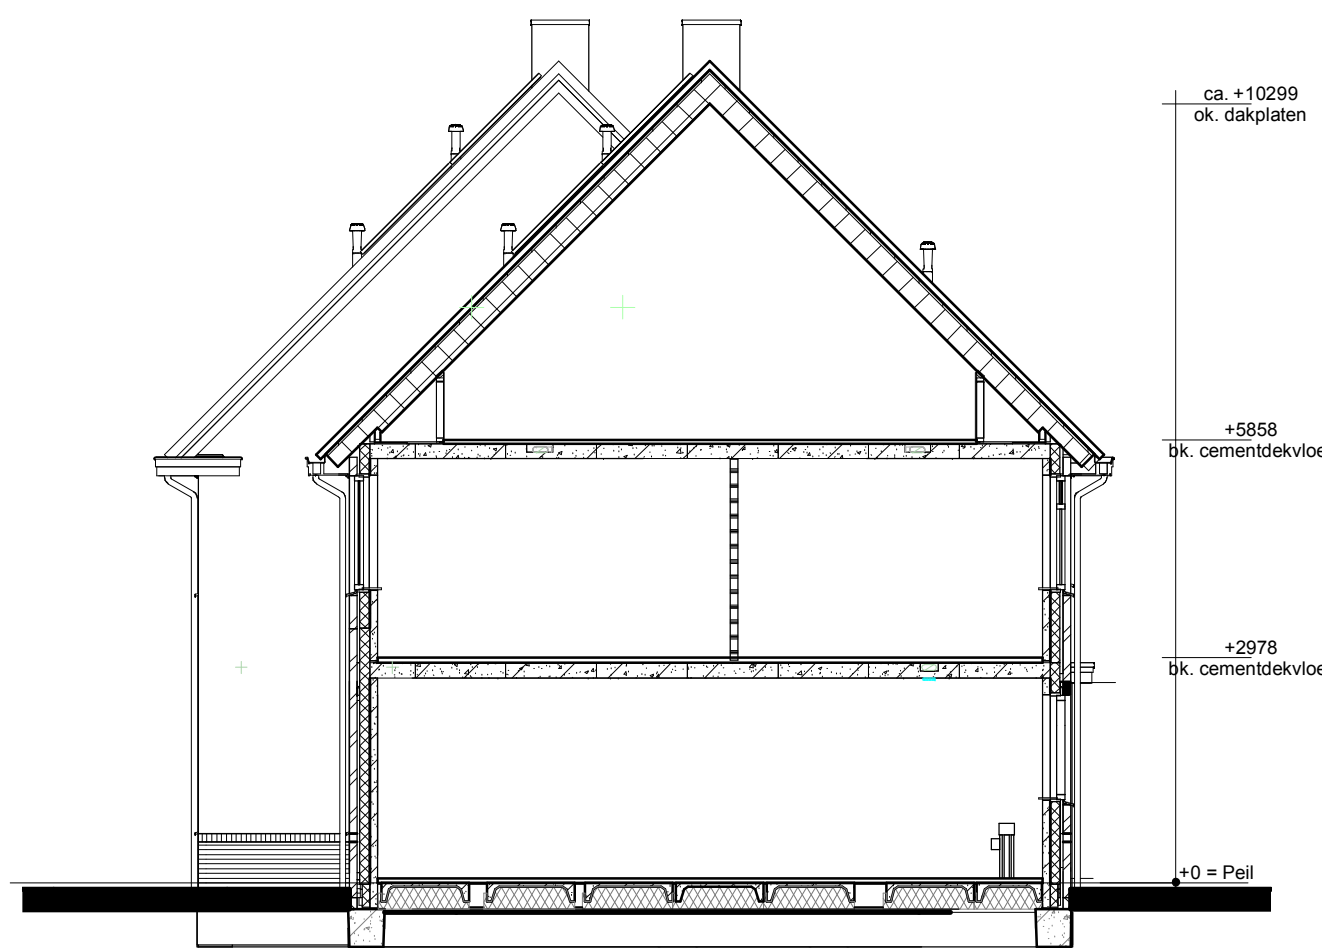

Doorsnede AA

Renvooi

- Metselwerk
- Isolatie
- Betonnen wand
- Kalkzandsteen wand
- Lichte scheidingwand
- Dragend knieschot incl. afneembaar paneel tpv kruis
- Vloerverwarmingsverdelers
- WTW box
- Roopleider
- WP
- Warmtepomp
- Omvormer t.b.v. PV-panelen
- Meterkast
- Kruipkuk
- WM
- Opstelplaats wasmachine
- Radiator

- Enkele schakelaar
- Dubbele schakelaar
- Wisselschakelaar
- Standen schakelaar t.b.v. ventilatiesysteem
- Enkele wandcontactdoos met randsande
- Dubbele wandcontactdoos geard (boven elkaar)
- Dubbele wandcontactdoos geard (naast elkaar)
- Plafondlichtpunt
- Wandlichtpunt
- RM
- Roopleider
- WTW retourventiel
- WTW WTW inlaasventiel
- WTW WTW retourventiel wand
- TH
- Thermostaat
- THL
- Thermostaatfeeding
- LL
- Loze leiding
- Bel
- Beldrukker
- CO2
- CO2 bedieningspaneel
- HWA
- Hemelwaterafvoer

opmerkingen gevoelens		Nieuw, best, afsl.		constructie, ontwerp	
Bouwconcept		project		14 woningen type "Jeux" Plan "Wijnbergen" te Doetinchem	
IDENTIS		opdrachtgever		Bouwbedrijf Roosdom Tijhuis B.V.	
RoosdomTijhuis		ontwerper		Verkooptekening kavel 112-118	
Bouwbedrijf Roosdom Tijhuis bv Jansma 8 Postbus 237 7400 AD RIJSEN TELEFOON: 0541 51 81 24 E-MAIL: info@roosdomtijhuis.nl WWW: www.roosdomtijhuis.nl		aanvrager		M. Ebberink	
12-07-2021		V-01a		1:100	
5741					