




Voorgevel


Linker zijgevel

Achtergevel


Rechter zijgevel

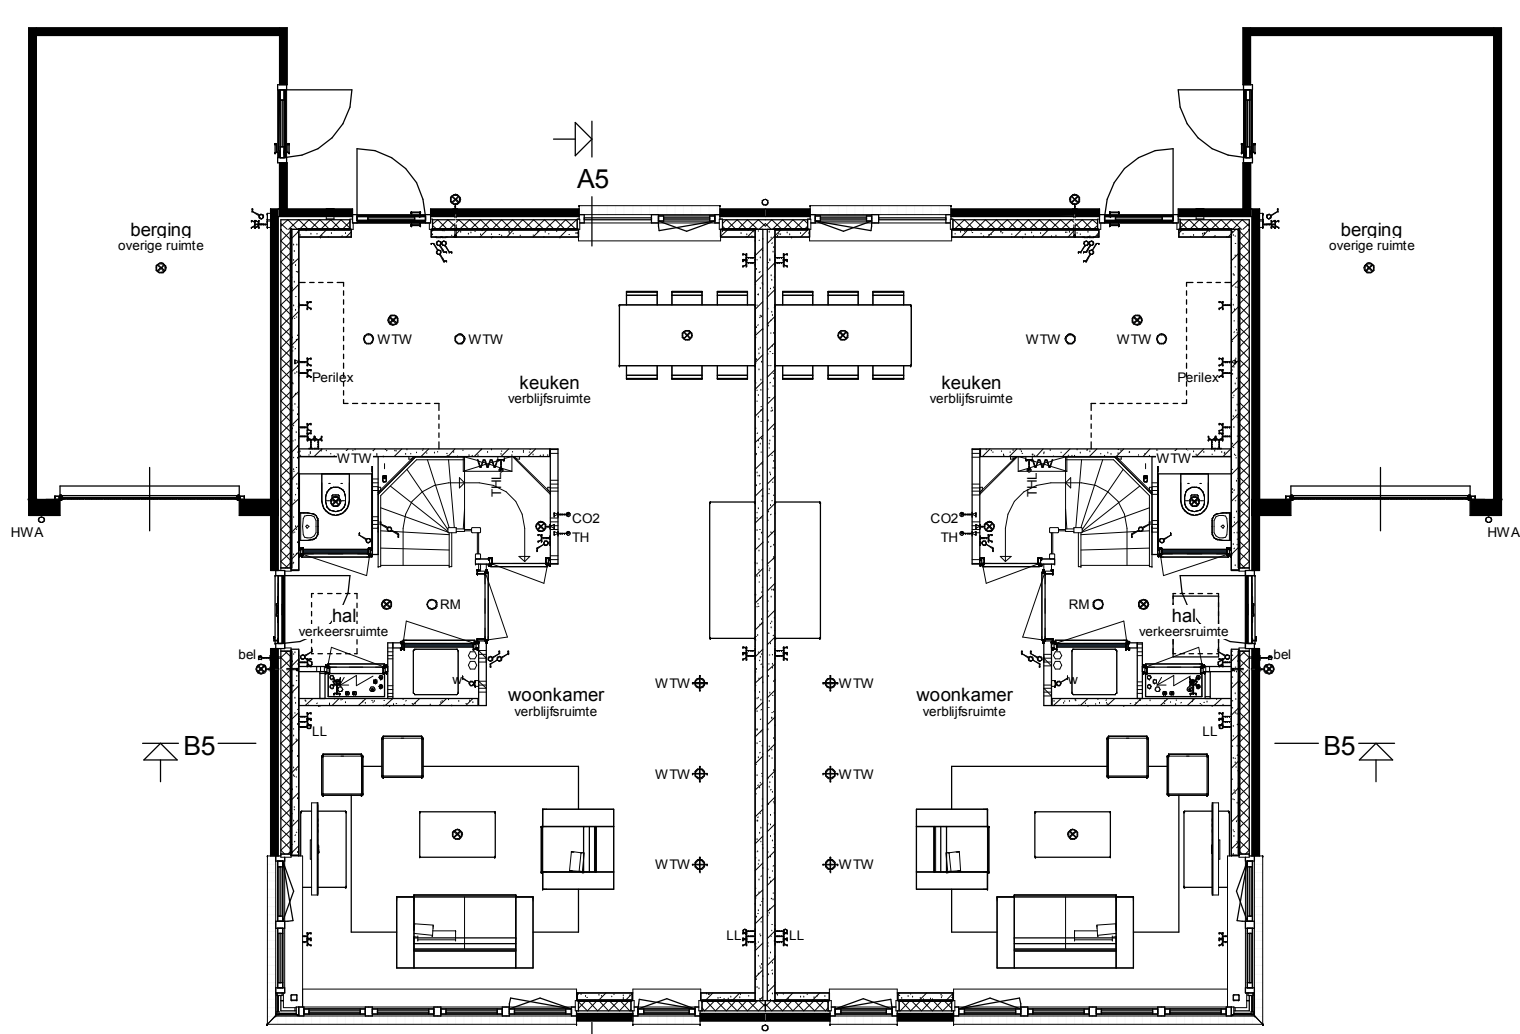

Begane grond

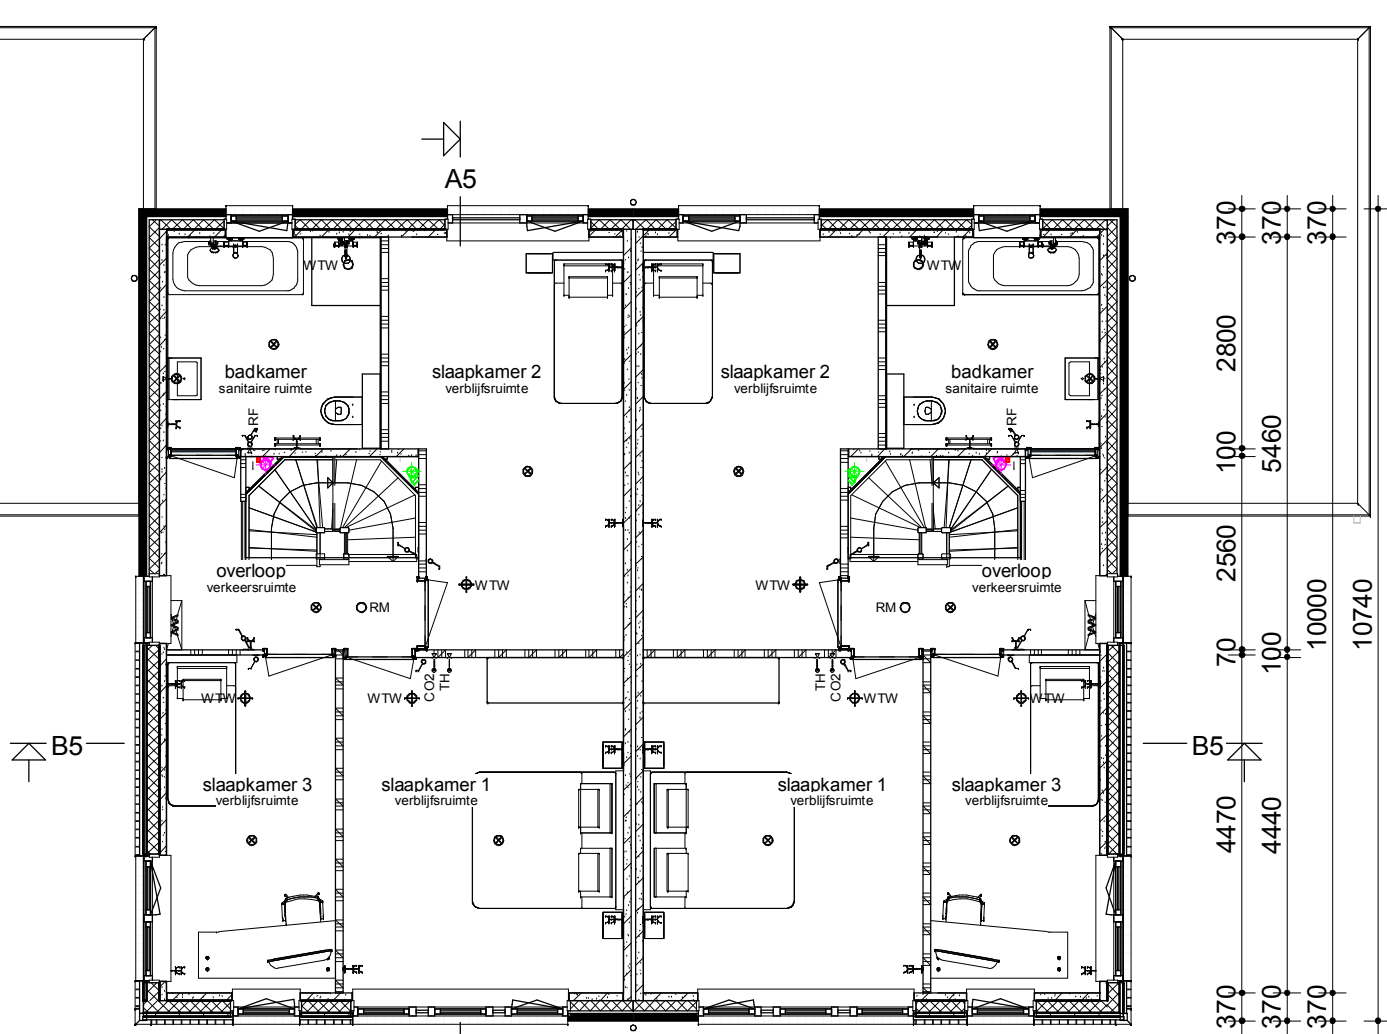



Verdieping

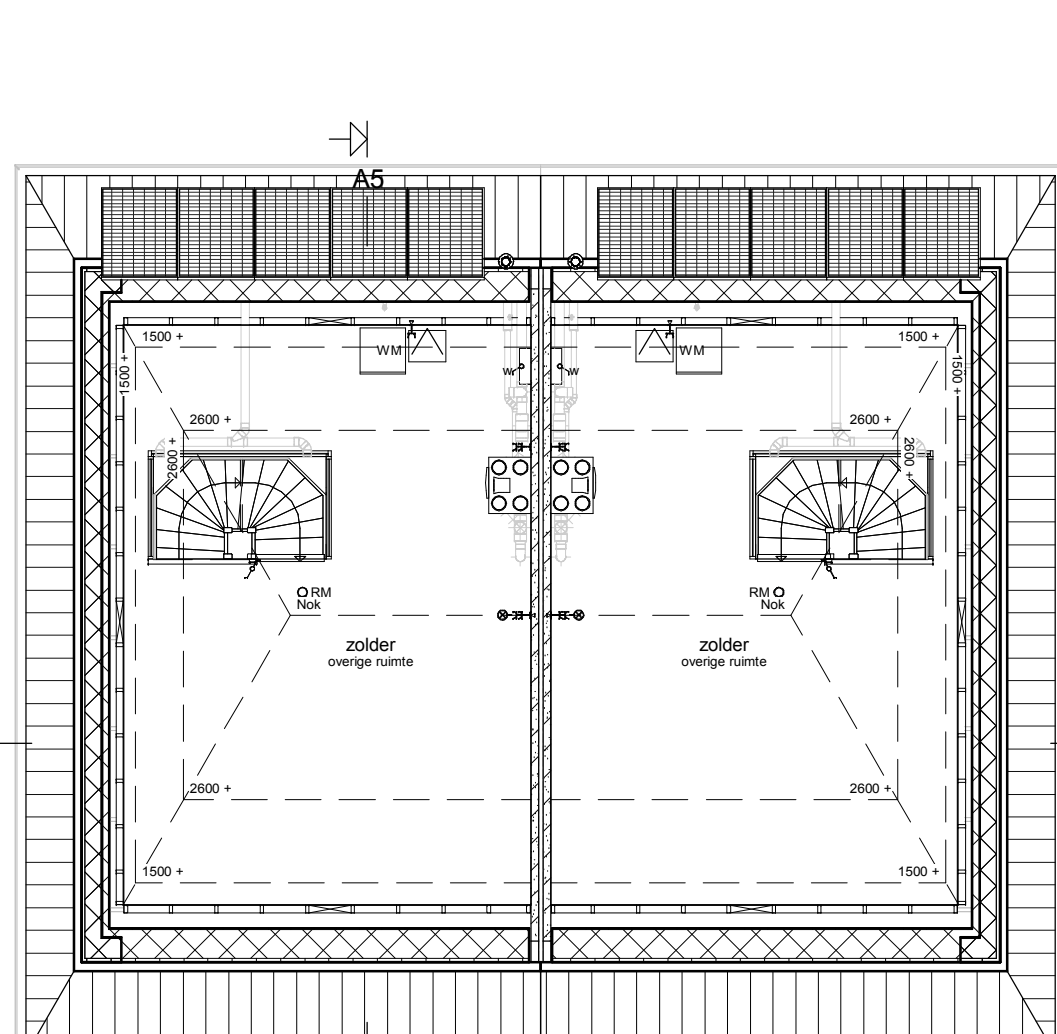


Zolder

Renvooi

- Metselwerk
- Isolatie
- Betonnen wand
- Kalkzandsteen wand
- Lichte scheidingwand
- Dragend knieschot incl. afneembaar paneel tpv kruis
- Vloerverwarmingsverdelers
- WTW box
- WP
- Warmtepomp
- Omvormer t.b.v. PV-panelen
- Meterkast
- Kruipruik
- WM
- Opstelplaats wasmachine
- Radiator
- Enkele schakelaar
- Dubbele schakelaar
- Wisselschakelaar
- Standen schakelaar t.b.v. ventilatiesysteem
- Enkele wandcontactdoos met randaarde
- Dubbele wandcontactdoos geaard (boven elkaar)
- Dubbele wandcontactdoos geaard (naast elkaar)
- Plafondlichtpunt
- Wandlichtpunt
- Rookmelder
- WTW retourventiel
- MV afvoerpunt
- MV afvoerpunt wand
- WTW inblaasventiel
- WTW retourventiel wand
- Th
- Thermostaat
- THL
- Thermostaatleiding
- LL
- Loze leiding
- Bel
- Beldrukker
- CO2
- CO2 bedieningspaneel
- HWA
- Hemelwaterafvoer

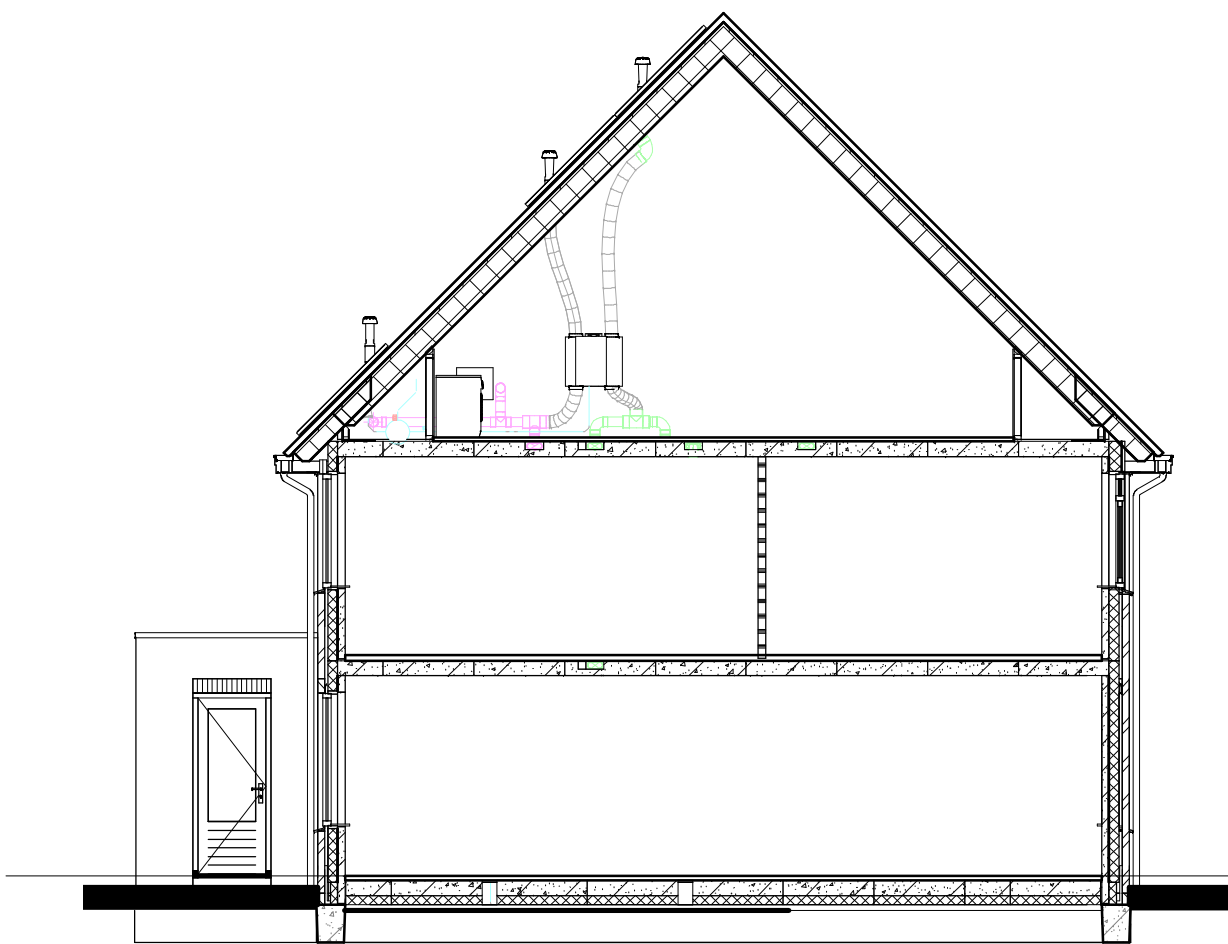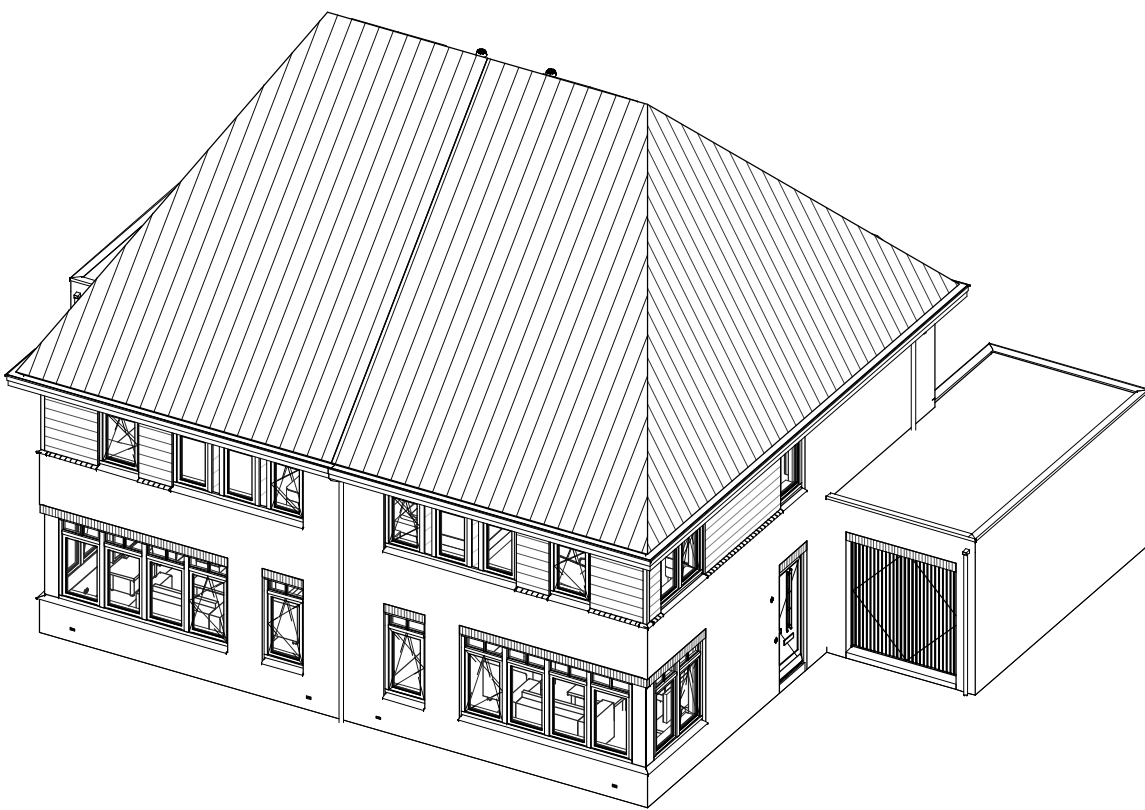

Doorsnede AA

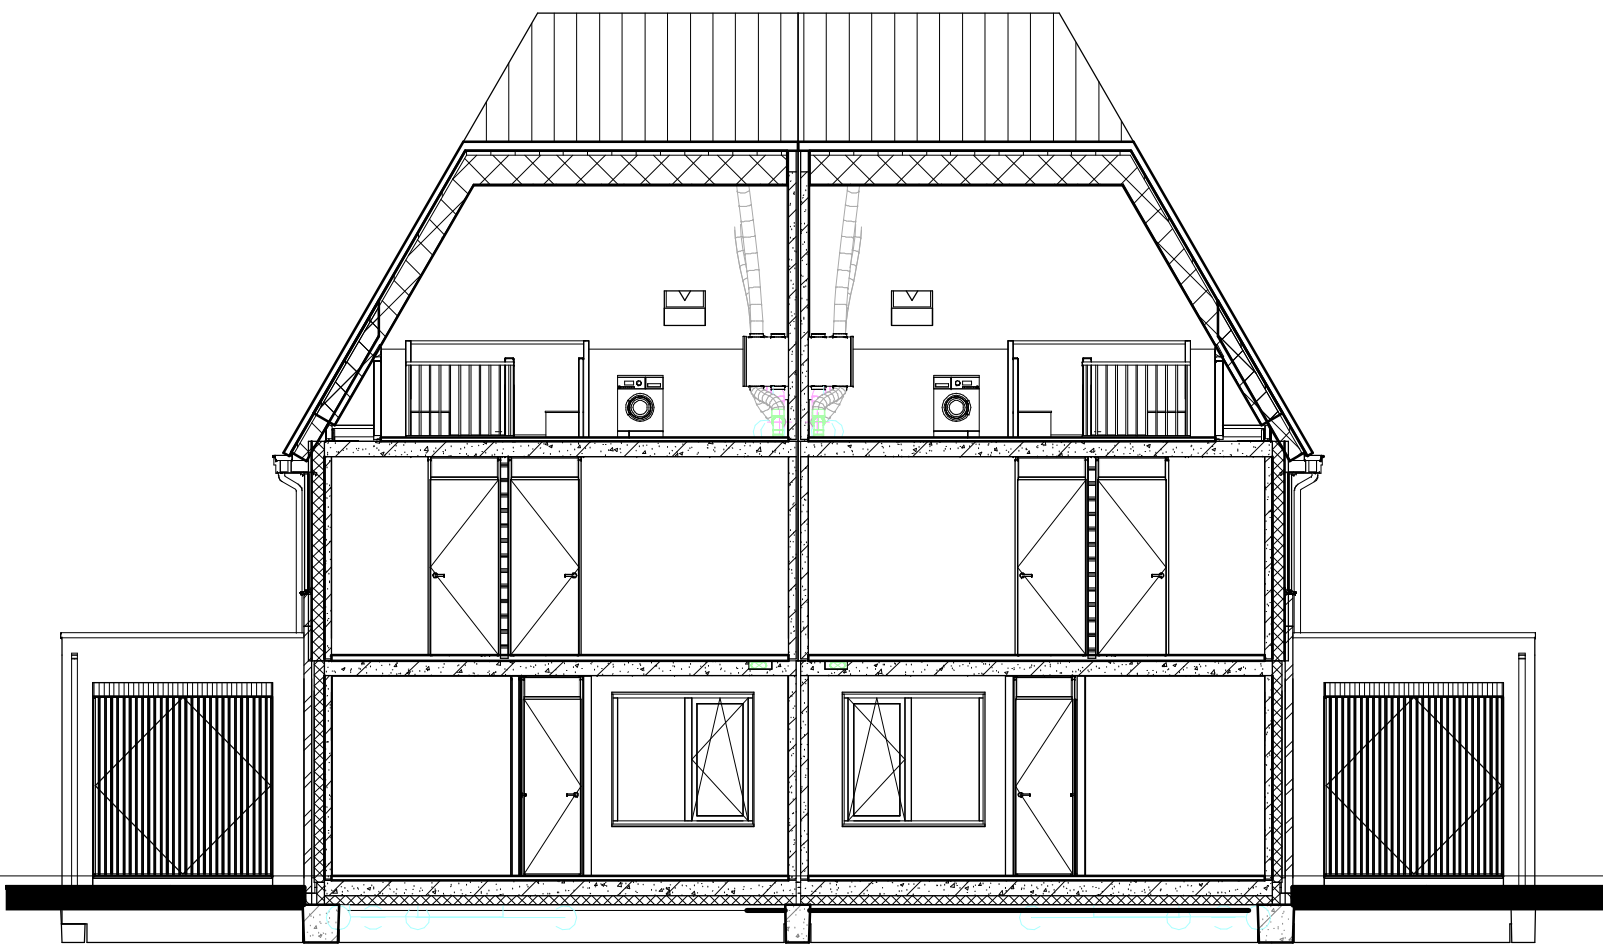

Doorsnede BB

opmerkingen/ gecontroleerd:	Wijz.: Gf.: d.d.: Omschrijving wijzigingen:
Bouwconcept:	project: 14 woningen type "Madame" Plan "Wijnbergen 5/6" te Doetinchem
IDENTIS DOOR ROOSDOM TIJHUIS	opdrachtgever: Roosdom Tijhuis b.v.
RoosdomTijhuis	onderdeel: Verkooptekening kavel 108-109
Bouwbedrijf Roosdom Tjhuis bv Julesstraat 6 Postbus 237 7460 AE RUSSEN TELEFOON 0548 51 80 24 E-MAIL: info@roosdomtijhuis.nl WEBSITE: www.roosdomtijhuis.nl	architect: M. Ebberink
	schaal: 1:100
	datum: 09-07-2021
	tek. nr.: V-01f
	werk nr.: 5742