




Voorgevel




Linker zijgevel




Achtergevel

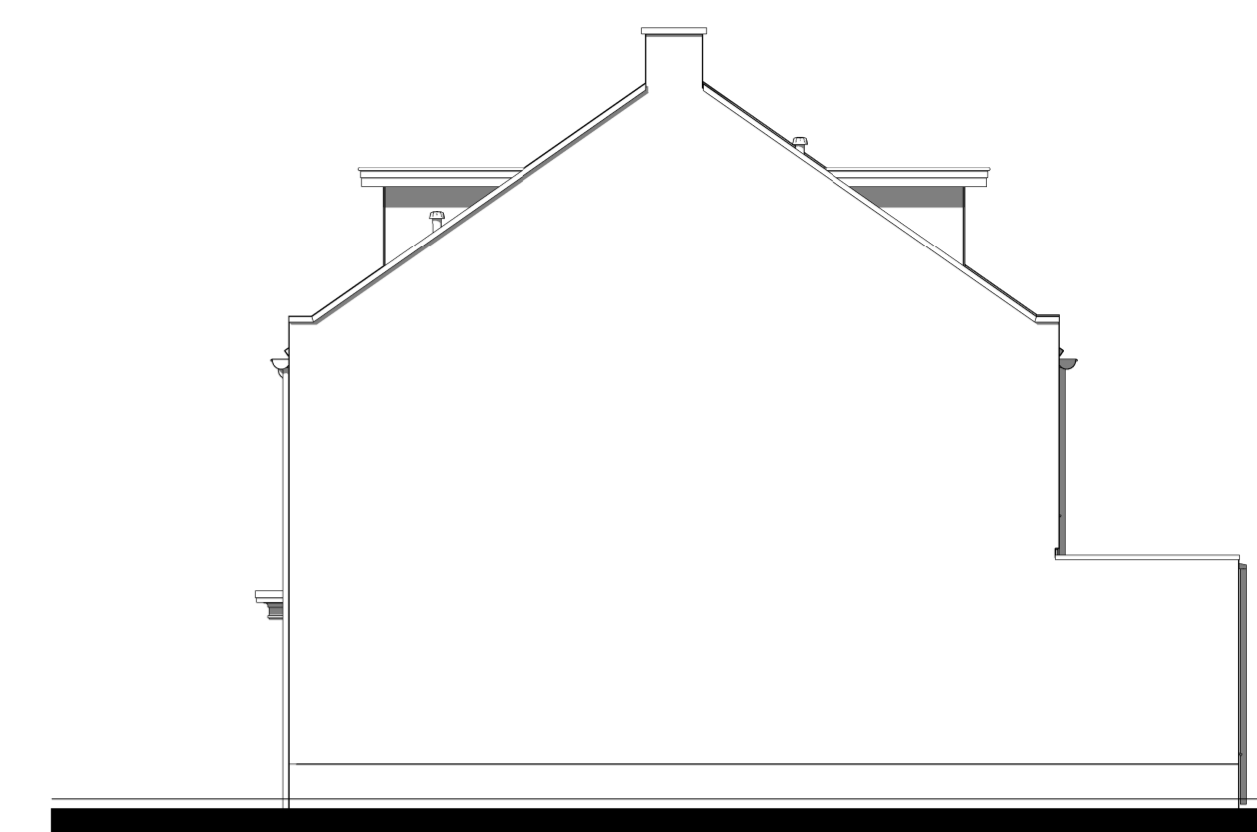


Rechter zijgevel

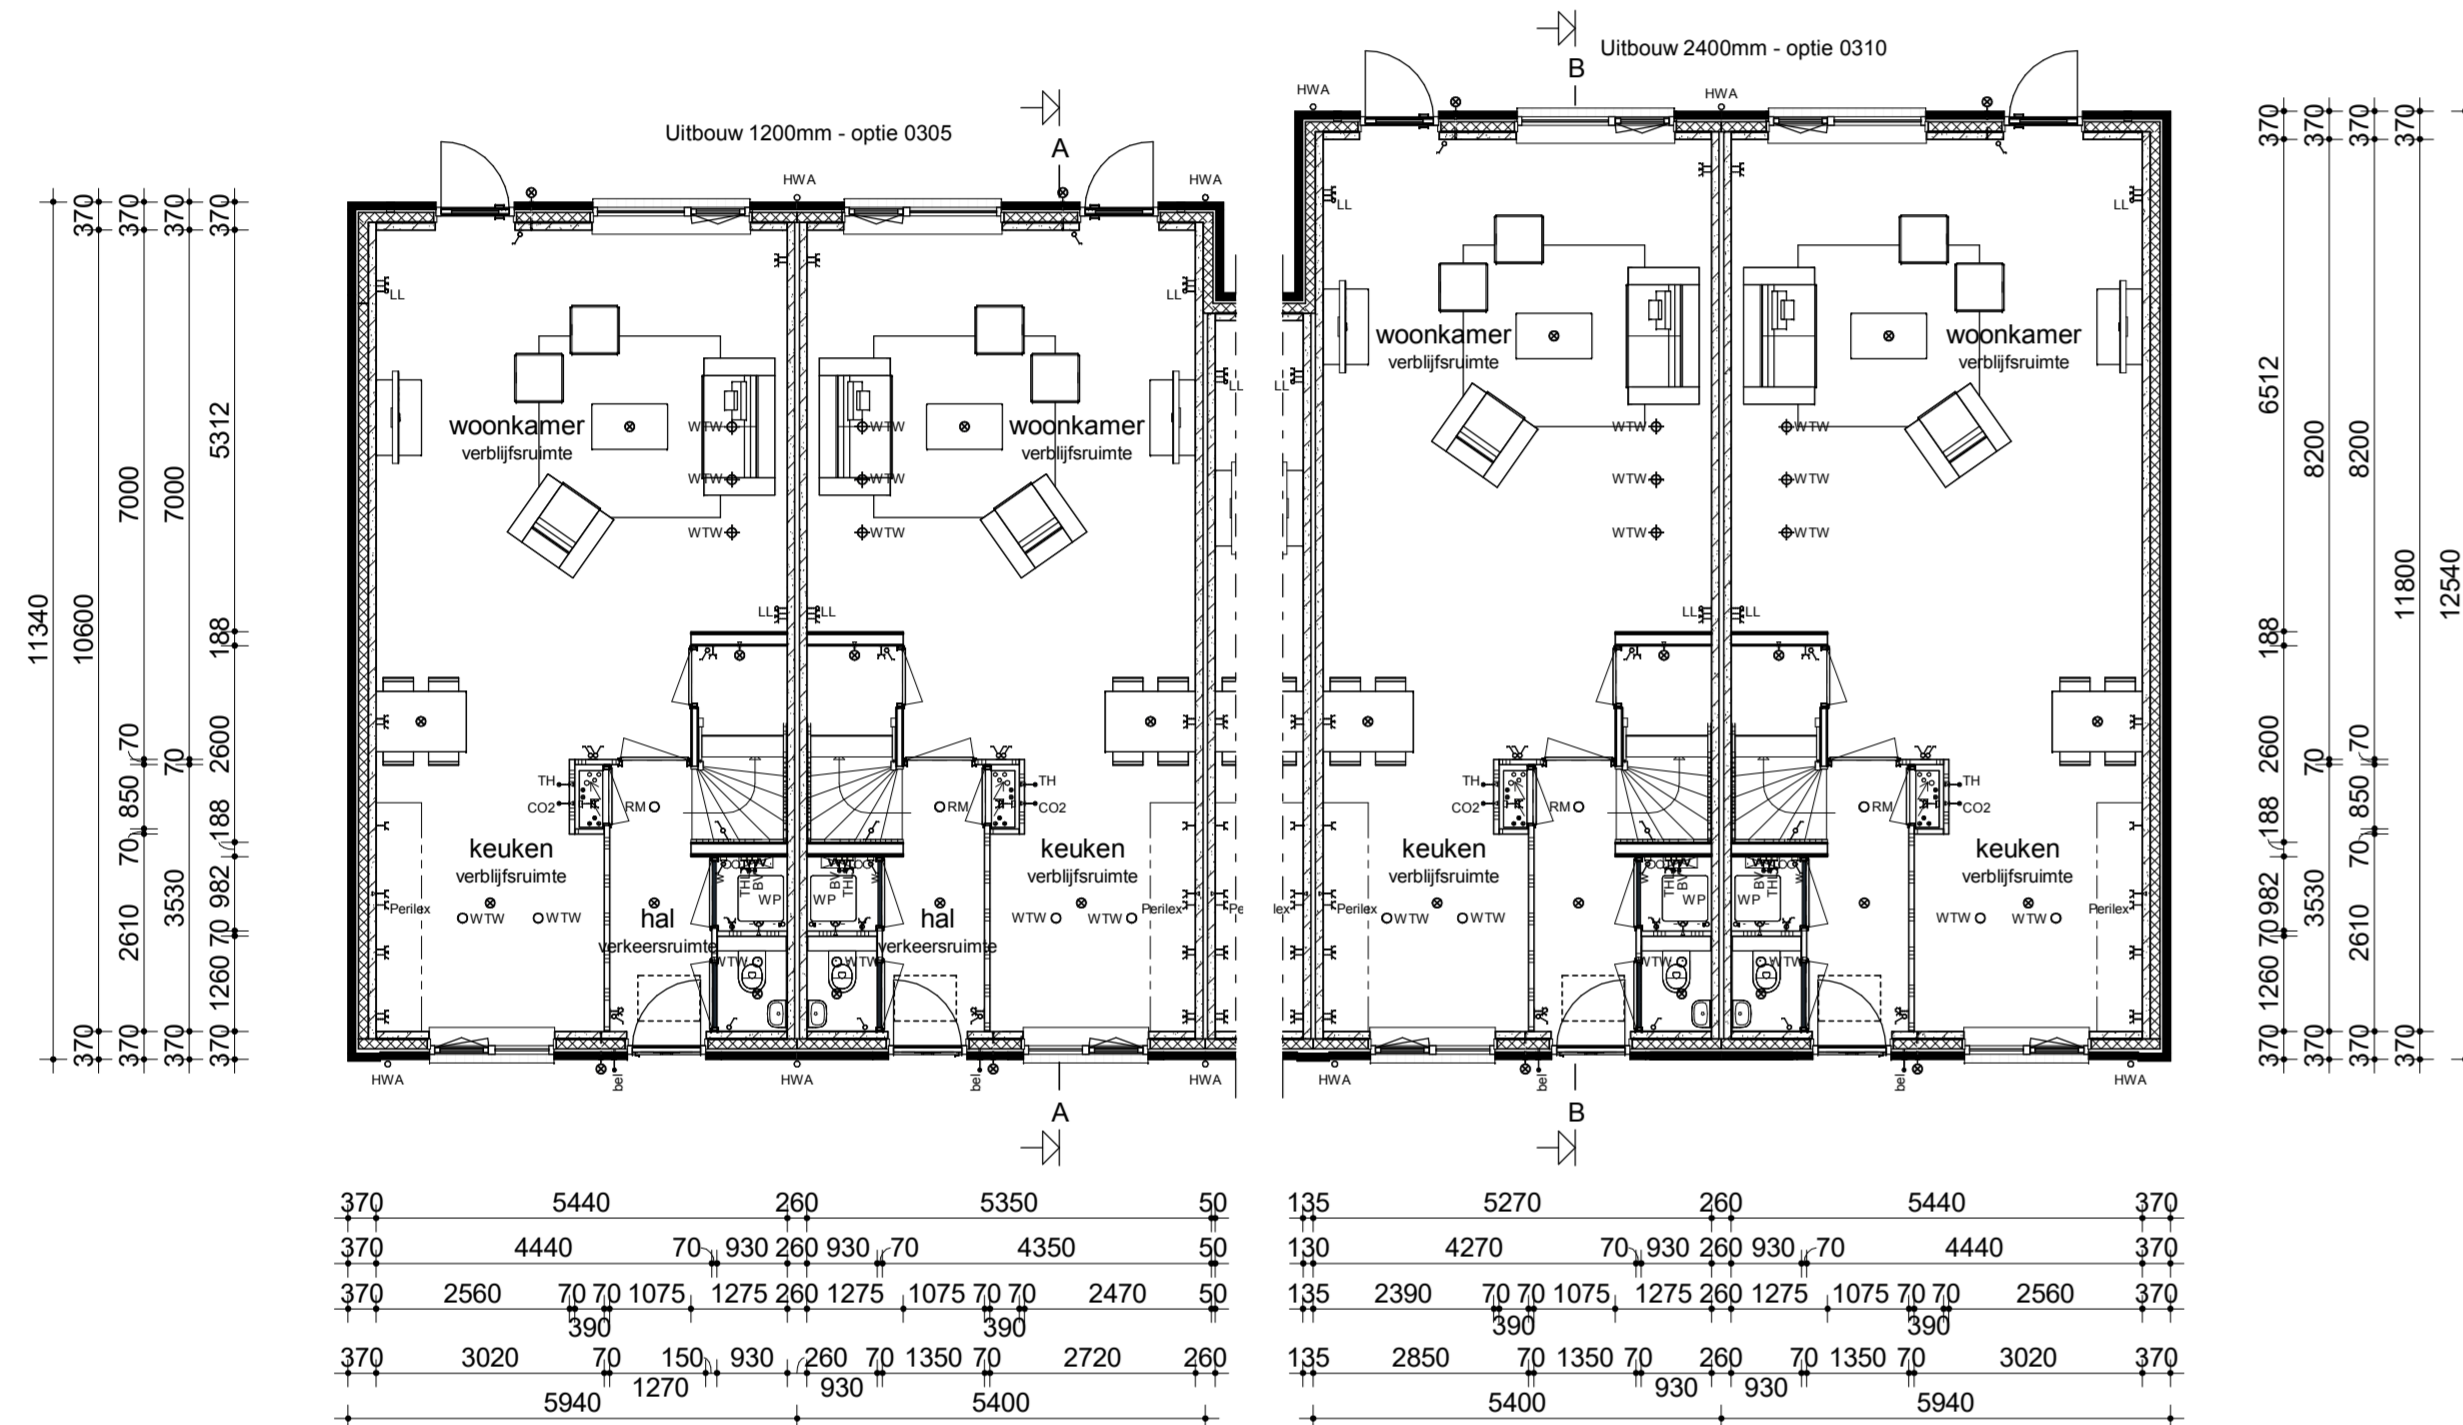


Begane grond

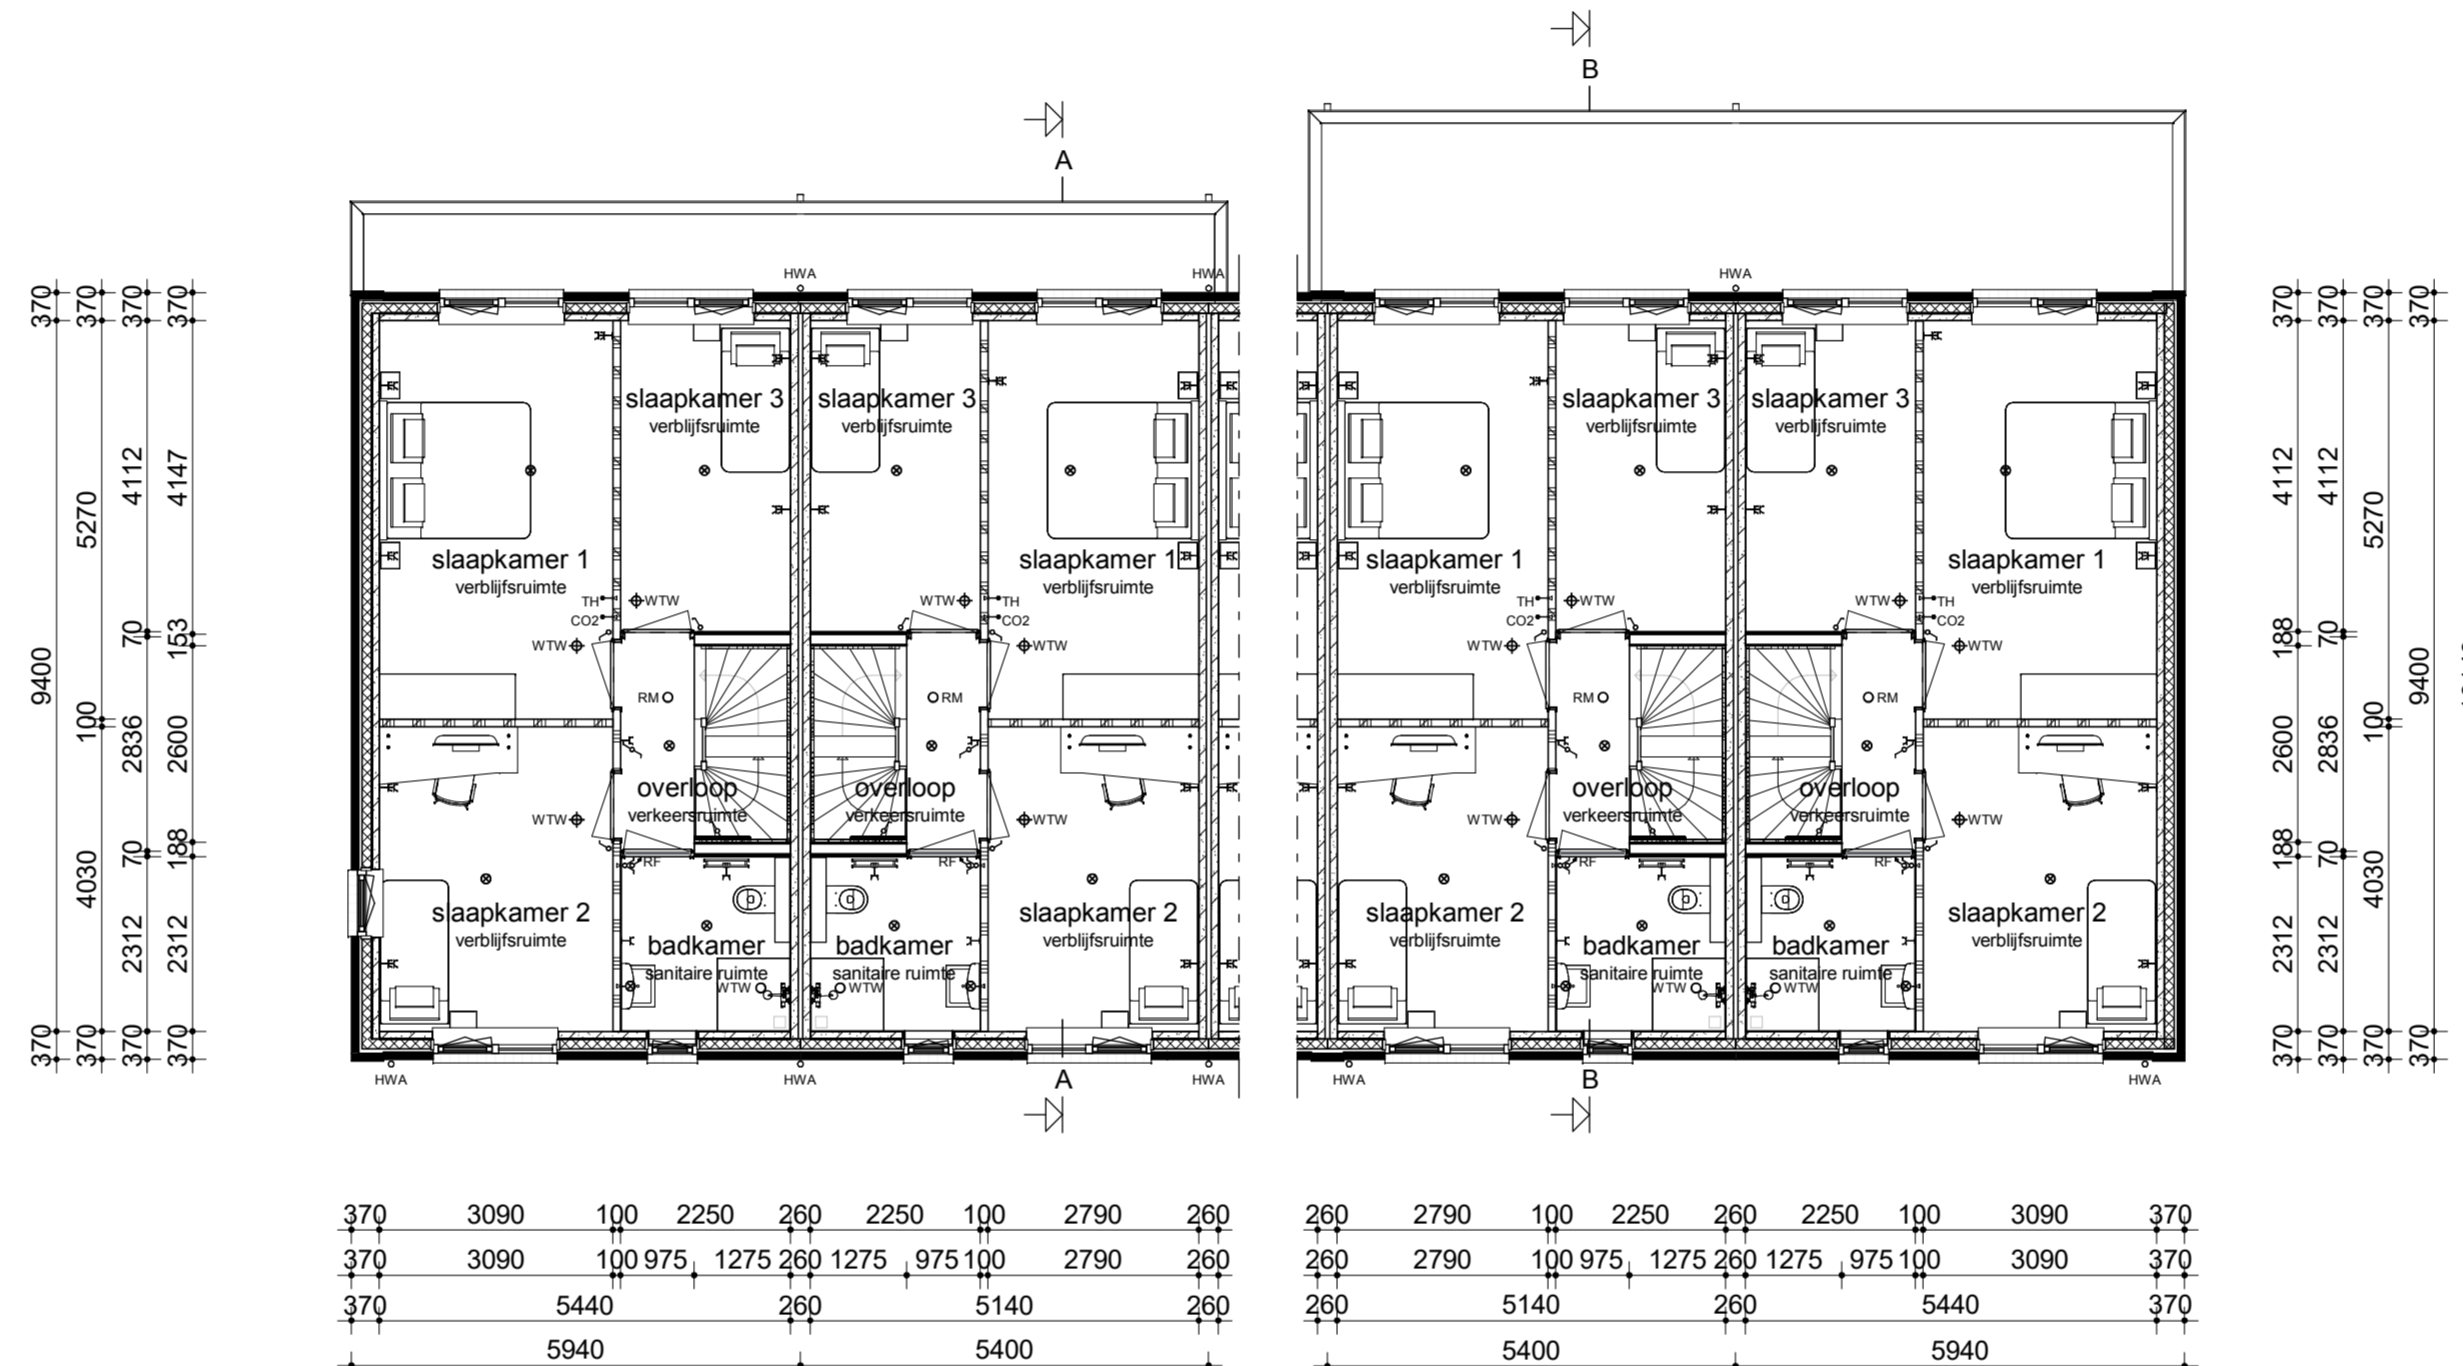


Verdieping

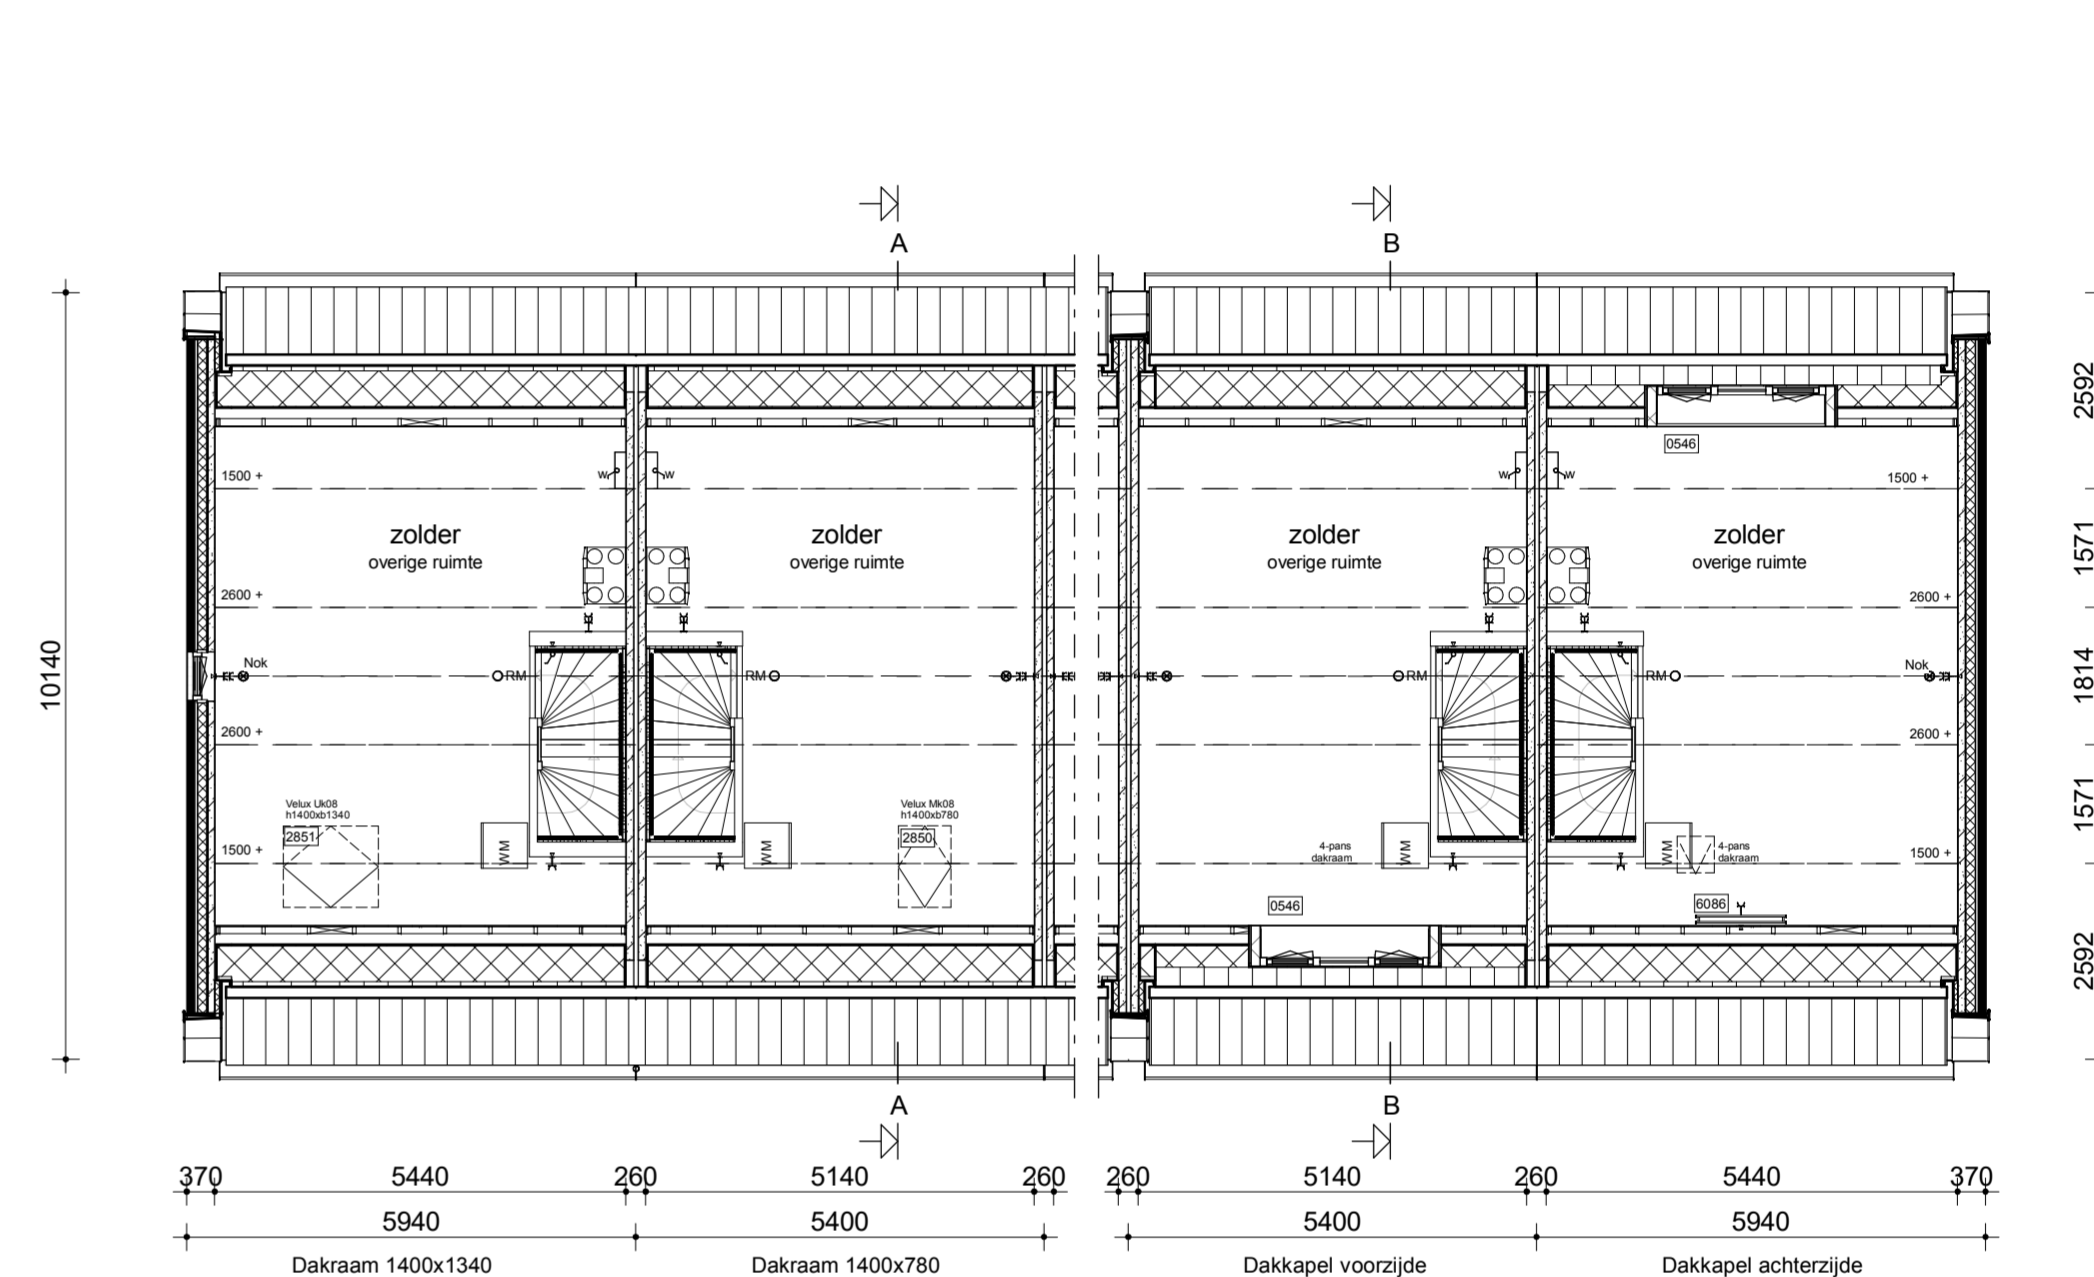

Zolder

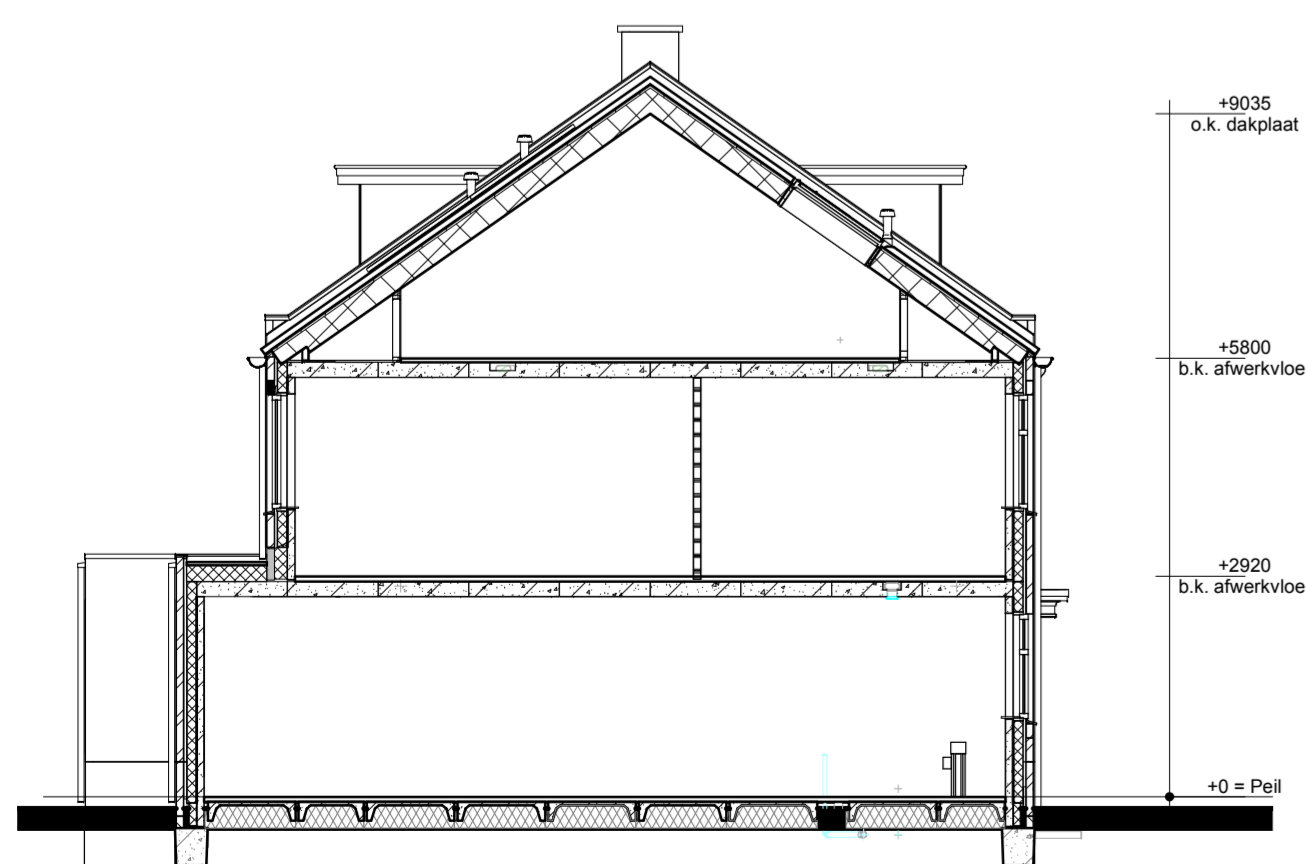


Doorsnede A-A

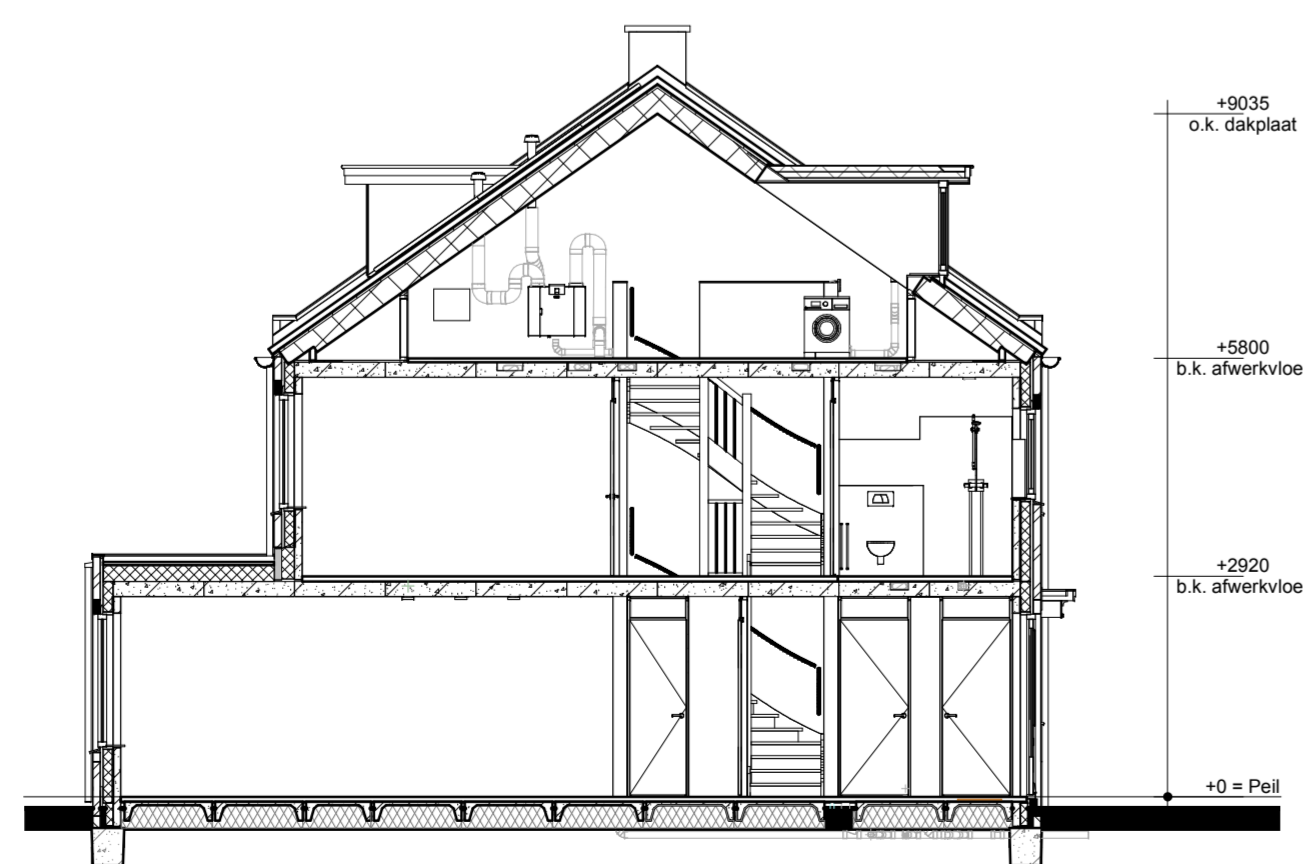

Doorsnede B-B

Renvoor

- Metselwerk
- Isolatie
- Betonnen wand
- Lichte scheidingwand
- Dragend knieschot incl. afneembaar paneel tpv kruis
- Vloerverwarmingsverdelers
- WTW box
- Warmtepomp
- Omvormer t.b.v. PV-panelen
- Meterkast
- Kruipruimte
- Opstelplaats wasmachine
- Radiator
- Enkele schakelaar
- Dubbele schakelaar
- Wisselschakelaar
- RF schakelaar t.b.v. ventilatiesysteem
- Enkele wandcontactdoos met randaarde
- Dubbele wandcontactdoos gearad (boven elkaar)
- Dubbele wandcontactdoos gearad (naast elkaar)
- Piafondlichtpunt
- Wandlichtpunt
- ORM
- Rookmelder
- OMTW WTW retourventiel
- OMV MV afvoerpunt
- IMV MV afvoerpunt wand
- Φ-WTW WTW inblaasventiel
- I WTW WTW retourventiel wand
- TH Thermostaat
- THL Thermostaatleiding
- LL Loze leiding
- Bel Beldrukker
- CO2 CO2 bedieningspaneel
- Buitenkraan zonder afvoerpunt
- HWA Hemelwaterafvoer

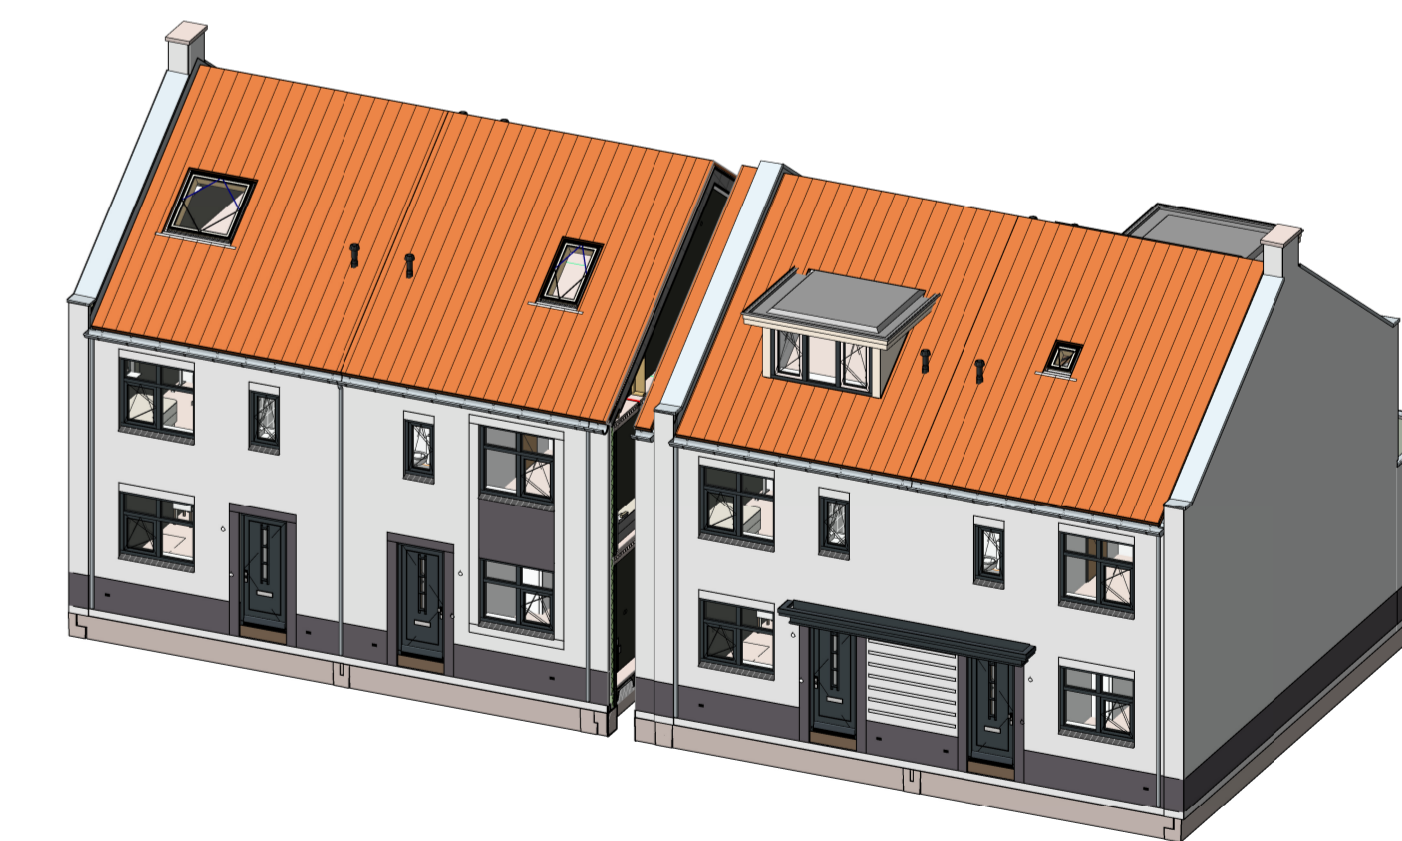

opmerkingen/ geconsolideerd:		HVe	
Bouwconcept:		project: 17 woningen "Plan Marshoogte" te Hardenberg	
<b>IDENTIS</b> DOOR ROOSDOM TIJHUIS		opdrachtgever: Bouwbedrijf Roosdom Tijhuis B.V.	
Bouwbedrijf Roosdom Tijhuis B.V. Jutestraat 5 Postbus 237 7460 AE RUSSEN TELEFOON 0545 51 80 24 E-MAIL info@roosdomtijhuis.nl WEBSITE www.roosdomtijhuis.nl		ontwerper: B. Nijland	
RoosdomTijhuis		schaal: 1:100	
datum: 18-10-2021		tek. nr.: V-01d	
tek. nr.: V-01d		werk nr.: 5705	