


Voorgevel




Linker zijgevel

Achtergevel


Rechter zijgevel

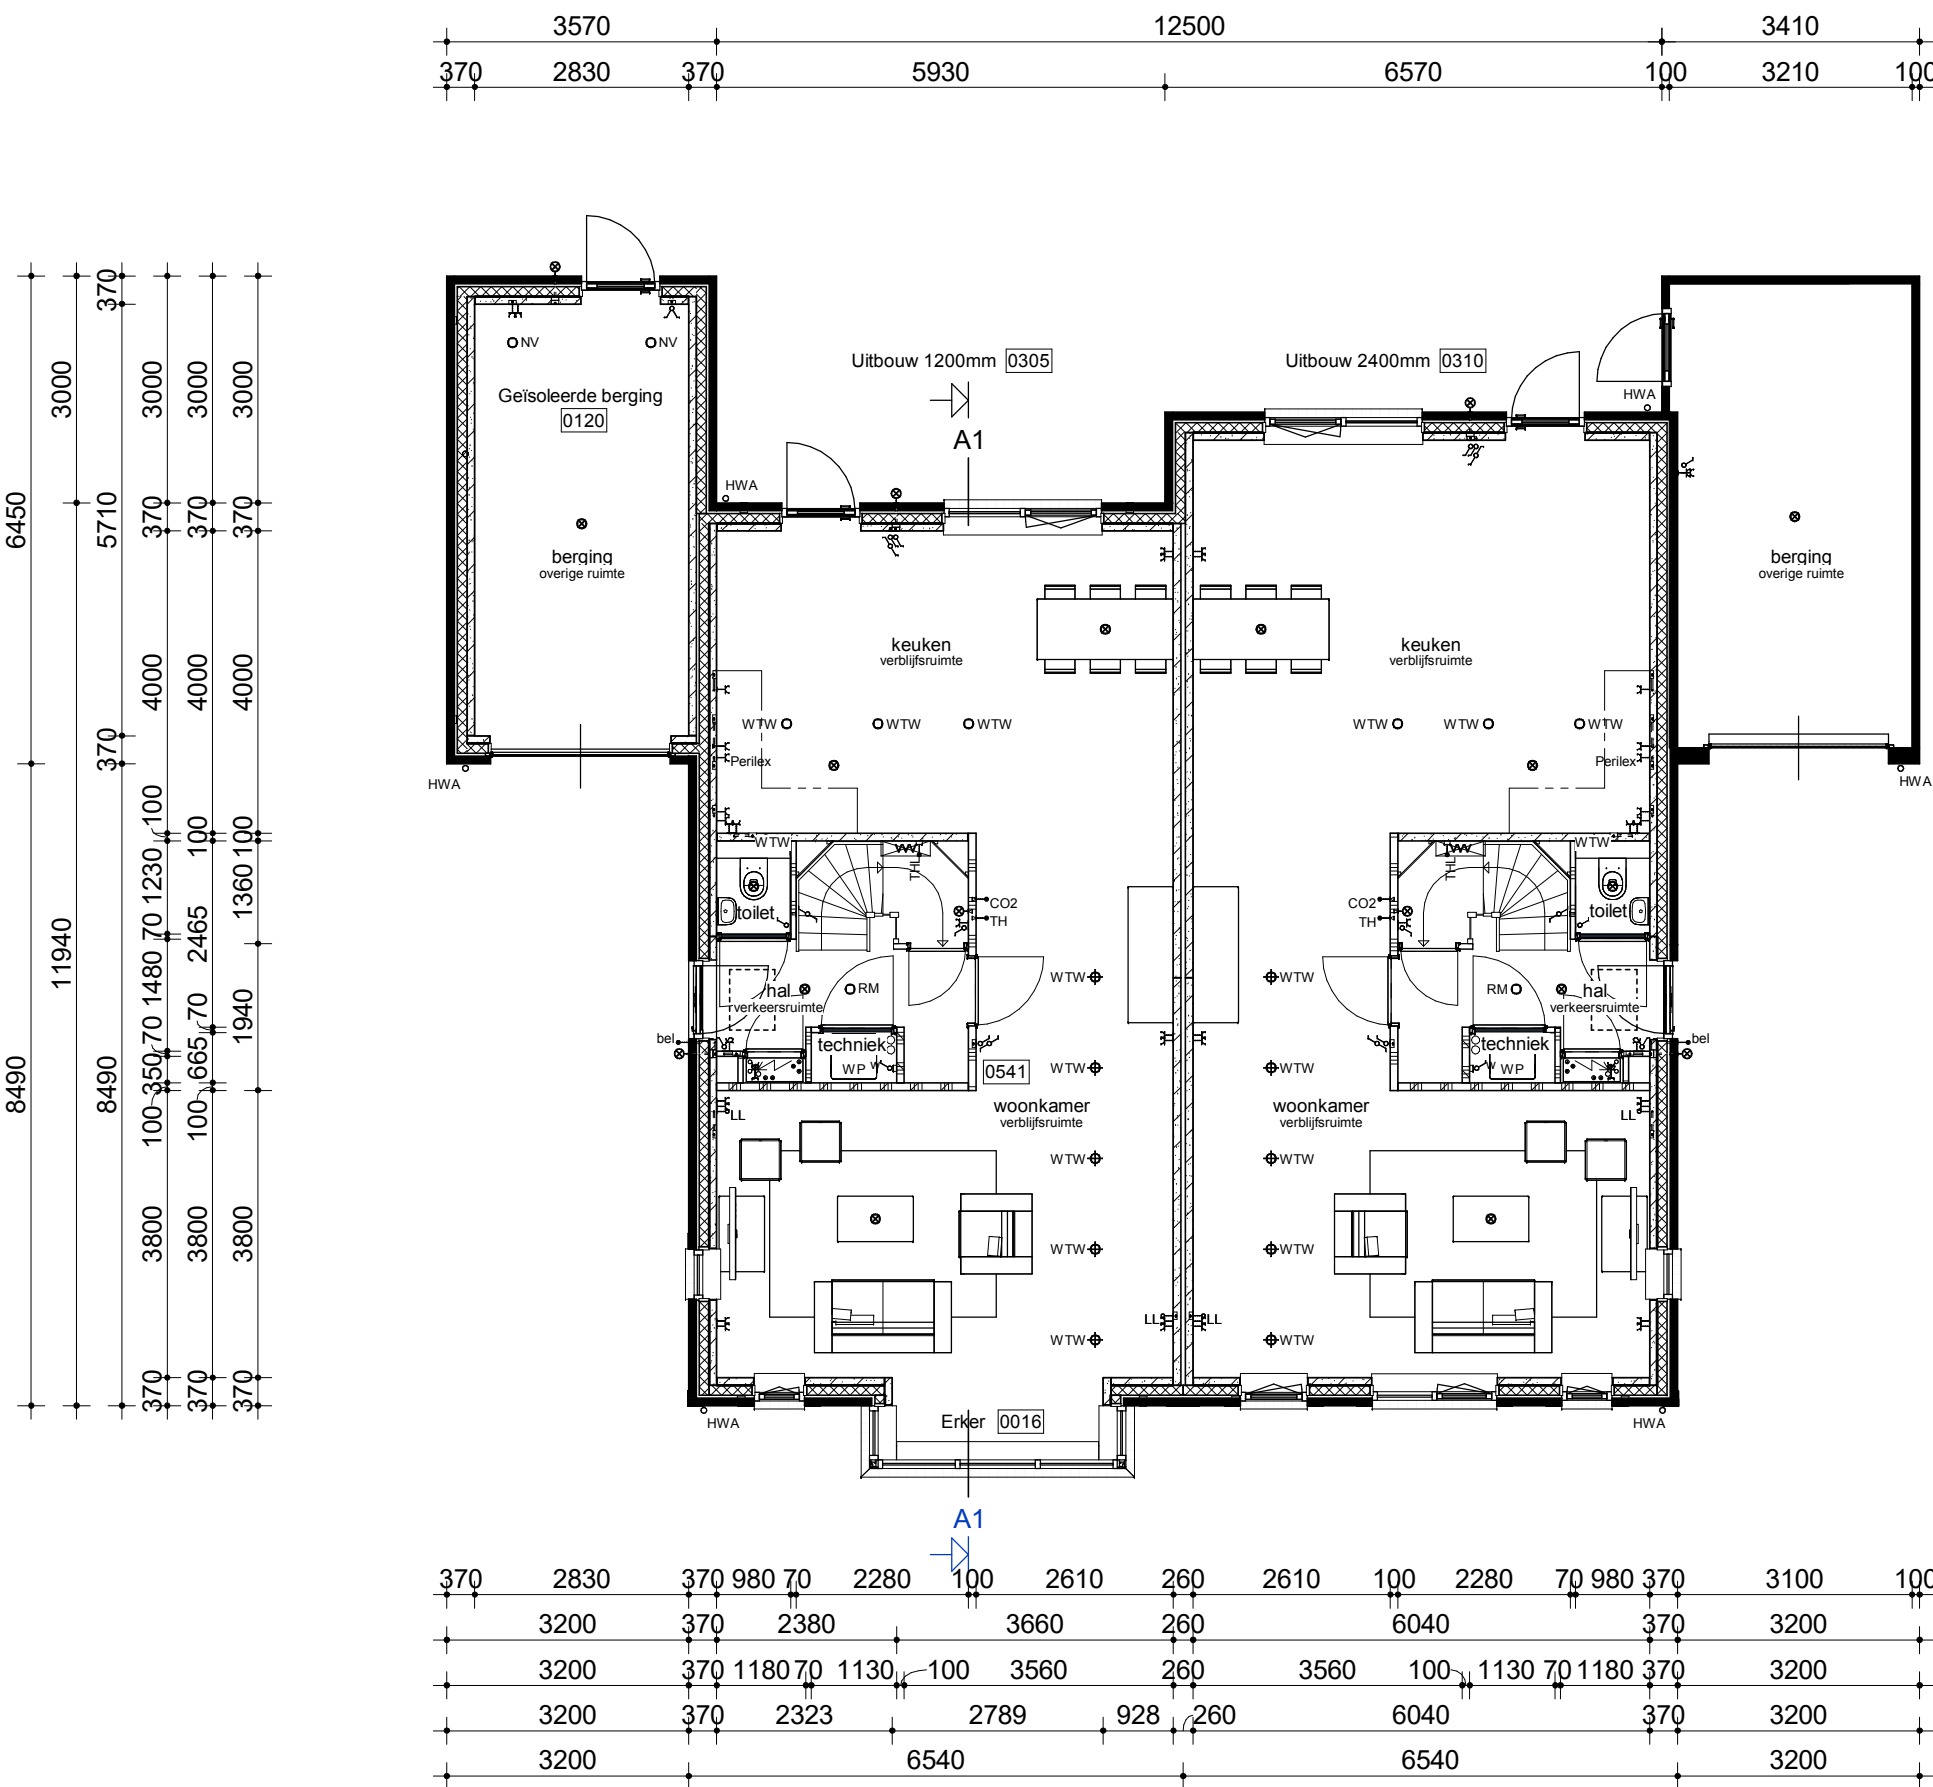

Begane grond

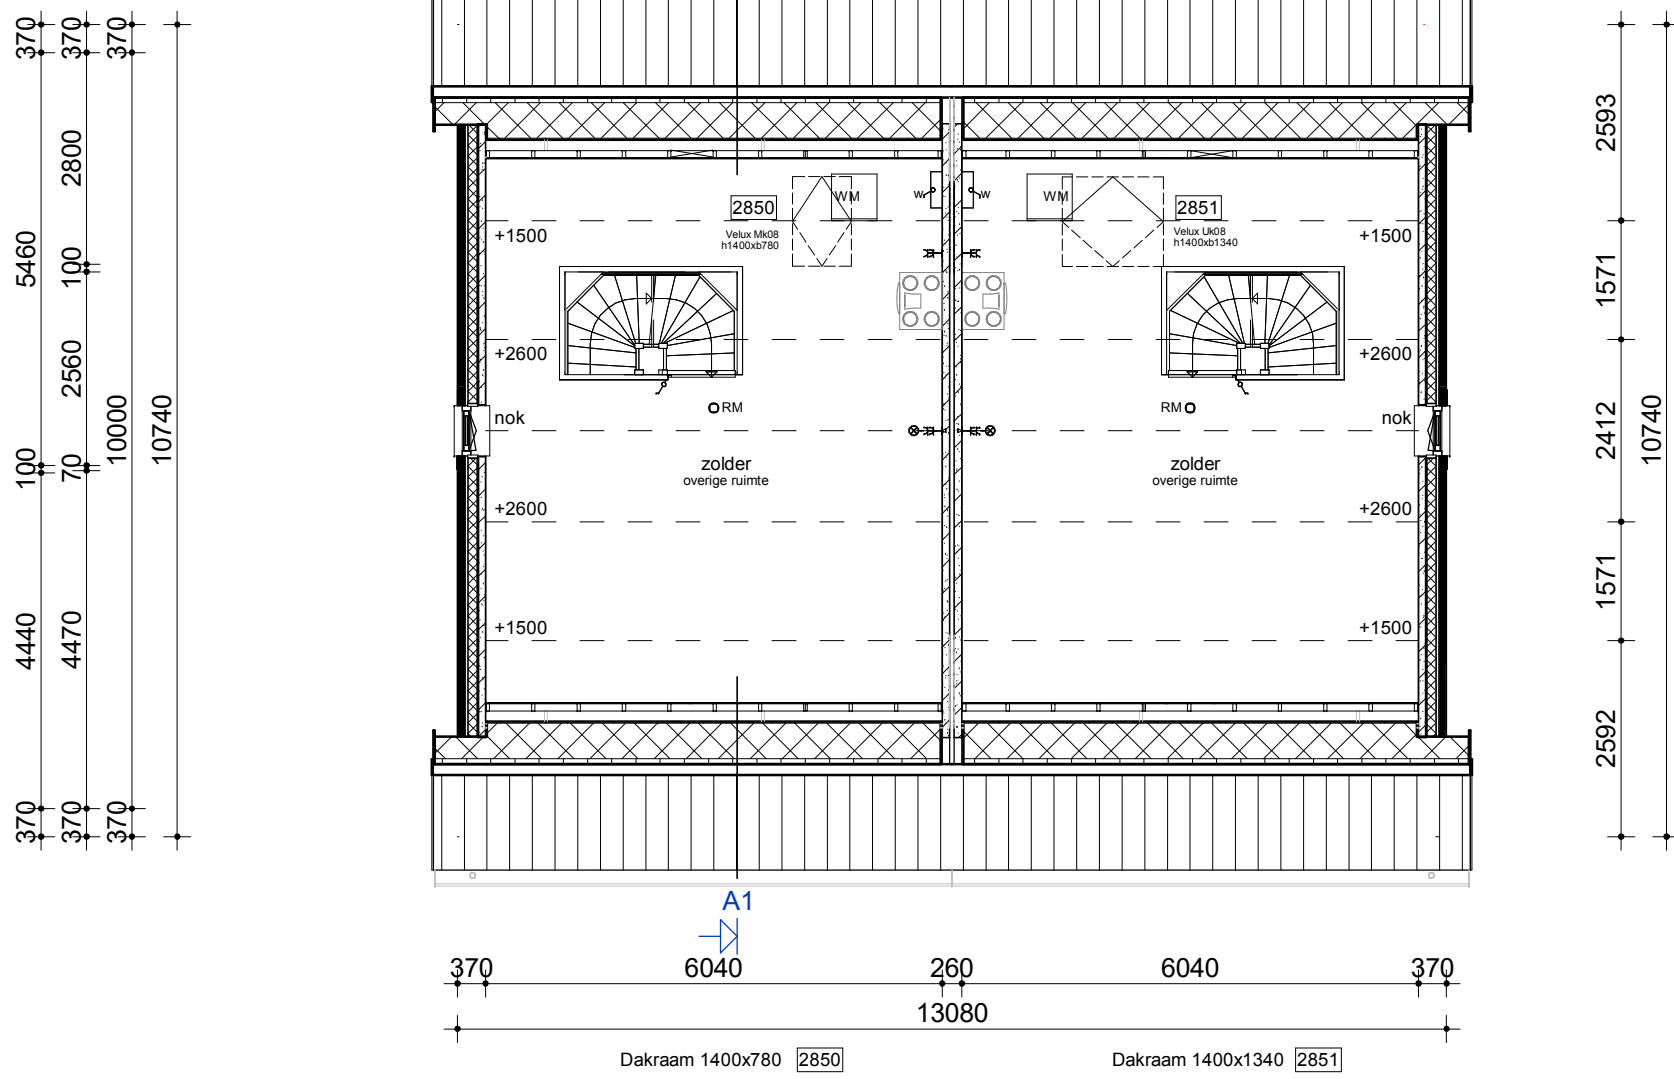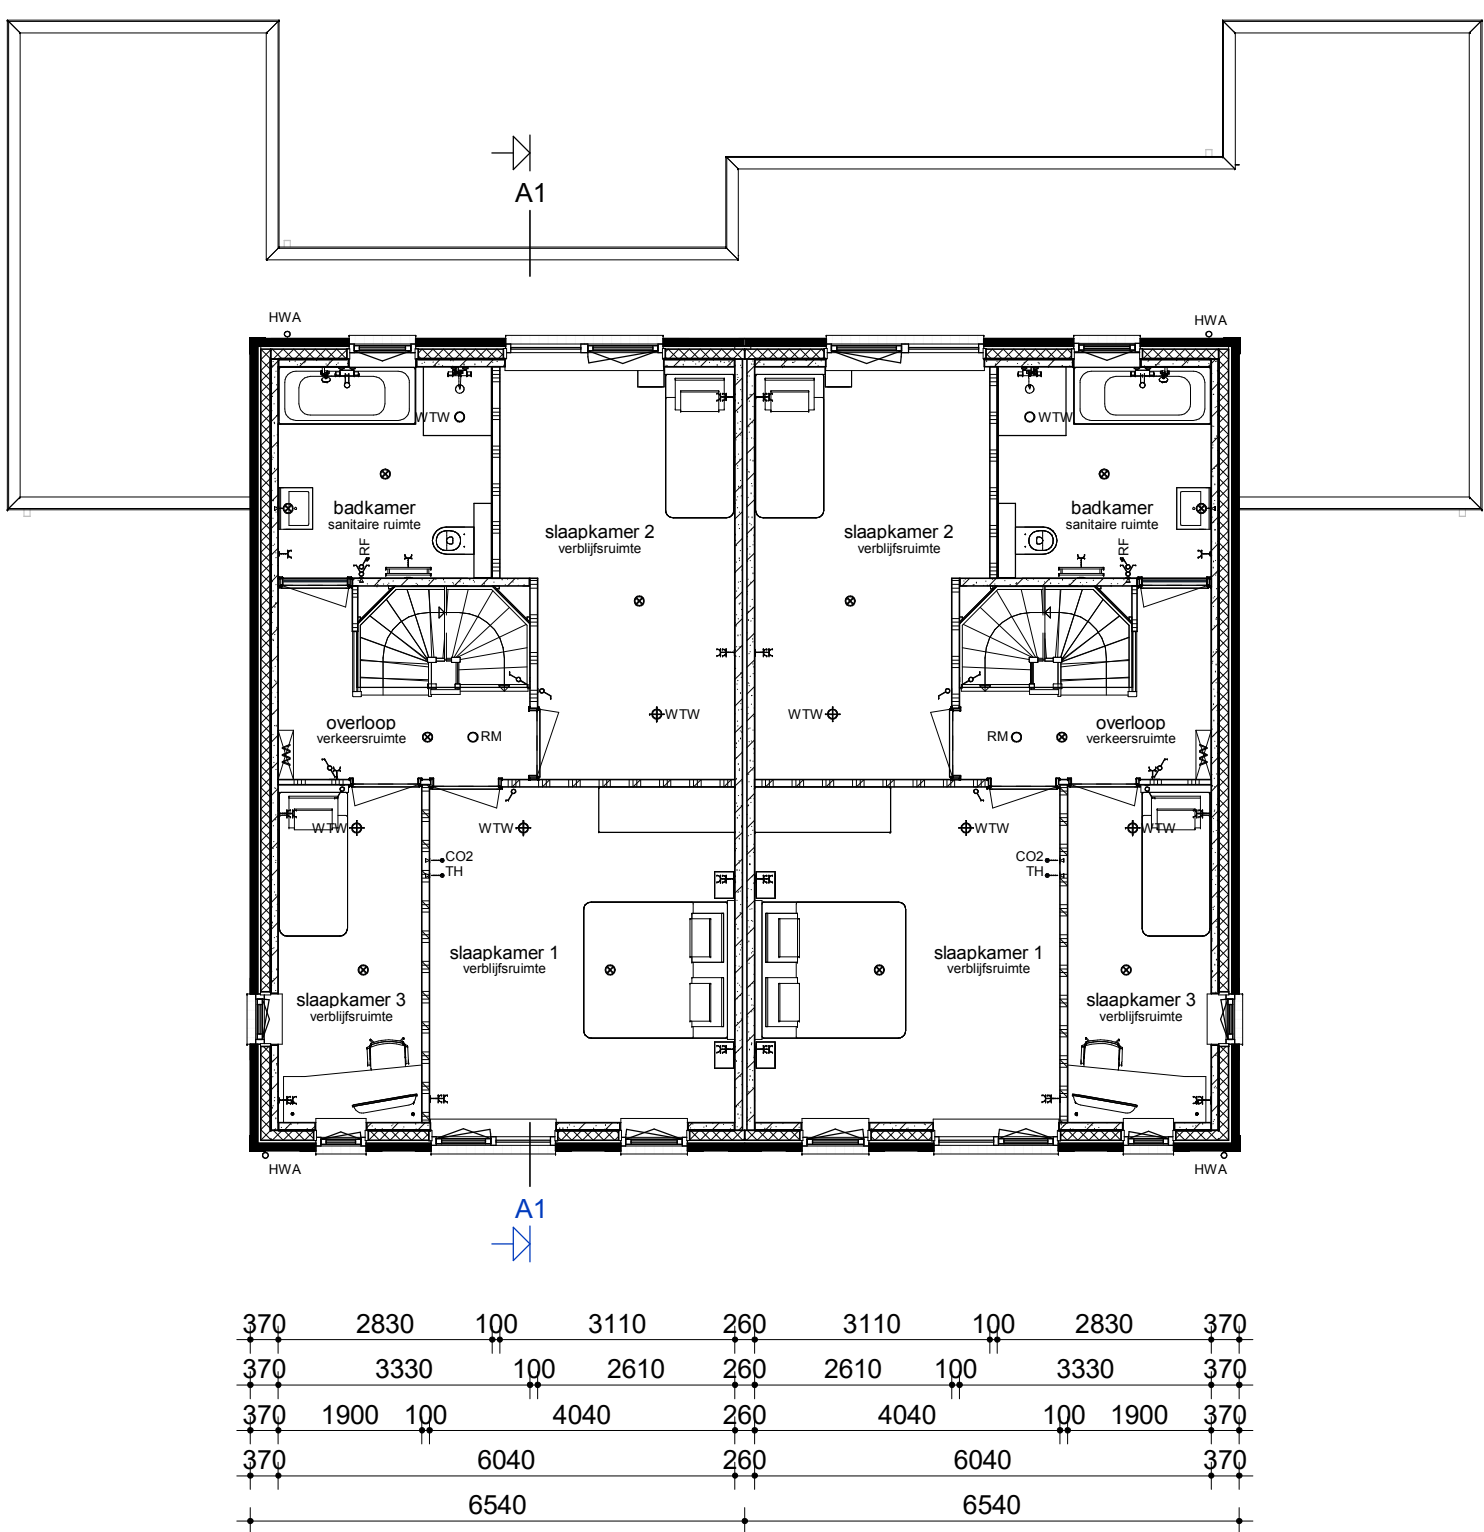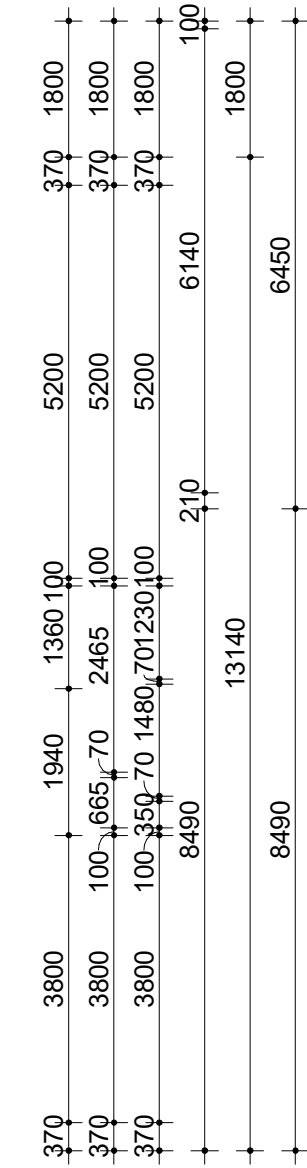

Zolder

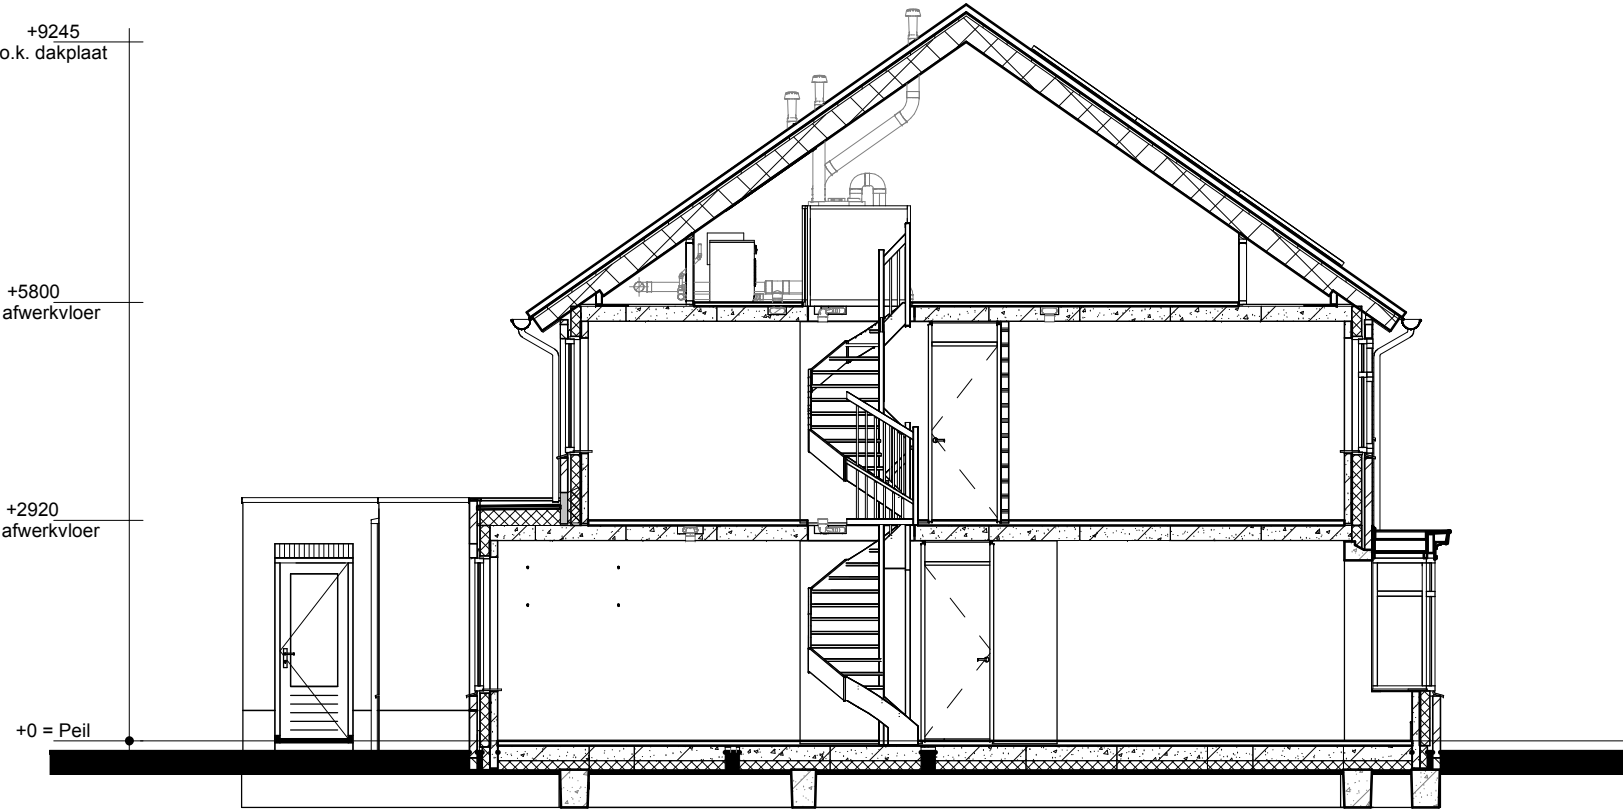

Doorsnede A1-A1

Renvooi

- Metselwerk
- Isolatie
- Betonnen wand
- Lichte scheidelingswand
- Dragend knieschot incl. afneembaar paneel tpv kruis
- Vloerverwarmingsverdelers
- WTW box
- WP Warmtepomp
- Omvormer t.b.v. PV-panelen
- Meterkast
- Kruipruimte
- WM Opstelplaats wasmachine
- Radiator

Verdieping

- Enkele schakelaar
- Dubbele schakelaar
- Wisselschakelaar
- RF schakelaar t.b.v. ventilatiesysteem
- Enkele wandcontactdoos met randaarde
- Dubbele wandcontactdoos geaard (boven elkaar)
- Dubbele wandcontactdoos geaard (naast elkaar)
- Plafondlichtpunt
- Wandlichtpunt
- Rookmelder
- WTW retourventiel
- WTW inblaasventiel
- WTW retourventiel wand
- Thermostaat
- Loze leiding
- Beldrukker
- CO2 CO2 bedieningspaneel
- HWA Hemelwaterafvoer

opmerkingen/ gecontroleerd:	Wij: 1		Gef.: d.d.: 19-10-2021	Omschrijving wijzigingen: Verwerken opmerkingen
HVe				
Bouwconcept:		project:		
IDENTIS DOOR ROOSDOM TIJHUIS		17 woningen "Plan Marshoogte" te Hardenberg		
		opdrachtgever:		
		Bouwbedrijf Roosdom Tijhuis B.V.		
 RoosdomTijhuis		onderdeel:		
		Opties kavel 32-33, 34-35		
Bouwbedrijf Roosdom Tijhuis bv Jutestraat 8 Postbus 237 7460 AE RUSSSEN TELEFOON 0484 51 80 24 E-MAIL info@roosdomtijhuis.nl WEBSITE www.roosdomtijhuis.nl		architect:		schaal:
		B.Nijland		1:100
		datum:	tek. nr.:	werk nr.:
		19-10-2021	V-01d	5706
		printdatum: 19-10-2021 10:45:57		