
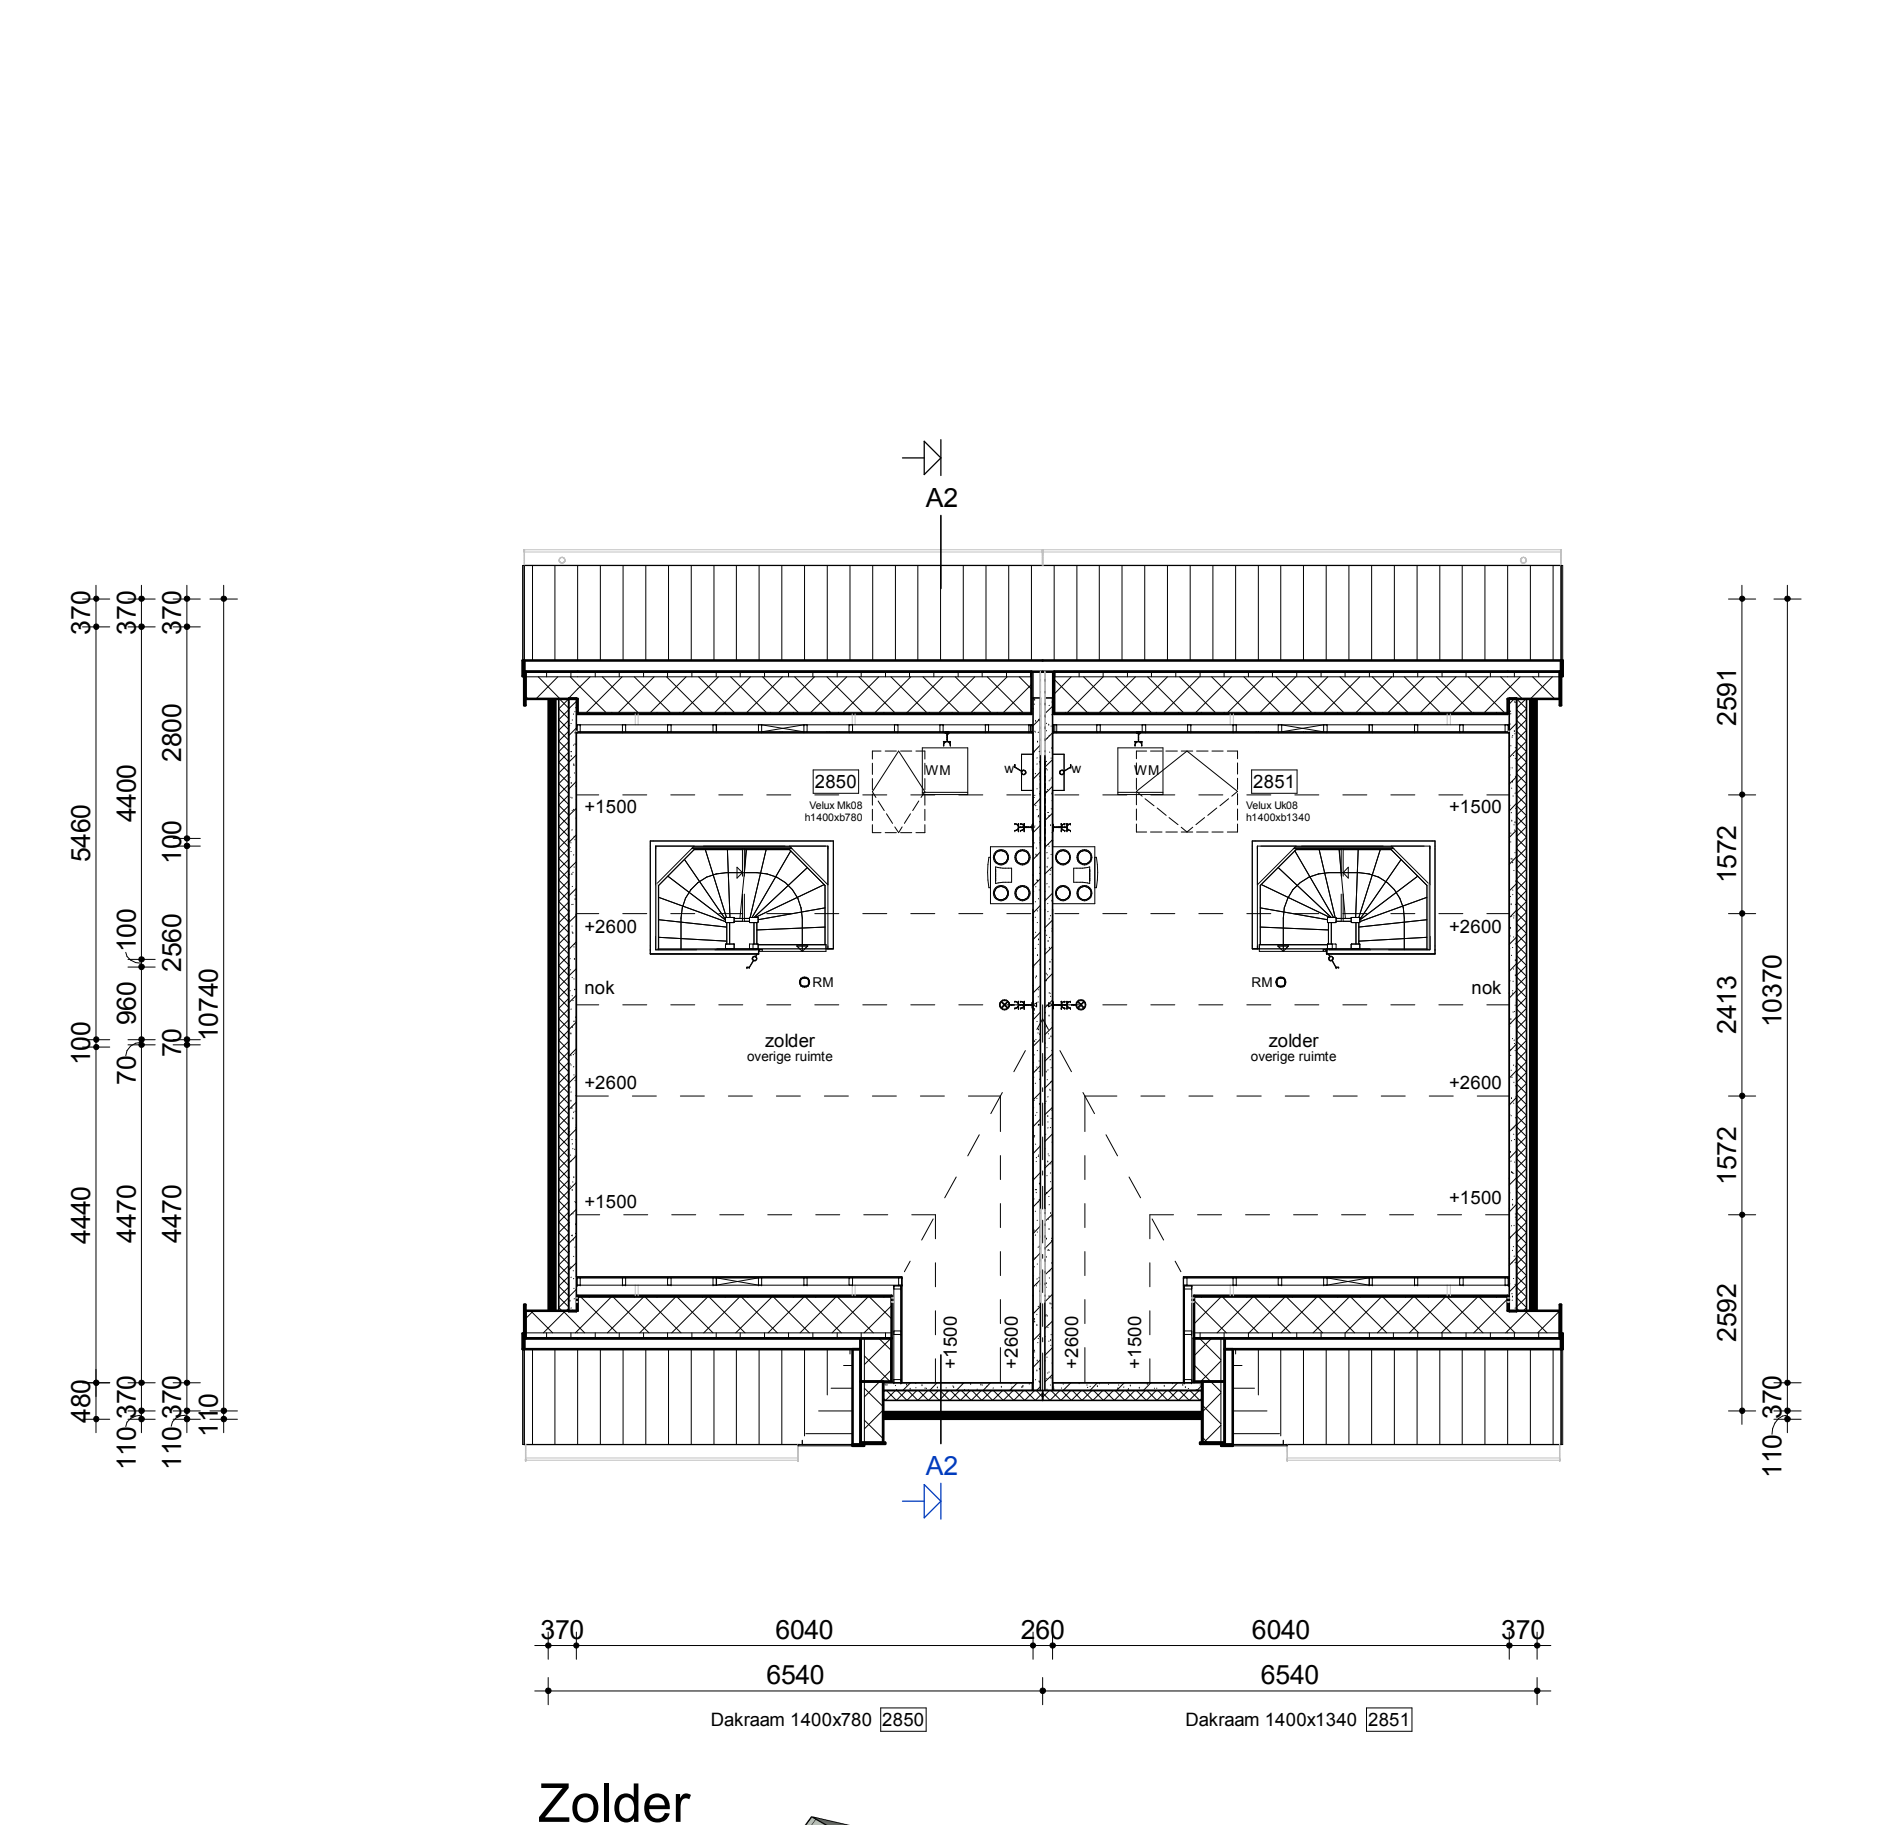
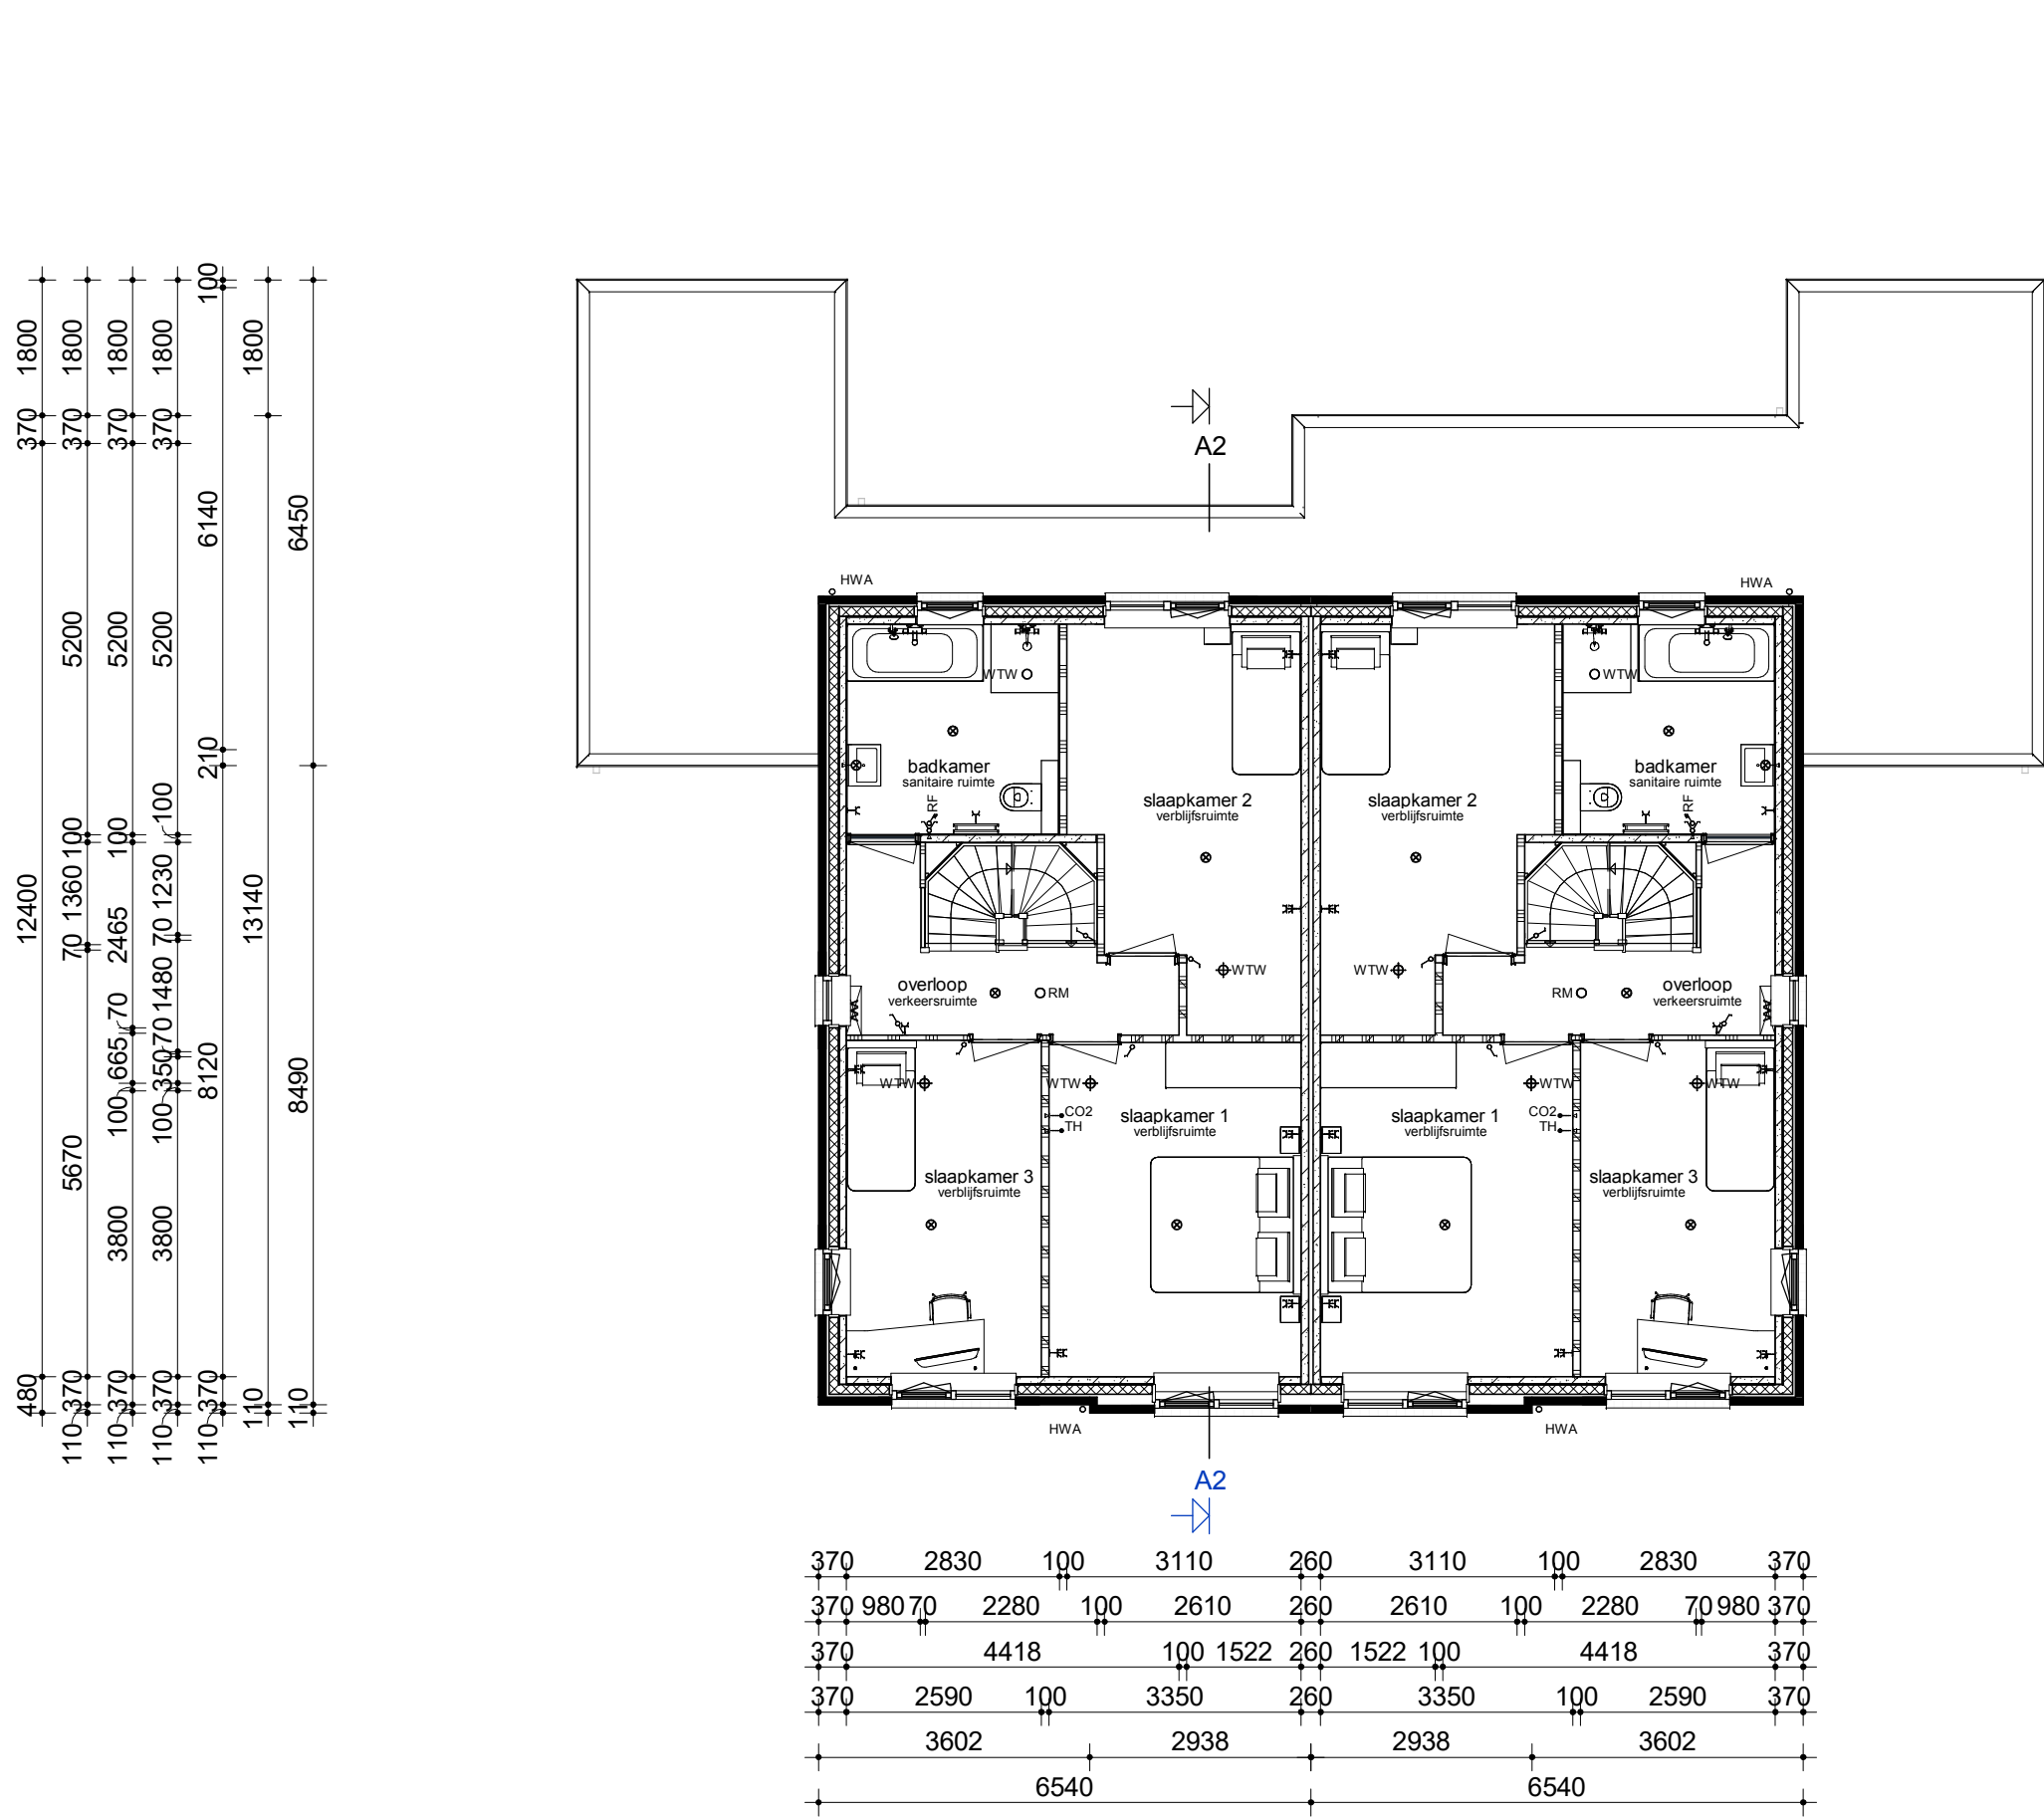


Voorgevel

Rechter zijgevel

Achtergevel

Linker zijgevel

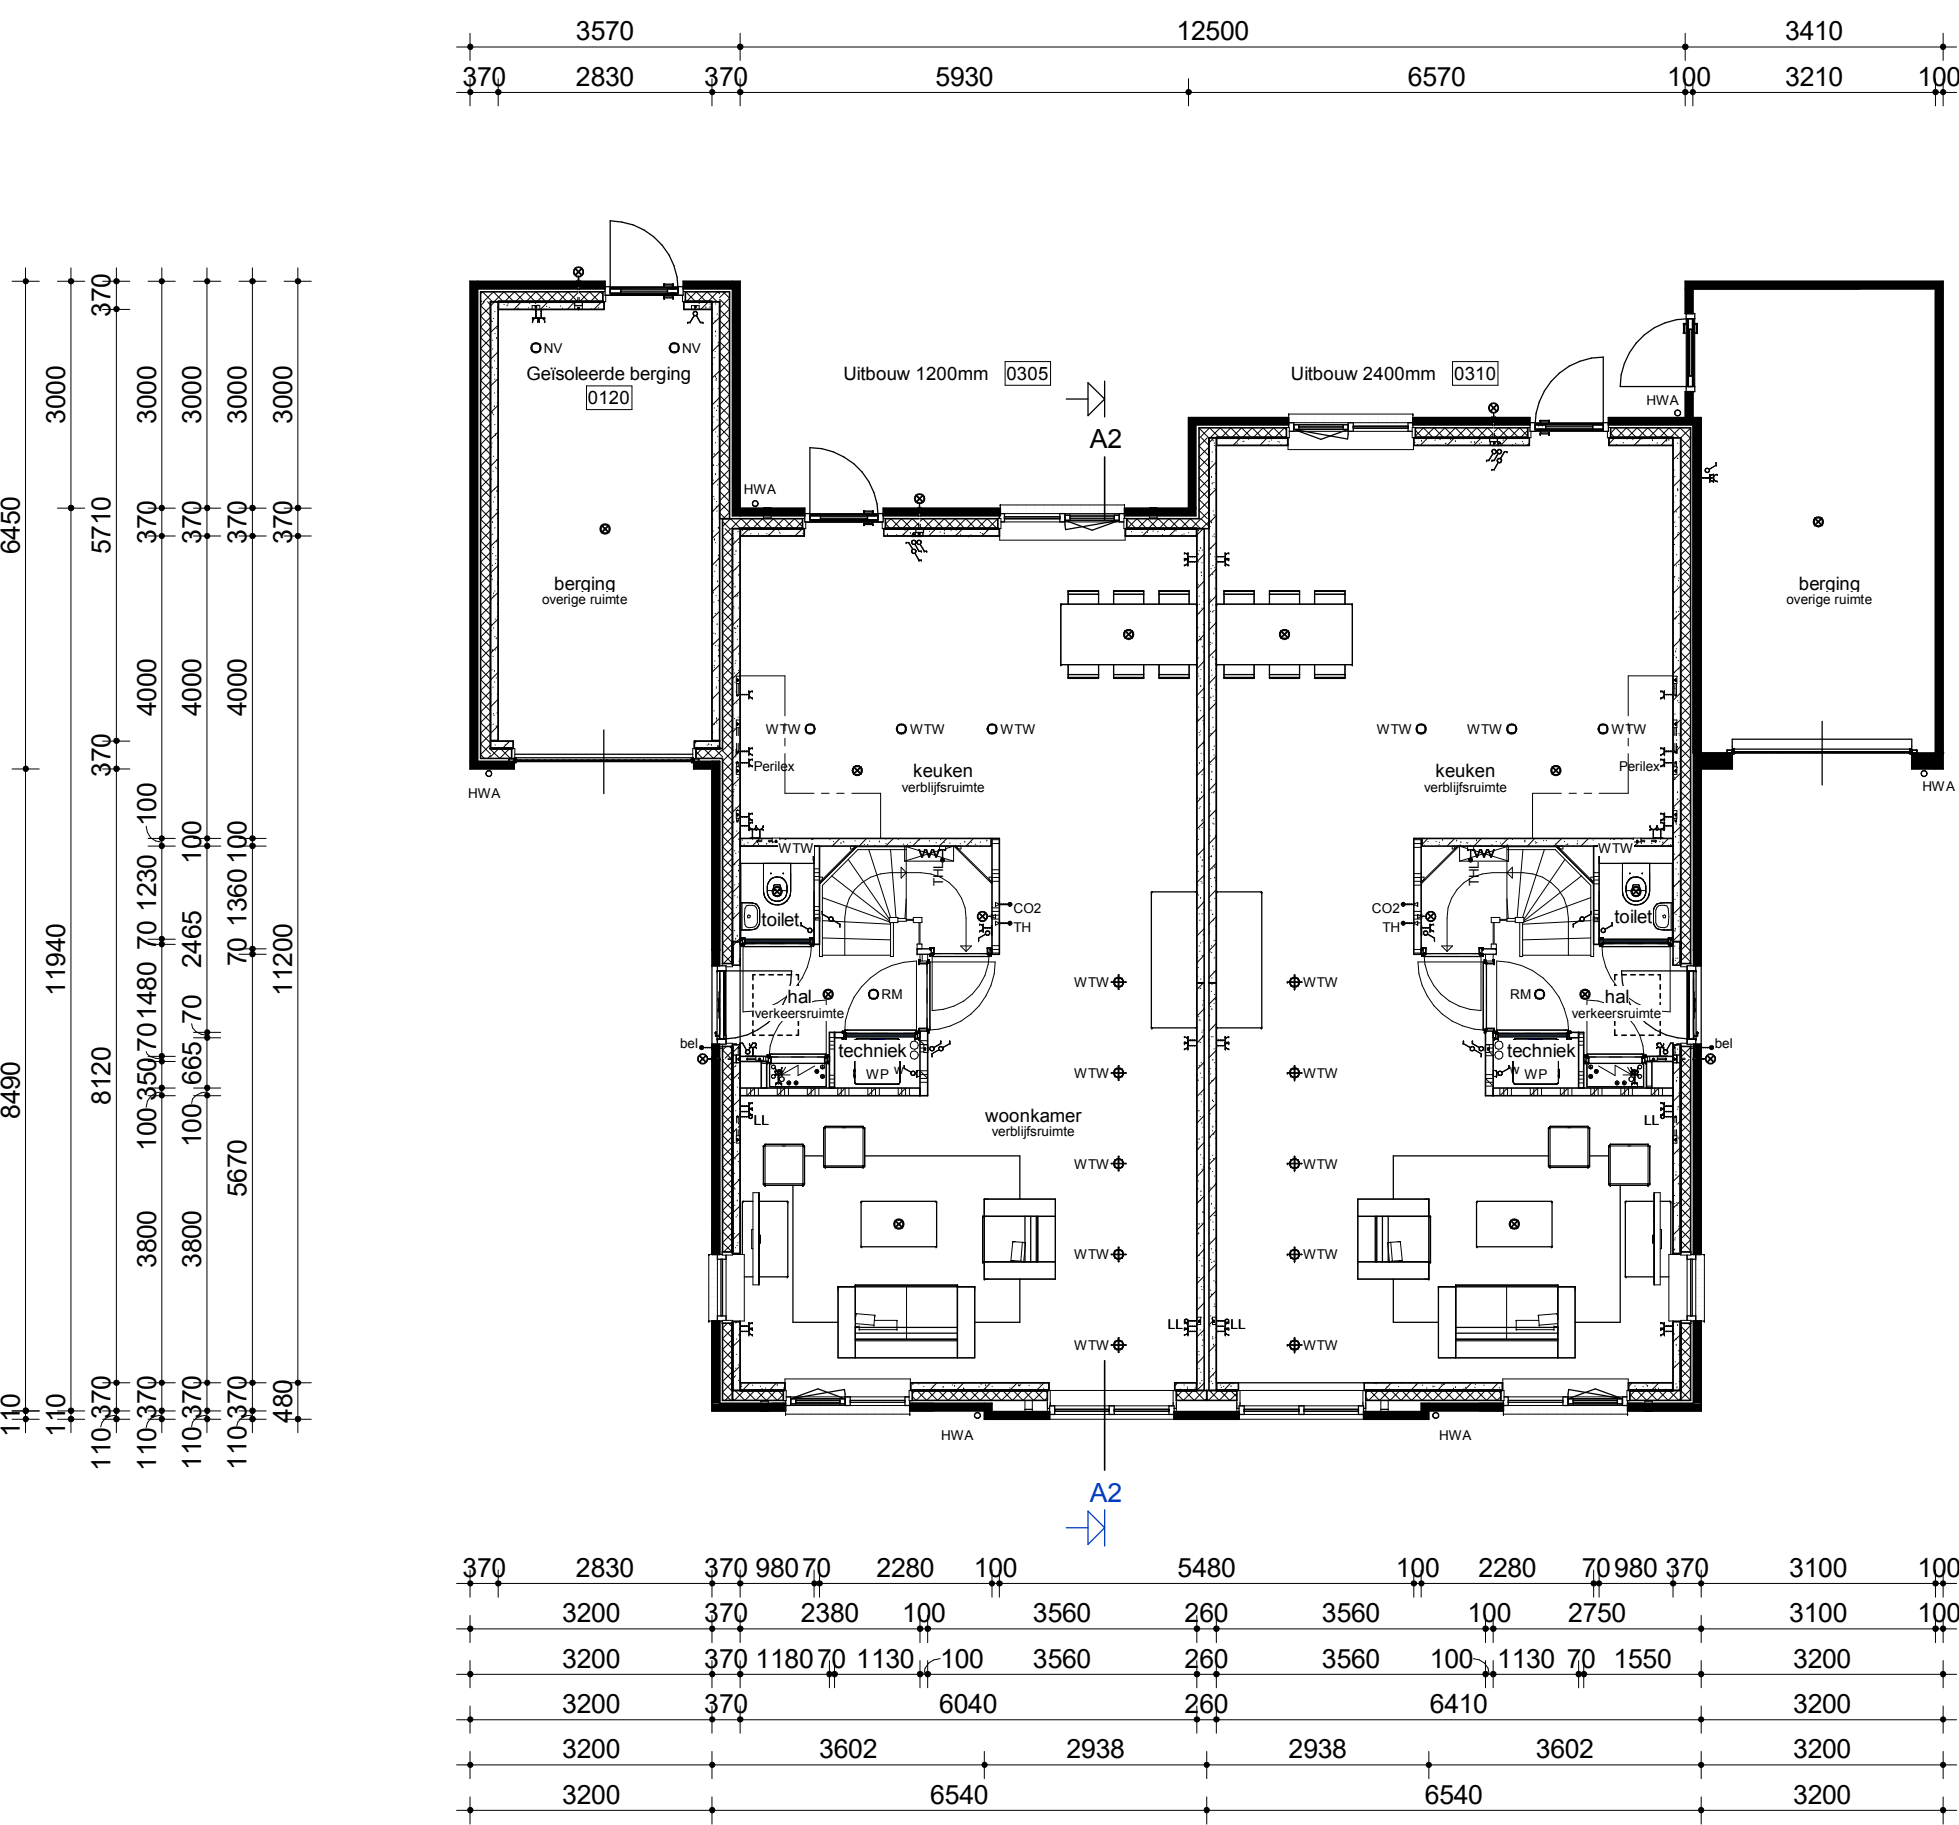


Begane grond

Renvooi

Verdieping


Zolder

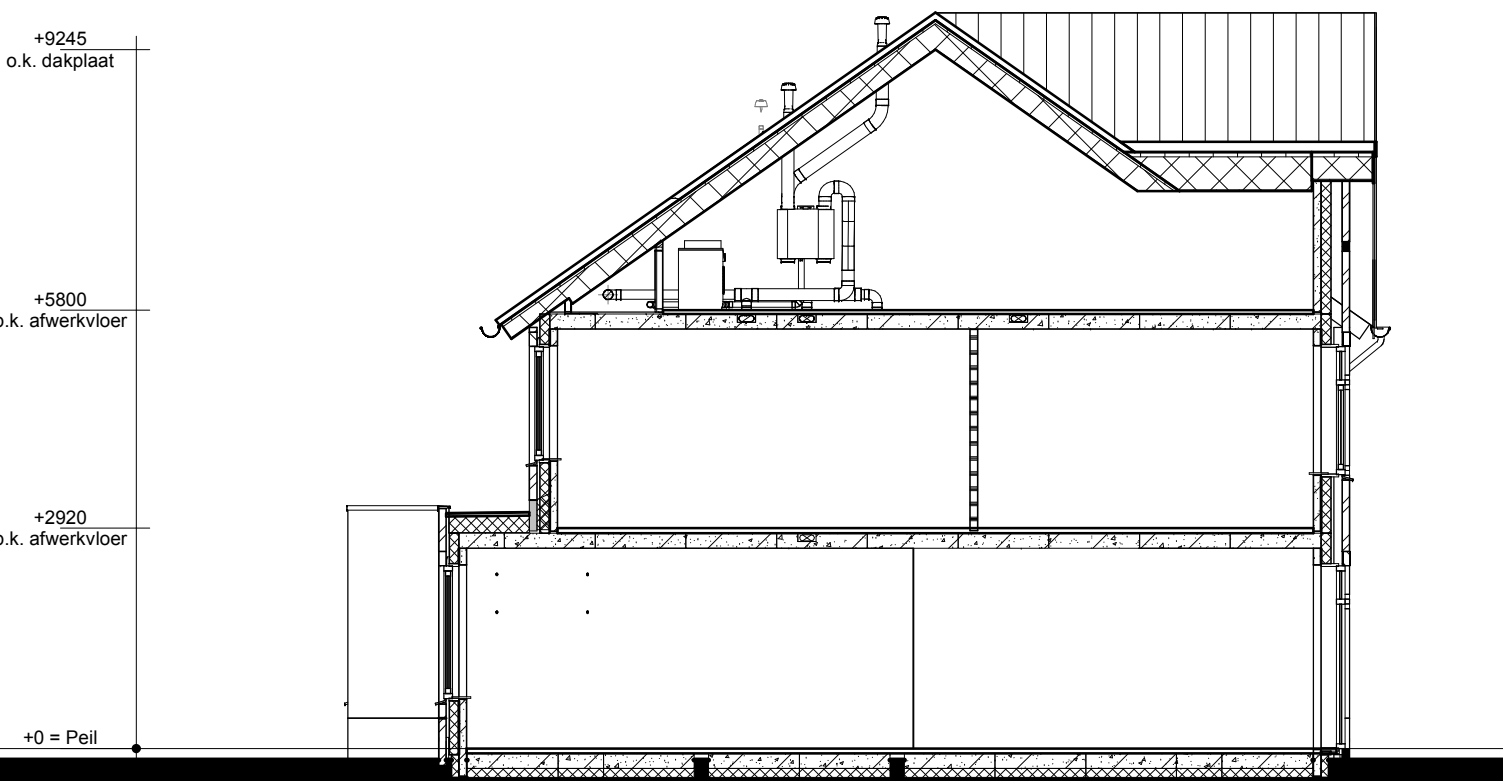

Doorsnede A2-A2

- Metselwerk
- Isolatie
- Betonnen wand
- Lichte scheidingwand
- Dragend knieschot incl. afneembaar paneel tpv kruis
- Vloerverwarmingsverdeler
- WTW box
- WP
- Warmtepomp
- Omvormer t.b.v. PV-panelen
- Meterkast
- Kruipruik
- Opstelplaats wasmachine
- Radiator

- Enkele schakelaar
- Dubbele schakelaar
- Wisselschakelaar
- RF schakelaar t.b.v. ventilatiesysteem
- Enkele wandcontactdoos met randaarde
- Dubbele wandcontactdoos geaard (boven elkaar)
- Dubbele wandcontactdoos geaard (naast elkaar)
- Plafondlichtpunt
- Wandlichtpunt
- Rookmelder
- WTW retourventiel
- WTW inblaasventiel
- WTW retourventiel wand
- Thermostaat
- Loze leiding
- Beldrukker
- CO2 bedieningspaneel
- Hemelwaterafvoer

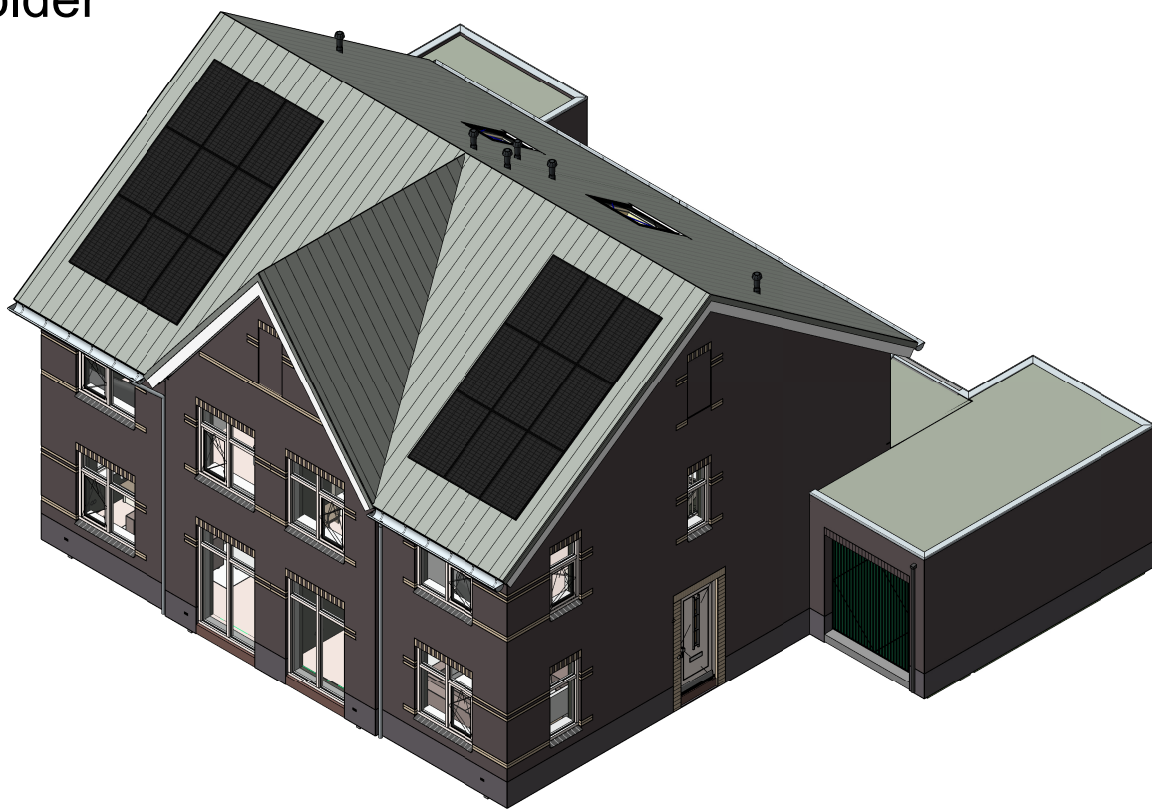

opmerkingen/ gecontroleerd:	Wij: 1 Gef.: 1 d.d.: 18-10-2021 Omschrijving wijzigingen: Verwerken opmerkingen
Bouwconcept: IDENTIS DOOR ROOSDOM TIJHUIS	project: 17 woningen "Plan Marshoogte" te Hardenberg opdrachtgever: Bouwbedrijf Roosdom Tijhuis B.V.
RoosdomTijhuis Bouwbedrijf Roosdom Tijhuis bv Julestrasse 6 Postbus 237 7460 AE RUSSEN TELEFOON 0548 51 80 24 E-MAIL info@roosdomtijhuis.nl WEBSITE www.roosdomtijhuis.nl	onderdeel: Opties kavel 36-37 architect: B.Nijland datum: 19-10-2021 tek. nr.: V-01c werk nr.: 5706