




Voorgevel

Linker zijgevel


Achtergevel

Rechter zijgevel

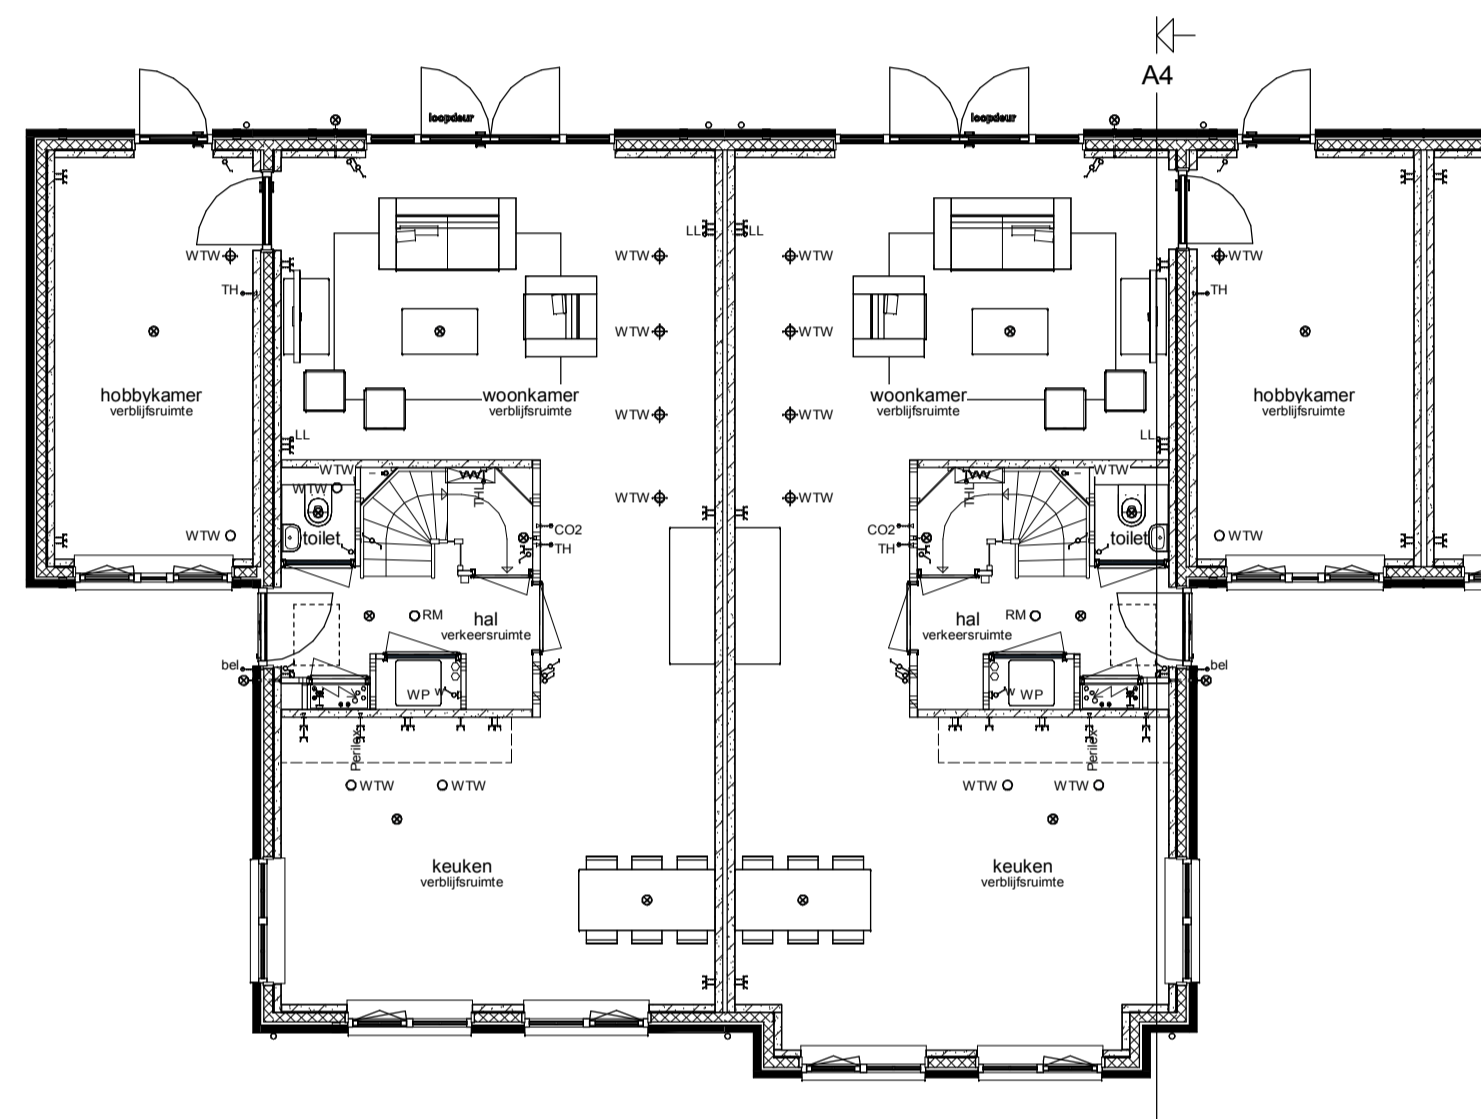


370	980	70	2280	100	2310	260	2310	100	2280	70	980	370
370	3330	100	2310	260	2310	100	3330	370				
370	280	830	1130	880	2310	260	2310	1130	830	280	370	
370	2630	370	70	100	260	5740	70	370	2870	130		
	3000		6240	376	5249	616	3000					

Begane grond

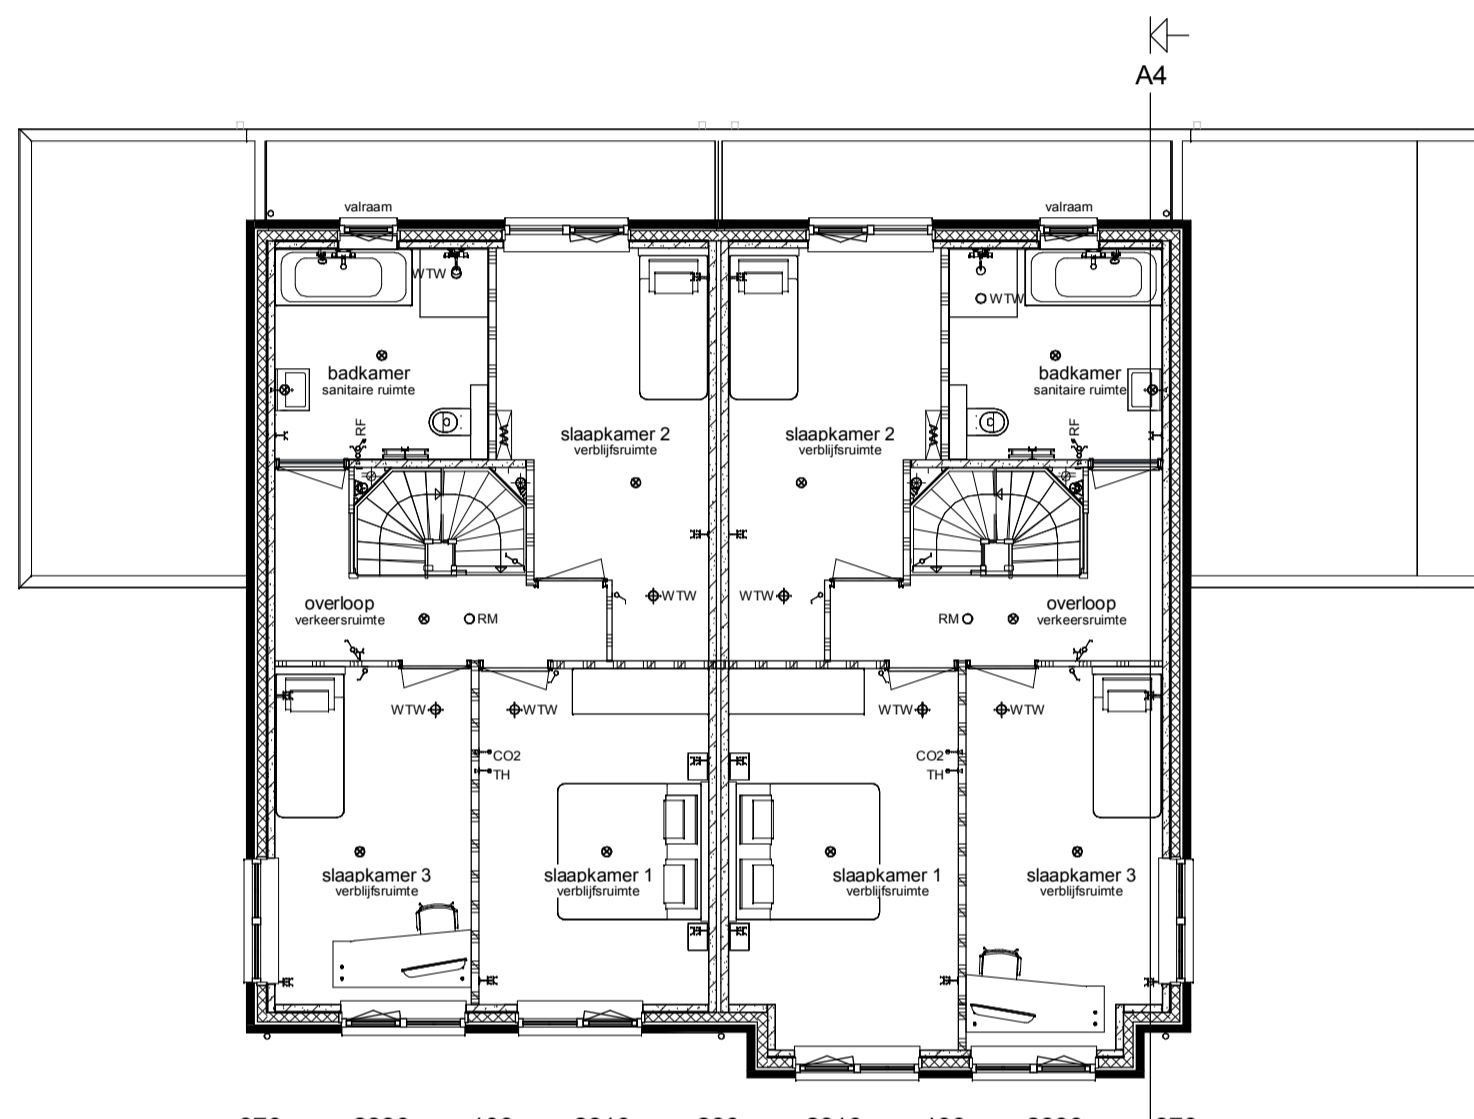


370	2830	100	2810	260	2810	100	2830	370				
370	980	70	2280	100	2310	260	2310	100	2280	70	980	370
370	4395	70	1275	260	1275	70	4395	370				
370	2600	100	3040	260	3040	100	2600	370				
	6240		376	2424	100	1984	376	616				
	6240		376	5249	616							
370	5740	260	5740									
	6240											

Verdieping

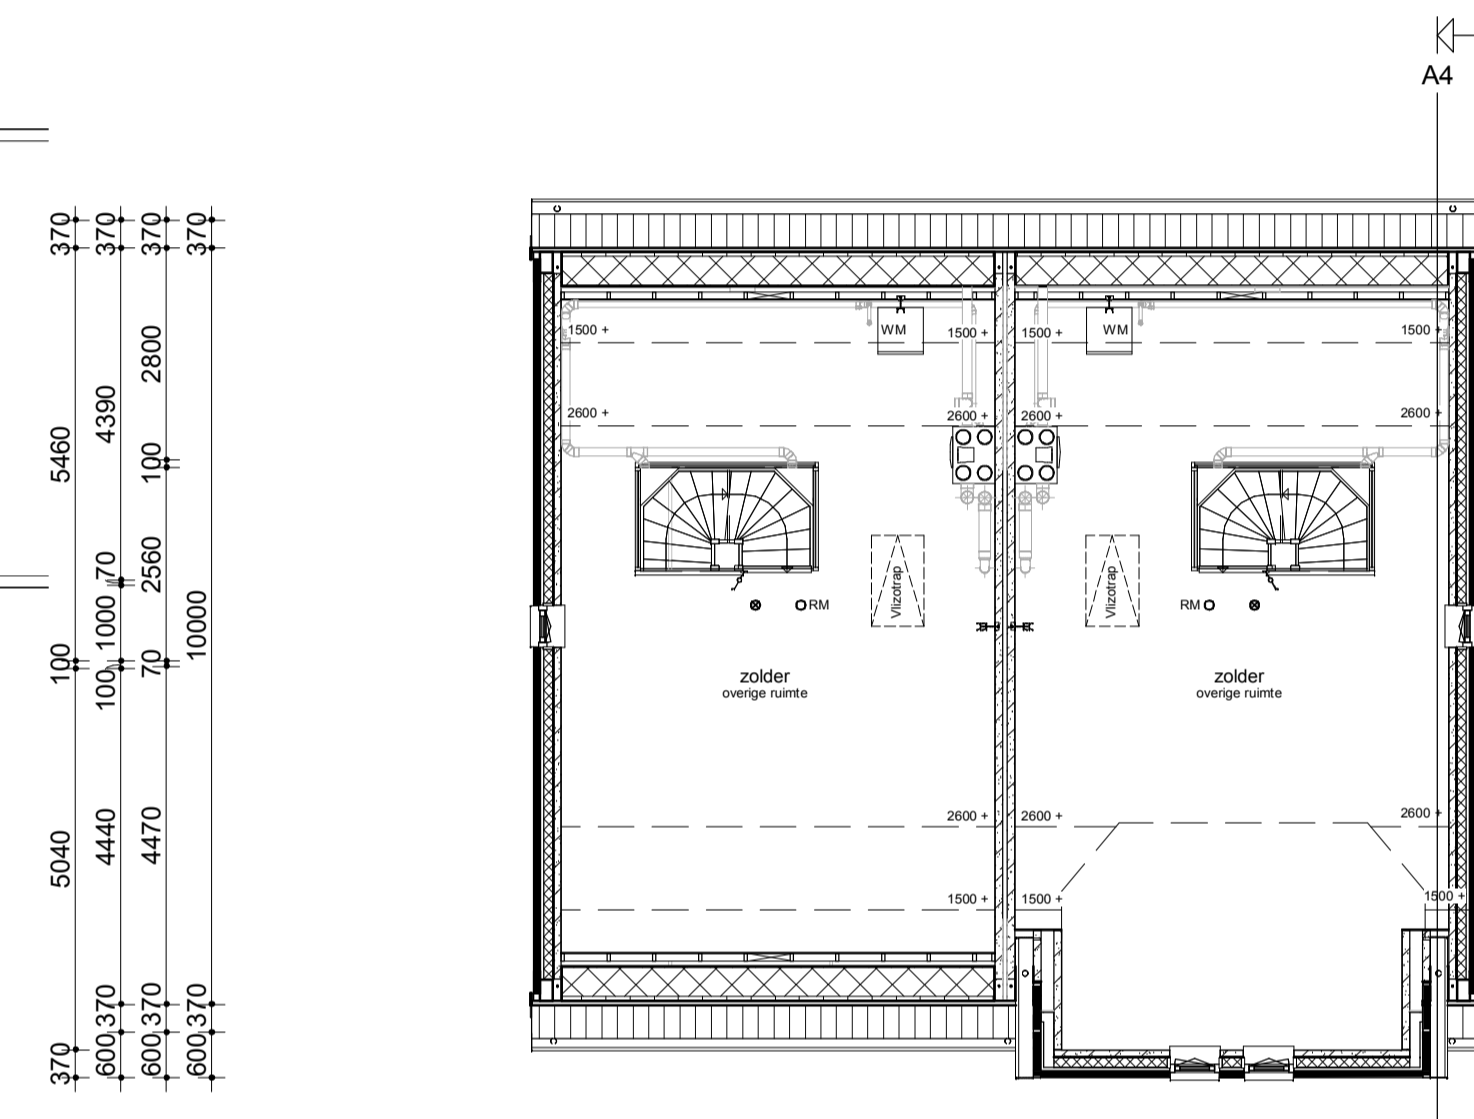


370	5740	260	5740	370
	6240		6240	
	Kavel 38		Kavel 39	

Zolder

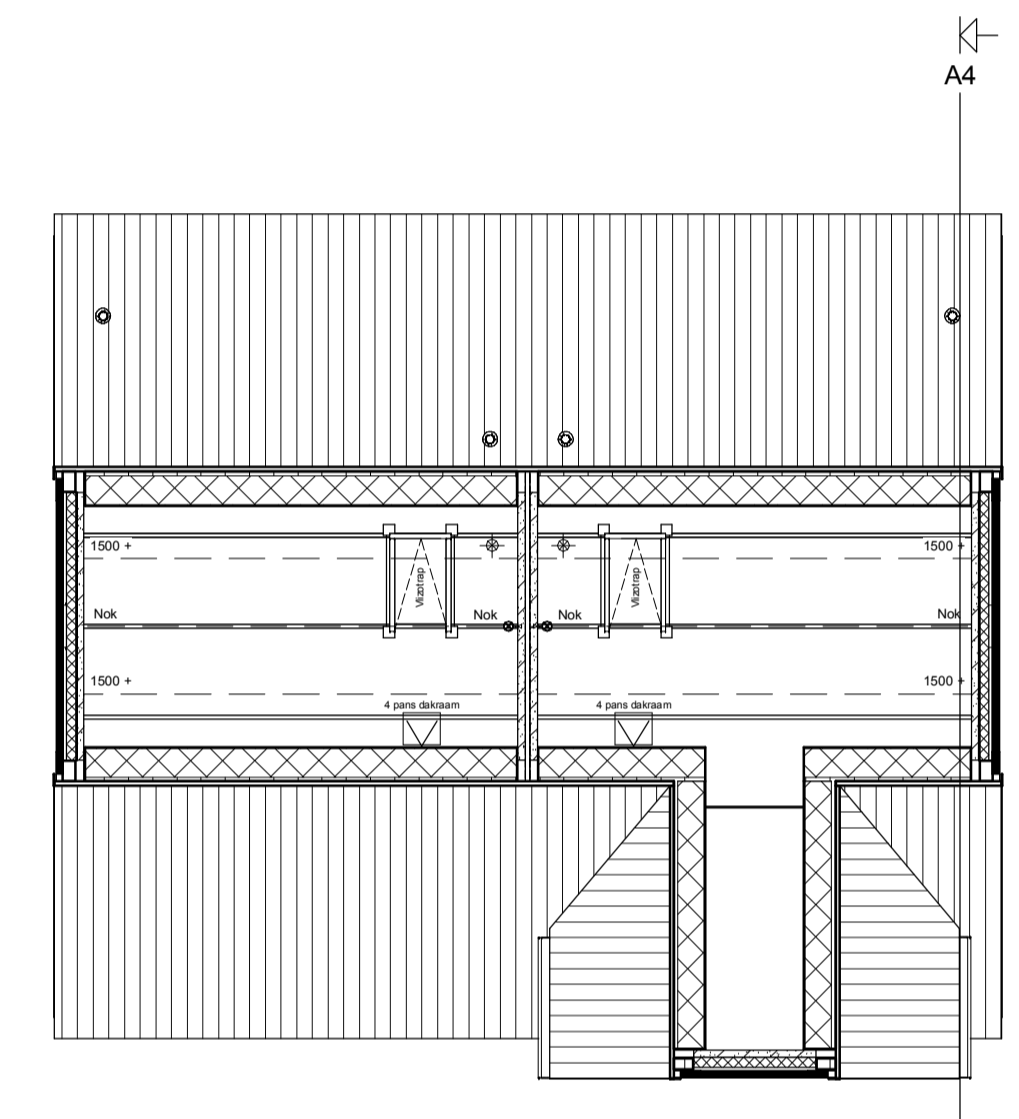

Vliering

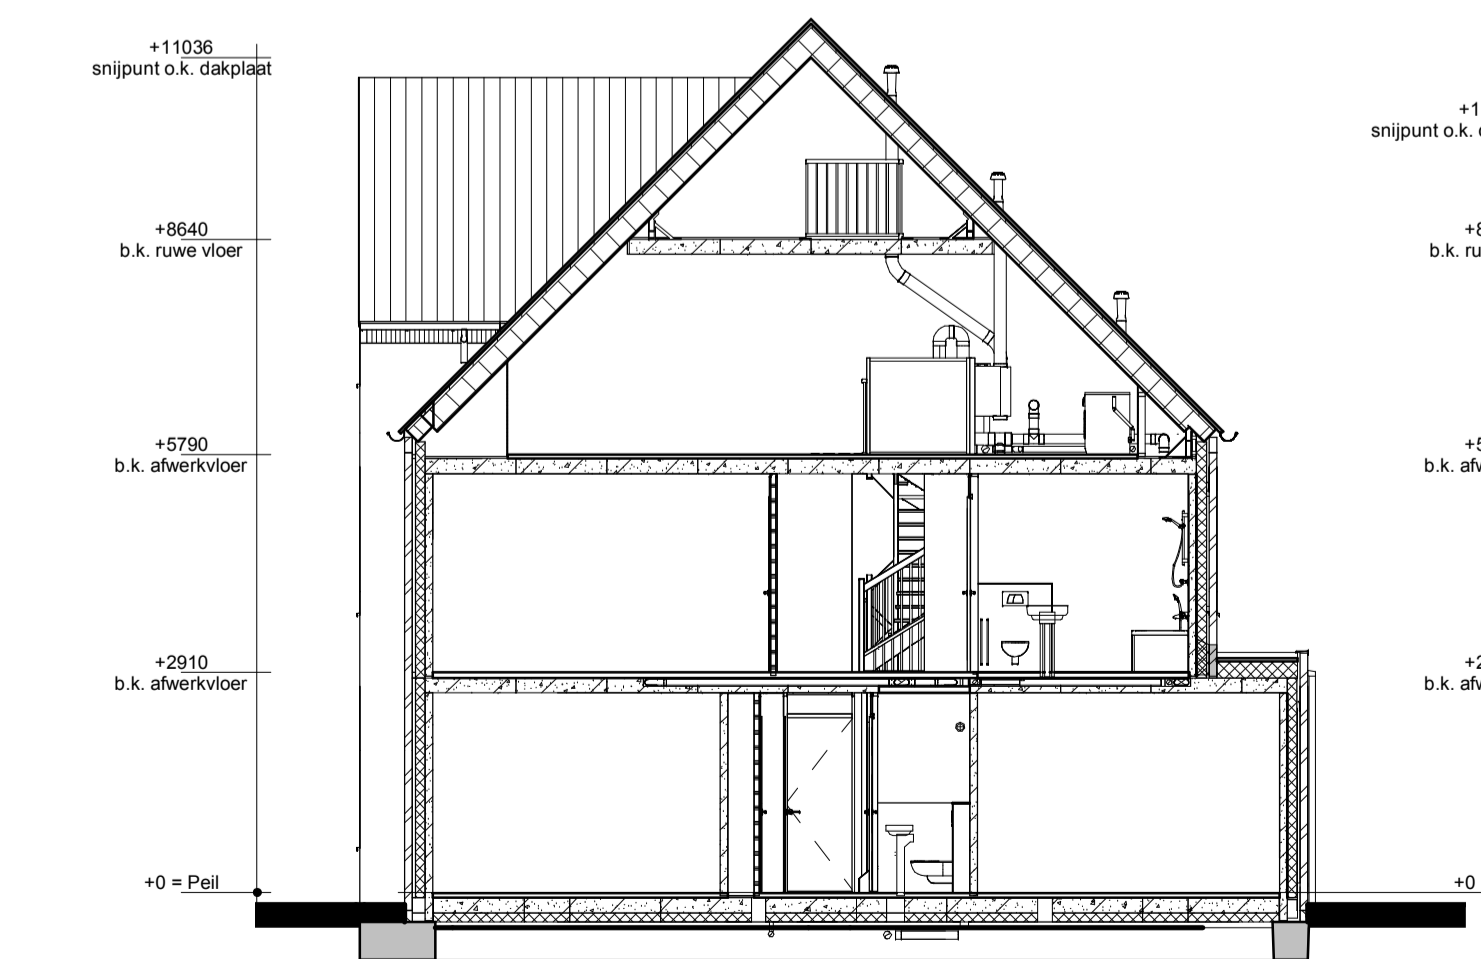

Doorsnede A4-A4




Doorsnede accent

Renvooi

- Metselwerk
- Isolatie
- Betonnen wand
- Lichte scheidingswand
- Dragend knieschot incl. afneembaar paneel tpv kruis
- Vloerverwarmingverdelers
- WTW box
- Warmtepomp
- Meterkast
- Kruipruik
- Opstelplaats wasmachine
- Elektrische radiator
- Enkele schakelaar
- Dubbele schakelaar
- Wisselschakelaar
- Standen schakelaar t.b.v. ventilatiesysteem
- Enkele wandcontactdoos met randaarde
- Dubbele wandcontactdoos geaard (boven elkaar)
- Dubbele wandcontactdoos geaard (naast elkaar)
- Plafondlichtpunt
- Wandlichtpunt
- RM Rookmelder
- WTW WTW retourventiel
- TH Thermostaat
- THL Thermostaatleiding
- LL Loze leiding
- Bel Beldrukker
- CO2 CO2 bedieningspaneel
- HWA Hemelwaterafvoer

Let op: De afgebeelde schoorstenen zijn niet functioneel

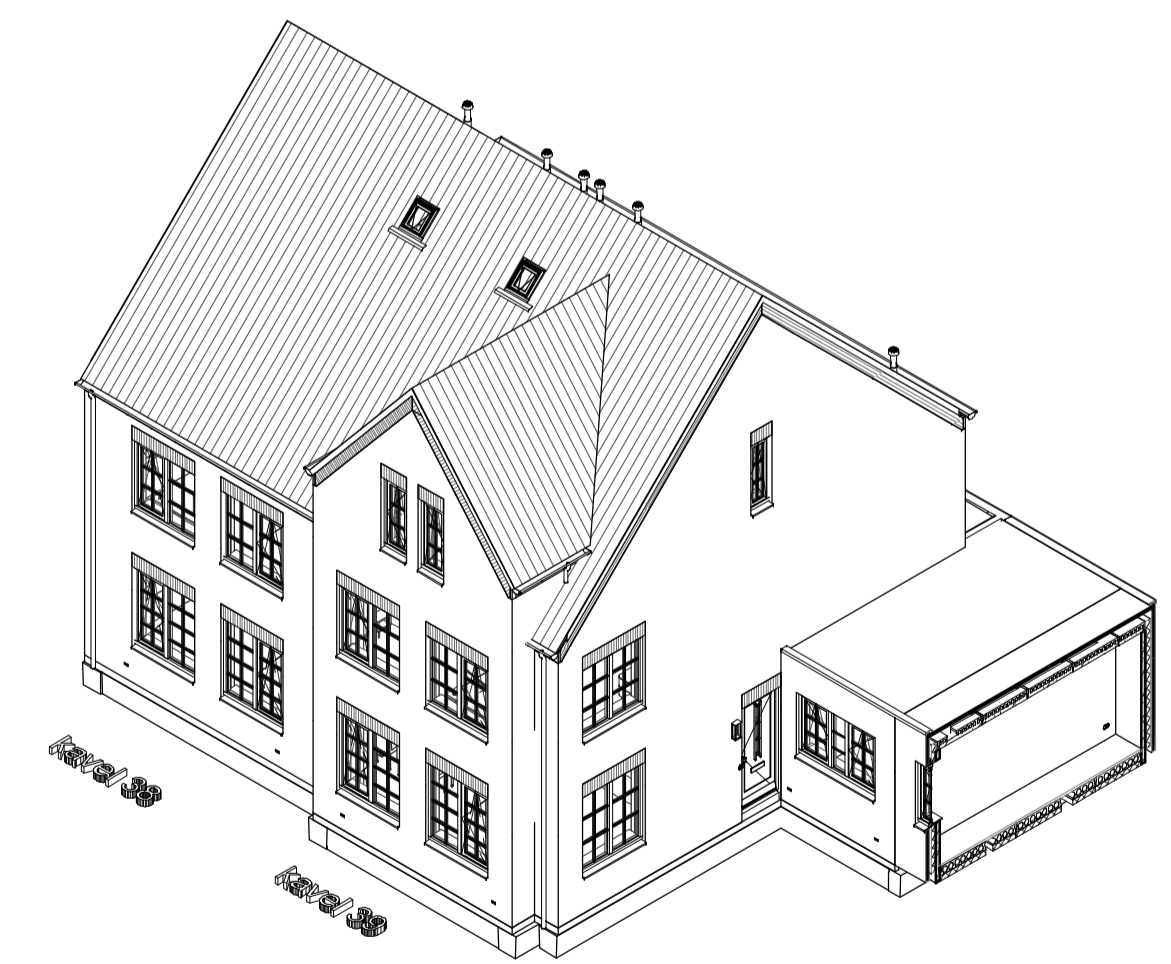

opmerkingen/ gecorrigeerd:	Wij: ... d.d. ...
Bouwconcept:	project: 8 woningen type "Yorkshire" In het plan "park Triangel, veld F" te Waddinxveen
IDENTIS DOOR ROOSDOM TIJHUIS	opdrachtgever: Bouwbedrijf Roosdom Tijhuis bv
RoosdomTijhuis	onderdeel: Verkooptekening kavel 38-39
Bouwbedrijf Roosdom Tijhuis bv Julianalaan 8 Postbus 227 7460 AE RUSSEN TELEFOON 0548 51 80 24 E-MAIL info@roosdomtijhuis.nl WEBSITE www.roosdomtijhuis.nl	architect: M. Eberink
datum: 27-10-2021	tek. nr.: V-01c
probleem: 20-10-2021 14:41:18	werk nr.: 5773