



Voorgevel




Linker zijgevel




Achtergevel




Rechter zijgevel

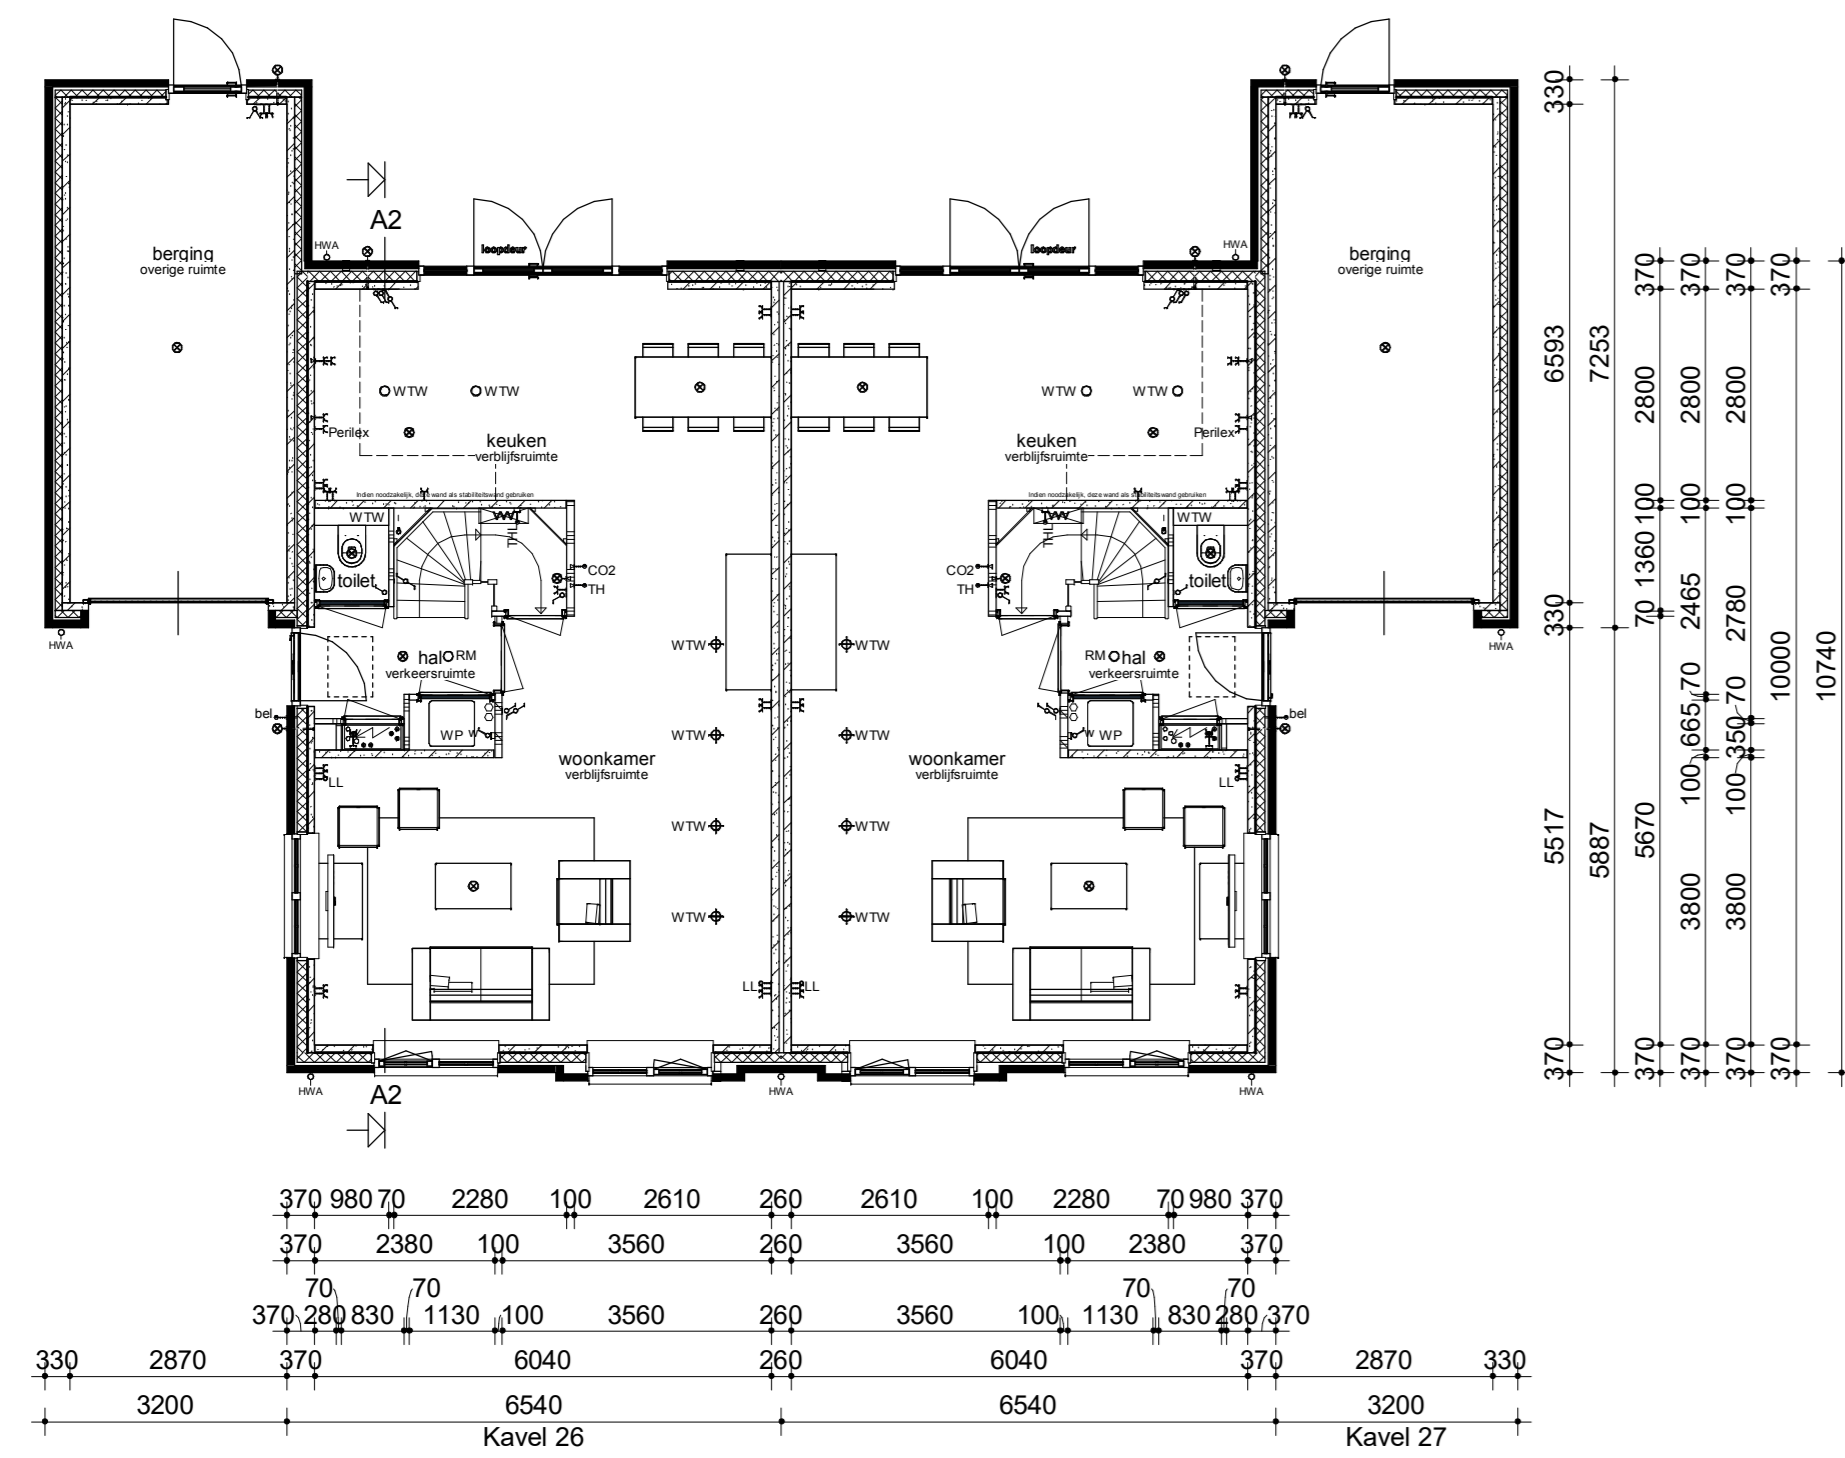


Begane grond

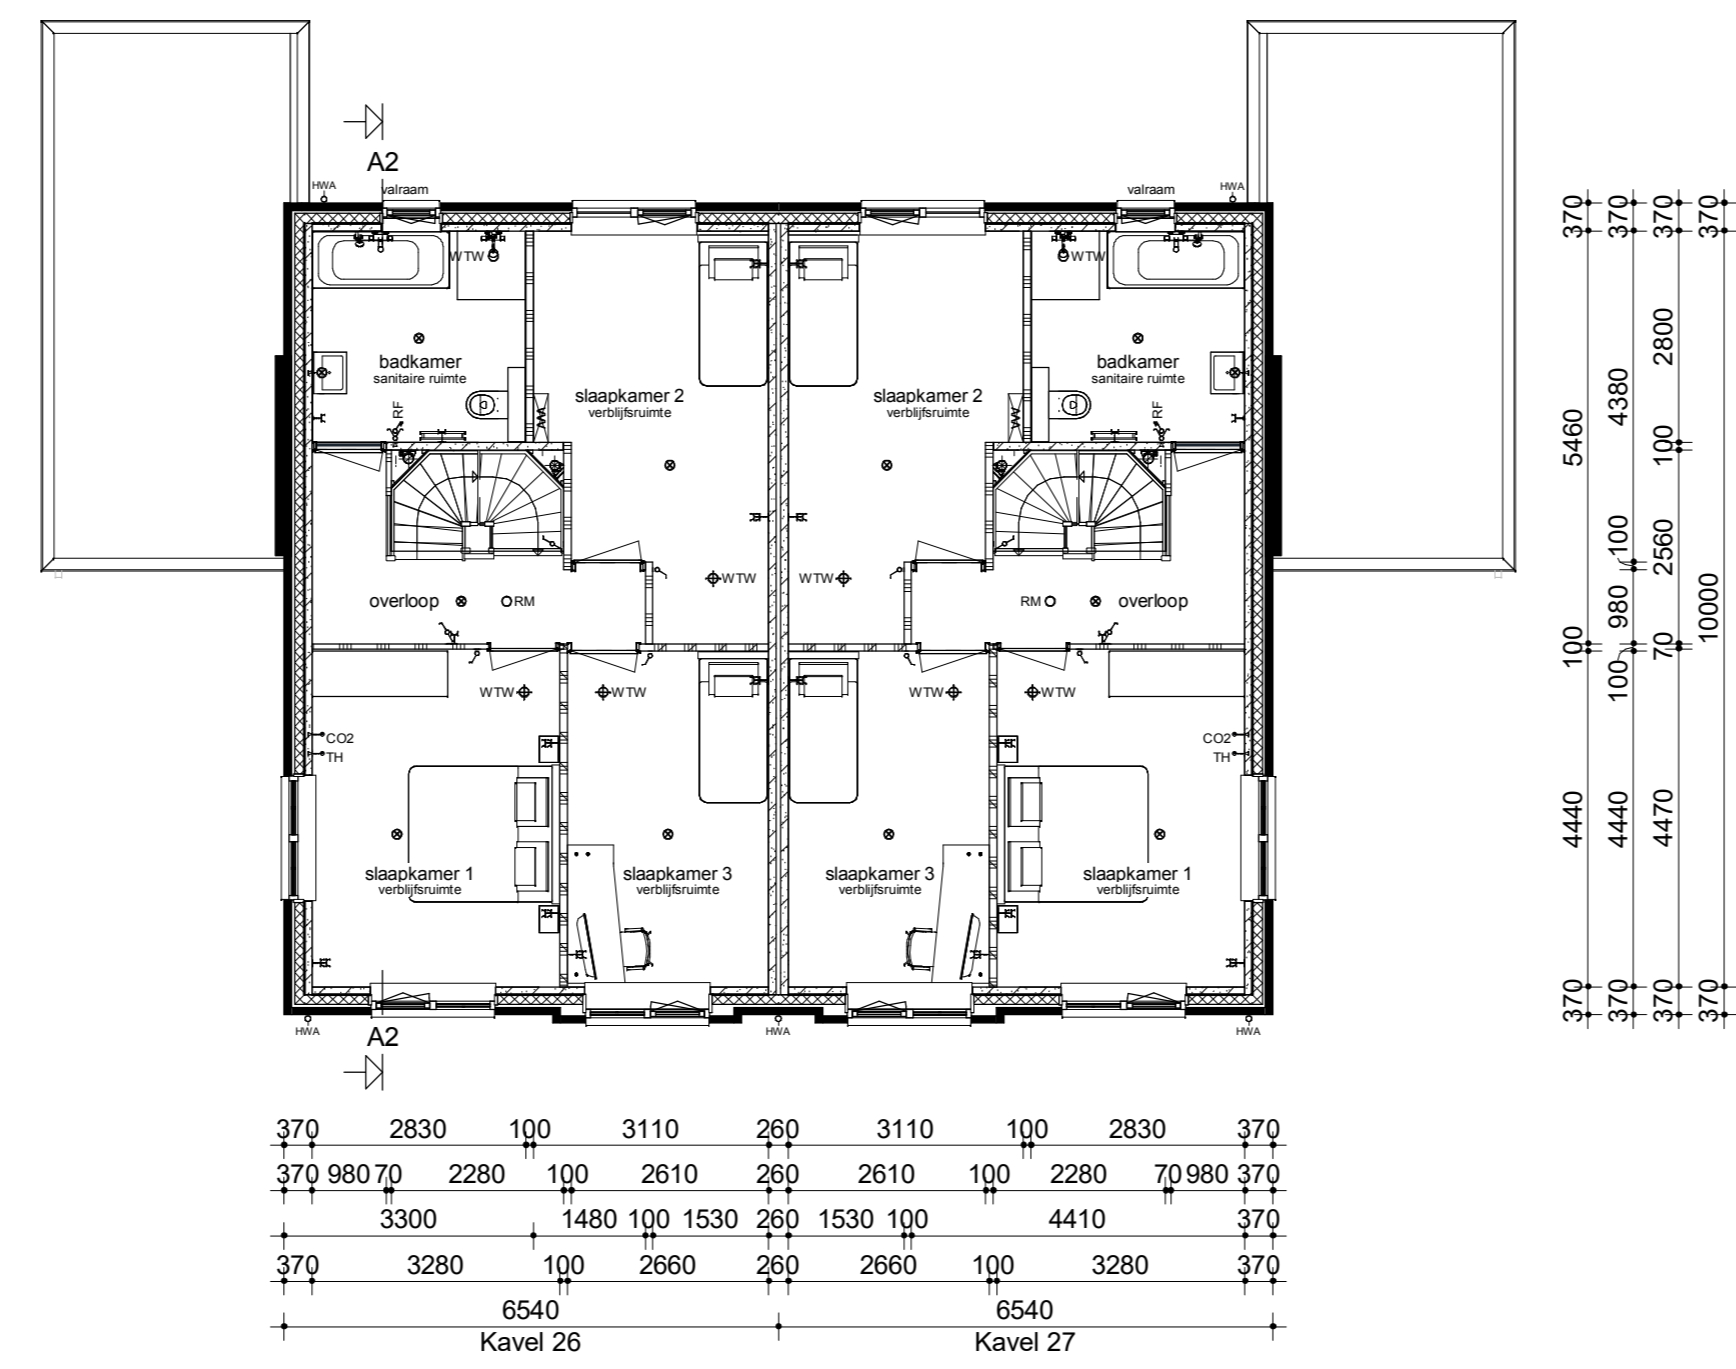


Verdieping

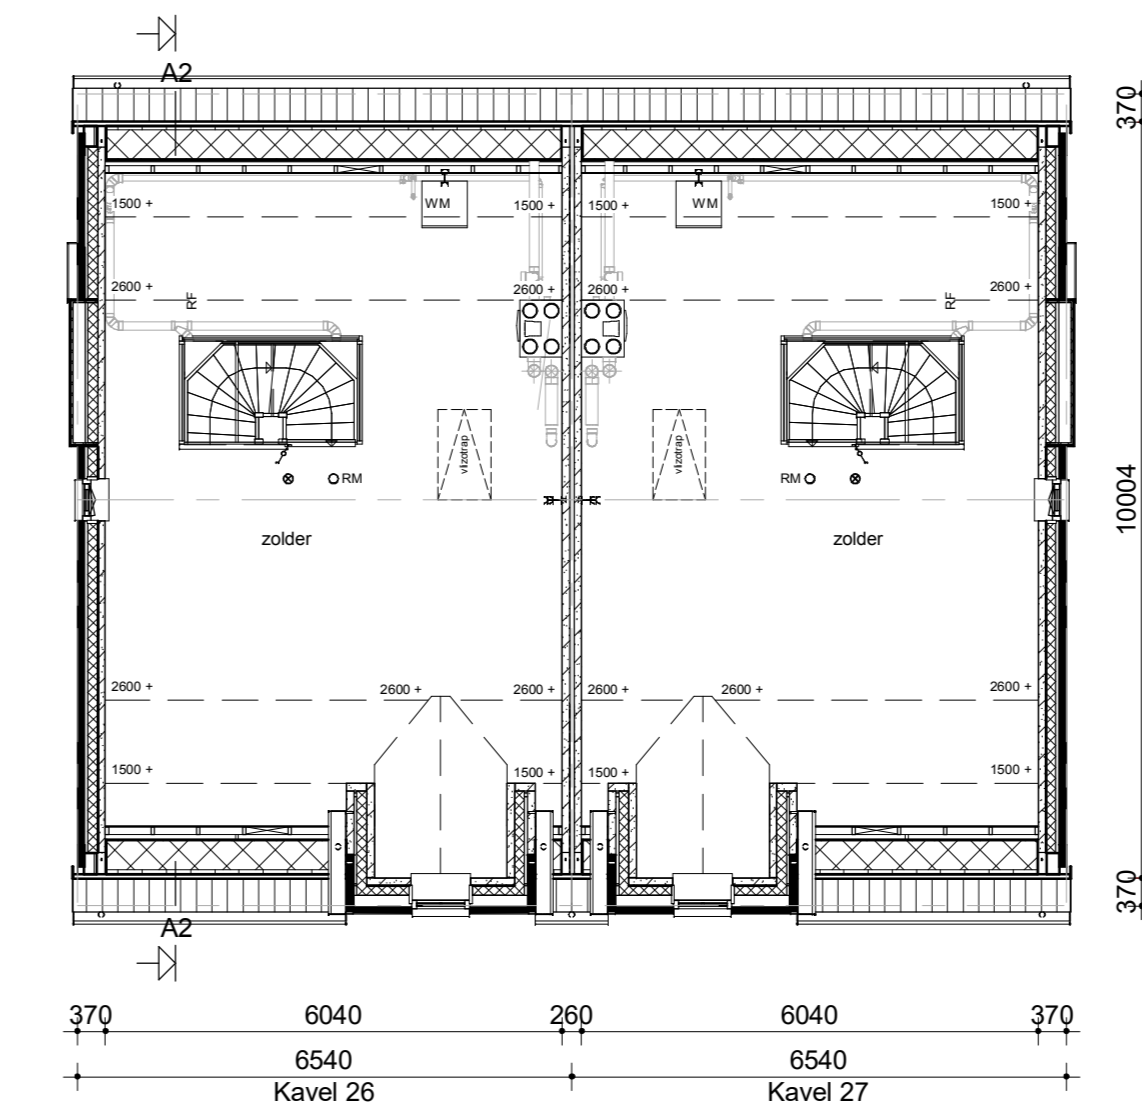

Zolder

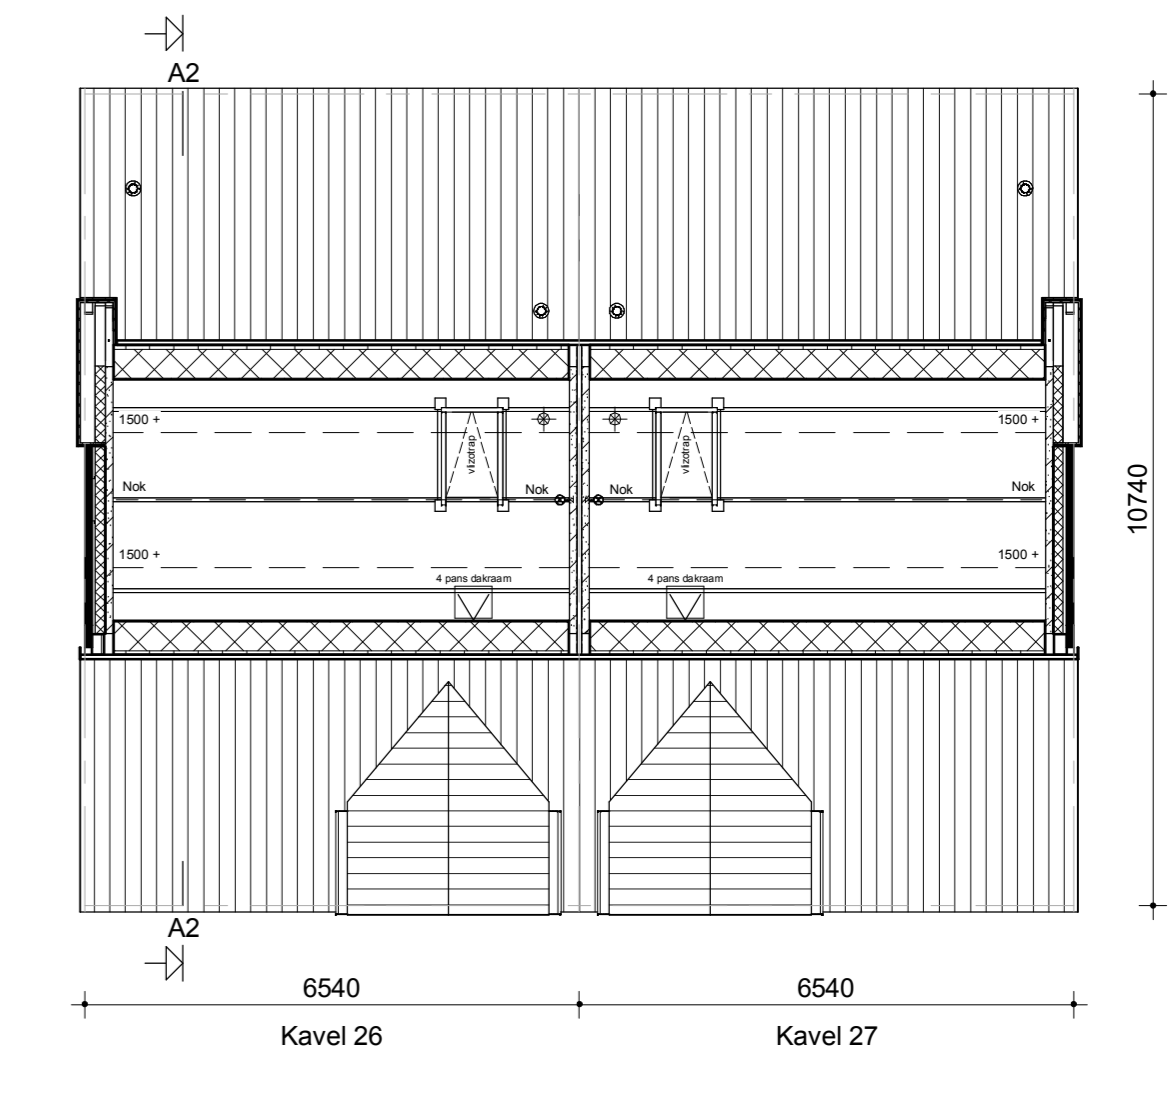

Vliering

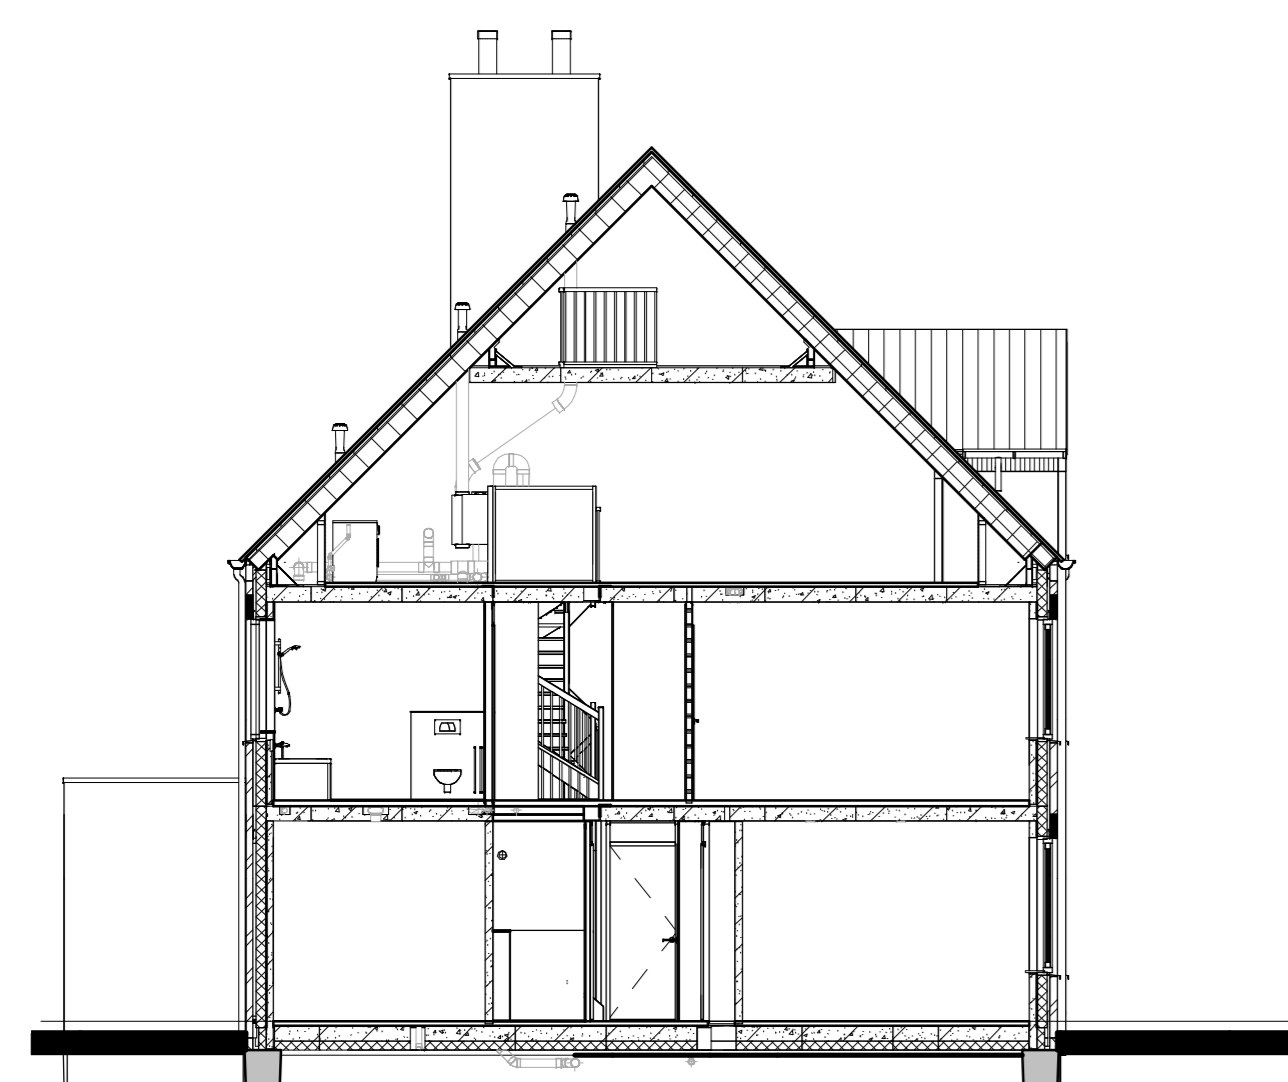

Doorsnede A2-A2

**Renvoor**

- Metelwerk
- Isolatie
- Betonnen wand
- Lichte scheidingwand
- Draagend kieschot incl. afneembaar paneel ipv kruis
- Vloerverwarmingselement
- WTW box
- WP
- Meterkast
- Krupluk
- Opstelplaats wasmachine
- Radiator

- Enkele schakelaar
- Dubbele schakelaar
- Wiseschakelaar
- Standen schakelaar i.b.v. ventilatiesysteem
- Enkele wandcontactdoos met randkabel
- Dubbele wandcontactdoos gaard (boven elkaar)
- Dubbele wandcontactdoos gaard (naast elkaar)
- Plafondslichtpunt
- Wandlichtpunt
- ORM Roommeter
- WTW WTW retourventiel
- WTW WTW inblaasventiel
- WTW WTW retourventiel wand
- TH Thermostaat
- THL Thermostaatleiding
- LL Loze leiding
- Bel Belddrukker
- CO2 CO2 besieningspaneel
- HWA Hemelwaterafvoer

<p><b>IDENTIS</b> DOOR ROOSDOM TIJHUIS</p>		<p>6 woningen type "Hampshire" In het plan "park Triangle, veld F" te Waddinxveen</p>	
<p><b>RoosdomTijhuis</b></p>		<p>Bouwenbedrijf Roosdom Tijhuis bv Jaanland 8 Postbus 237 3460 AD BILZEN T: 0334 41 81 24 E: info@roosdomtijhuis.nl W: www.roosdomtijhuis.nl</p>	
<p>Verkooptekening kavel 26-27</p>		<p>M. Ebberink</p>	
<p>27-10-2021</p>		<p>V-01b</p>	
<p>1:100</p>		<p>5772</p>	