



Voorgevel




Linker zijgevel




Achtergevel




Rechter zijgevel

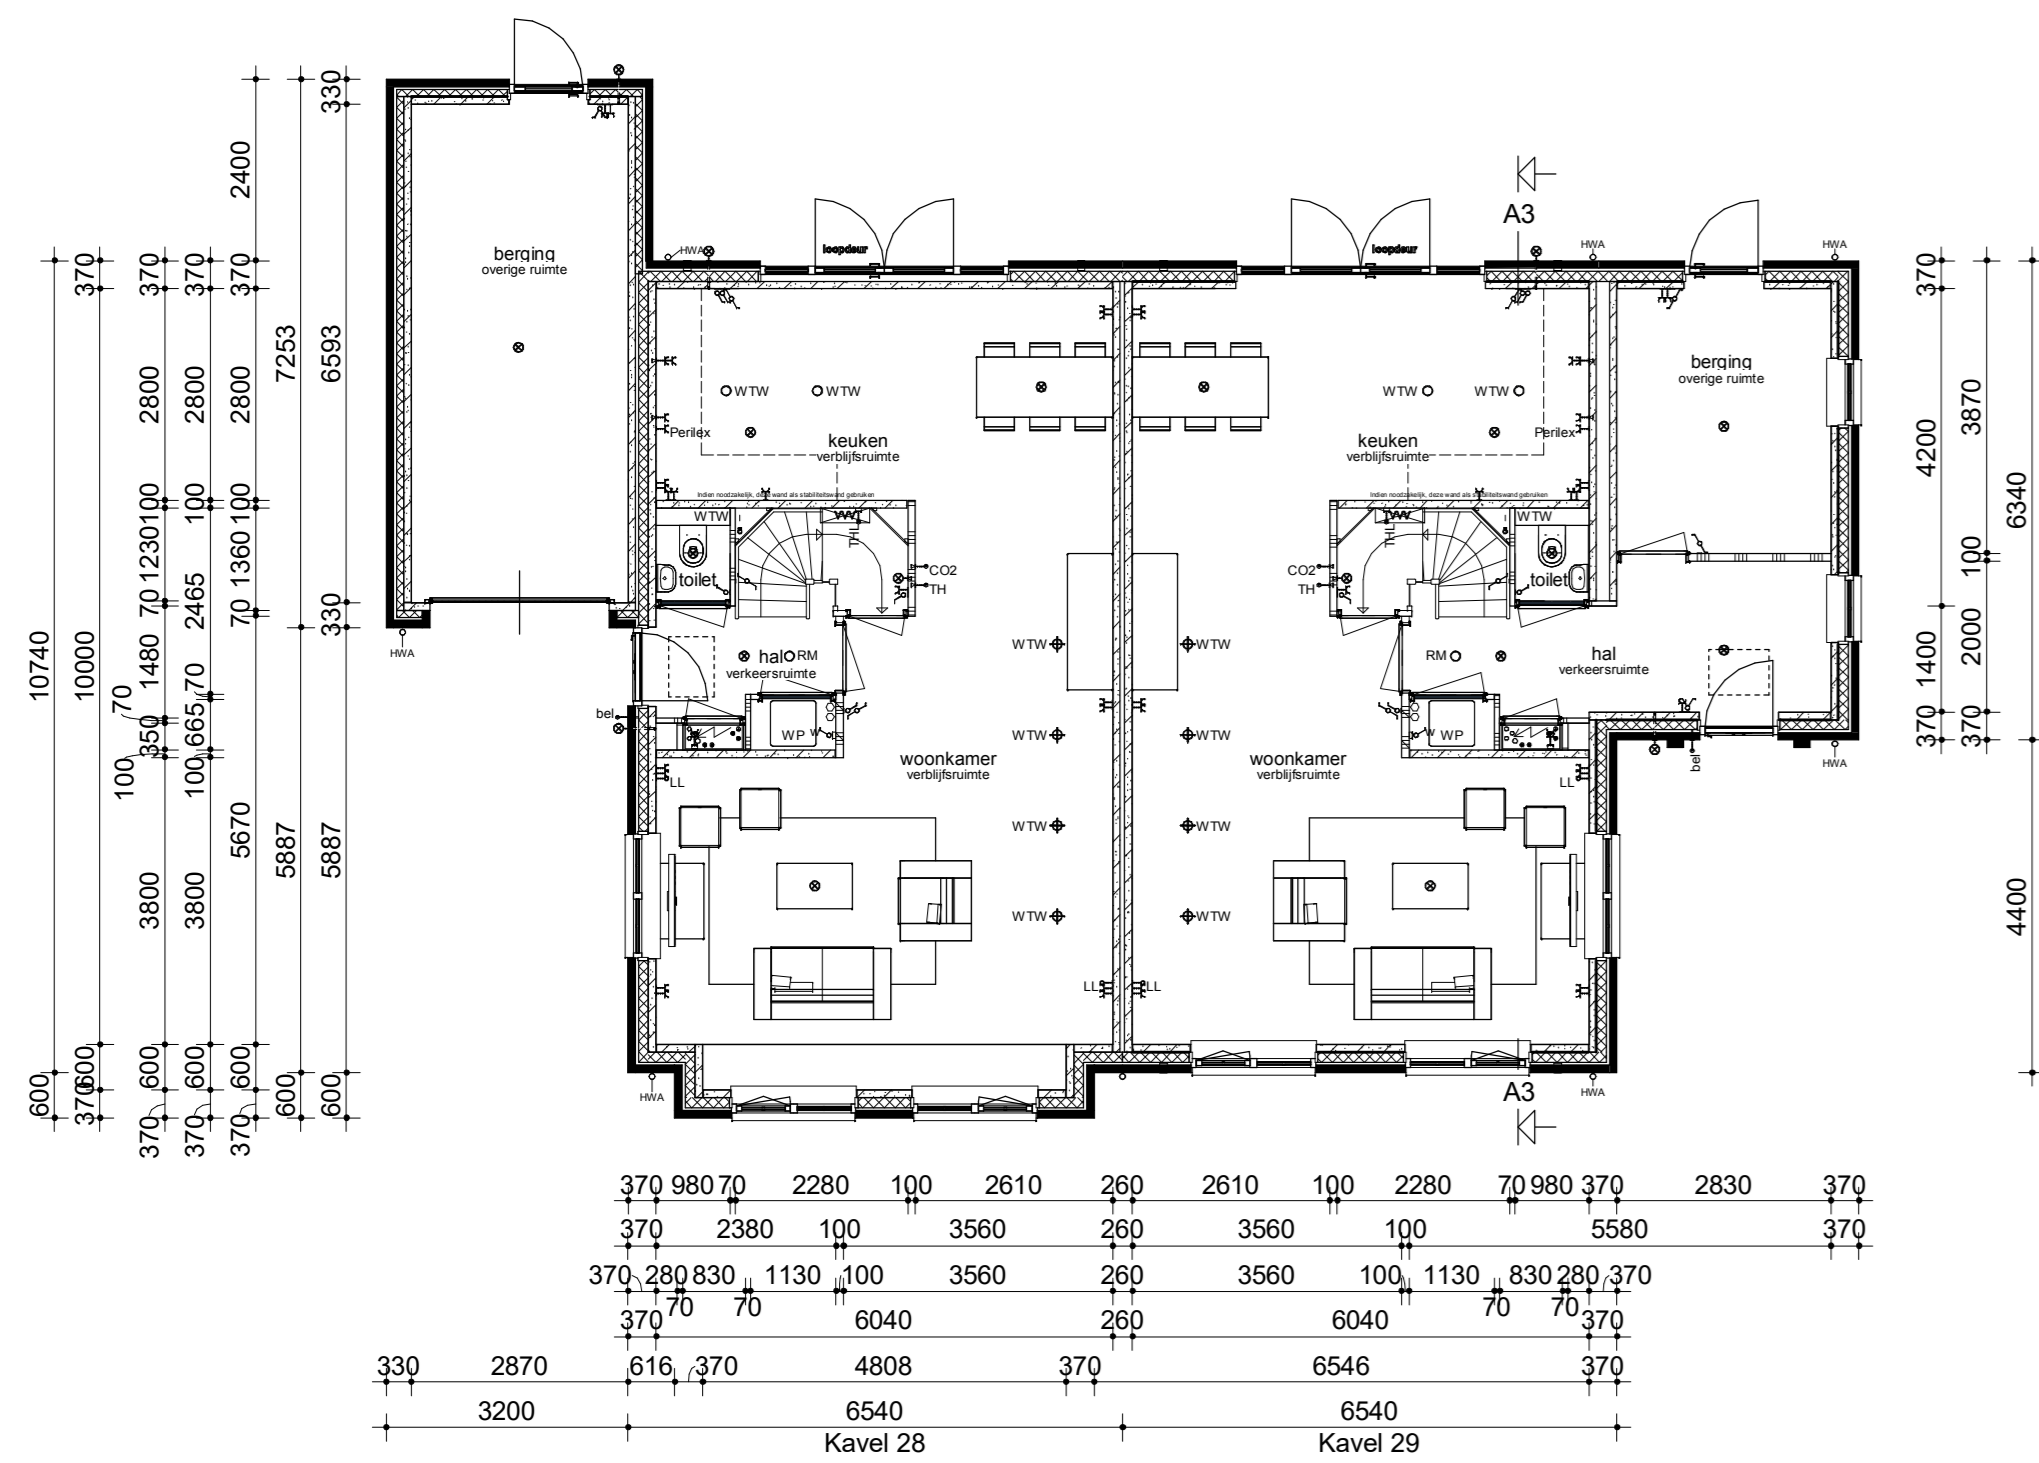


Begane grond

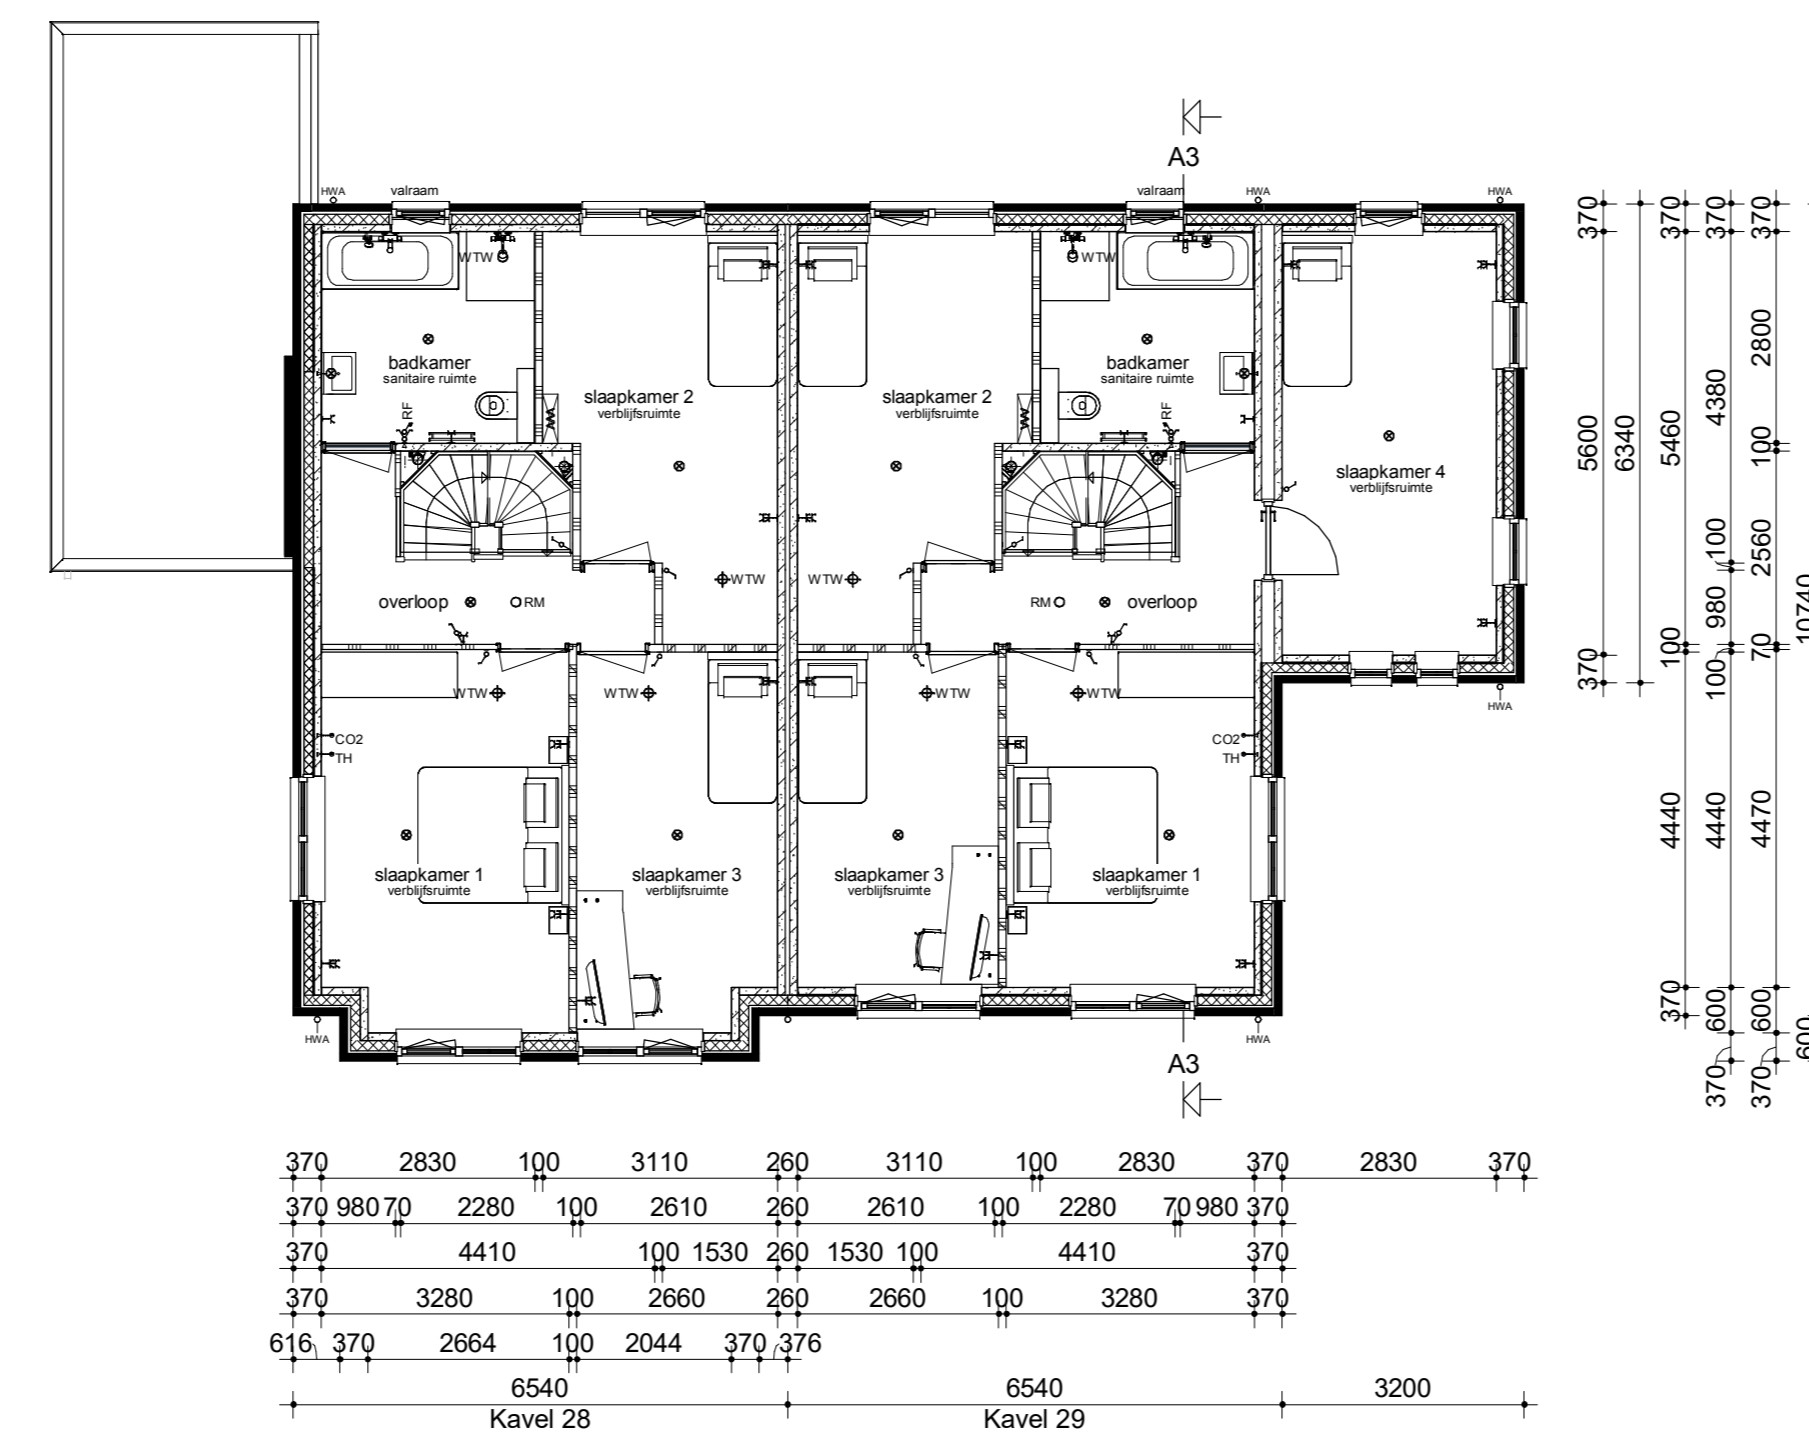


Verdieping

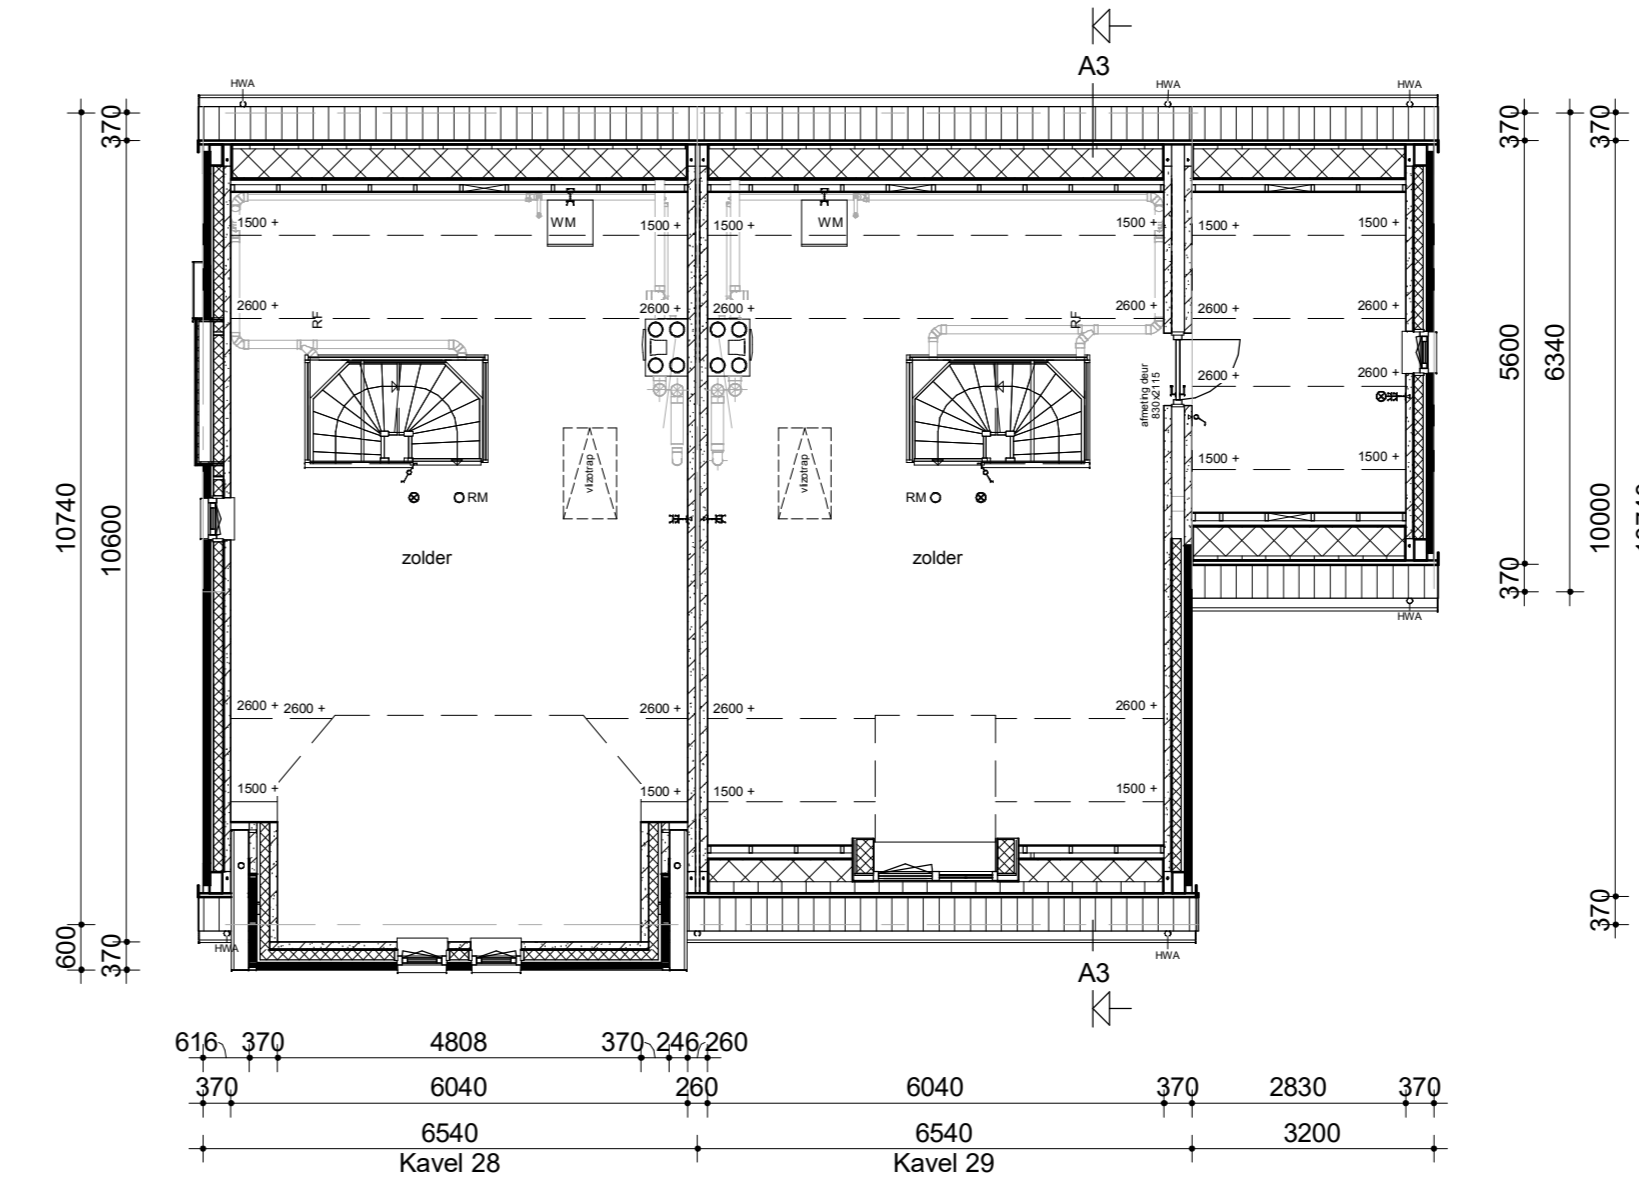

Zolder

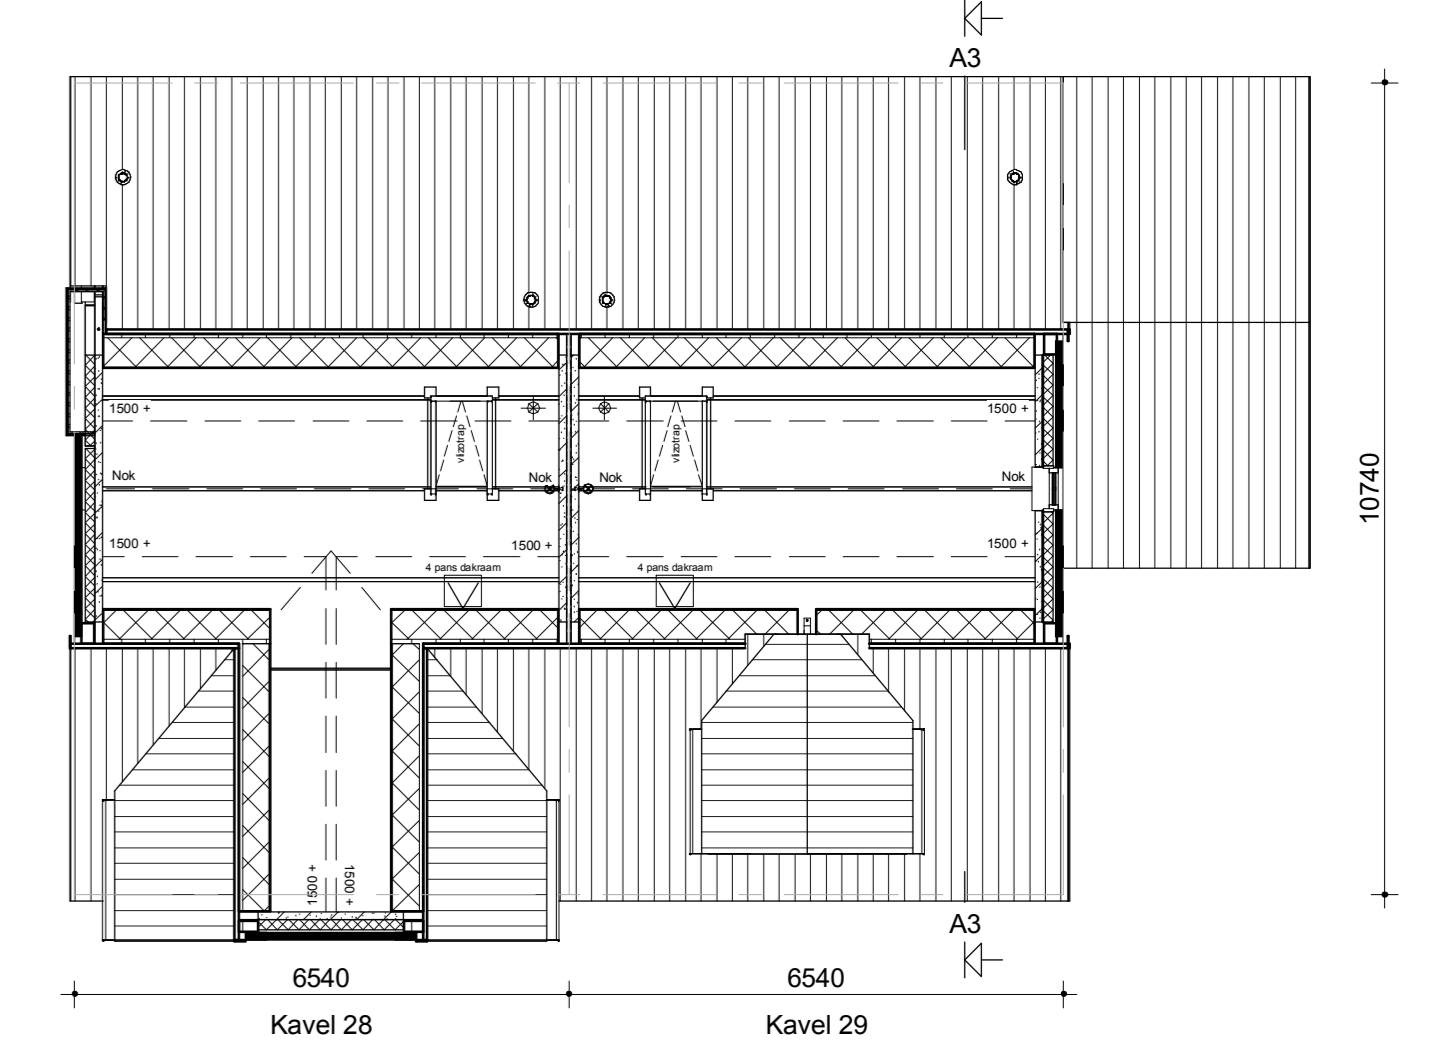

Vliering

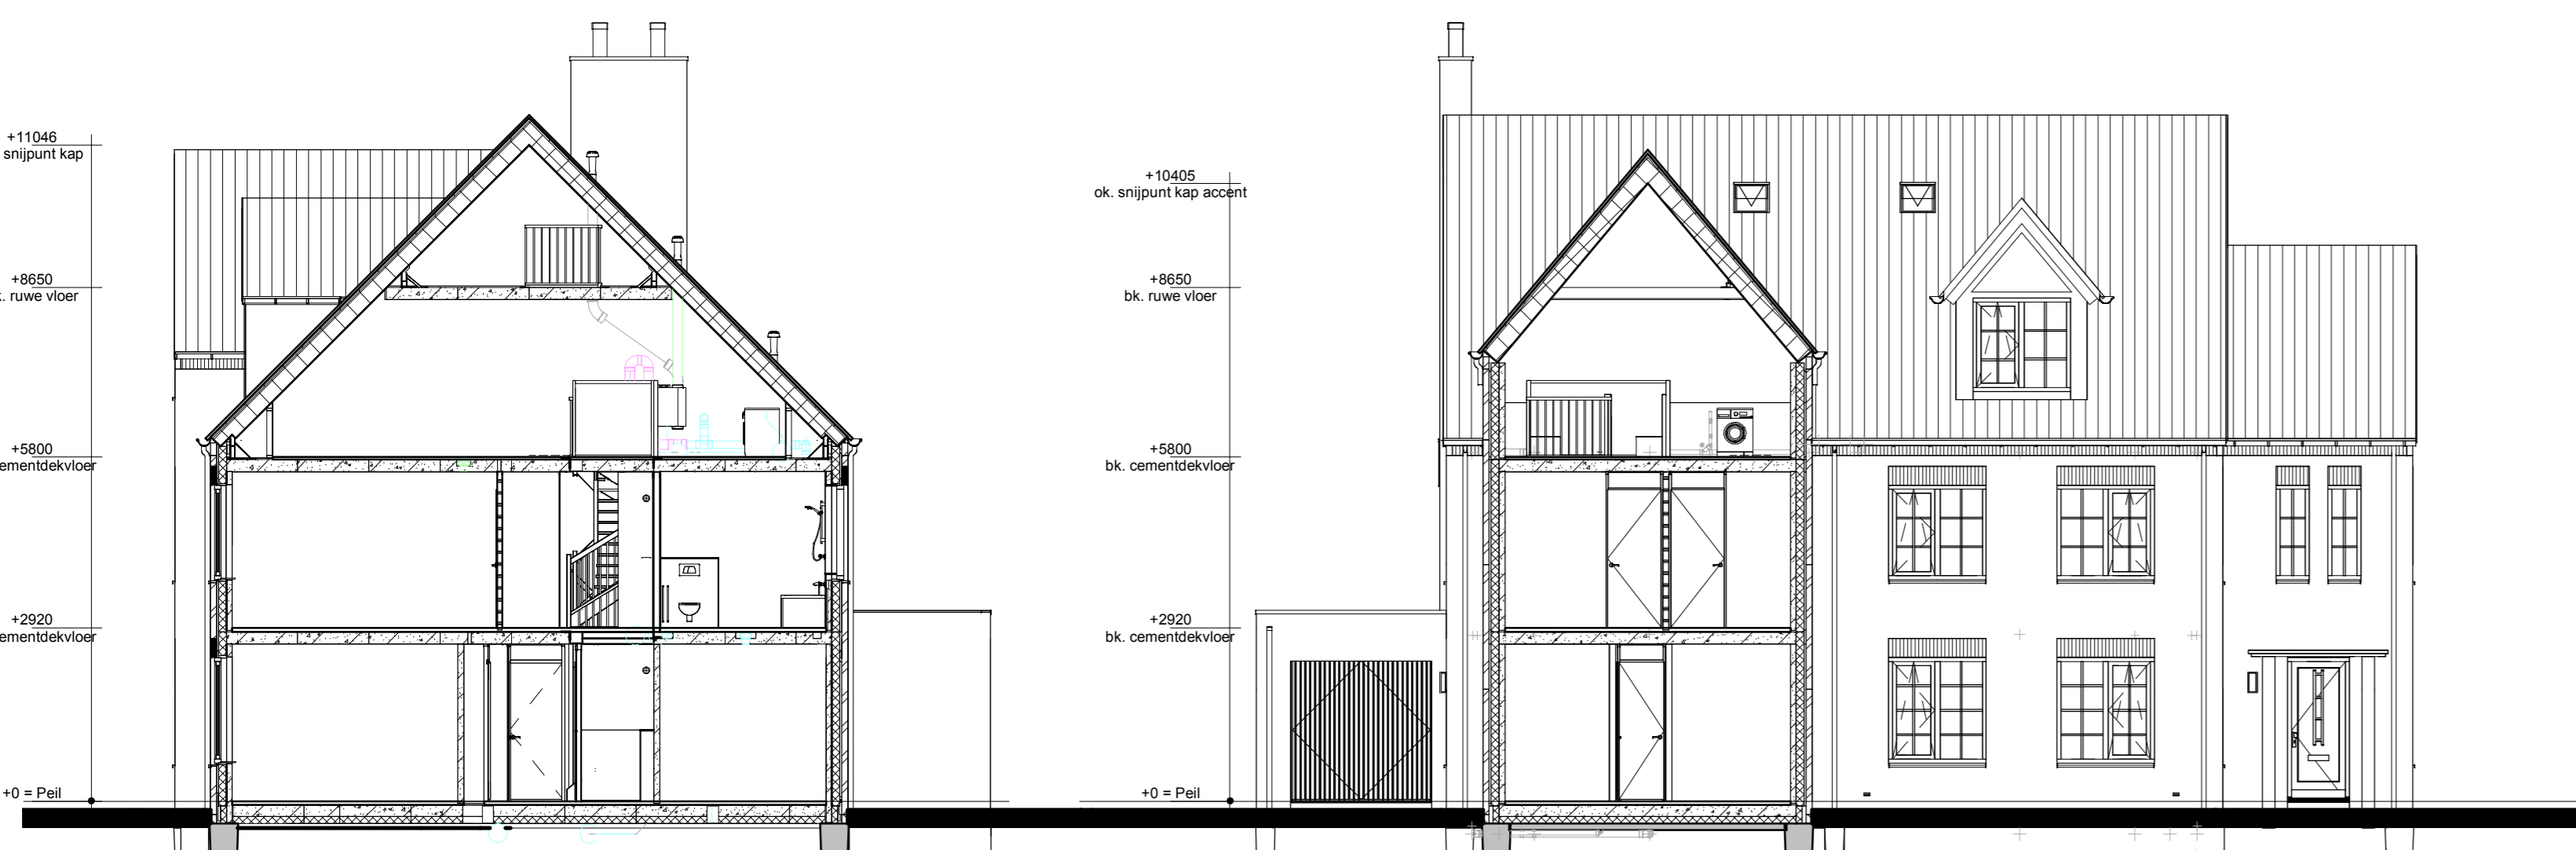


Doorsnede A3-A3

Doorsnede accent

Renvooi

- Metselwerk
- Isolatie
- Betonnen wand
- Lichte scheidingwand
- Draagend knieshot incl. afneembaar paneel tpv kruis
- Vloerverwarmingventiler
- WTW box
- WP
- Warmtepomp
- Mederkast
- Kruipruimte
- WM
- Opstelplaats wasmachine
- Radiator
- Enkele schakelaar
- Dubbele schakelaar
- Wisselschakelaar
- Standen schakelaar l.b.v. ventilatiesysteem
- Enkele wandcontactdoos met randaande
- Dubbele wandcontactdoos geaard (boven elkaar)
- Dubbele wandcontactdoos geaard (naast elkaar)
- Plafondlichtpunt
- Wandlichtpunt
- RM
- Roekmelder
- OWTW
- WTW retourventiel
- FWTW
- WTW inblaasventiel
- JWTV
- WTW retourventiel wand
- TH
- Thermostaat
- THL
- Thermostaatleiding
- LL
- Loze leiding
- Bel
- Beldrukker
- CO2
- CO2 bedieningspaneel
- HWA
- Hemelwatersafvoer

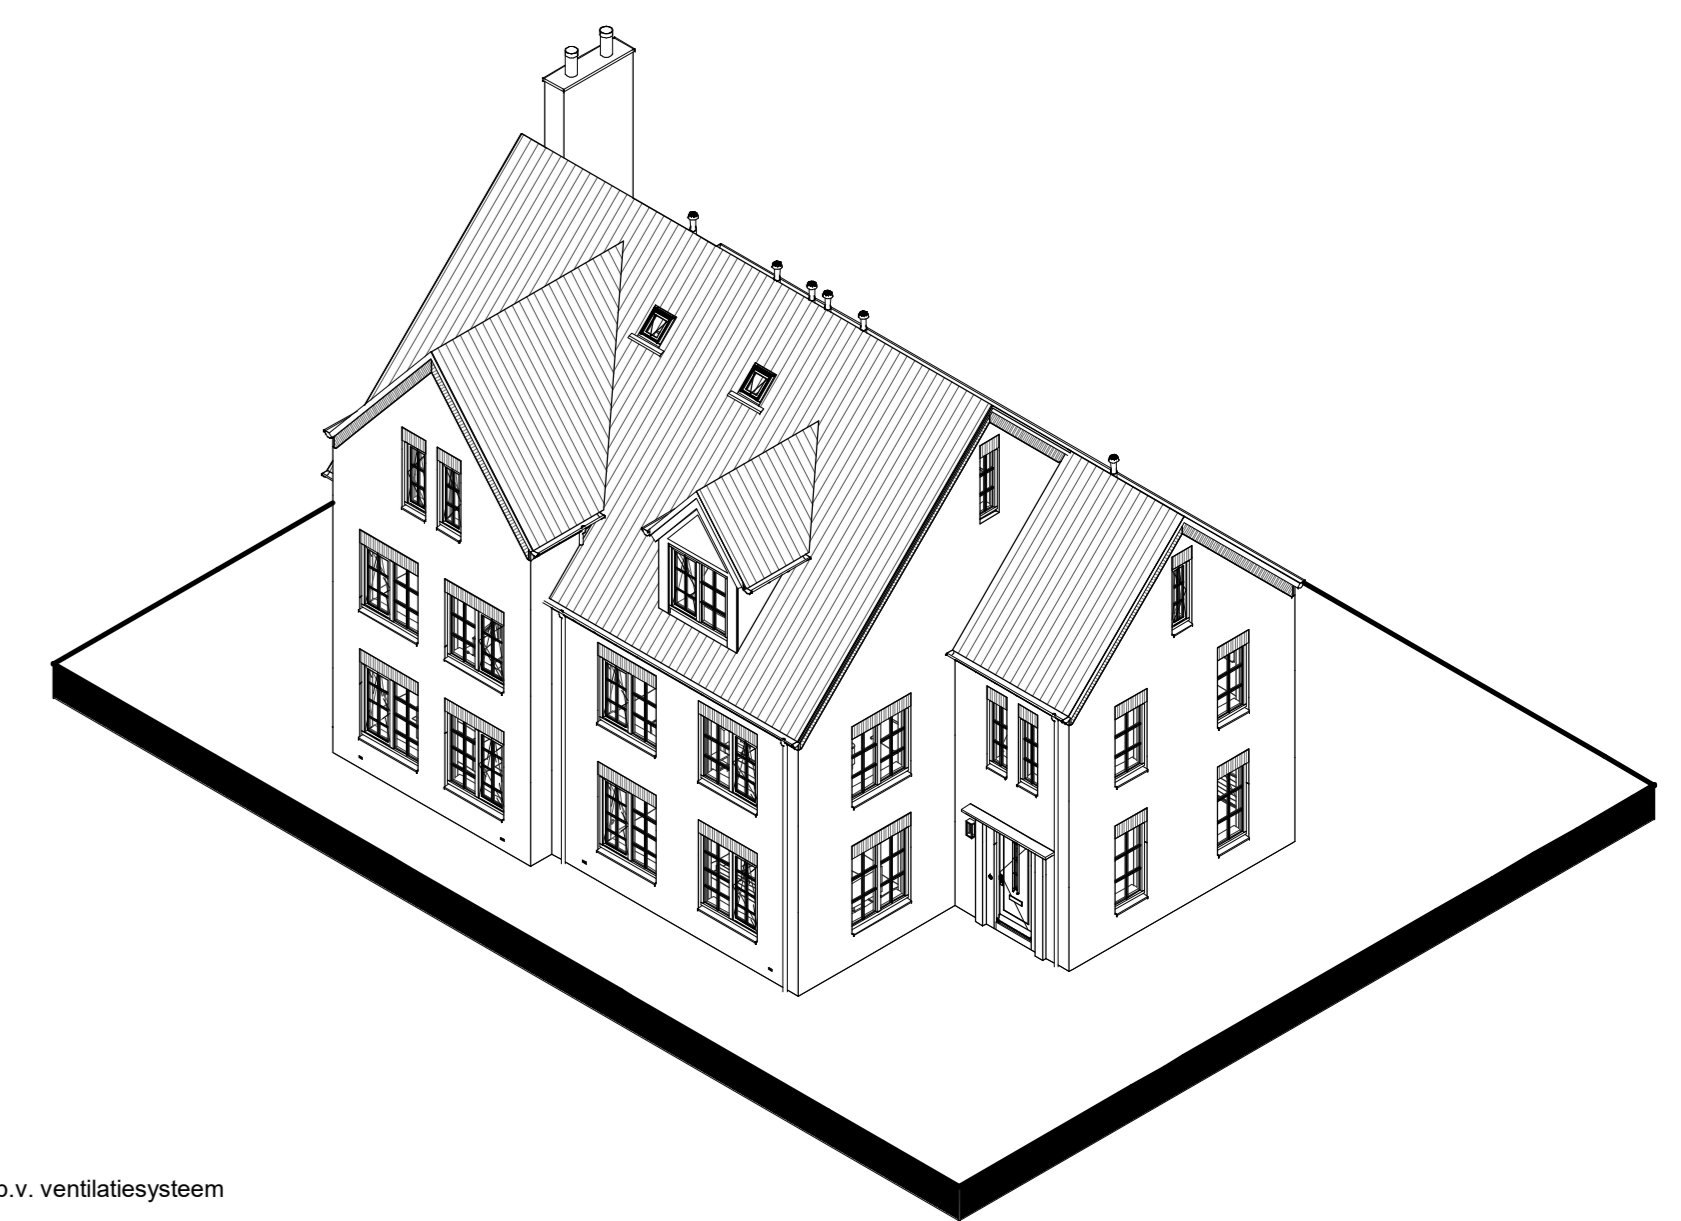

opdrachtekening/	titel	tekst	teken
grootmaat	1:100	1:100	1:100
Bouwoomschets	6 woningen type "Hampshire" In het plan "park Triangel, veld F" te Waddinxveen		
IDENTIS	Bouwbedrijf Roosdom Tijhuis bv		
DOOR ROOSDOM TIJHUIS	Verkooptekening kavel 28-29		
RoosdomTijhuis	M. Ebberink		
Bouwbedrijf Roosdom Tijhuis bv Jaanstraat 8 Postbus 237 7400 AD RIJSEN T: 0575 61 04 00 E: info@roosdomtijhuis.nl W: www.roosdomtijhuis.nl	27-10-2021	V-01c	5772