





Voorgevel




Linker zijgevel

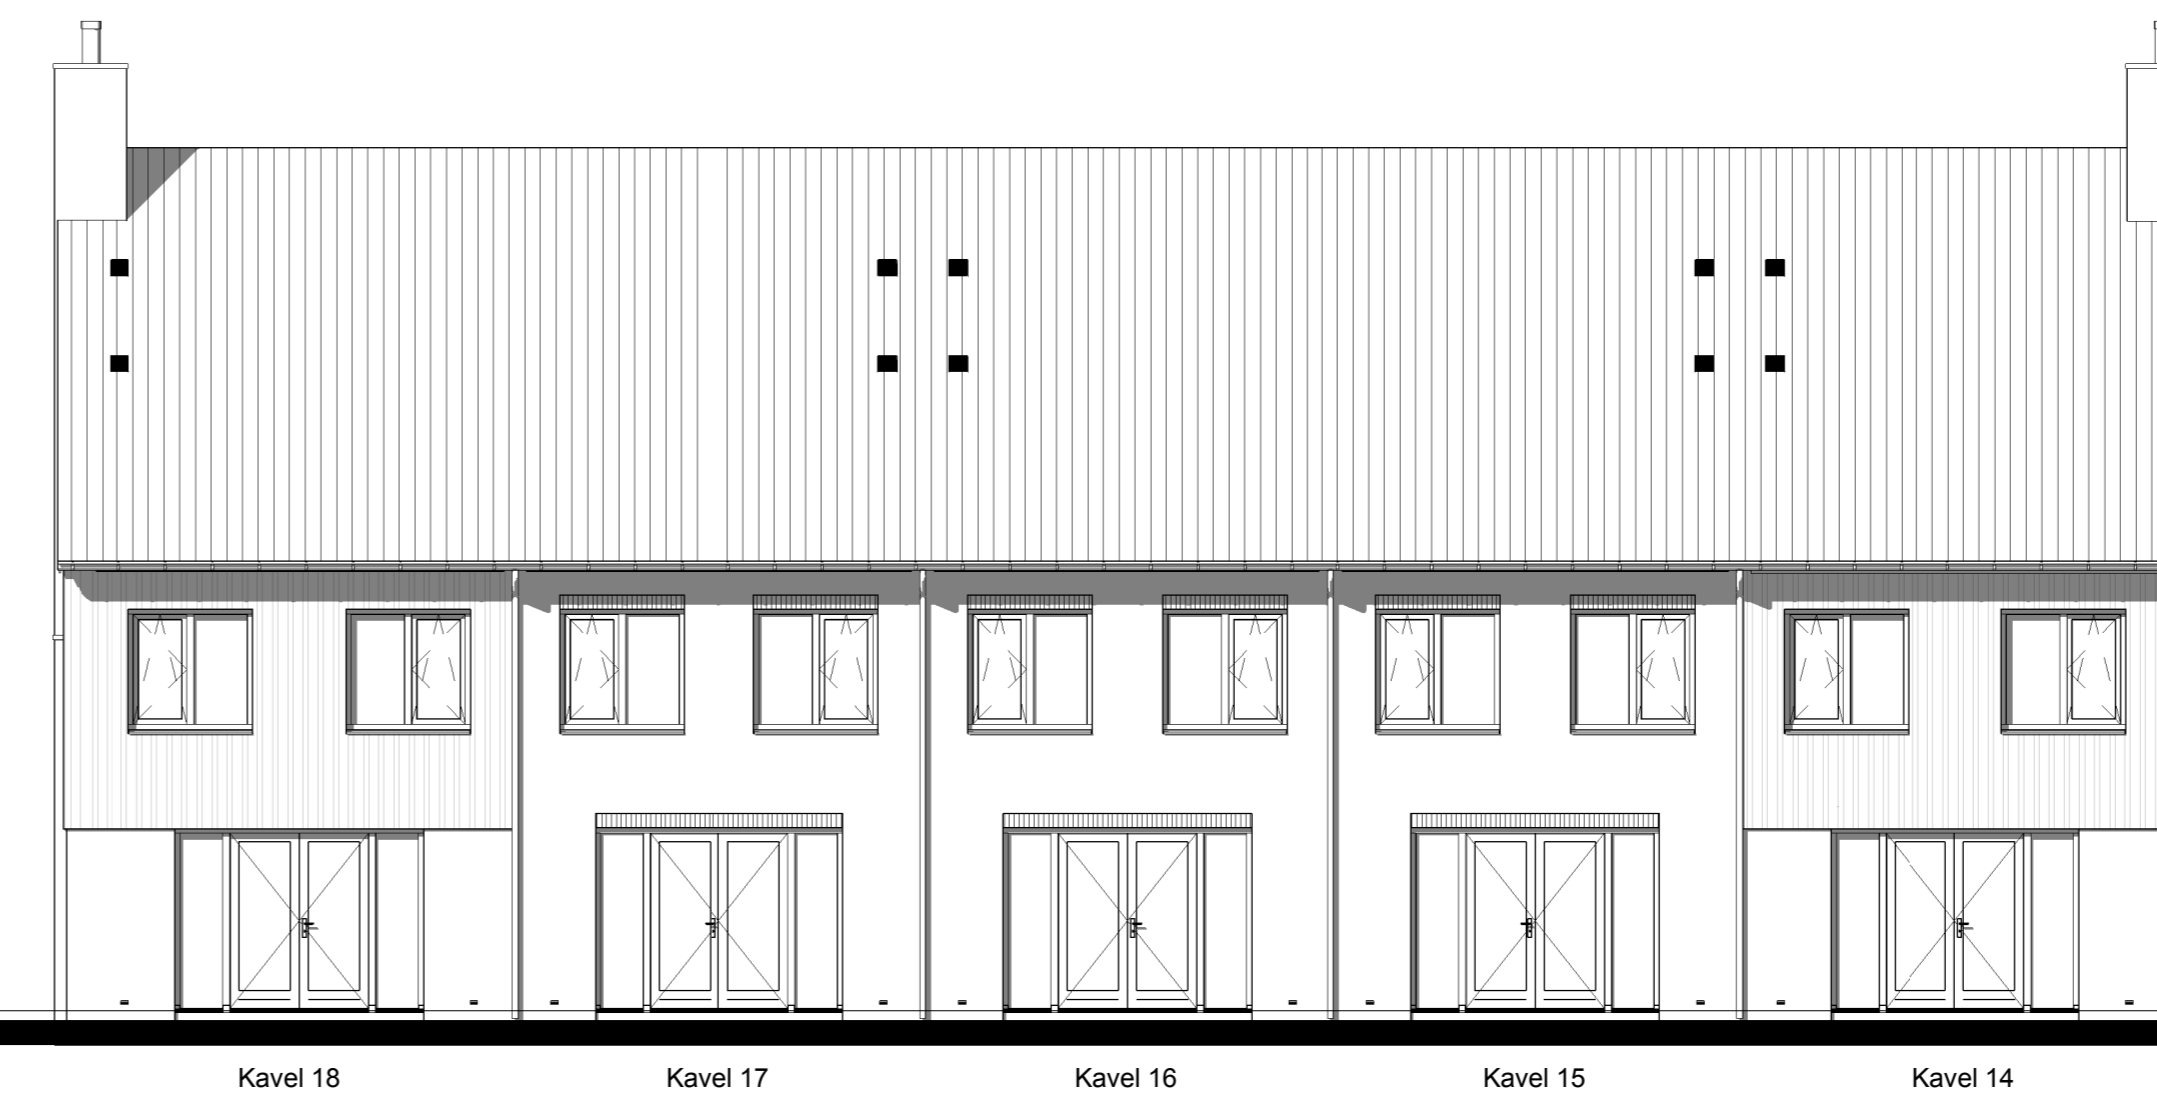


Achtergevel

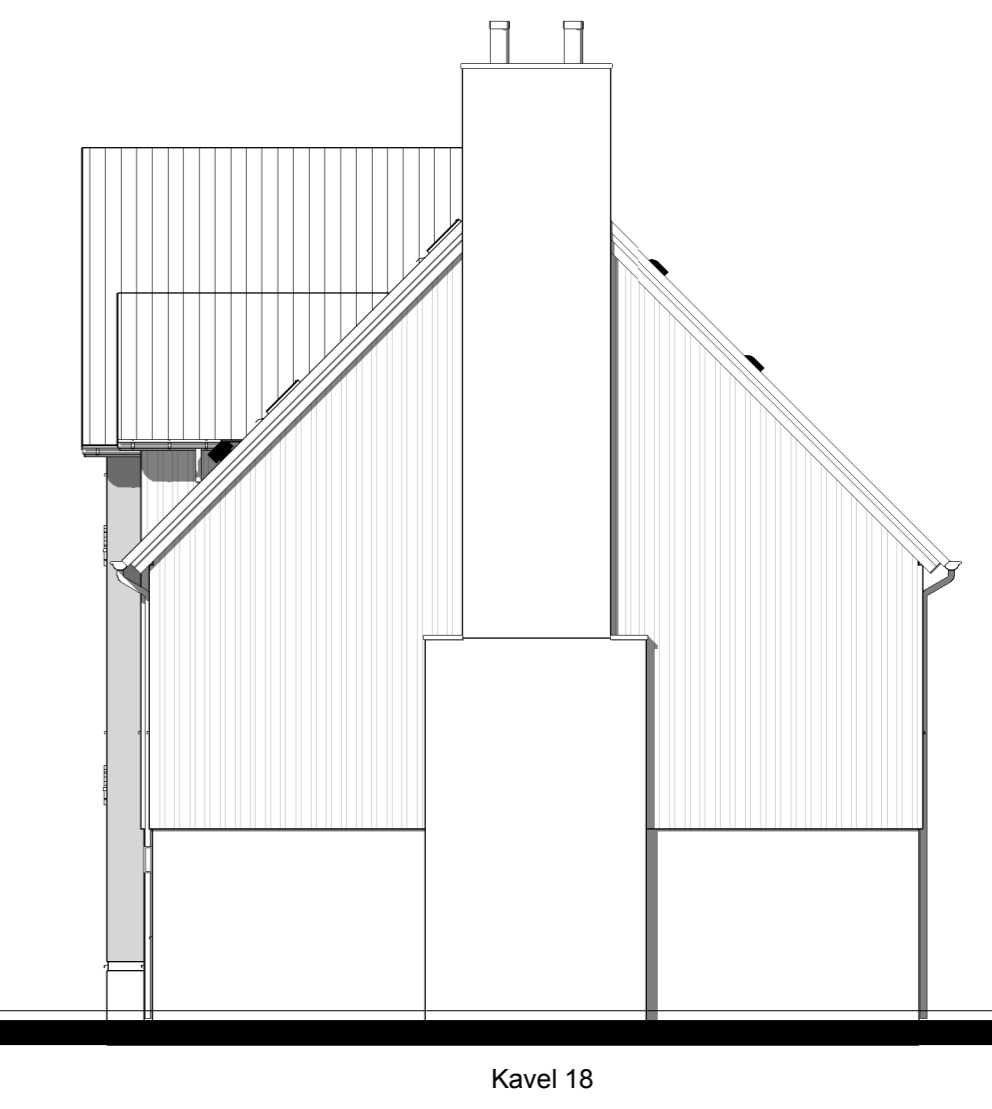


Rechter zijgevel

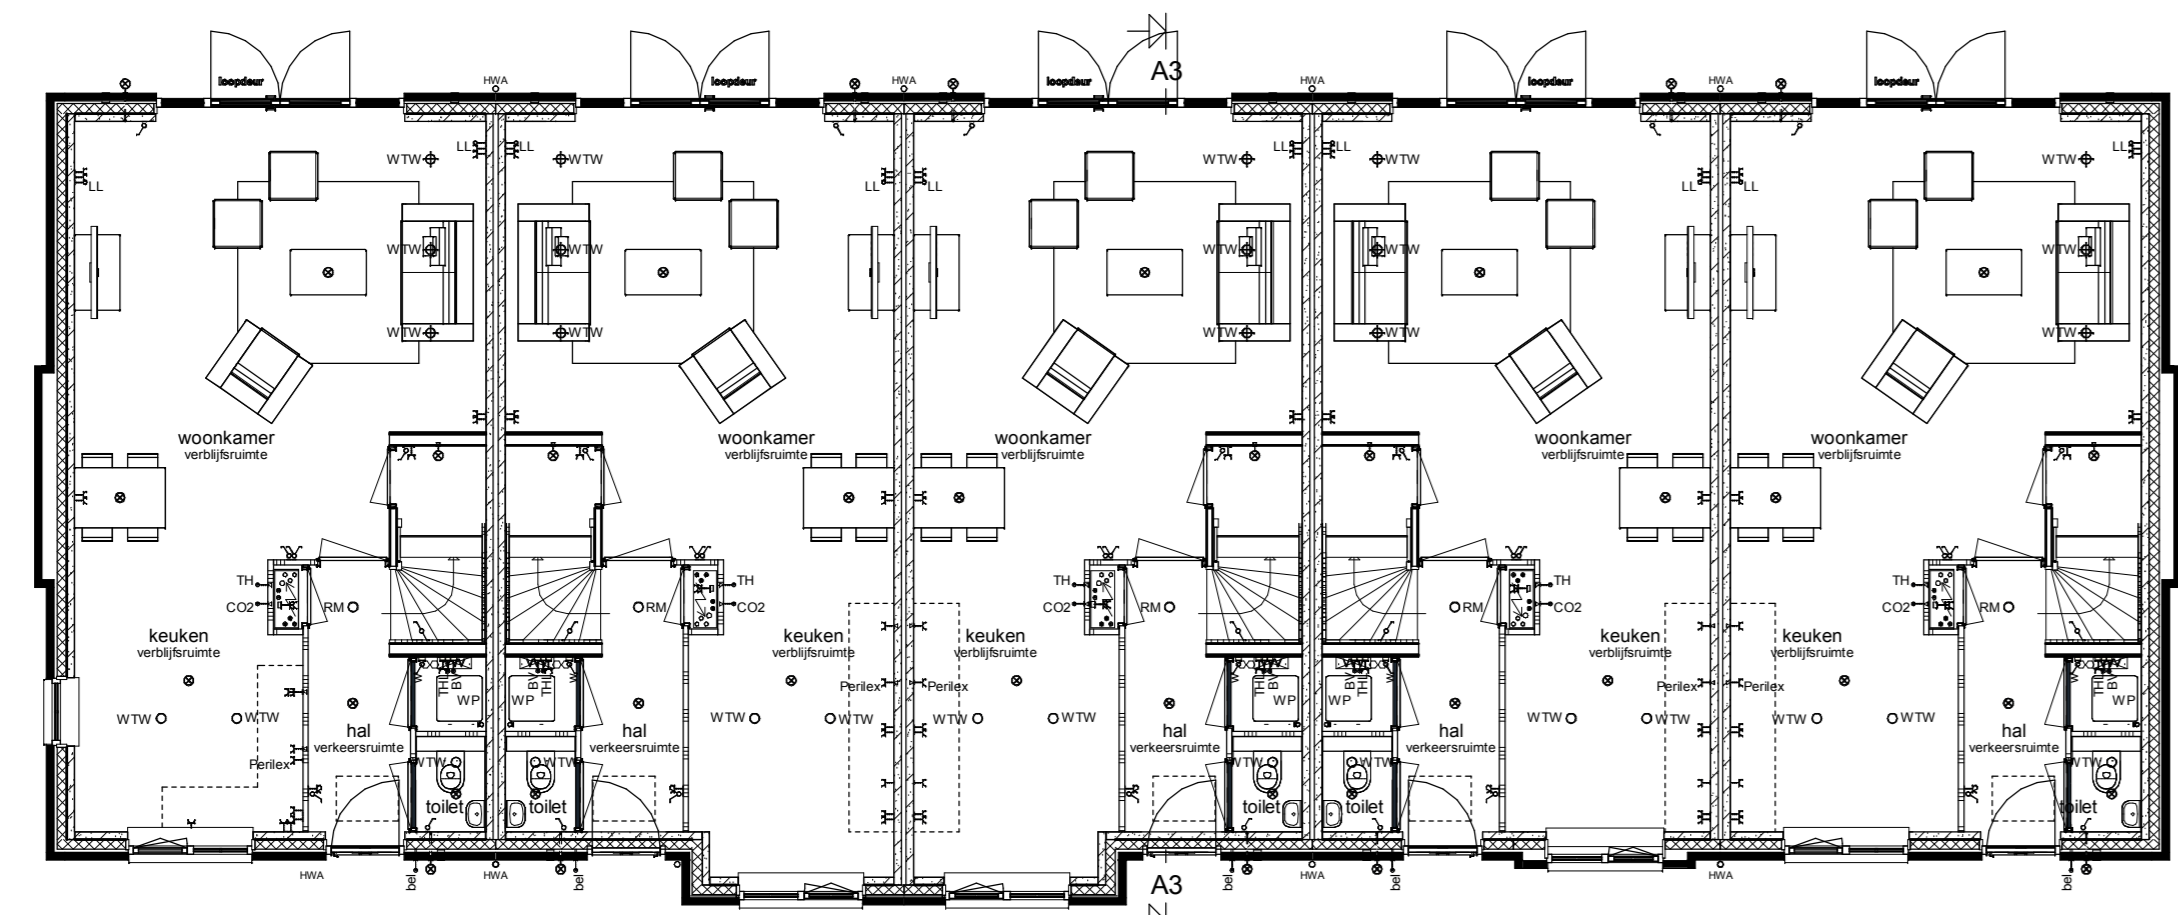


Begane grond

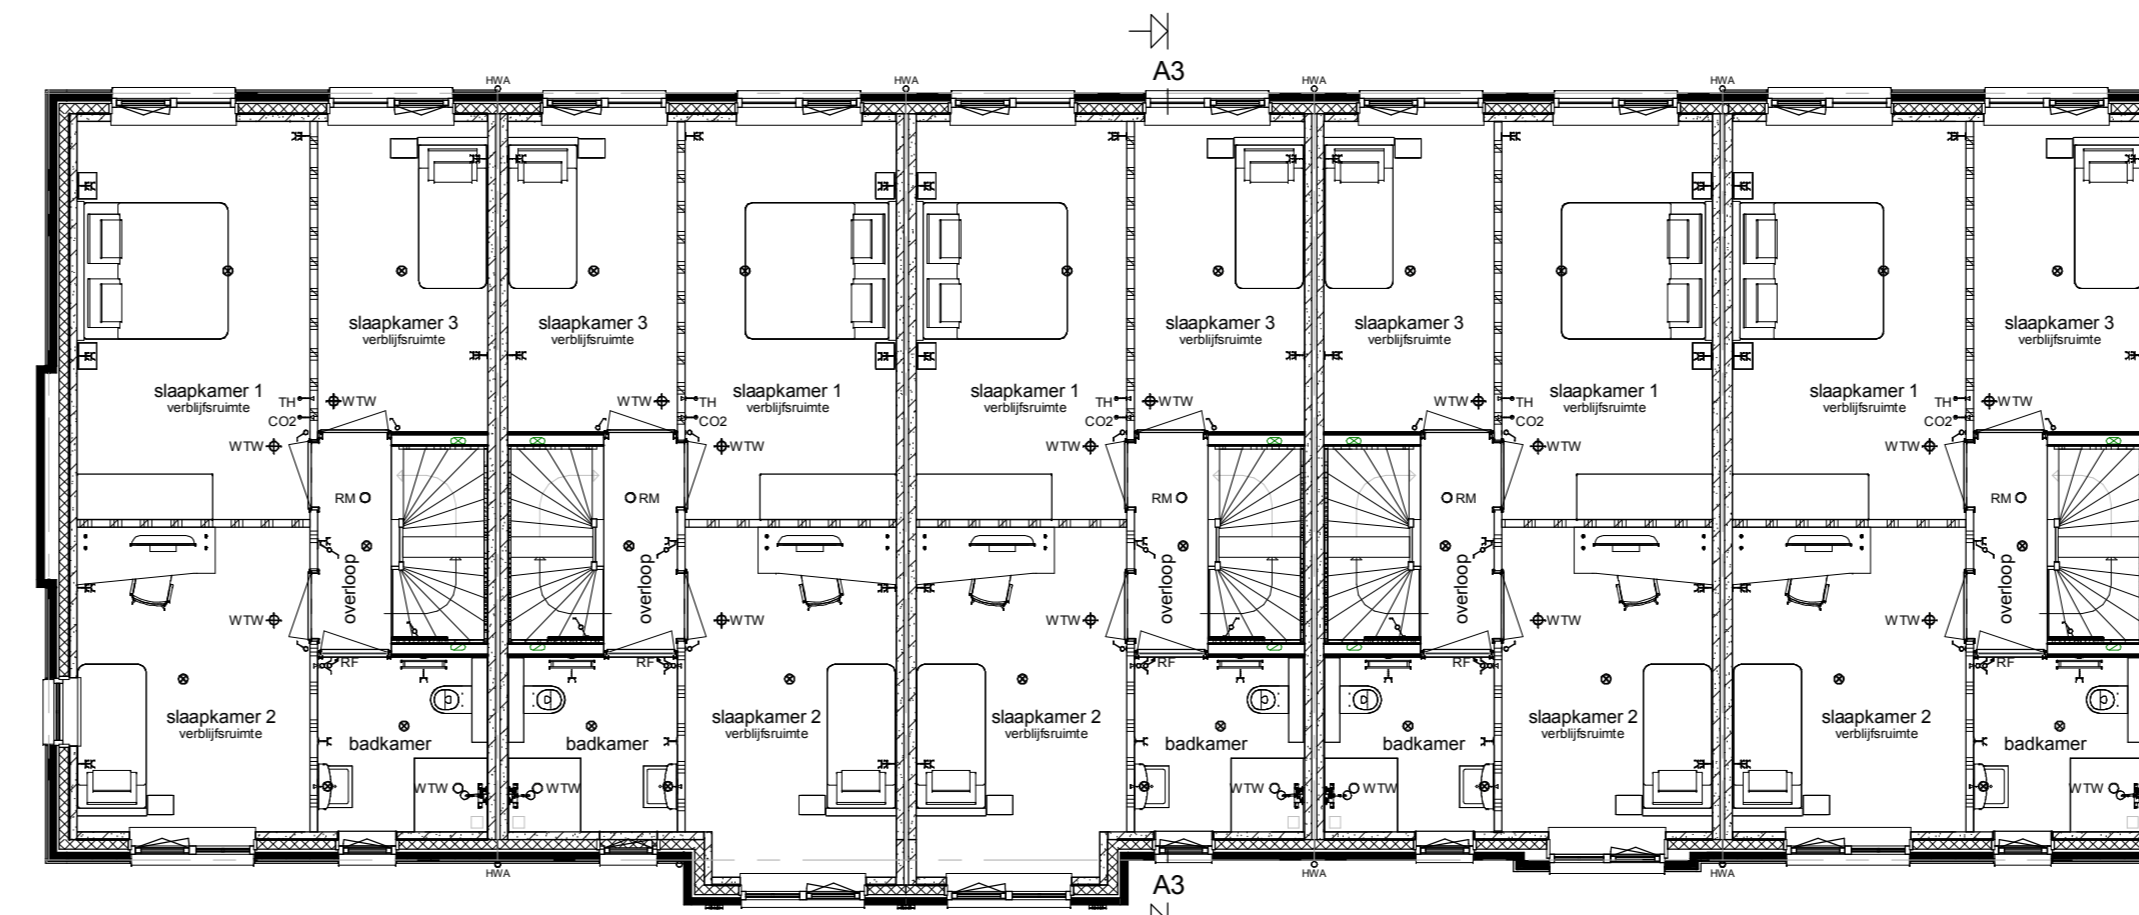


Verdieping

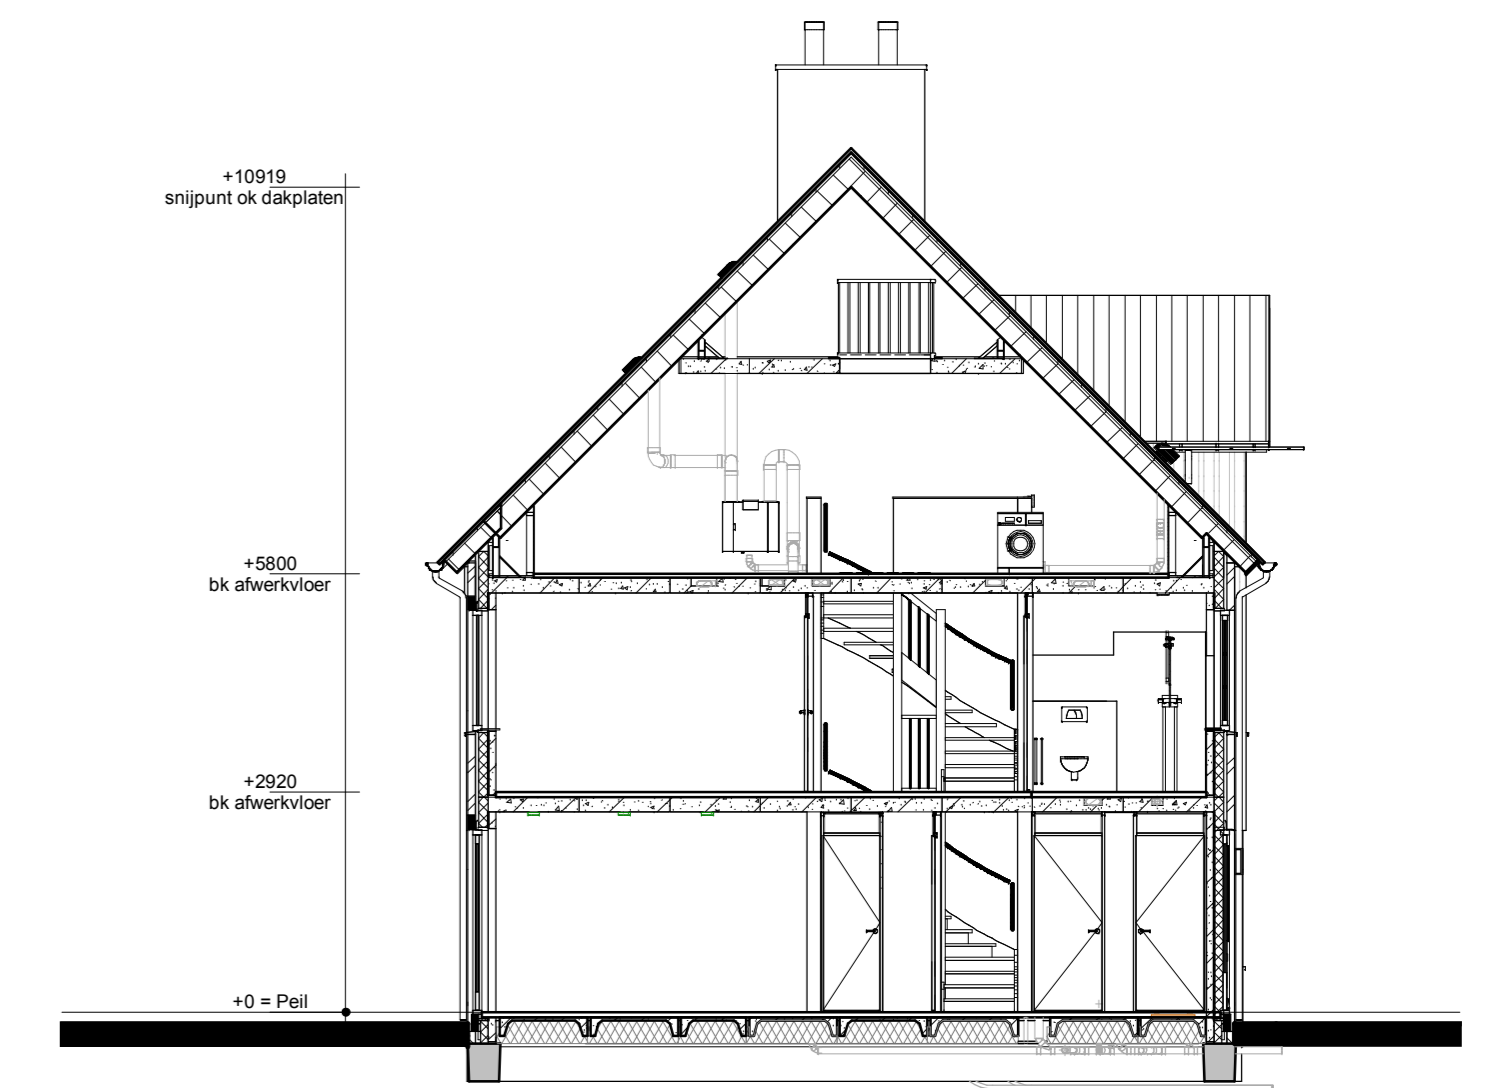

Doorsnede A3-A3

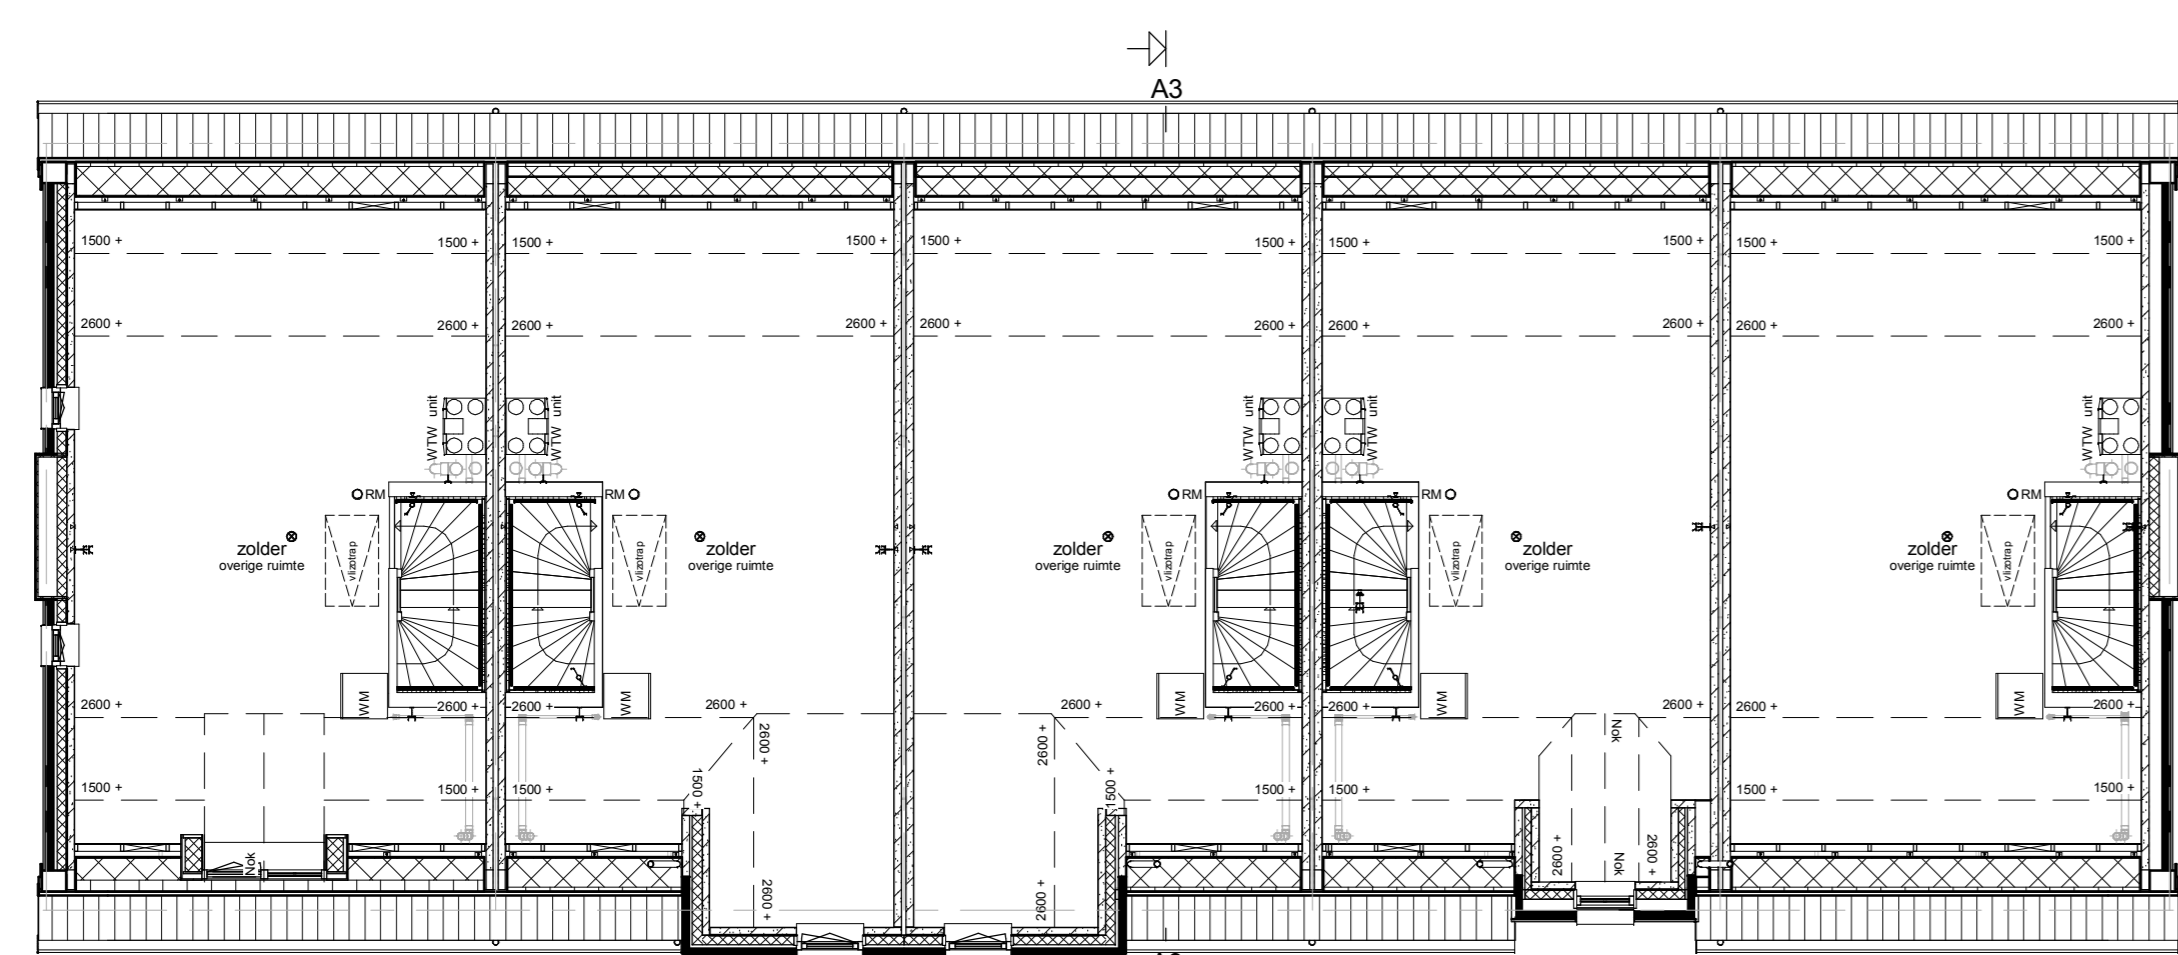

Zolder

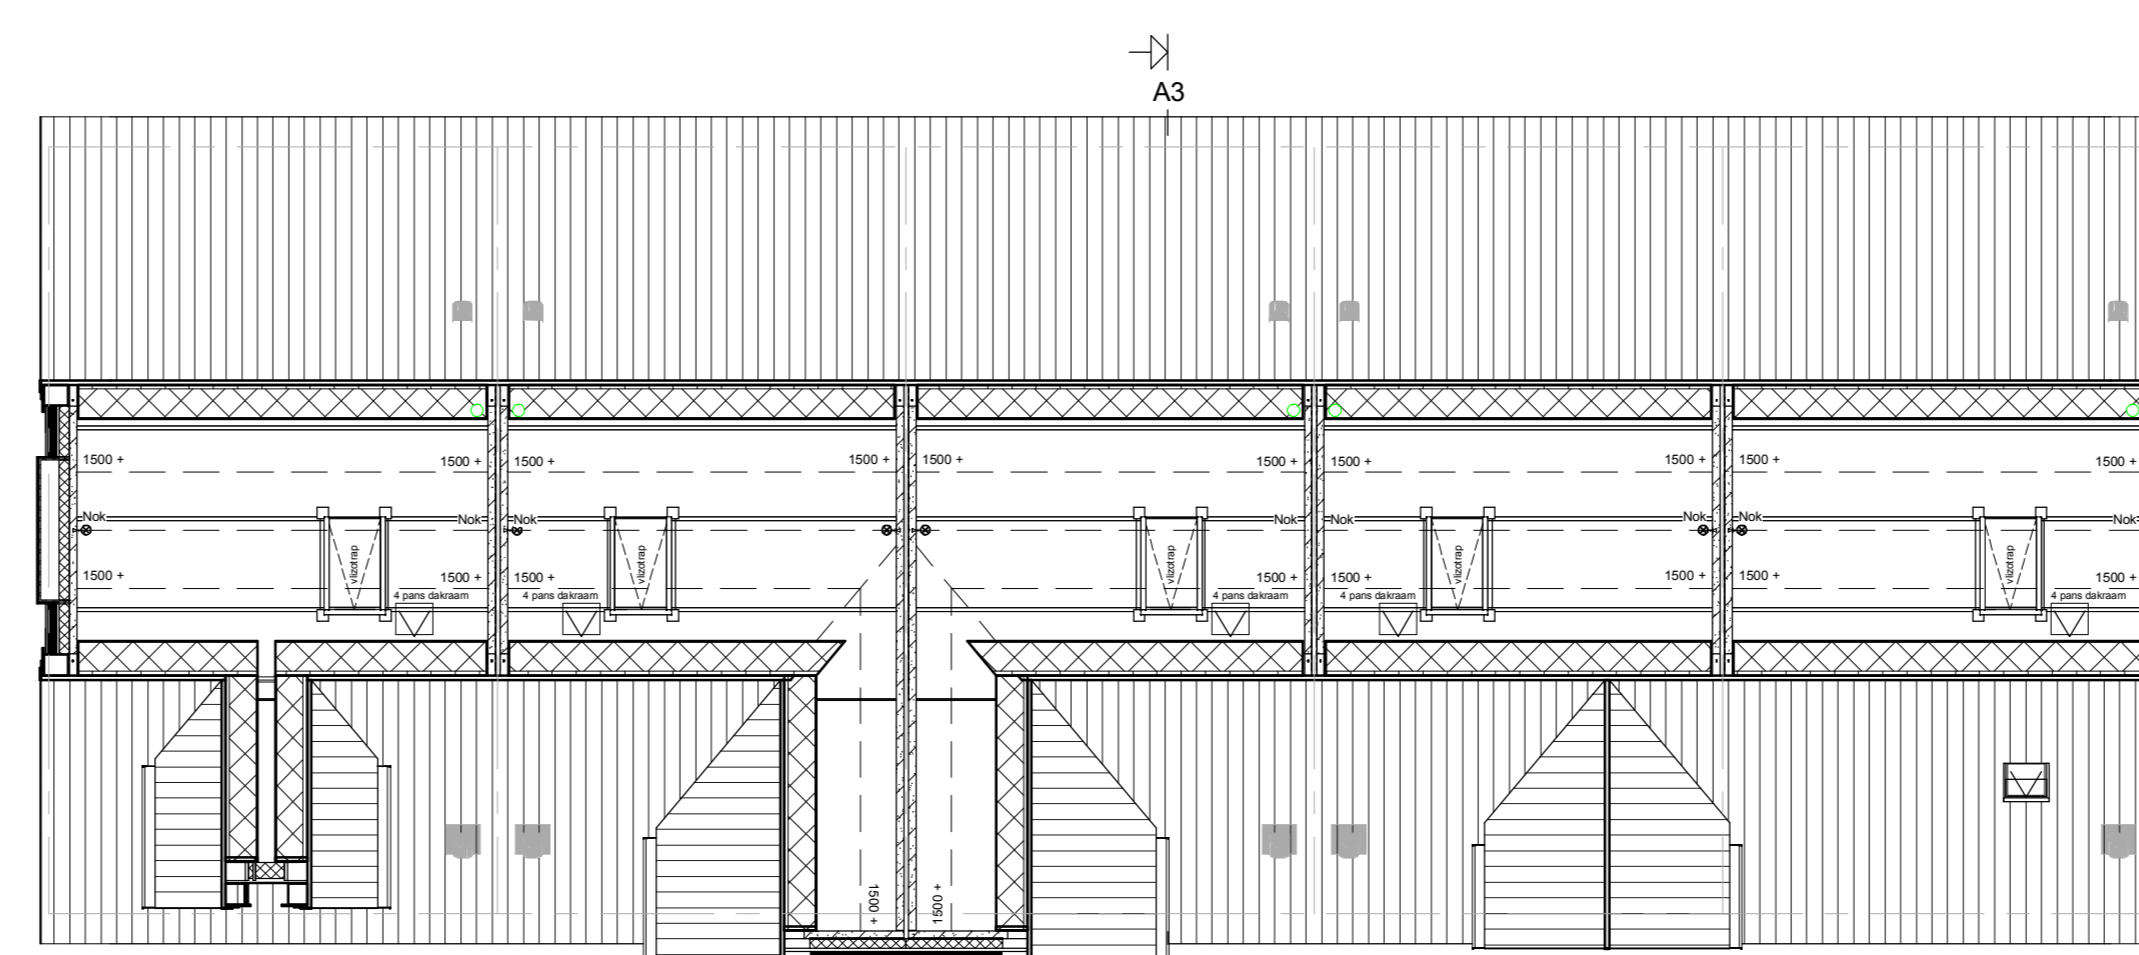

Viering

Renvooi



- Metalenwerk
- Isolatie
- Betonnen wand
- Kalkzandsteen wand
- Lichte scheidingwand
- Dragend kieschot incl. afneembaar paneel ipv kruis
- Vloerverwarmingverdelers
- WTW box
- WP
- Meterkast
- Kruipguk
- Opstelplaats wasmachine
- Radiator
- Enkele schakelaar
- Dubbele schakelaar
- Waareschakelaar
- Standen schakelaar i.b.v. ventilatiesysteem
- Enkele wandcontactdoos met randaarde
- Dubbele wandcontactdoos geaard (boven elkaar)
- Dubbele wandcontactdoos geaard (naast elkaar)
- Plafondlichtpunt
- Wandlichtpunt
- RM Rookmelder
- WTW retourventiel
- WTW retourventiel met ventilator
- TH Thermostaat
- THL Thermostaatbediening
- LL Leuze leiding
- Bel Bedrukker
- CO2 CO2 bedieningspaneel
- HWA Hete waterkraan

<p>opdrachtgever: gevoelens</p>		<p>titel: 27 woningen type "Sutton"</p>	
<p>Bouwovername</p>		<p>project: 27 woningen type "Sutton"</p>	
<p>IDENTIS DOOR ROOSDOM TIJHUIS</p>		<p>opdrachtgever: 27 woningen type "Sutton"</p>	
<p>RoosdomTijhuis</p>		<p>ontwerper: Verkooptekening kavel 14-18</p>	
<p>aanvrager: M. Ebberink</p>		<p>schaal: 1:100</p>	
<p>datum: 27-10-2021</p>		<p>teken nr.: V-01c</p>	
<p>5771</p>		<p>5771</p>	

Let op: De afgebeelde schoorstenen zijn niet functioneel