


Voorgevel


Linker zijgevel

Achtergevel


Rechter zijgevel

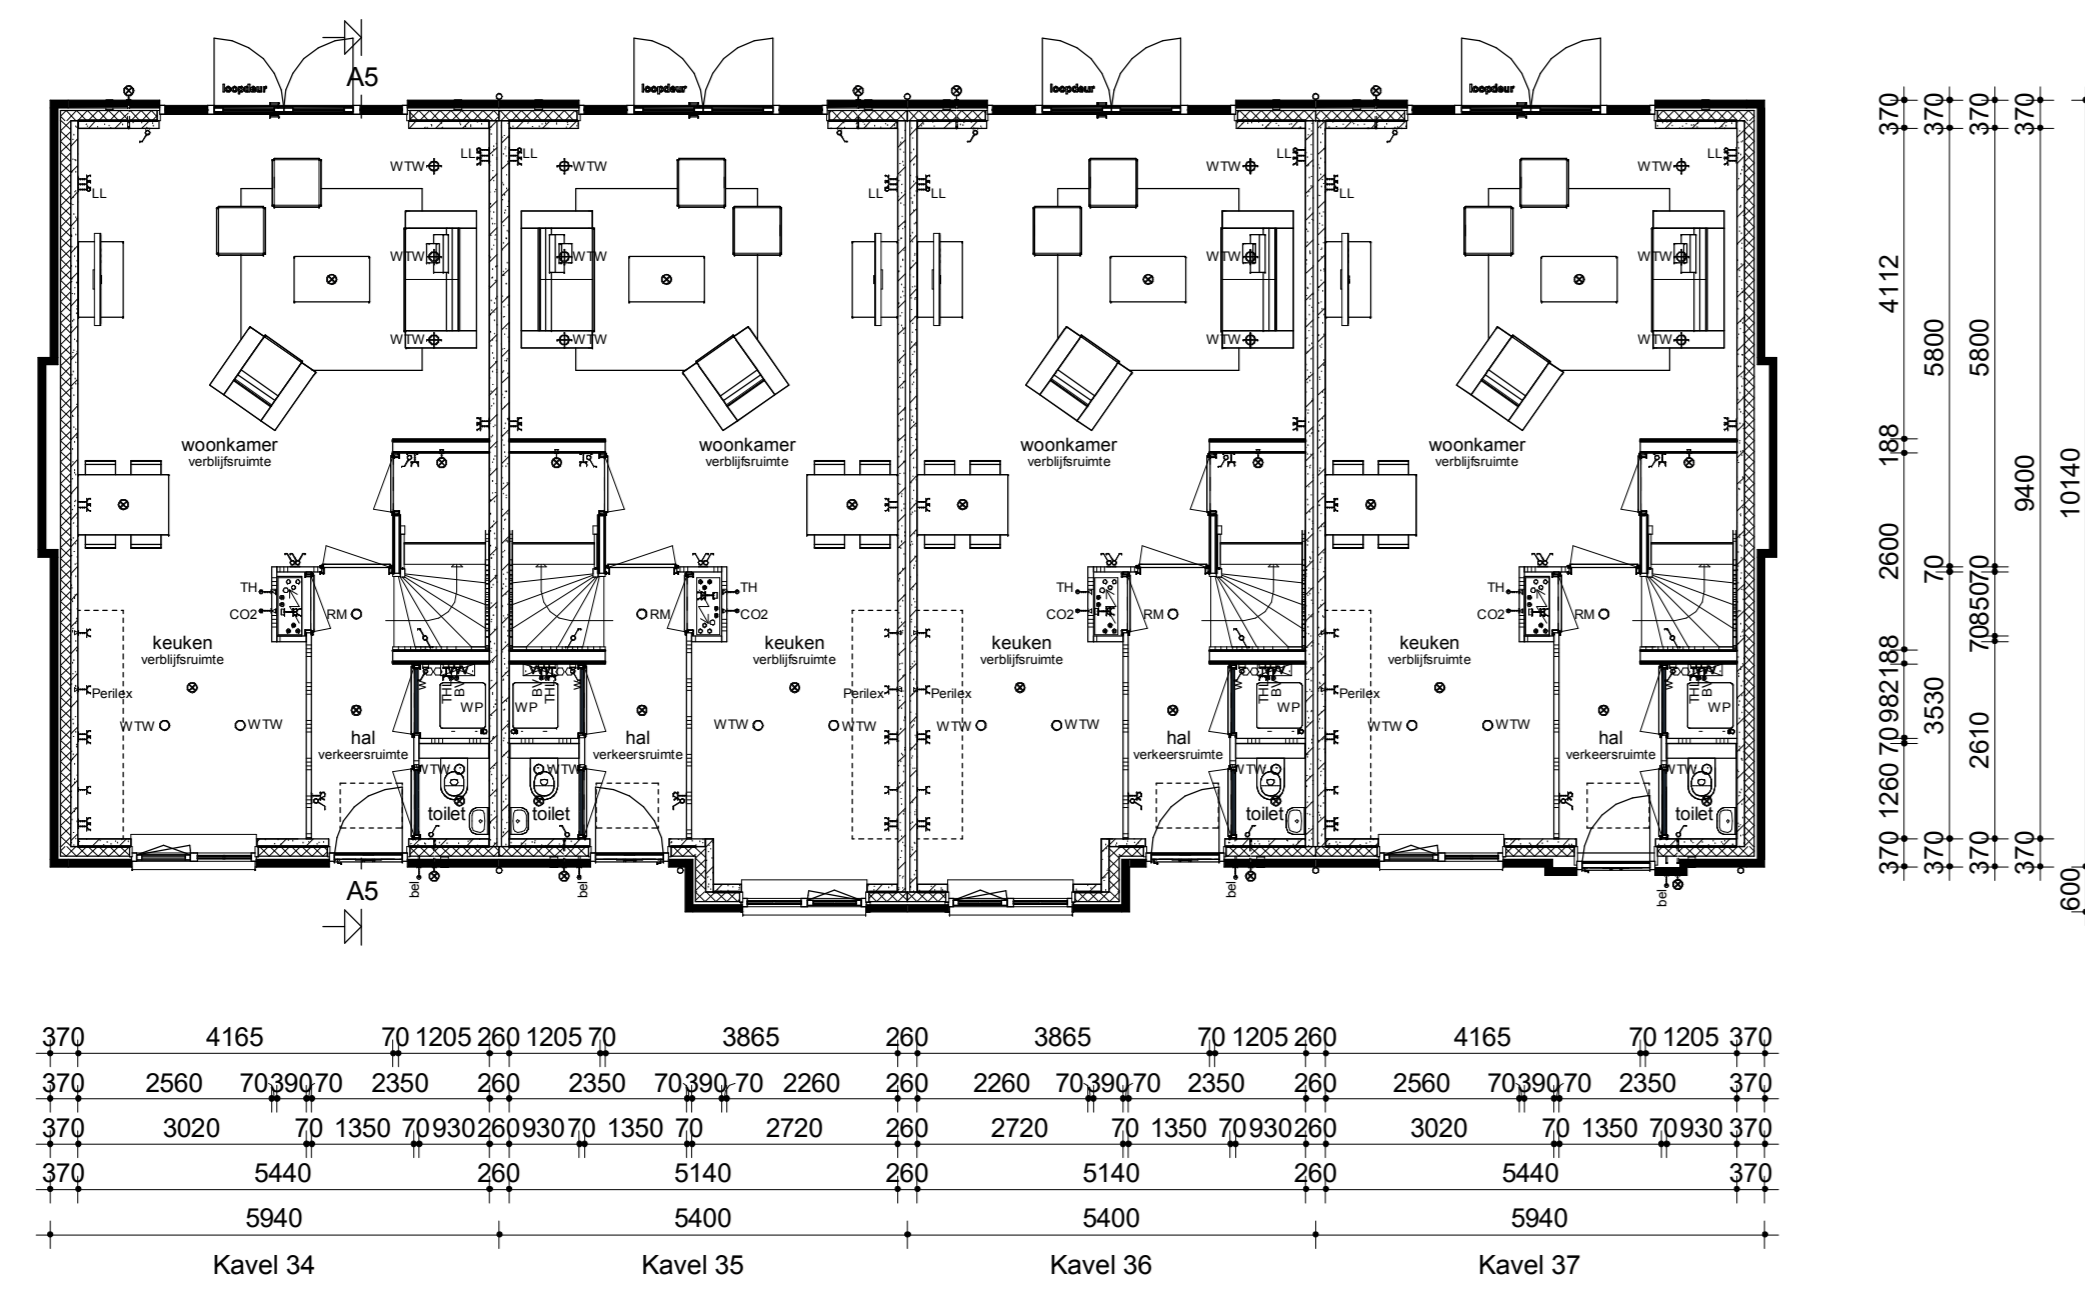


Begane grond

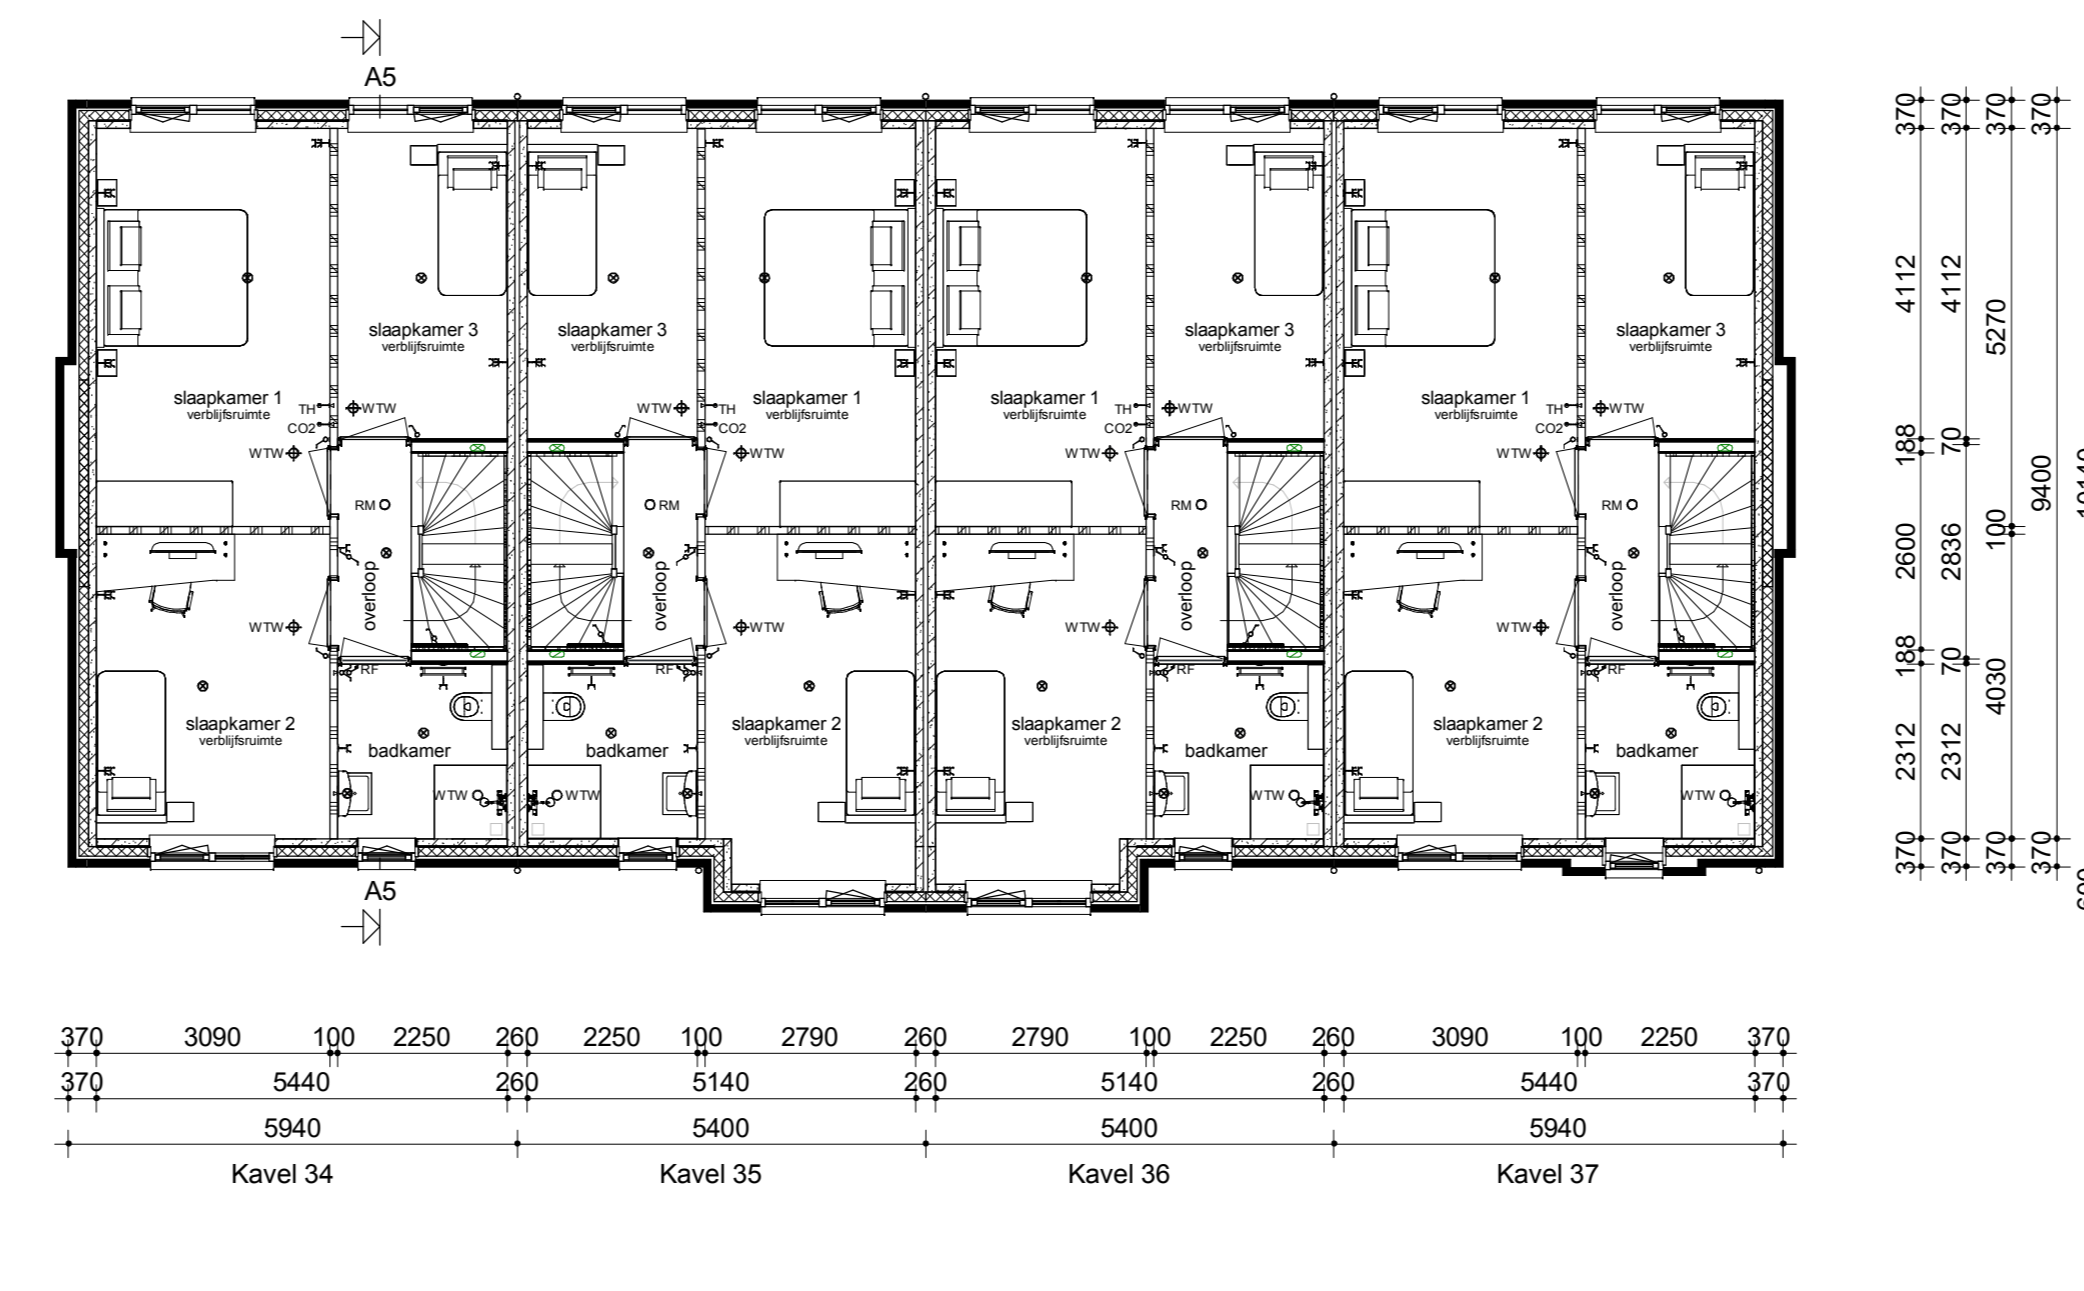


Verdieping

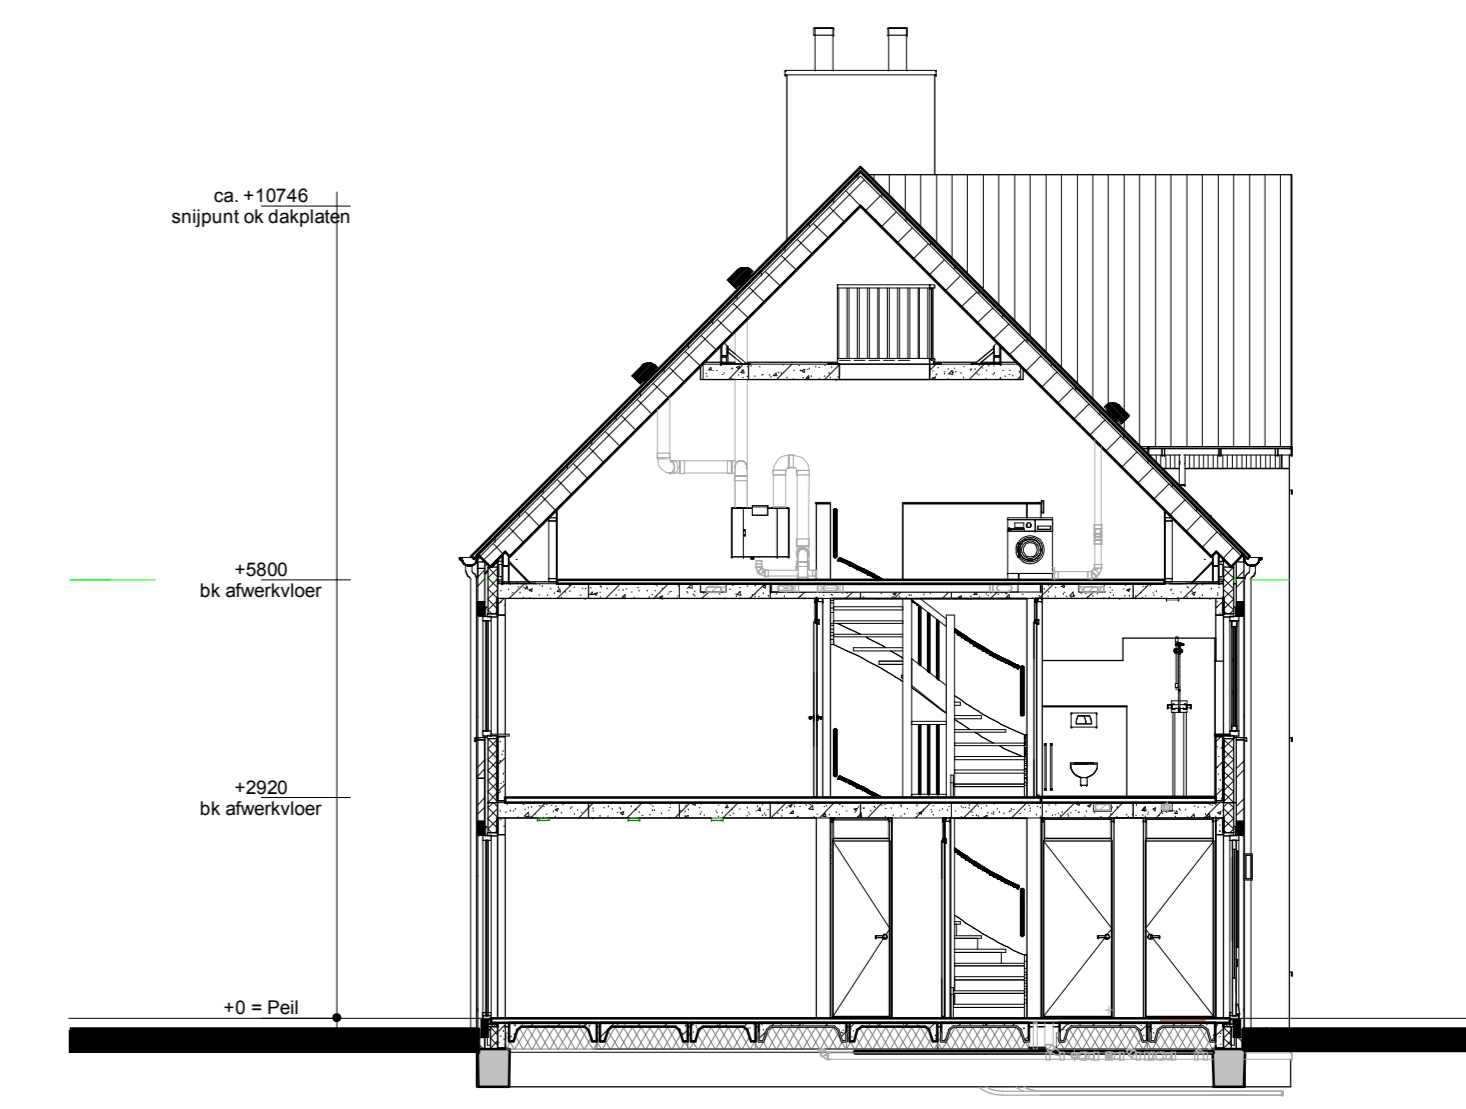

Doorsnede A5-A5

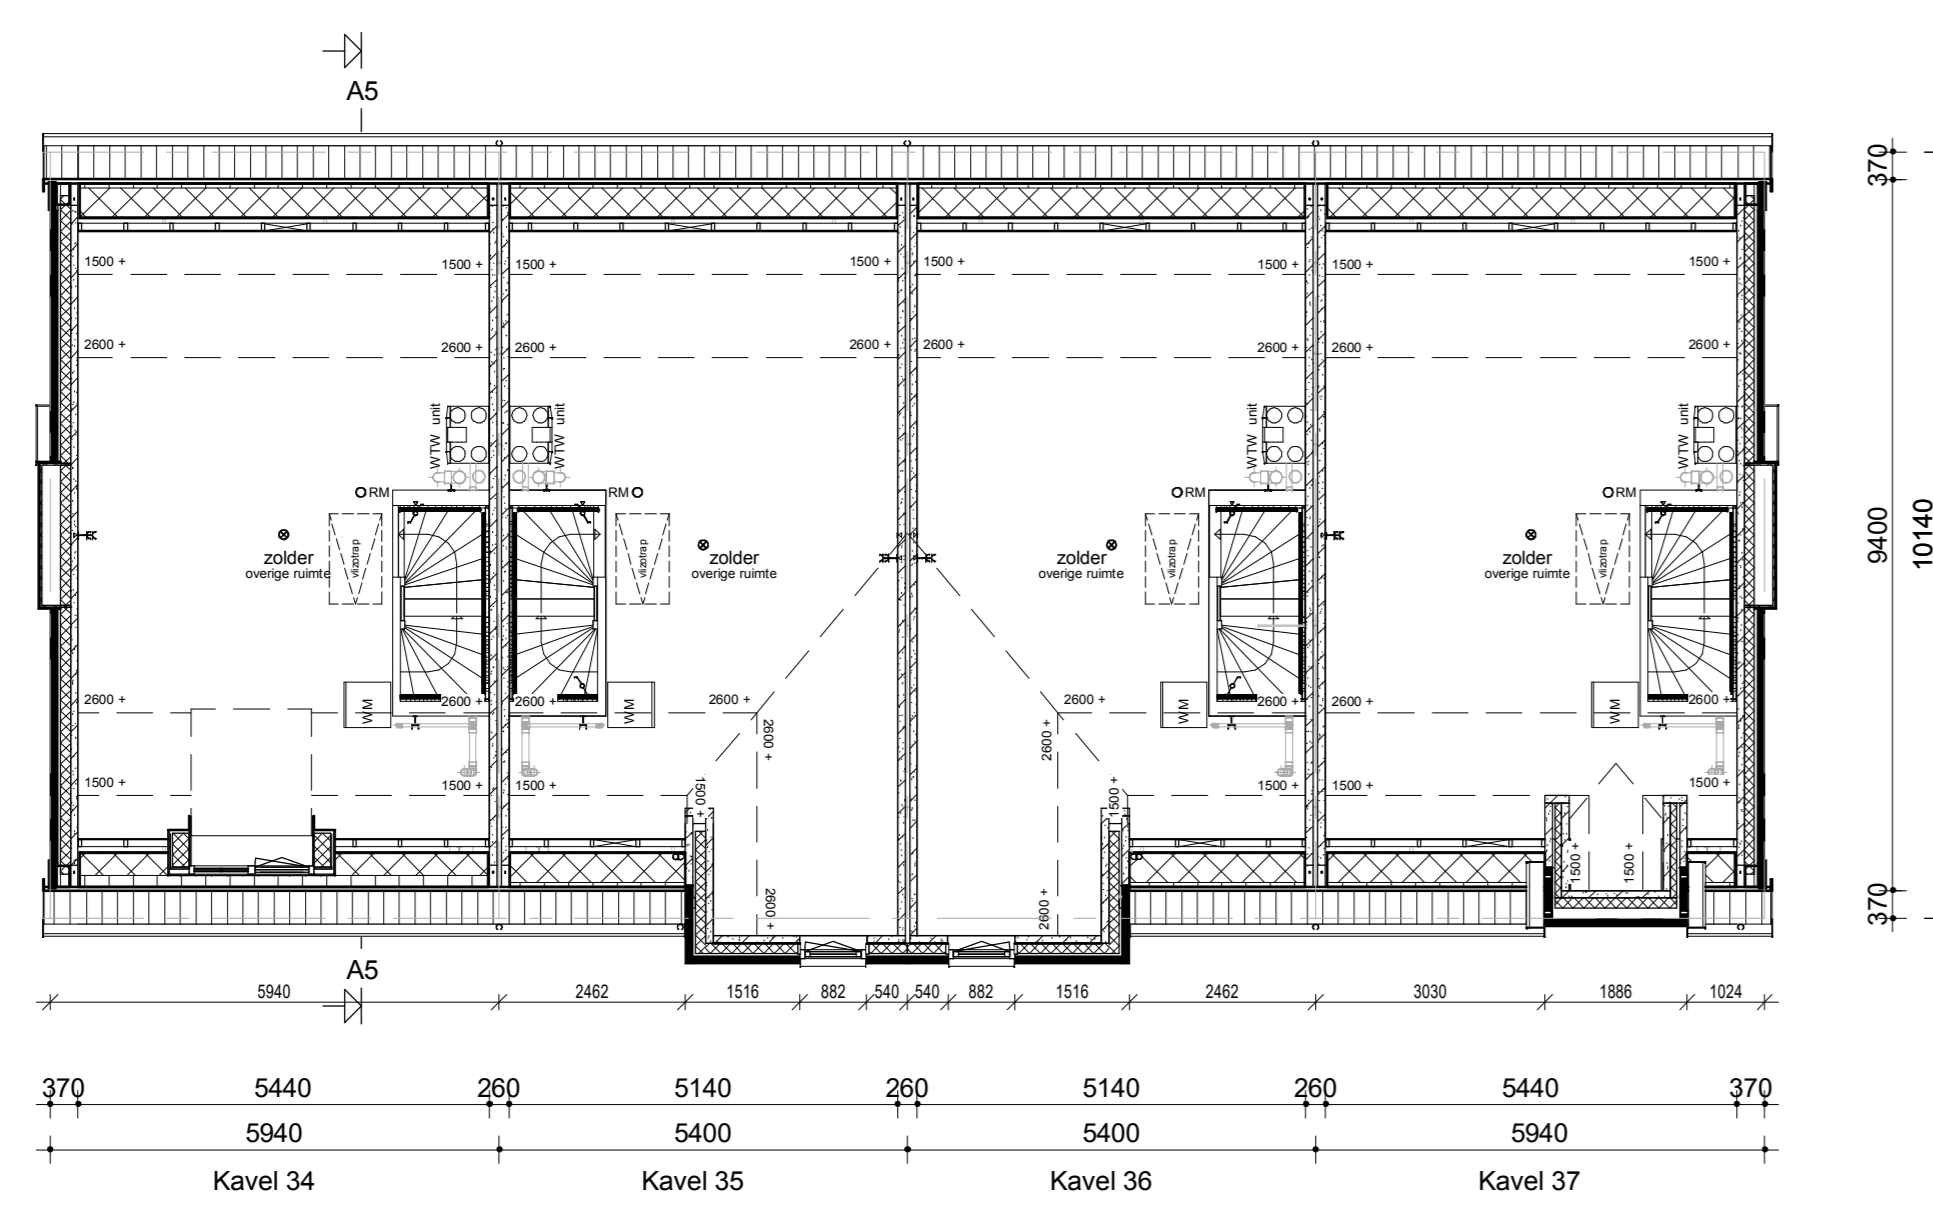

Zolder

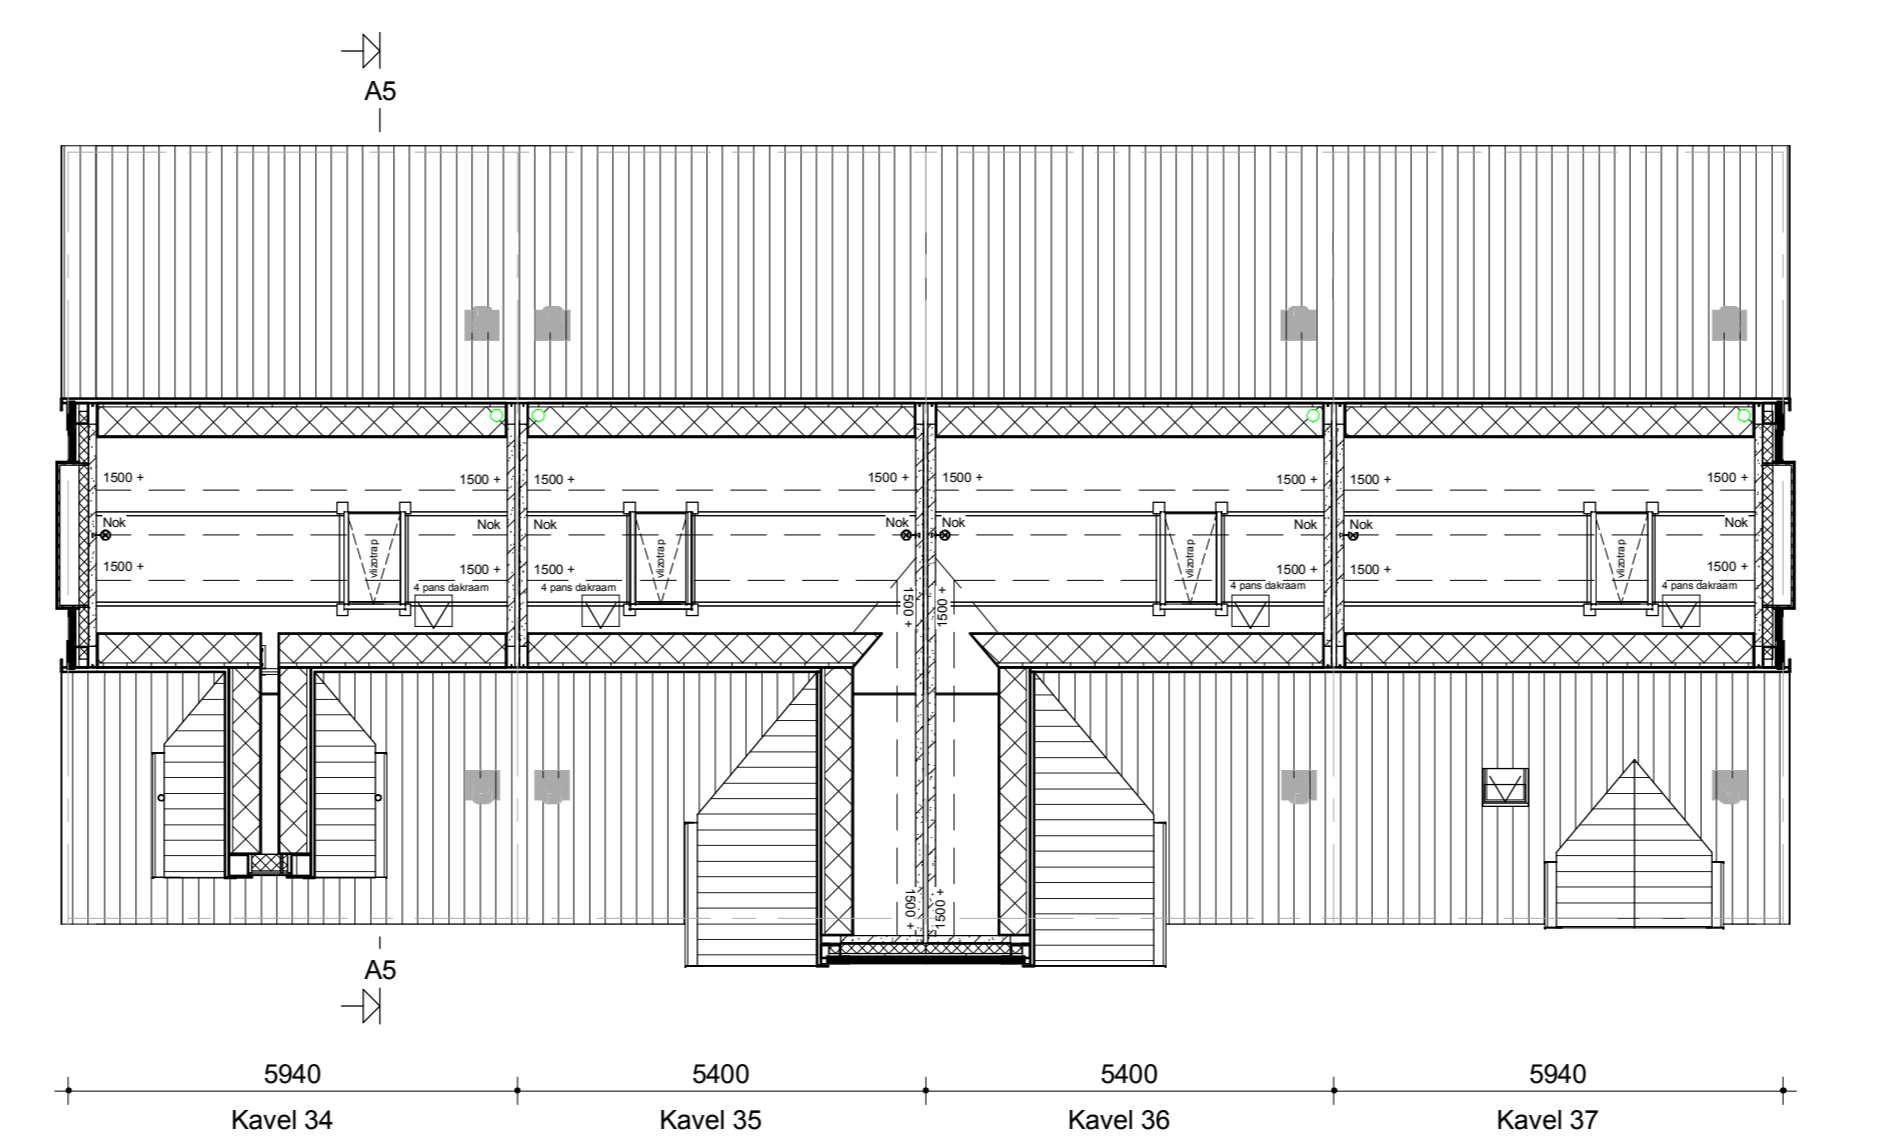

Vliering

Renvooi

- Metelwerk
- Isolatie
- Betonnen wand
- Kalkzandsteen wand
- Lichte scheidingwand
- Dragend knieschot incl. afneembaar paneel tpv kruis
- Vloerverwarmingverdelers
- WTW box
- WP
- Meterkast
- Kruipruik
- WM
- Radiator

- Erkele schakelaar
- Dubbele schakelaar
- Wisselschakelaar
- Standers schakelaar i.b.v. ventilatiesysteem
- Erkele wandcontactdoos met randaarde
- Dubbele wandcontactdoos geaard (boven elkaar)
- Dubbele wandcontactdoos geaard (naast elkaar)
- Pisfandlichtpunt
- Wandlichtpunt
- ORM Rookmelder
- OWTW WTW retourventiel
- ΦWTW WTW inblaasventiel
- I.WTW WTW retourventiel wand
- TH Thermostaat
- THL Thermostaatleiding
- LL Loze leiding
- Bel Beldrukker
- CO2 CO2 bedieningspaneel
- HWA Hemelwaterafvoer

Let op: De afgebeelde schoorstenen zijn niet functioneel



<p>opdrachtgever: gevoelens</p>		<p>Titel: 27 woningen type "Sutton"</p>	
<p>Bouwoverzicht</p>		<p>project: 27 woningen type "Sutton"</p>	
<p><b>IDENTIS</b> DOOR ROOSDOM TIJHUIS</p>		<p>In het plan "park Triangel, veld F" te Waddinxveen</p>	
<p>opdrachtgever:</p>		<p>Bouwbedrijf Roosdom Tijhuis bv</p>	
<p>ontwerper:</p>		<p>Verkooptekening kavel 34-37</p>	
<p>architect:</p>		<p>M. Ebberink</p>	
<p>datum: 27-10-2021</p>		<p>schalen: 1:100</p>	
<p>versie: V-01e</p>		<p>5771</p>	