



Voorgevel




Linker zijgevel



Achtergevel




Rechter zijgevel

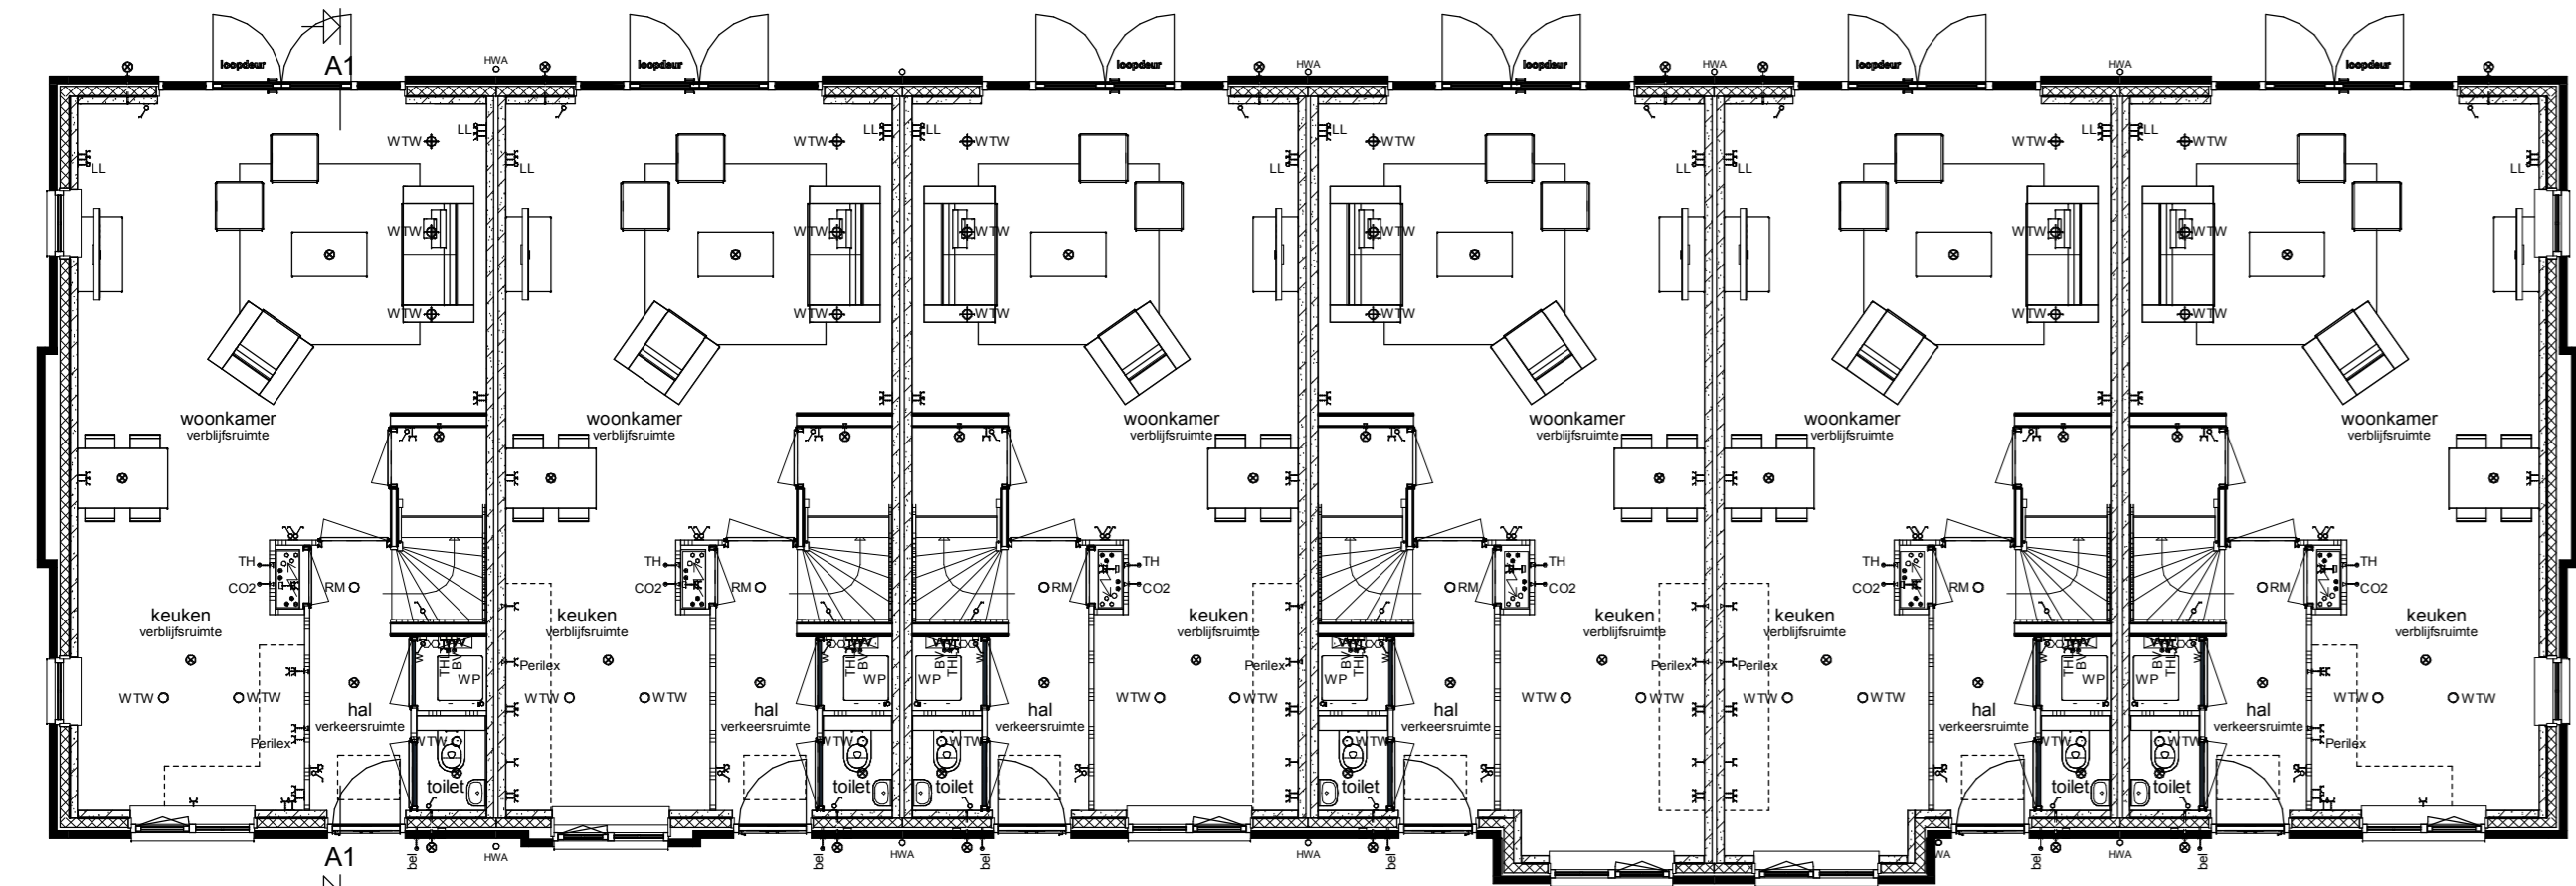


370	4165	70	1205	260	3865	70	1205	260	1205	70	3865	260	3865	70	1205	260	1205	70	4165	370		
370	2560	70	390	70	2350	260	2260	70	390	70	2350	260	2260	70	390	70	2350	260	2260	70	2560	370
370	3020	70	1350	70	930	260	2720	70	1350	70	930	260	2720	70	1350	70	930	260	2720	70	3020	370
370	5440	260	5140	260	5140	260	5140	260	5140	260	5140	260	5140	260	5140	260	5140	260	5140	260	5440	370
5940	5400	5400	5400	5400	5400	5400	5400	5400	5400	5400	5400	5400	5400	5400	5400	5400	5400	5400	5400	5400	5940	
Kavel 1	Kavel 2	Kavel 3	Kavel 4	Kavel 5	Kavel 6																	

Begane grond

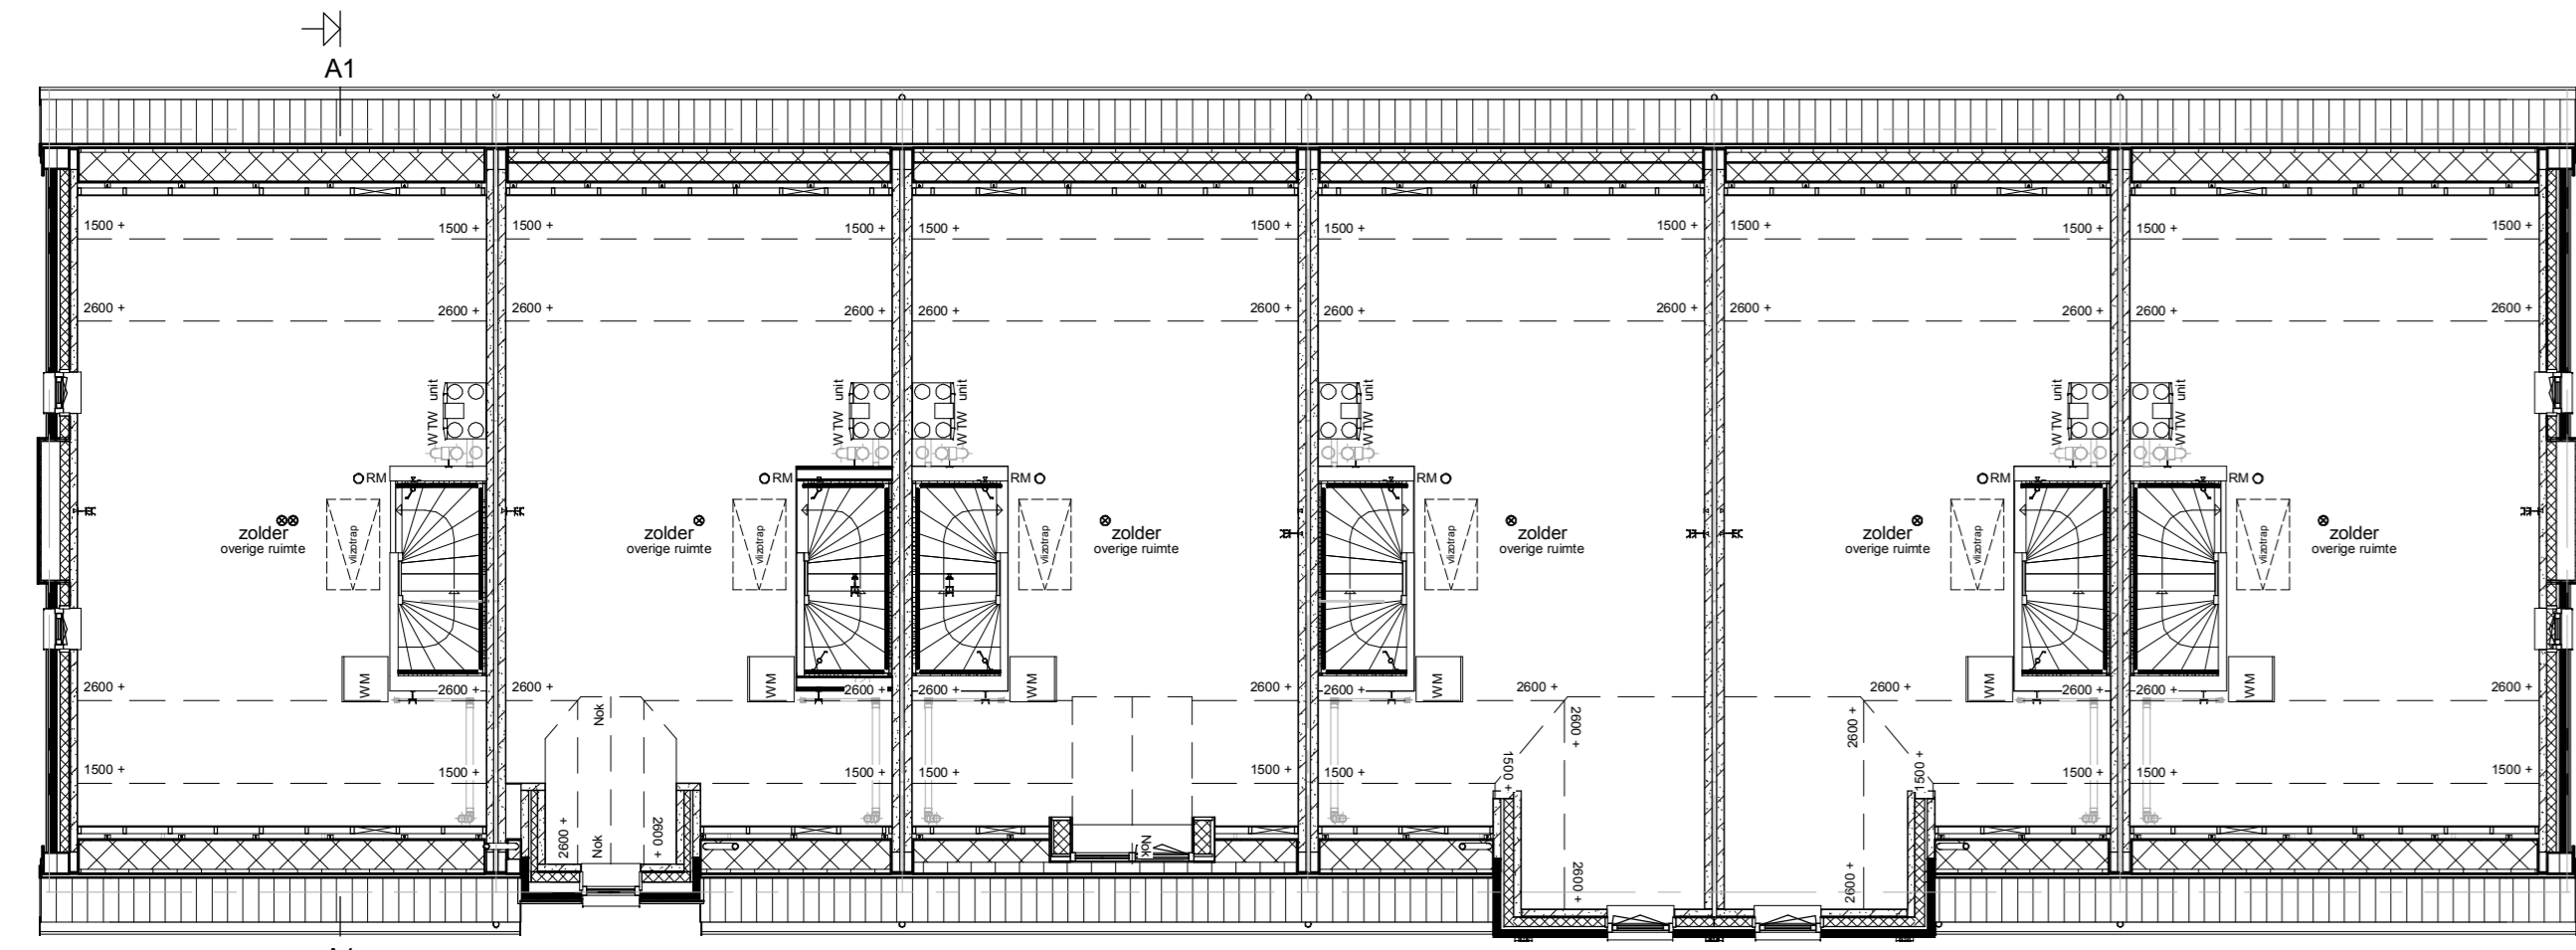


370	5440	260	5140	260	5140	260	5140	260	5140	260	5140	260	5440	370			
5940	5400	5400	5400	5400	5400	5400	5400	5400	5400	5400	5400	5400	5940				
Kavel 1	Kavel 2	Kavel 3	Kavel 4	Kavel 5	Kavel 6												

Zolder

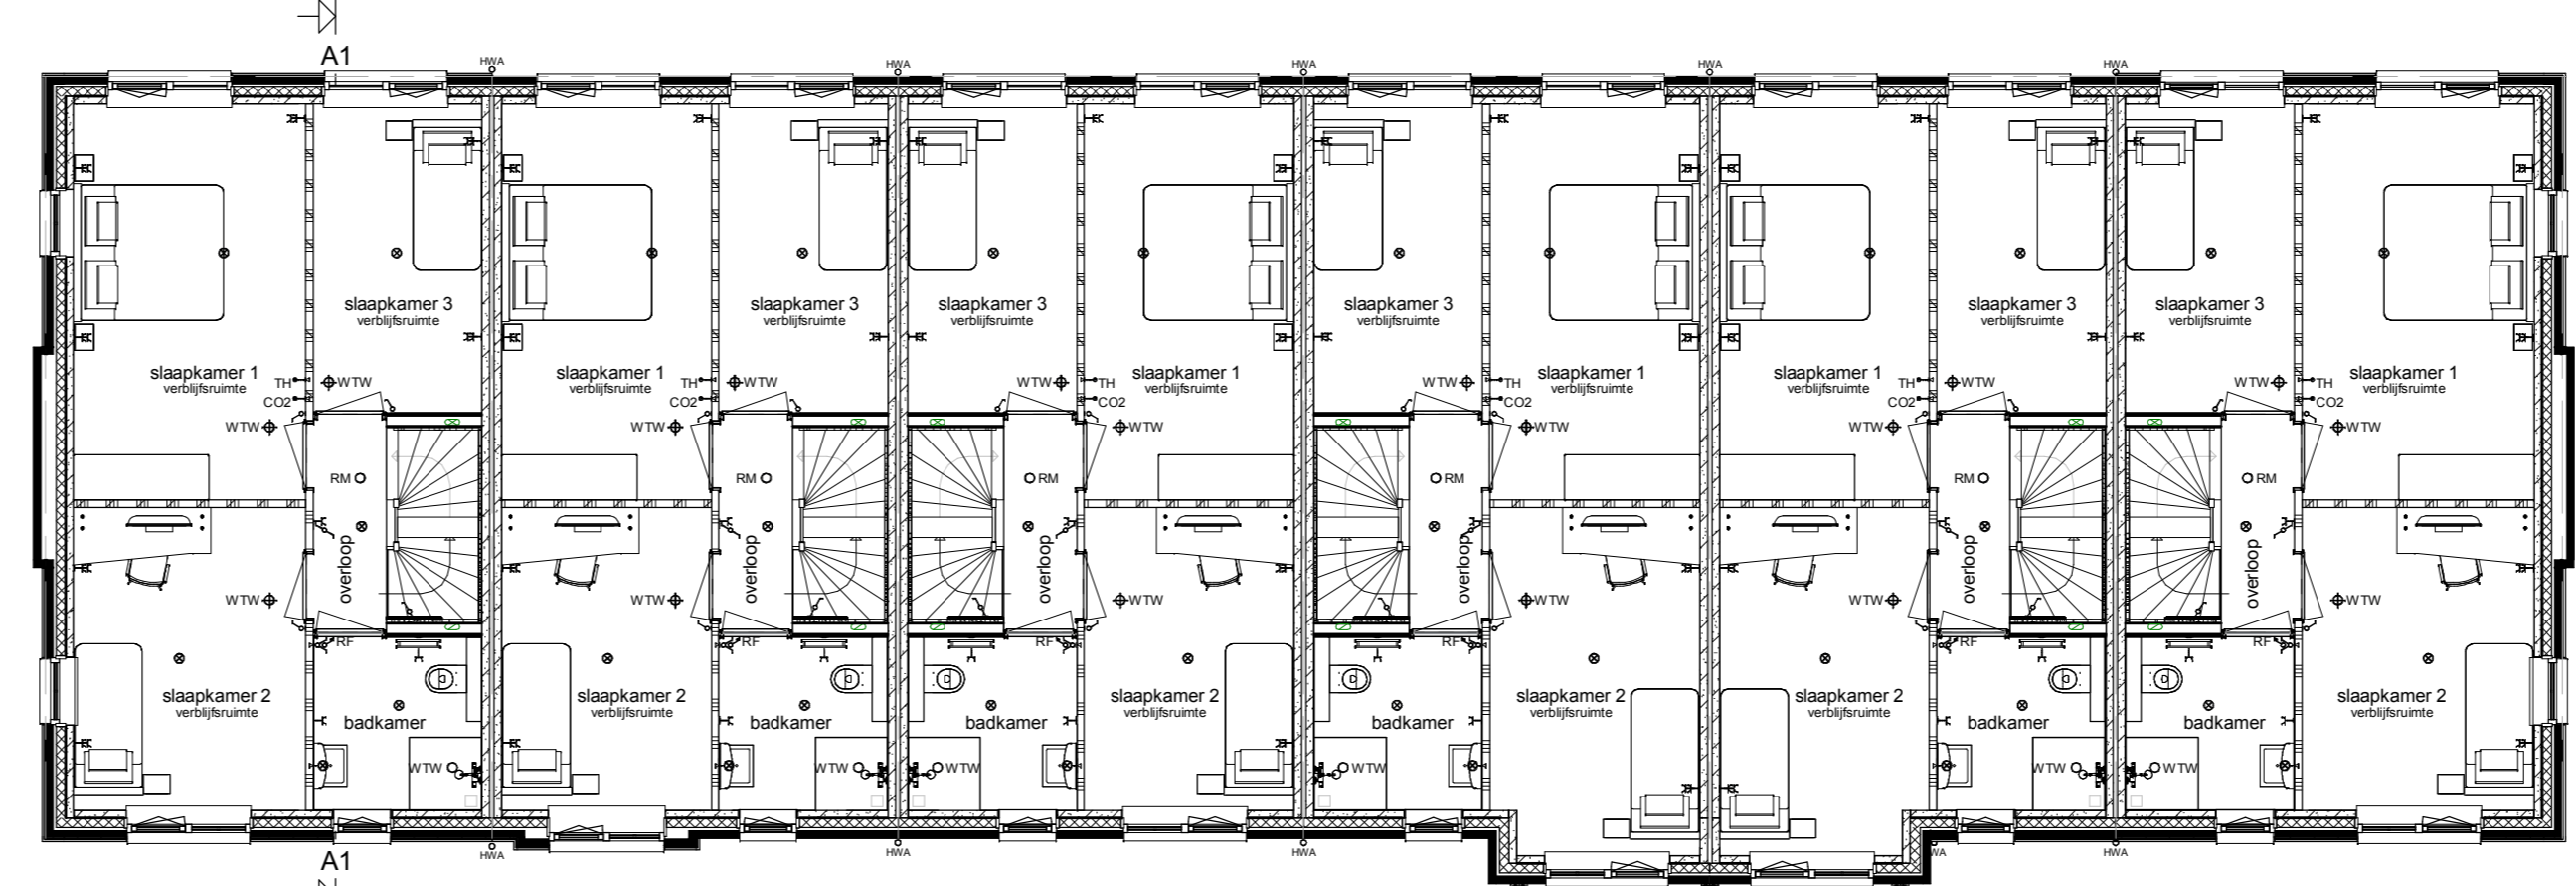

370	3090	100	2250	260	2790	100	2250	260	2250	100	2790	260	2250	100	2790	260	2790	100	2250	260	2250	100	3090	370	
5440	260	5140	260	5140	260	5140	260	5140	260	5140	260	5140	260	5140	260	5140	260	5140	260	5140	260	5140	260	5440	370
5940	5400	5400	5400	5400	5400	5400	5400	5400	5400	5400	5400	5400	5400	5400	5400	5400	5400	5400	5400	5400	5400	5400	5400	5940	
Kavel 1	Kavel 2	Kavel 3	Kavel 4	Kavel 5	Kavel 6																				

Verdieping

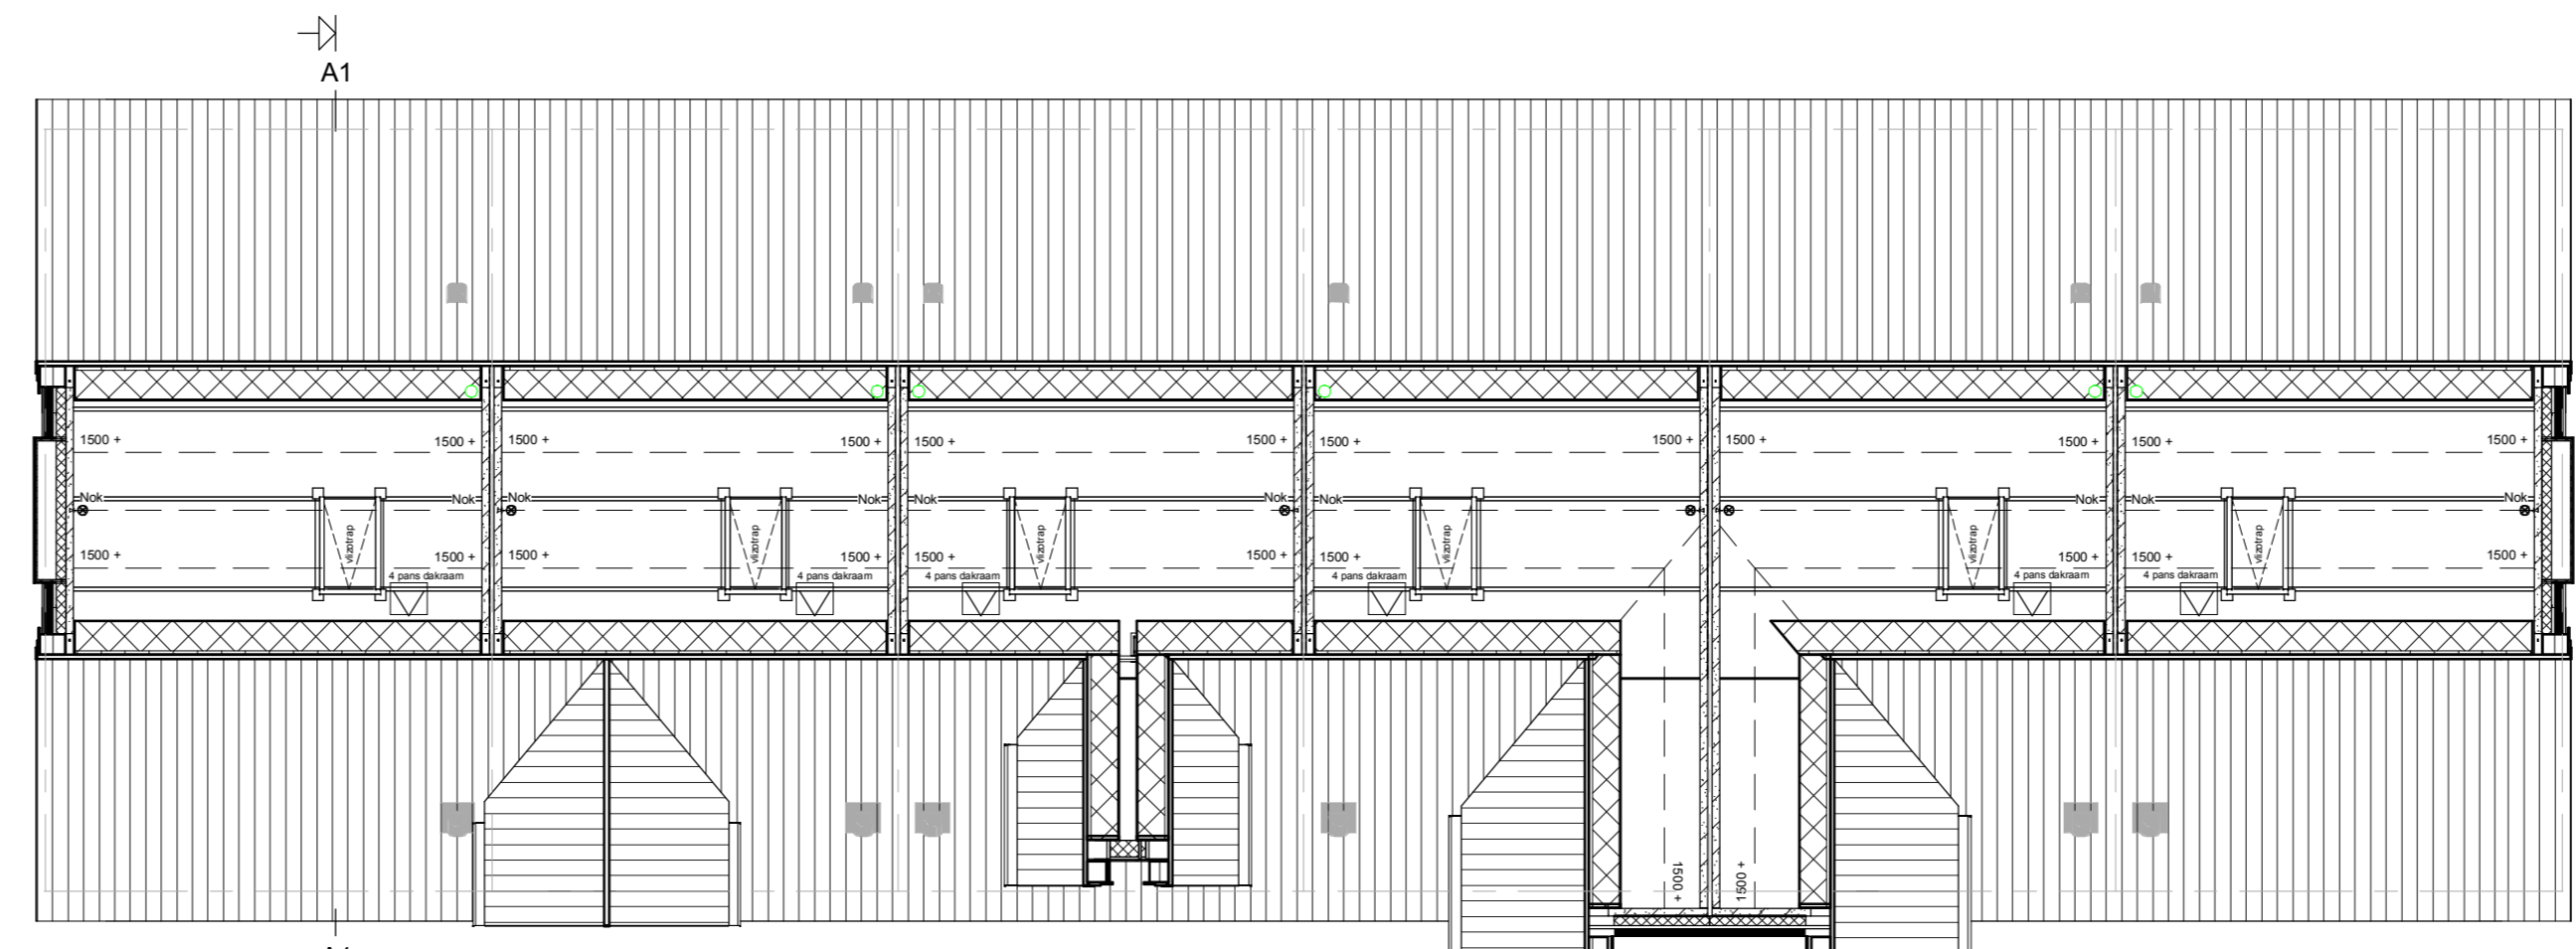


370	5440	260	5140	260	5140	260	5140	260	5140	260	5140	260	5440	370			
5940	5400	5400	5400	5400	5400	5400	5400	5400	5400	5400	5400	5400	5940				
Kavel 1	Kavel 2	Kavel 3	Kavel 4	Kavel 5	Kavel 6												

Vliering

Renvooi

- Metalwerk
- Isolatie
- Betonnen wand
- Kalkzandsteen wand
- Lichte scheidingwand
- Dragend knieschot incl. afneembaar paneel t.p.v. kruis
- Vloerverwarmingsverdelers
- WTW box
- WP Warmtepomp
- Meterkast
- Kruplûk
- Opstelplaats wasmachine
- Radiator
- Enkele schakelaar
- Dubbele schakelaar
- Weseschakelaar
- Stansen schakelaar t.b.v. ventilatiesysteem
- Enkele wandcontactdoos met randaarde
- Dubbele wandcontactdoos geaard (boven elkaar)
- Dubbele wandcontactdoos geaard (naast elkaar)
- Plafondlichtpunt
- Wandlichtpunt
- Rookmelder
- WTW retourventiel
- WTW in-situventiel
- WTW retourventiel wand
- TH Thermostaat
- THL Thermostaatleiding
- LL Loze leiding
- Bel Beldrukker
- CO2 CO2 besieningspaneel
- HWA Hemelwaterafvoer

Let op: De afgebeelde schoorstenen zijn niet functioneel

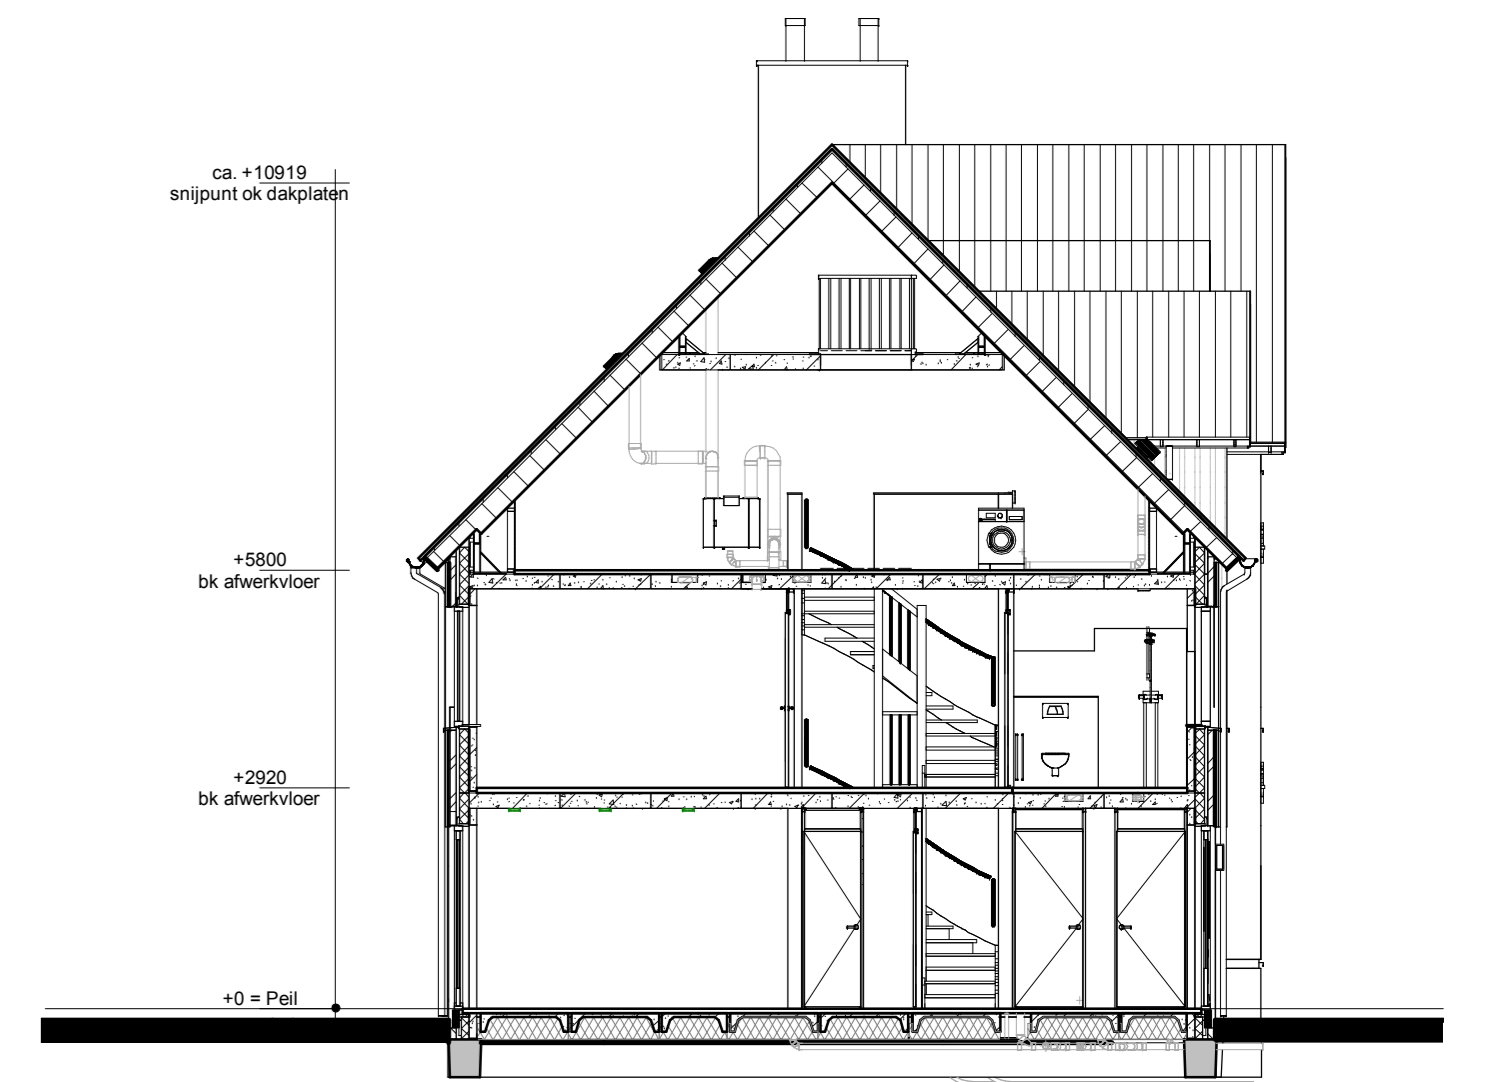

Doorsnede A1-A1



opmetingen/		titel: 27 w. type "Sutton"	
geometrie:			
Bouwconcept		project: 27 woningen type "Sutton"	
DOOR ROOSDOM TIJHUIS		In het plan "park Triangel, veld F" te Waddinxveen	
opdrachtgever:		Bouwbedrijf Roosdom Tijhuis bv	
ontwerper:		Verkooptekening kavel 1-6	
M. Ebberink		1:100	
27-10-2021		V-01a	
5771			