




Voorgevel


Linker zijgevel

Achtergevel


Rechter zijgevel

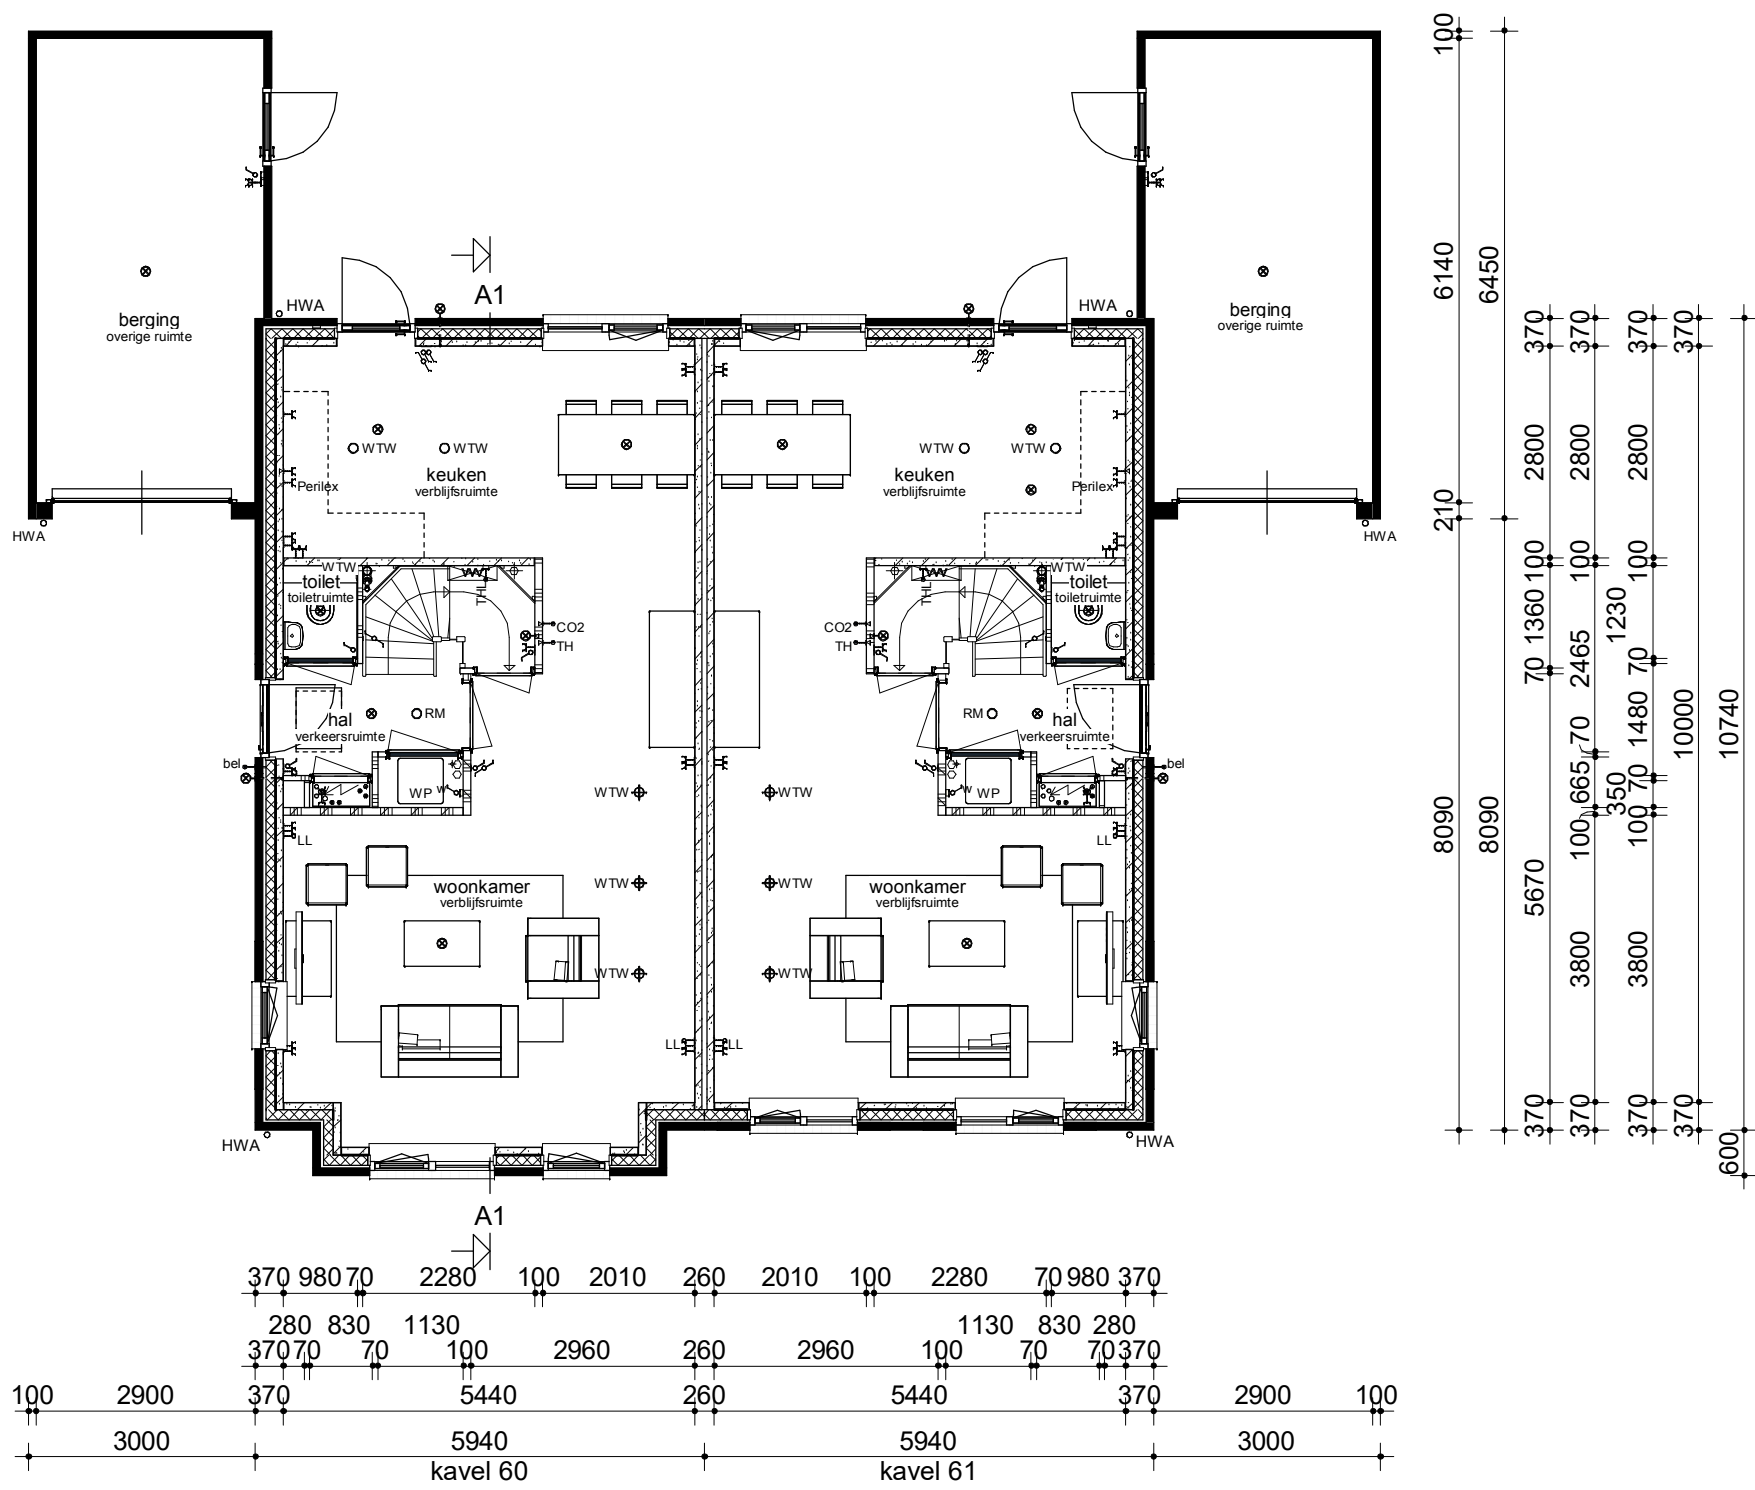


Begane grond

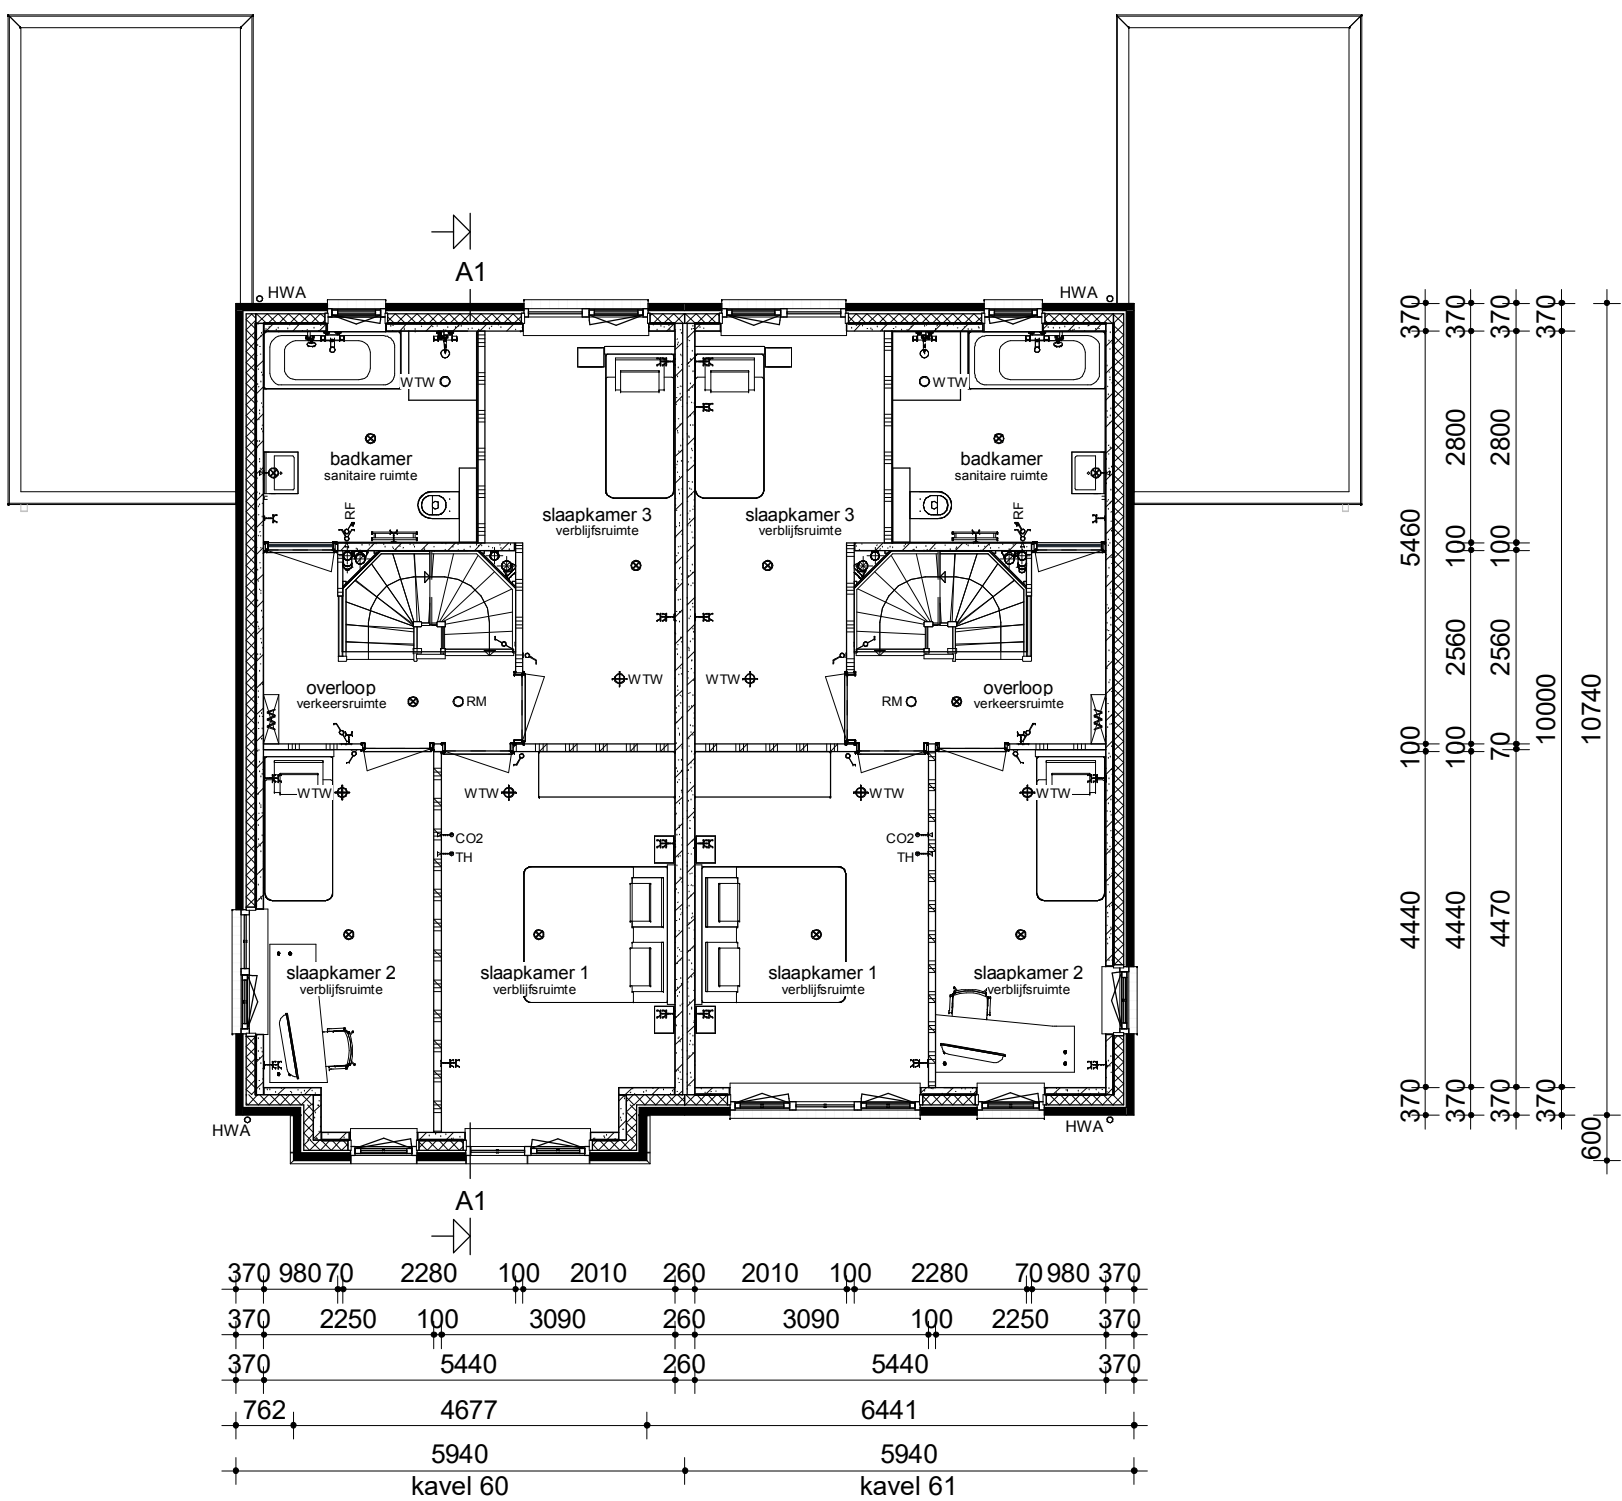

Verdieping

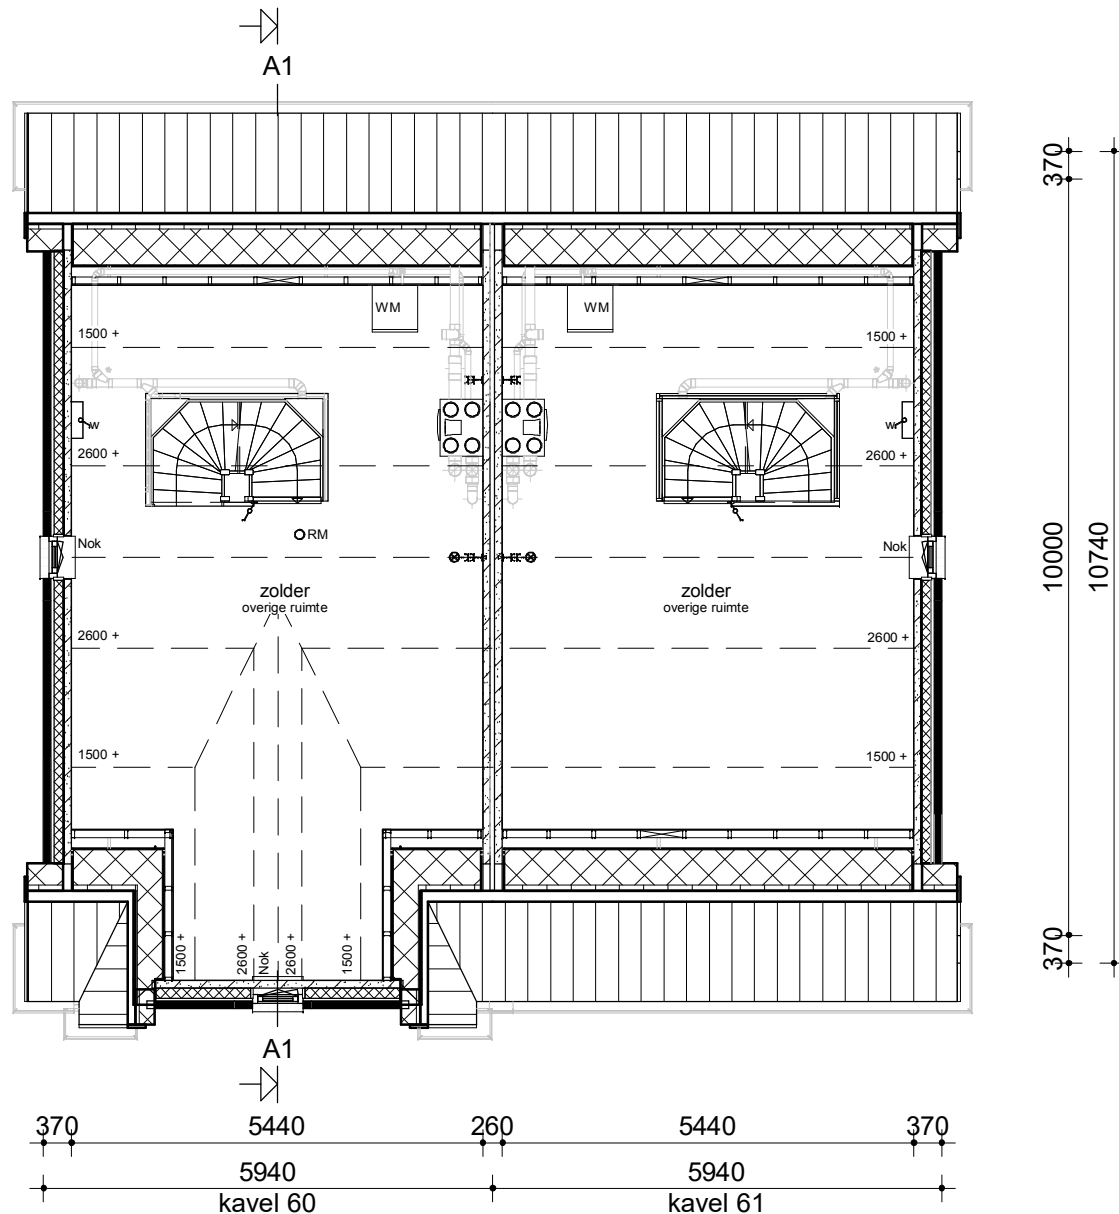


Zolder

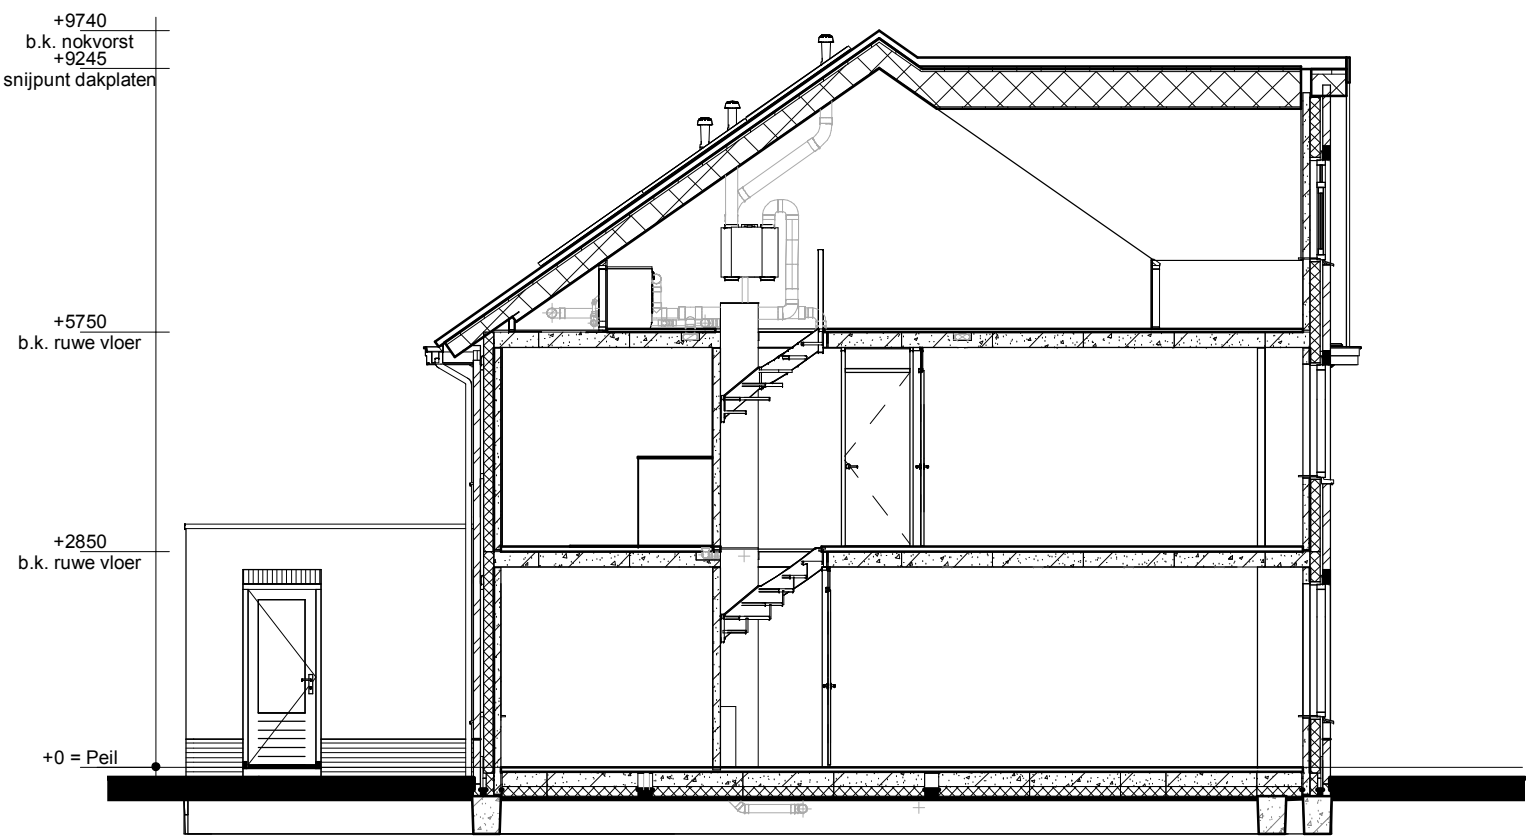

Doorsnede AA

Renvooi

	Metselwerk		Enkele schakelaar
	Isolatie		Dubbele schakelaar
	Betonnen wand		Wisselschakelaar
	Kalkzandsteen wand		Standen schakelaar t.b.v. ventilatiesysteem
	Lichte scheidingswand		Enkele wandcontactdoos met randaarde
	Dragend knieschot incl. afneembaar paneel tpv kruis		Dubbele wandcontactdoos geaard (boven elkaar)
	Vloerverwarmingsverdeler		Dubbele wandcontactdoos geaard (naast elkaar)
	WTW box		Plafondlichtpunt
	Warmtepomp		Wandlichtpunt
	Omvormer L.b.v. PV-panelen		Rookmelder
	Meterkast		WTW retourventiel
	Kruipruik		WTW inblaasventiel
	Opstelplaats wasmachine		WTW retourventiel wand
	Radiator		Thermostaat
			Thermostaatleiding
			Loze leiding
			Beldrukker
			CO2 bedieningspaneel
			Hemelwaterafvoer

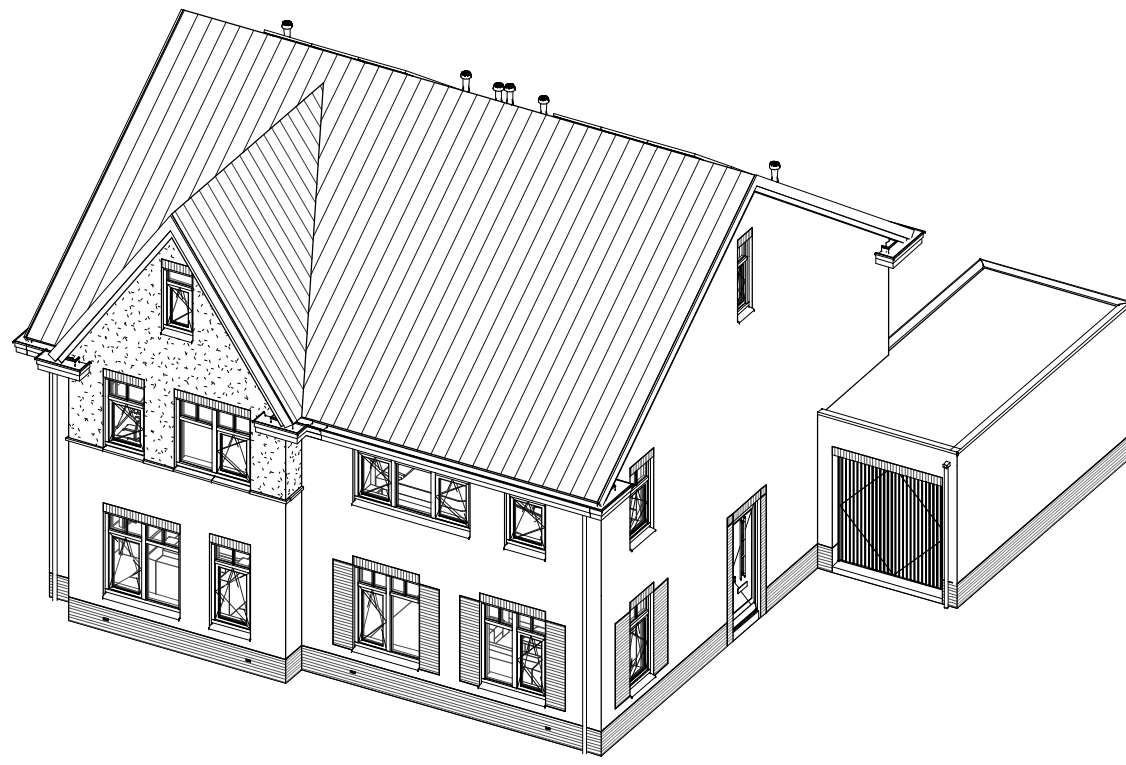

opmerkingen/ gecontroleerd:		Wijz. Get. d.d. Omschrijving wijzigingen:	
Bouwconcept:		project:	
IDENTIS DOOR ROOSDOM TIJHUIS		4 woningen type "Elshof" In het plan "Esch wonen" te Borne	
opdrachtgever:		Bouwbedrijf Roosdom Tijhuis B.v.	
onderdeel:		Verkooptekening kavel 60-61	
architect:		B. Nijland M. Sc.	schaal: 1:100
datum:		16-11-2021	tek. nr.: V-01b
productie:		16-11-2021 11:16:52	werk nr.: 5812