


Kavel 62
Voorgevel


Kavel 62
Linker zijgevel

Kavel 63
Achtergevel


Kavel 63
Rechter zijgevel

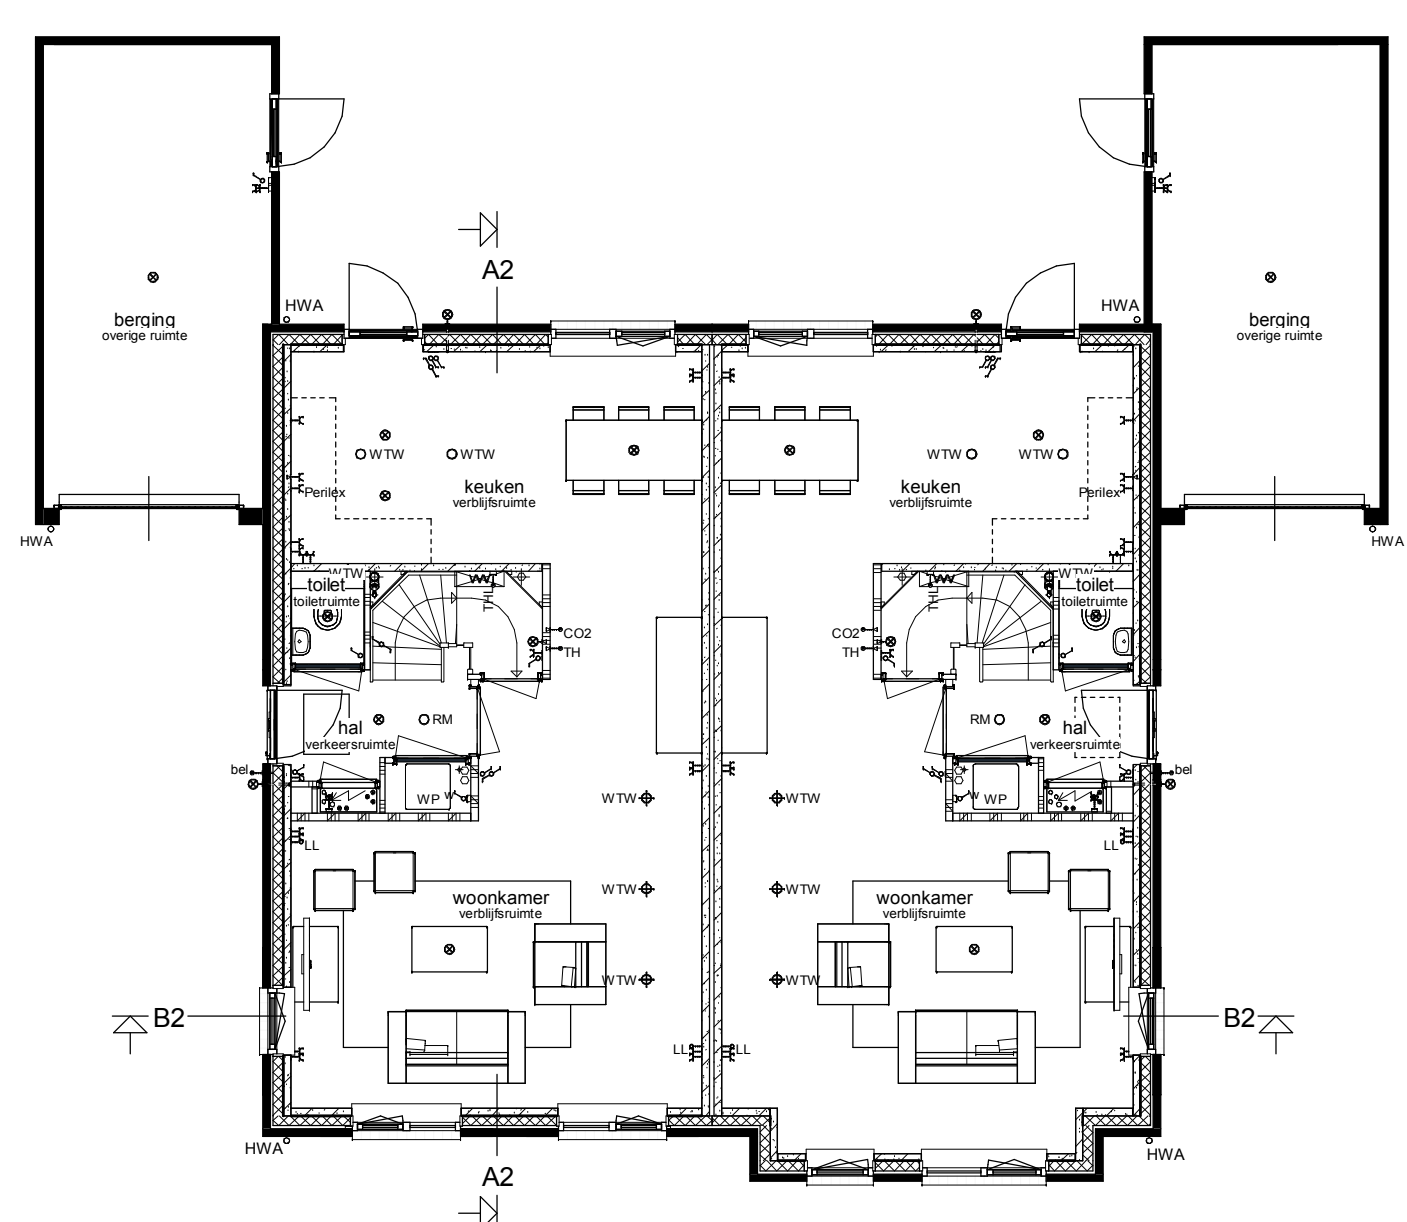


Begane grond

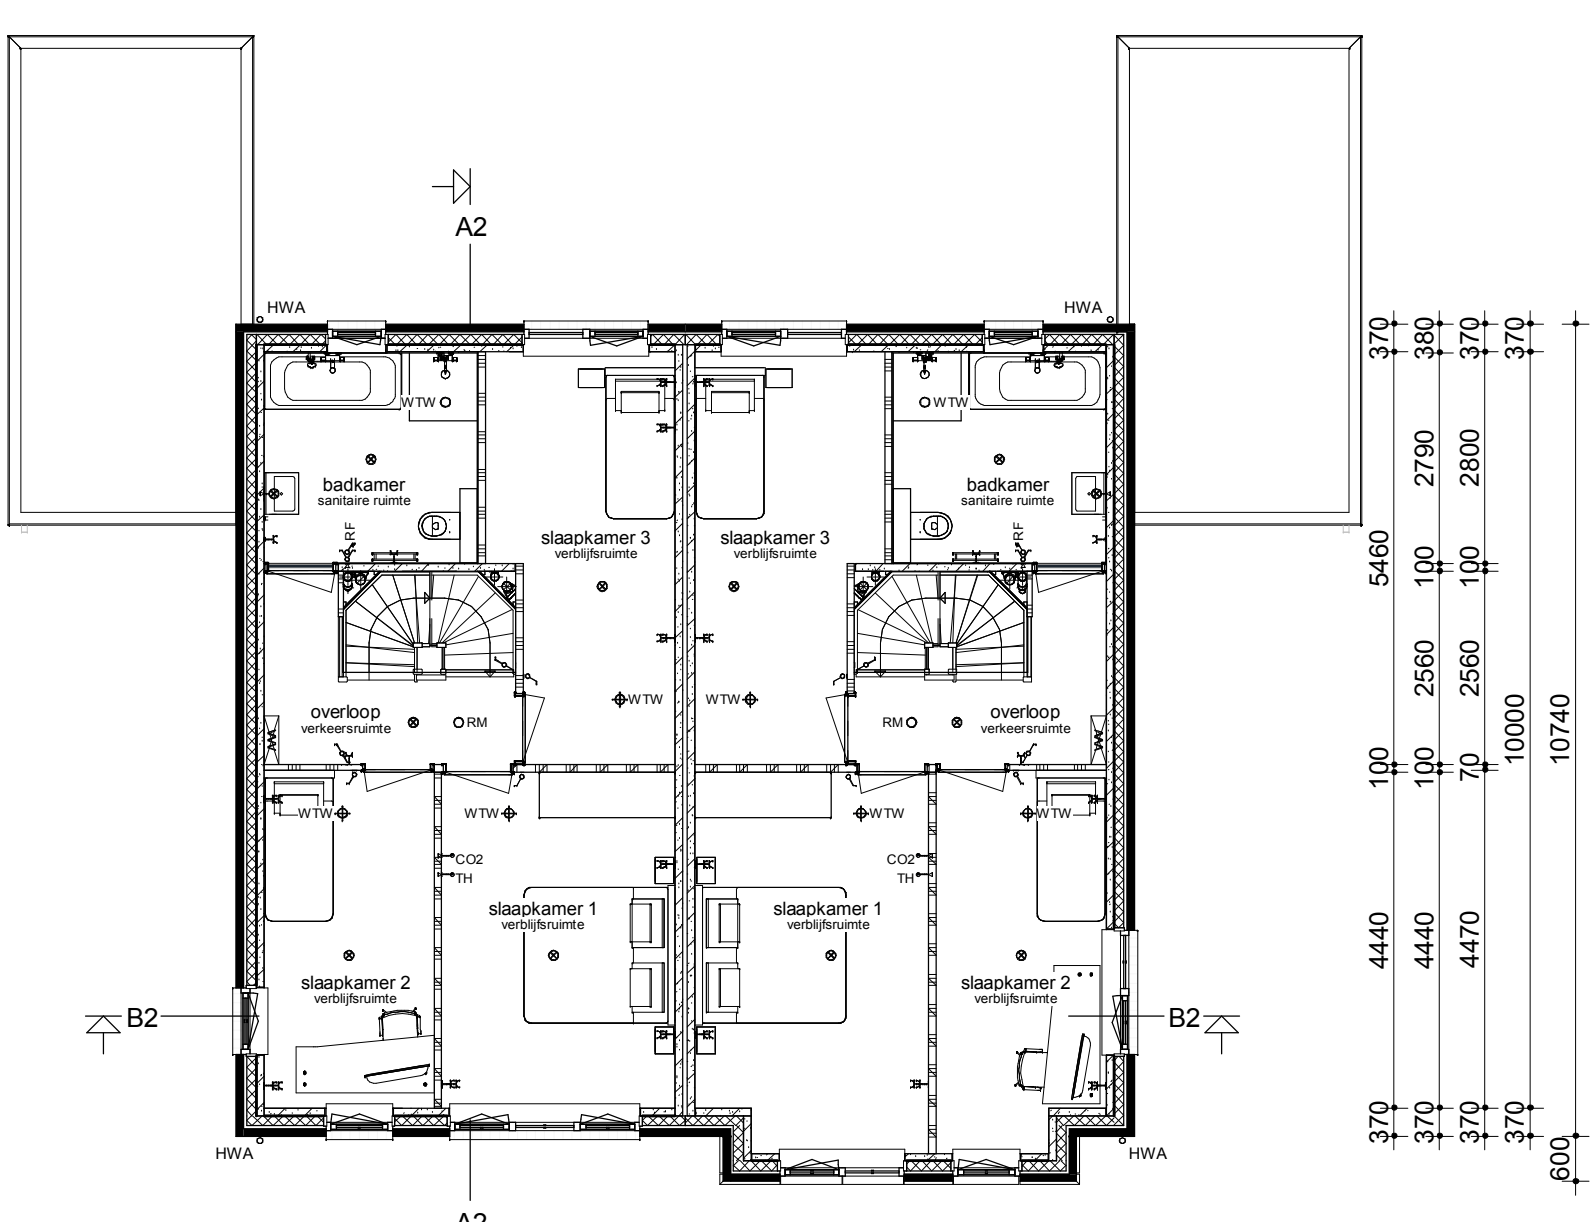

Verdieping

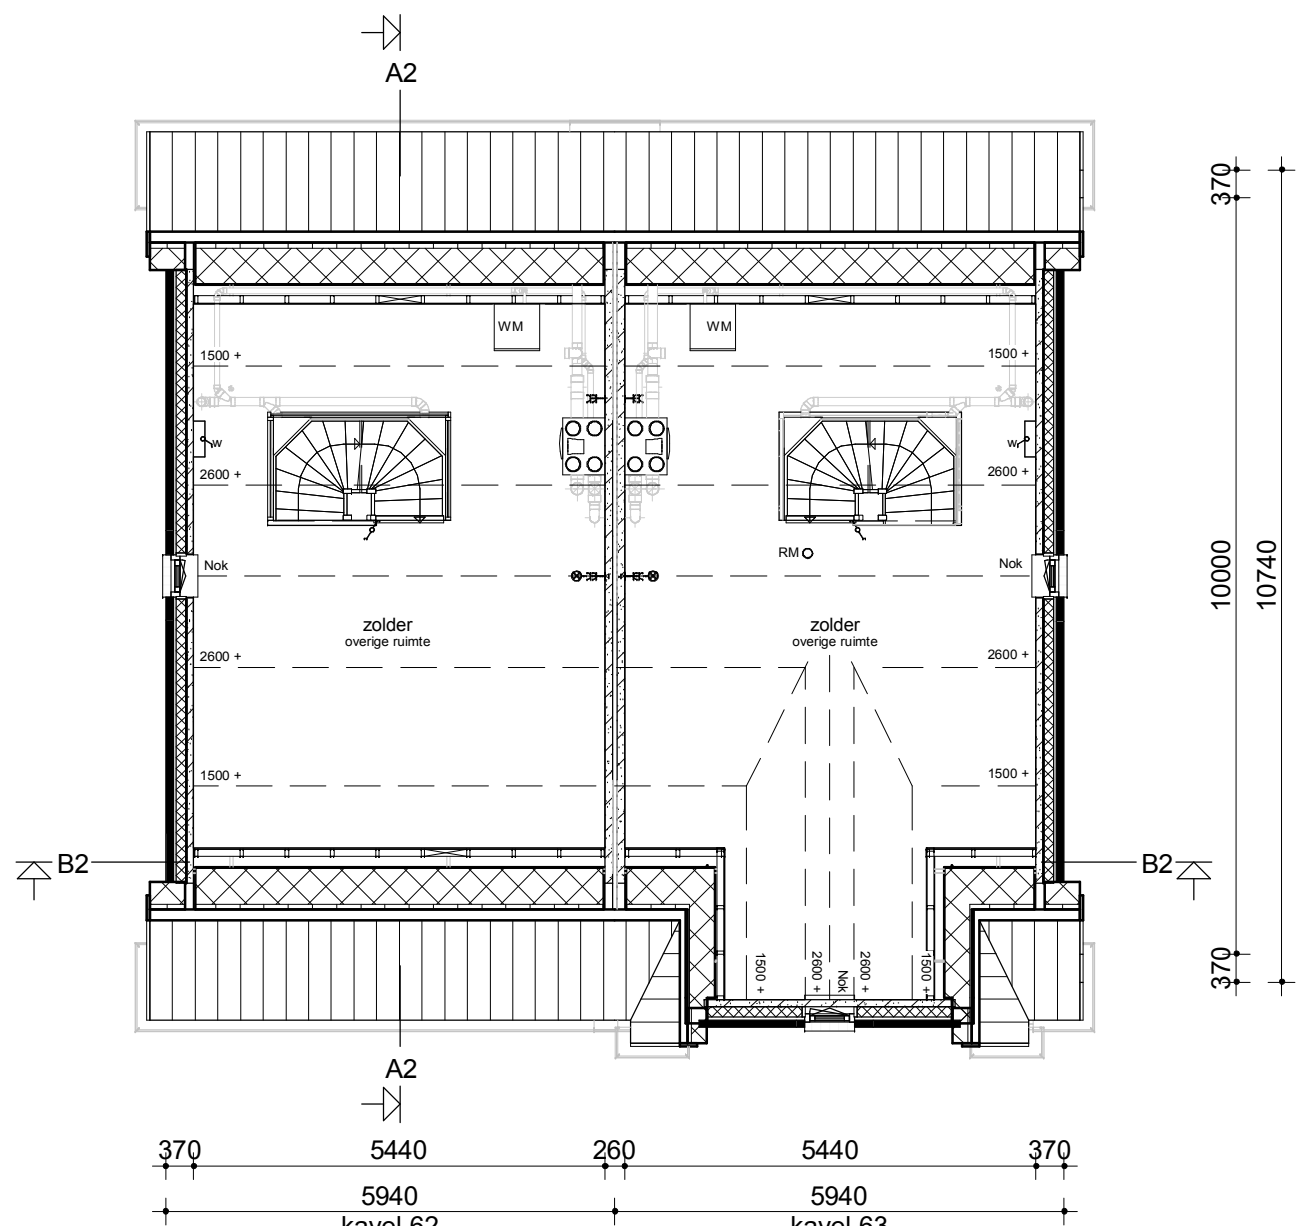


Zolder

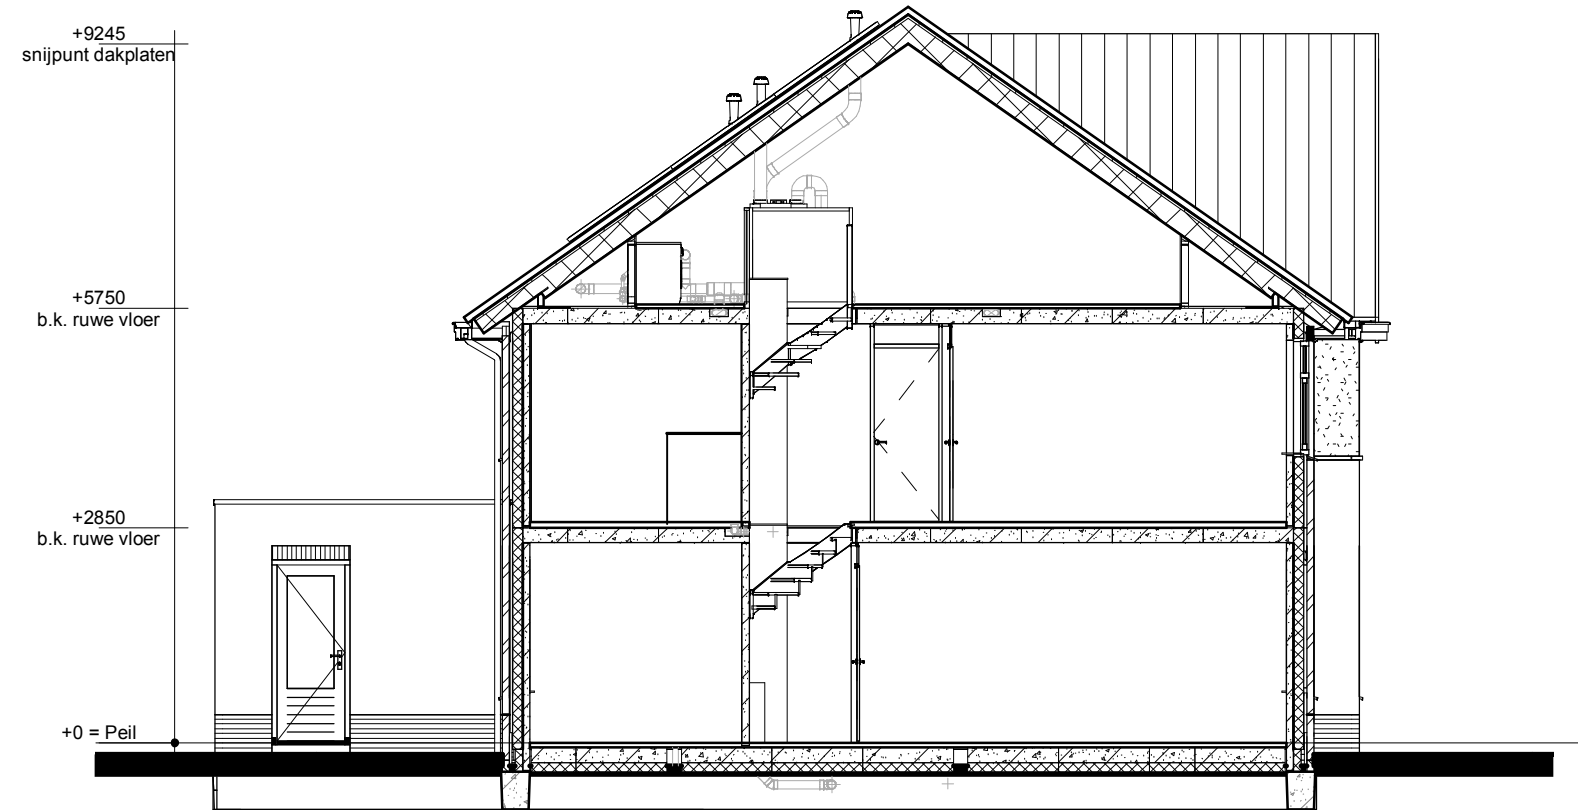

Doorsnede AA

Renvooi

- Metselwerk
- Isolatie
- Betonnen wand
- Kalkzandsteen wand
- Lichte scheidingwand
- Dragend knieshot incl. afneembaar paneel tpv kruis
- Vloerverwarmingsverdelers
- WTW box
- WP
- Warmtepomp
- Omvormer L.b.v. PV-panelen
- Meterkast
- Kruipruik
- WM
- Opstelplaats wasmachine
- Radiator
- Enkele schakelaar
- Dubbele schakelaar
- Wisselschakelaar
- Standen schakelaar t.b.v. ventilatiesysteem
- Enkele wandcontactdoos met randaarde
- Dubbele wandcontactdoos geaard (boven elkaar)
- Dubbele wandcontactdoos geaard (naast elkaar)
- Piafodichtpunt
- Wandlichtpunt
- RM
- WTW
- WTW retourventiel
- WTW inblaasventiel
- WTW retourventiel wand
- TH
- Thermostaat
- THL
- Thermostaatleiding
- LL
- Loze leiding
- Bel
- Beldrukker
- CO2
- CO2 bedieningspaneel
- HWA
- Hemelwaterafvoer

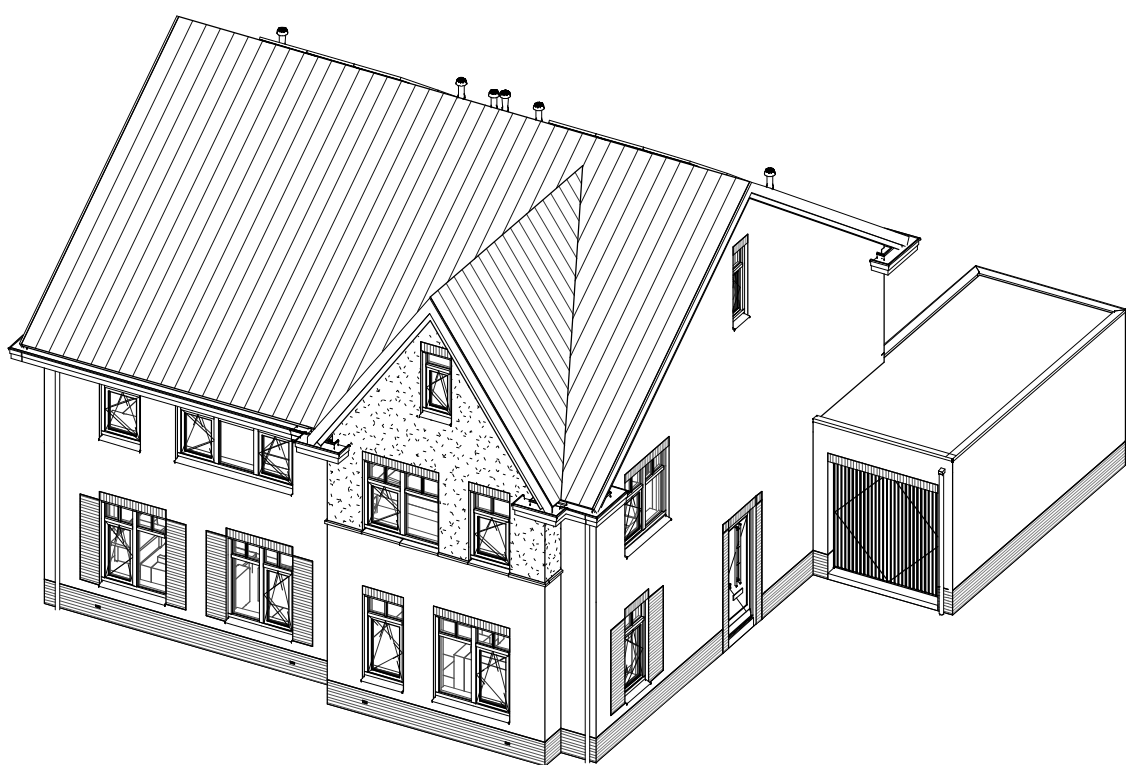

opmerkingen/ gecontroleerd:	Wijz. - Get. - d.d. - Omschrijving wijzigingen:
Checker	
Bouwconcept:	project:
IDENTIS DOOR ROOSDOM TIJHUIS	4 woningen type "Elshof" In het plan "Esch wonen" te Borne
	opdrachtgever:
	Bouwbedrijf Roosdom Tijhuis B.v.
	onderdeel:
	Verkooptekening kavel 62-63
architect:	B. Nijland M. Sc.
schaal:	1:100
datum:	16-11-2021
tek. nr.:	V-01c
werk nr.:	5812