




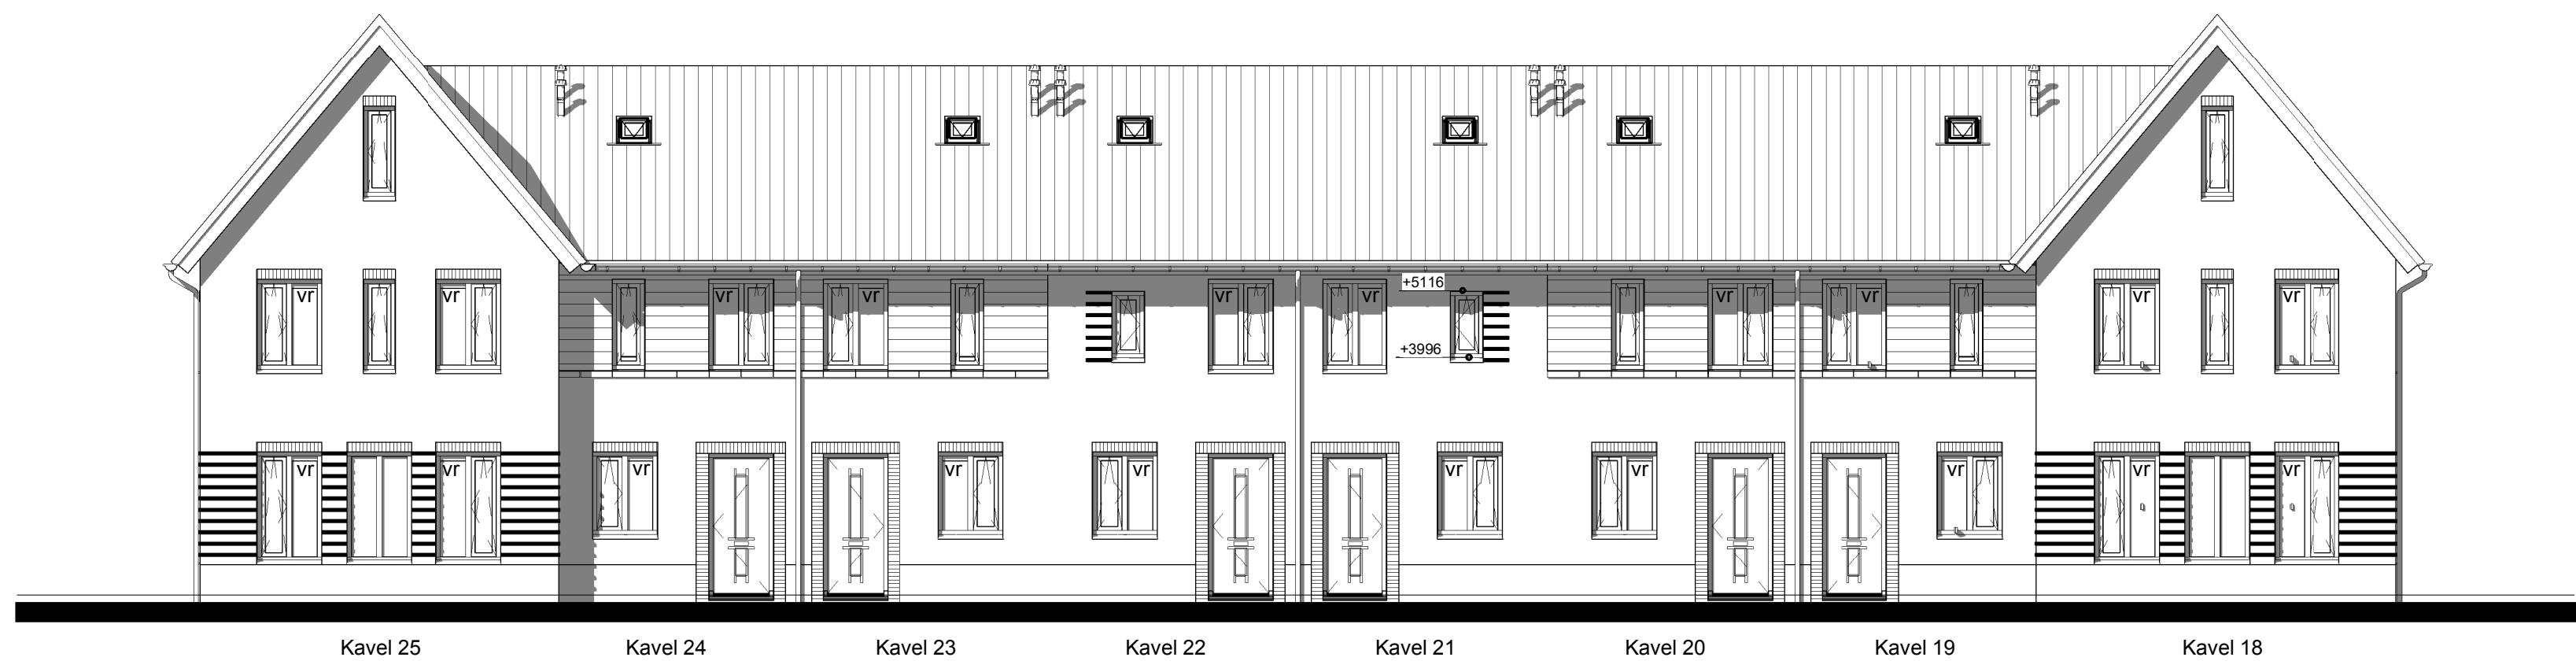


Voorgevel

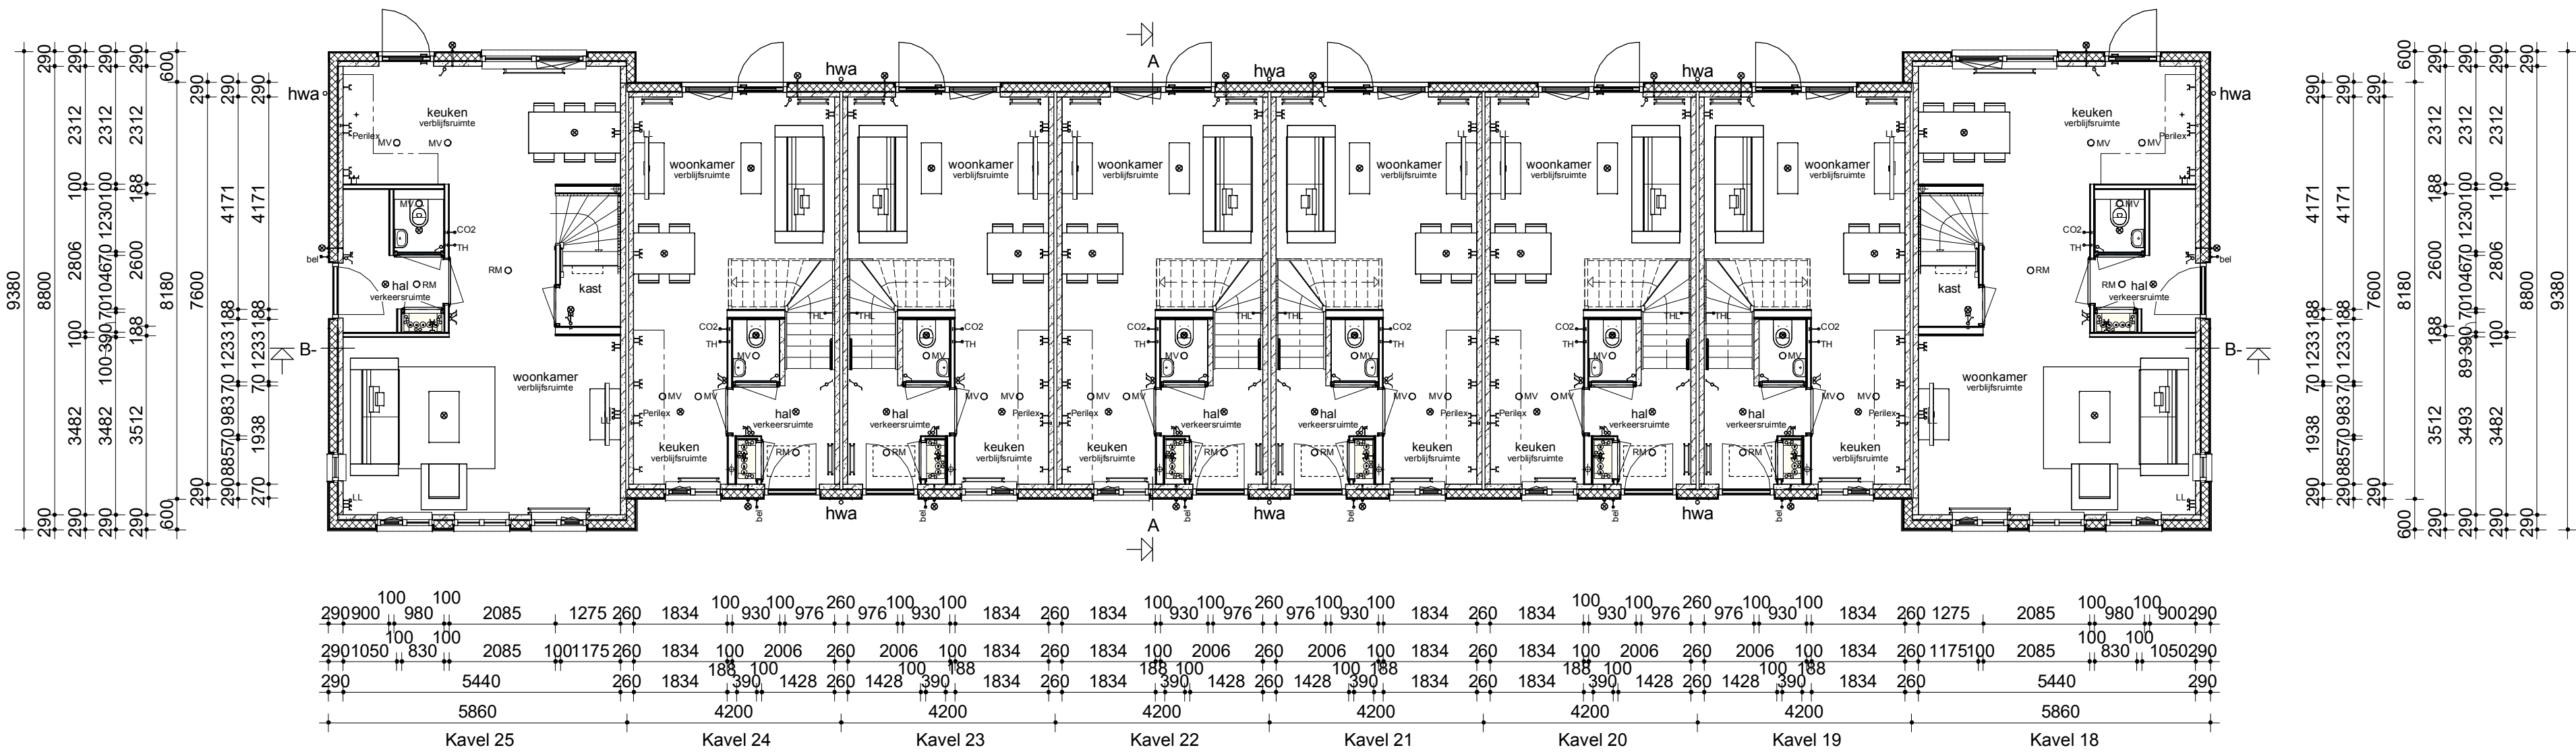


Begane grond

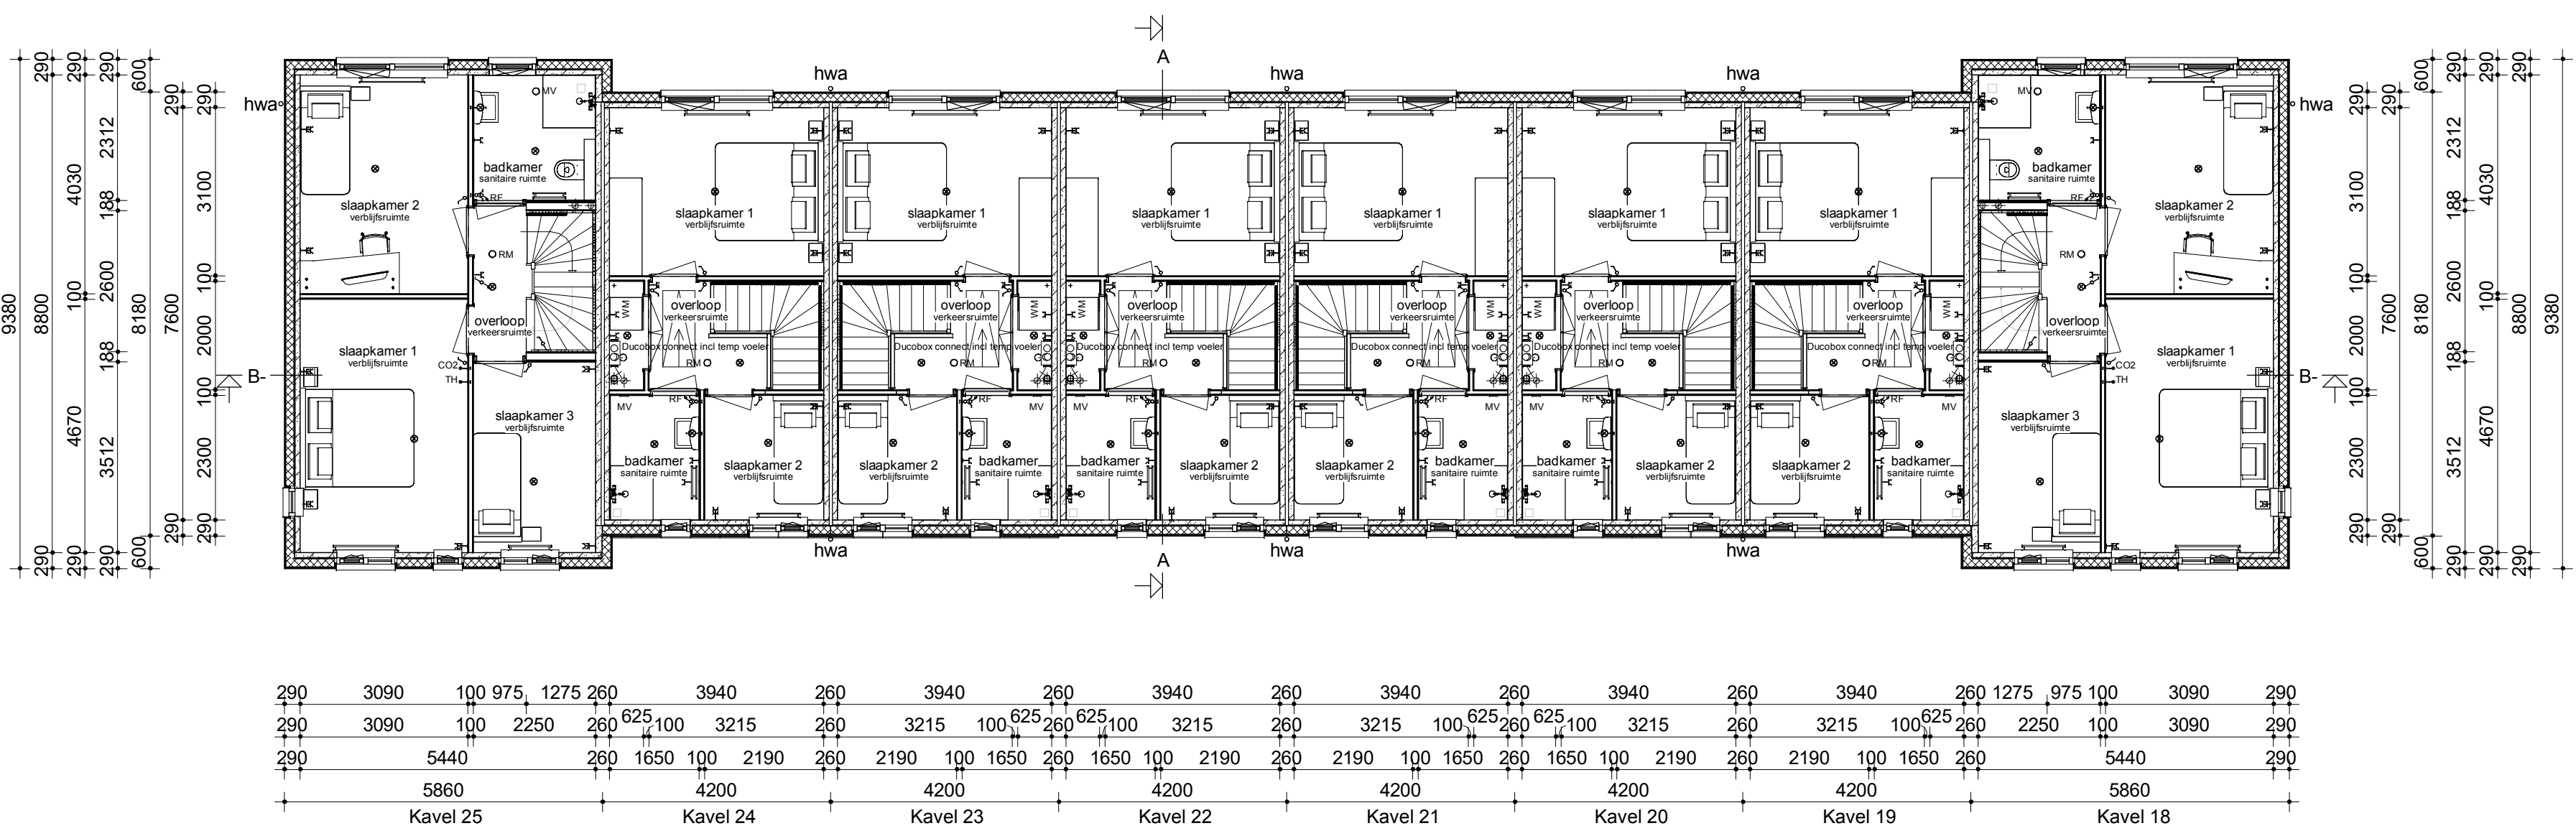


Verdieping

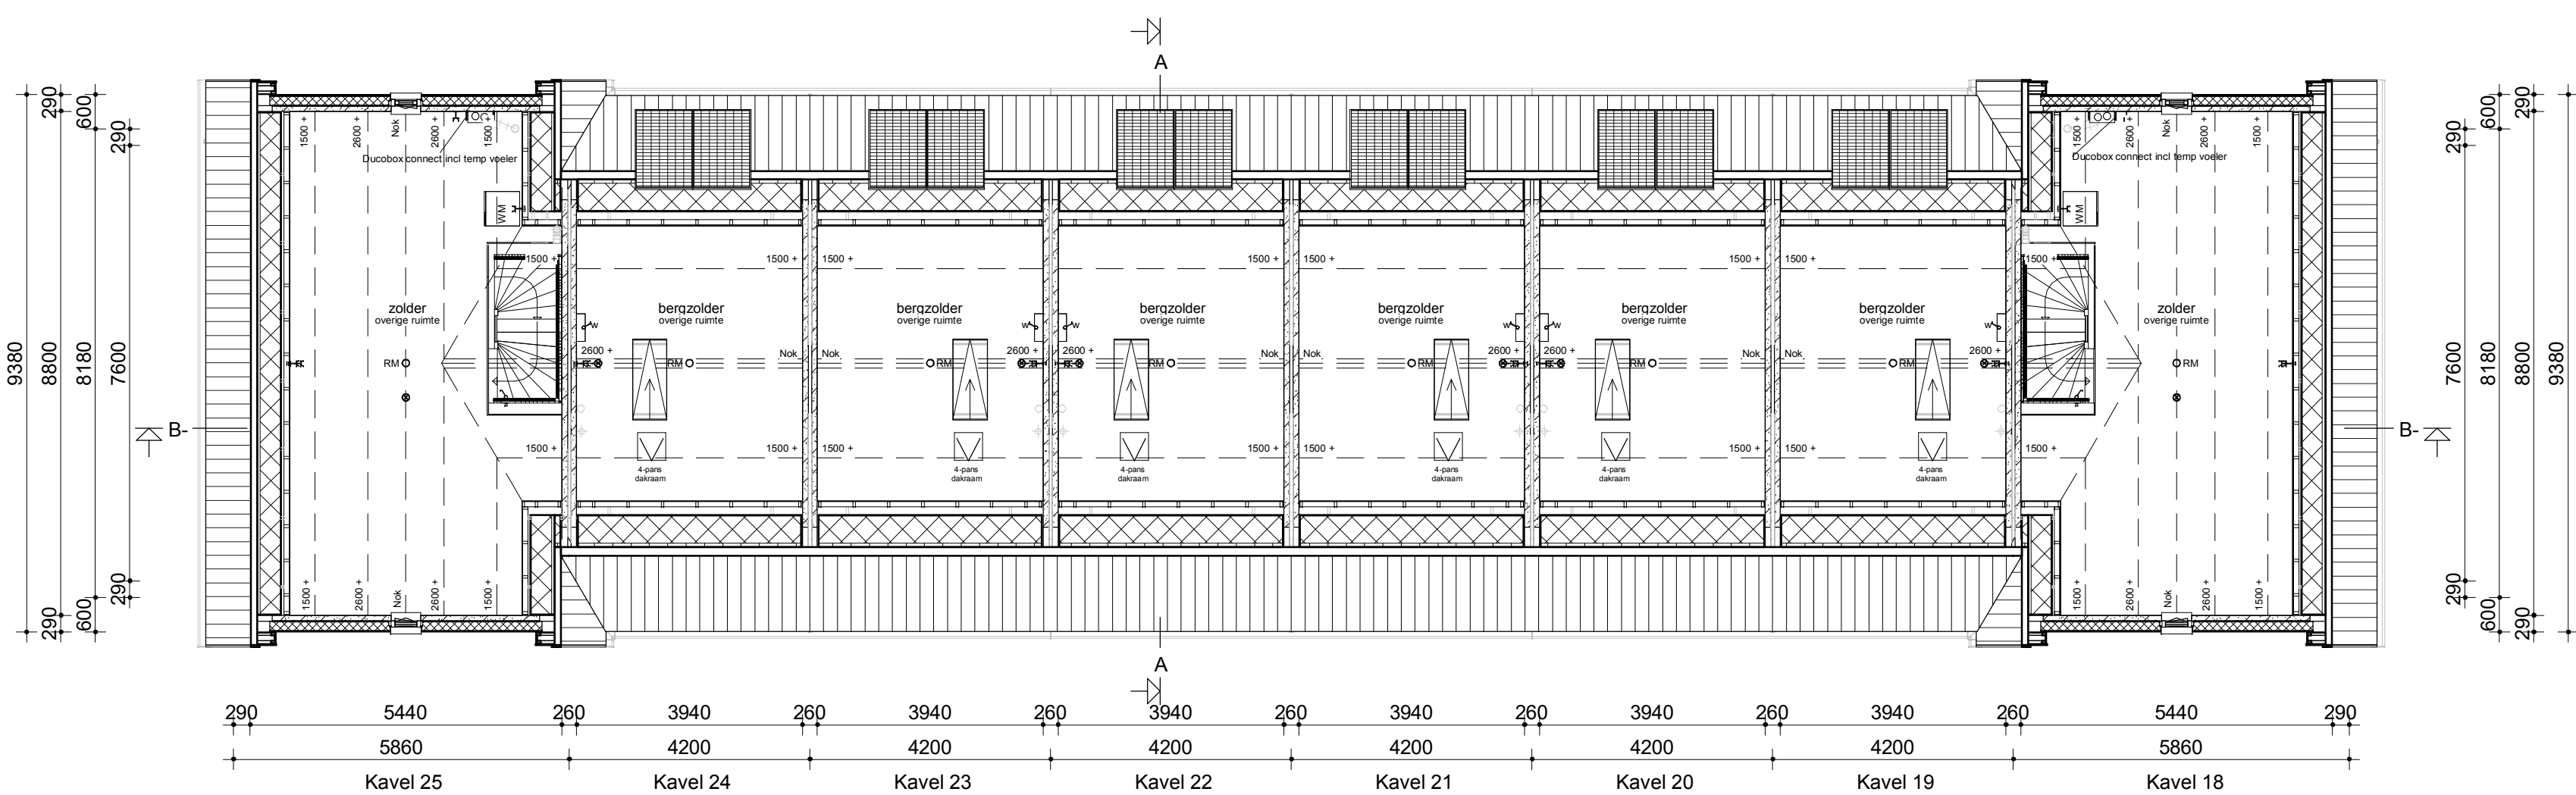


Zolder

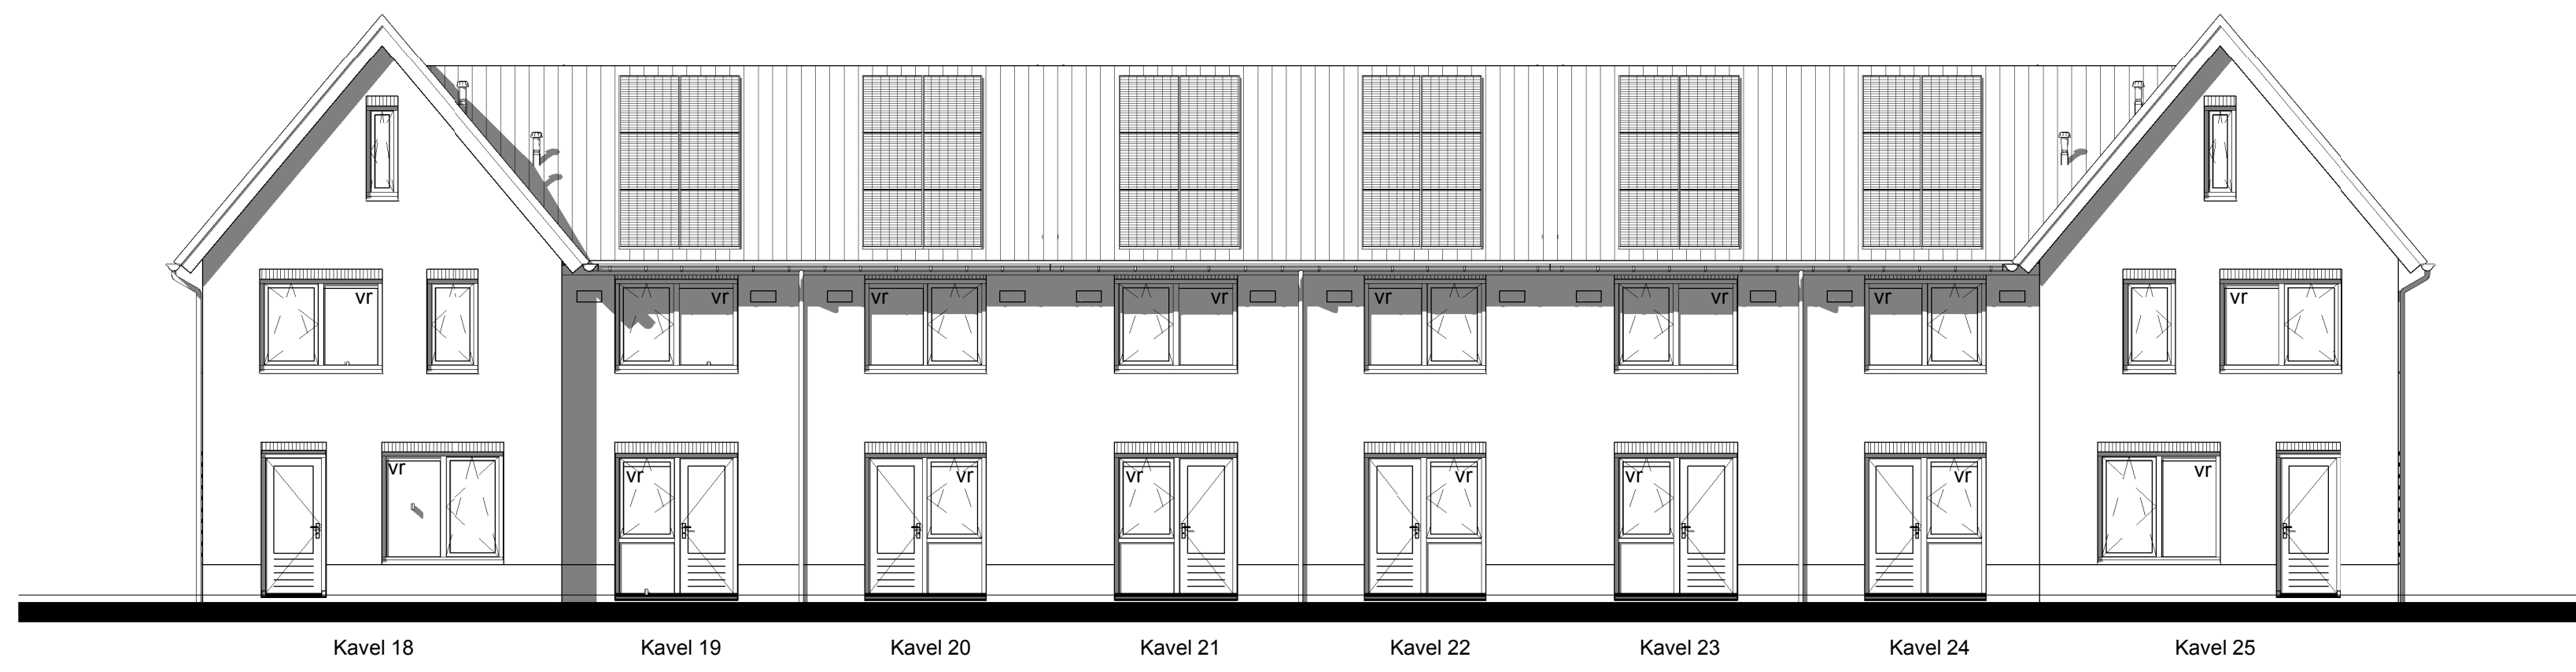

Achtergevel

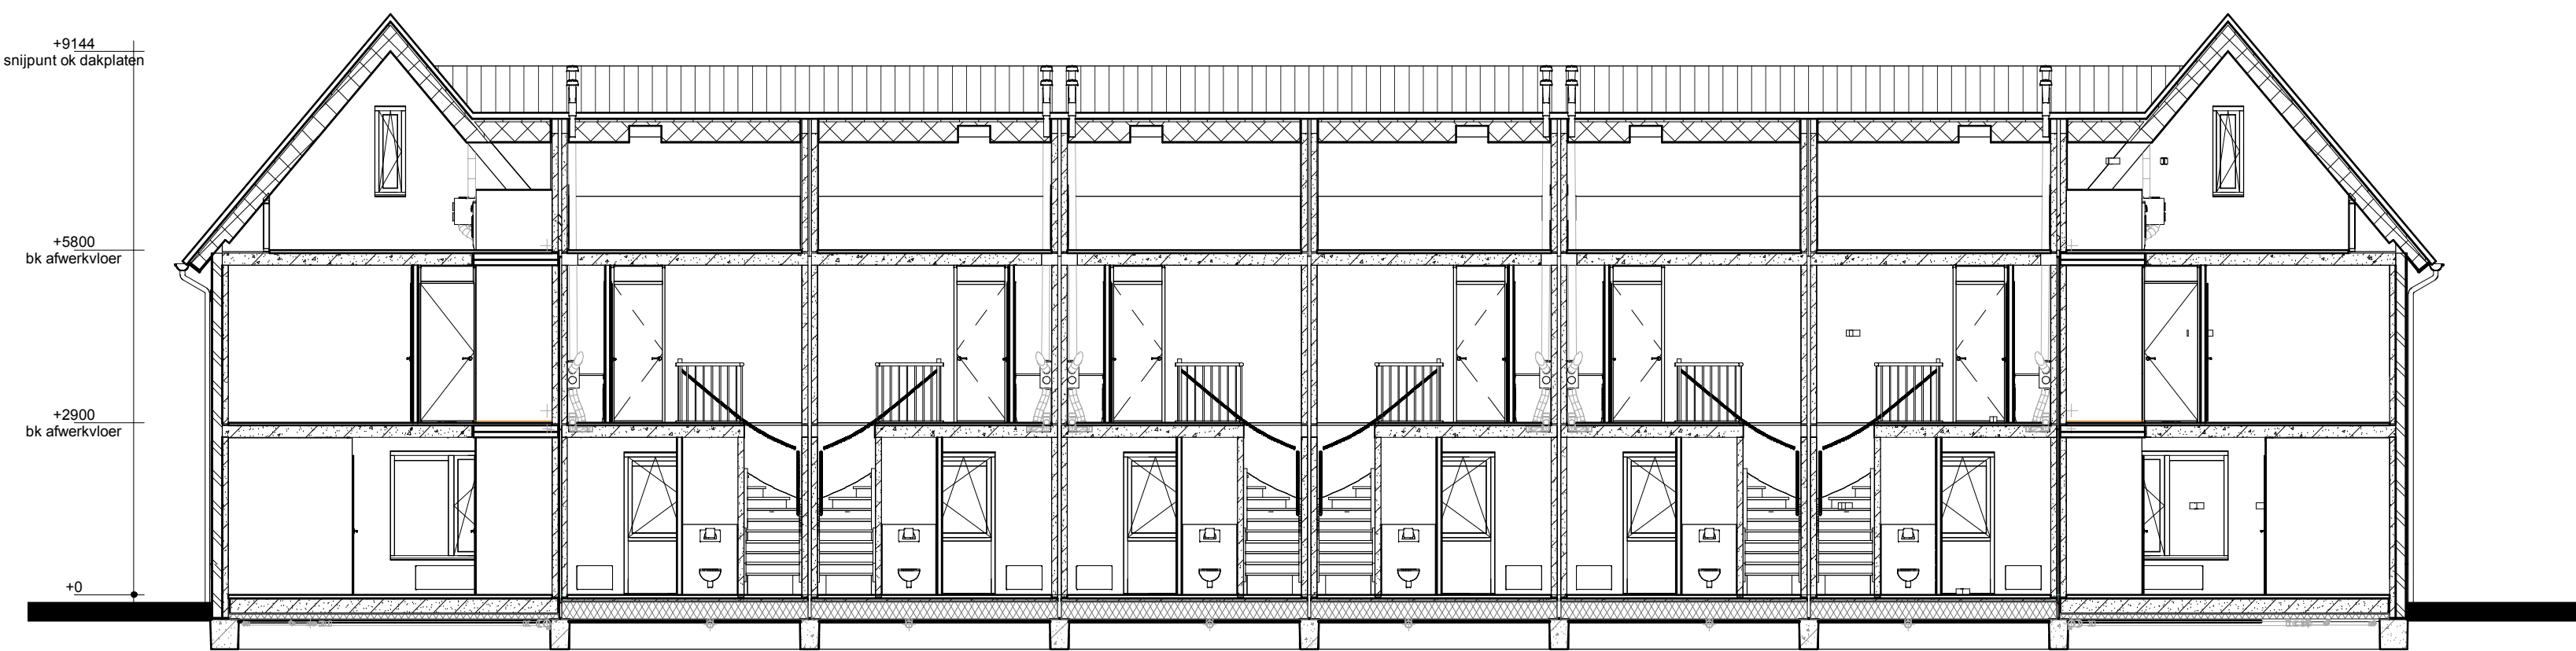


Doorsnede BB

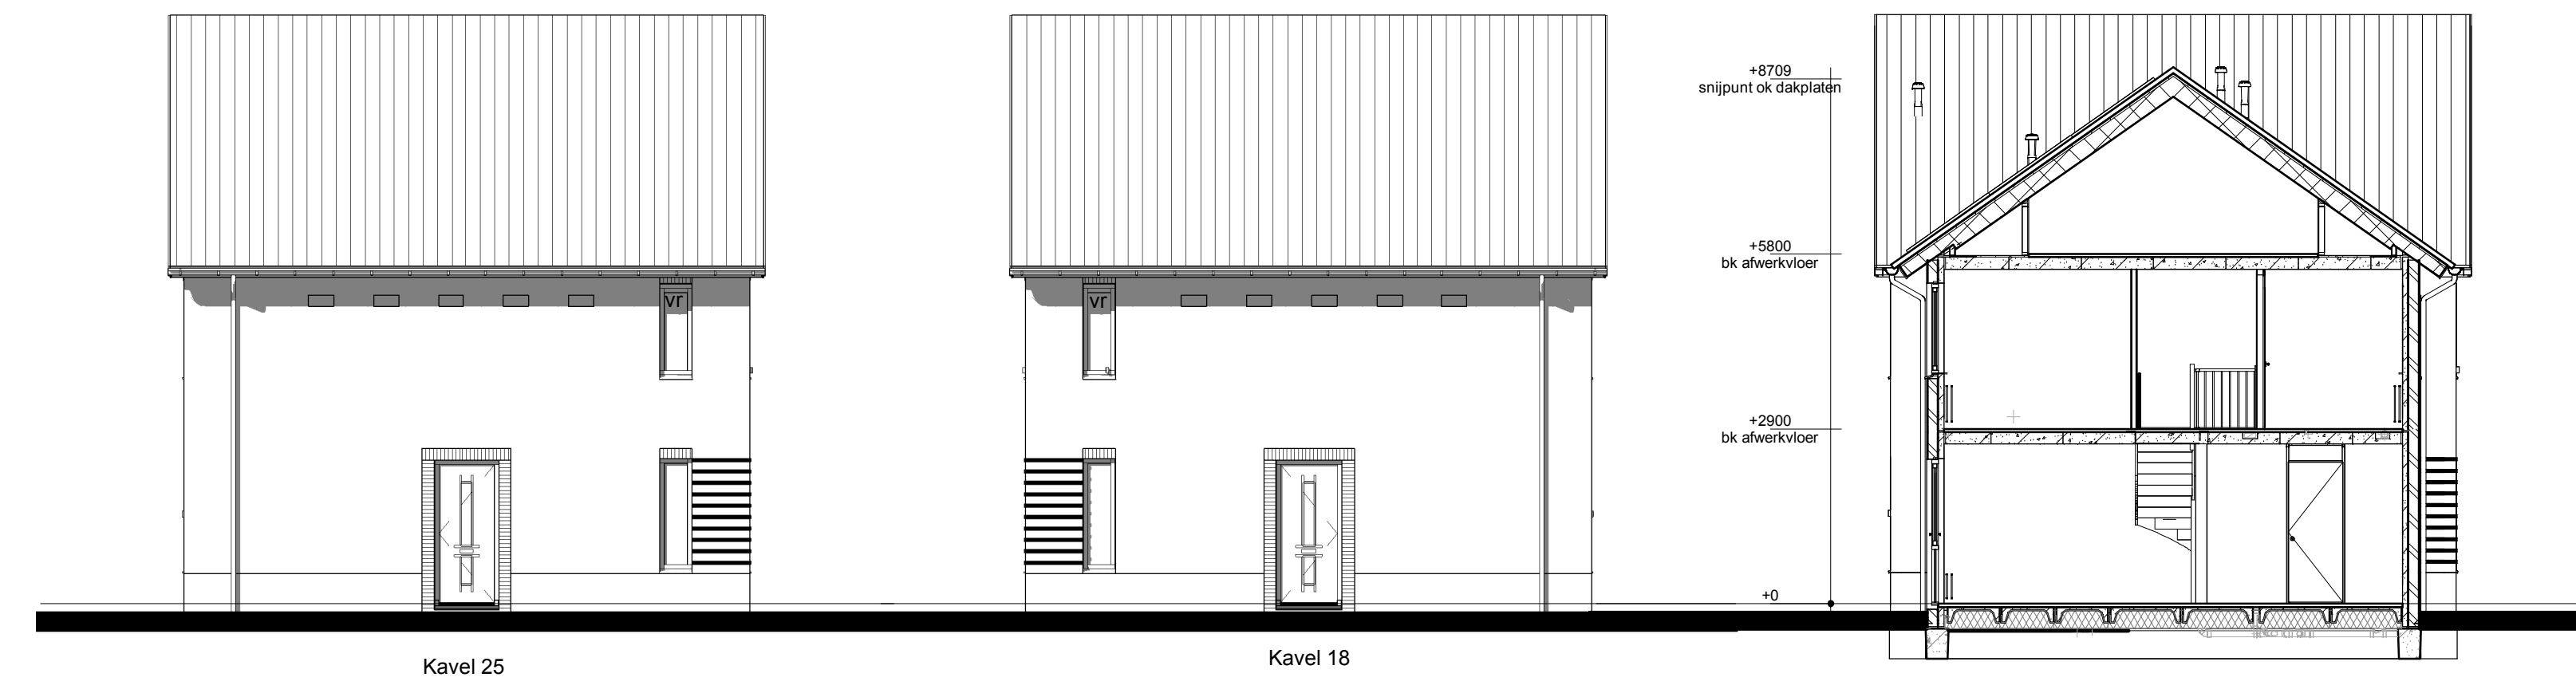

Linker zijgevel

Rechter zijgevel

Doorsnede AA

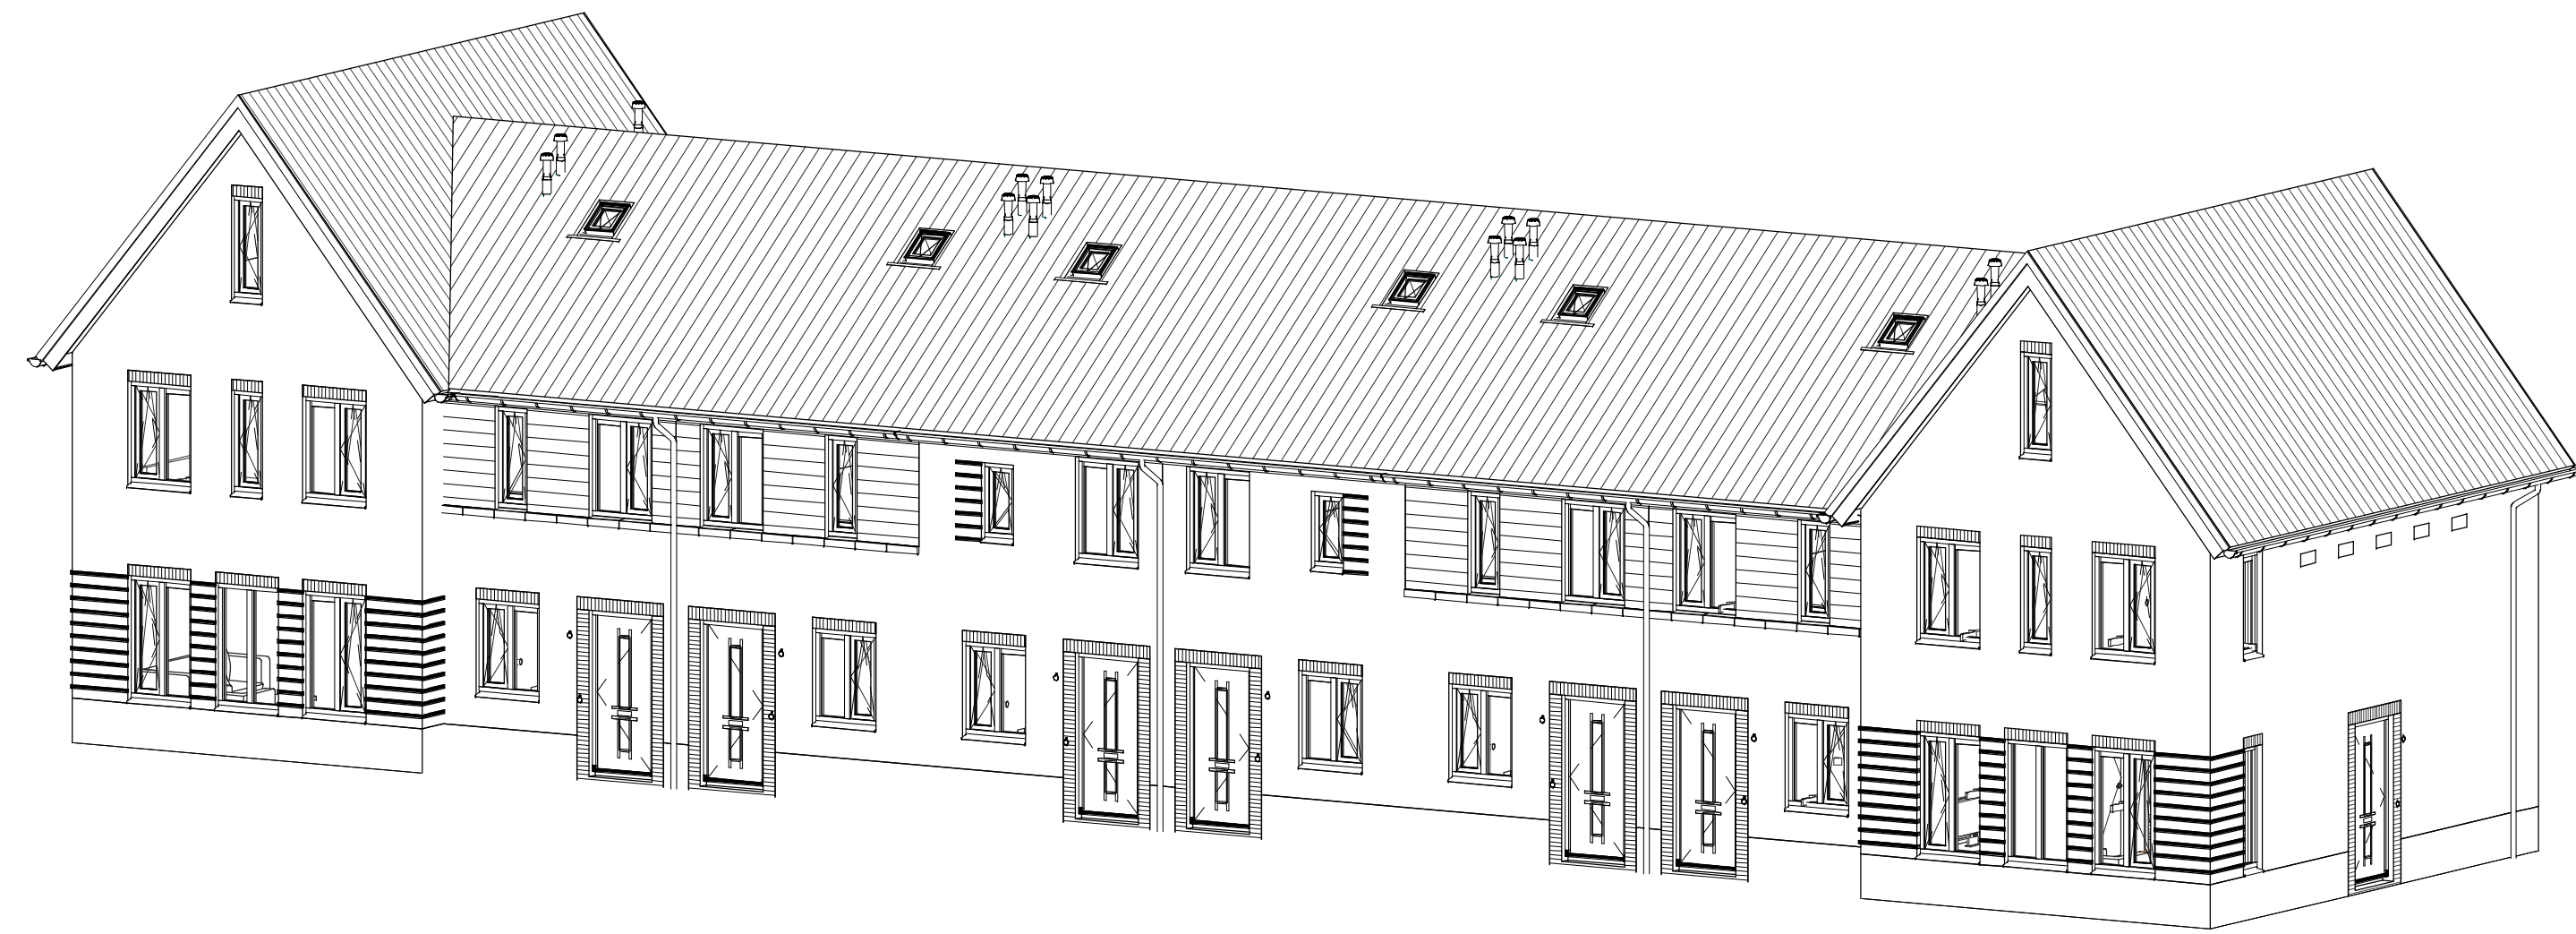

Renvooi

- Metselwerk
- Isolatie
- Betonnen wand
- Kalkzandsteen wand
- Lichte scheidingwand
- Dragend knieshot incl. afneembaar paneel tgv kruis
- Vloerverwarmingverdelers
- MV box
- Meterkast
- Kruipruik
- Opstelplaats wasmachine
- Radiator
- Enkele schakelaar
- Dubbele schakelaar
- Wisselschakelaar
- Standen schakelaar t.b.v. ventilatiesysteem
- Enkele wandcontactdoos met randaarde
- Dubbele wandcontactdoos geaard (boven elkaar)
- Dubbele wandcontactdoos geaard (naast elkaar)
- Wandlichtpunt
- Ploflichtpunt
- Roekmelder
- MV schoerpunt
- MV afvoerpunt wand
- Thermostaat
- Thermostaatbediend
- Loze leiding
- Beldrukker
- CO2 CO2 bedieningspaneel
- CAI Aansluitpunt t.b.v. kabel

opdrachtgever grootverhuurder		type, mtr., afm. woningbouw, rijtswoning	
Bouwconcept IDENTIS DOOR ROOSDOM TIJHUIS		project 8 woningen type "Prestige" Plan "Kernhem, scherf 4a" te Ede	
opdrachtgever RoosdomTijhuis		aanpak Verkooptekening kavel 18-25	
aanpak Ir. J.M. Wiggers		teken 1:100	
datum 20-12-2021		werk nr. 5791	