




Voorgevel


Linker zijgevel

Achtergevel


Rechter zijgevel

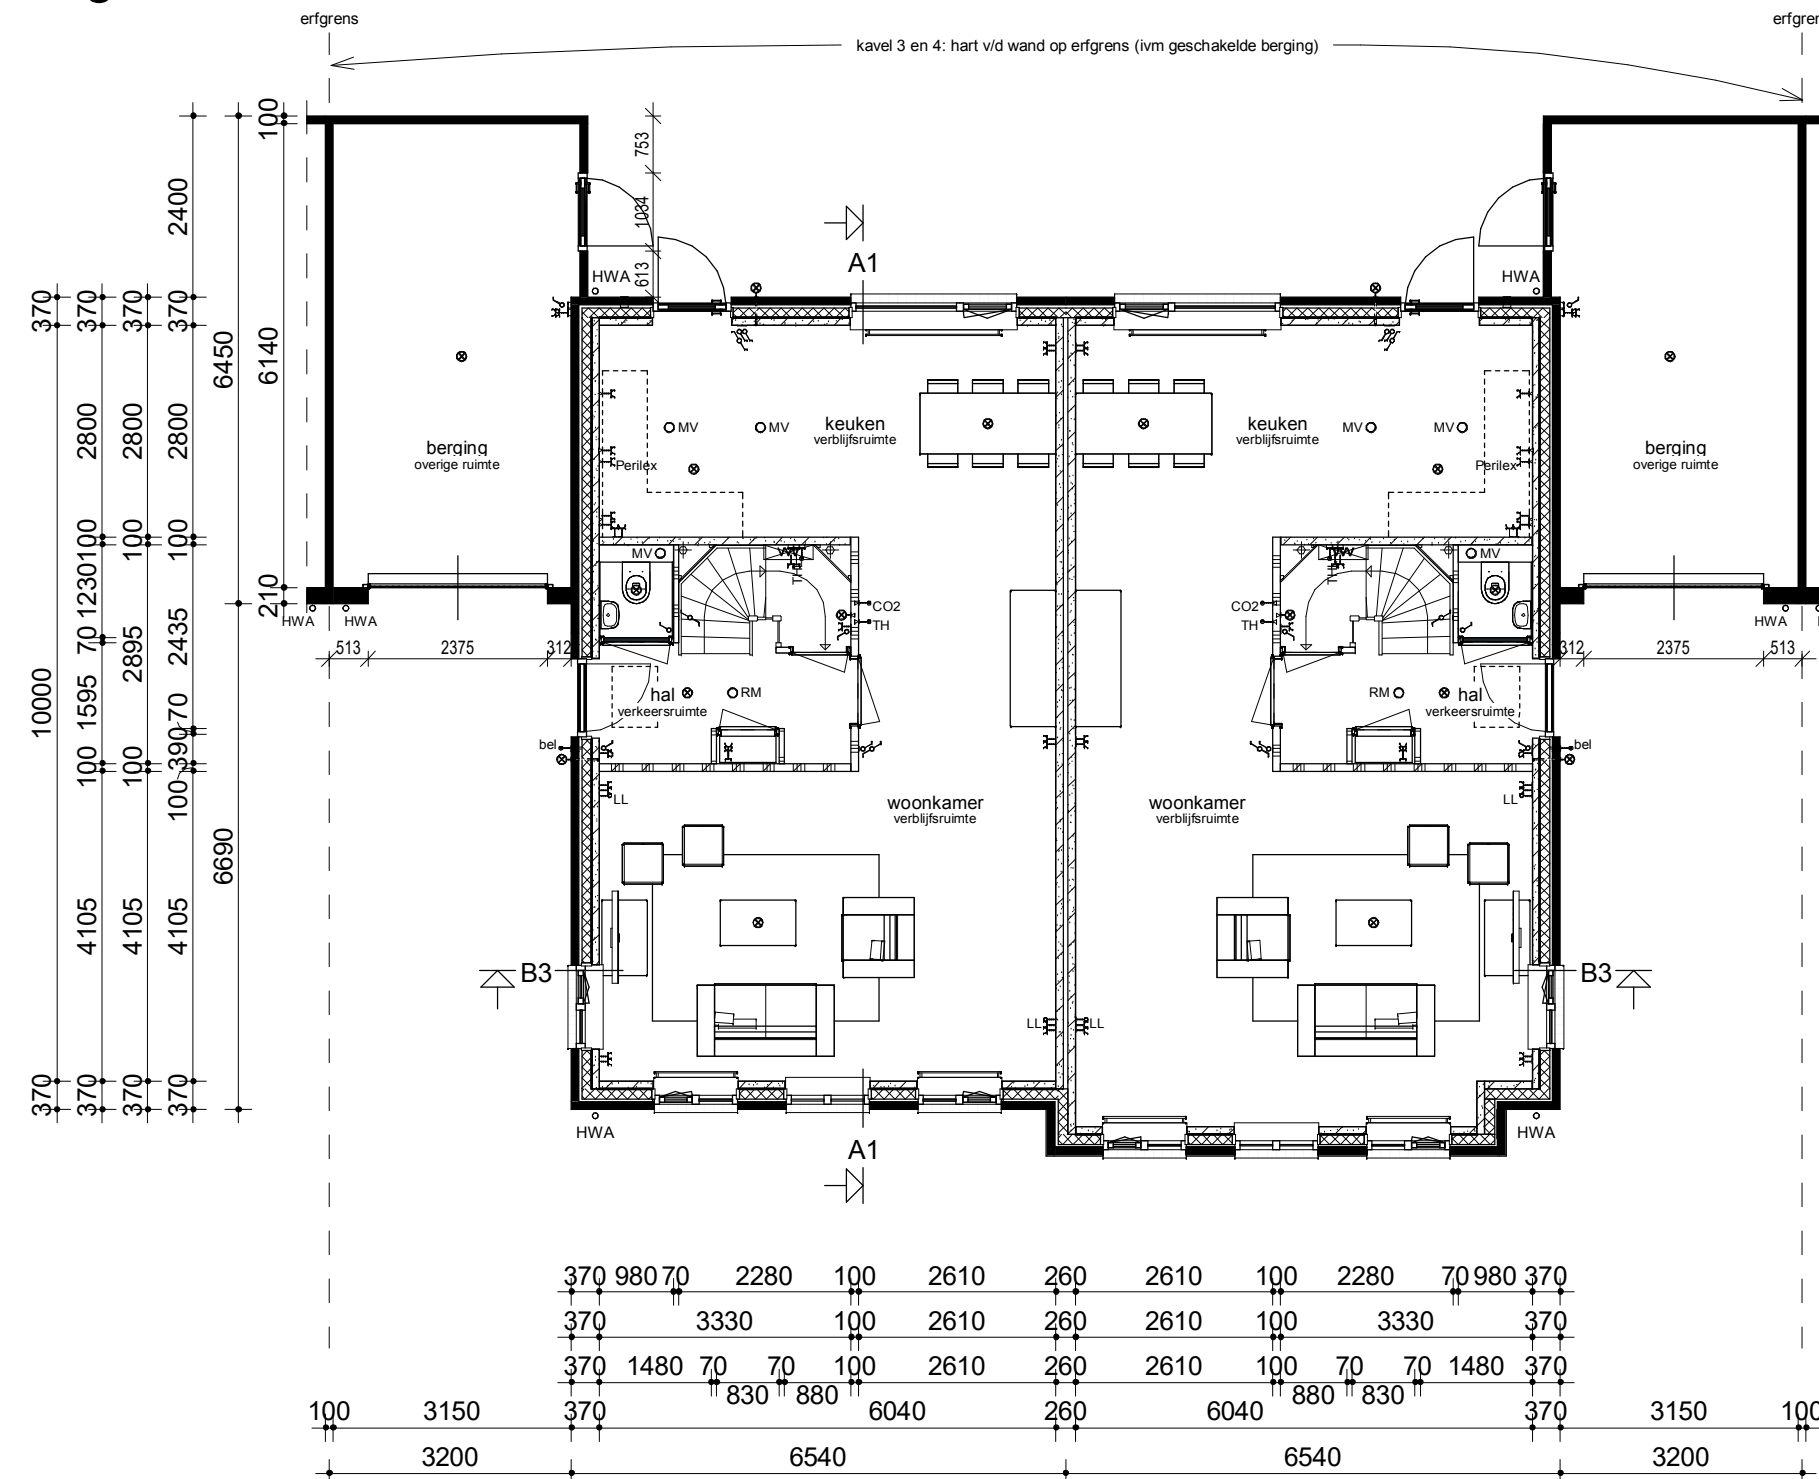


Begane grond

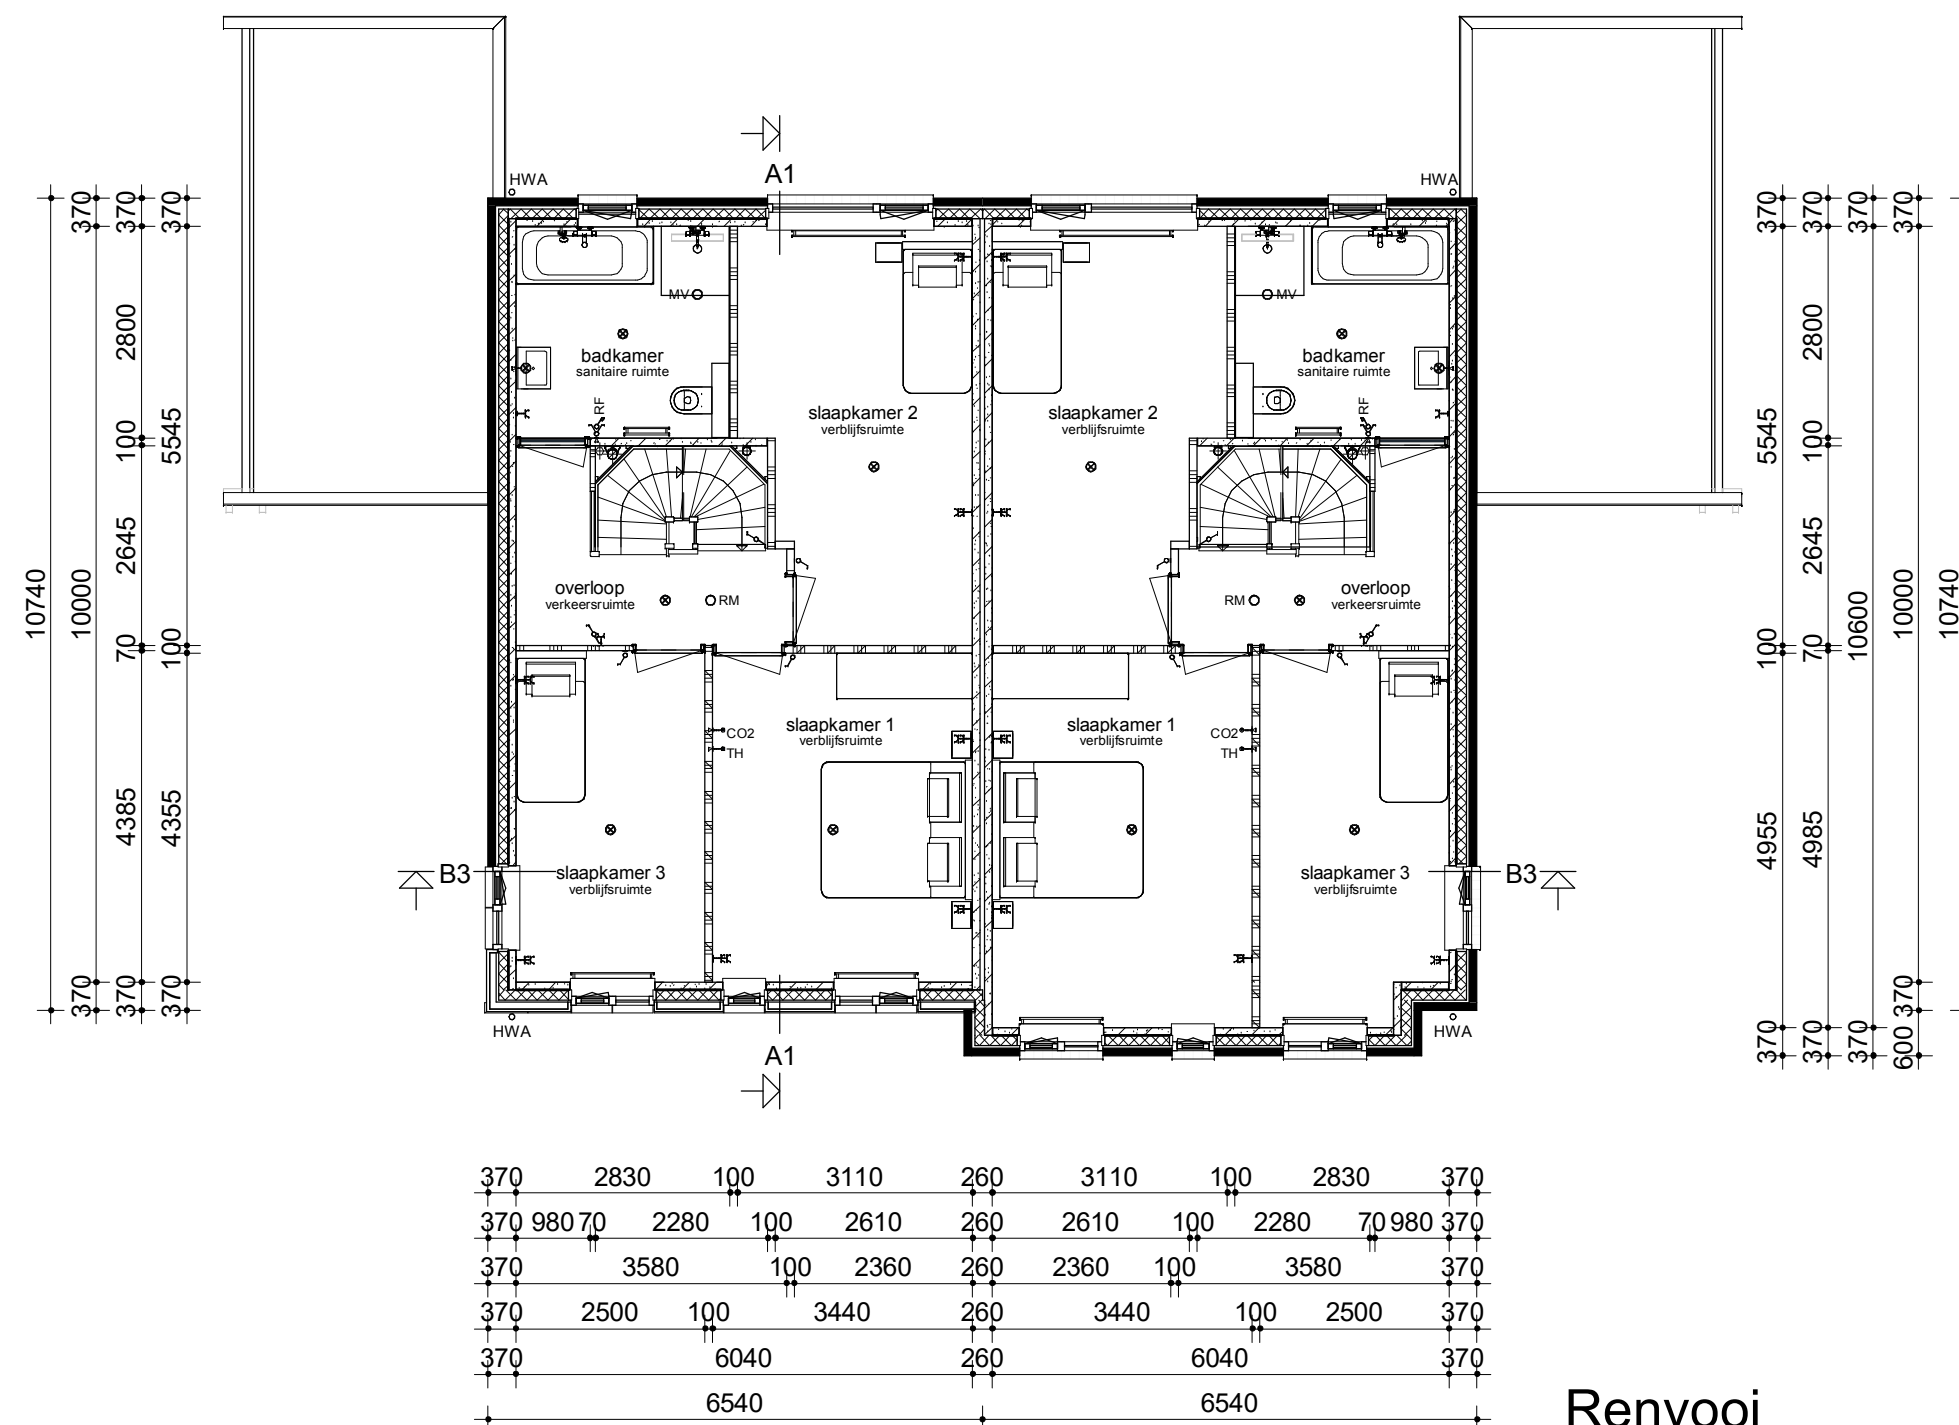

Verdieping

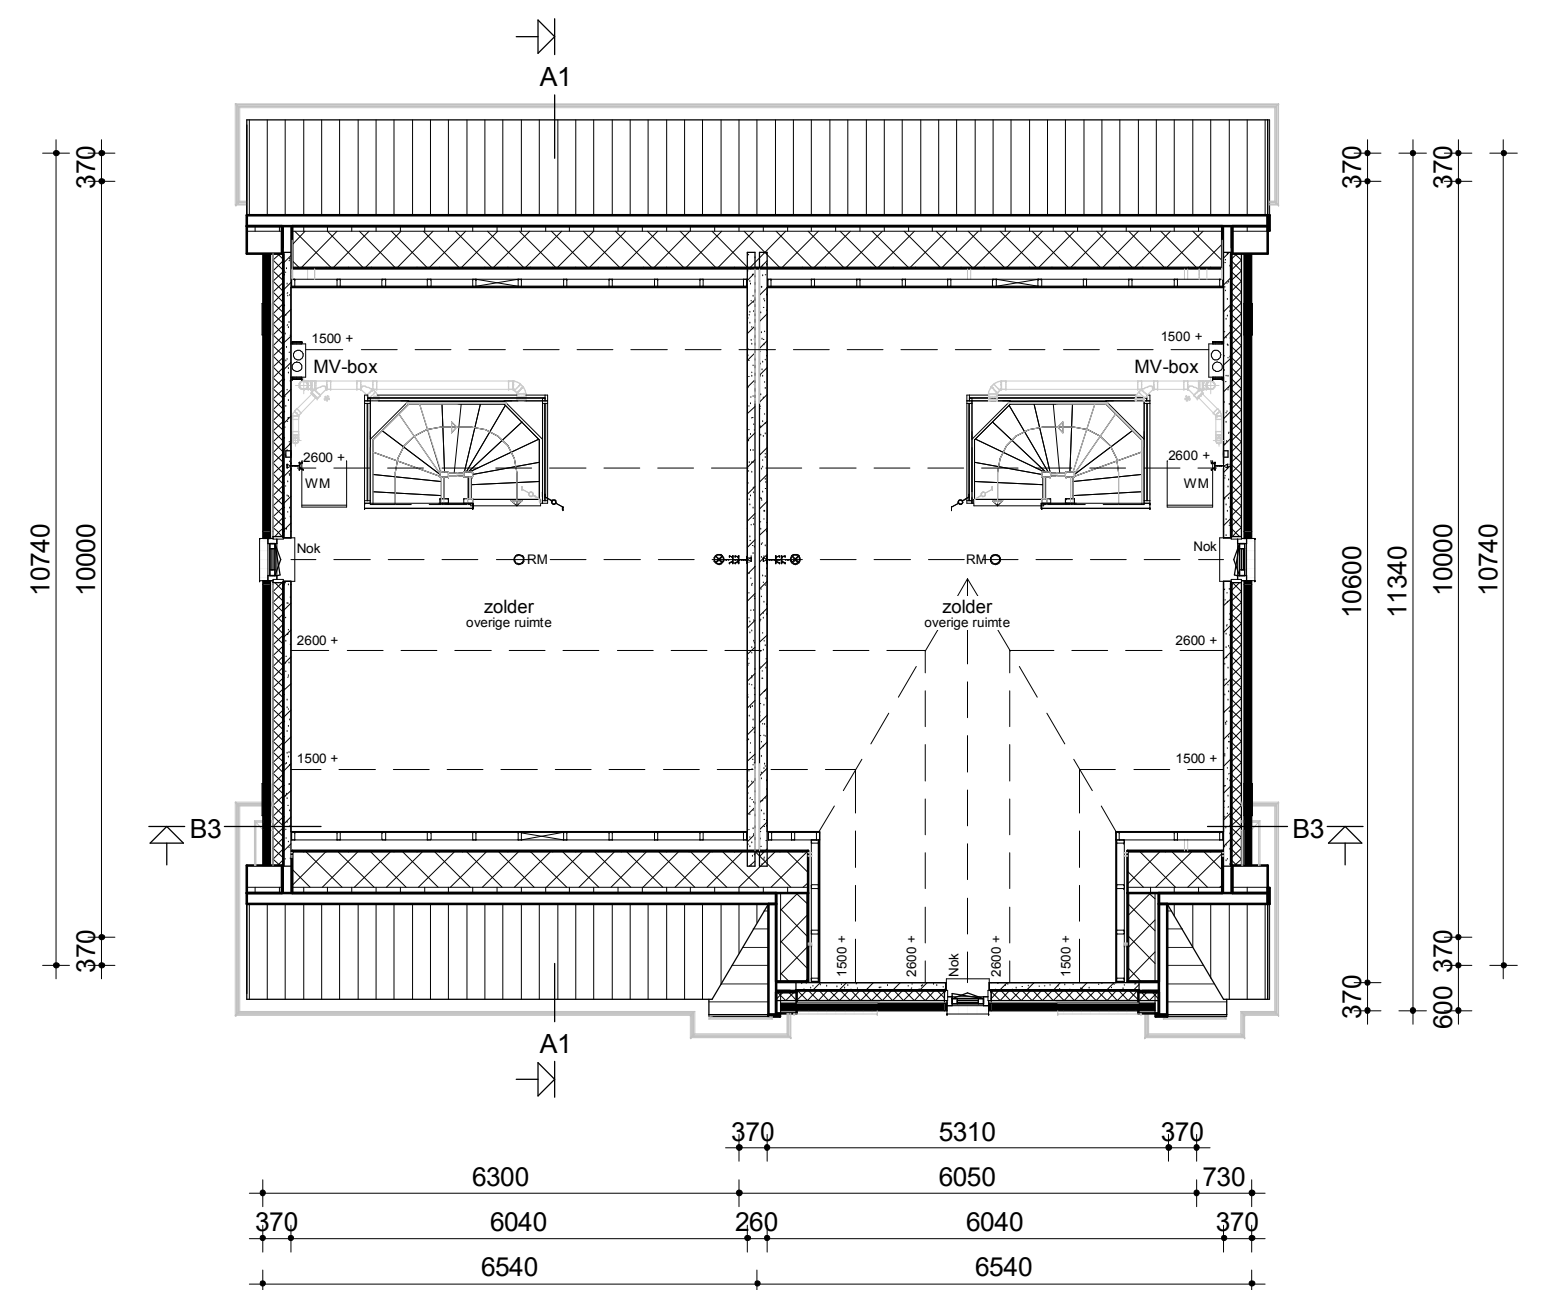

Zolder

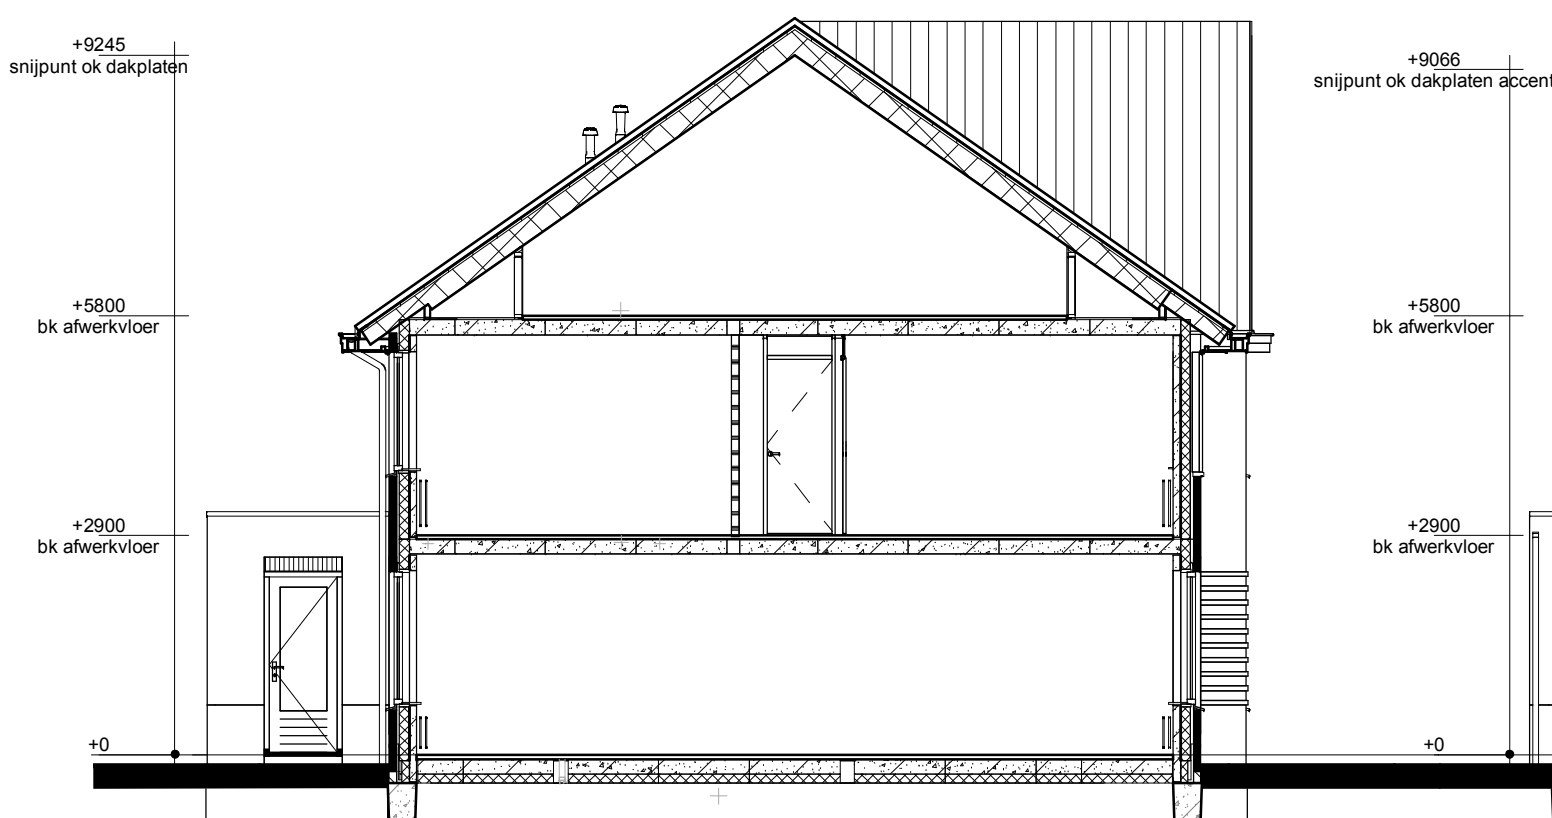


Doorsnede AA



Doorsnede BB

Renvooi

- Metselwerk
- Isolatie
- Betonnen wand
- Kalkzandsteen wand
- Lichte scheidingswand
- Dragend knieschot incl. afneembaar paneel tpv kruis
- MV box
- Meterkast
- Kruipruik
- WM Opstelplaats wasmachine
- Radiator
- Enkele schakelaar
- Dubbele schakelaar
- Wisselschakelaar
- Standen schakelaar t.b.v. ventilatiesysteem
- Enkele wandcontactdoos met randaarde
- Dubbele wandcontactdoos geaard (boven elkaar)
- Dubbele wandcontactdoos geaard (naast elkaar)
- Plafondlichtpunt
- Wandlichtpunt
- RM Rookmelder
- MV MV afvoerpunt
- MV MV afvoerpunt wand
- TH Thermostaat
- LL Loze leiding
- Bel Beldrukker
- CO2 CO2 bedieningspaneel
- HWA Hemelwaterafvoer

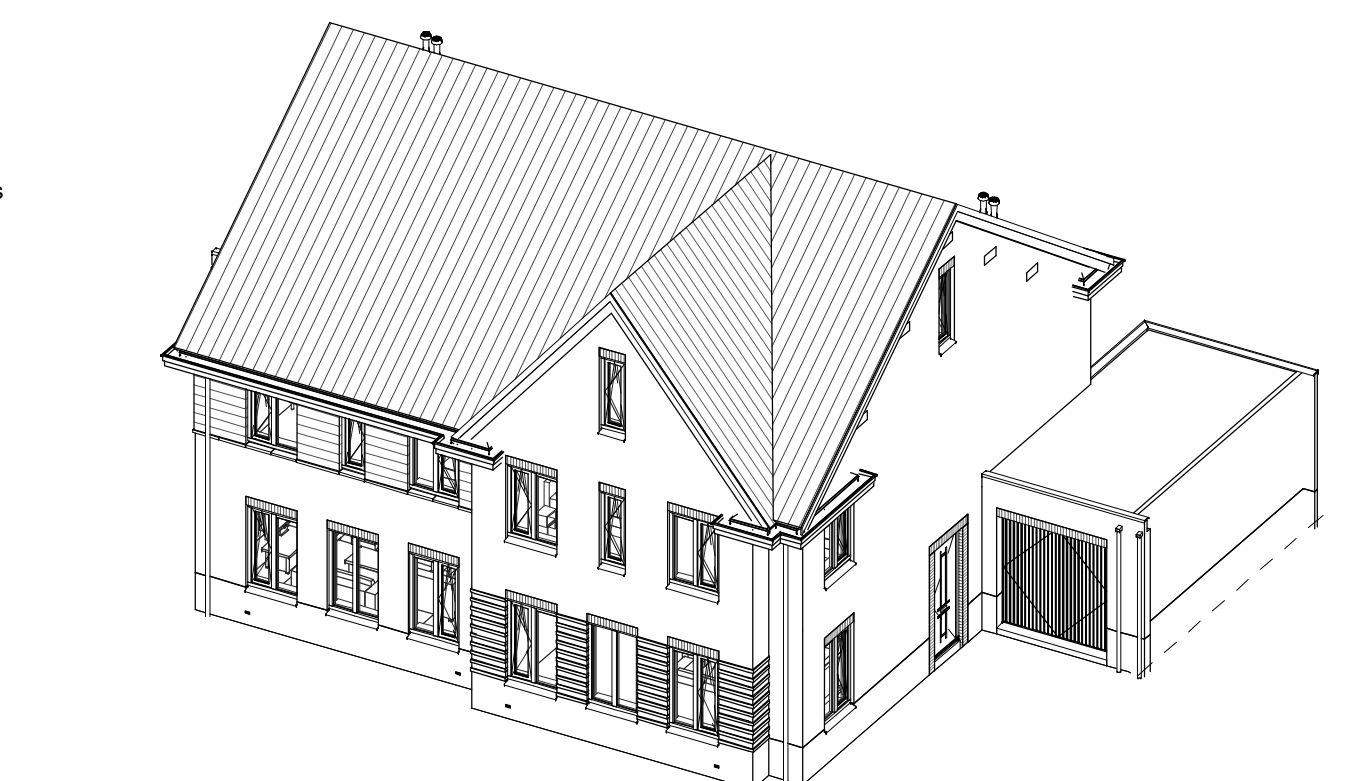

opmerkingen/ gecontroleerd:		Wijz. - Gek. - d.d. - Omschrijving wijzigingen:	
Bouwconcept:		project:	
IDENTIS DOOR ROOSDOM TIJHUIS		6 woningen type "Seigneur" Plan "Kernhem, scherf 4a" te Ede	
opdrachtgever:		Bouwbedrijf Roosdom Tijhuis rijssen	
onderdeel:		Verkooptekening kavel 3-4	
architect:		Ir. J.M.Wiggers	
datum:		20-12-2021	
tek. nr.:		V-01b	
werk nr.:		5792	



Bouwbedrijf Roosdom Tjhuis bv
Julestraa 6
Postbus 227 7460 AE RUSSEN
TELEFOON 0548 51 80 24
E-MAIL info@roosdomtijhuis.nl
WEBSITE www.roosdomtijhuis.nl

Beleving: C:\Users\roosdom\Documents\6 woningen type "Seigneur"\Plan "Kernhem, scherf 4a"\R00201-04