
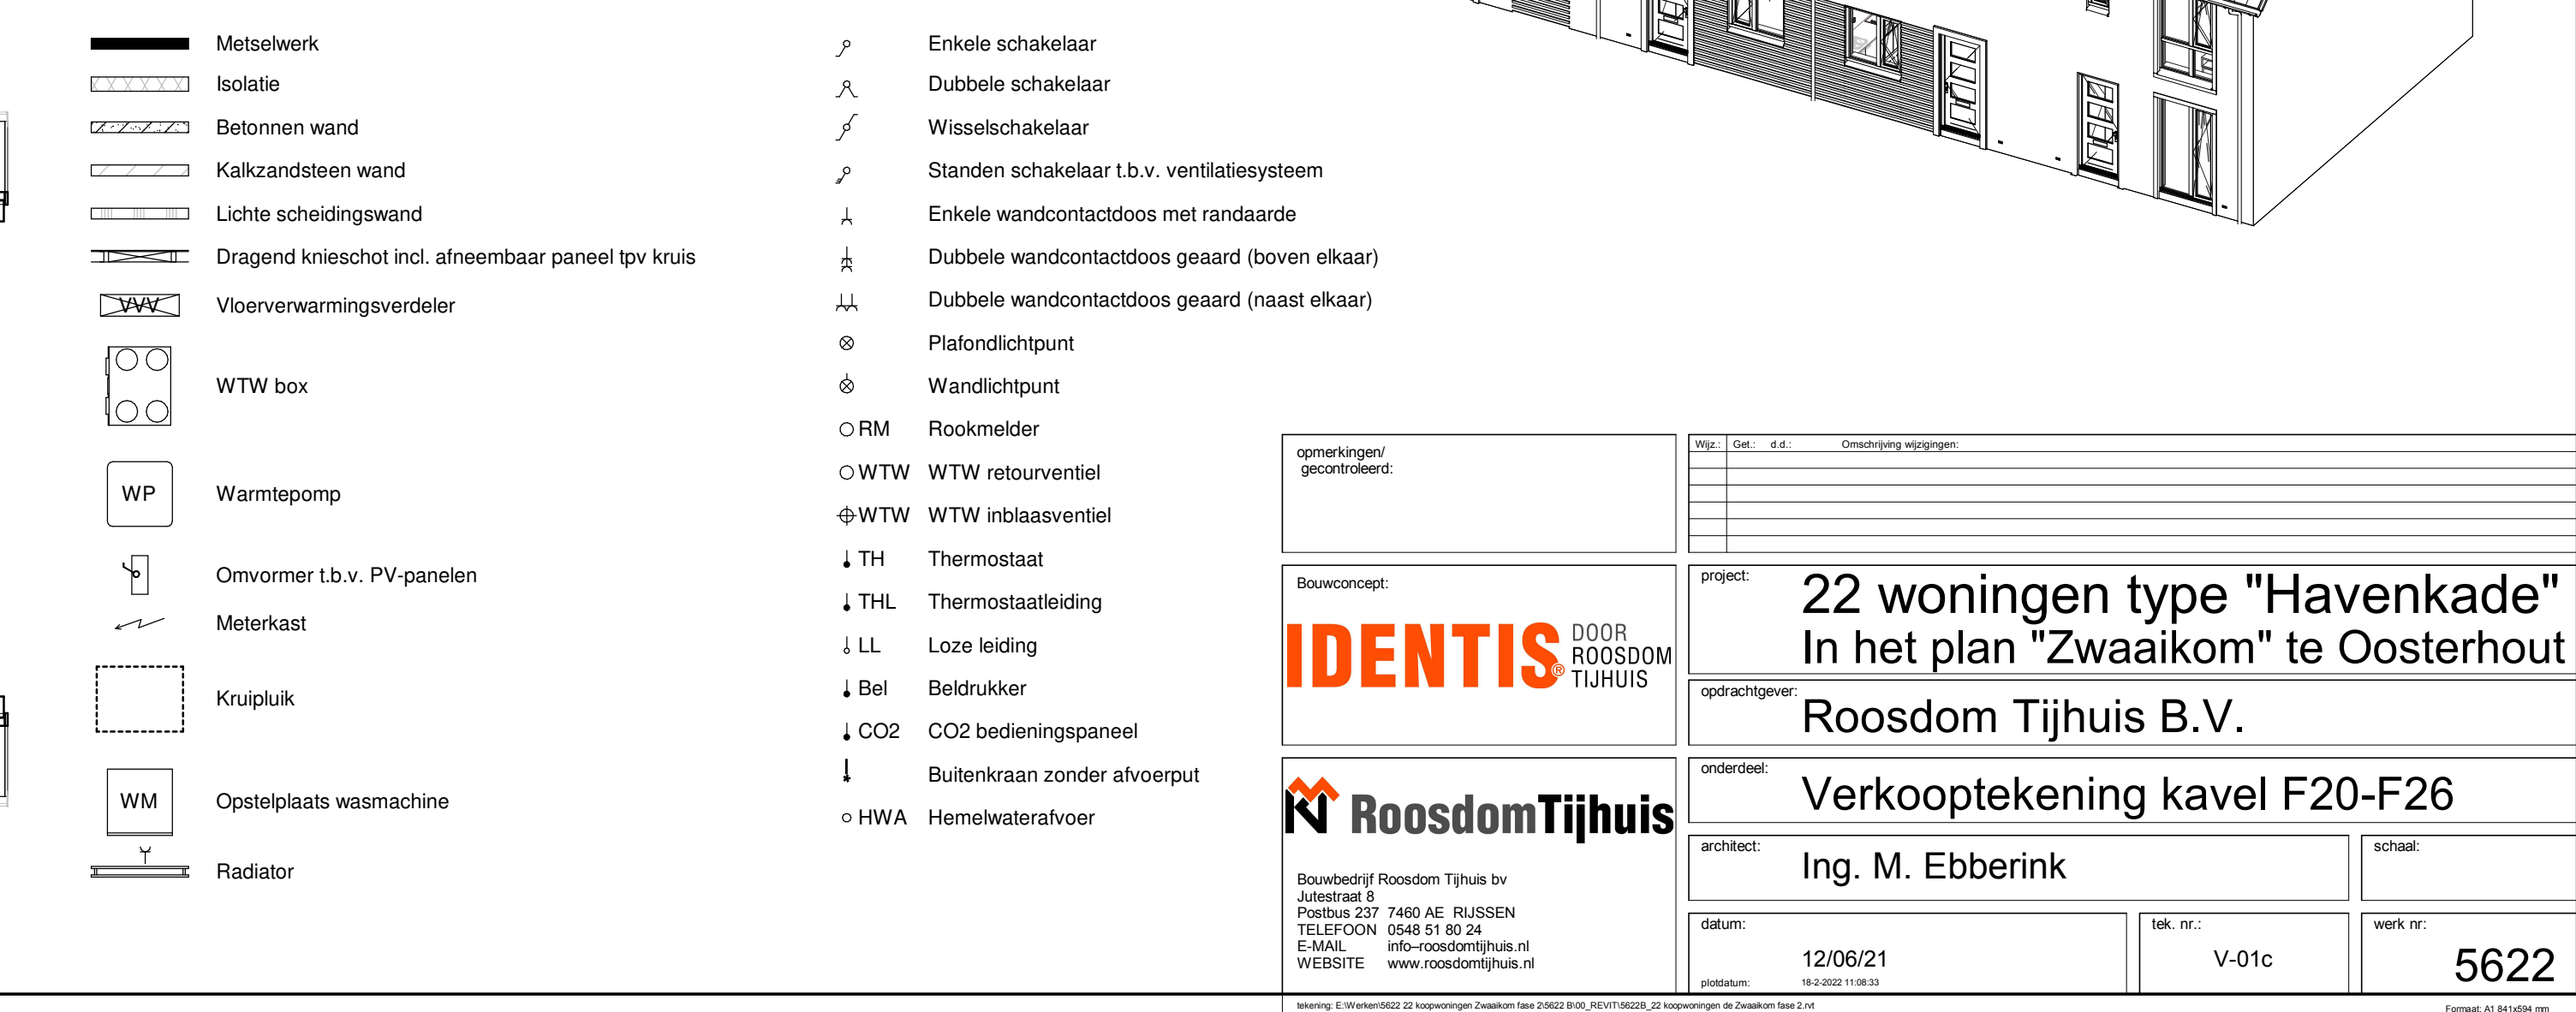
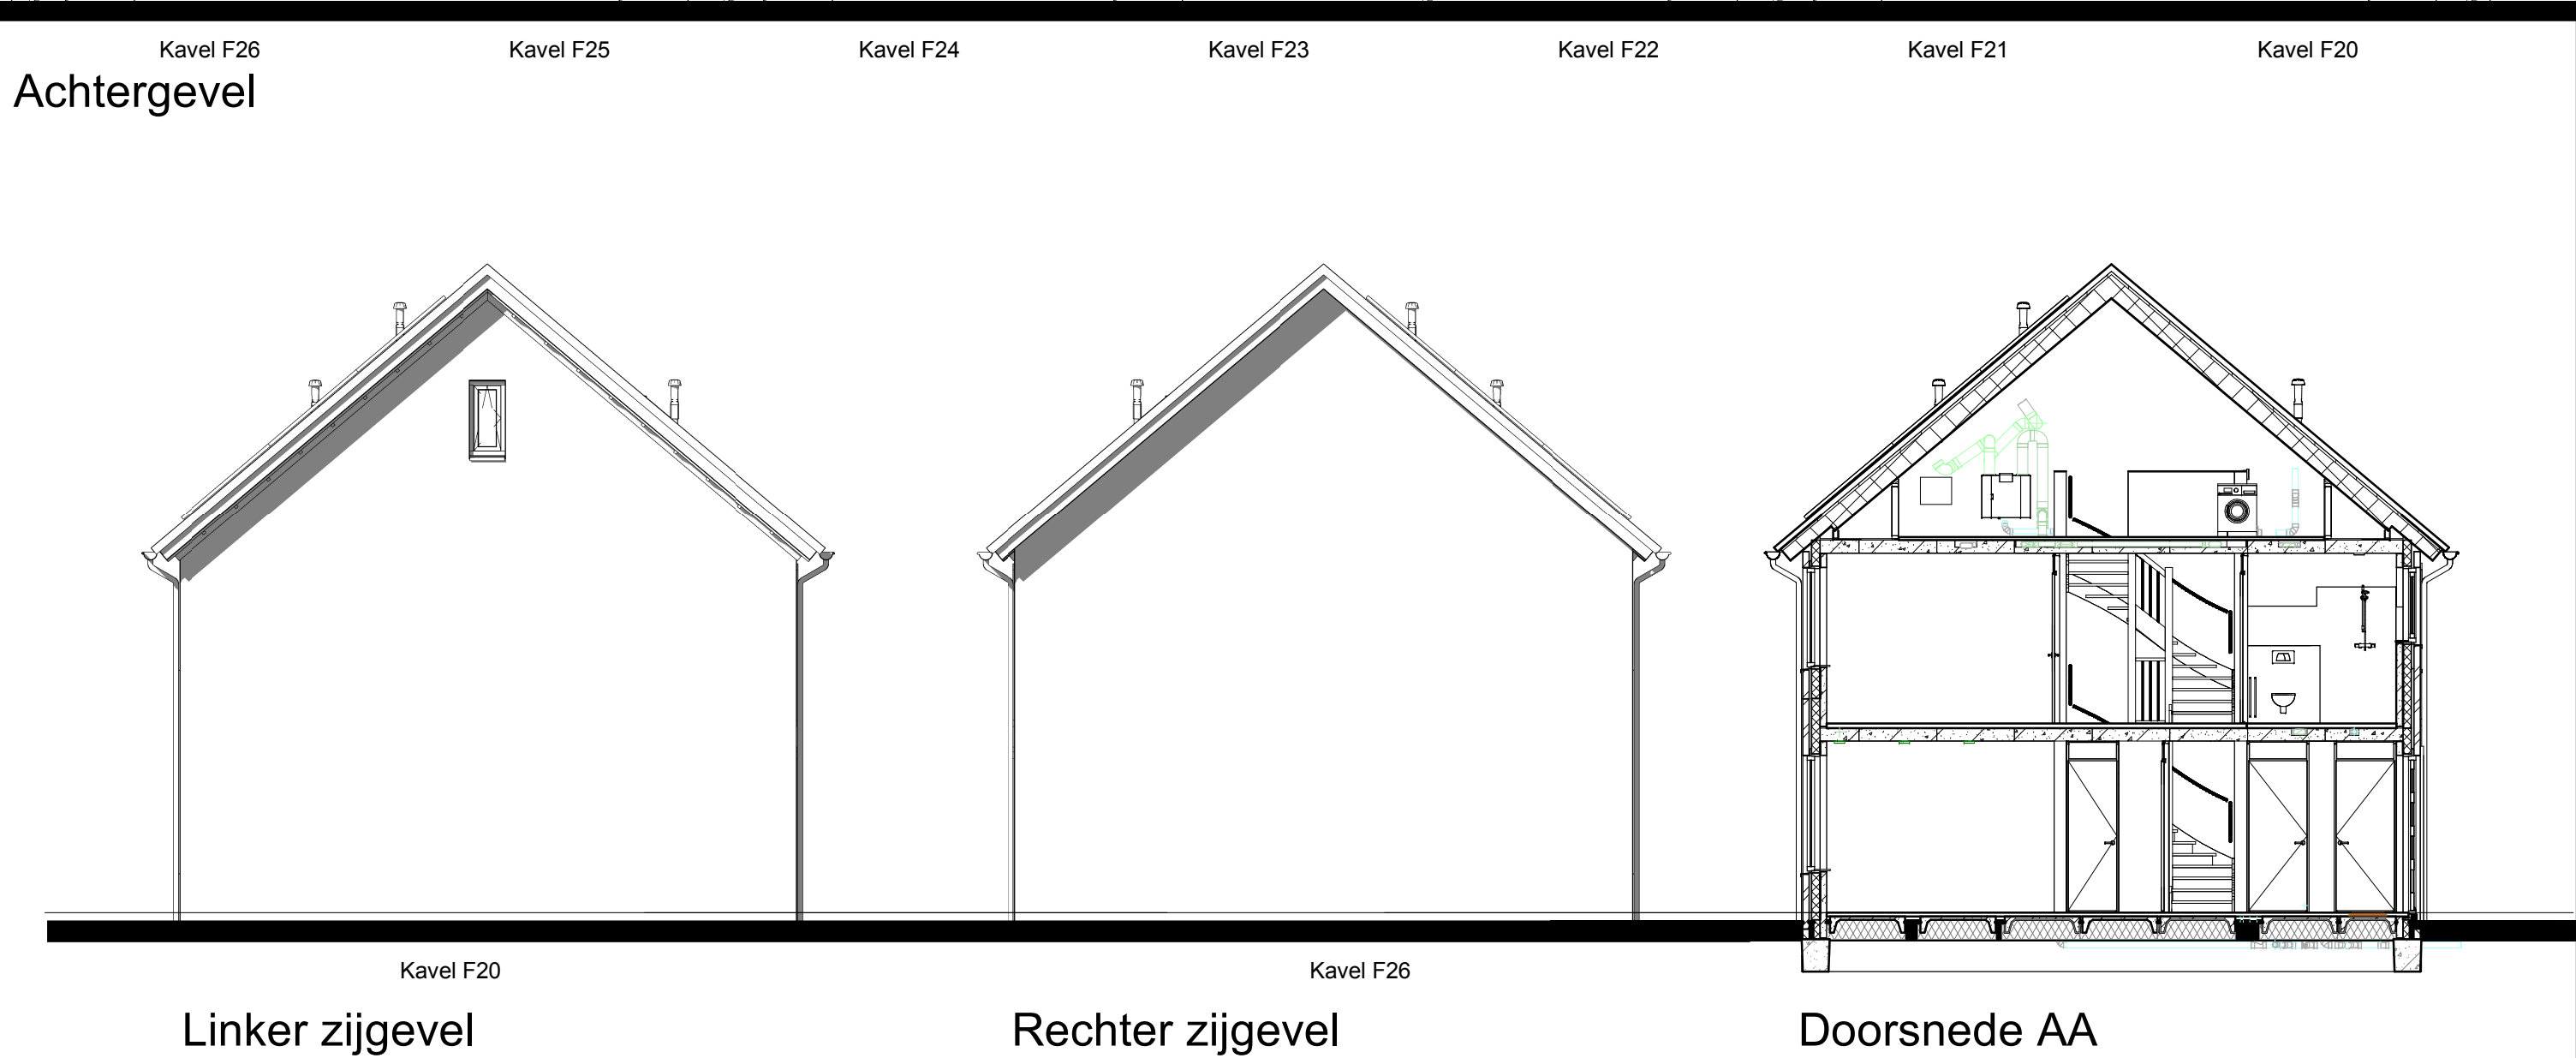
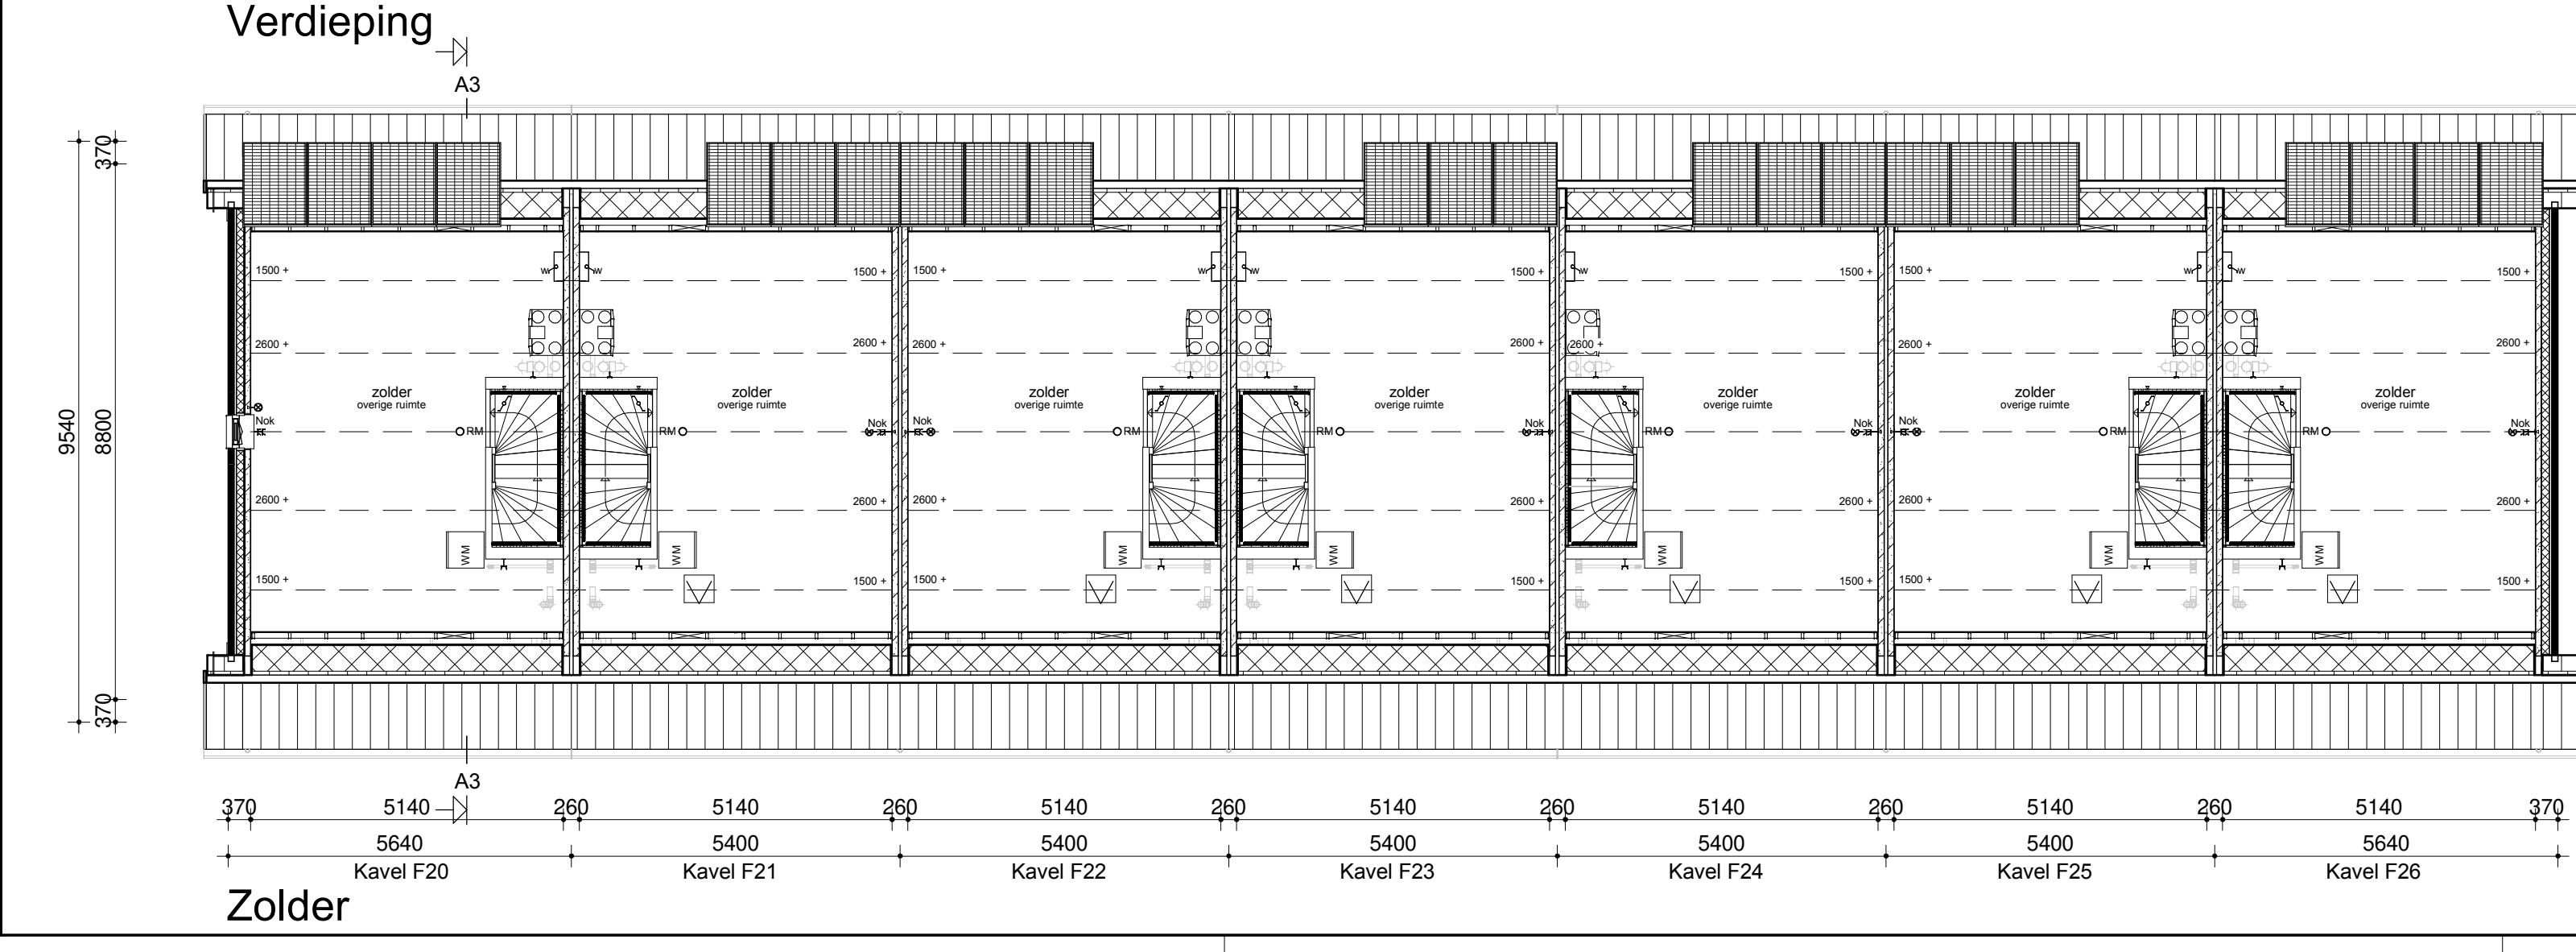
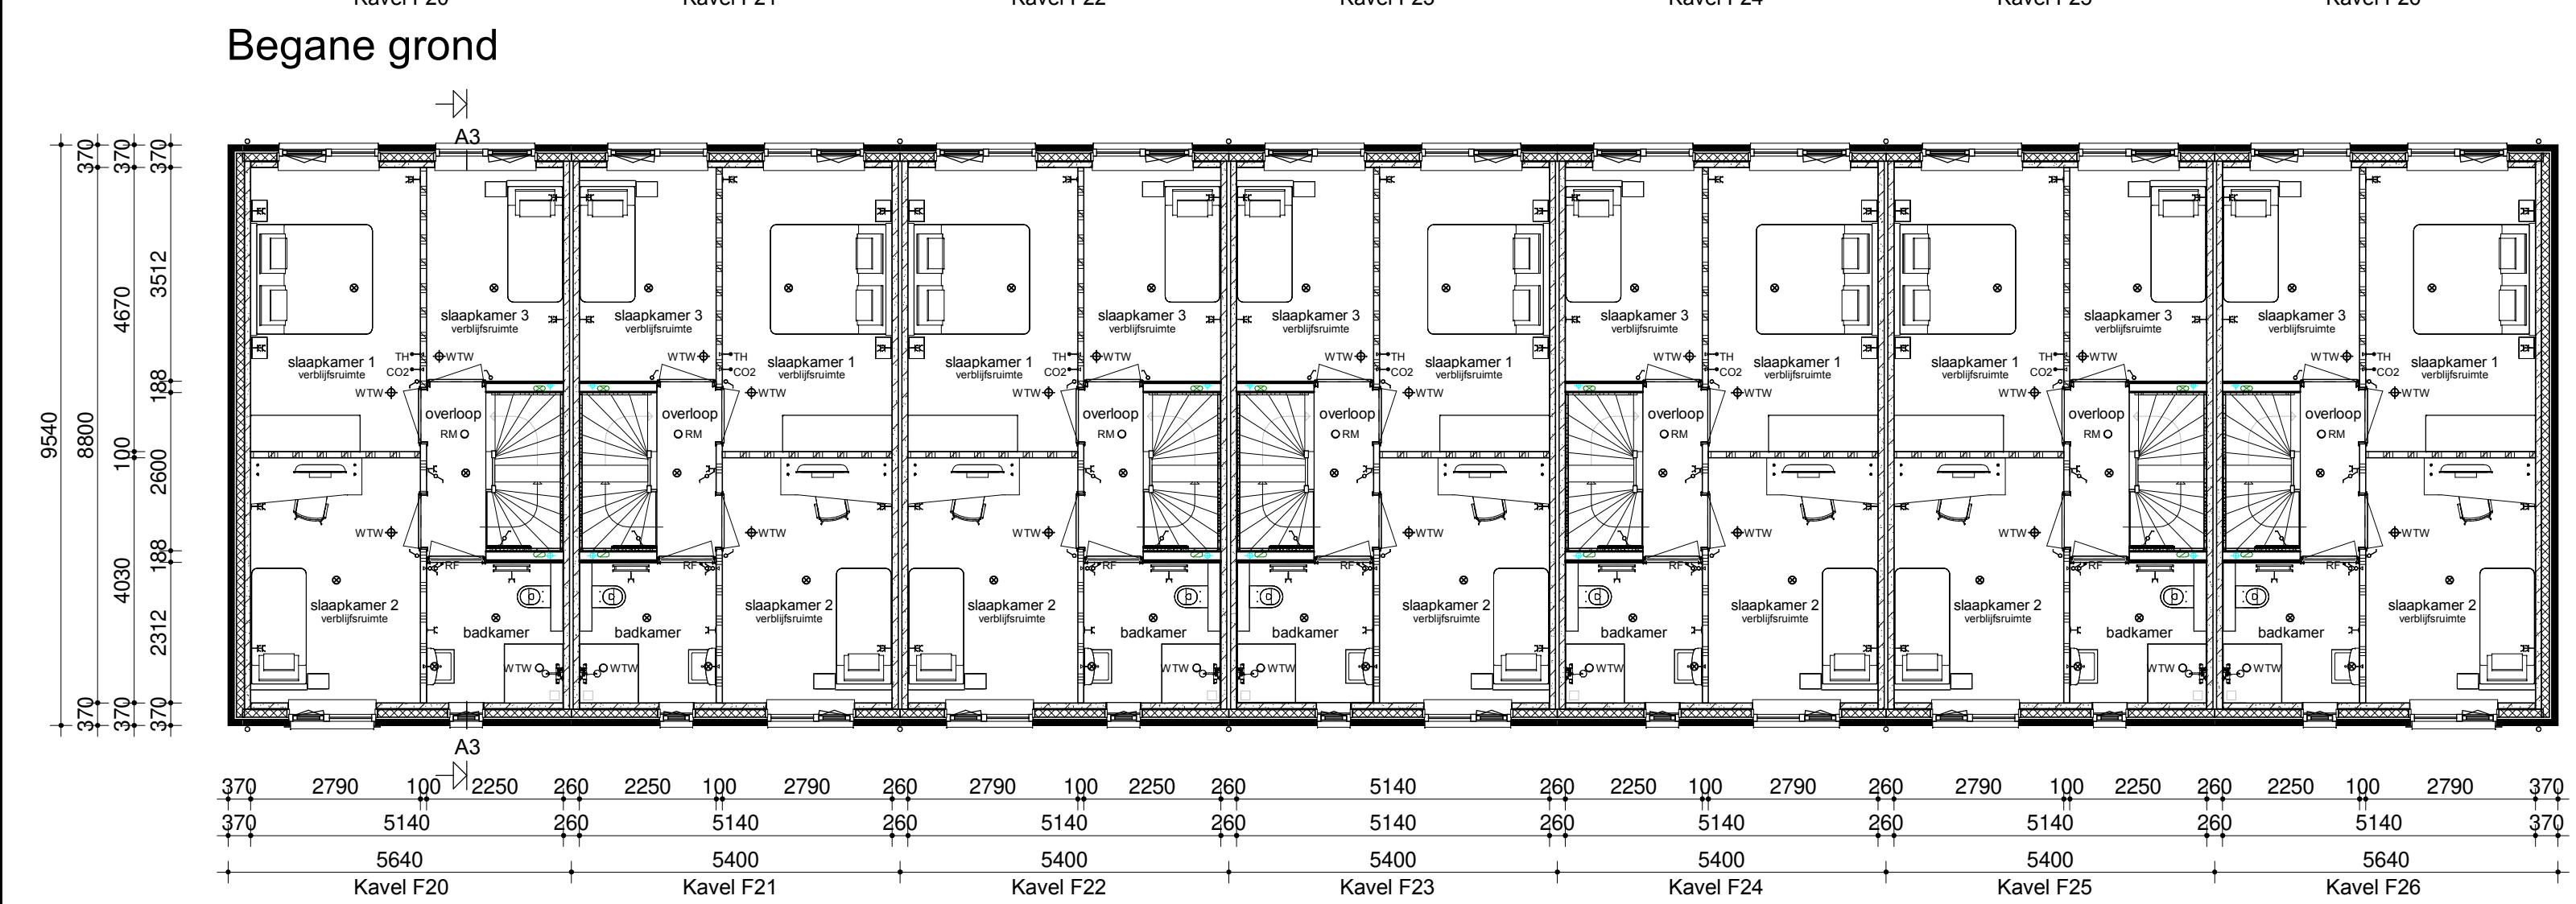


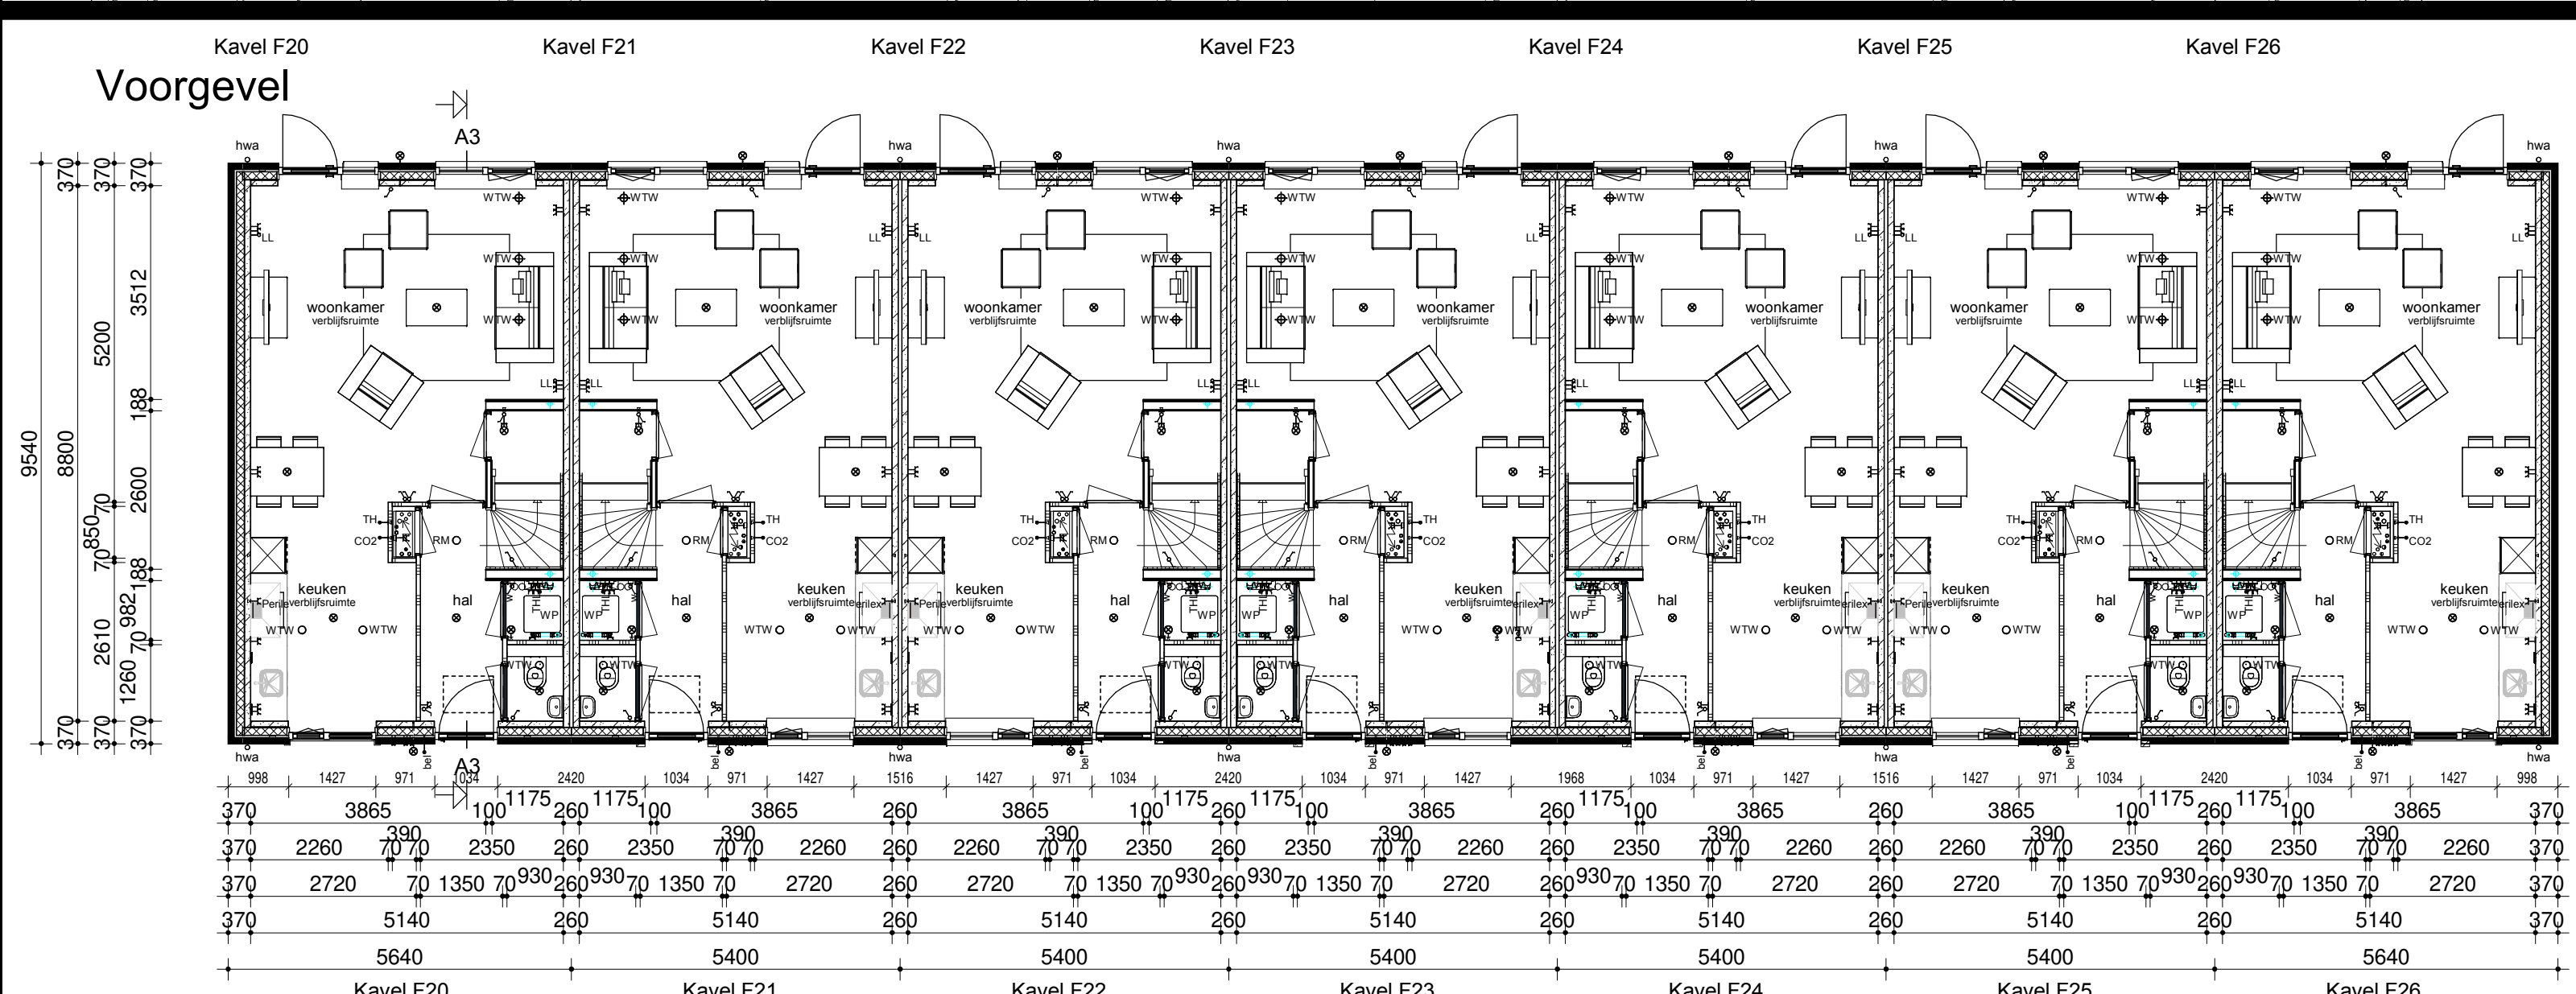

Renvooi

Metselwerk	Enkele schakelaar
Isolatie	Dubbele schakelaar
Betonnen wand	Wisselschakelaar
Kalkzandsteen wand	Standen schakelaar t.b.v. ventilatiesysteem
Lichte scheidingwand	Enkele wandcontactdoos met randaarde
Dragend knieschot incl. afneembaar paneel tpv kruis	Dubbele wandcontactdoos geaard (boven elkaar)
Vloerverwarmingsverdelers	Dubbele wandcontactdoos geaard (naast elkaar)
WTW box	Plafondlichtpunt
WP	Wandlichtpunt
Omvormer t.b.v. PV-panelen	RM Rookmelder
Meterkast	WTW WTW retourventiel
Kruipruimte	WTW WTW inblaasventiel
Opstelplaats wasmachine	TH Thermostaat
Radiator	THL Thermostaatleiding
	LL Loze leiding
	Bel Beldrukker
	CO2 CO2 bedieningspaneel
	Buitenkraan zonder afvoerput
	HWA Hemelwaterafvoer

IDENTIS DOOR ROOSDOM TIJHUIS

RoosdomTijhuis

Bouwconcept: 22 woningen type "Havenkade" In het plan "Zwaaiikom" te Oosterhout

opdrachtgever: Roosdom Tijhuis B.V.

onderdeel: Verkooptekening kavel F20-F26

architect: Ing. M. Ebberink

schaal: 1:100

datum: 12/06/21 tek. nr.: V-01c werk nr.: 5622

opmerkingen/ goedgekeurd:

Wijz. Gec. d.d. Omschrijving wijzigingen:

Beleving: © Wierhuis 0622 22 woningen type Zwaaiikom fase 2B02 B03, B04, B05, B1963, B