




Voorgevel


Linker zijgevel

Achtergevel


Rechter zijgevel

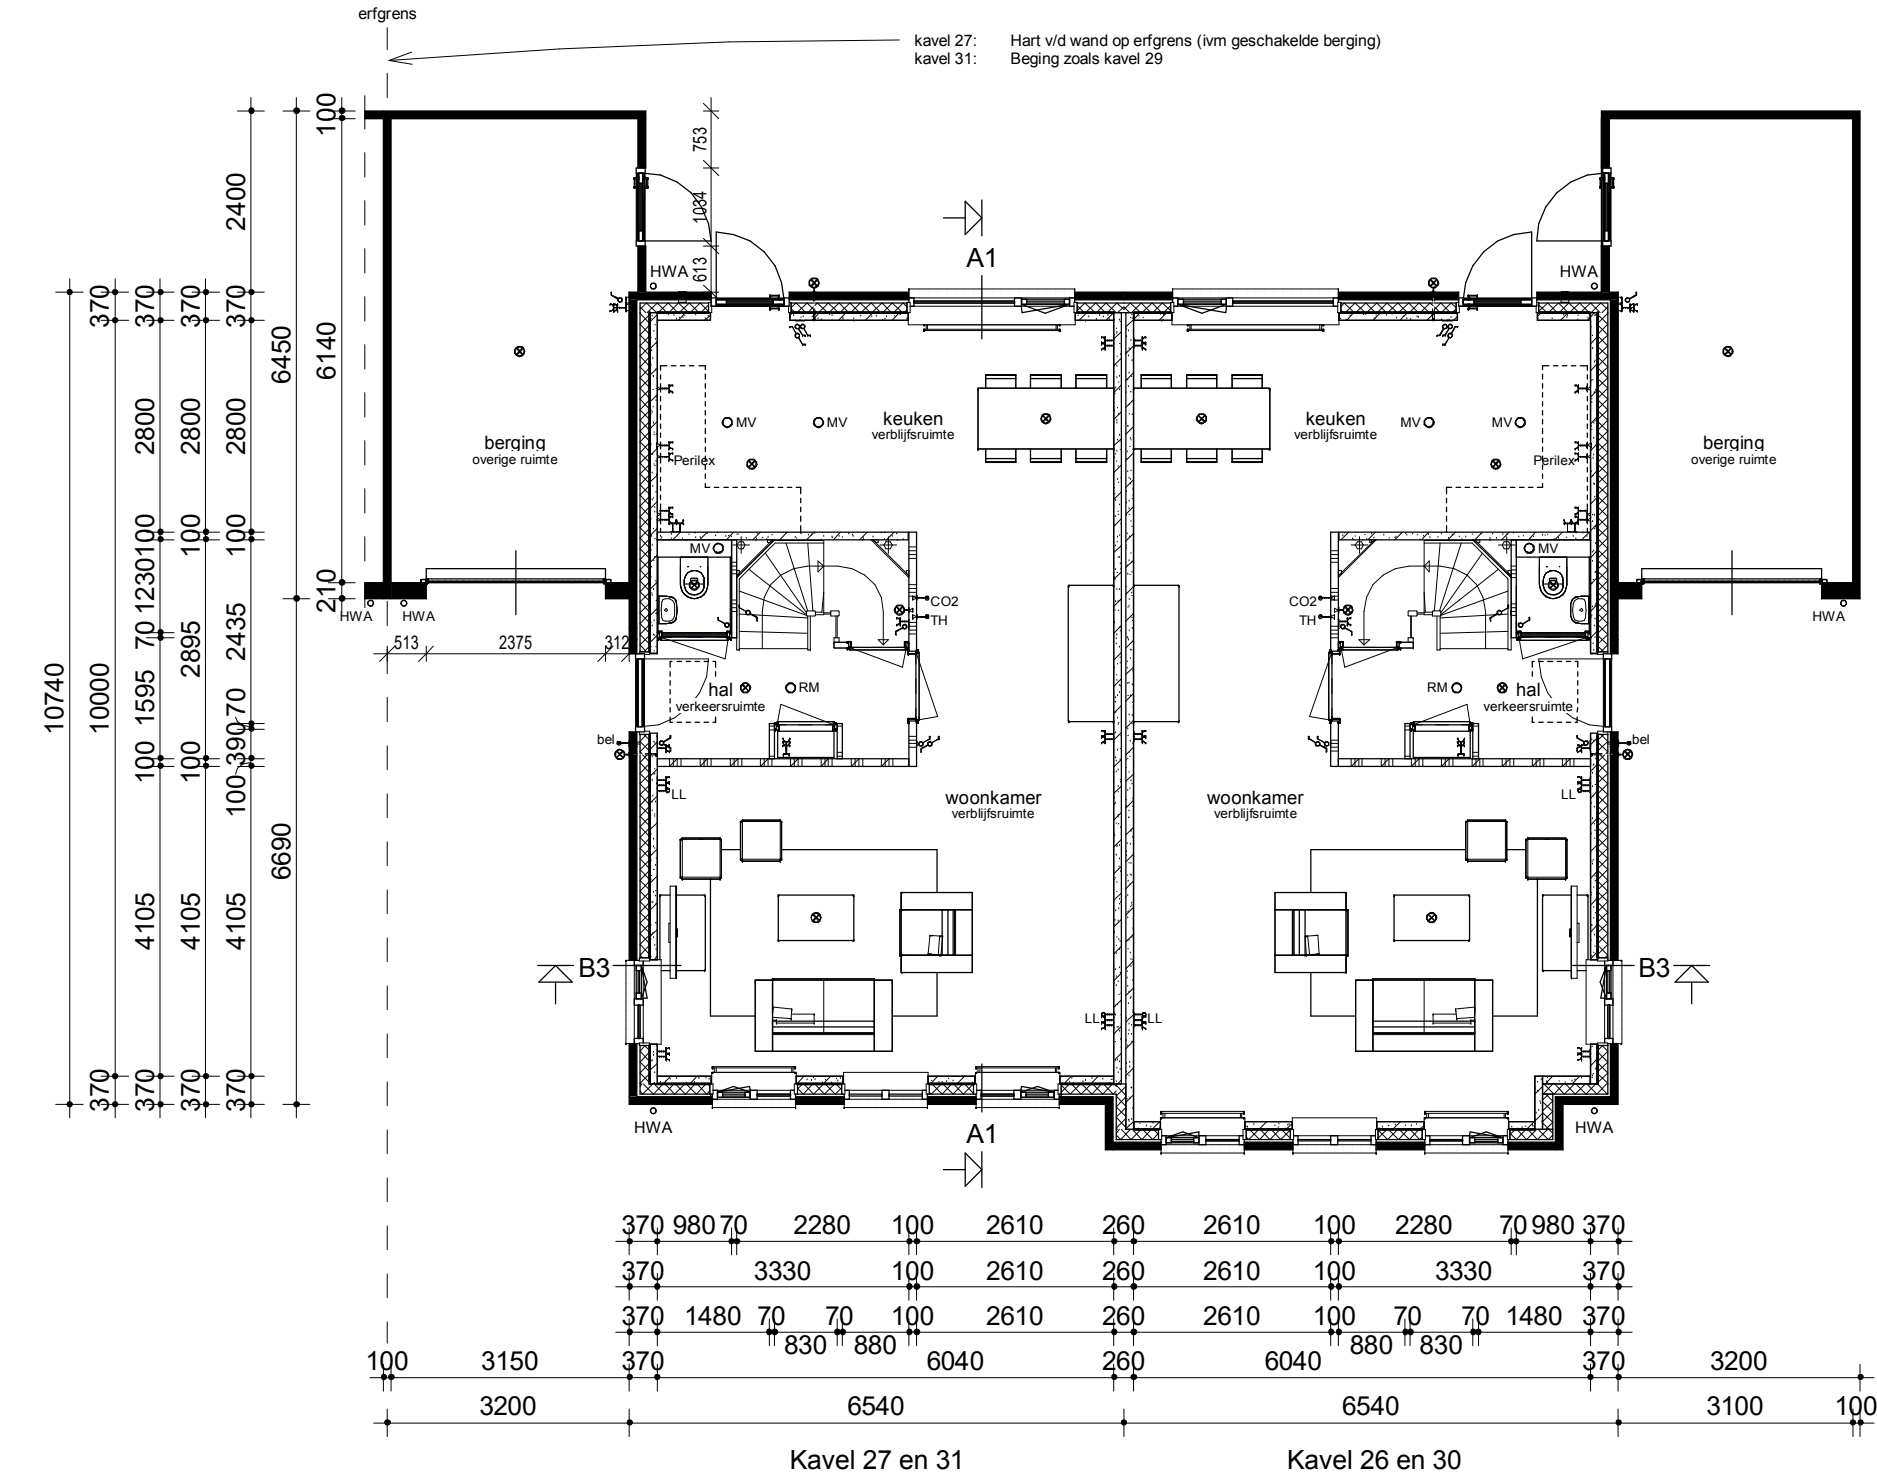

Begane grond

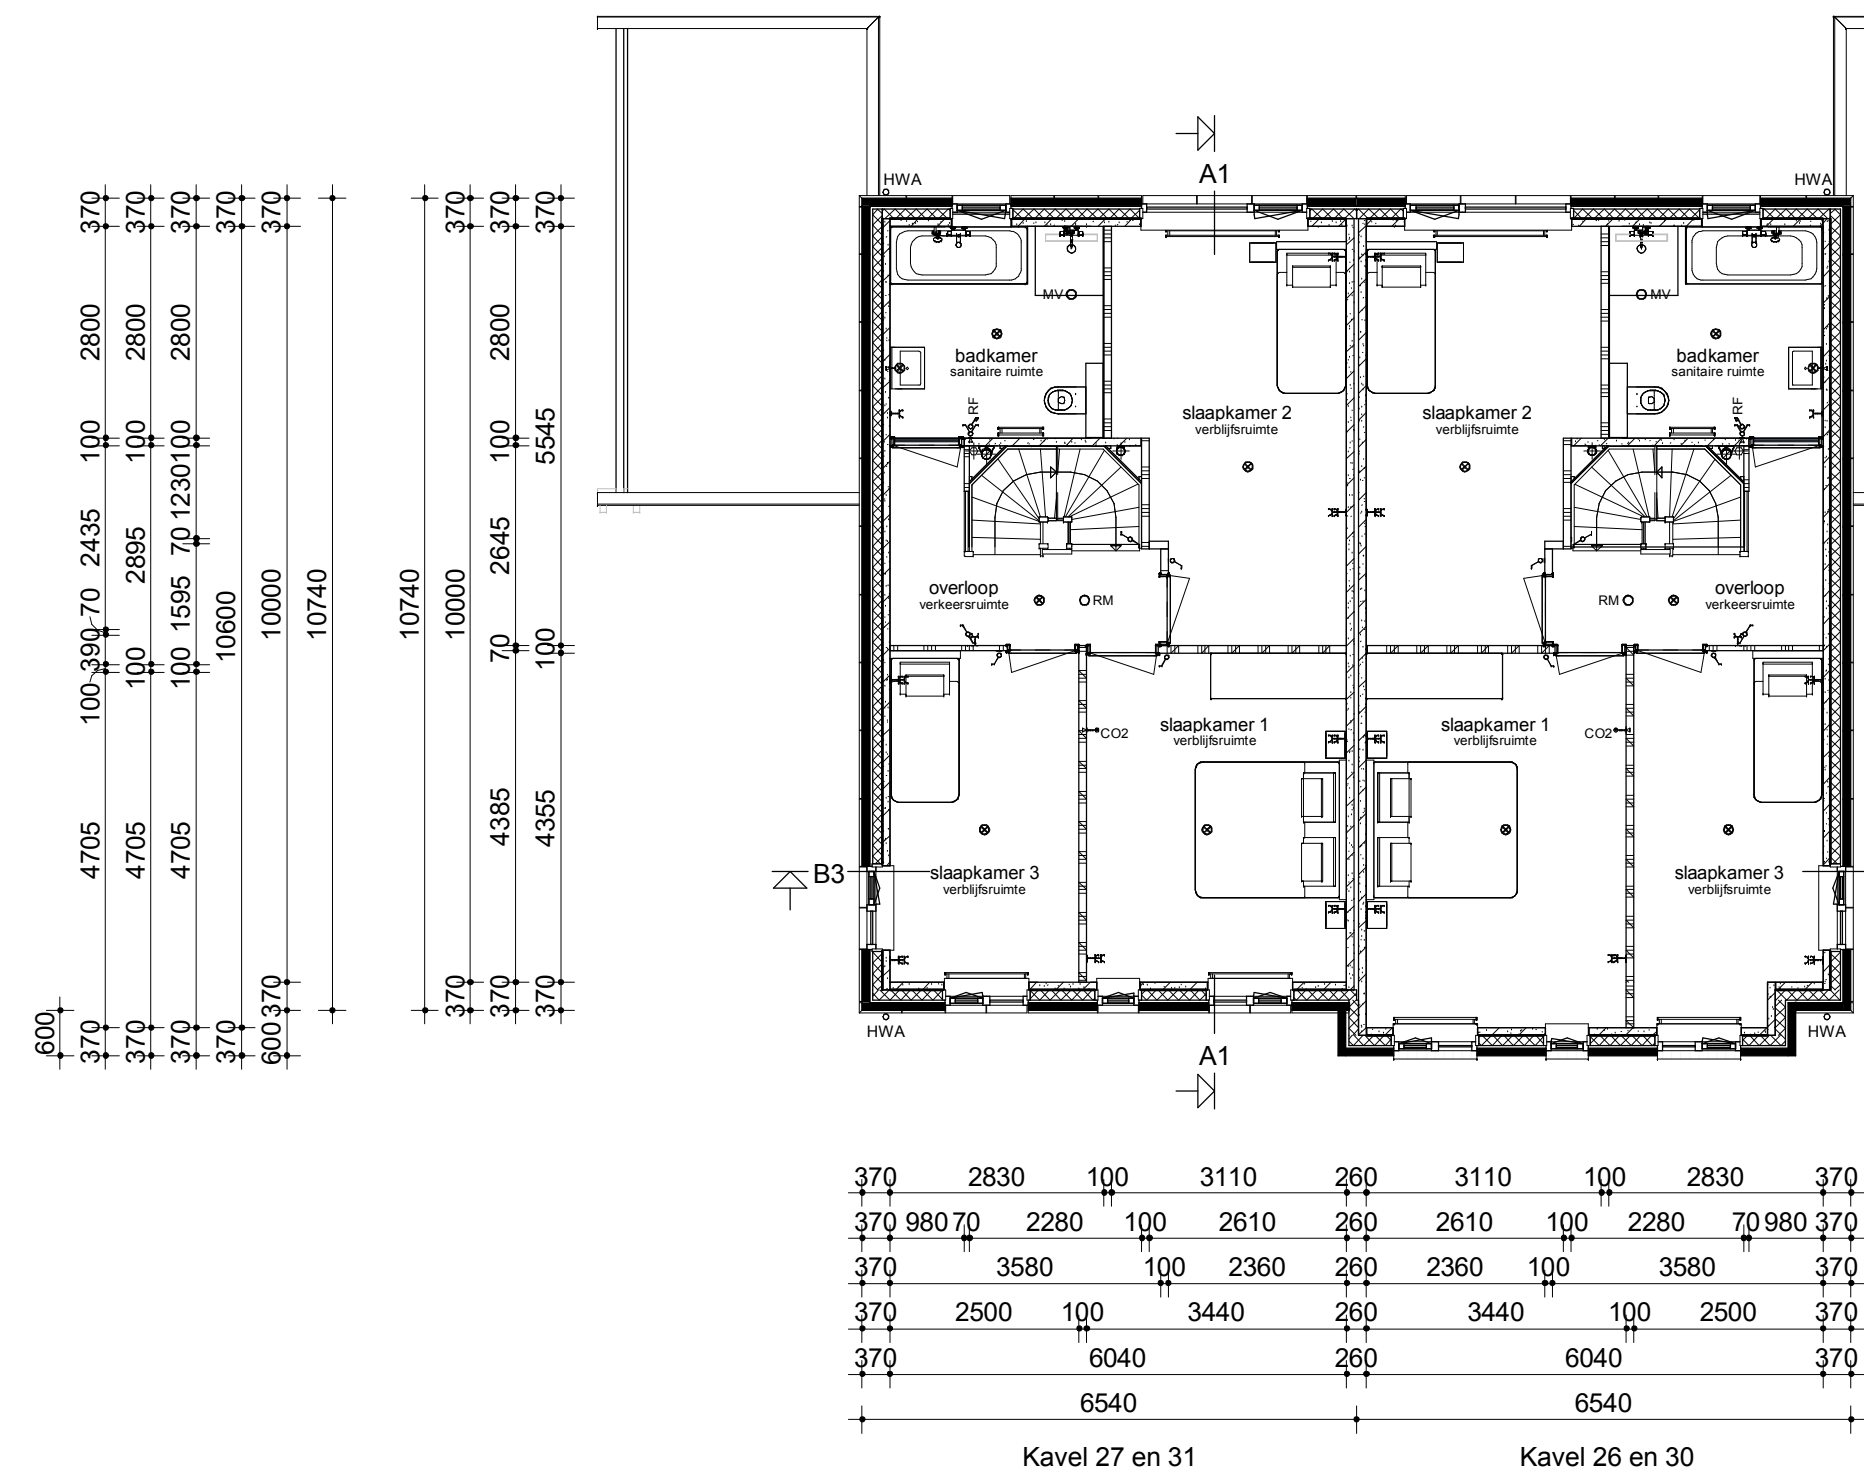



Verdieping

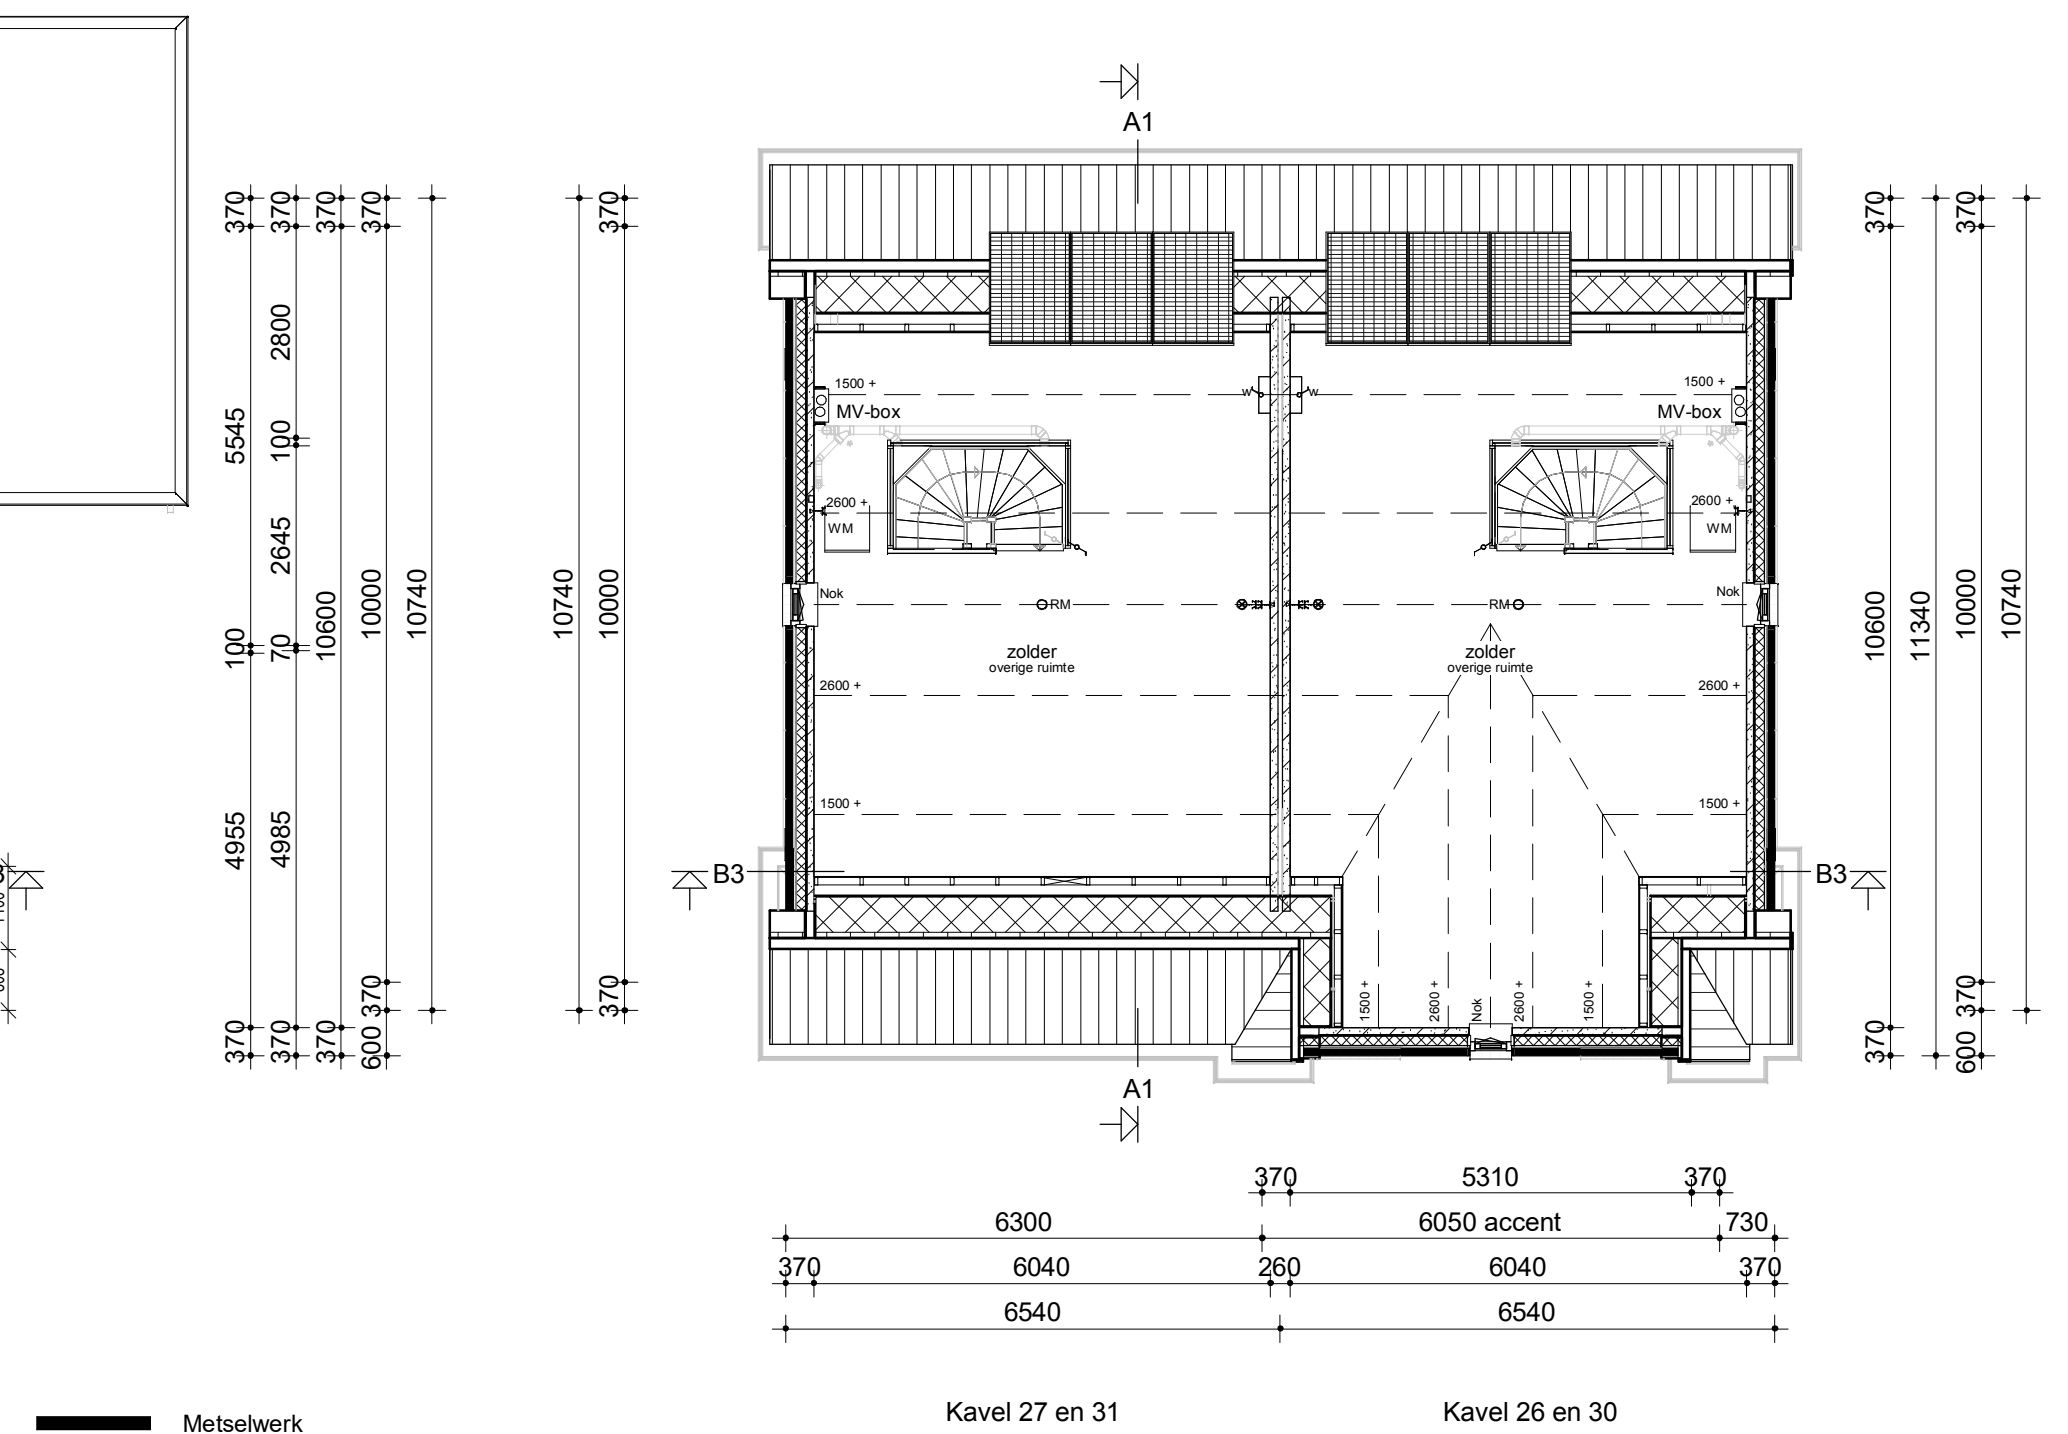

Zolder

Renvooi

- Metserwerk
- Isolatie
- Betonnen wand
- Kalkzandsteen wand
- Lichte scheidingwand
- Dragend knieschot incl. afneembaar paneel tpv kruis
- MV box
- Omvormer t.b.v. PV-panelen
- Meterkast
- Kruipruik
- WM
- Opstelplaats wasmachine
- Radiator
- Enkele schakelaar
- Dubbele schakelaar
- Wisselschakelaar
- Standen schakelaar t.b.v. ventilatiesysteem
- Enkele wandcontactdoos met randaarde
- Dubbele wandcontactdoos geaard (boven elkaar)
- Dubbele wandcontactdoos geaard (naast elkaar)
- Plafondlichtpunt
- Wandlichtpunt
- RM
- RM
- MV
- MV
- TH
- LL
- Bel
- CO2
- HWA

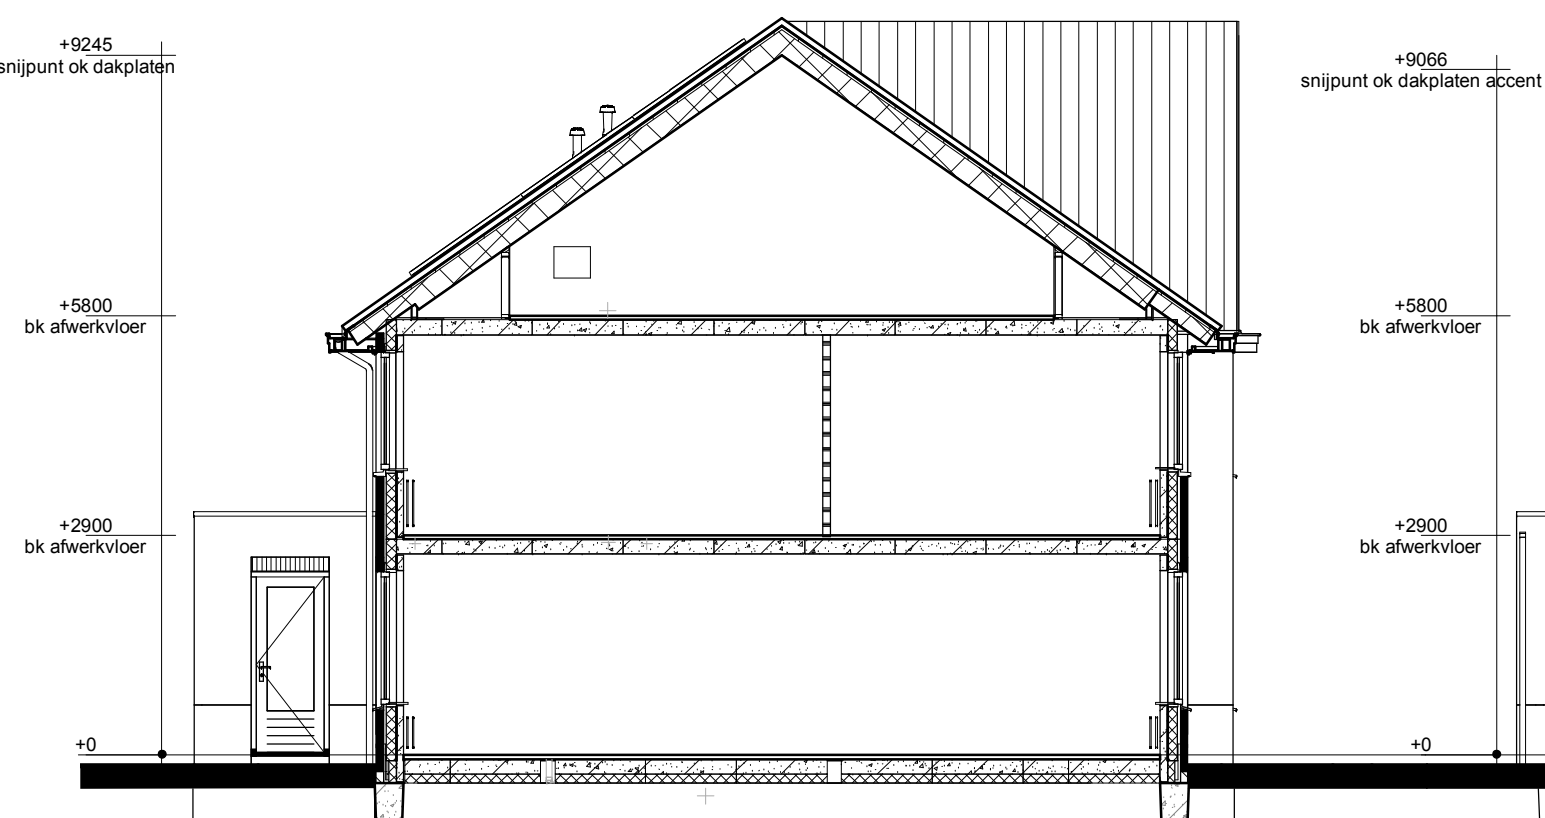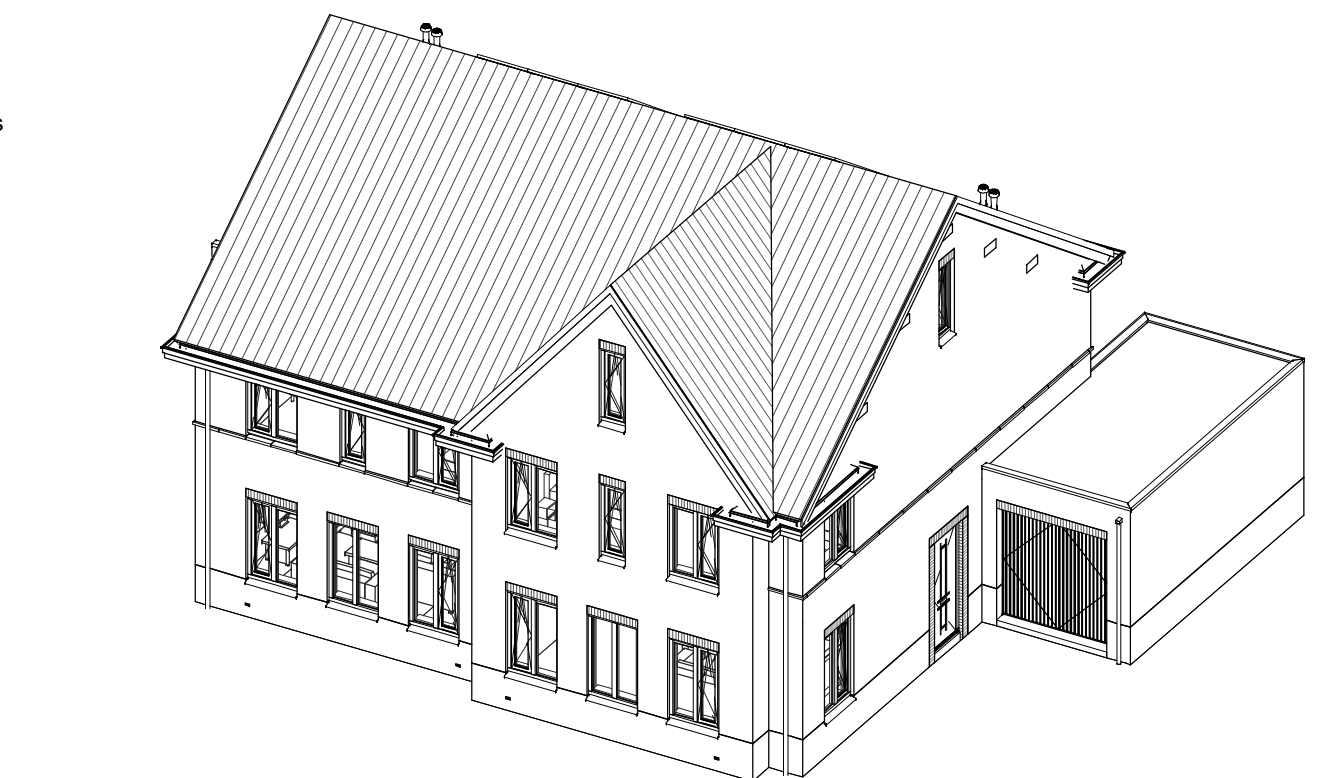

Doorsnede AA



Doorsnede BB

|                                                                       |                                           |
|-----------------------------------------------------------------------|-------------------------------------------|
| opmerkingen/<br>gecontroleerd:                                        | Wijz. Get. d.d. Omschrijving wijzigingen: |
| Bouwconcept:                                                          |                                           |
| <b>IDENTIS</b> DOOR ROOSDOM TIJHUIS                                   |                                           |
| project: 6 woningen type "Vorstelijk" Plan "Kernhem, scherf 2" te Ede |                                           |
| opdrachtgever: Bouwbedrijf Roosdom Tijhuis rijssen                    |                                           |
| onderdeel: Verkooptekening kavel 26-27, 30-31                         |                                           |
| architect: Ir. J.M.Wiggers                                            | schaal: 1:100                             |
| datum: 08-03-2022                                                     | tek. nr.: V-01b                           |
| productie: 15-3-2022 09:31:51                                         | werk nr.: 5781                            |

**RoosdomTijhuis**

Bouwbedrijf Roosdom Tjhuis bv  
Jutestraat 6  
Postbus 227 7460 AE RUSSEN  
TELEFOON 0548 51 80 24  
E-MAIL info@roosdomtijhuis.nl  
WEBSITE www.roosdomtijhuis.nl