





Voorgevel


Achtergevel

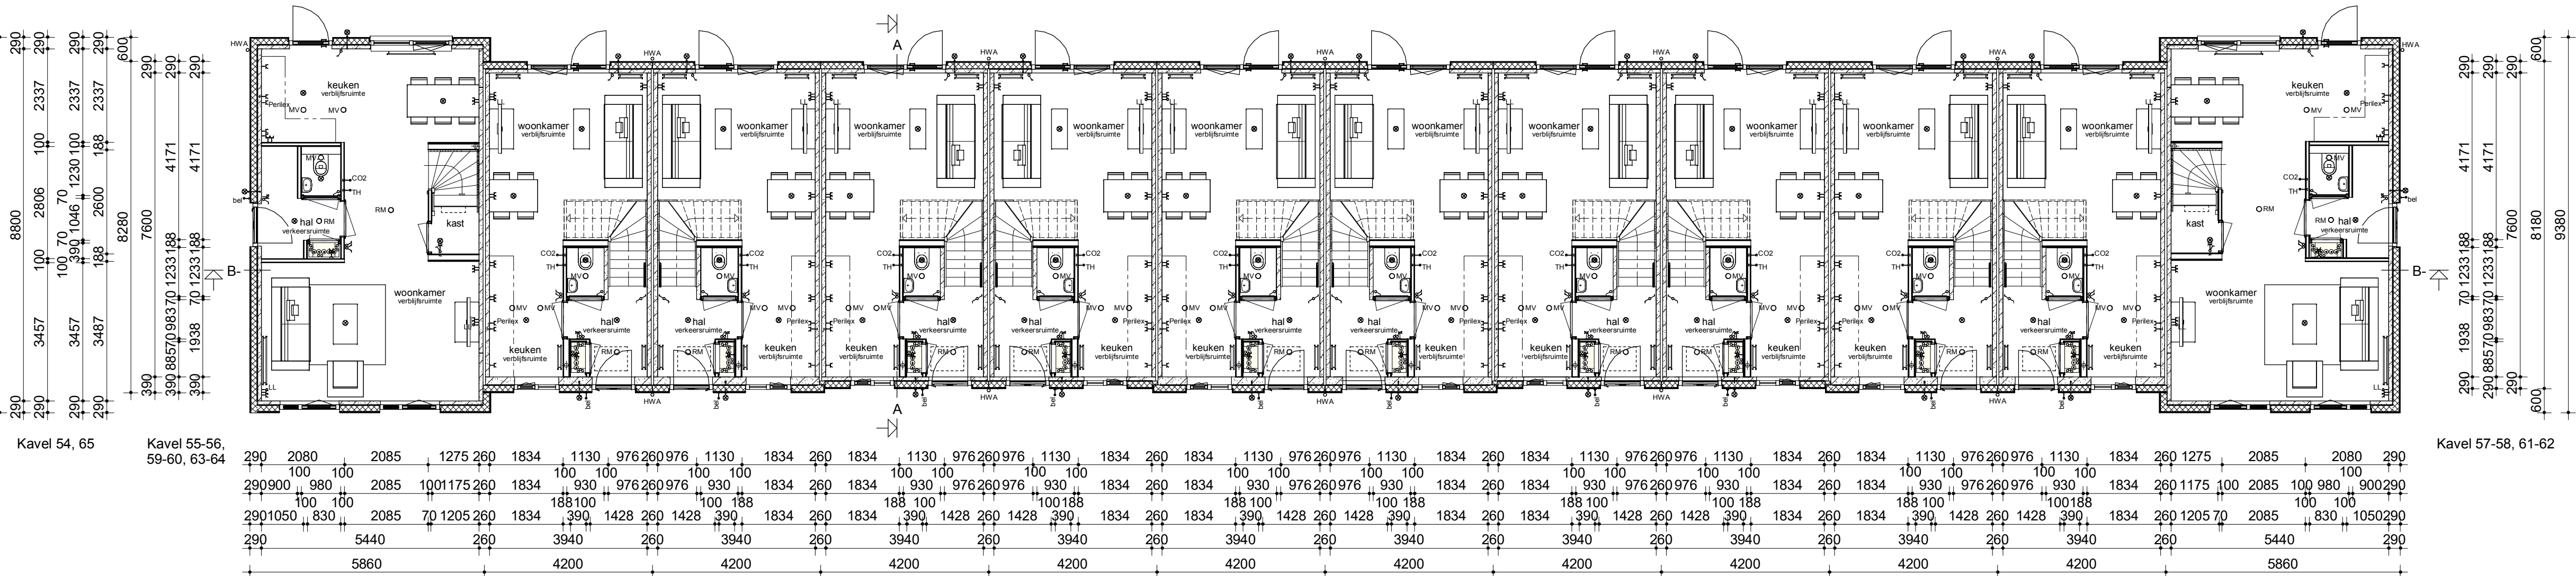


Begane grond

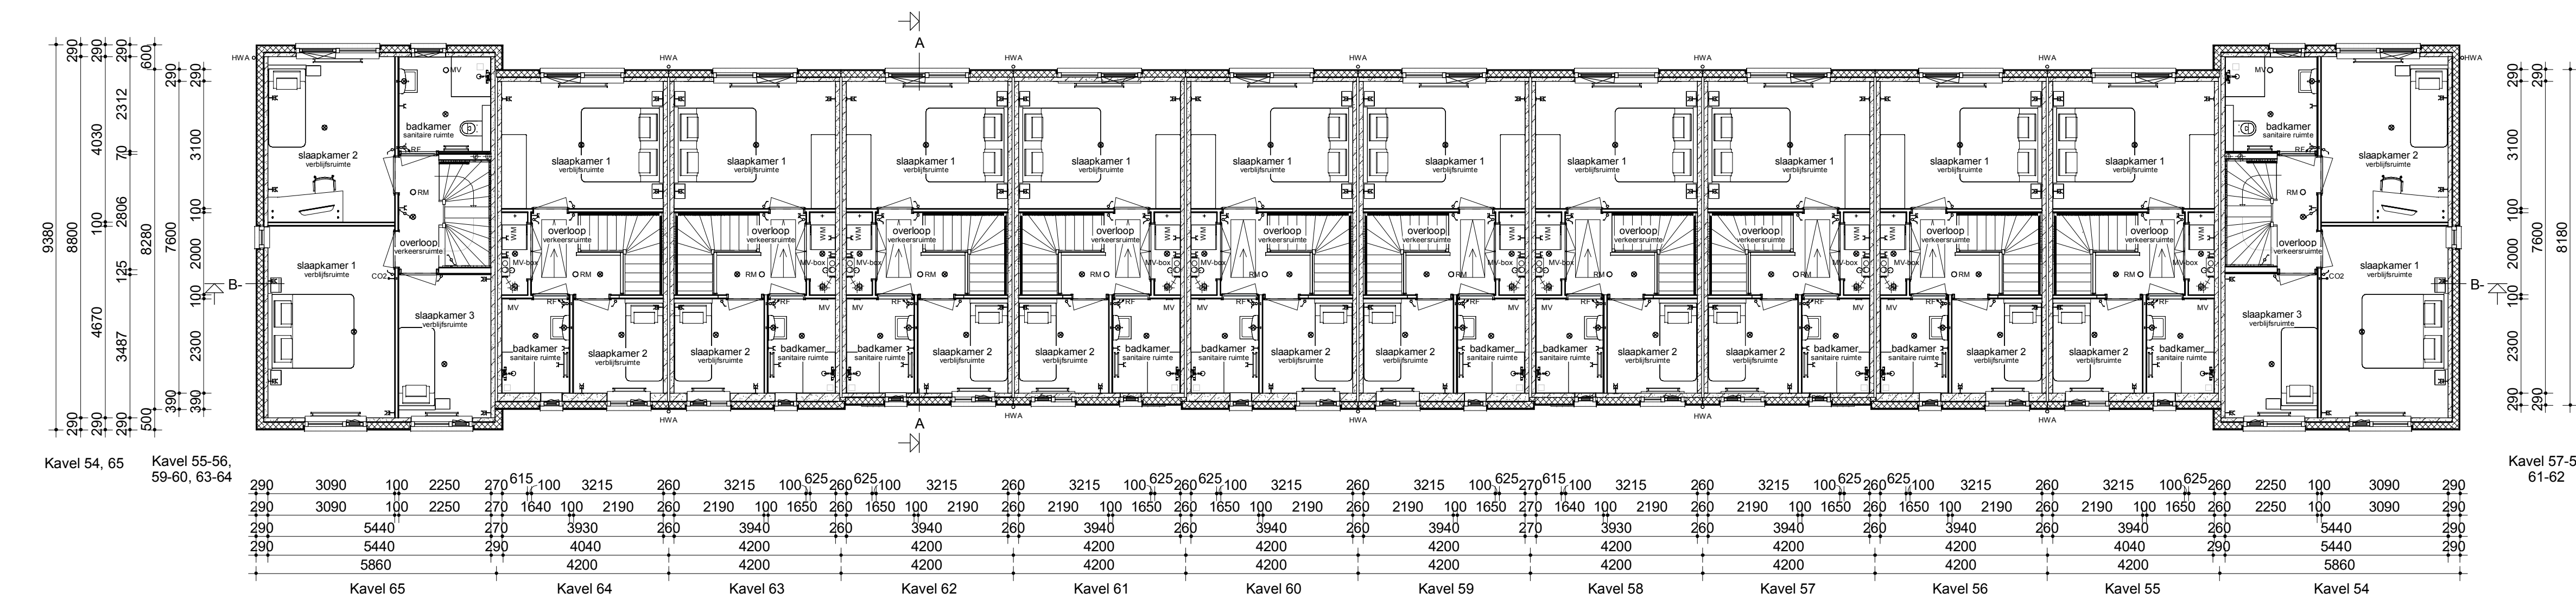

Verdieping

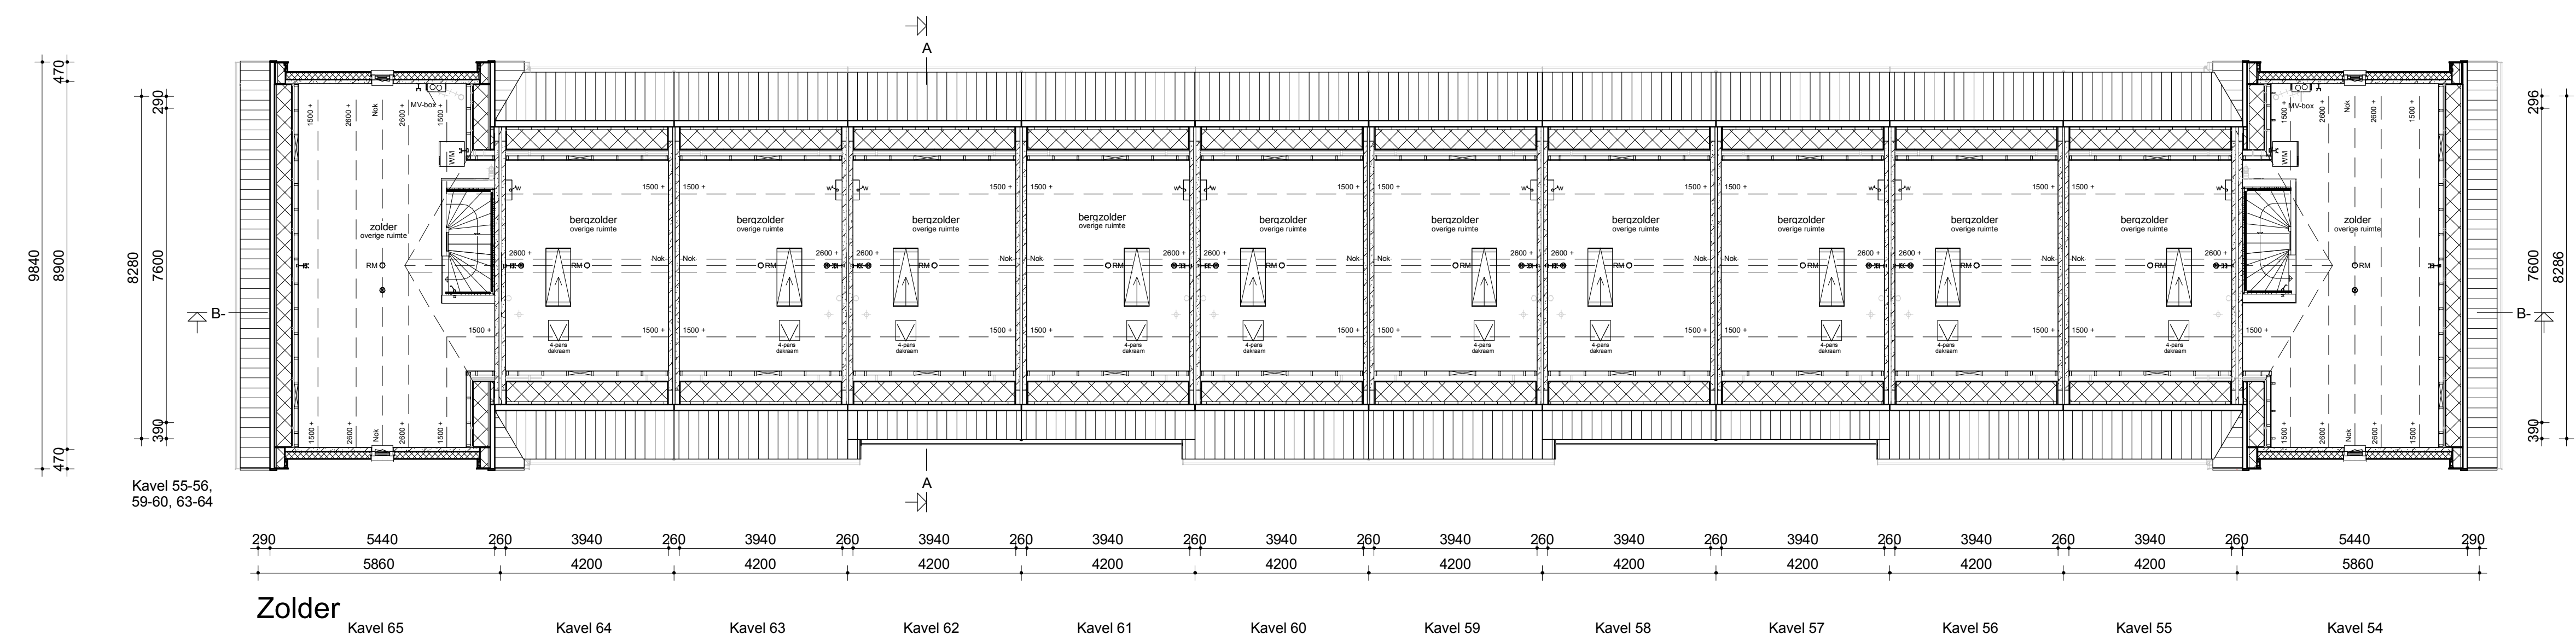


Zolder

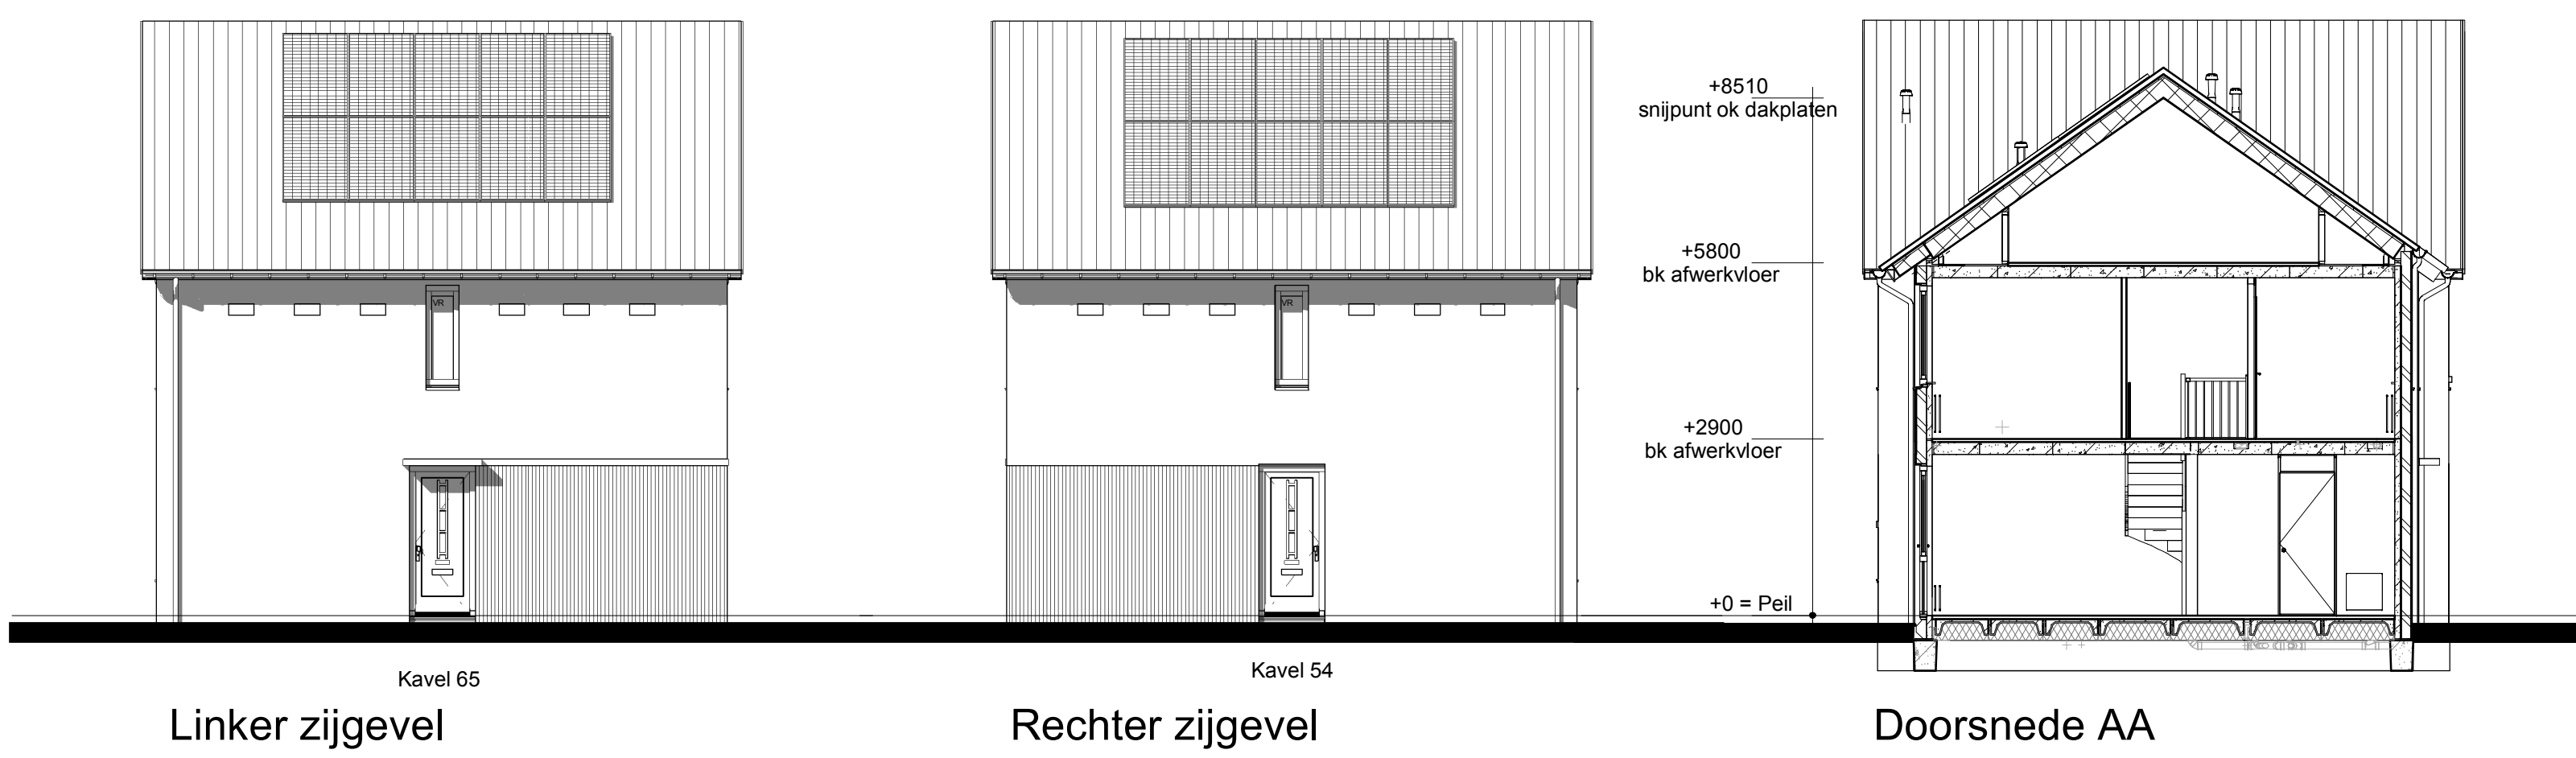

Linker zijgevel

Rechter zijgevel

Doorsnede AA

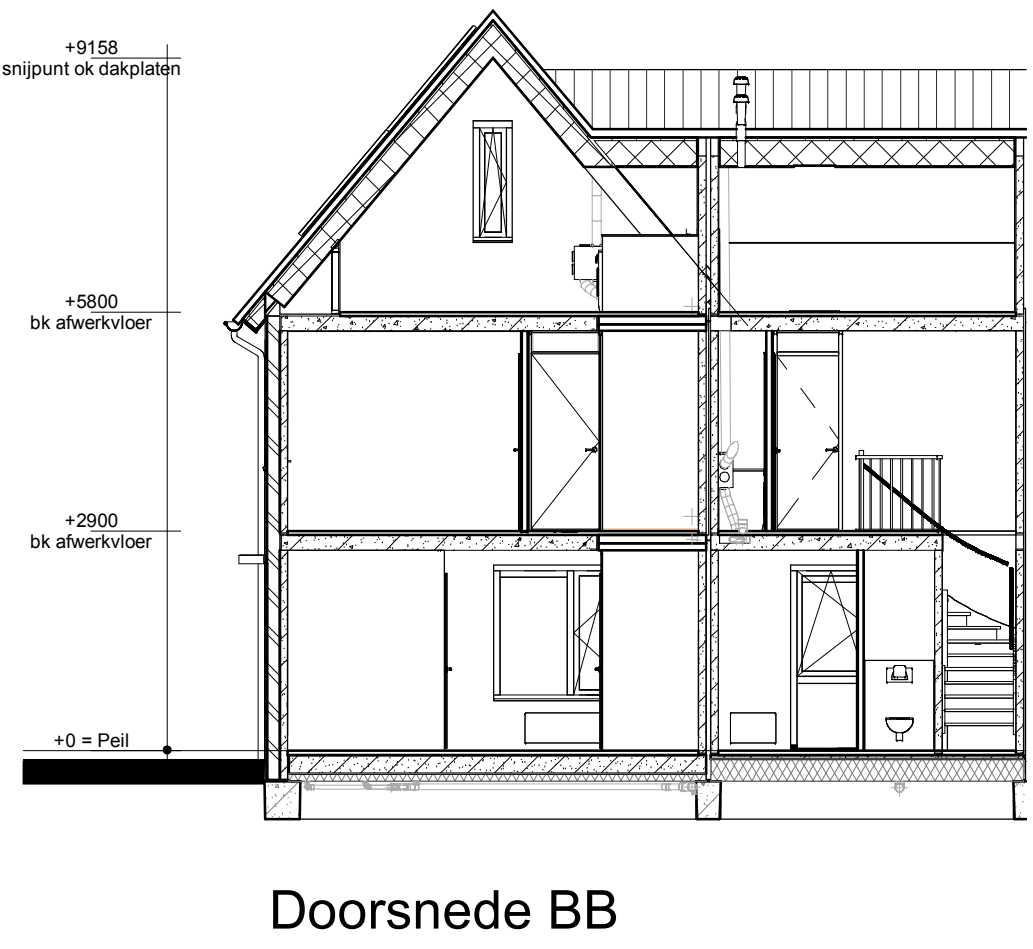

Doorsnede BB



Renvooi

- Metselwerk
- Isolatie
- Betonnen wand
- Kalkzandsteen wand
- Lichte scheidingwand
- Dragend kieschot incl. afleembaar paneel t.p.v. kruis
- MV box
- Omvormer t.b.v. PV-panelen
- Meterkast
- Kruipruik
- Opstelplaats wasmachine
- Radiator
- Enkele schakelaar
- Dubbele schakelaar
- Wisselschakelaar
- Standen schakelaar t.b.v. ventilatiesysteem
- Enkele wandcontactdoos met randleer
- Dubbele wandcontactdoos geaard (boven elkaar)
- Dubbele wandcontactdoos geaard (naast elkaar)
- Plafondlichtpunt
- Wandlichtpunt
- Rookmelder
- MV afvoerpunt
- MV afvoerpunt wand
- Thermoslaaf
- Thermoslaafleiding
- Beldrukker
- CO2 bedieningspaneel
- Aansluitpunt t.b.v. kabel
- HWA Hemelwaterafoer

Bouwconcept		project	
IDENTIS DOOR ROOSDOM TIJHUIS		12 woningen type "Kasteleijn" Plan "Kernhem, scherf 2" te Ede	
opdrachtgever		Bouwbedrijf Roosdom Tijhuis rijssen	
ontwerper		Verkooptekening kavel 54-65	
afrondend		Ir. J.M.Wiggers	
datum		09-03-2022	
versie		V-01a	
tekenaar		5782	