
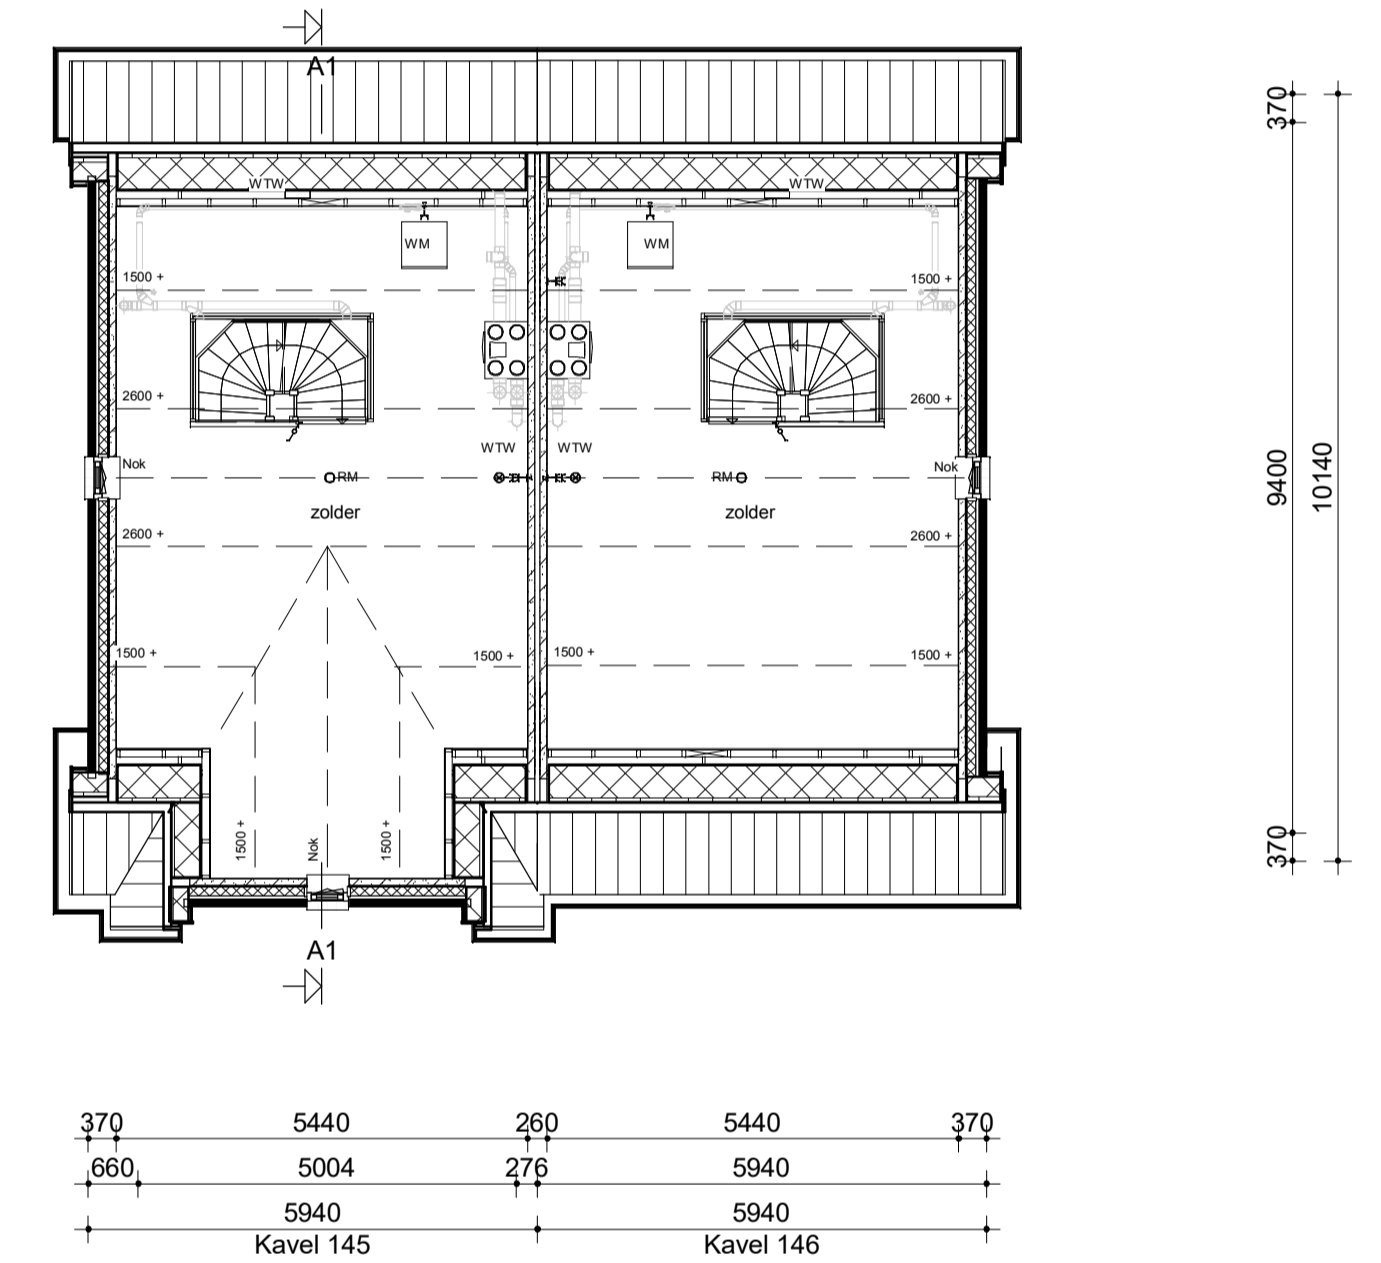
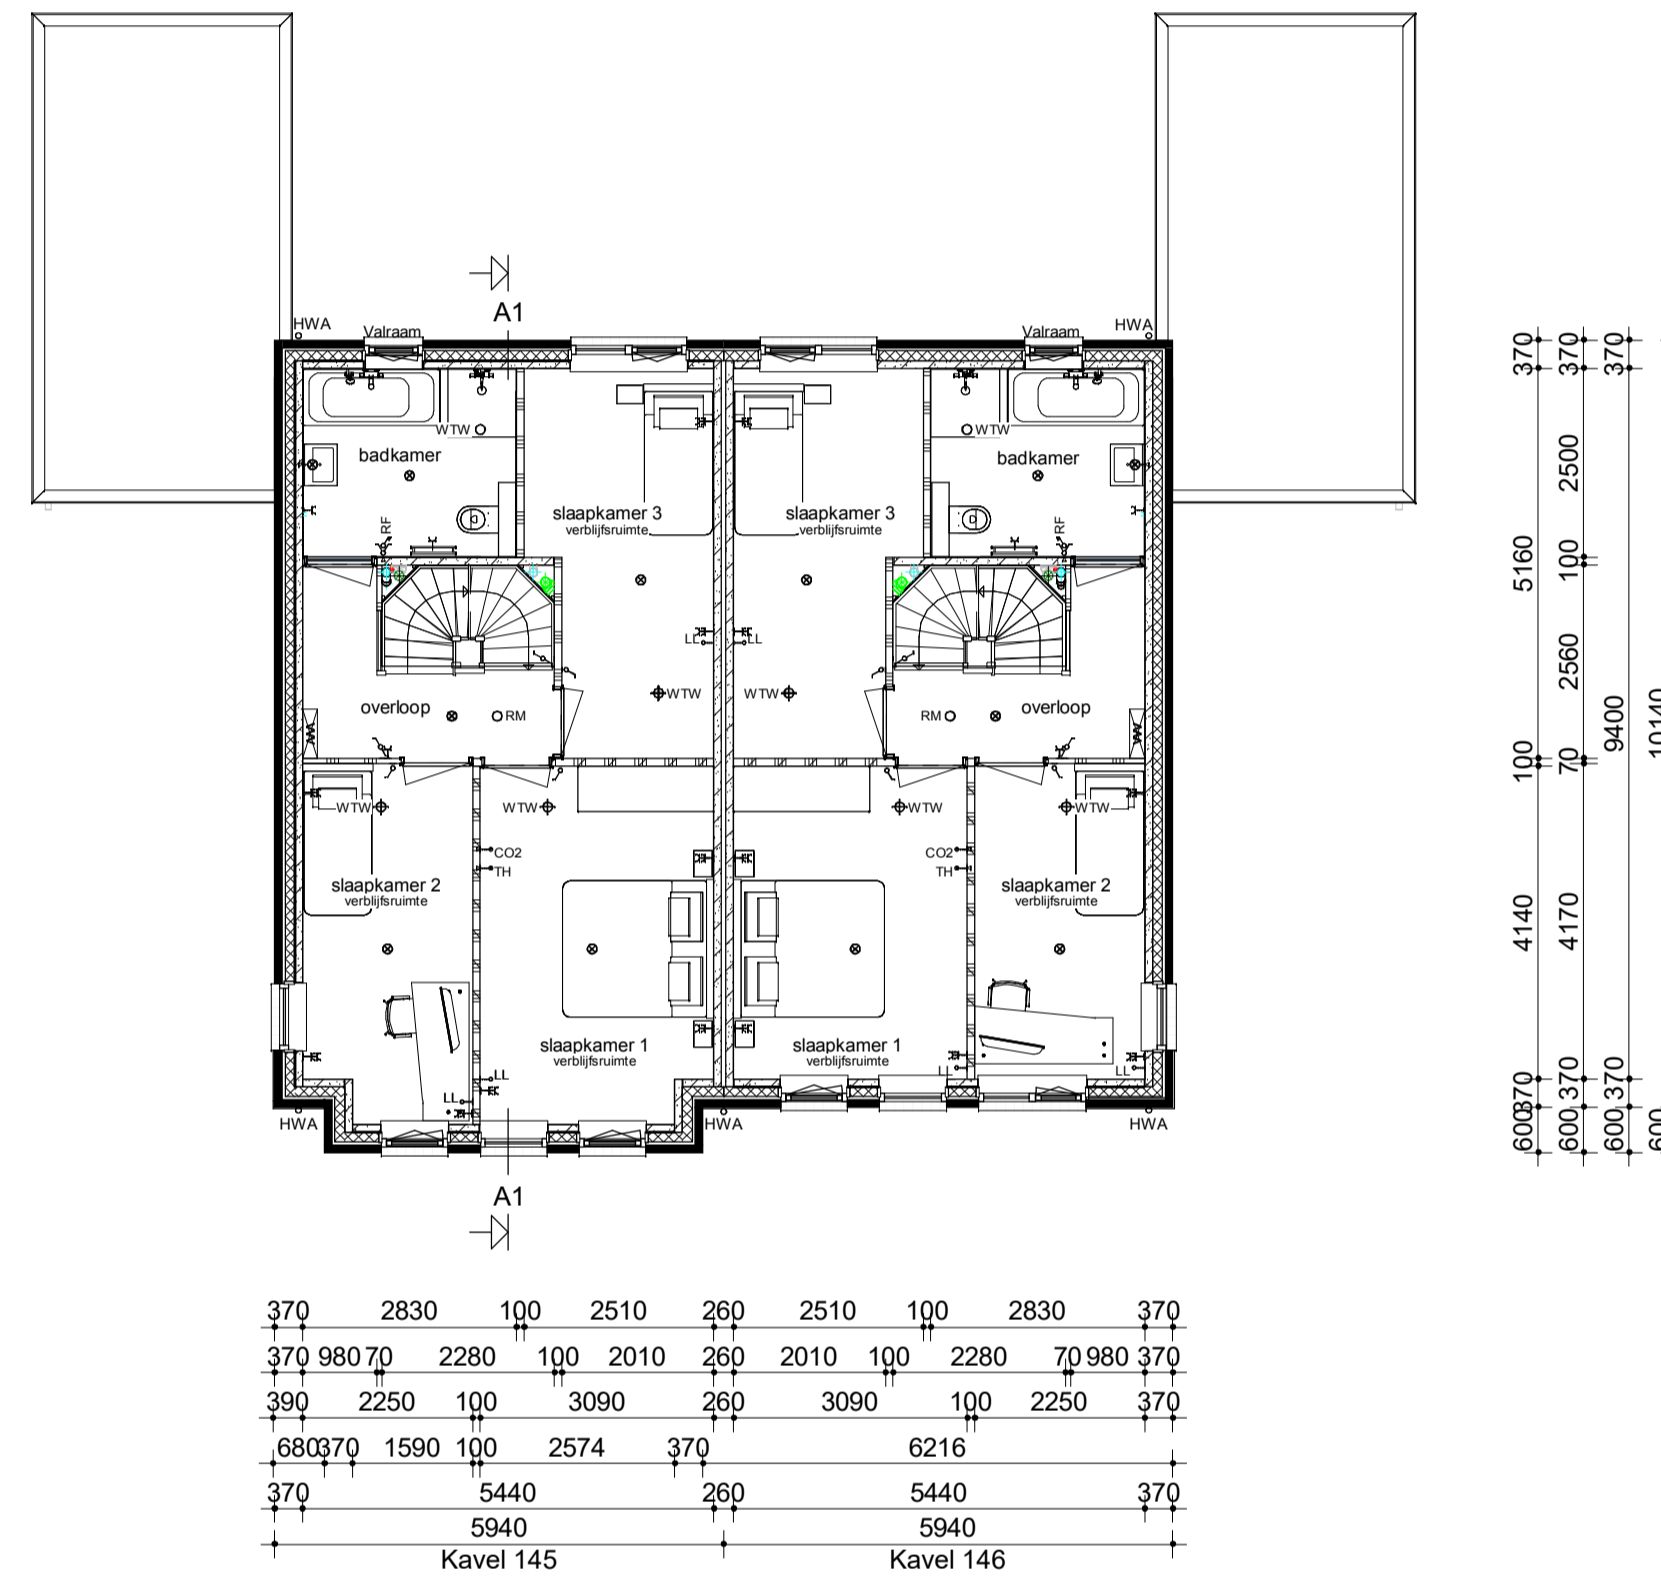


Vorgevel

Linker zijgevel

Achtergevel


Rechter zijgevel

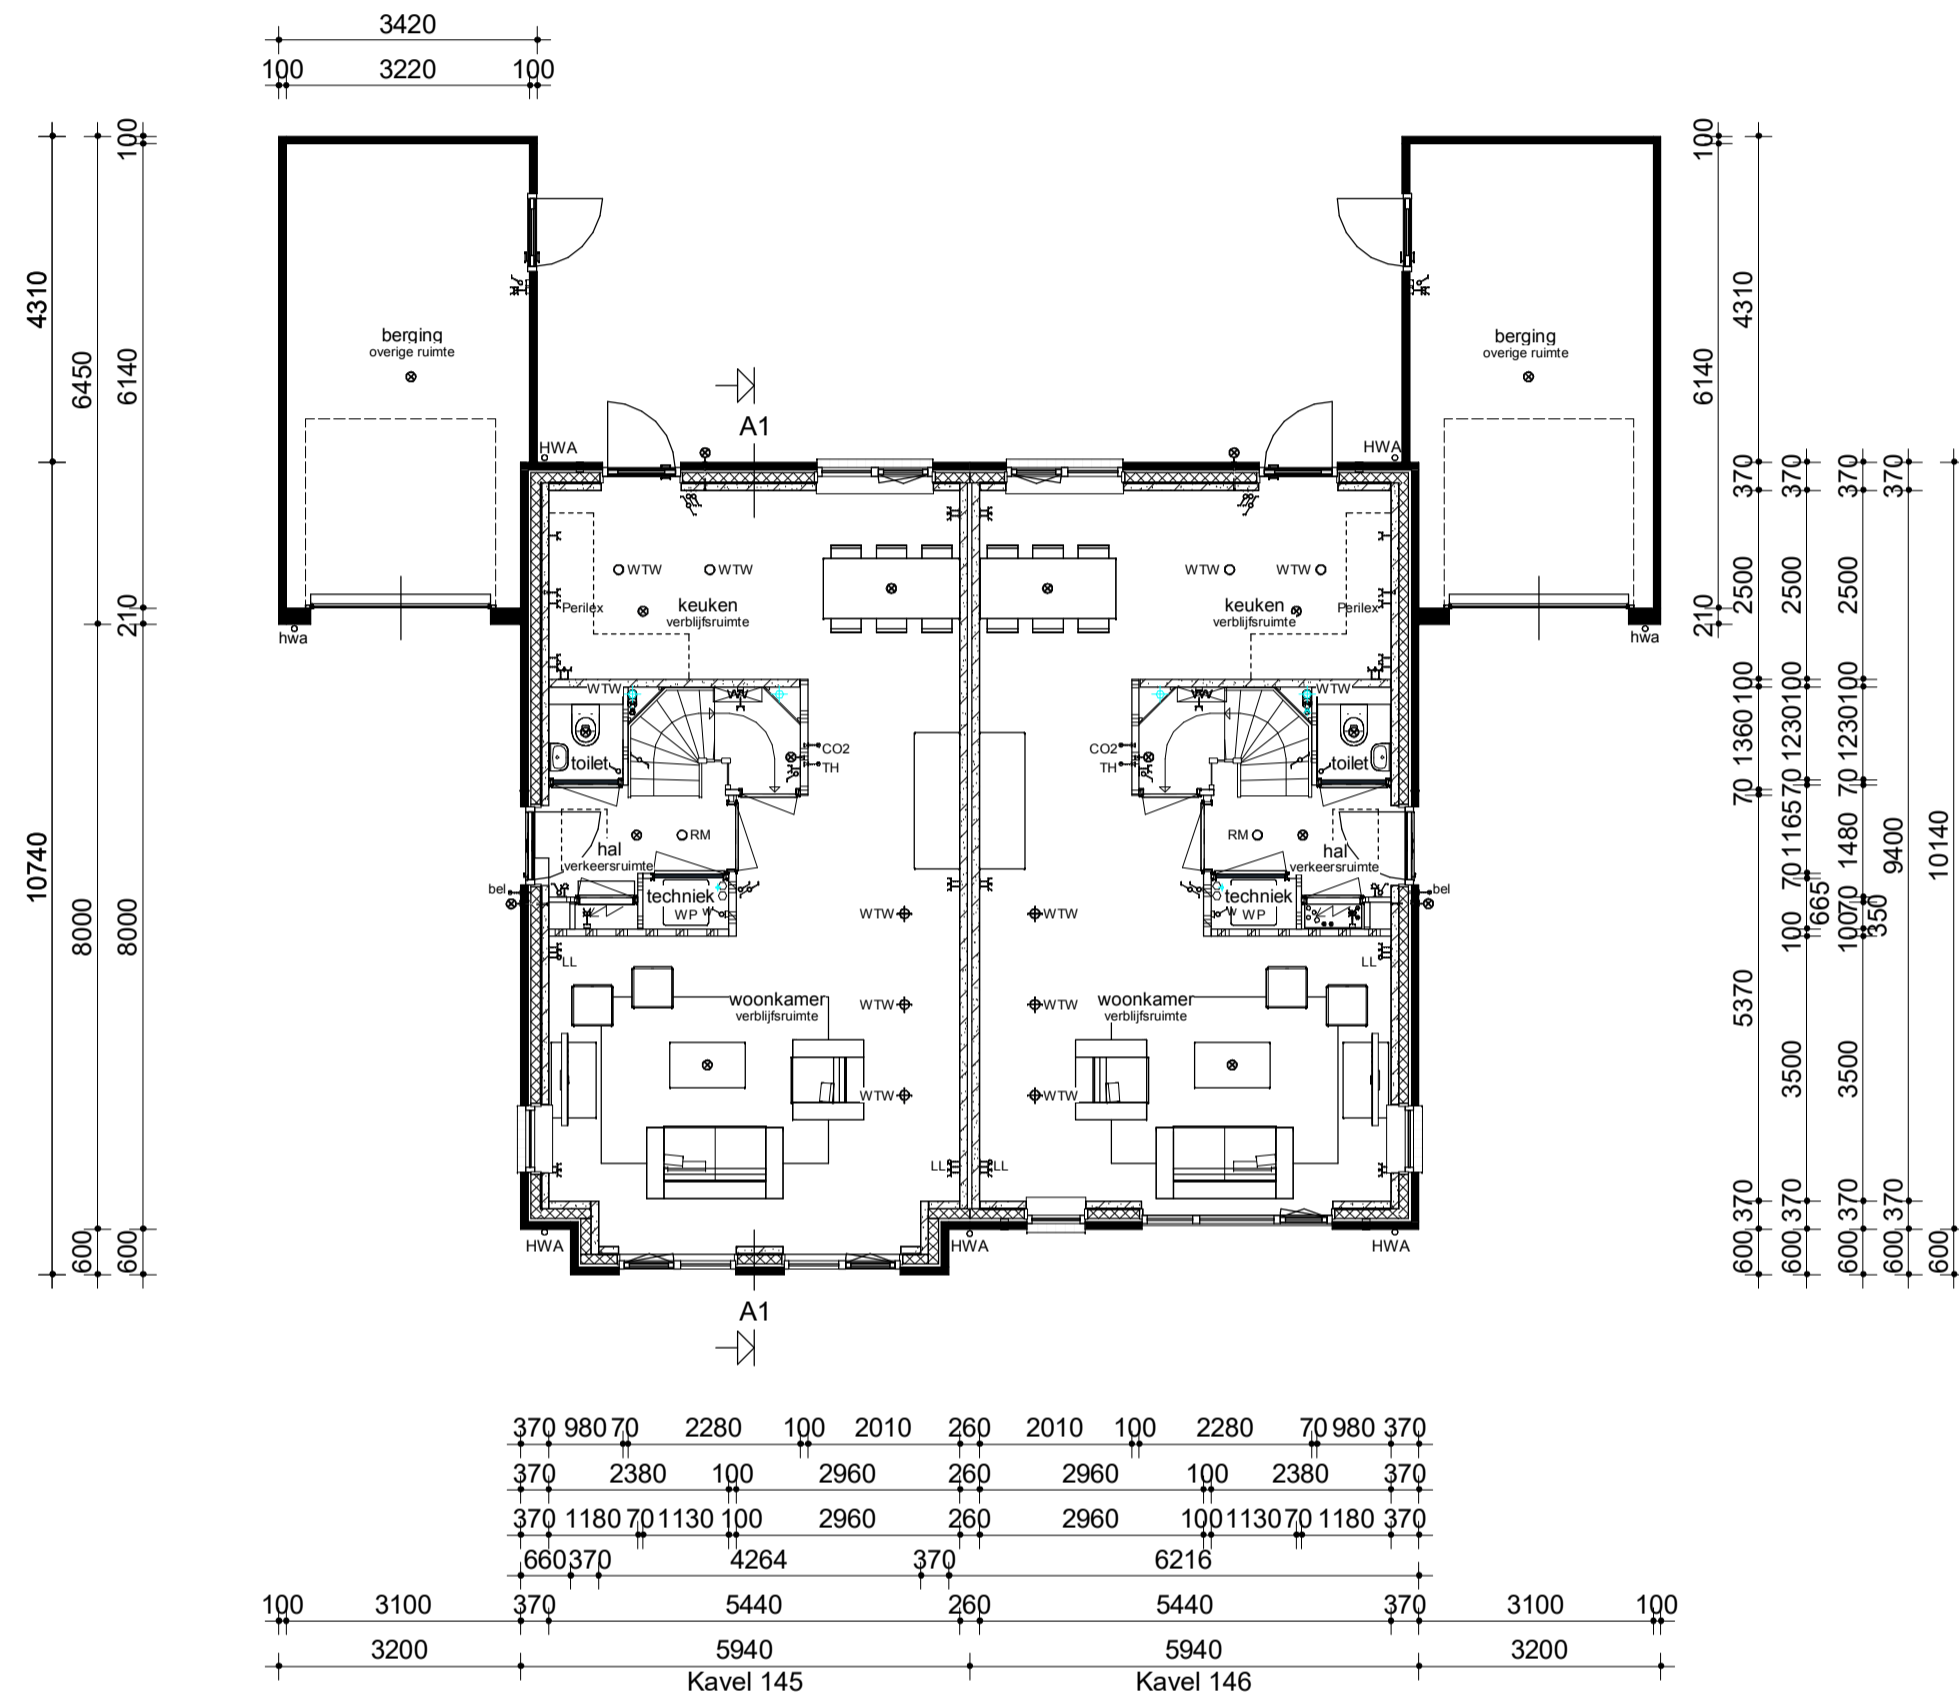

Begane grond

Verdieping


Zolder

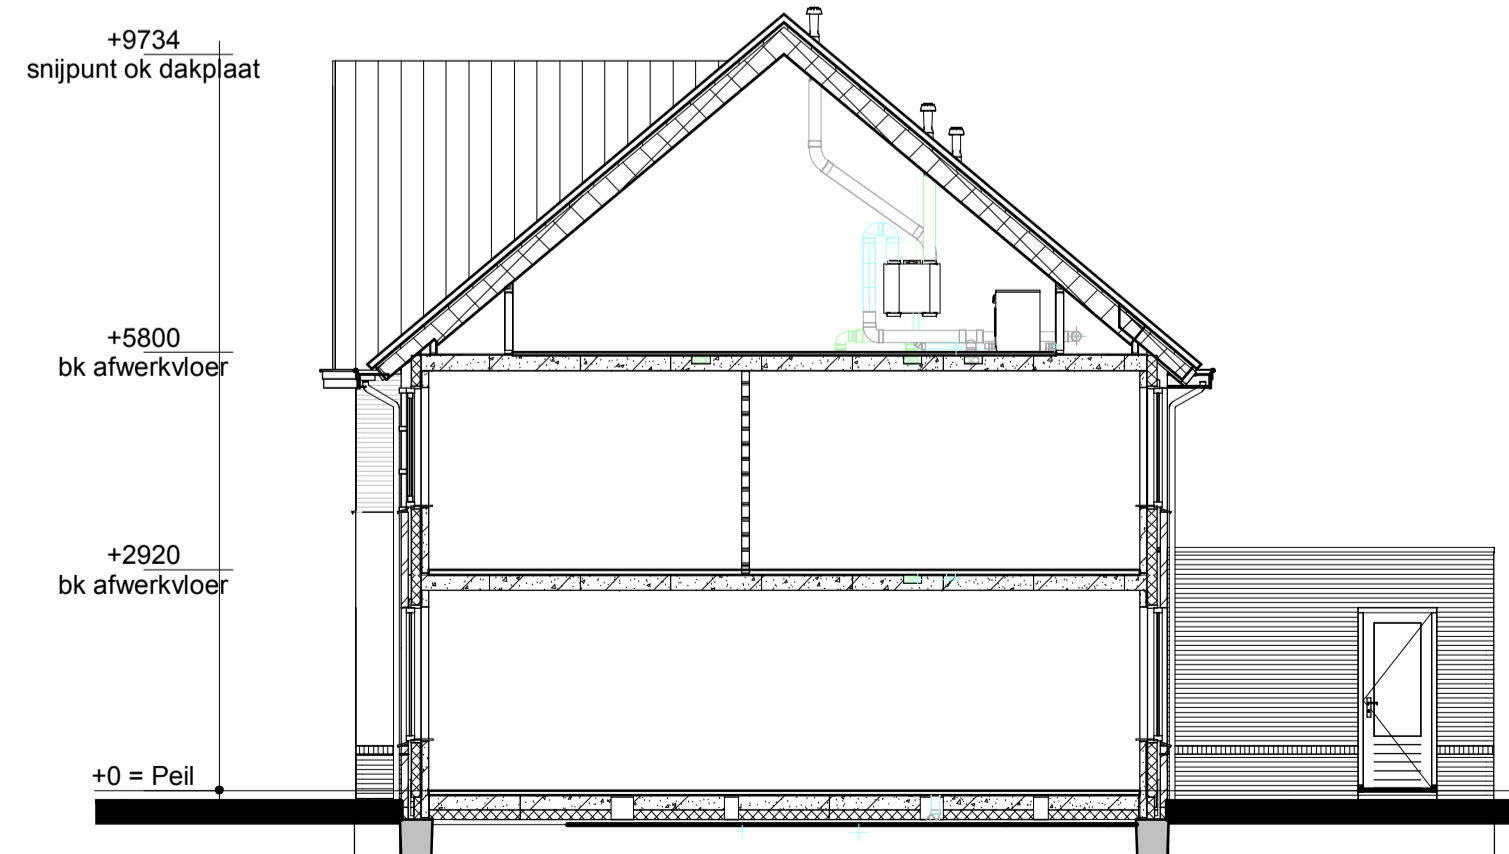

Doorsnede A1

Renvooi

- Metselwerk
- Isolatie
- Betonnen wand
- Kalkzandsteen wand
- Lichte scheidingswand
- Dragend knieschot incl. afneembaar paneel tpv kruis
- Vloerverwarmingsverdeler
- WTW box
- Warmtepomp
- Meterkast
- Kruipruik
- Opstelplaats wasmachine
- Radiator
- Enkele schakelaar
- Dubbele schakelaar
- Wisselschakelaar
- Standen schakelaar t.b.v. ventilatiesysteem
- Enkele wandcontactdoos met randaarde
- Dubbele wandcontactdoos geaard (boven elkaar)
- Dubbele wandcontactdoos geaard (naast elkaar)
- Plafondlichtpunt
- Wandlichtpunt
- Rookmelder
- WTW retourventiel
- WTW inblaasventiel
- WTW retourventiel wand
- Thermostaat
- Loze leiding
- Beldrukker
- CO2 bedieningspaneel
- Aansluitpunt t.b.v. kabel
- Hemelwaterafvoer

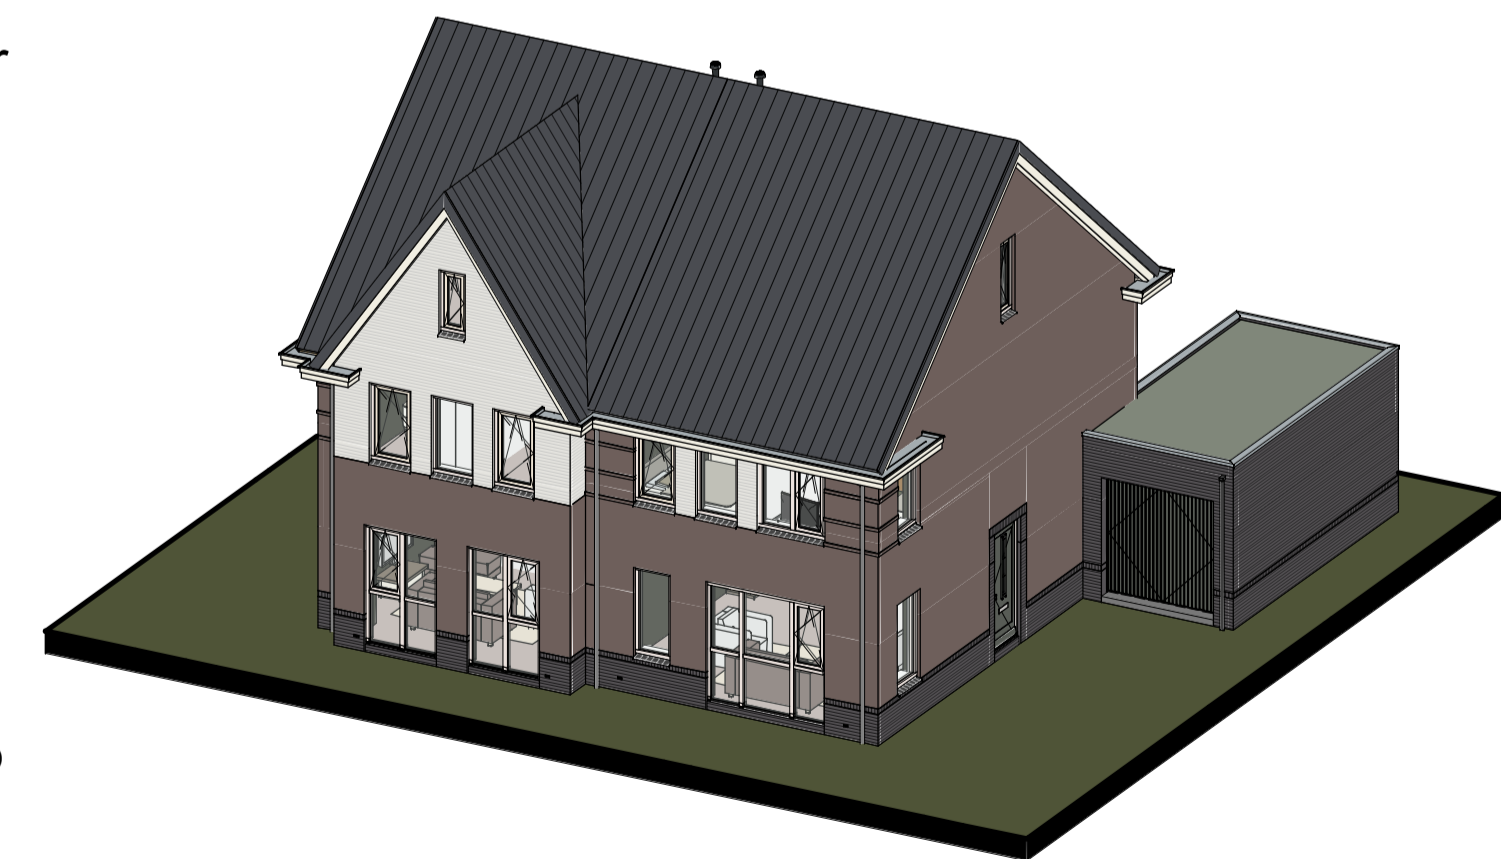

opmerkingen/ gecontroleerd:	Wij - Gec. - d.d. Omschrijving wijzigingen:
Bouwconcept:	project: 8 woningen type "Laanzicht" In het plan "Lombok-zuid, fase 9" te Eerbeek
IDENTIS DOOR ROOSDOM TIJHUIS	opdrachtgever: Bouwbedrijf Roosdom Tijhuis bv
RoosdomTijhuis	onderdeel: Verkooptekening kavel 145-146
Bouwbedrijf Roosdom Tijhuis bv Julianalaan 8 Postbus 227 7460 AE RUSSEN TELEFOON 0548 51 80 24 E-MAIL info@roosdomtijhuis.nl WEBSITE www.roosdomtijhuis.nl	architect: M. sc. B.A.W. Nijland
datum: 31-03-2022	tek. nr.: V-01b
proje.nr.: 30-2022-01-4034	werk nr.: 5951