


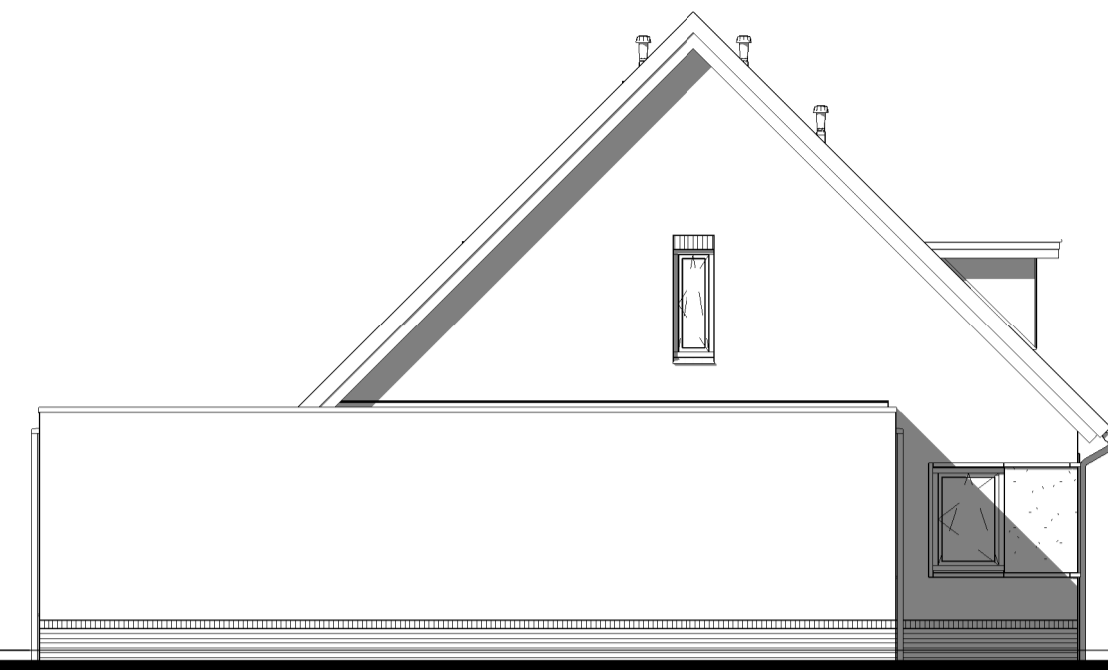


Kavel 184 en 186




Kavel 185 en 187

Kavel 184 en 186

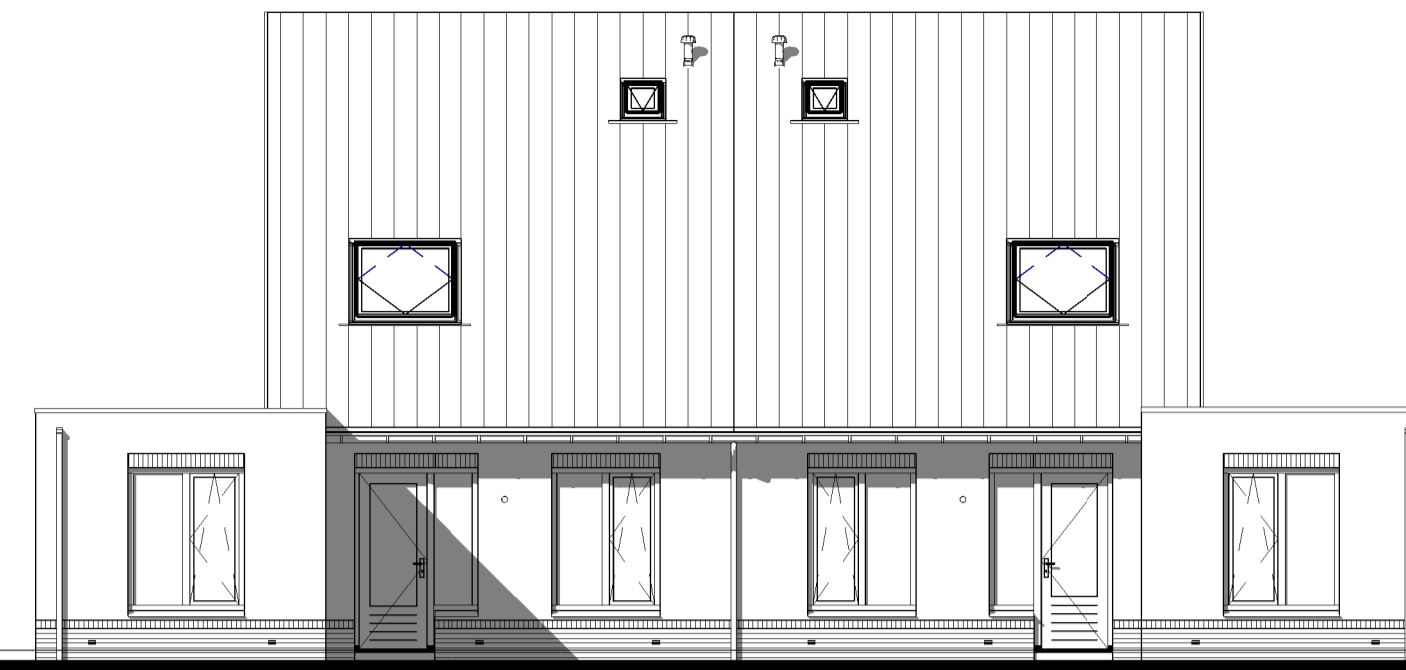

Kavel 185 en 187

Kavel 184 en 186

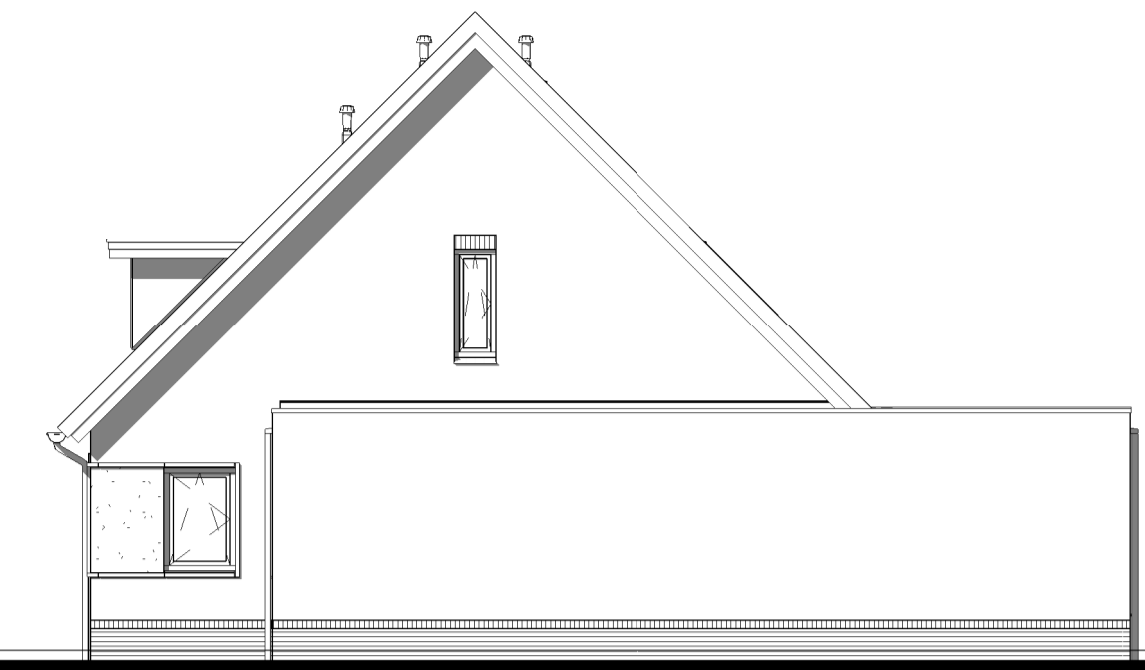


Kavel 185 en 187

Voorgevel

Linker zijgevel



Achtergevel

Rechter zijgevel

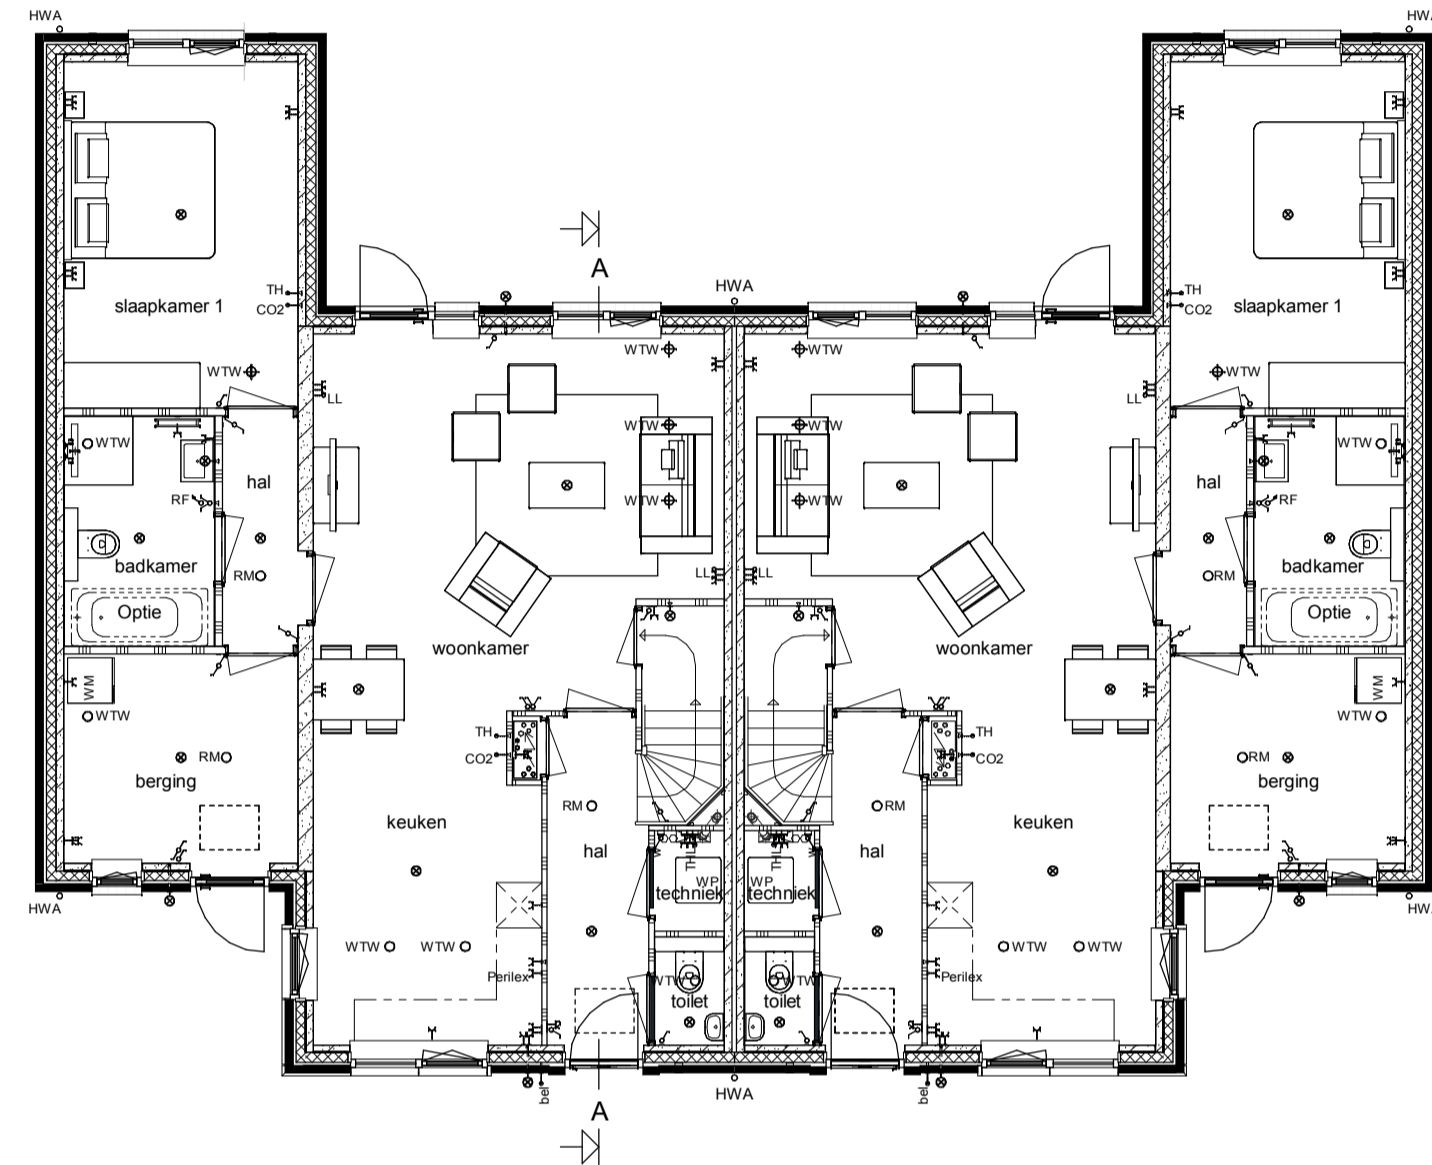



370	3100	370	5400	5400	370	3100	370
370	2000	100	1000	200	5440	260	5440
370	3100	200	2560	70	390	70	2350
370	2930	370	3020	70	1350	70	930
370	2930	370	5440	260	930	70	1350
370	2930	370	5440	260	5440	370	2930
	3300		5940		5940		3300

Begane grond

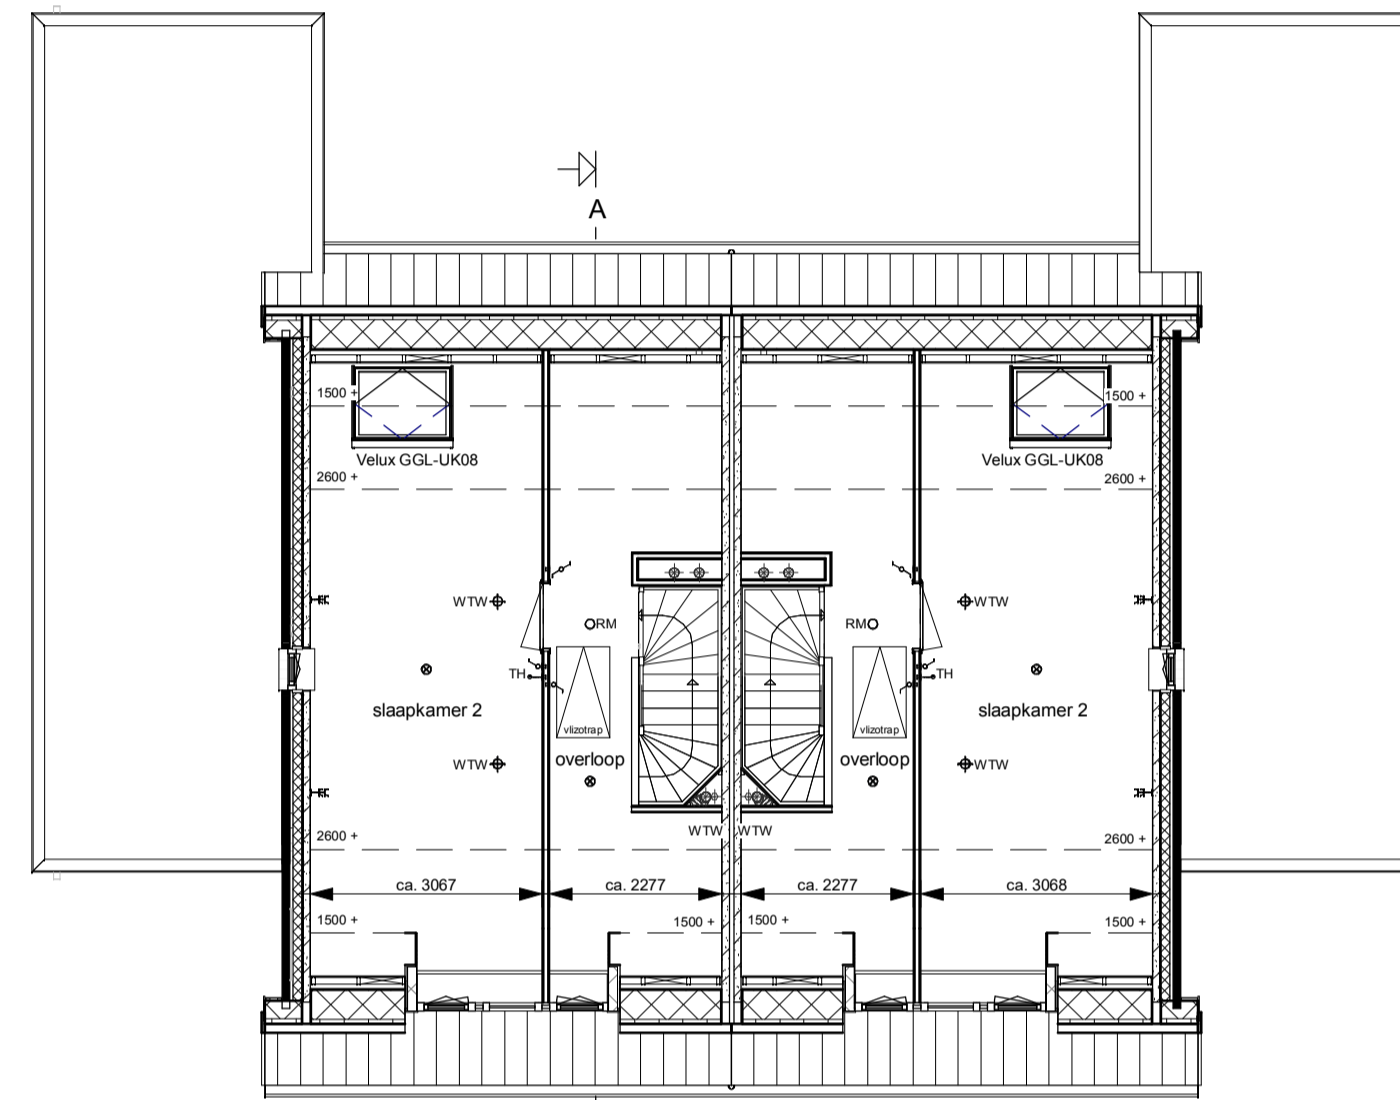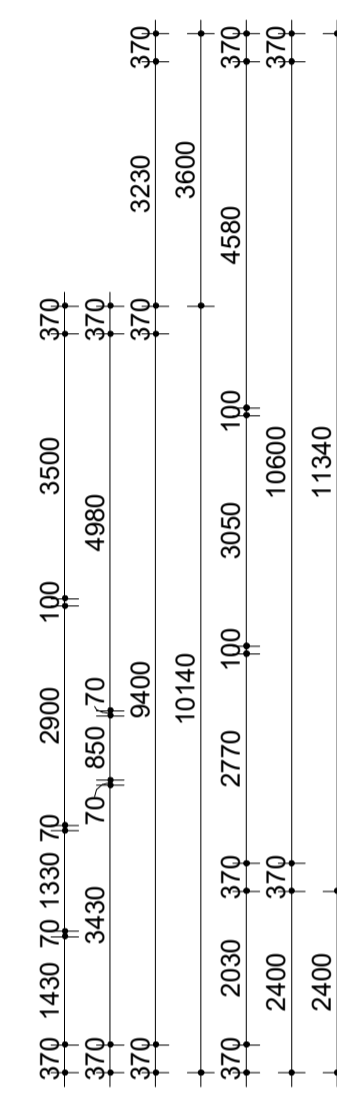


370	1249	163	2524	163	1341	260	1341	163	2524	163	1249	370
370	5440		260		5440		5440		5440		370	
	5940				5940				5940			

Kavel 184 en 186
Verdieping

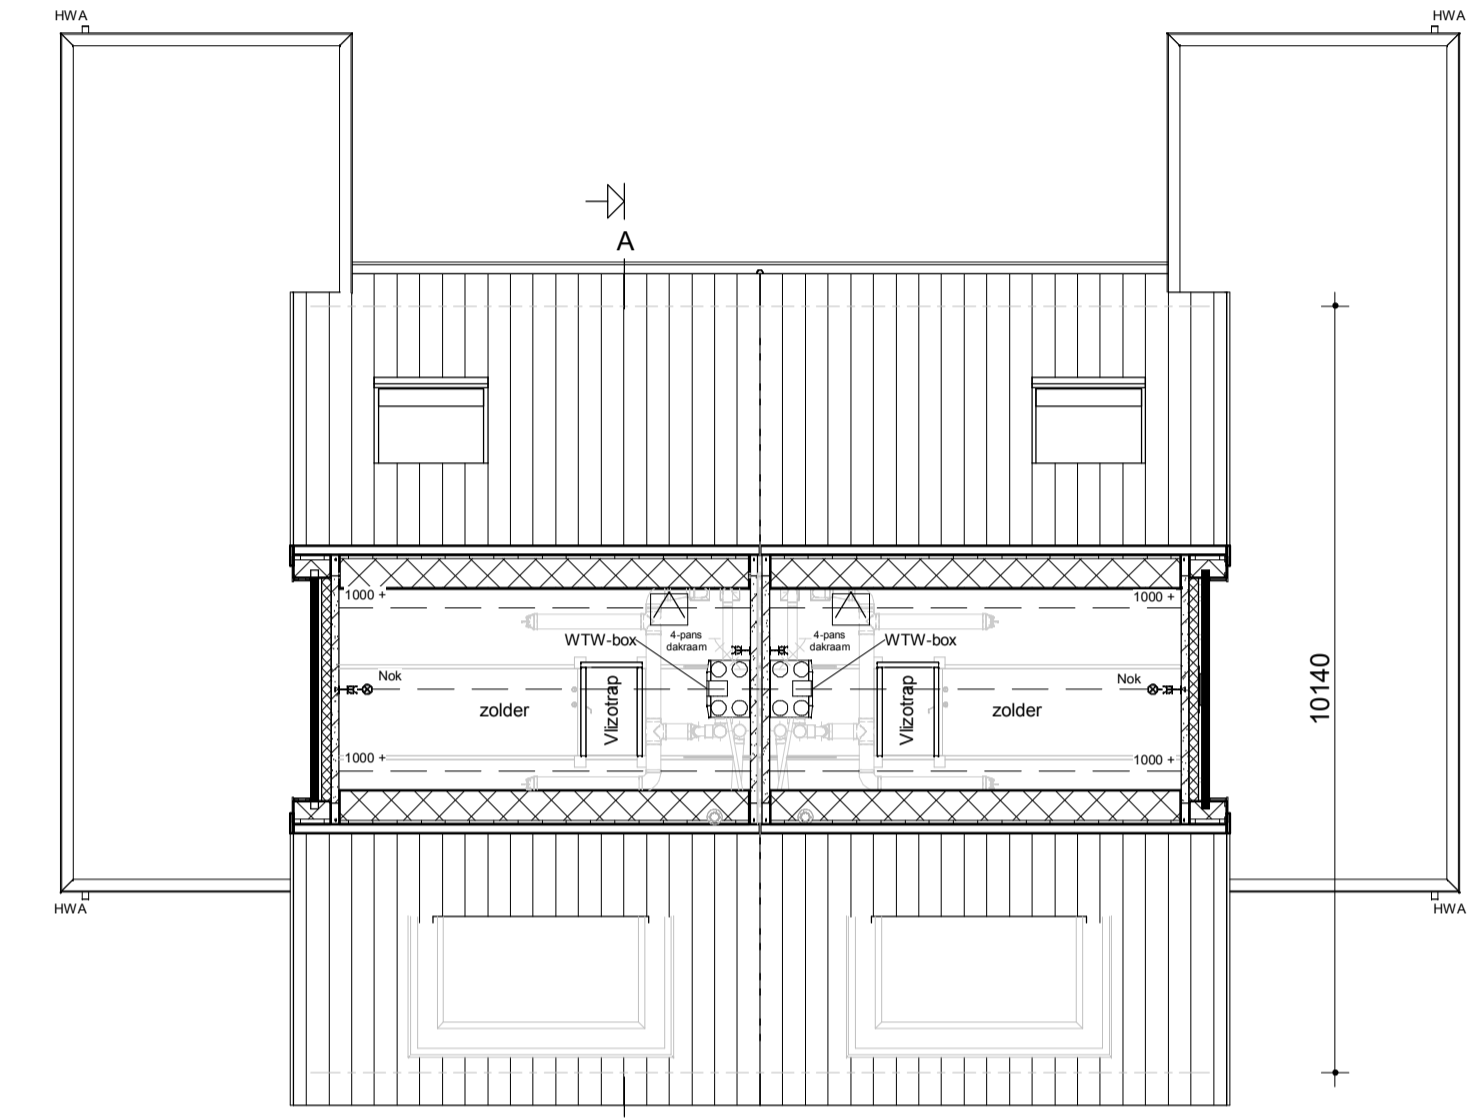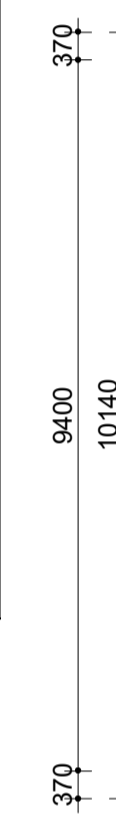

370	5440	260	5440	370
	5940	11880	5940	


Kavel 184 en 186
Zolder

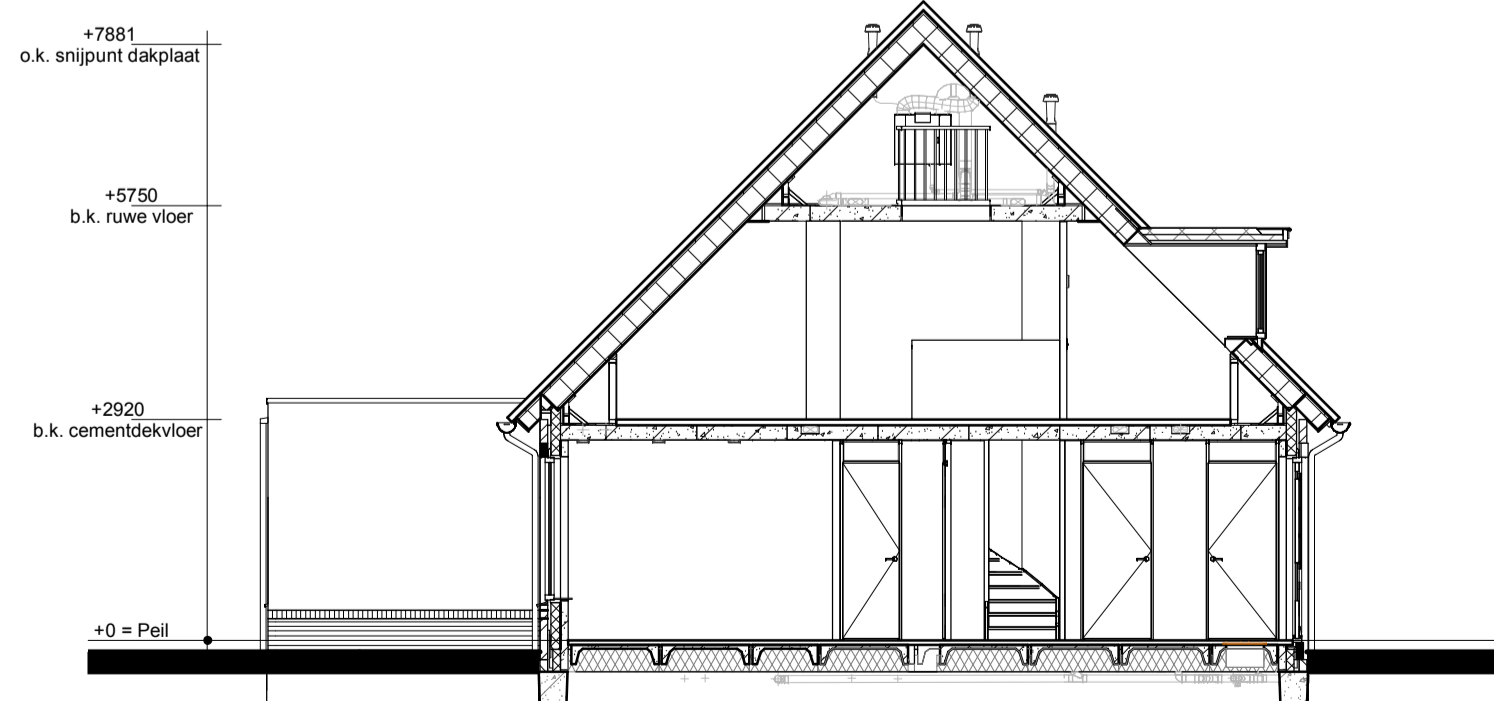

Doorsnede AA

Renvooi

- Metselwerk
- Isolatie
- Betonnen wand
- Kalkzandsteen wand
- Lichte scheidingswand
- Dragend knieschot incl. afneembaar paneel tpv kruis
- Vloerverwarmingsverdeler
- WTW box
- WP
- Meterkast
- Kruipruik
- WM
- Elektrische radiator
- Enkele schakelaar
- Dubbele schakelaar
- Wisselschakelaar
- Standen schakelaar Lb.v. ventilatiesysteem
- Enkele wandcontactdoos met randaarde
- Dubbele wandcontactdoos geaard (boven elkaar)
- Dubbele wandcontactdoos geaard (naast elkaar)
- Plafondlichtpunt
- Wandlichtpunt
- Rookmelder
- WTW retourventiel
- WTW inblaasventiel
- WTW retourventiel wand
- Thermostaat
- Thermostaatleiding
- Loze leiding
- Beldrukker
- CO2 bedieningspaneel
- Hemelwaterafvoer

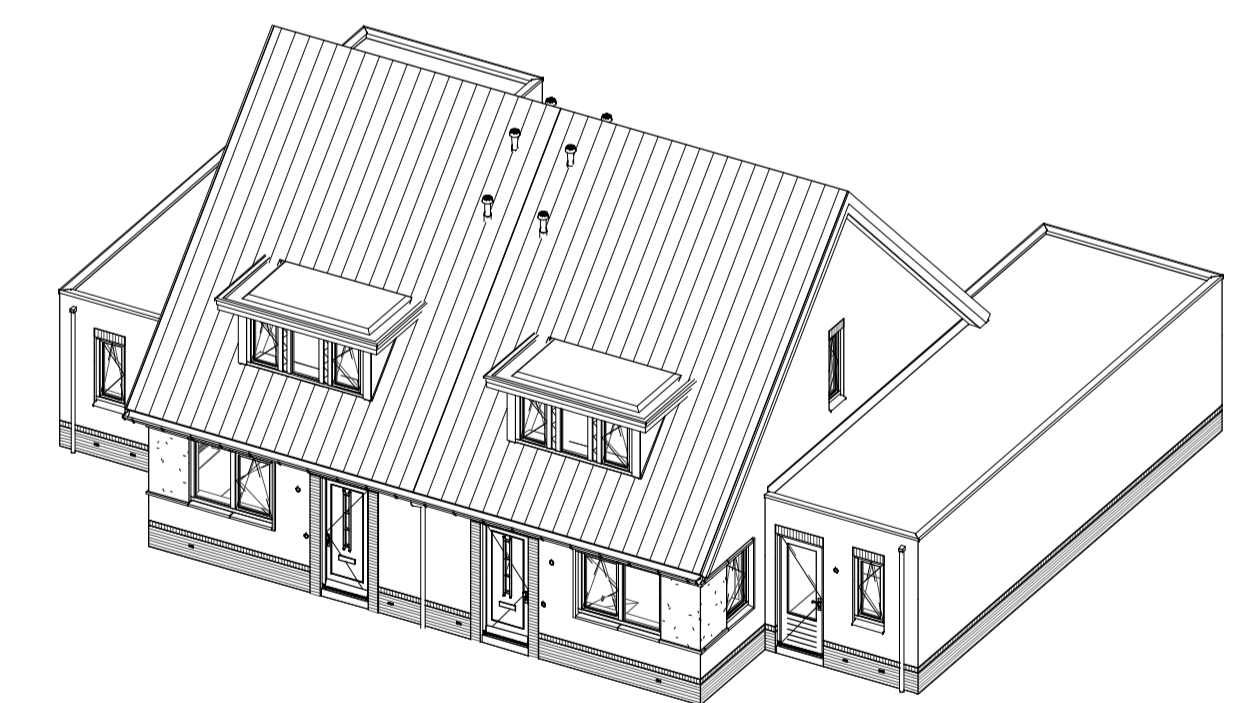

opmerkingen/ gecontroleerd:	Wij - Gec. - d.d. - Omschrijving wijzigingen:
Bouwconcept:	project: 10 woningen "Deftige Dames" Plan "Lombok-zuid, fase 9" Eerbeek
IDENTIS DOOR ROOSDOM TIJHUIS	opdrachtgever: Bouwbedrijf Roosdom Tijhuis bv
RoosdomTijhuis	onderdeel: Verkooptekening kavel 184-187
Bouwbedrijf Roosdom Tijhuis bv Julianalaan 8 Postbus 227 7460 AE RUISSEN TELEFOON 0548 51 80 24 E-MAIL info@roosdomtijhuis.nl WEBSITE www.roosdomtijhuis.nl	architect: M. sc. B.A.W. Nijland
datum: 18-03-2022	tek. nr.: V-01a
schaal: 1:100	werk nr.: 5952