





Voorgevel

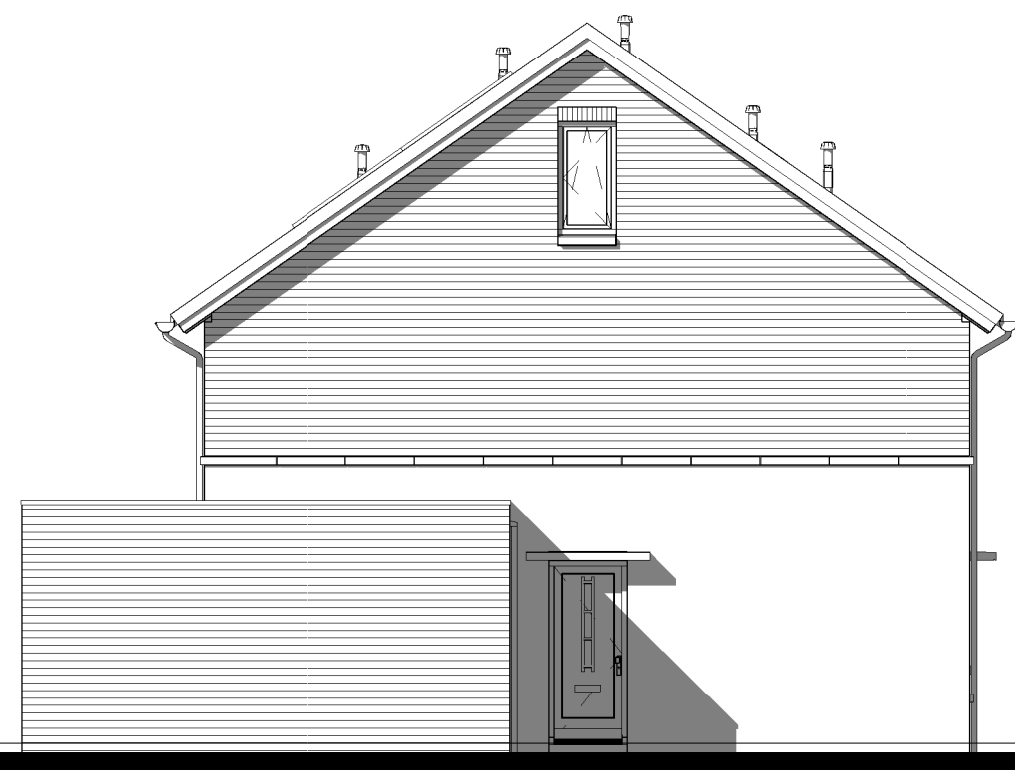


Linker zijgevel




Achtergevel

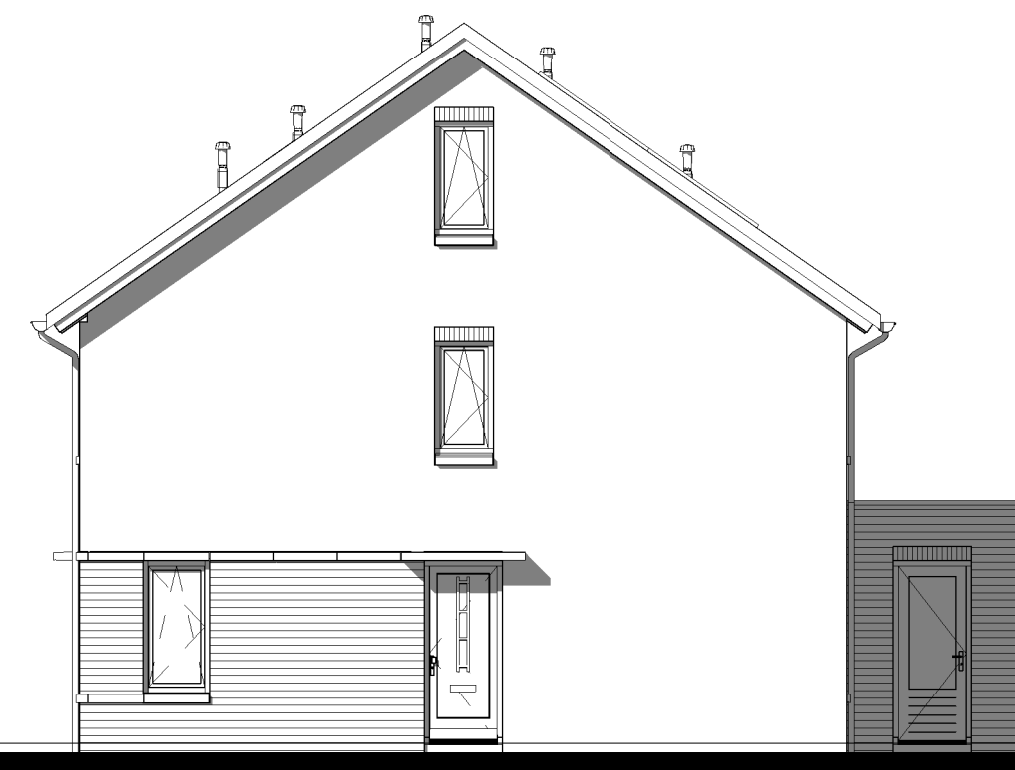


Rechter zijgevel

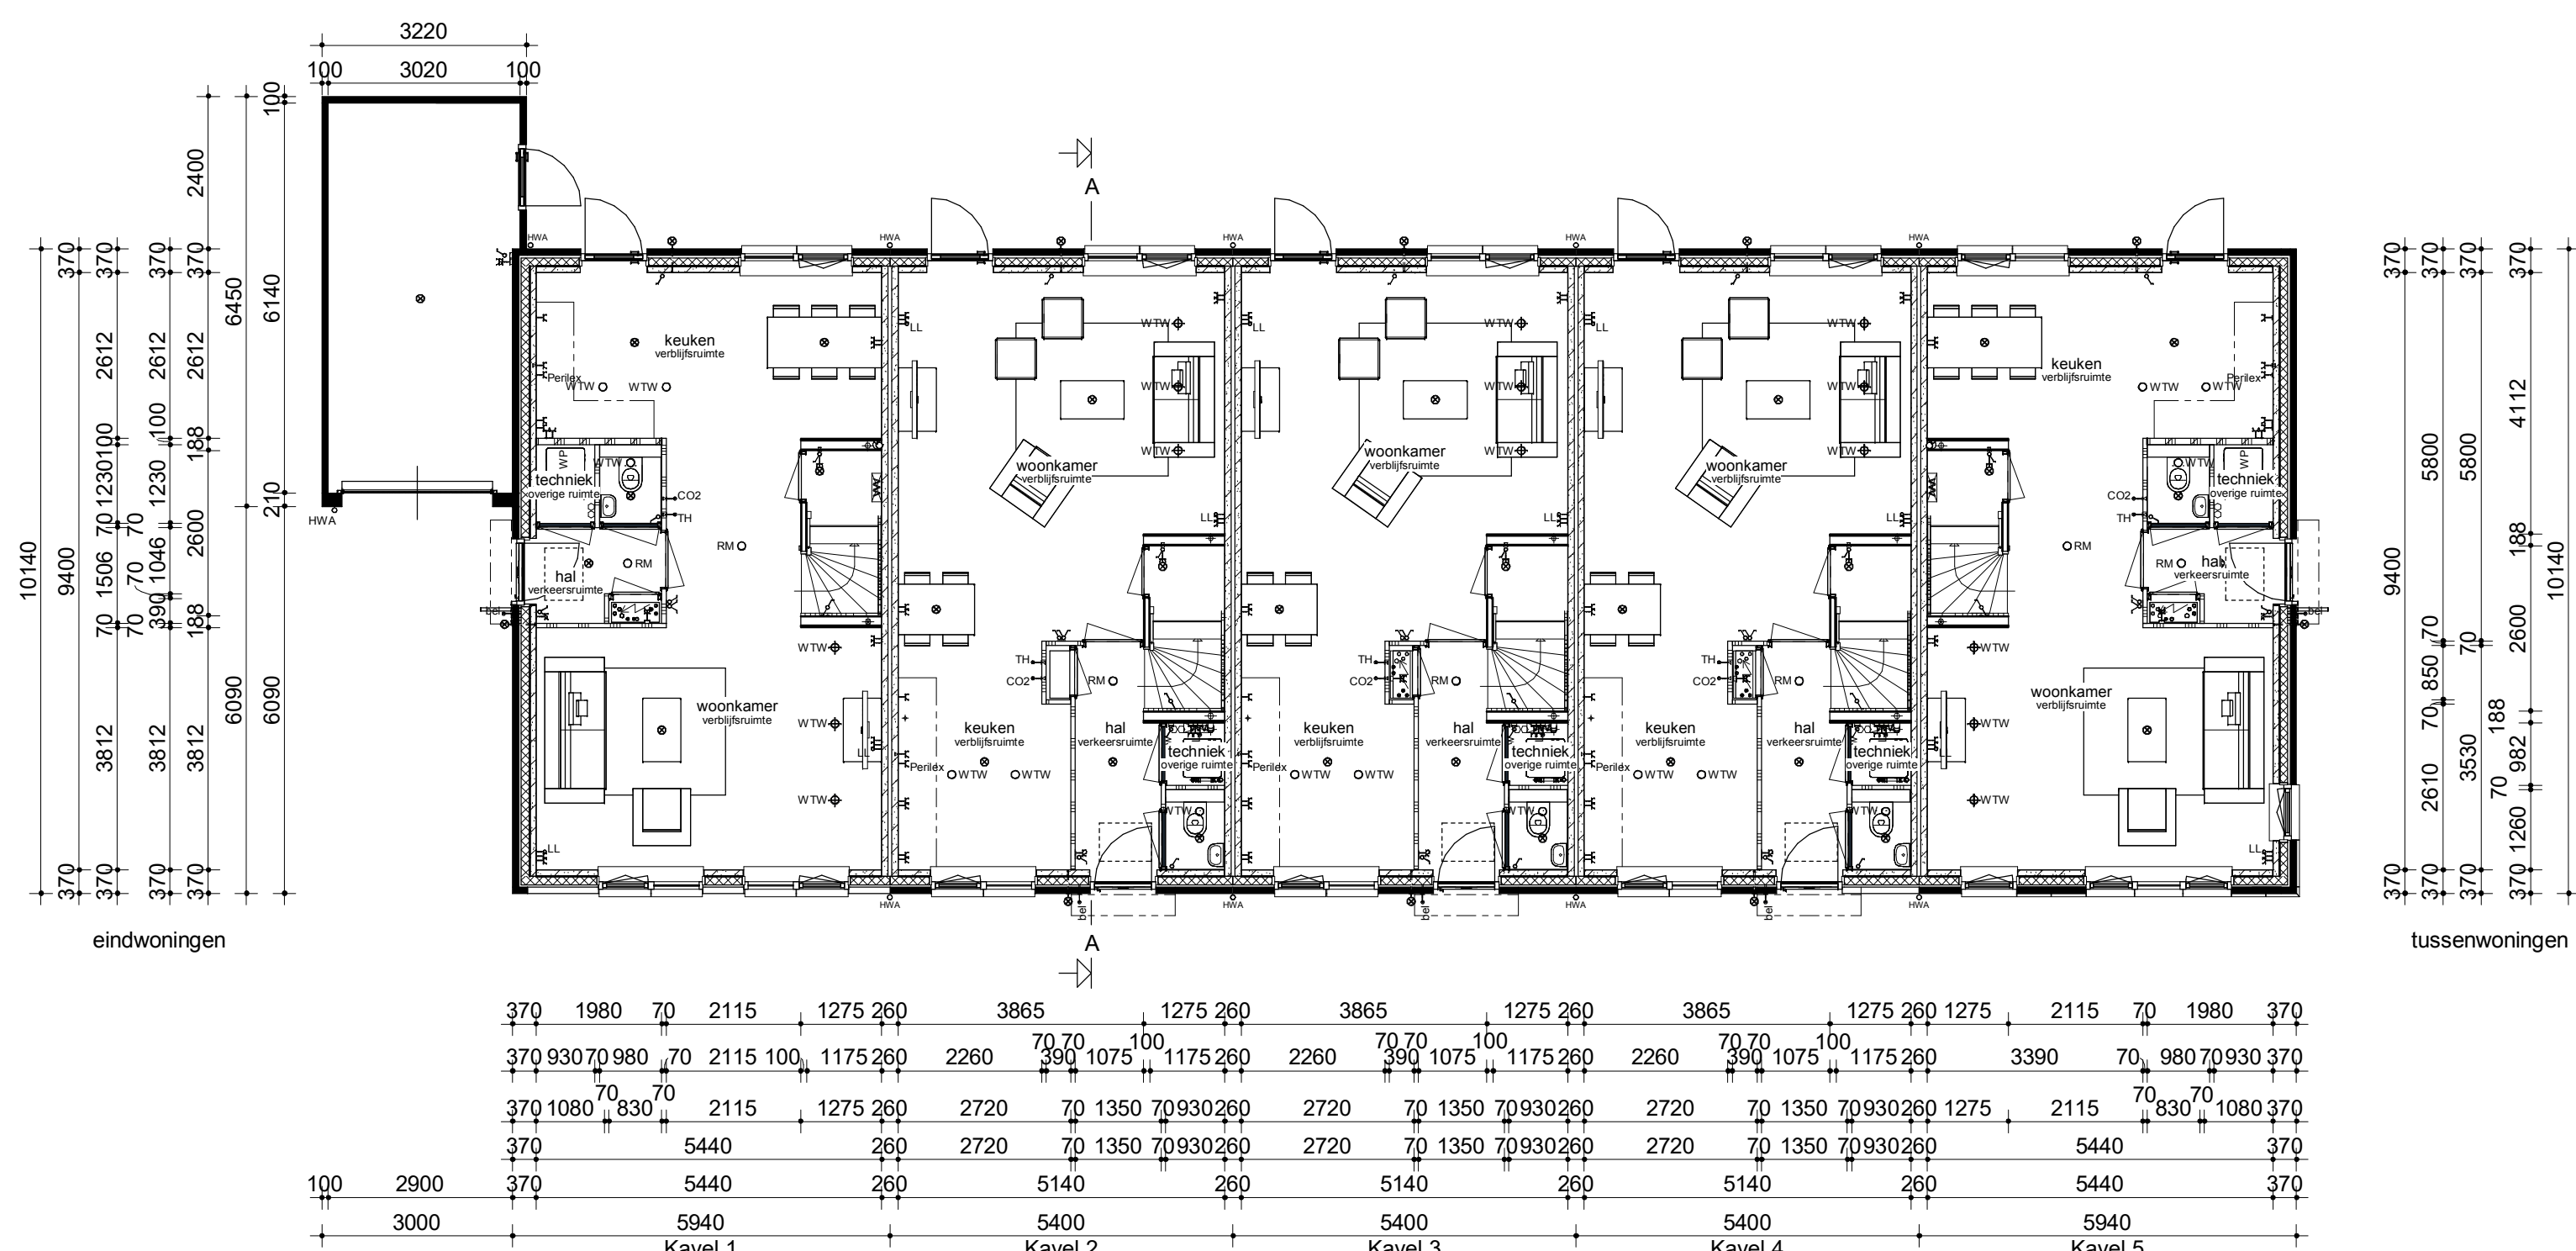


Begane grond

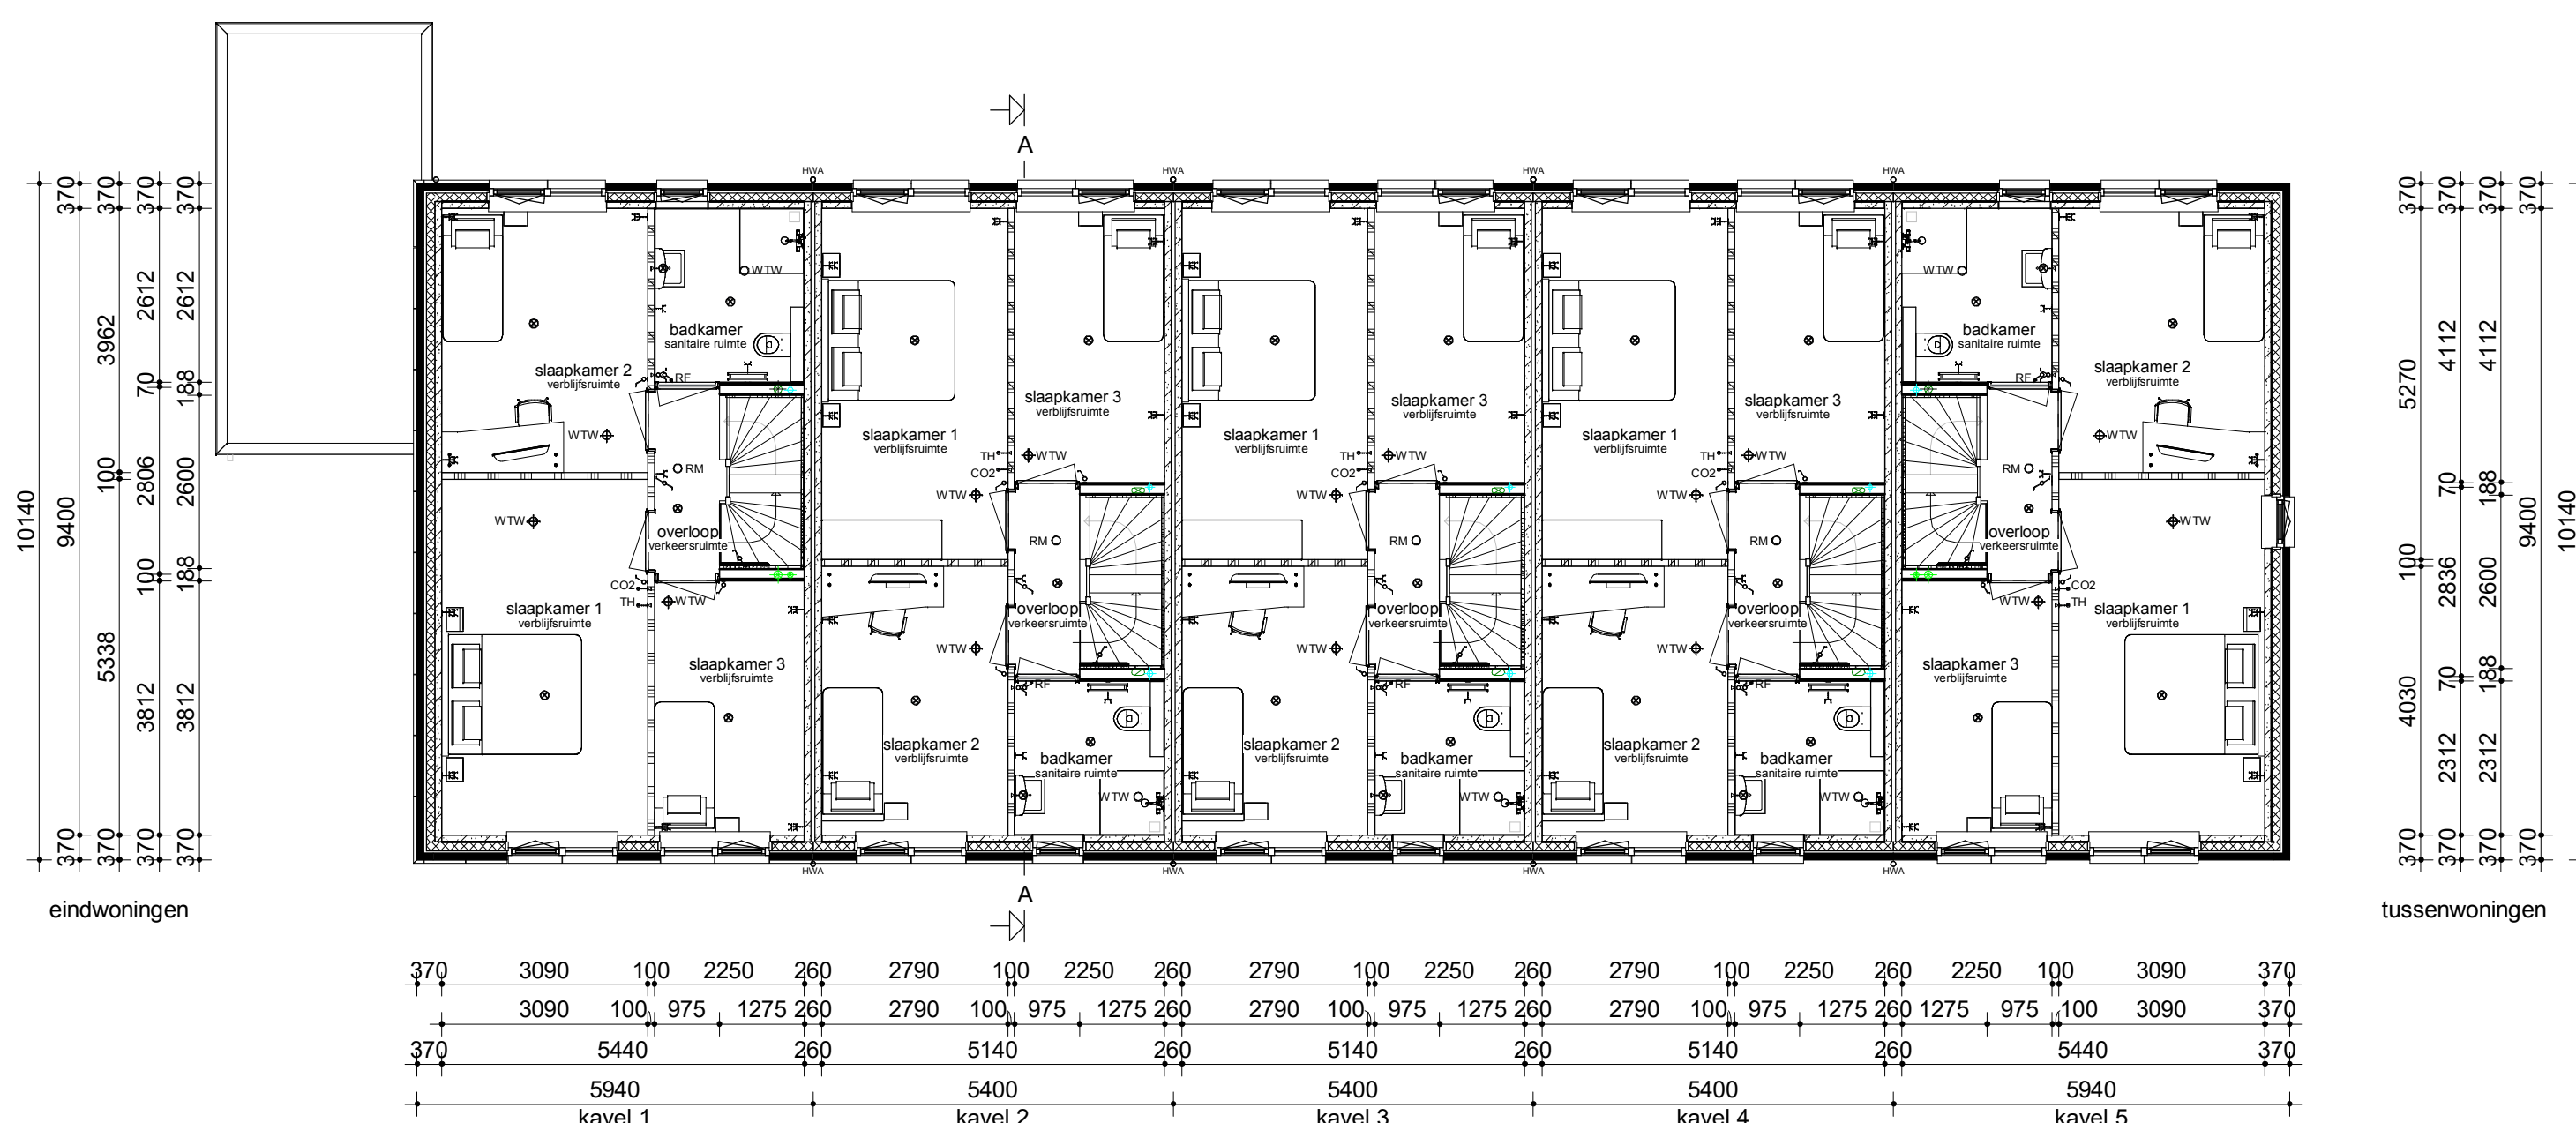

Verdieping

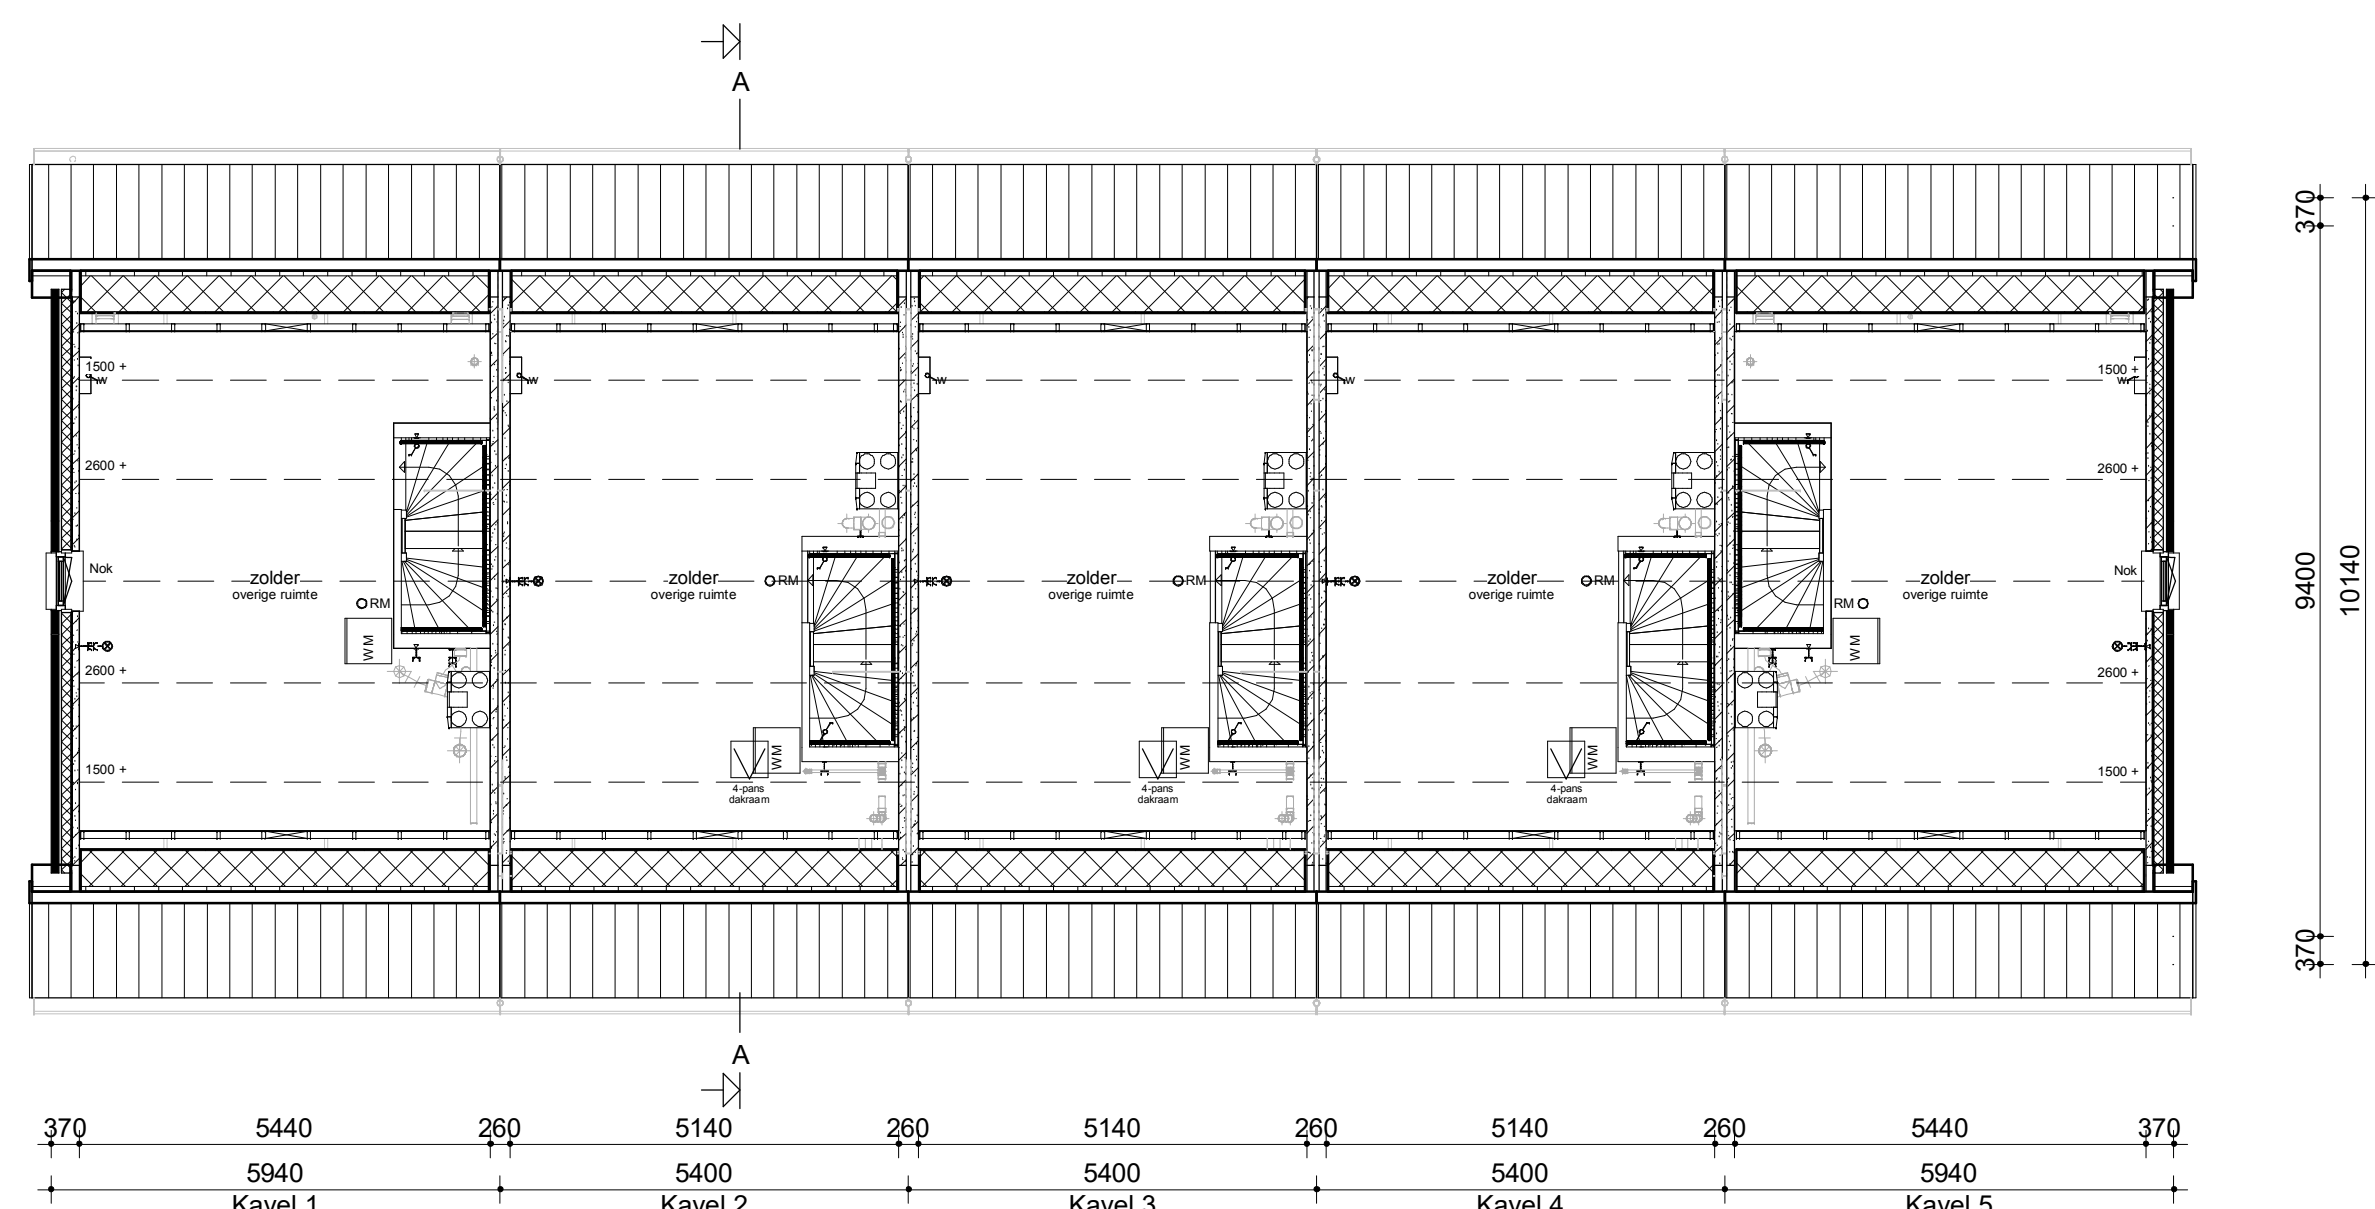

Zolder

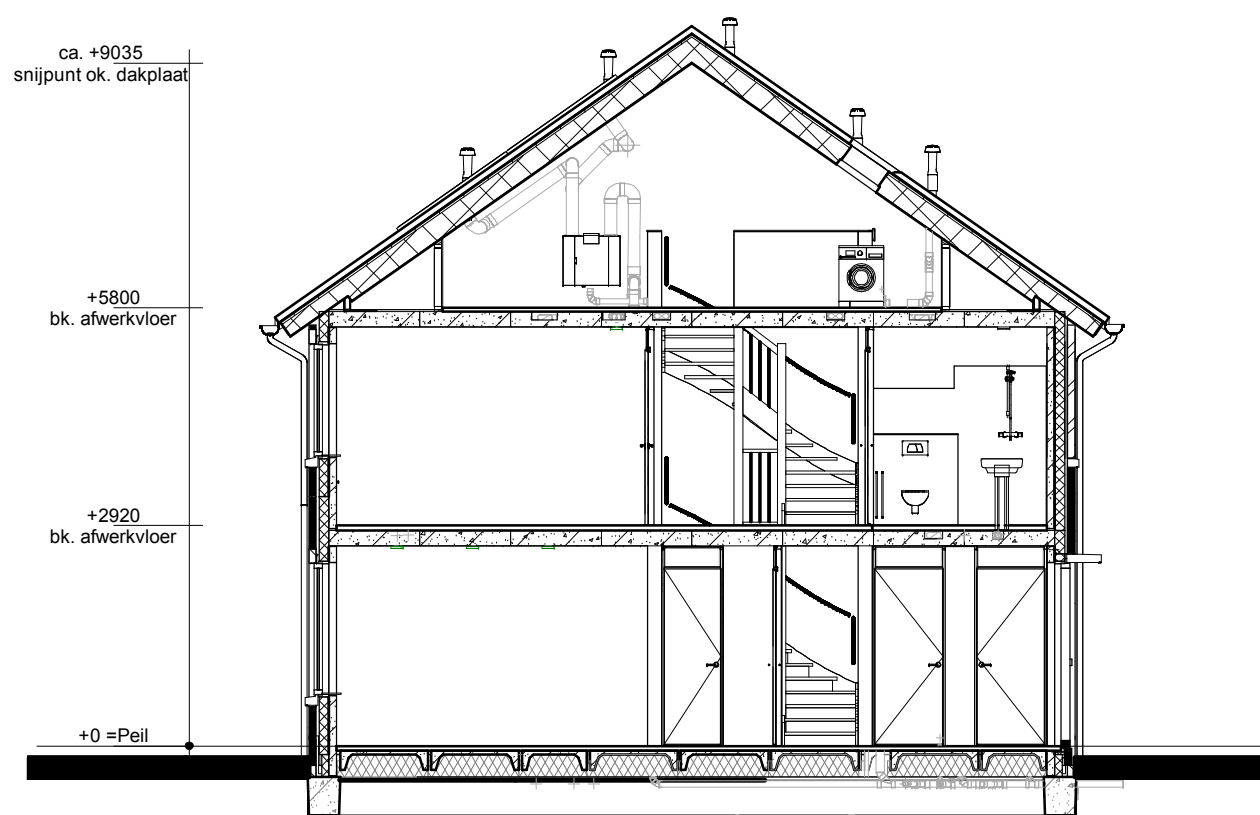

Doorsnede AA



Renvooi

- Metselwerk
- Isolatie
- Betonnen wand
- Kalkzandsteen wand
- Lichte scheidingwand
- Dragend knieschot incl. afneembaar paneel tpv kruis
- Vloerverwarmingsverdelers
- WTW box
- Warmtepomp
- Omvormer l.b.v. PV-panelen
- Meterkast
- Kruipklat
- Opstelplaats wasmachine
- Radiator

- Enkele schakelaar
- Dubbele schakelaar
- Wisselschakelaar
- Standen schakelaar l.b.v. ventilatiesysteem
- Enkele wandcontactdoos met randaarde
- Dubbele wandcontactdoos geaard (boven elkaar)
- Dubbele wandcontactdoos geaard (naast elkaar)
- Plafondchiptpunt
- Wandchiptpunt
- Rookmelder
- WTW retourventiel
- MV afvoerpunt
- MV afvoerpunt wand
- WTW inblaasventiel
- WTW retourventiel wand
- Thermostaat
- Thermostaatleiding
- Loze leiding
- Beldrukker
- CO2 bedieningspaneel
- HWA Hemelwaterafvoer

opmetingen gevoerd door		Tijdsduur tekening	
Bouwconcept		project	
IDENTIS DOOR ROOSDOM TIJHUIS		5 rijwoningen type "Deftige Juffen" In het plan "t Kruimeltje" te Rijssen	
opdrachtgever		Bouwbedrijf Roosdom Tijhuis bv	
ontwerper		Verkooptekening kavel 01-05	
aanvrager		Ir. J.M. Wiggers	
datum		21-04-2022	
pakket		V-01a	
tekenaar		5971	

Bouwbedrijf Roosdom Tijhuis bv
Jaanstraat 8
Postbus 137 7460 AE RIJSEN
TELEFOON: 0541 51 81 24
E-MAIL: info@roosdomtijhuis.nl
WWW: www.roosdomtijhuis.nl