



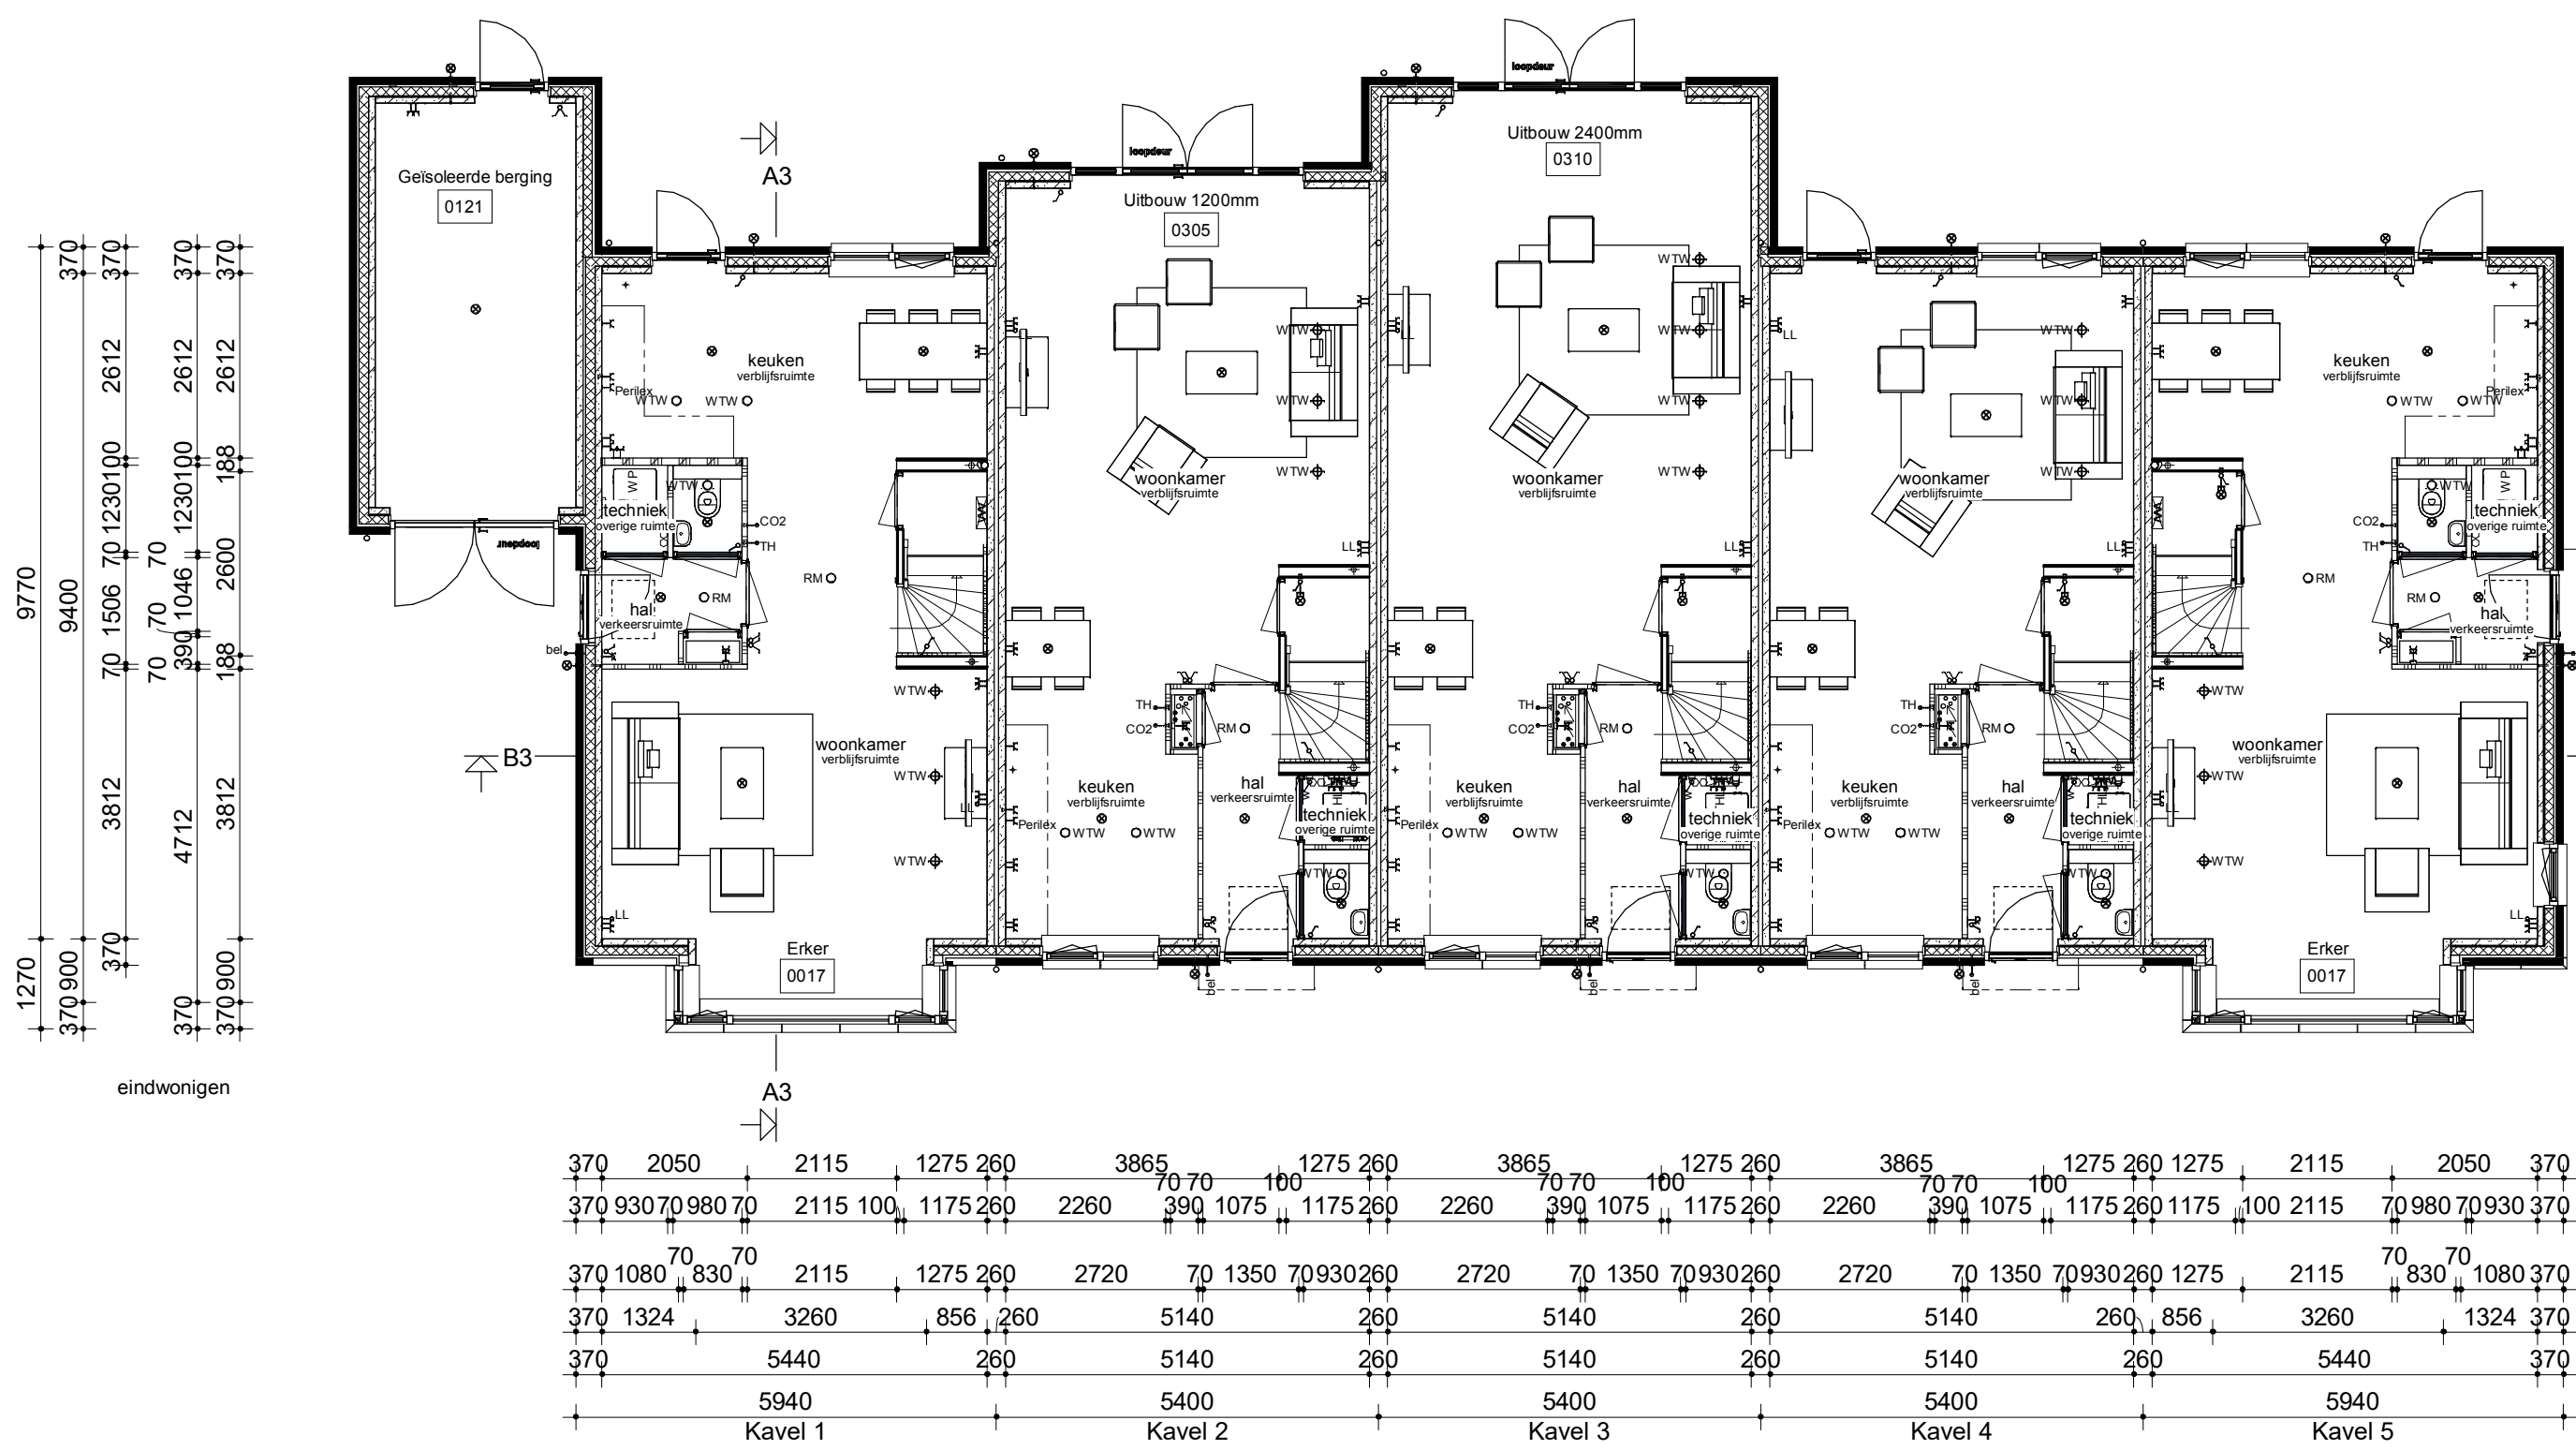


Begane grond



Verdieping

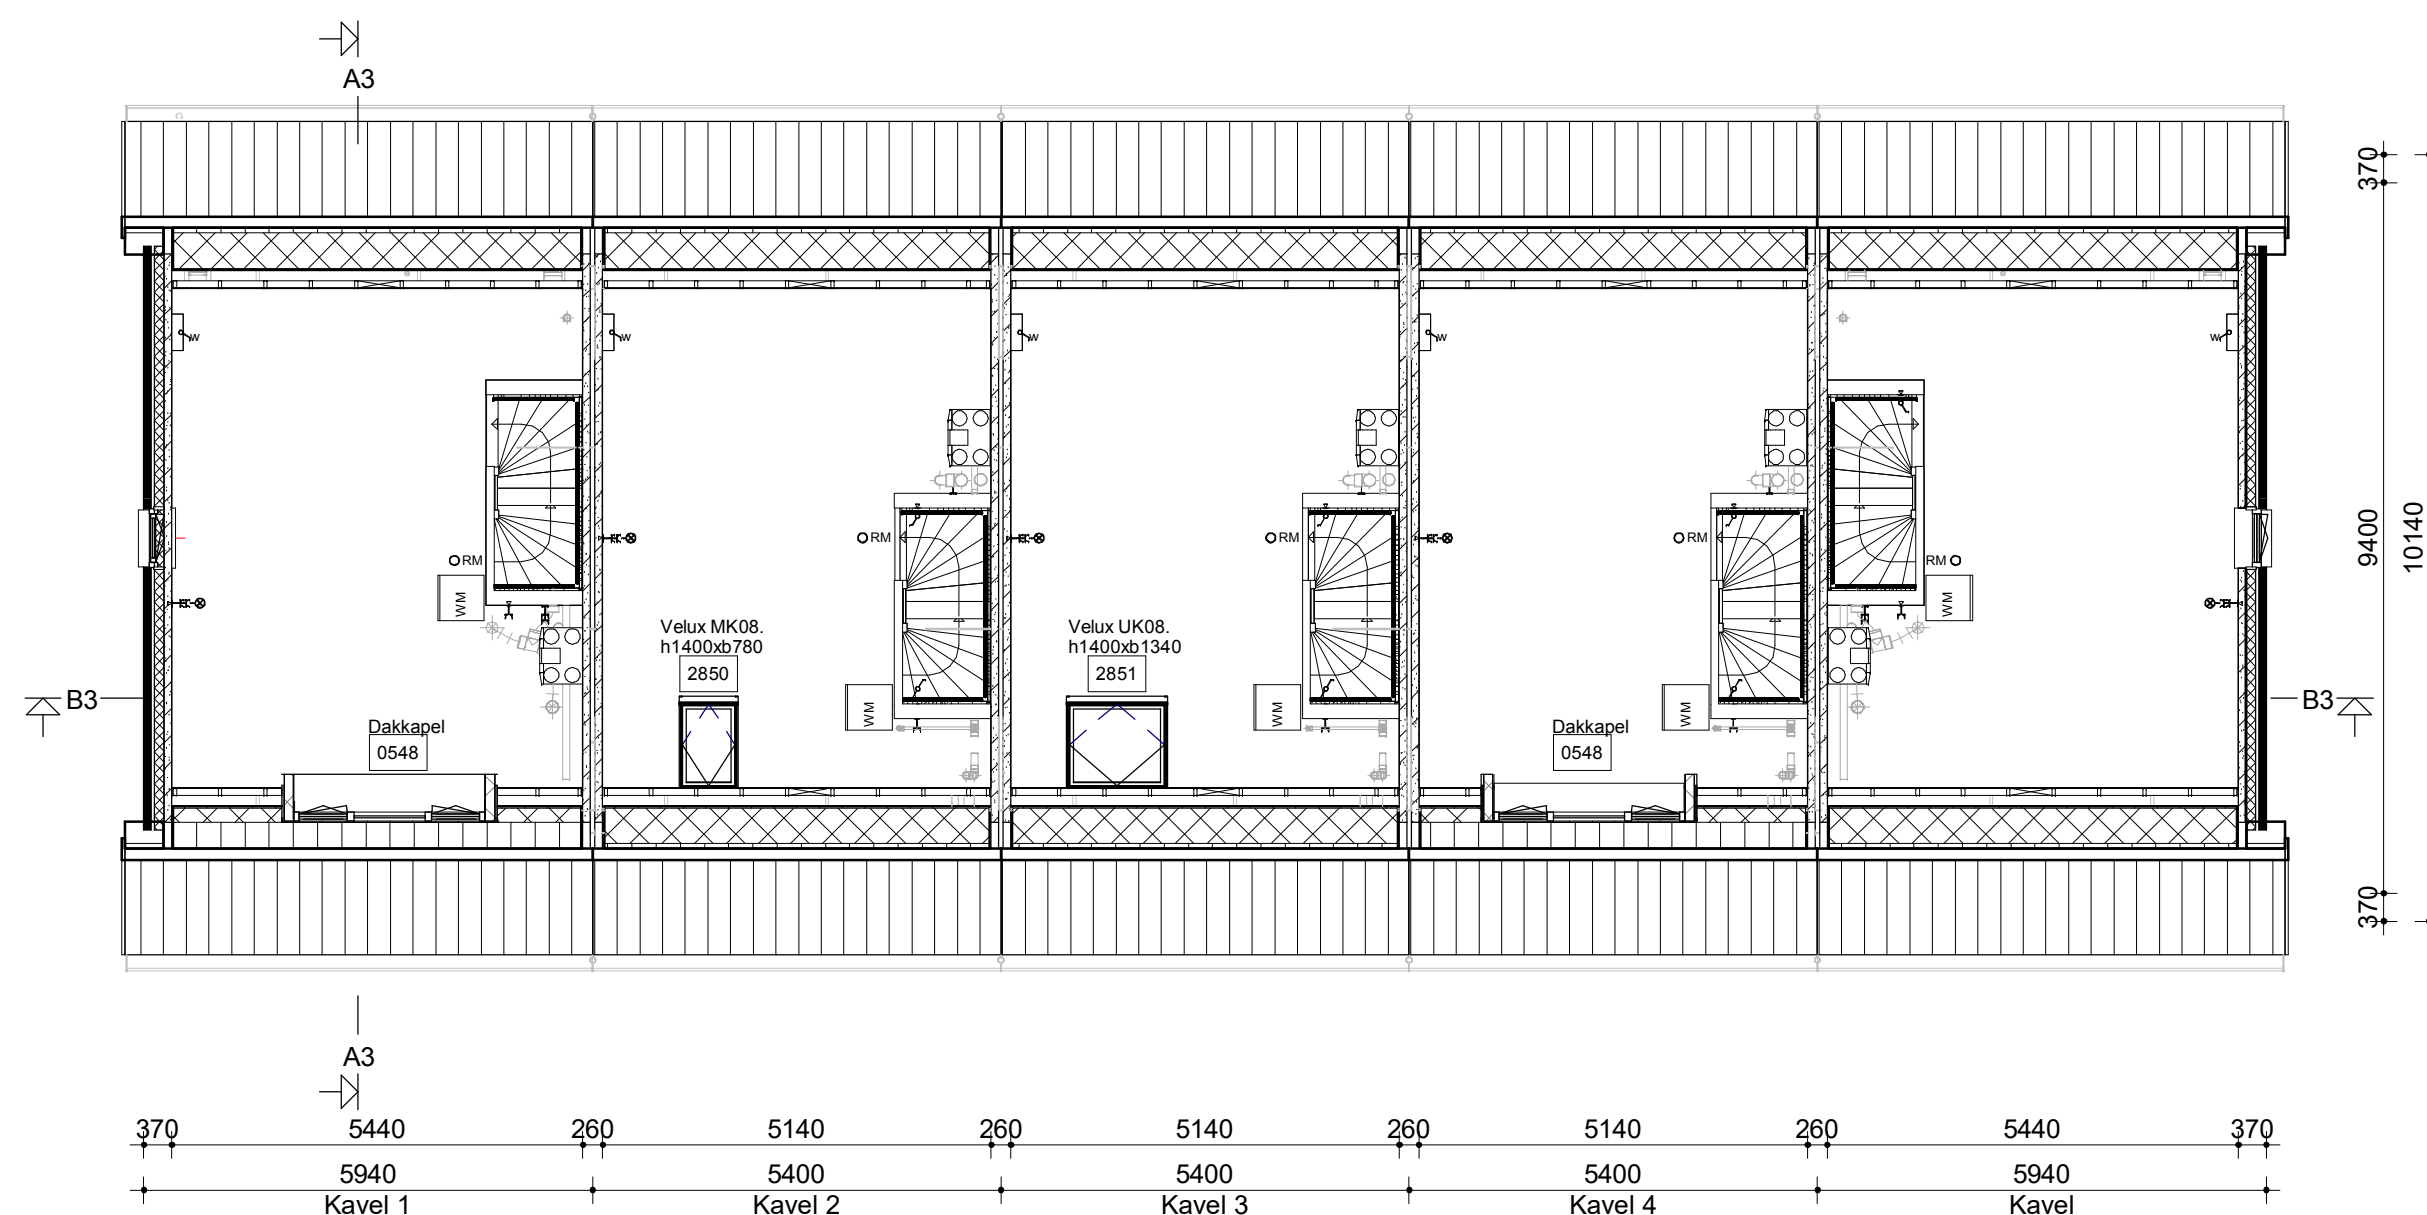

Zolder

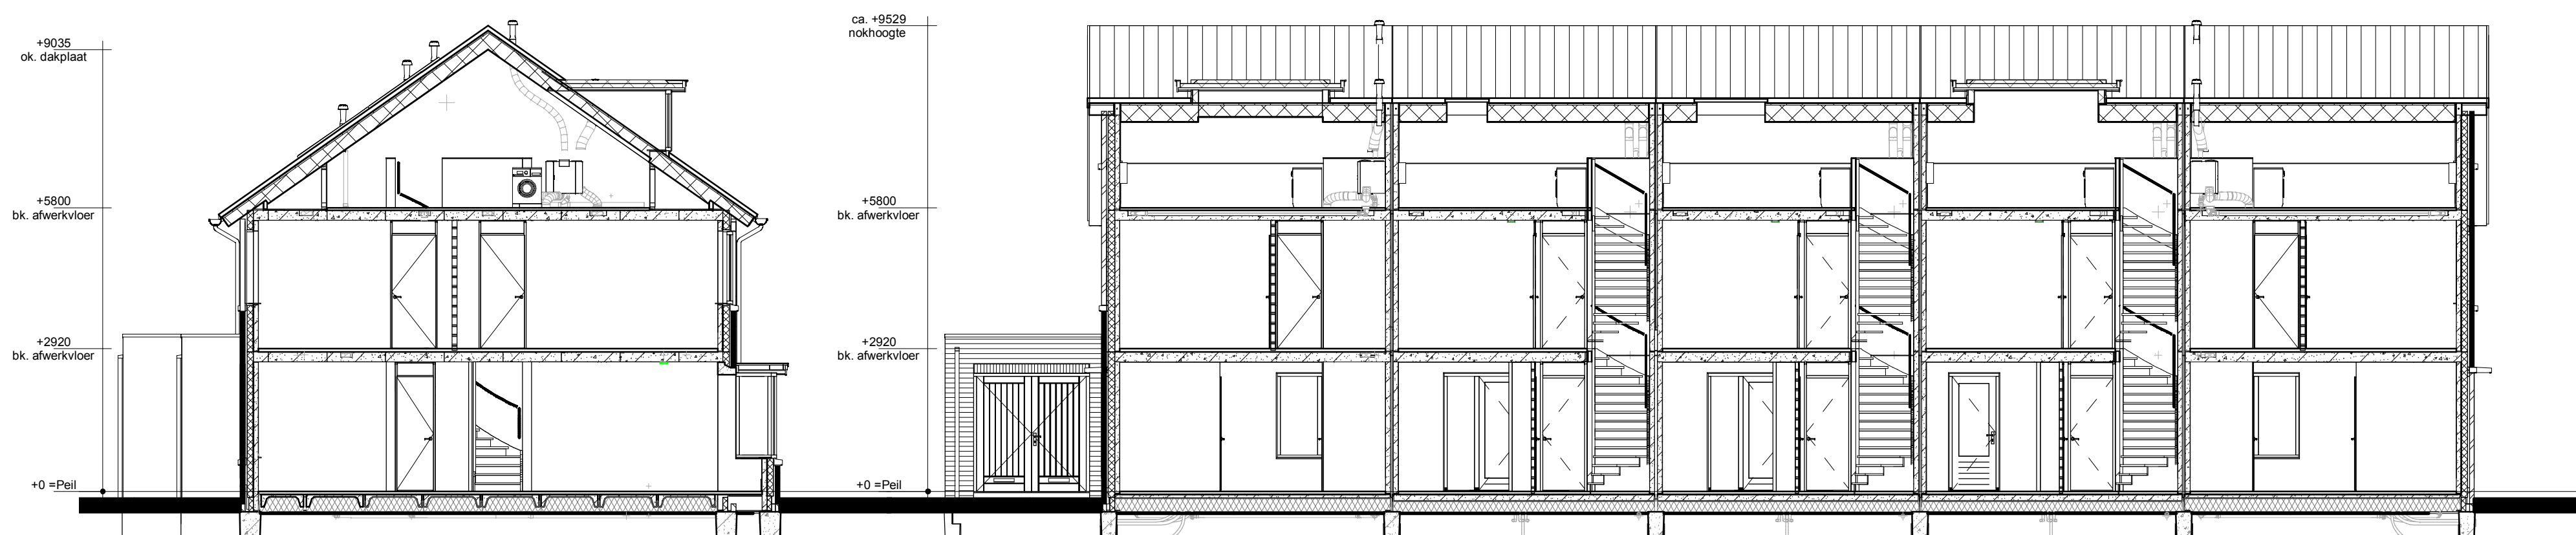

Doorsnede A-A

Doorsnede B-B

Renvooi

- Metselwerk
- Isolatie
- Betonnen wand
- Kalkzandsteen wand
- Lichte scheidingwand
- Dragend knieschot incl. afneembaar paneel tpv kruis
- Vloerverwarmingsverdelers
- WTW box
- WP
- Warmtepomp
- Omvormer t.b.v. PV-panelen
- Meterkast
- Kruipruimte
- WM
- Opstelplaats wasmachine
- Radiator

- Eenkele schakelaar
- Dubbele schakelaar
- Wisselschakelaar
- Standen schakelaar t.b.v. ventilatiesysteem
- Eenkele wandcontactdoos met randsaarde
- Dubbele wandcontactdoos (boven elkaar)
- Dubbele wandcontactdoos geaard (naast elkaar)
- Plafondlichtpunt
- Wandlichtpunt
- Rookmelder
- WTW retourventiel
- MV afvoerpunt
- MV afvoerpunt wand
- WTW inblaasventiel
- WTW retourventiel wand
- Thermoslaaf
- Thermoslaafleiding
- Loze leiding
- Beld
- CO2 bedieningspaneel
- HWA
- Hemelwaterafvoer

opdrachtgever grootverkoop	naam titel aanspreekwijze
Bouwconcept IDENTIS DOOR ROOSDOM TIJHUIS	project 5 rijwoningen type "Deftige Juffen" In het plan "t Kruiemeltje" te Rijssen
opdrachtgever RoosdomTijhuis	opdrachtgever Bouwbedrijf Roosdom Tijhuis bv
ontwerper RoosdomTijhuis	ontwerper Opties verkoop kavel 01-05
aanvrager W. Assink	aanvrager Ir. J.M. Wiggers
datum 21-04-2022	datum 21-04-2022
plan V-01c	plan V-01c
schakel 5971	schakel 5971