



Voorgevel

Linker zijgevel


Achtergevel

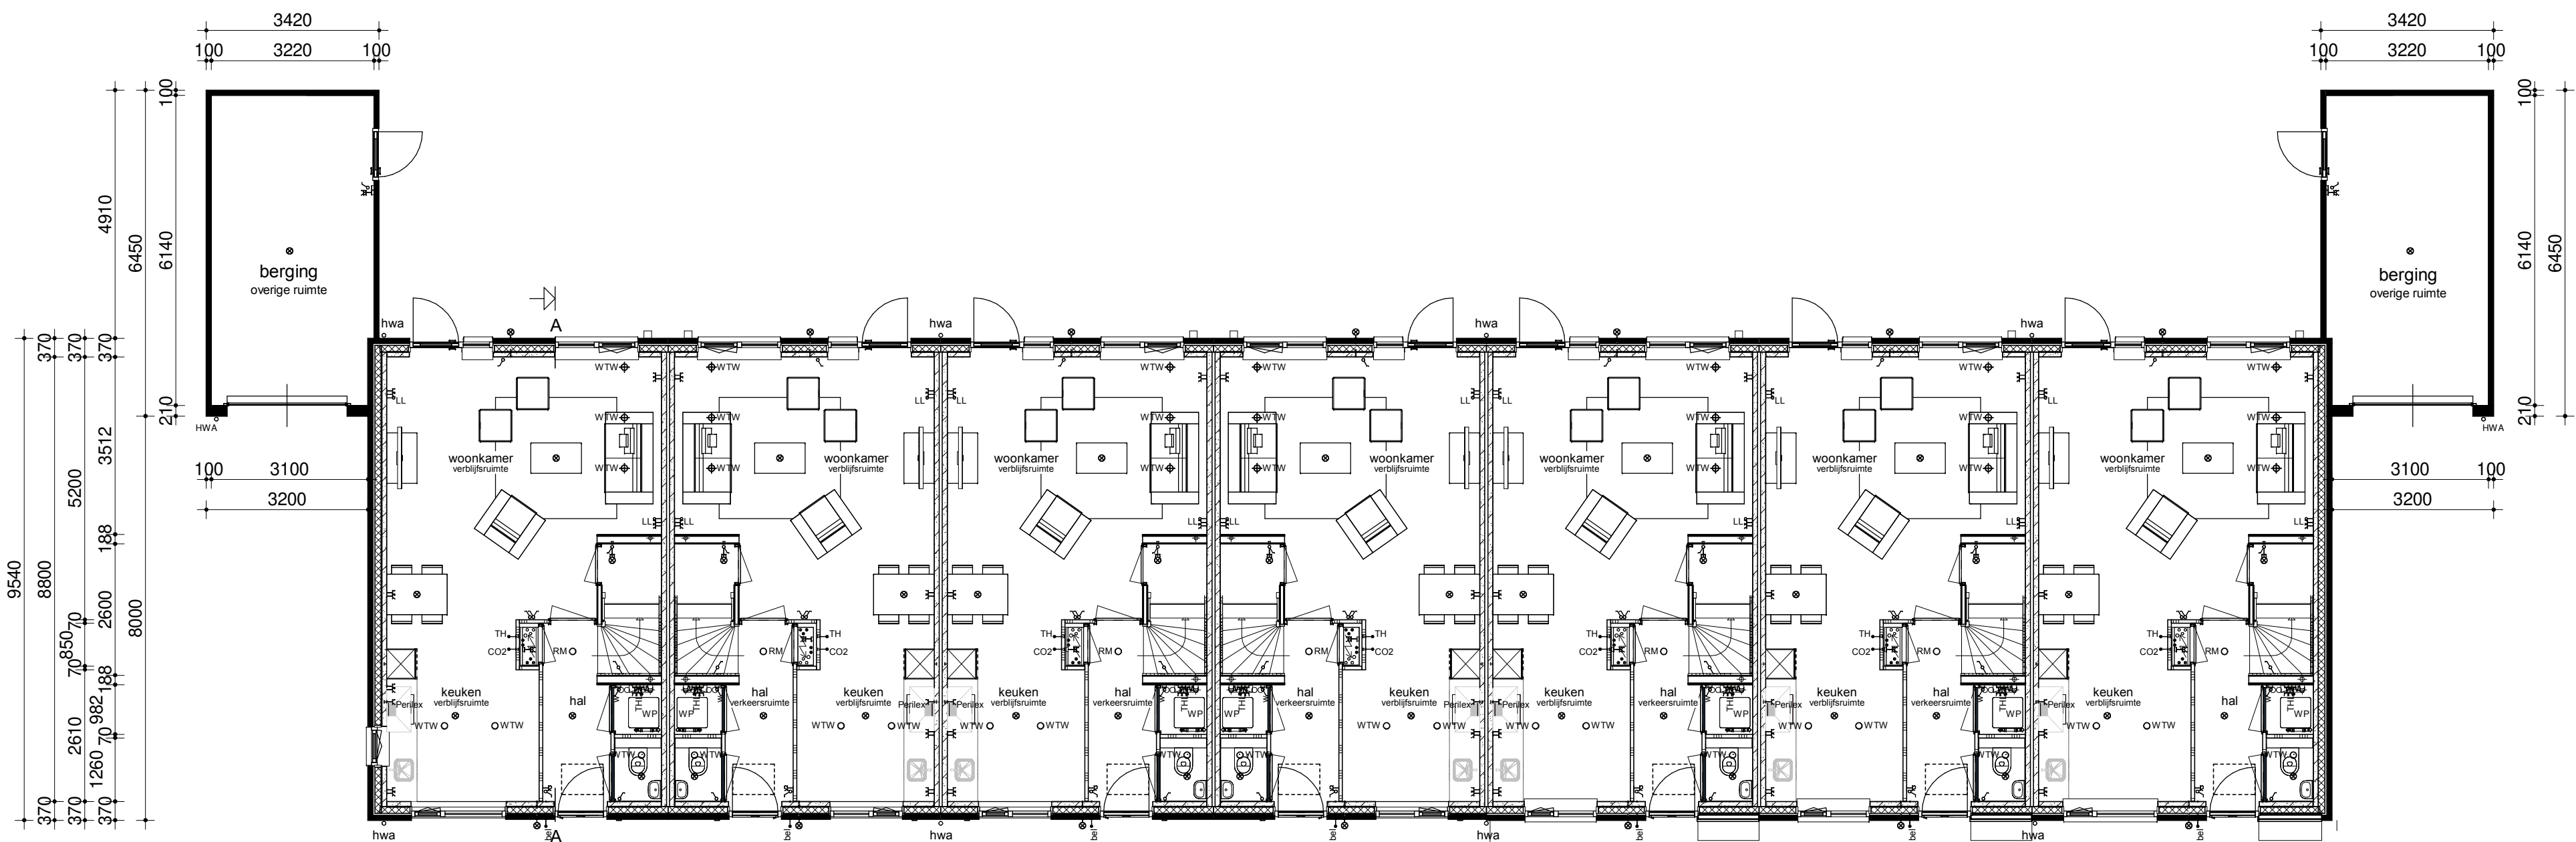


Begane grond

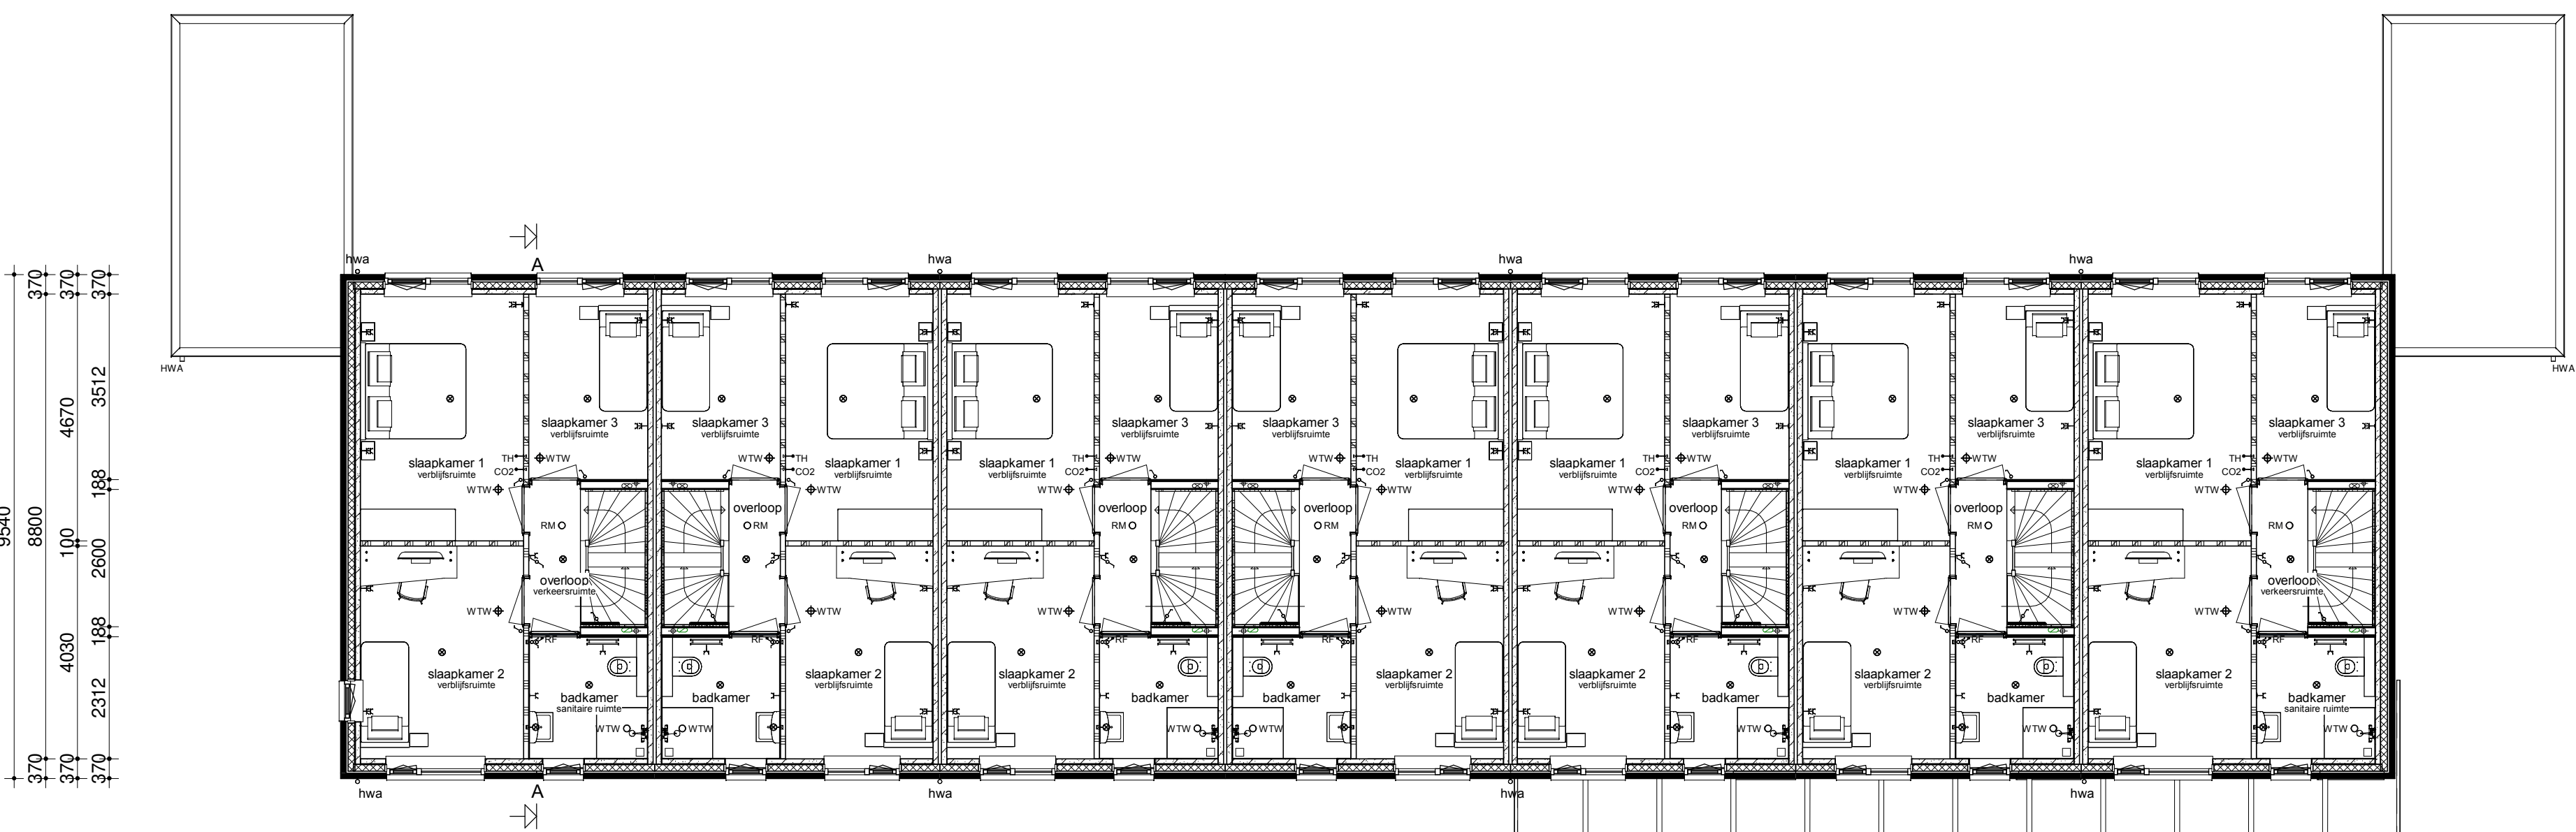

Verdieping

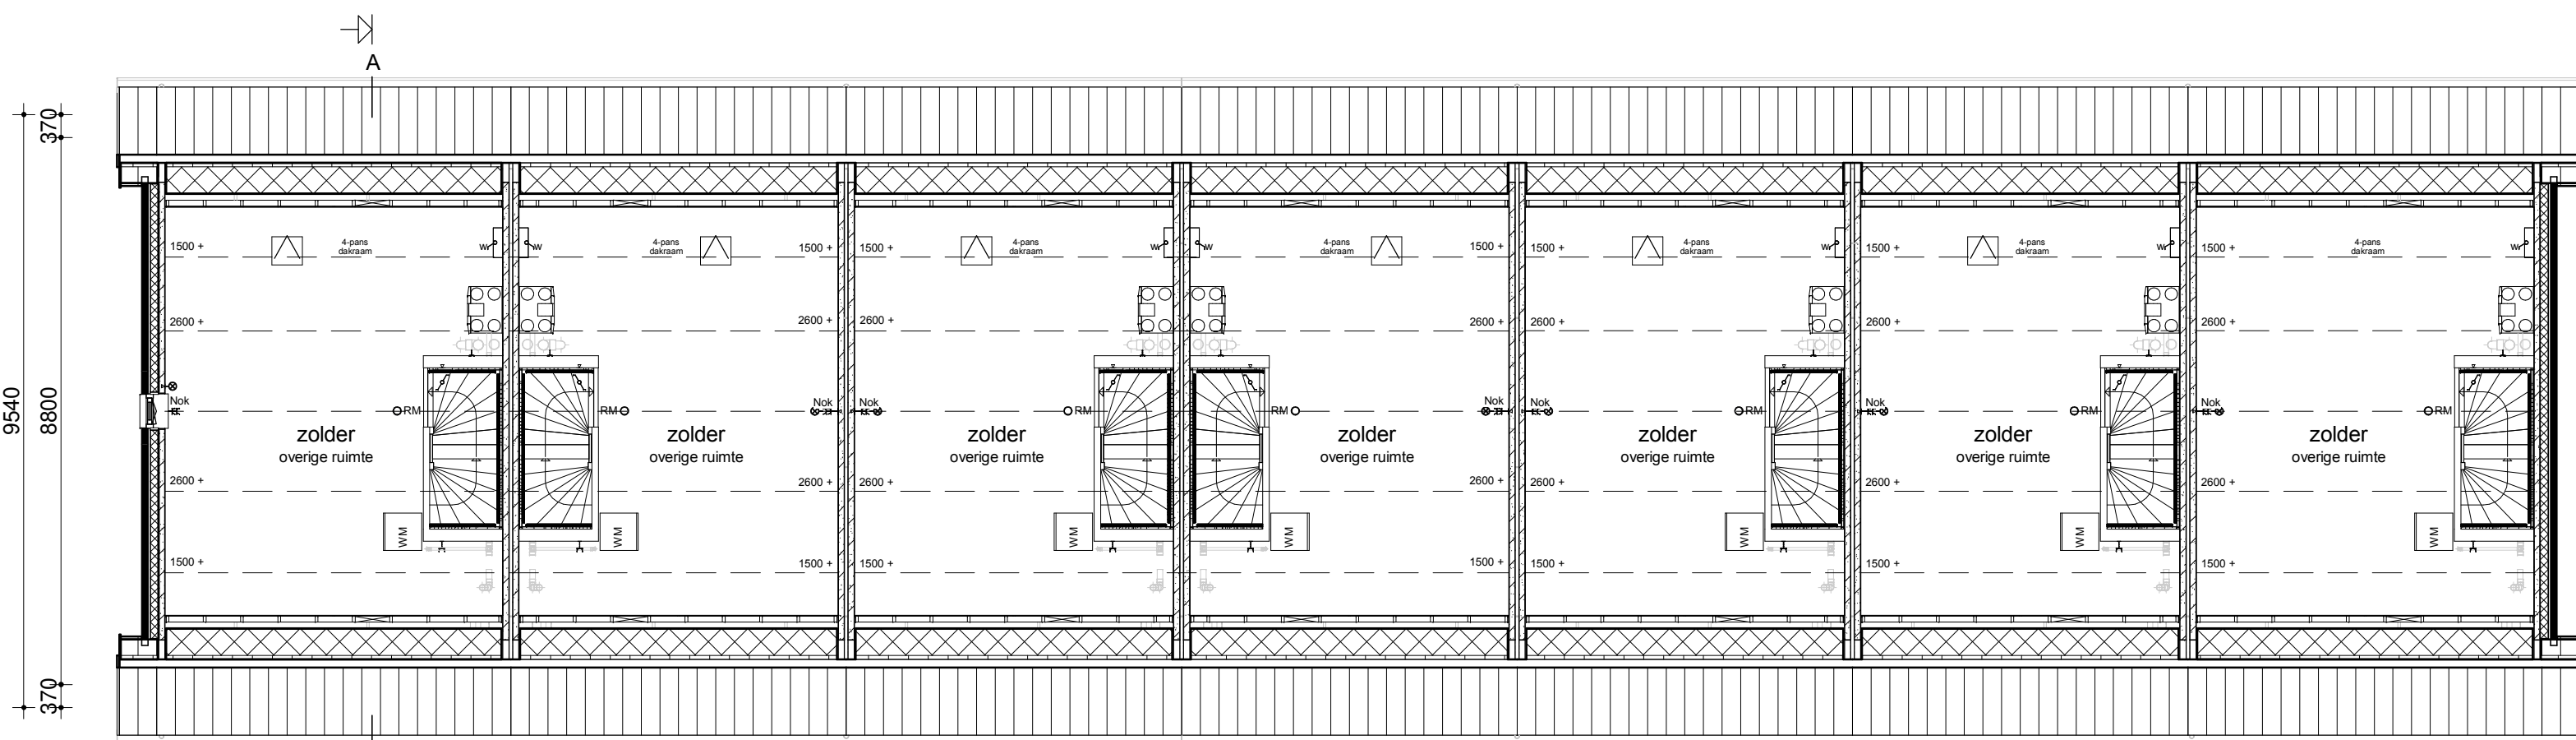


Zolder

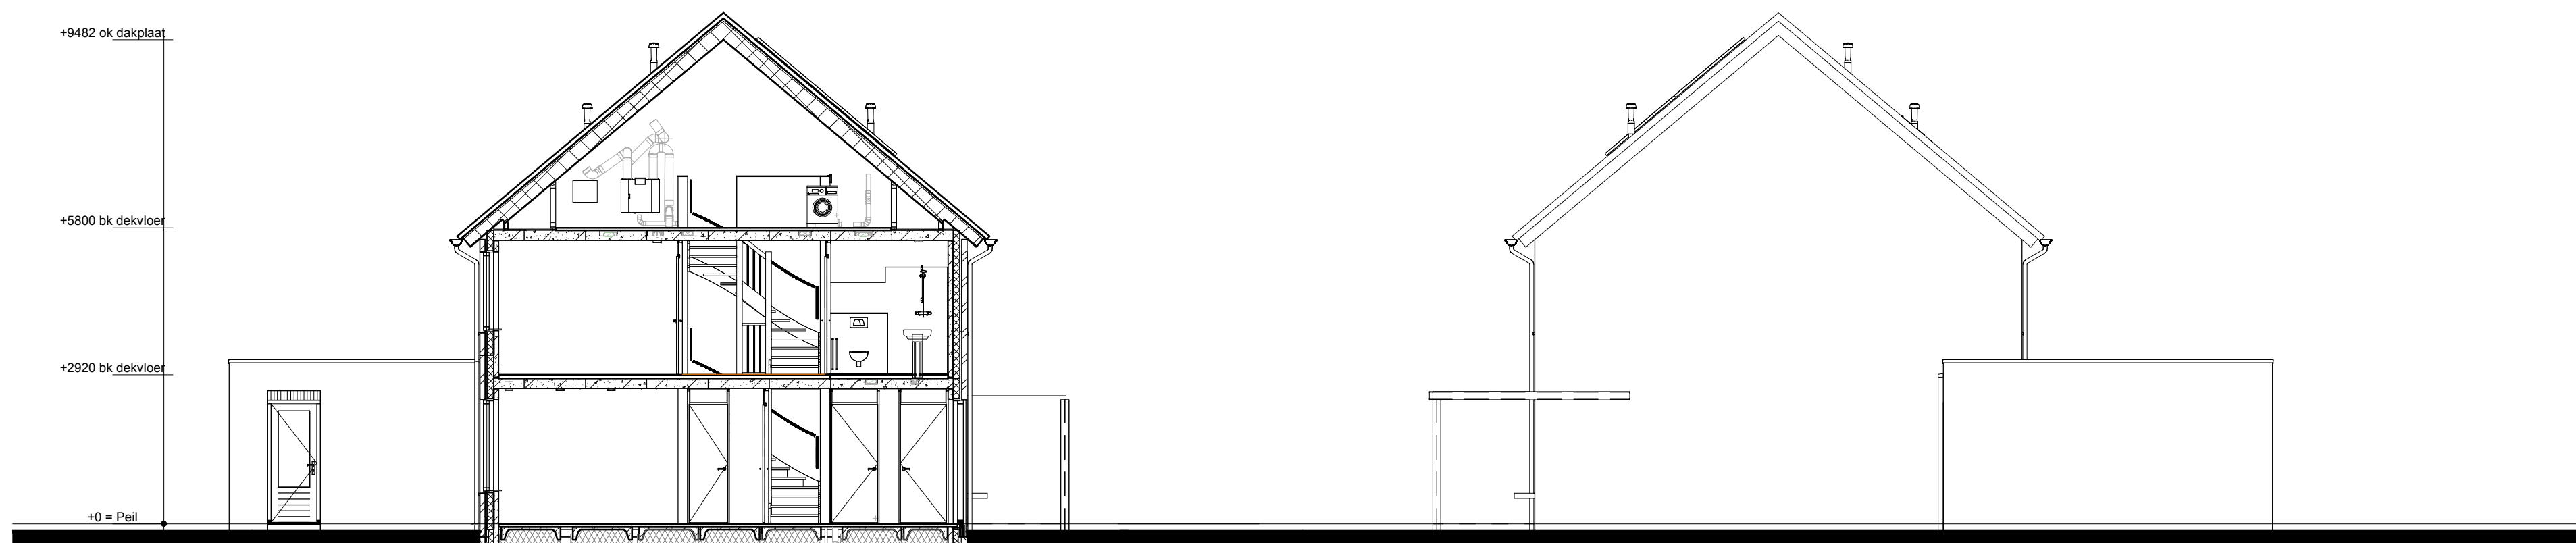

Doorsnede AA

Rechter zijgevel

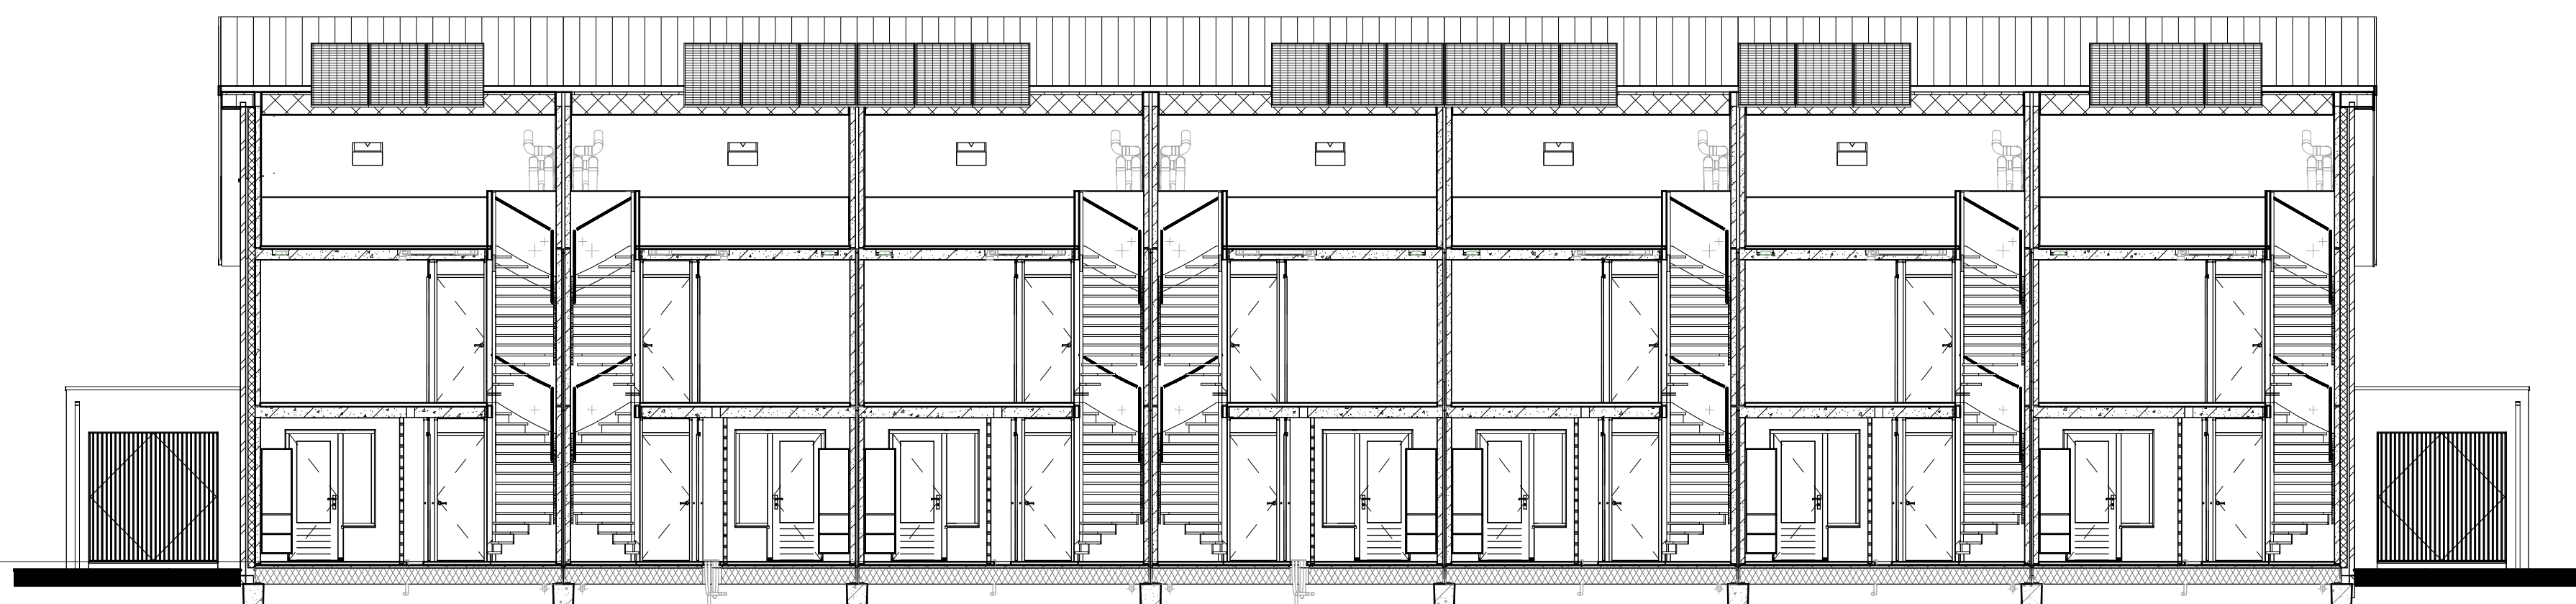

Doorsnede BB



Renvooi

- Metselwerk
- Isolatie
- Betonnen wand
- Kalkzandsteen wand
- Lichte scheidingwand
- Dragend krieschot incl. afneembaar paneel ipv kruis
- Vloerverwarmingverdelers
- WTW box
- Wandlichtpunt
- RM Rookmelder
- WTW WTW retourventiel
- WTW WTW inblaasventiel
- TH Thermostaat
- THL Thermostaatleiding
- LL Loze leiding
- Bel Beldrukker
- CO2 CO2 bedieningspaneel
- Buitenkraan zonder afvoerput
- HWA Hemelwaterafvoer
- Enkele schakelaar
- Dubbele schakelaar
- Wisselschakelaar
- Standen schakelaar t.b.v. ventilatiesysteem
- Enkele wandcontactdoos met randaande
- Dubbele wandcontactdoos geaard (boven elkaar)
- Dubbele wandcontactdoos geaard (naast elkaar)
- Piafodlichtpunt
- Wandlichtpunt
- RM Rookmelder
- WTW WTW retourventiel
- WTW WTW inblaasventiel
- TH Thermostaat
- THL Thermostaatleiding
- LL Loze leiding
- Bel Beldrukker
- CO2 CO2 bedieningspaneel
- Buitenkraan zonder afvoerput
- HWA Hemelwaterafvoer

opdrachtgever grootverkoop		type, stel, afst. constructie ontwerp	
Bouwconcept IDENTIS DOOR ROOSDOM TIJHUIS		project 7 woningen type "Dok 7" In het plan "Zwaikom" te Oosterhout Bouwbedrijf Roosdom Tijhuis B.V.	
RoosdomTijhuis		overname Verkooptekening kavel D27-D33	
Bouwbedrijf Roosdom Tijhuis bv Jansma 8 Postbus 237 7400 AD RIJSEN TELEFOON: 0548 52 80 24 E-MAIL: info@roosdomtijhuis.nl WEBSITE: www.roosdomtijhuis.nl		aanvrager Ing. Martijn Ebberink	
aanpak 22-02-2022		tek. nr. V-01e	
werk nr. 5624		teken. nr. 5624	