




Kavel 4  
Voorgevel




Kavel 4  
Linker zijgevel




Kavel 5  
Achtergevel

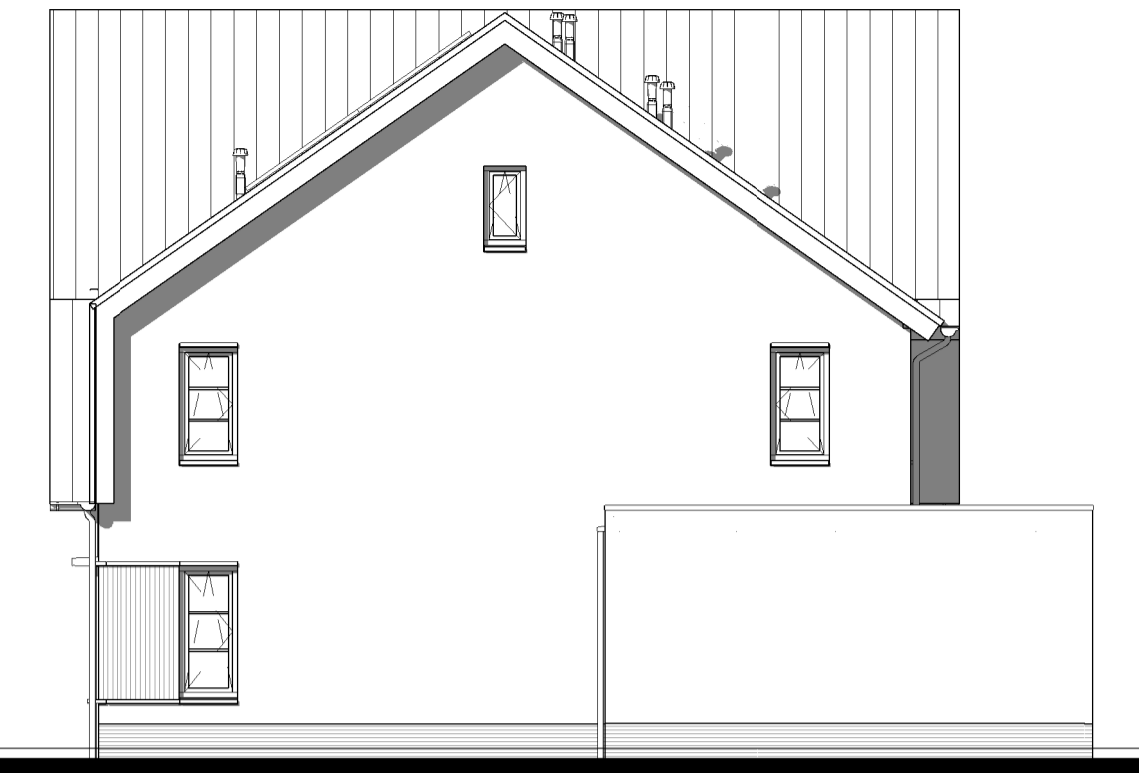


Kavel 5  
Rechter zijgevel

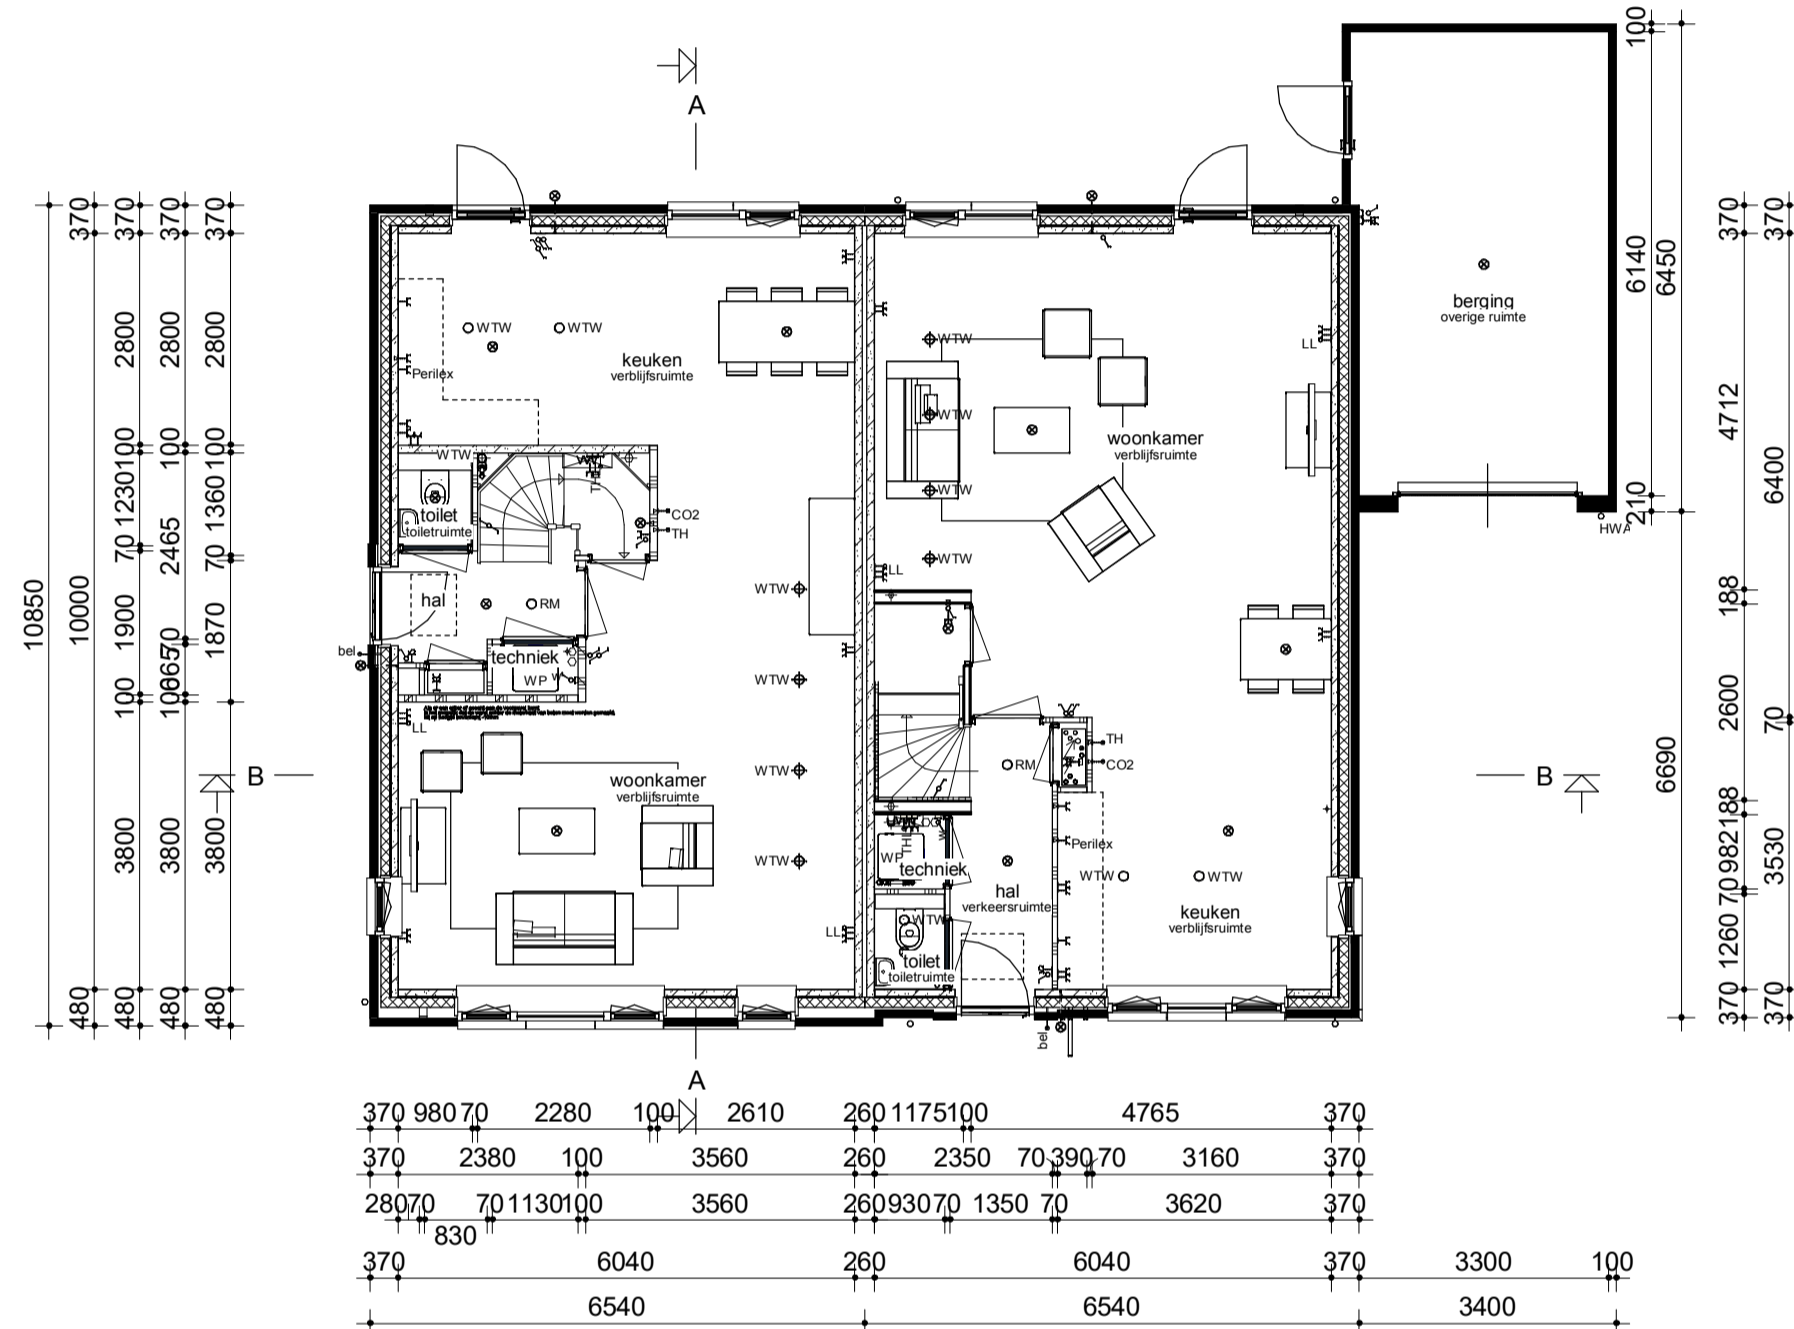


Begane grond

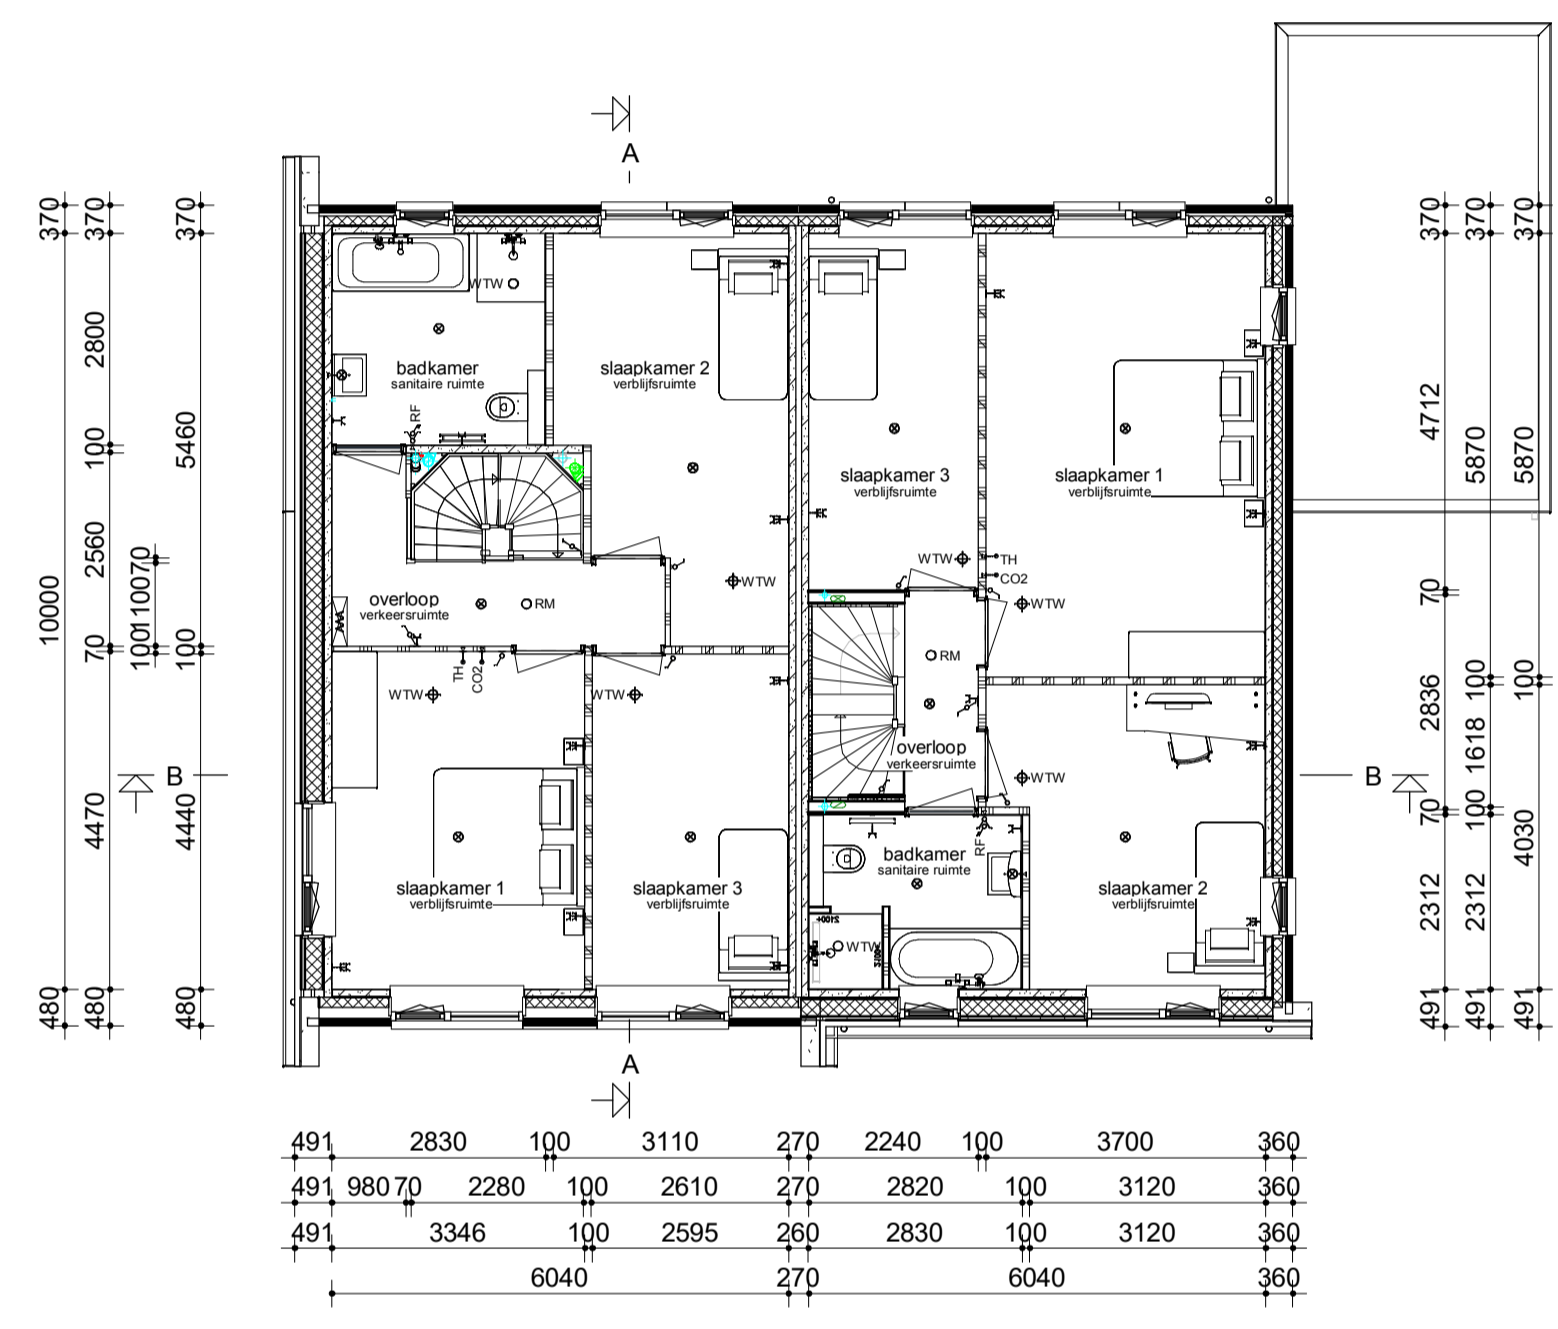


Verdieping

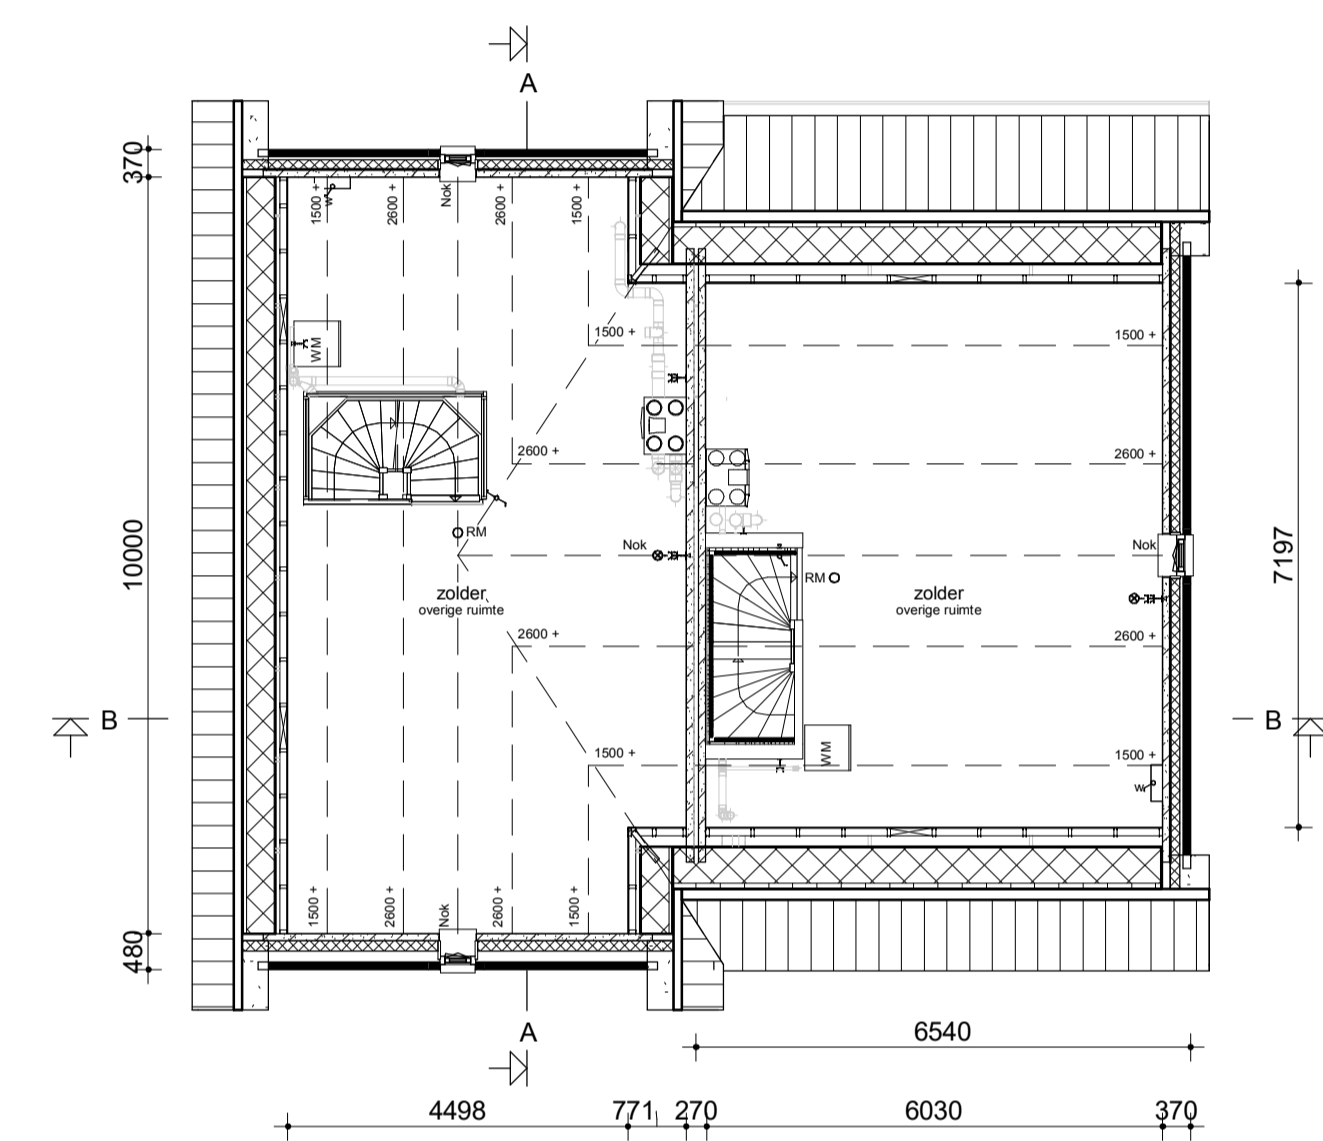

Zolder

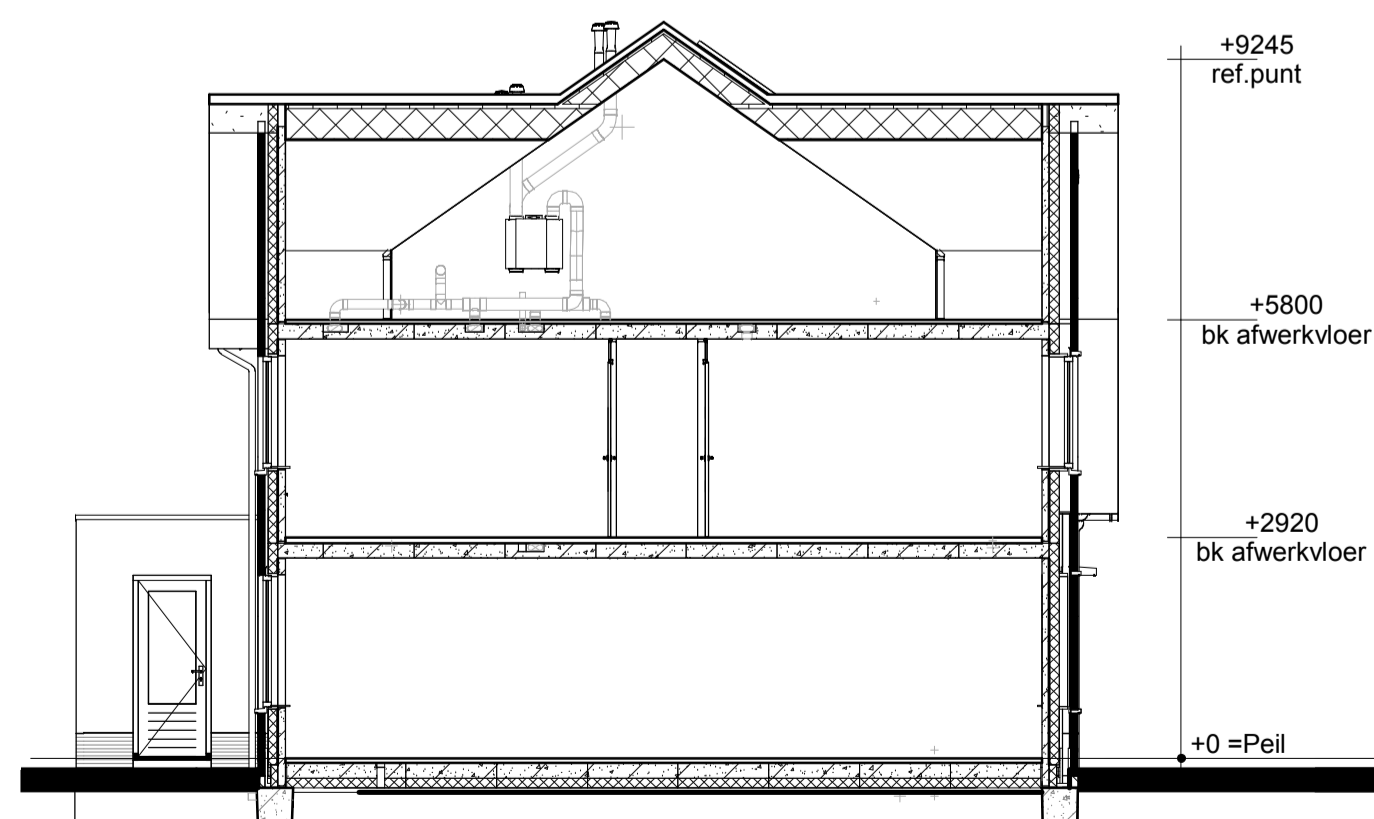


Doorsnede AA

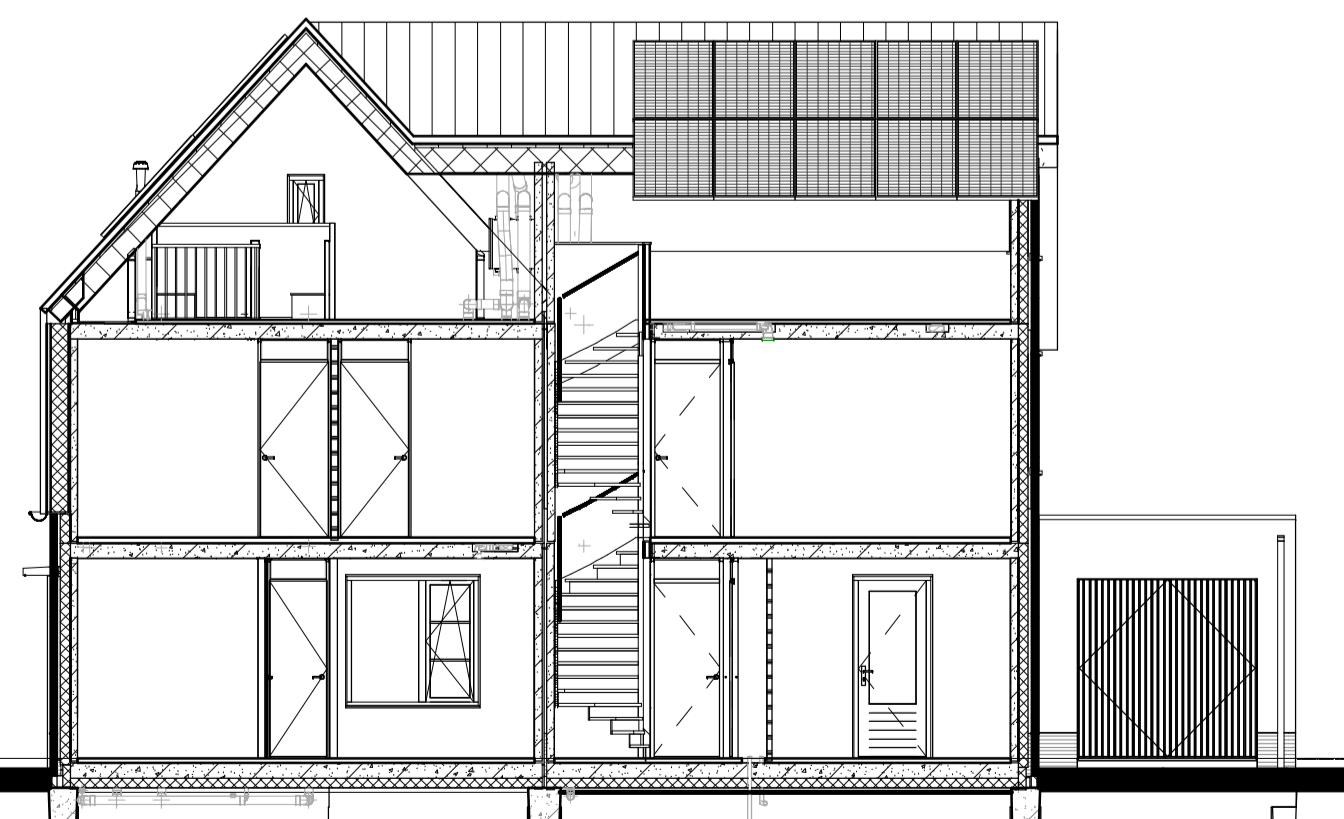

Doorsnede BB

Renvooi

- Metselwerk
- Isolatie
- Betonnen wand
- Lichte scheidingwand
- Dragend knieshot incl. afneembaar paneel tpv kruis
- Vloerverwarmingverdelers
- WTW box
- WP
- Omvormer t.b.v. PV-panelen
- Meterkast
- Kruipluik
- WM
- Radiator elektrisch
- Enkele schakelaar
- Dubbele schakelaar
- Wisselschakelaar
- Standen schakelaar t.b.v. ventilatiesysteem
- Enkele wandcontactdoos met randaarde
- Dubbele wandcontactdoos gearard (boven elkaar)
- Dubbele wandcontactdoos gearard (naast elkaar)
- Plafondlichtpunt
- Wandlichtpunt
- Rookmelder
- WTW WTW retourventiel
- WTW WTW inblaasventiel
- WTW WTW retourventiel wand
- TH Thermostaat
- THL Thermostaatleiding
- LL Loze leiding
- Bel Beldrukker
- CO2 CO2 bedieningspaneel
- CAI Aansluitpunt t.b.v. kabel
- Buitenkraan zonder afvoerput
- HWA Hemelwaterafvoer

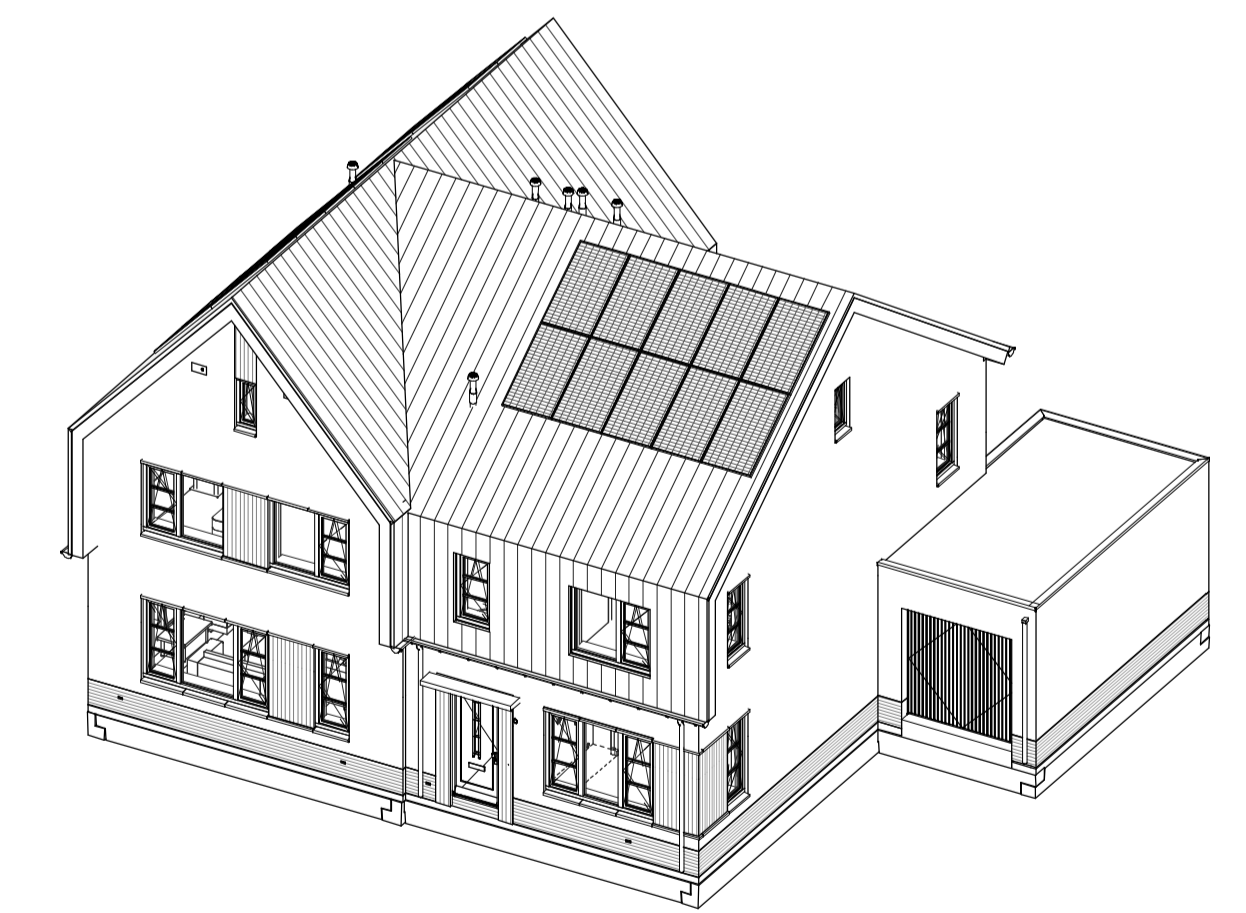

opmerkingen/ gecontroleerd:	Wij - Gec. - d.d. ...
Bouwconcept:	project: <b>6 woningen type "Albatros"</b> Aan de Pruiwendijk te Ridderkerk
<b>IDENTIS</b> DOOR ROOSDOM TIJHUIS	opdrachtgever: <b>Bouwbedrijf Roosdom Tijhuis B.V.</b>
<b>RoosdomTijhuis</b>	onderdeel: <b>Verkooptekening kavel 4-5</b>
Bouwbedrijf Roosdom Tijhuis bv Julianestraat 8 Postbus 227 7460 AE RUSSEN TELEFOON 0548 51 80 24 E-MAIL info@roosdomtijhuis.nl WEBSITE www.roosdomtijhuis.nl	architect: <b>M. Ebberink</b>
datum: 14-06-2022	tek. nr.: V-01a
schaal: 1:100	werk nr.: 5411