


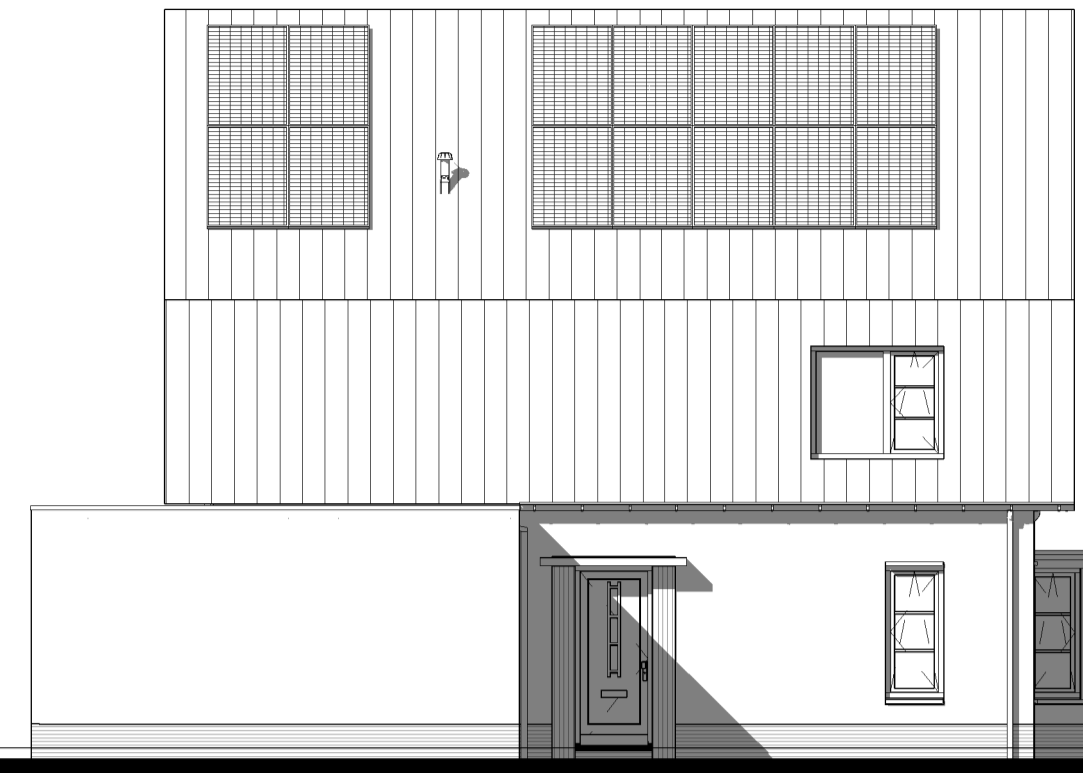

Kavel 6 Kavel 7

Voorgevel




Kavel 6

Linker zijgevel




Kavel 7 Kavel 6

Achtergevel

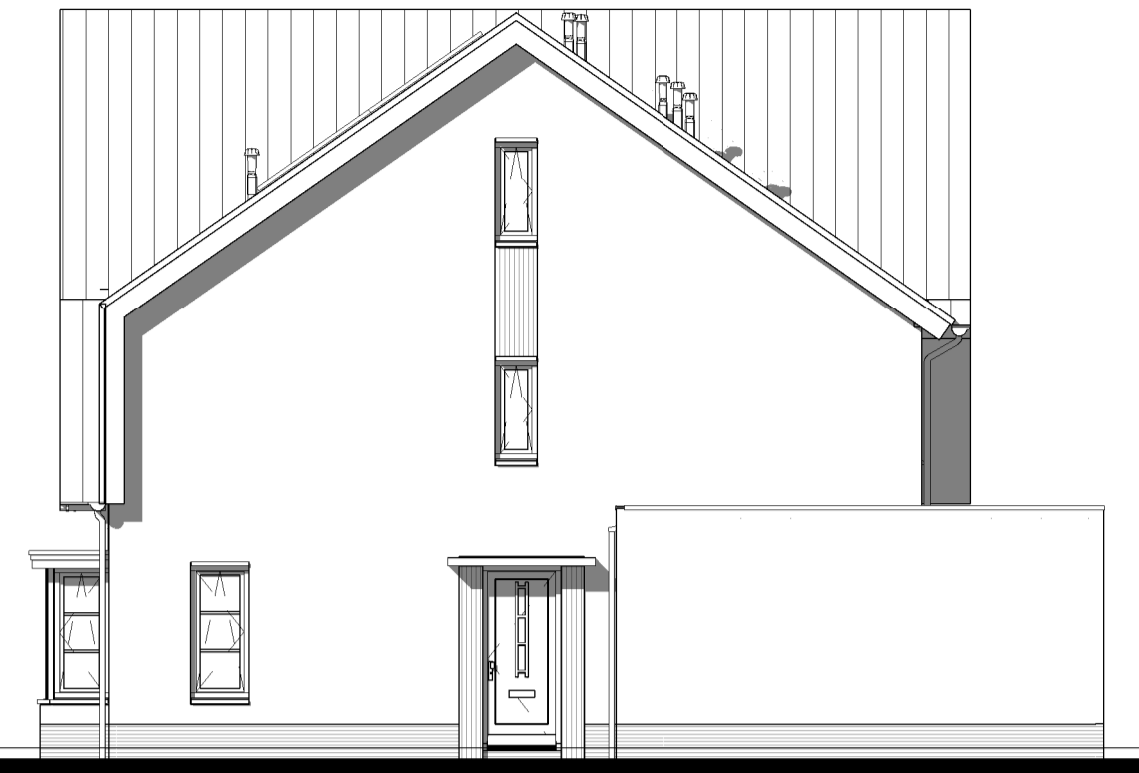


Kavel 7


Rechter zijgevel

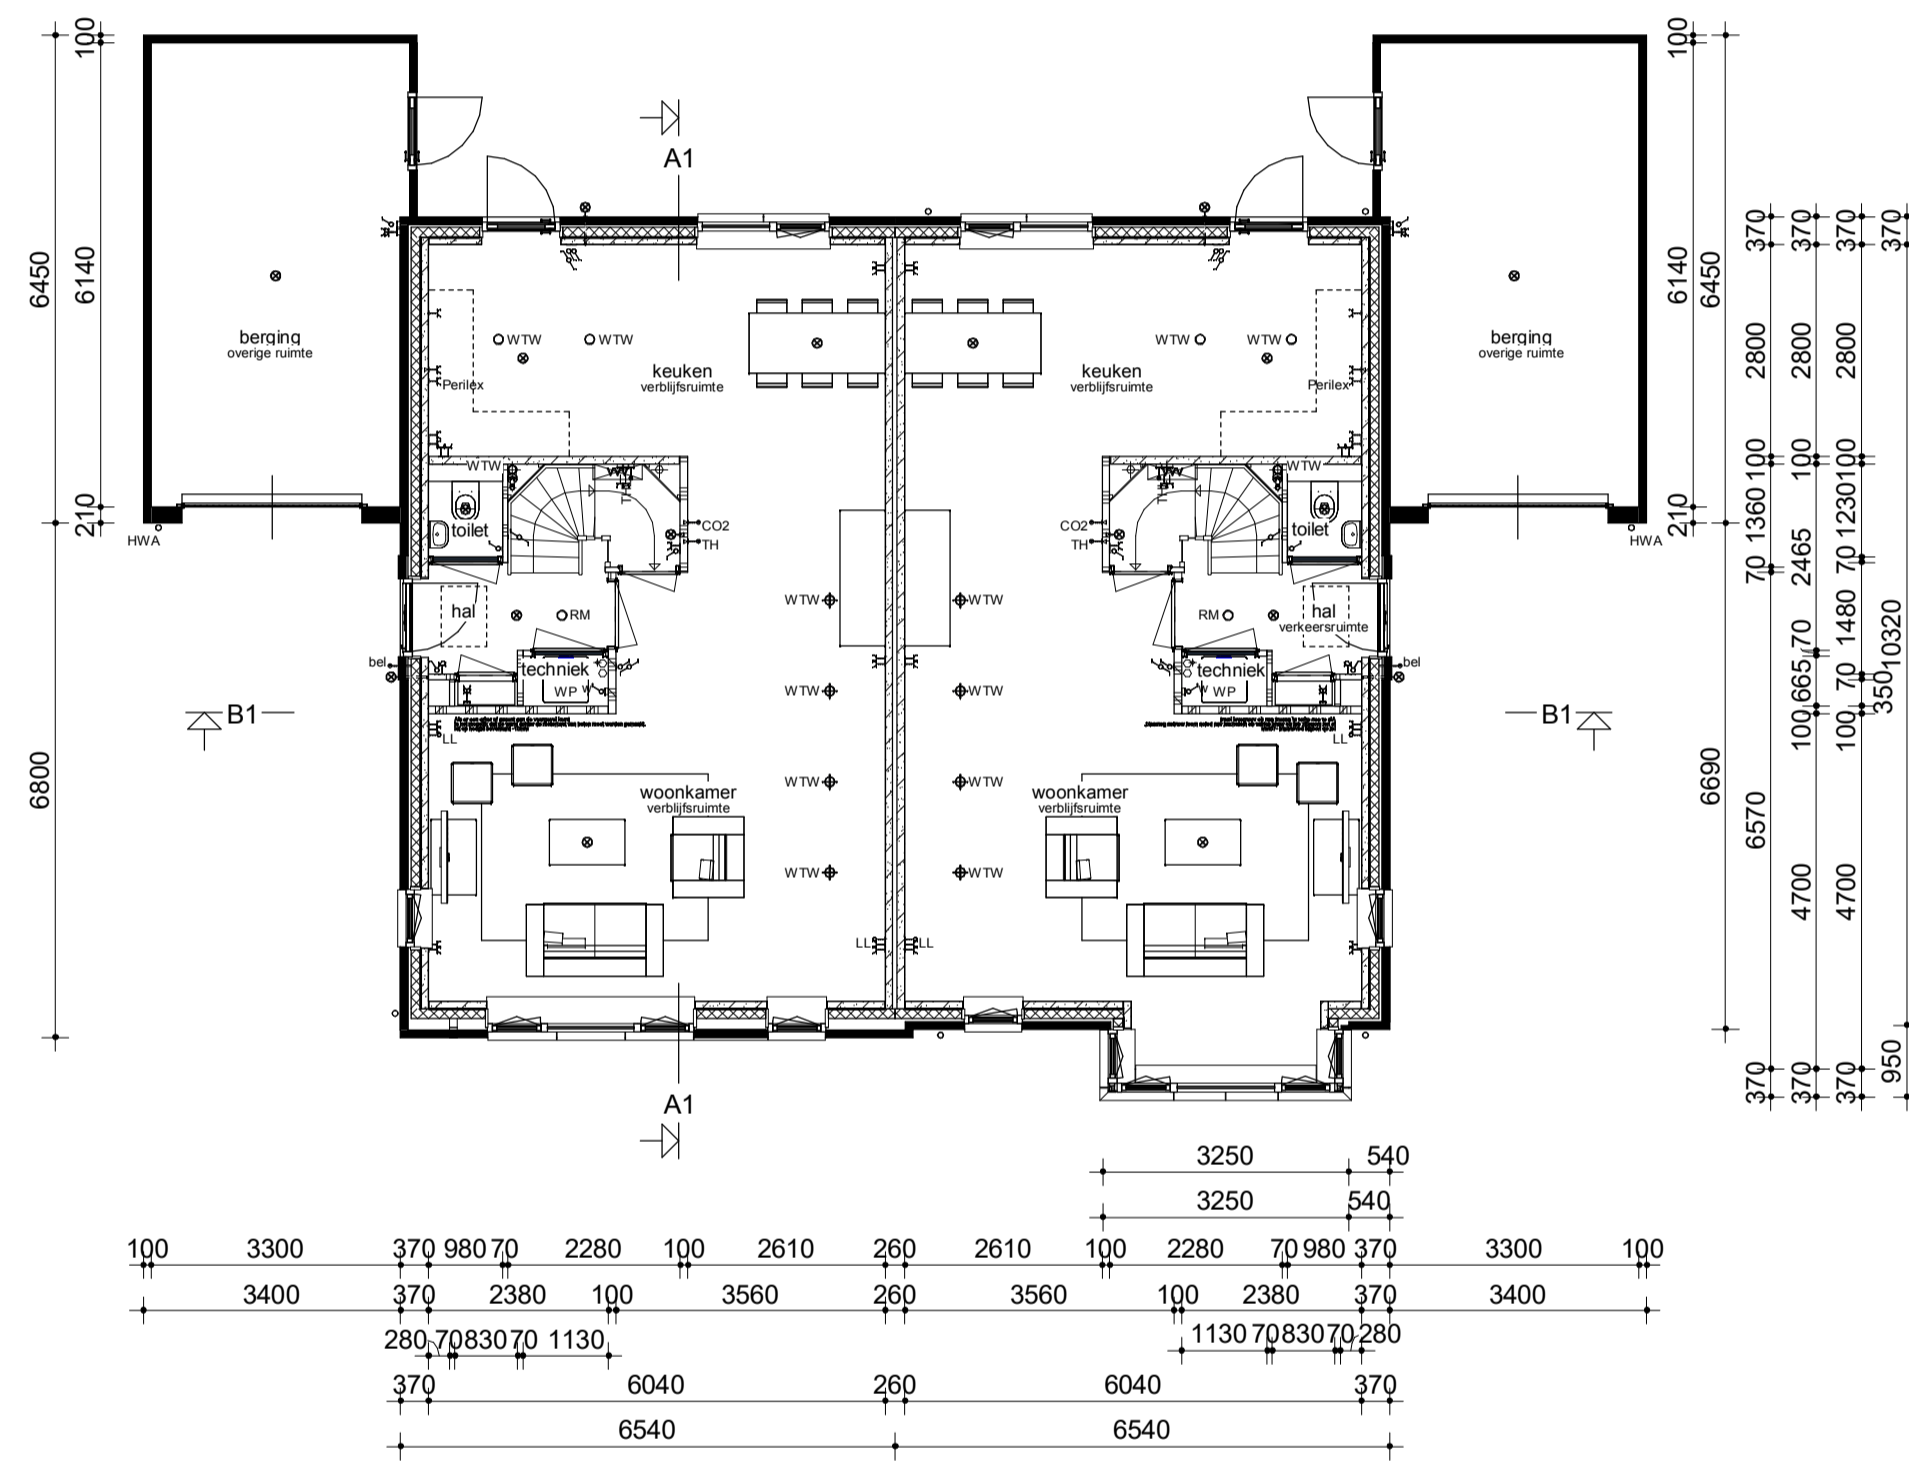


Begane grond

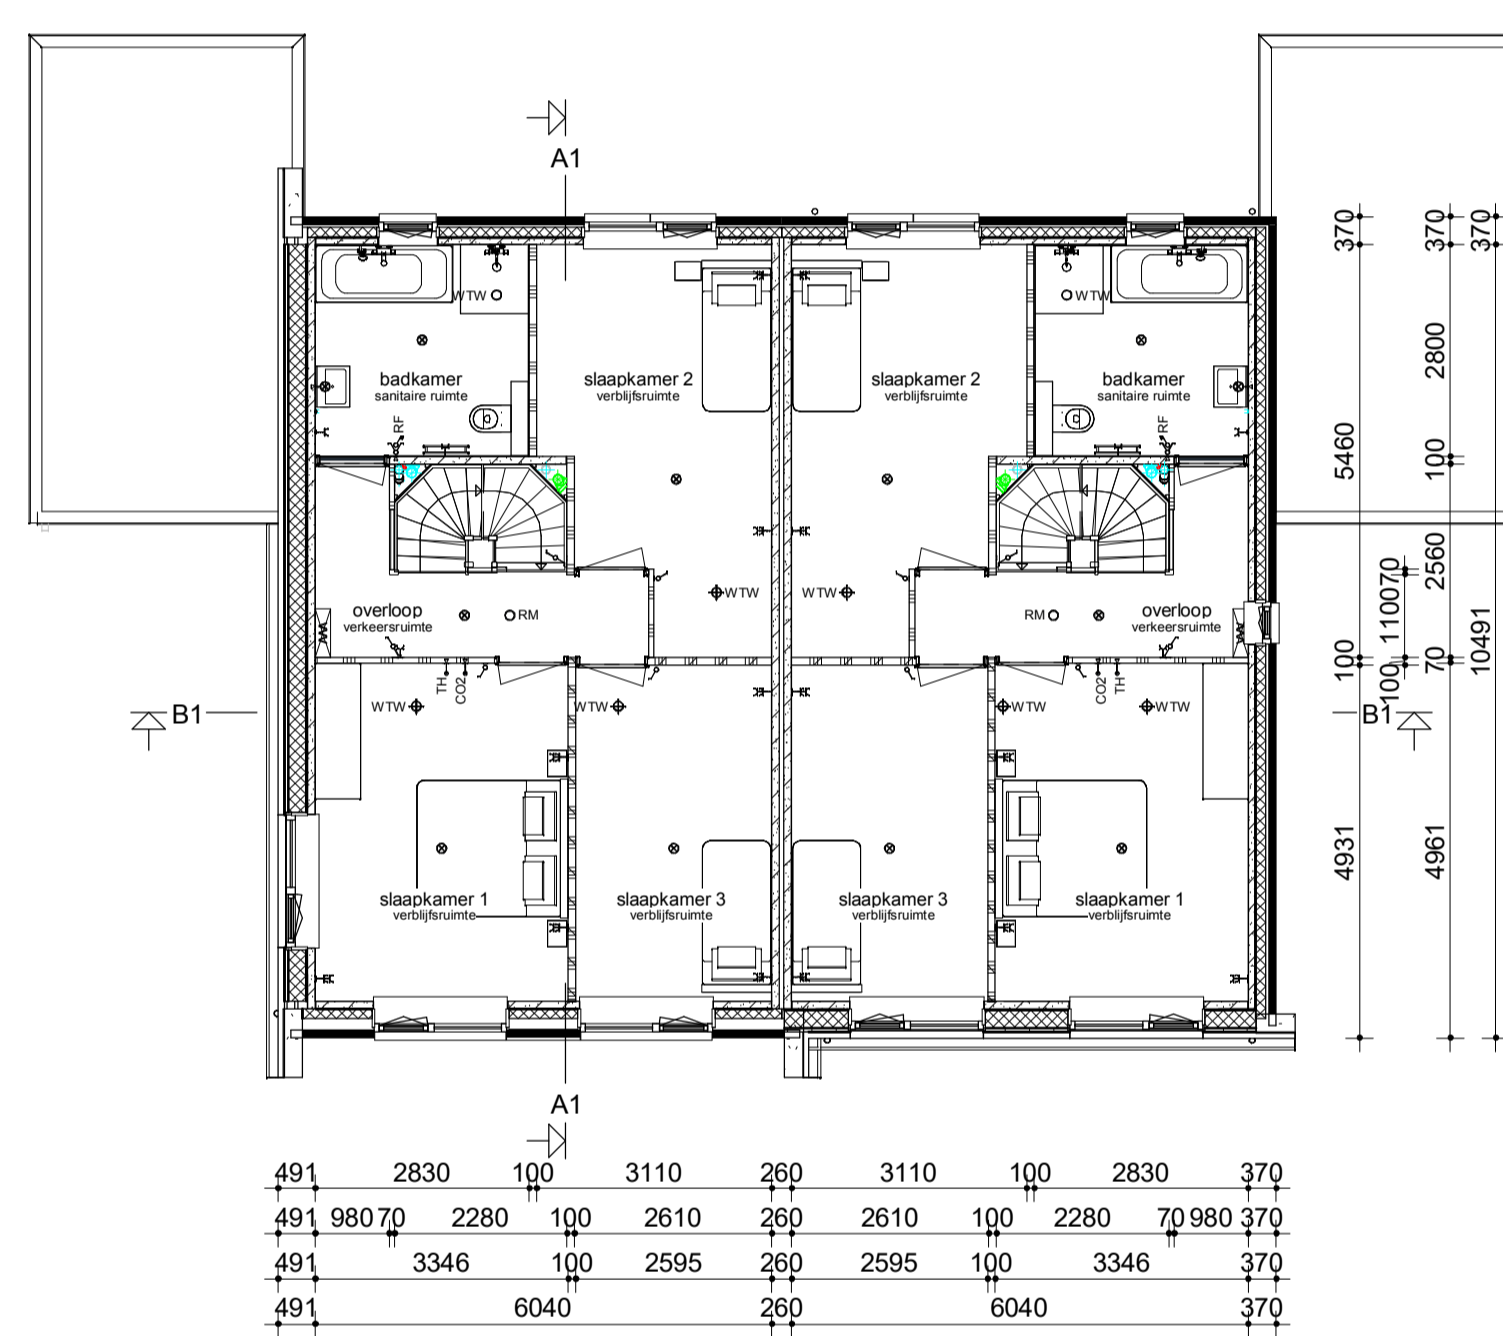


Verdieping

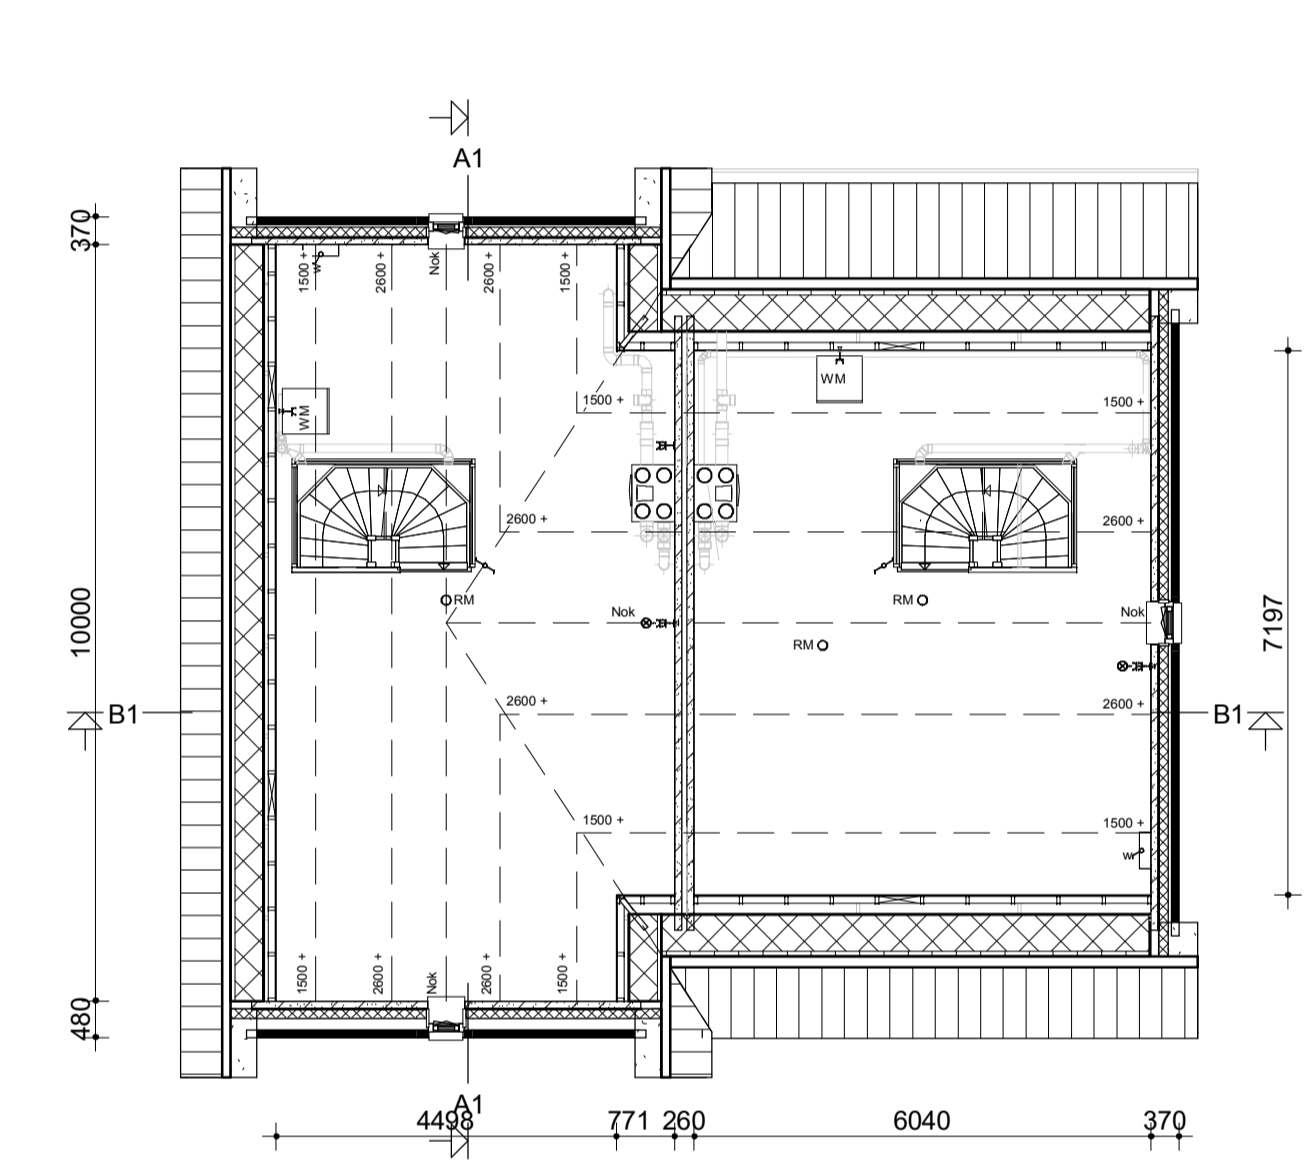

Zolder

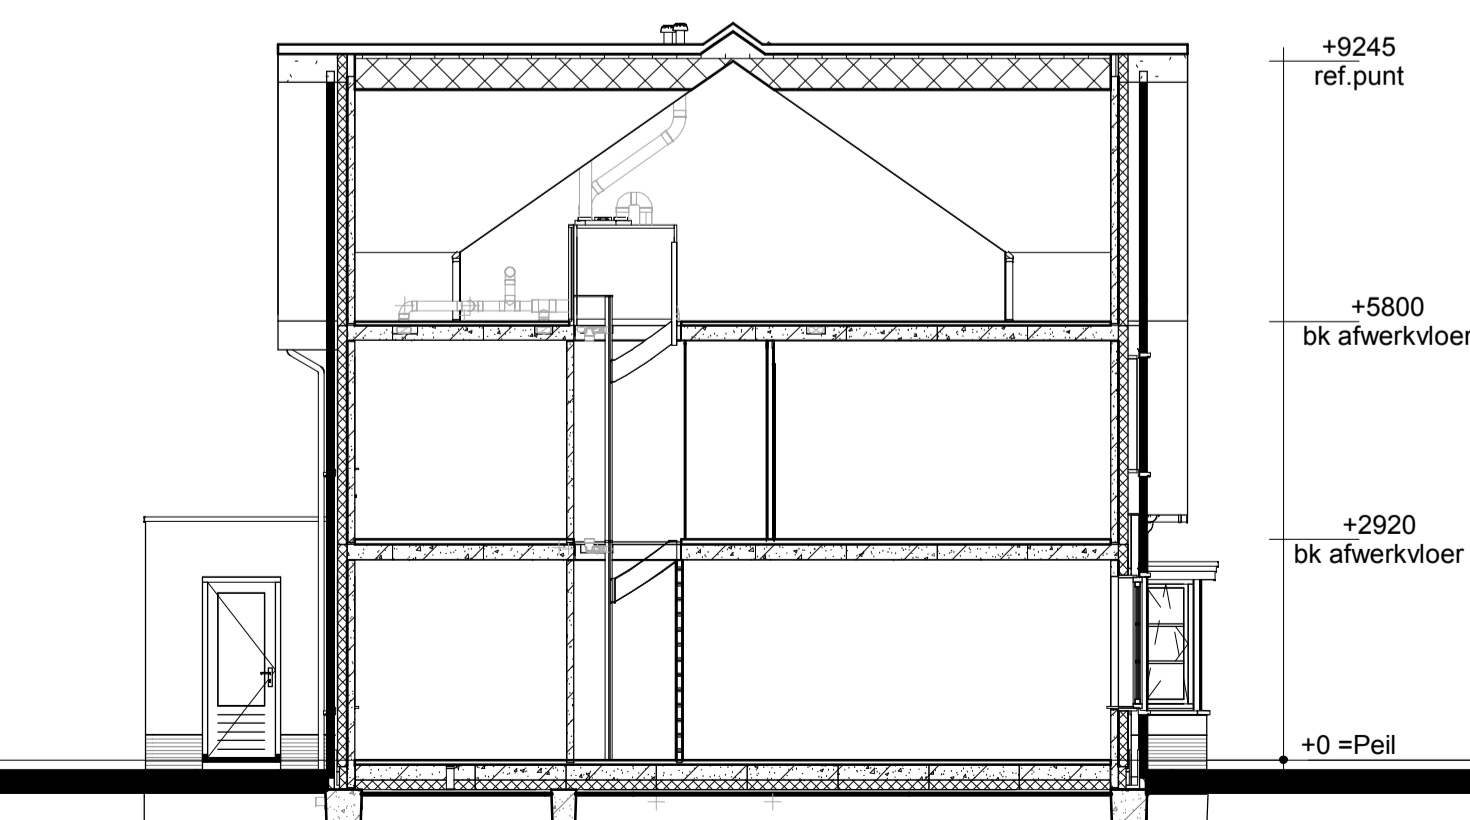


Doorsnede AA

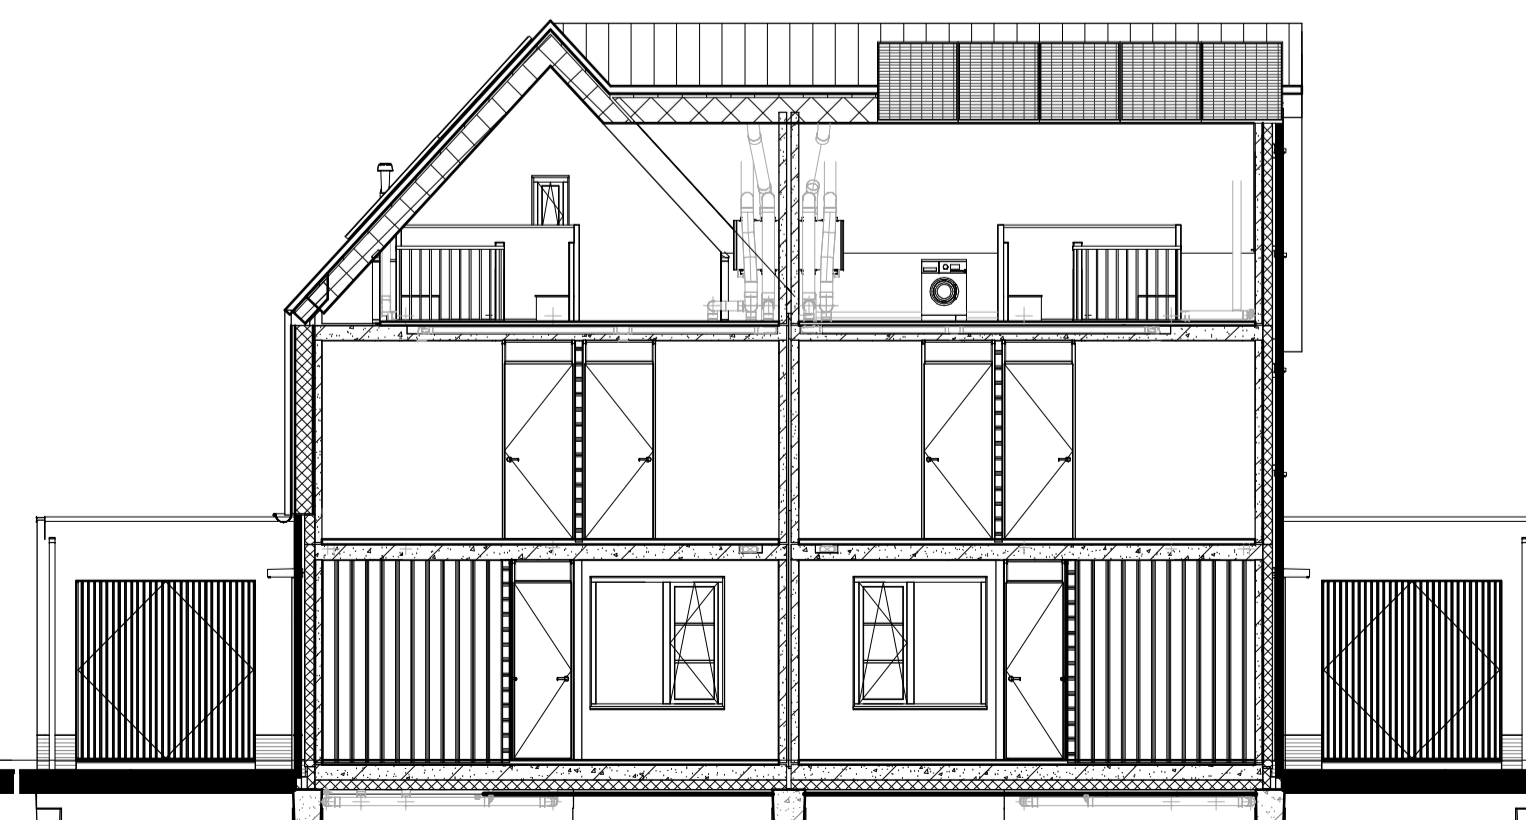

Doorsnede BB

Renvooi

- Metsewwerk
- Isolatie
- Betonnen wand
- Lichte scheidingwand
- Dragend knieschot incl. afneembaar paneel tpv kruis
- Vloerverwarmingverdelers
- WTW box
- Warmtepomp
- Omvormer t.b.v. PV-panelen
- Meterkast
- Kruipruik
- Opstelplaats wasmachine
- Radiator elektrisch
- Enkele schakelaar
- Dubbele schakelaar
- Wisselschakelaar
- Stansen schakelaar t.b.v. ventilatiesysteem
- Enkele wandcontactdoos met randaarde
- Dubbele wandcontactdoos geaard (boven elkaar)
- Dubbele wandcontactdoos geaard (naast elkaar)
- Plafondlichtpunt
- Wandlichtpunt
- Rookmelder
- WTW WTW retourventiel
- WTW WTW inblaasventiel
- WTW WTW retourventiel wand
- TH Thermostaat
- THL Thermostaatleiding
- LL Loze leiding
- Bel Beldrukker
- CO2 CO2 bedieningspaneel
- CAI Aansluitpunt t.b.v. kabel
- Buitenkraan zonder afvoerput
- HWA Hemelwaterafvoer

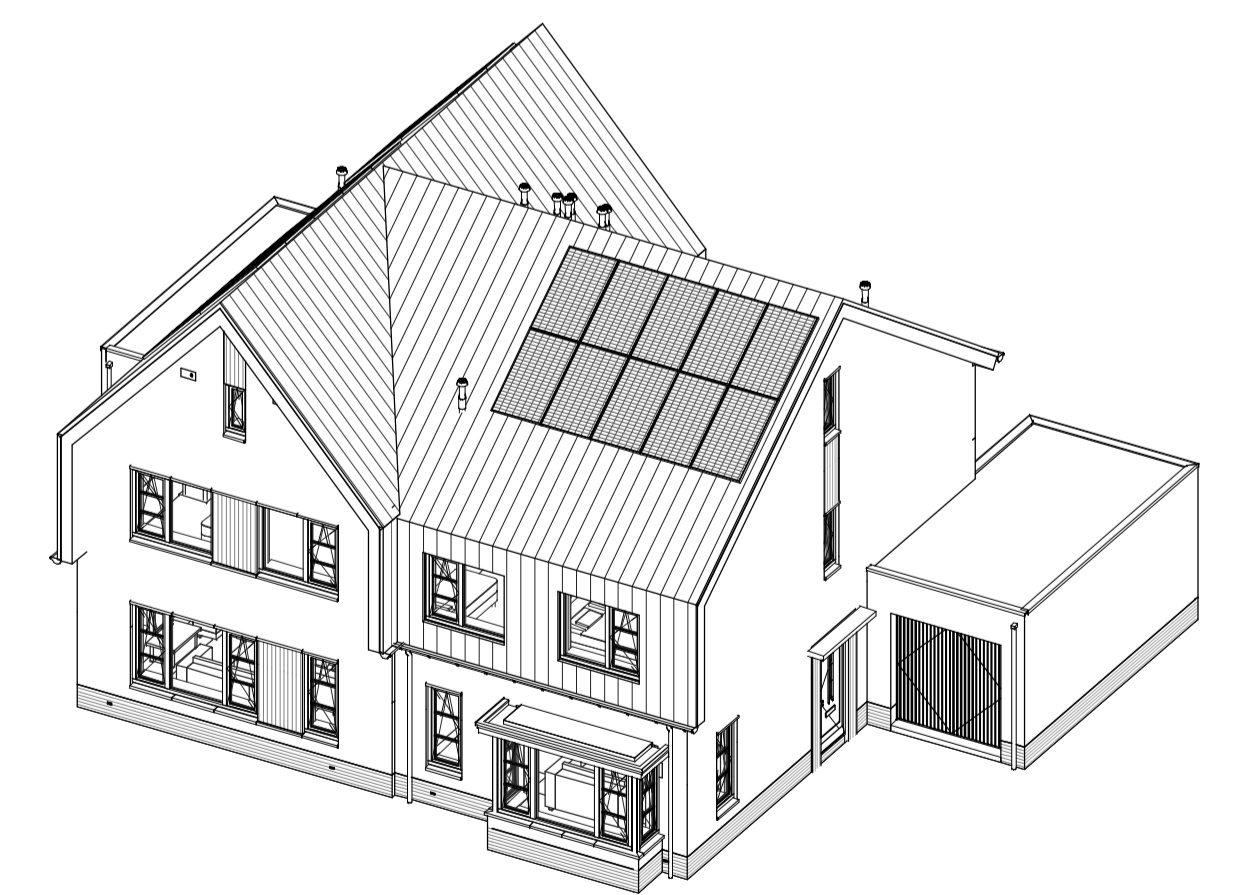

opmerkingen/ gecontroleerd:	Wij - Gec. - d.d. Omschrijving wijzigingen:
Bouwconcept:	project: <b>6 woningen type "Albatros"</b> <b>Aan de Pruiwendijk te Ridderkerk</b>
<b>IDENTIS</b> DOOR ROOSDOM TIJHUIS	opdrachtgever: <b>Bouwbedrijf Roosdom Tijhuis B.V.</b>
<b>RoosdomTijhuis</b>	onderdeel: <b>Verkooptekening kavel 6-7</b>
Bouwbedrijf Roosdom Tijhuis bv Julienstraat 8 Postbus 227 7460 AE RUSSEN TELEFOON 0548 51 80 24 E-MAIL info@roosdomtijhuis.nl WEBSITE www.roosdomtijhuis.nl	architect: <b>M. Ebberink</b>
datum: 14-06-2022	tek. nr.: V-01b
schaal: 1:100	werk nr.: 5411