
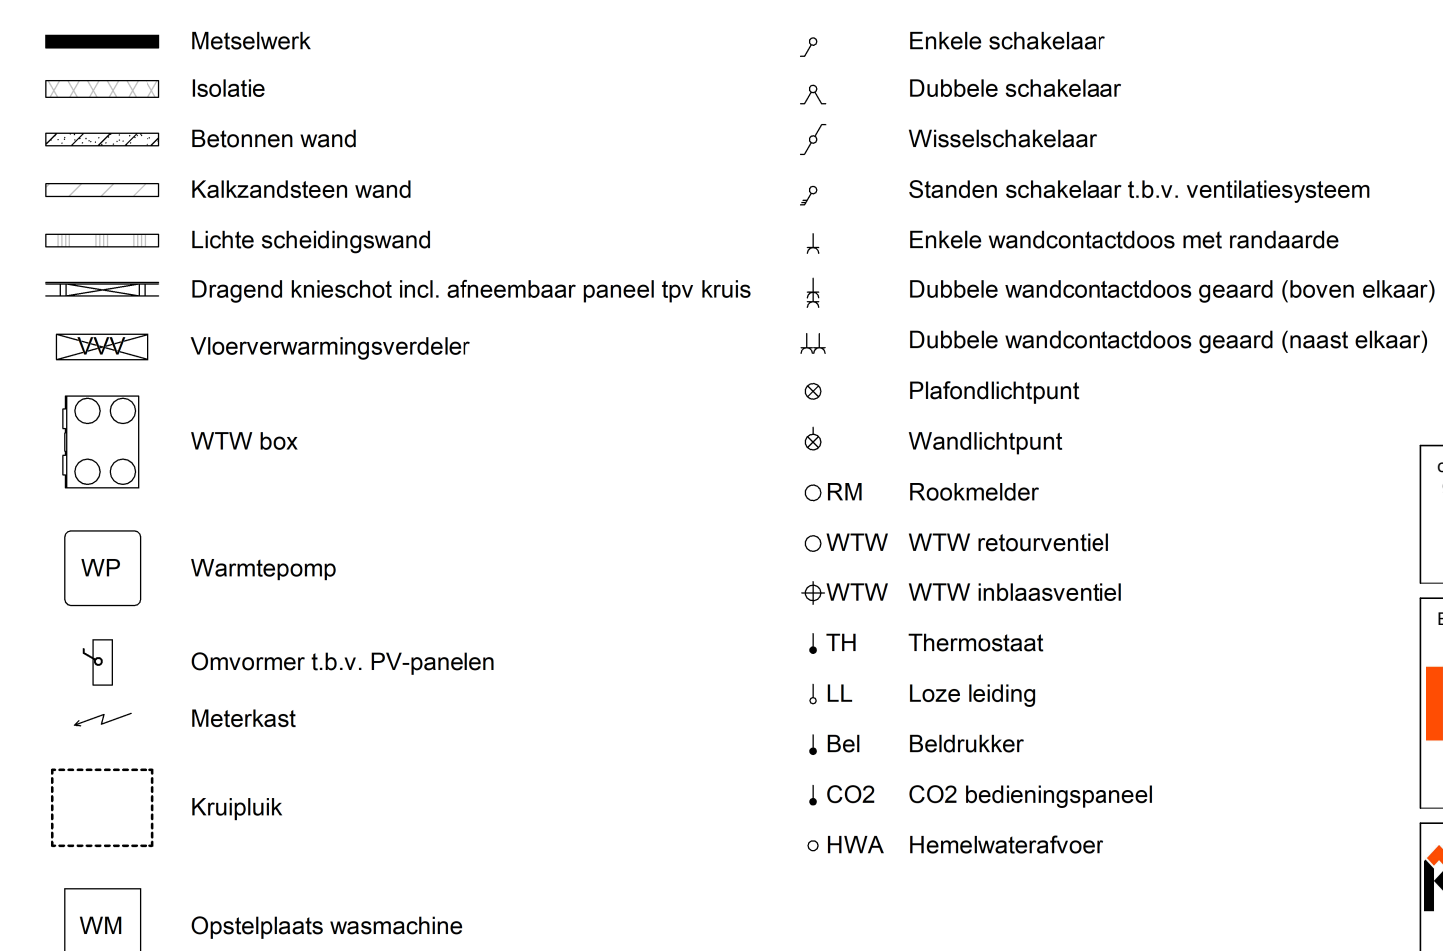


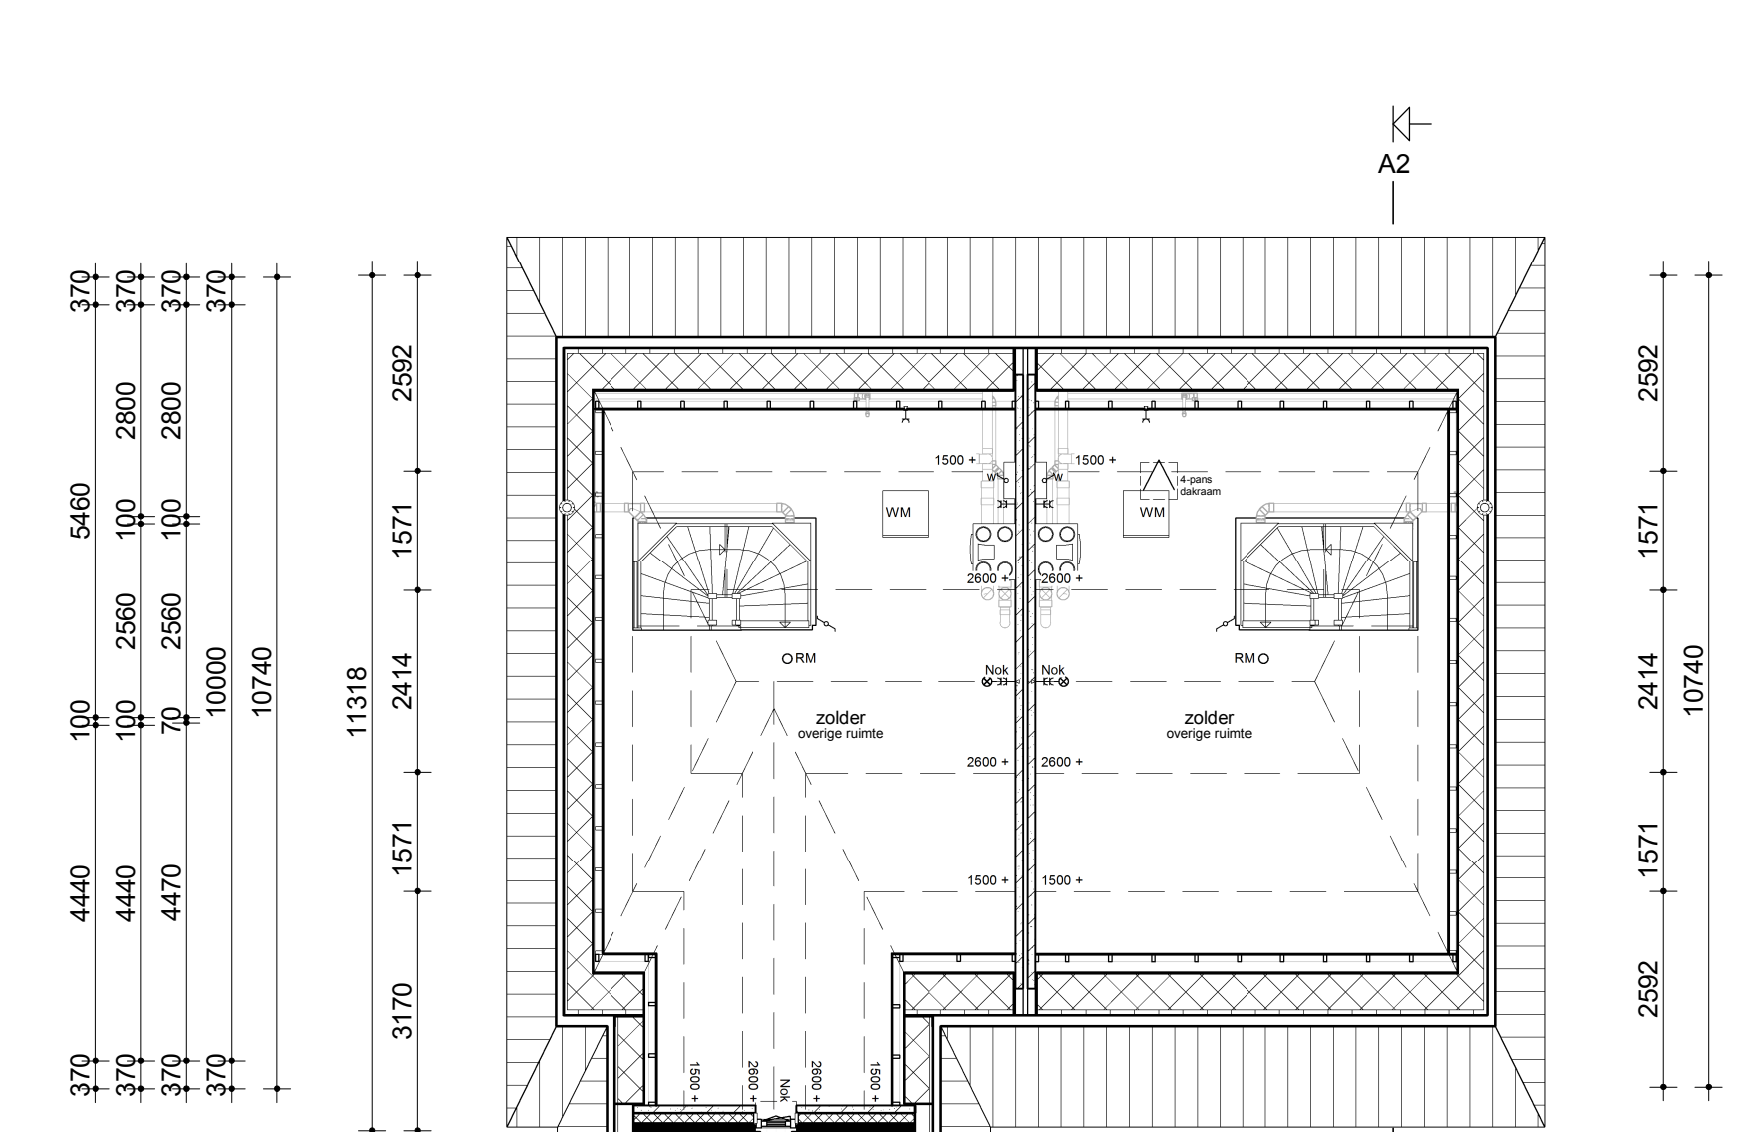

opmerkingen/ gecommenteerd	Weg: Gef.: d.d.: Omschrijving wijzigingen:			
HVe				
Bouwconcept:	project: 4 woningen			
 DOOR ROOSDOM TIJHUIS	In het plan "Elzenbos" te Brummen			
	opdrachtgever: Roosdom Tijhuis			
	onderdeel: Verkooptekening kavel 01-02			
	architect: M. Ebberink	schaal: 1:100		
Bouwbedrijf Roosdom Tijhuis bv Justestraat 6 Postbus 237 7480 AE, RUSSSEN TELEFOON (0548) 51 80 24 E-MAIL info@roosdomtijhuis.nl WEBSITE www.roosdomtijhuis.nl	datum: 22-07-2022	tek. nr.: V-01a		
	printeen: 22-7-2022 12:53:30	werk nr.: 5991		