








Voorgevel

Rechter zijgevel

Achtergevel

Linker zijgevel

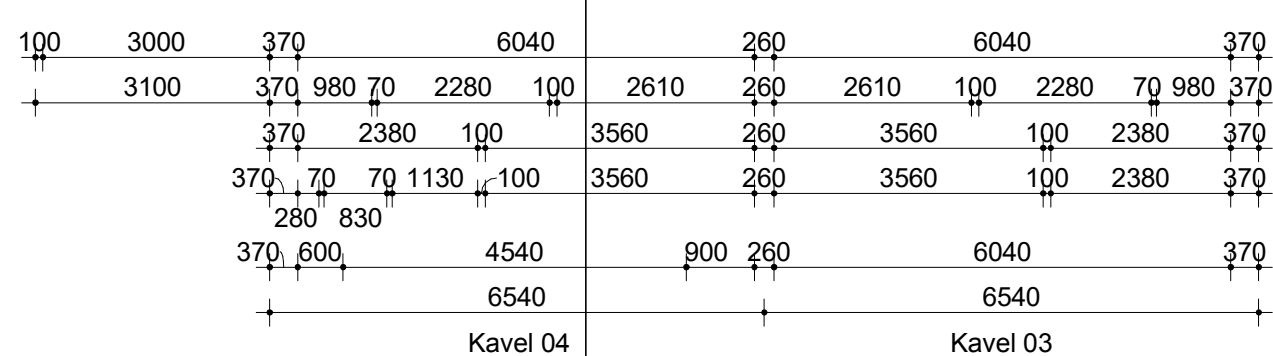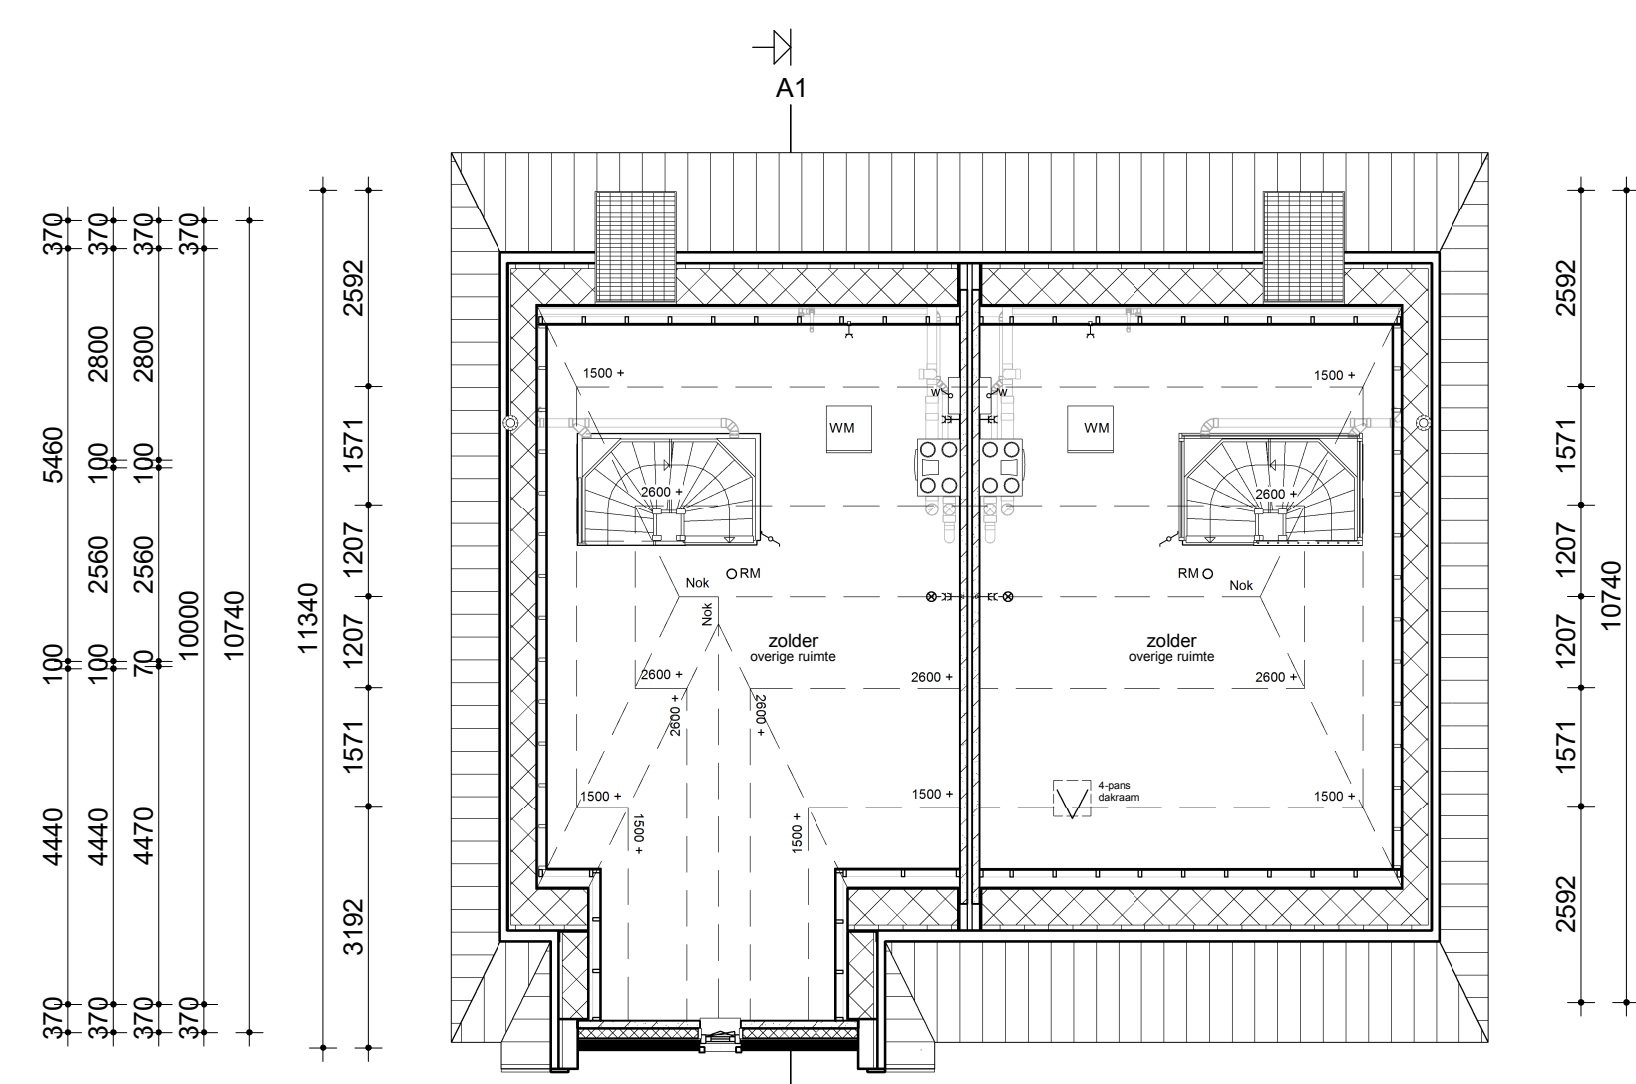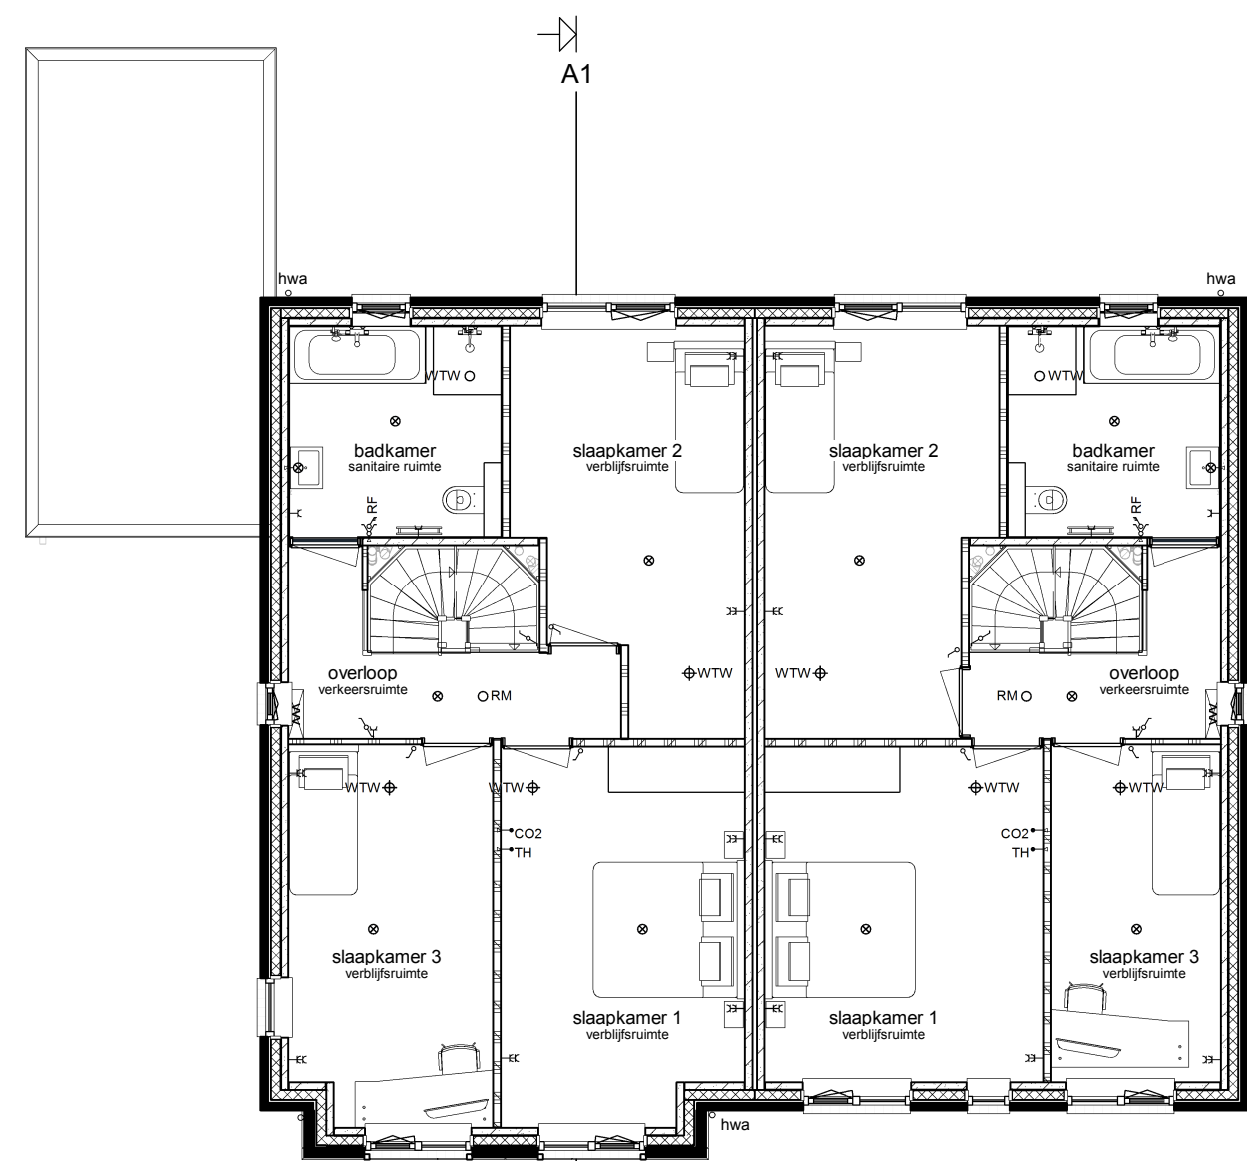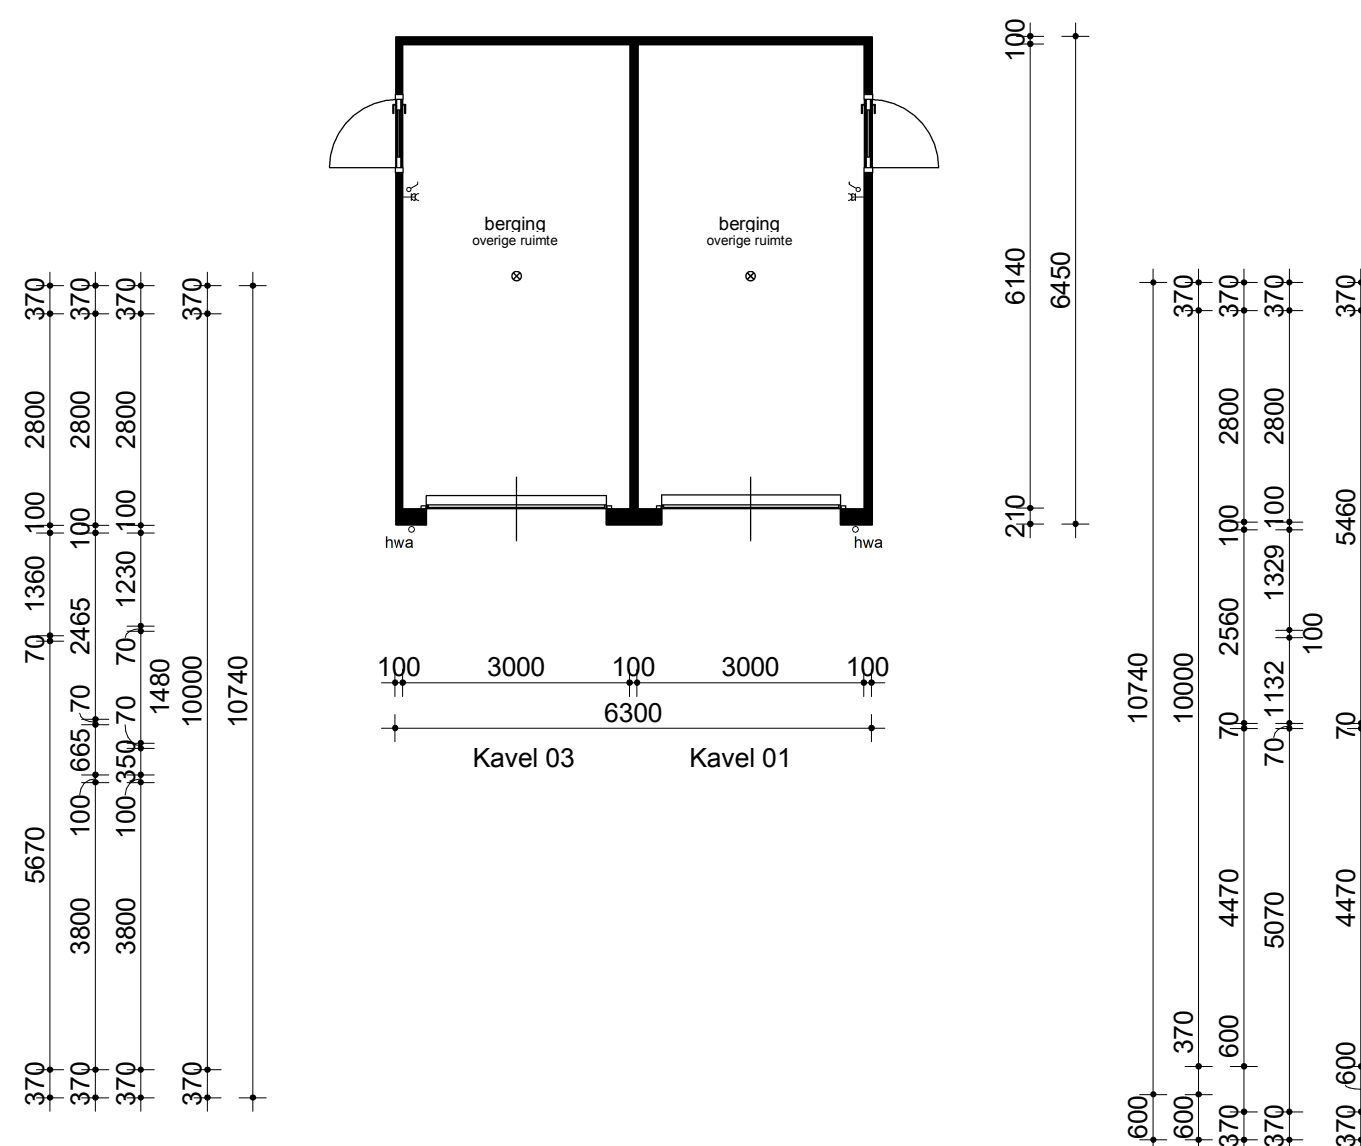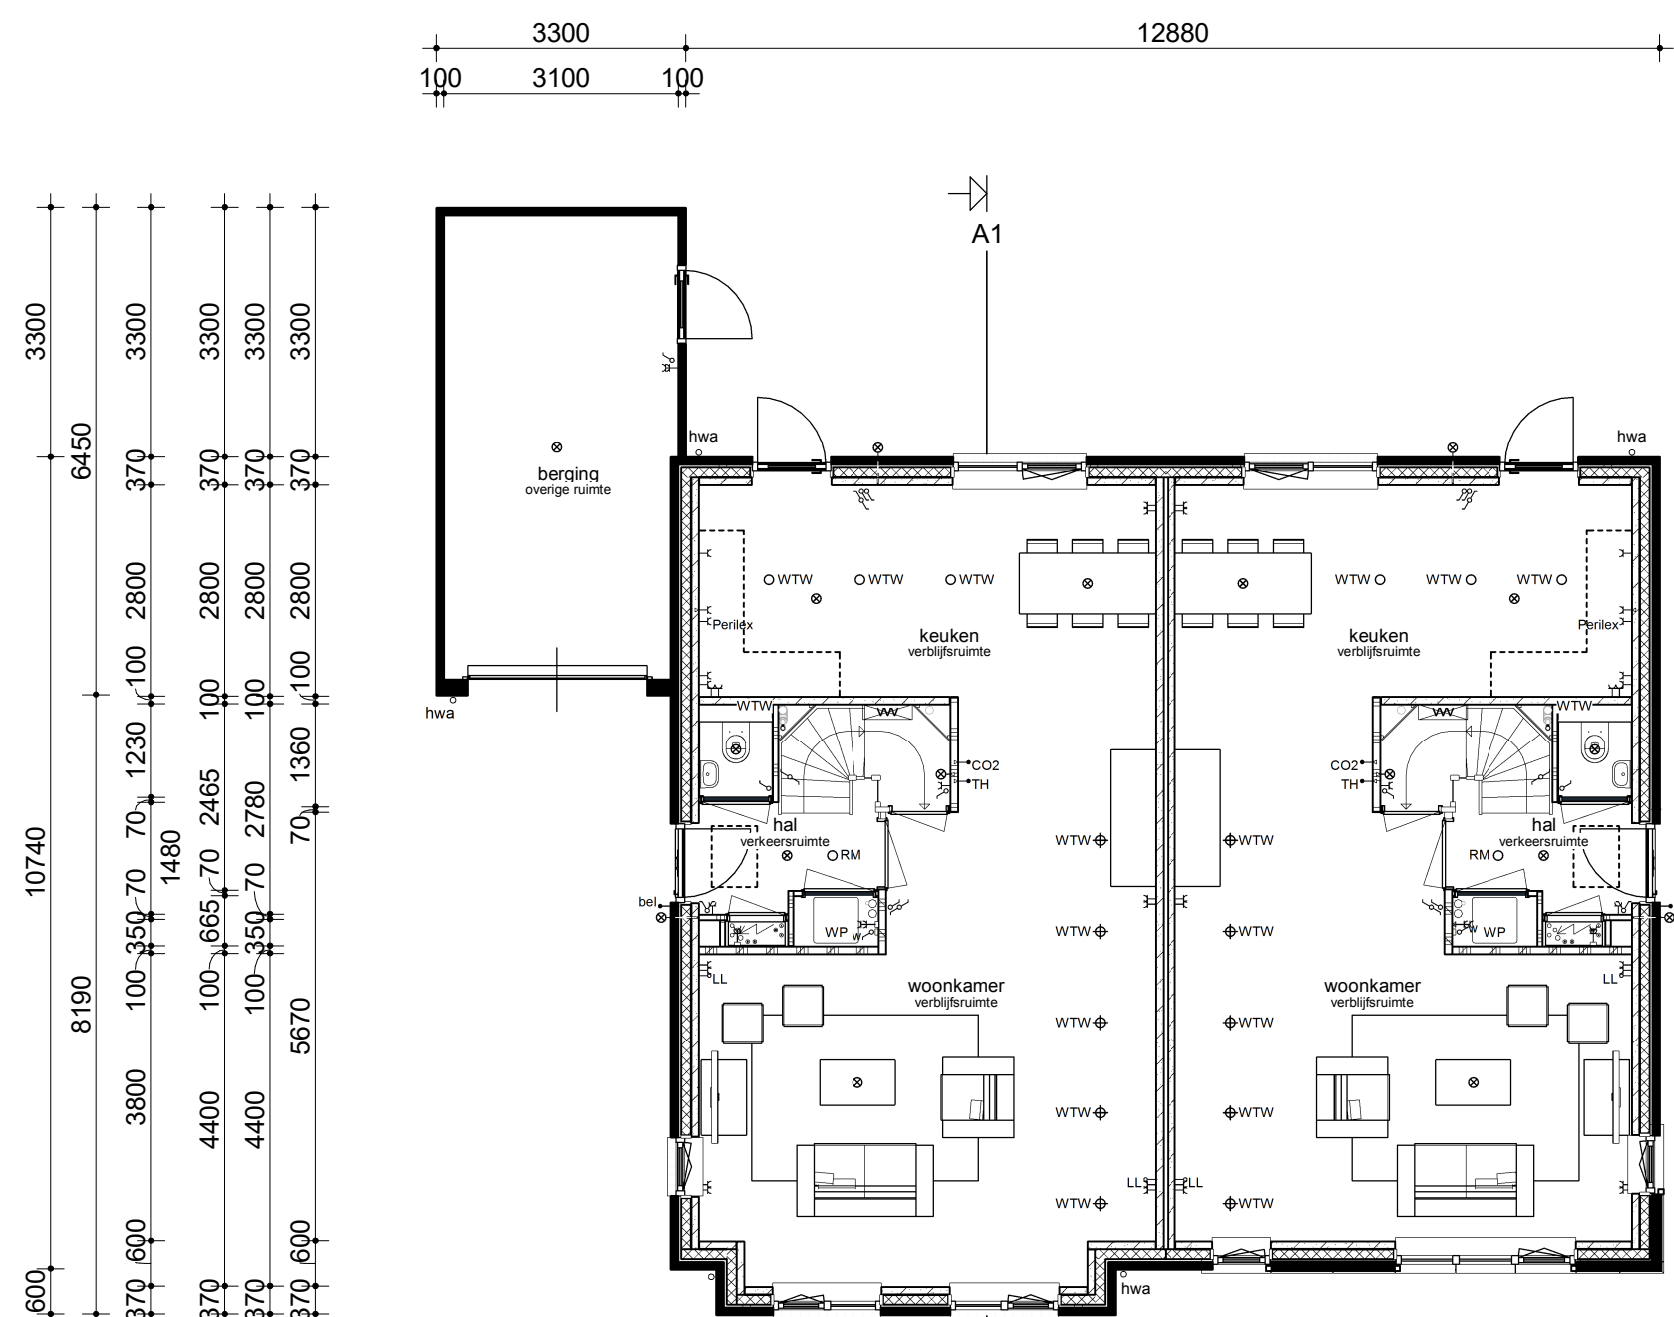


Begane grond


Verdieping

Renvooi verkooptekening

- Metselwerk
- Isolatie
- Betonnen wand
- Kalkzandsteen wand
- Lichte scheidingwand
- Dragend knieschot incl. afneembaar paneel tpv kruis
- Vloerverwarmingsverdeler
- WTW box
- Warmtepomp
- Omvormer t.b.v. PV-panelen
- Meterkast
- Kruipruimte
- Opstelplaats wasmachine
- Enkele schakelaar
- Dubbele schakelaar
- Wisselschakelaar
- Standen schakelaar t.b.v. ventilatiesysteem
- Enkele wandcontactdoos met randaarde
- Dubbele wandcontactdoos geaard (boven elkaar)
- Dubbele wandcontactdoos geaard (naast elkaar)
- Plafondlichtpunt
- Wandlichtpunt
- Rookmelder
- WTW retourventiel
- WTW inblaasventiel
- Thermostaat
- Loze leiding
- Beldrukker
- CO2 bedieningspaneel
- HWA Hemelwaterafvoer

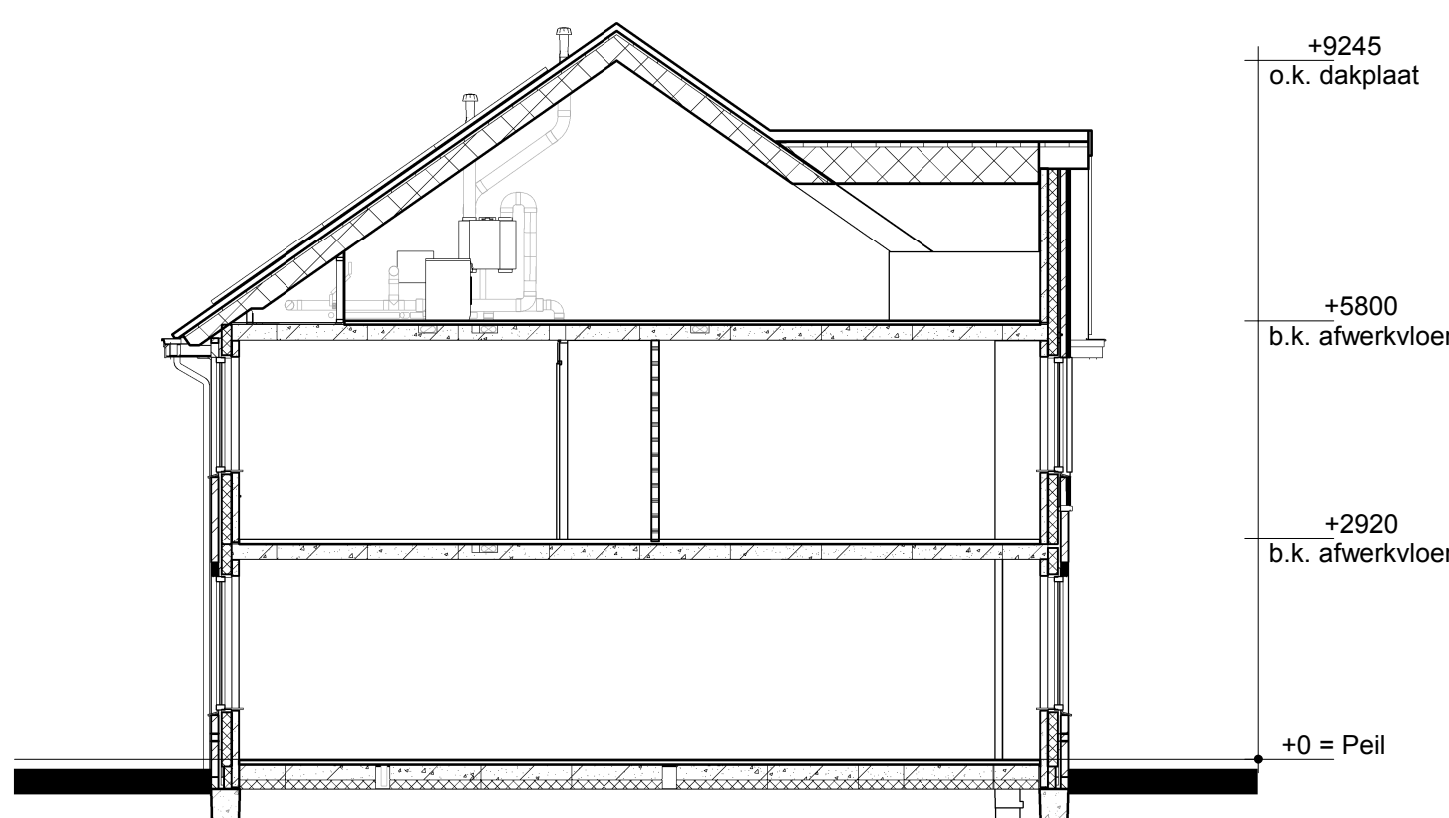

Doorsnede A1-A1

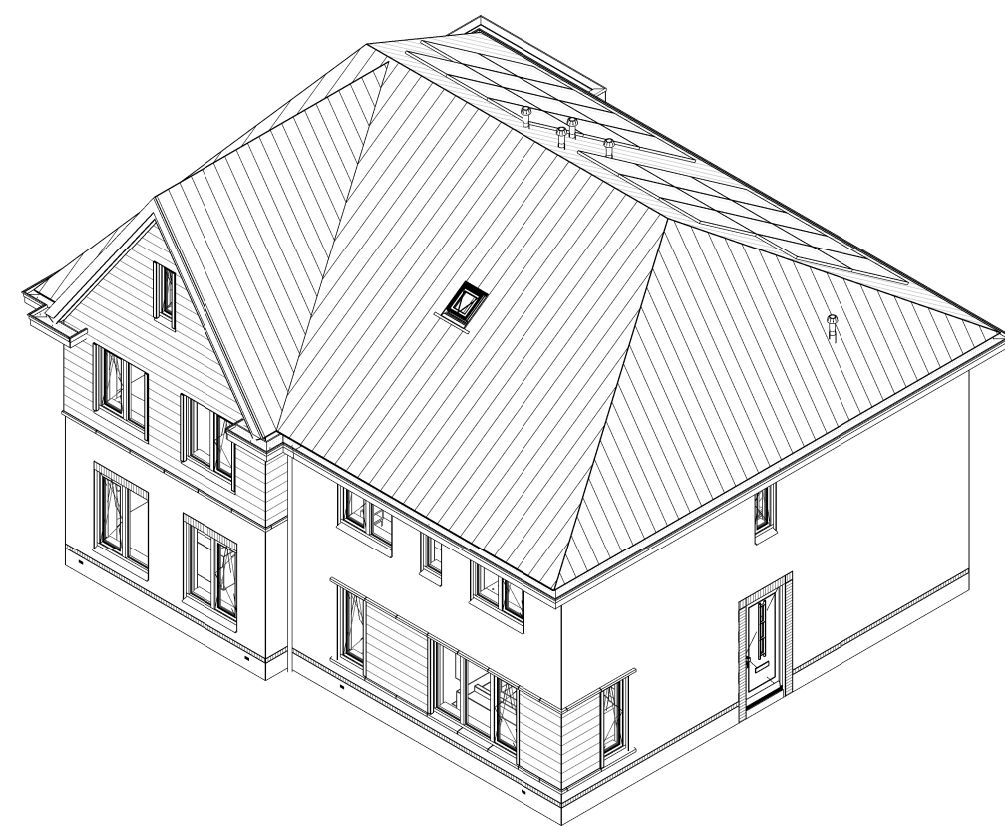

opmerkingen/ gecontroleerd:		Wijz. : Gef. : d.d. : Omschrijving wijzigingen:	
Hve			
Bouwconcept:		project:	
IDENTIS DOOR ROOSDOM TIJHUIS		4 woningen In het plan "Elzenbos" te Brummen	
		opdrachtgever:	
		Roosdom Tijhuis	
		onderdeel:	
		Verkooptekening kavel 04-03	
architect:		schaal:	
M. Ebberink		1:100	
datum:		tek. nr.:	
22-07-2022		V-01b	
prestatie:		werk nr.:	
22-07-2022 12:52:38		5991	