




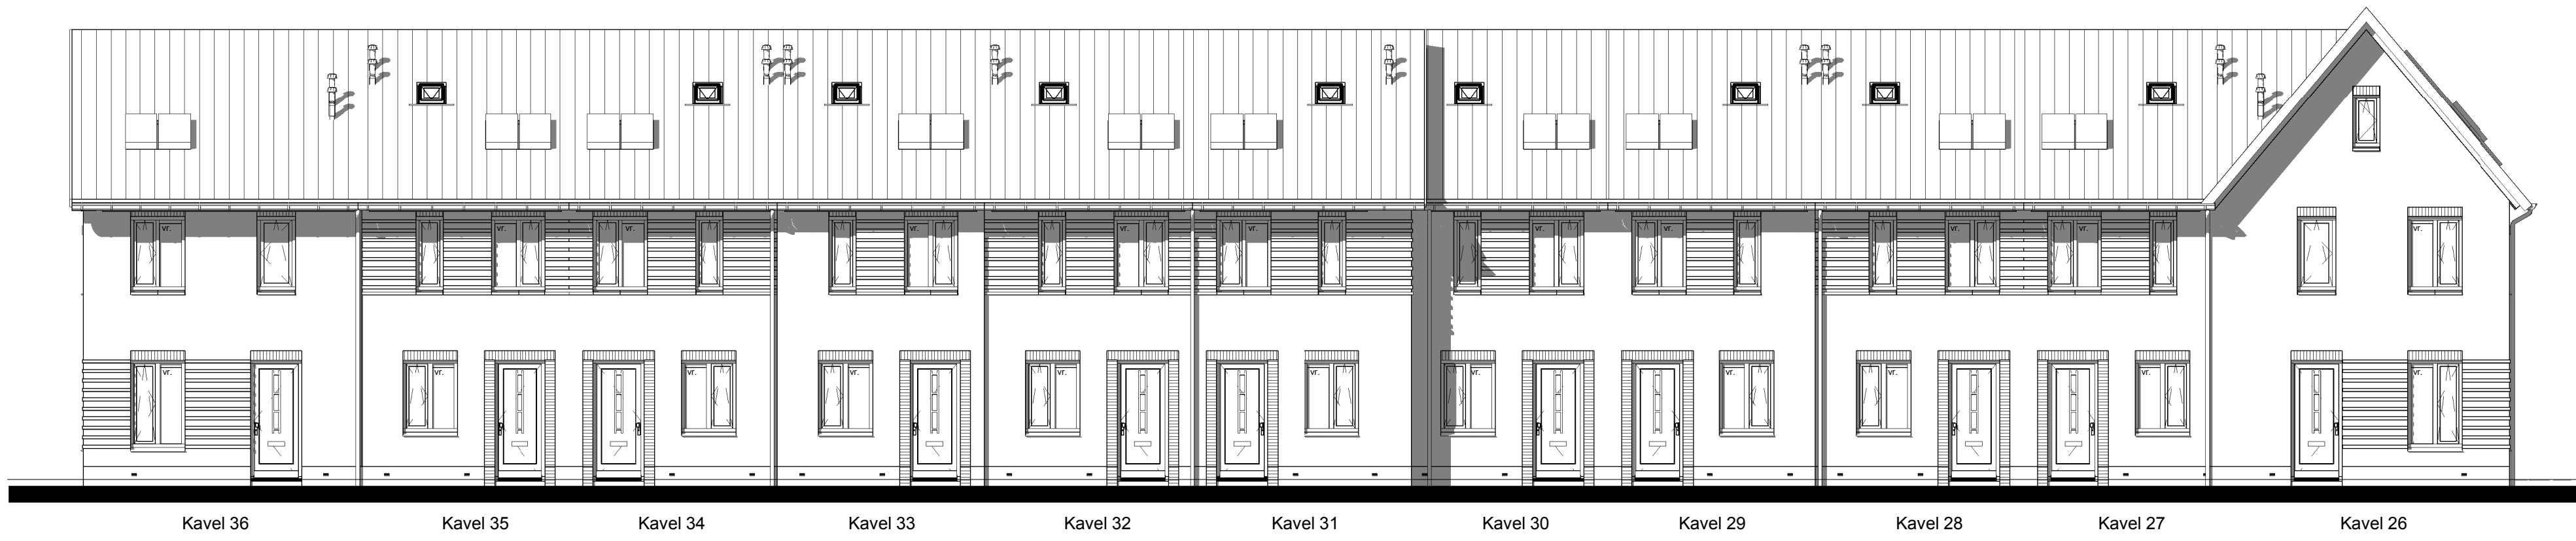


Voorgevel

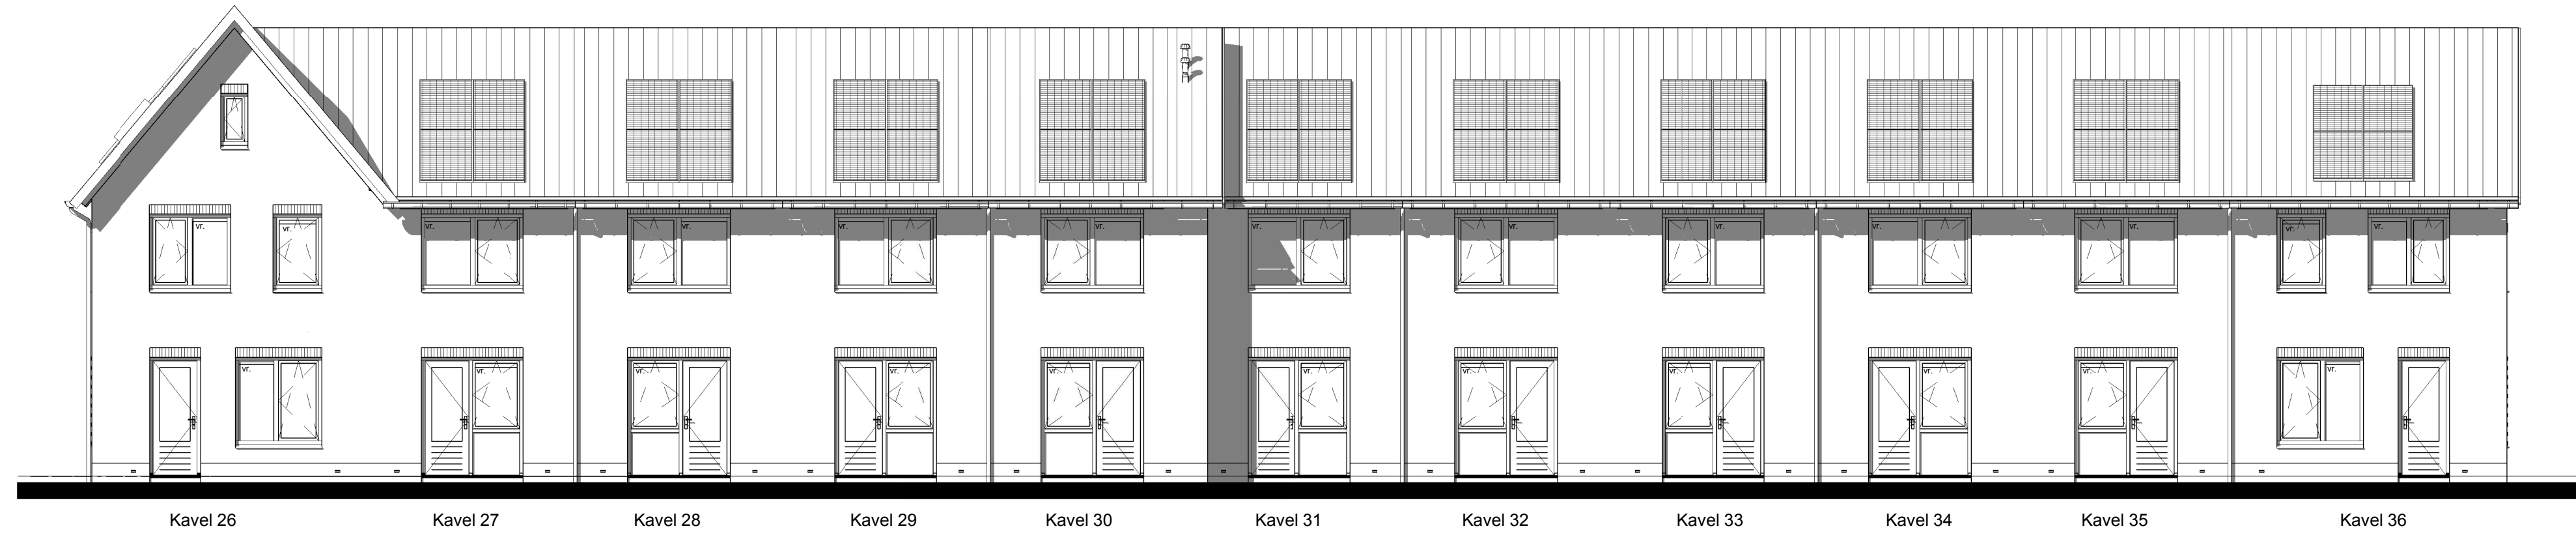


Achtergevel

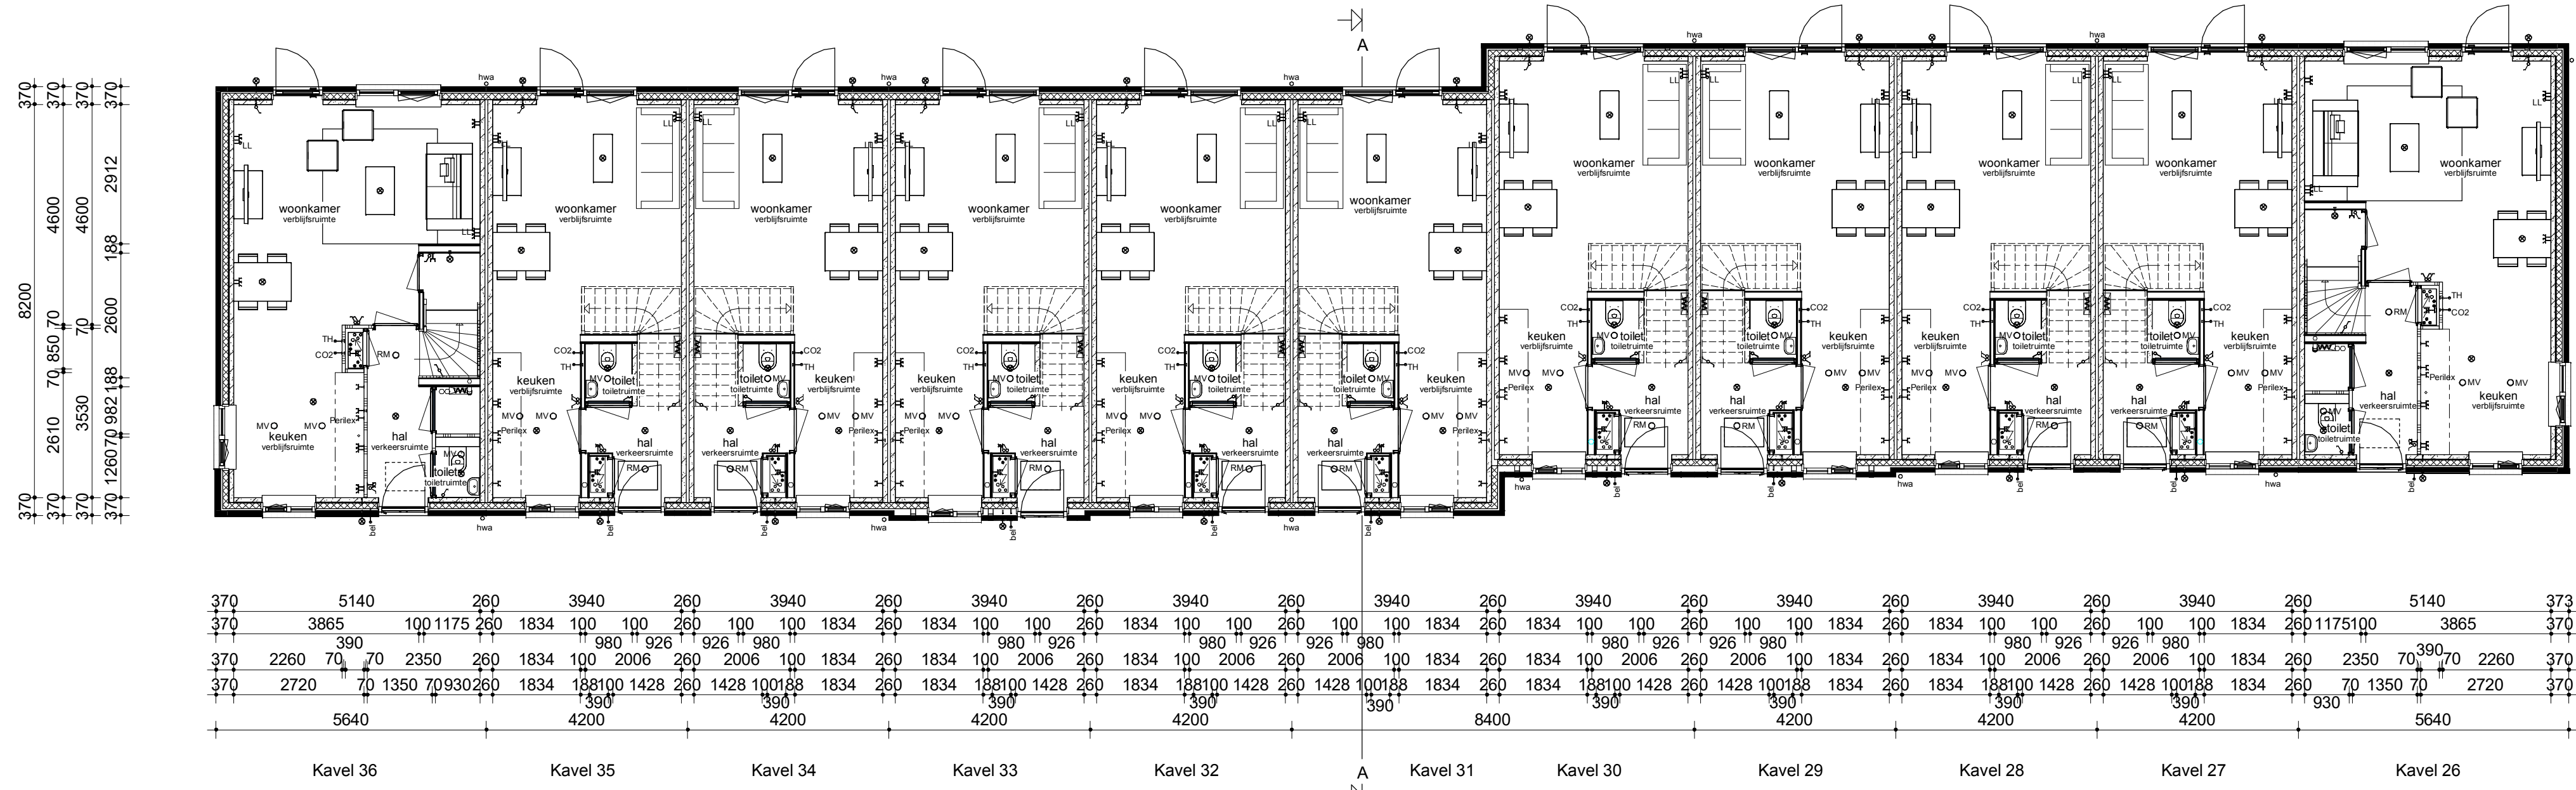


Begane grond

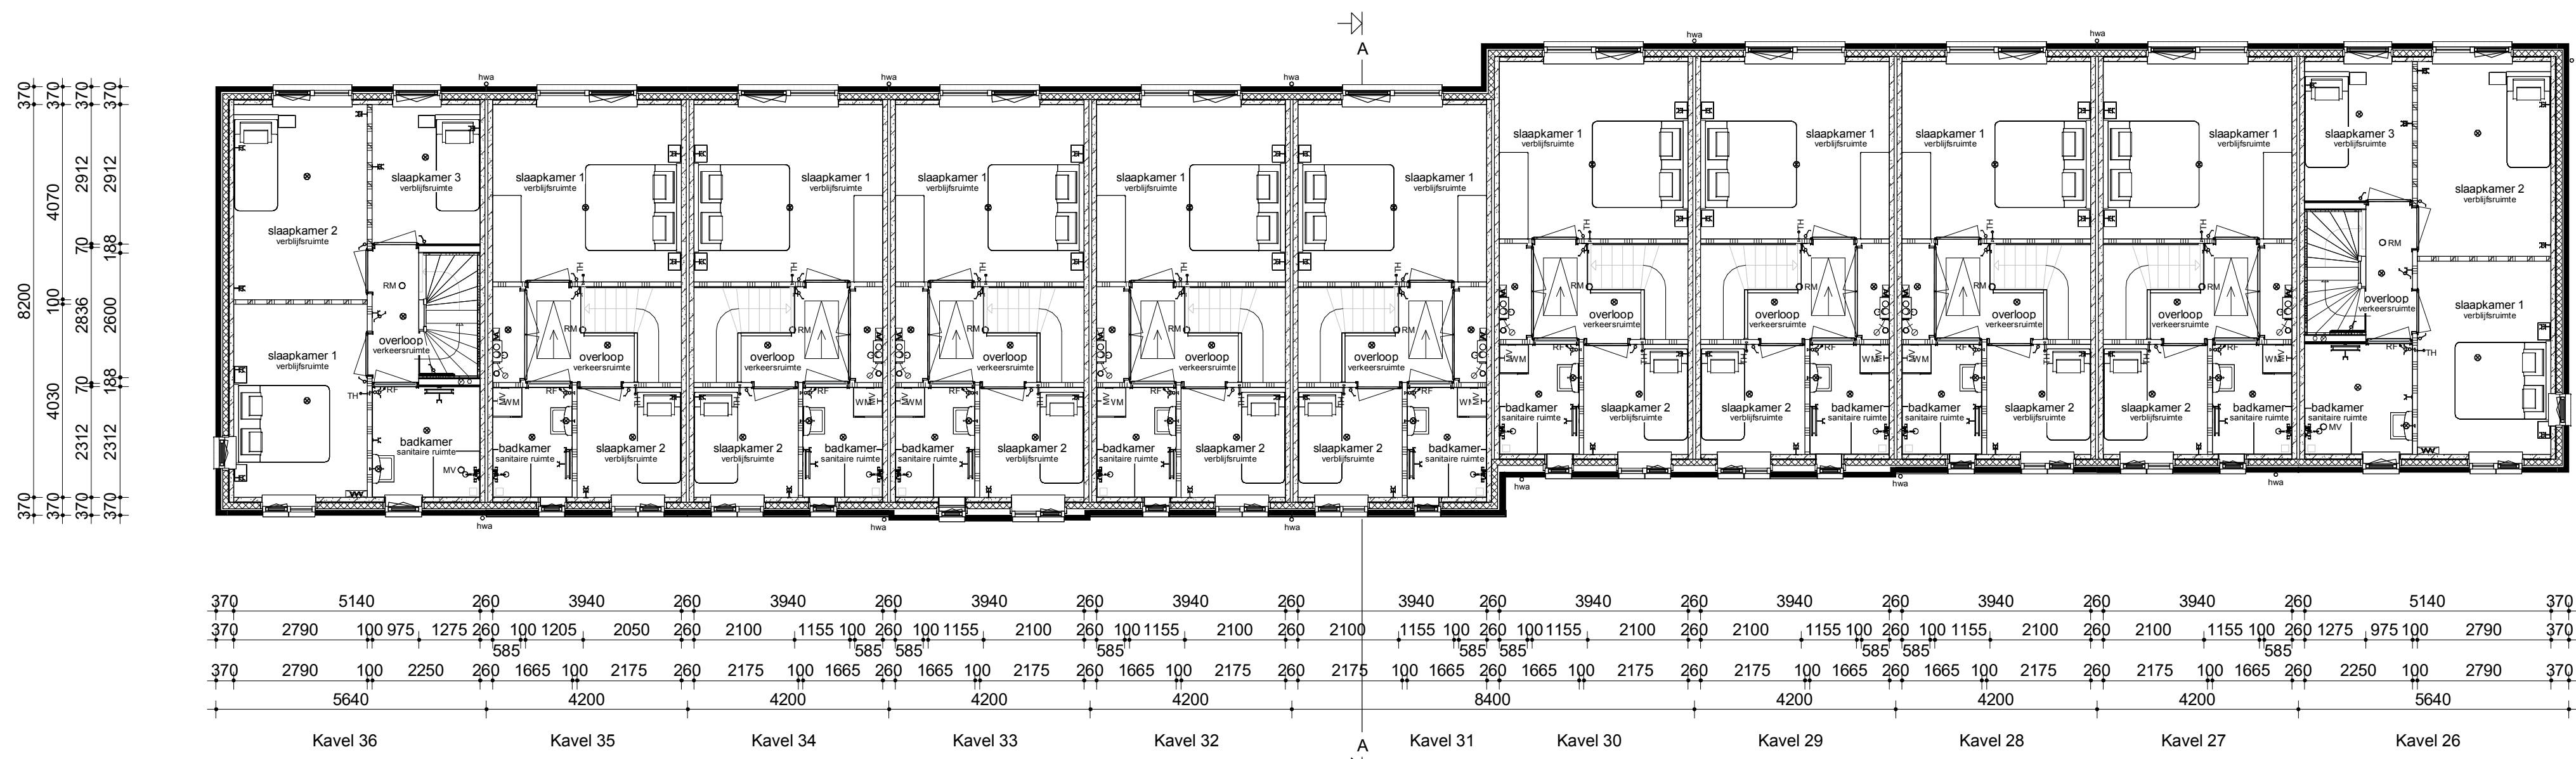

Verdieping

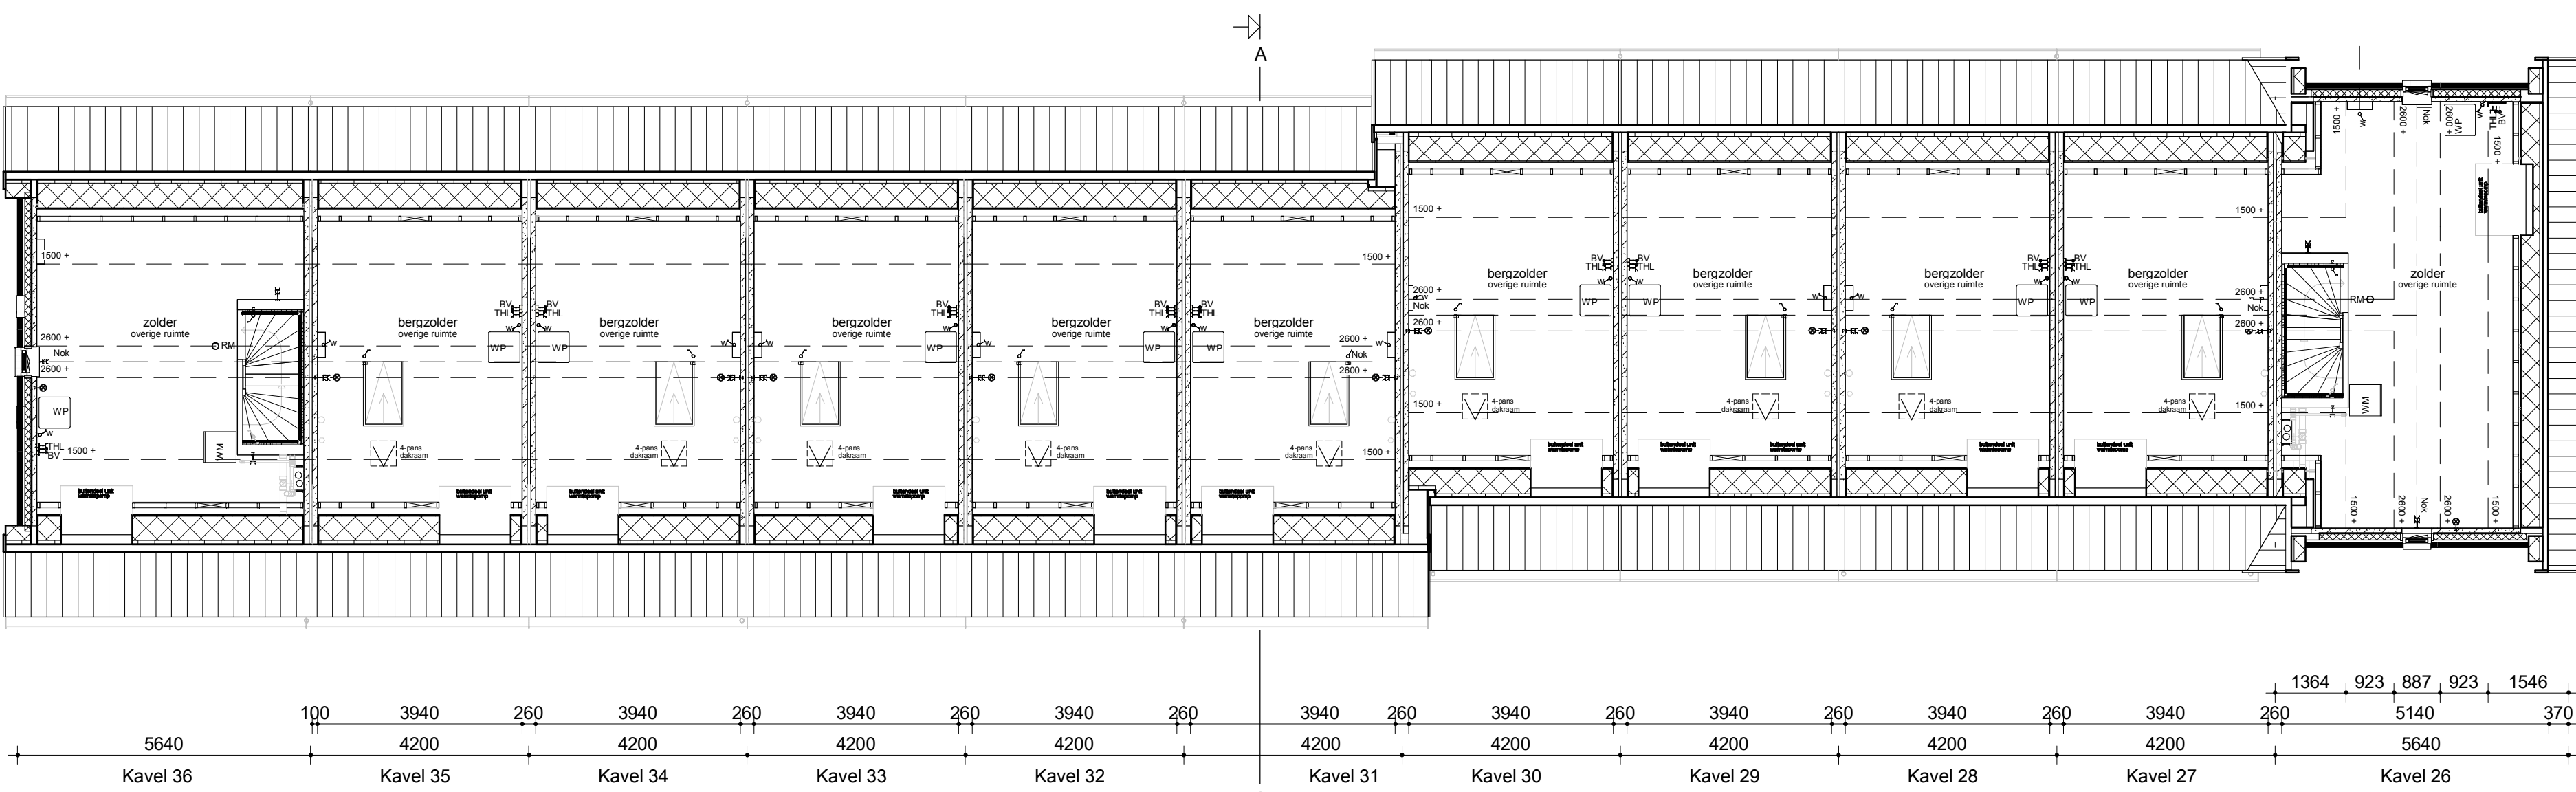

Zolder

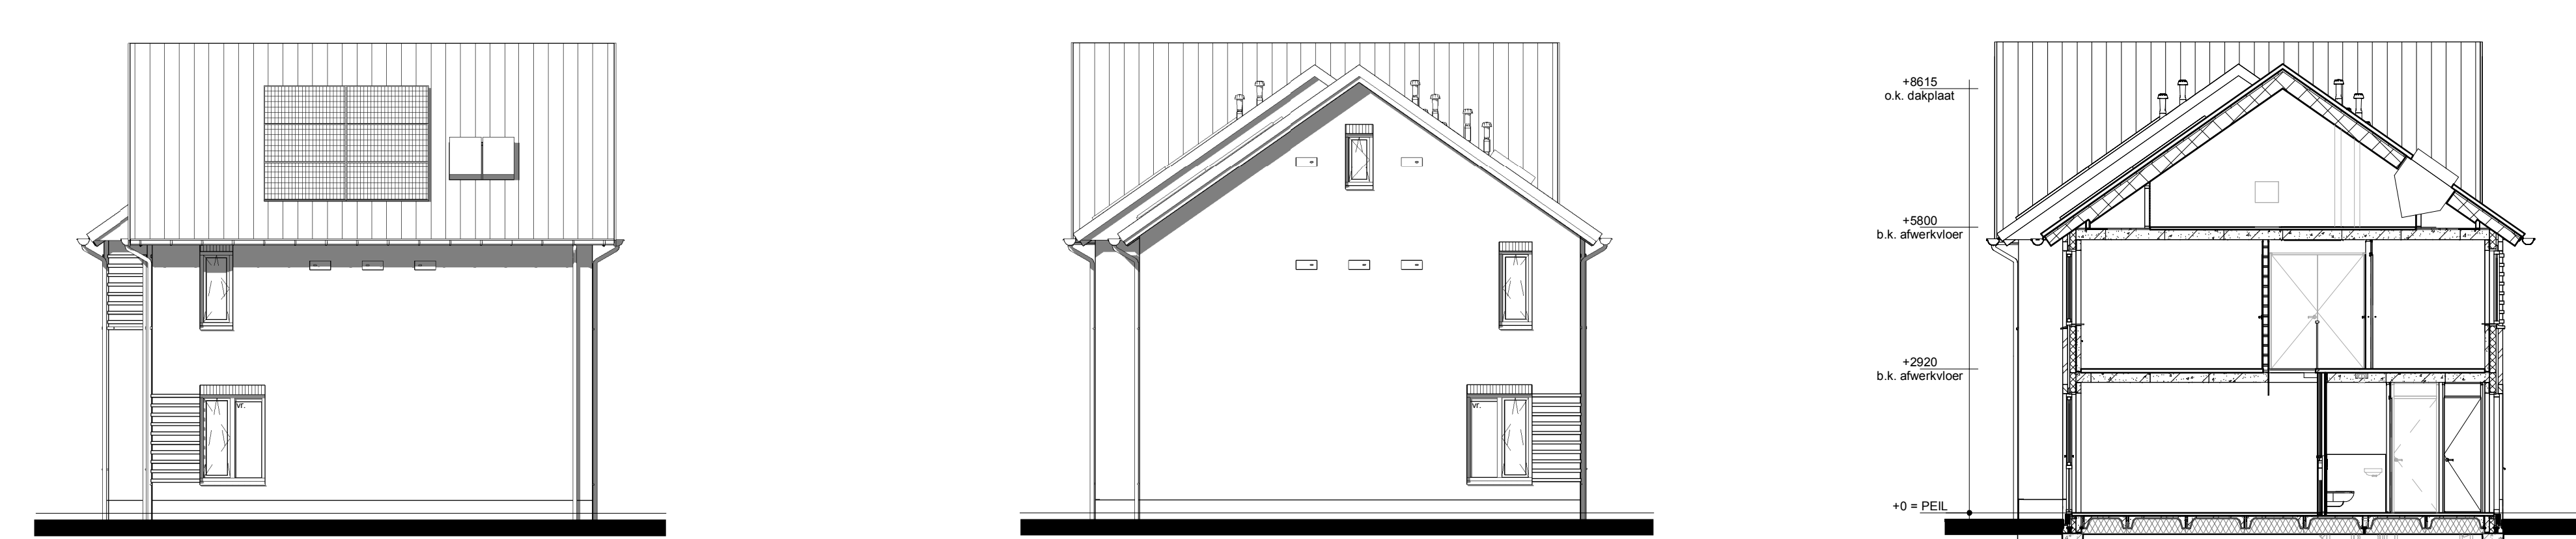

Rechter zijgevel

Linker zijgevel

Doorsnede A-A



## Renvooi

- Metselwerk
- Isolatie
- Betonnen wand
- Kalkzandsteen wand
- Lichte scheidingwand
- Dragend knieschot incl. afneembaar paneel tpv kruis
- Vloerverwarmingsverdeler
- MV box
- Warmtepomp
- Omvormer t.b.v. PV-panelen
- Meterkast
- Kruipruik
- Opstelplaats wasmachine
- Radiator
- Eenkele schakelaar
- Dubbele schakelaar
- Wisselschakelaar
- Standen schakelaar t.b.v. ventilatiesysteem
- Eenkele wandcontactdoos met randrande
- Dubbele wandcontactdoos geard (boven elkaar)
- Dubbele wandcontactdoos geard (naast elkaar)
- Pisafvoerpunt
- Wandlichtpunt
- Rookmelder
- MV afvoerpunt
- MV afvoerpunt wand
- Thermostaat
- Loze leiding
- Bel
- Beeldruiker
- CO2 CO2 bedieningspaneel
- HWA Hemelwaterafvoer

|   |  |                            |  |                                                             |  |
|---|--|----------------------------|--|-------------------------------------------------------------|--|
| opdrachtgever<br>grootverhuurder   |  | HvE                        |  | project<br>11 woningen<br>In het plan "Elzenbos" te Brummen |  |
| Bouwconcept<br><b>IDENTIS</b>   |  | DOOR<br>ROOSDOM<br>TIJHUIS |  | opdrachtgever<br>Bouwbedrijf Roosdom Tijhuis bv.            |  |
| RoosdomTijhuis   |  | ontwerper<br>M. Ebberink   |  | verkoop<br>Verkooptekening kavel 26-36                      |  |
| Bouwbedrijf Roosdom Tijhuis bv<br>Jansma 8<br>Postbus 237 7460 AE RIJSEN<br>TELEFOON: 0545 51 80 24<br>E-MAIL: info@roosdomtijhuis.nl<br>WWW: www.roosdomtijhuis.nl |  | aanvrager<br>M. Ebberink   |  | teken<br>1:100                                              |  |
| aanvrager<br>22-07-2022   |  | werk nr.<br>V-01a          |  | werk nr.<br>5992                                            |  |