





Vorgevel




Rechter zijgevel

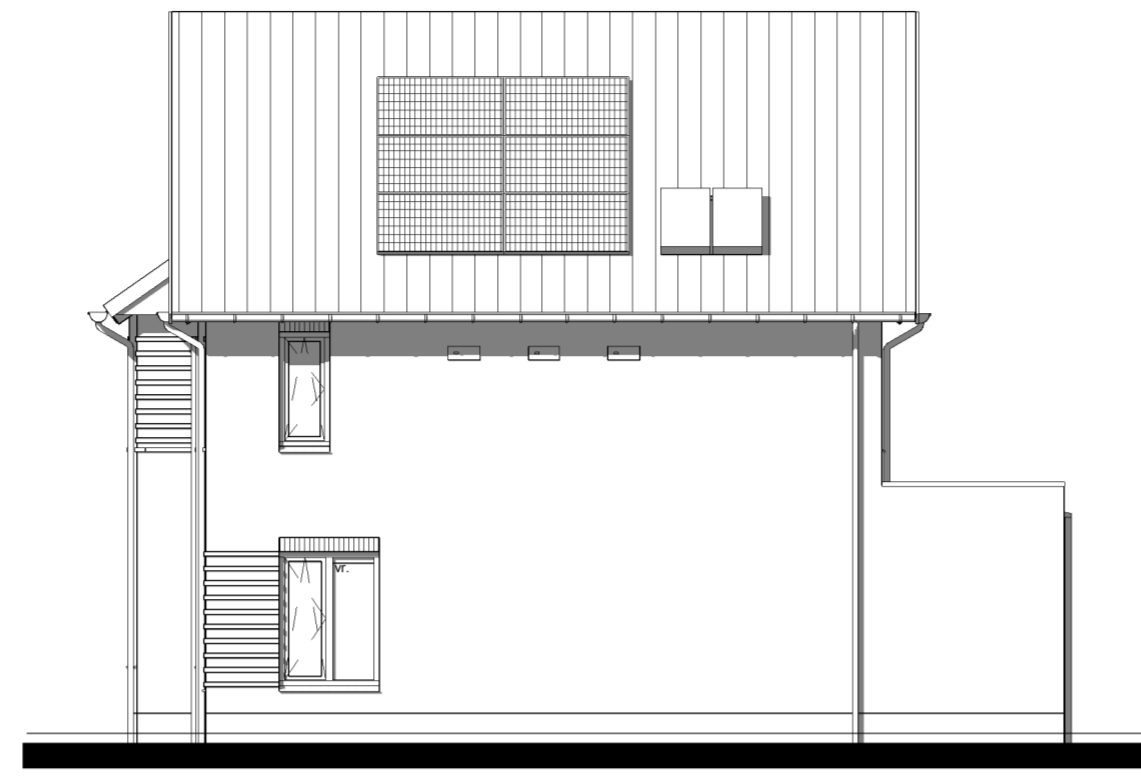


Achtergevel

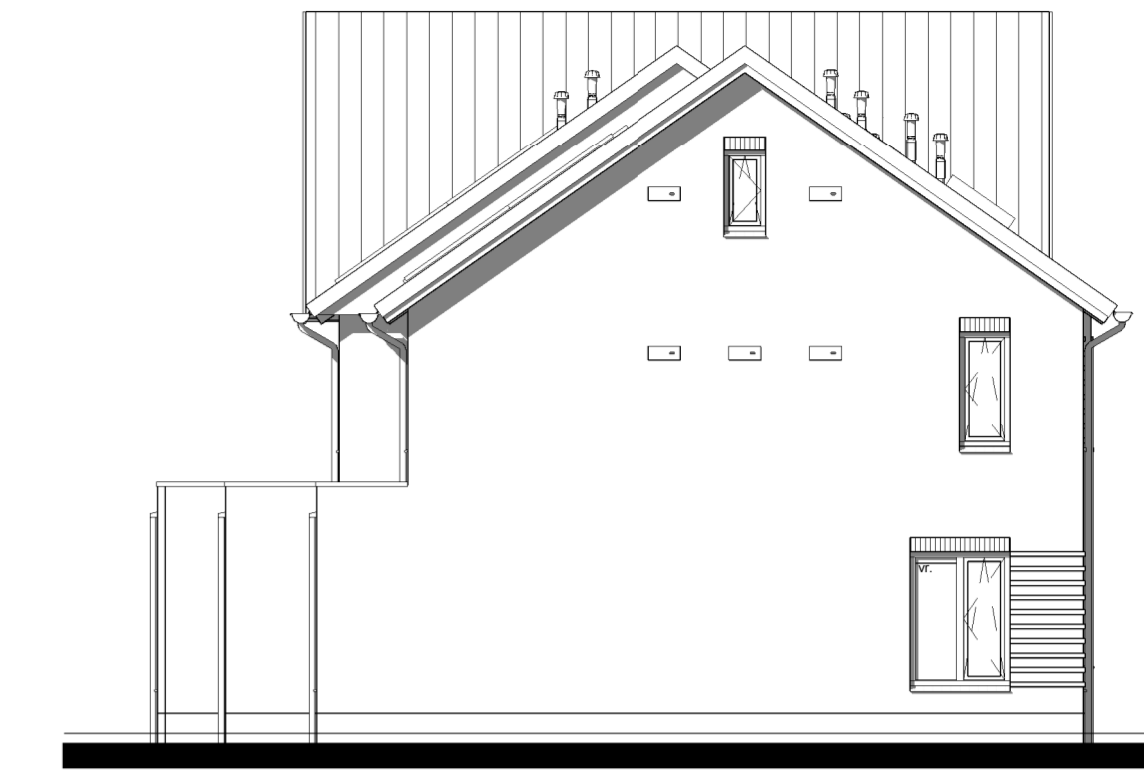


Linker zijgevel

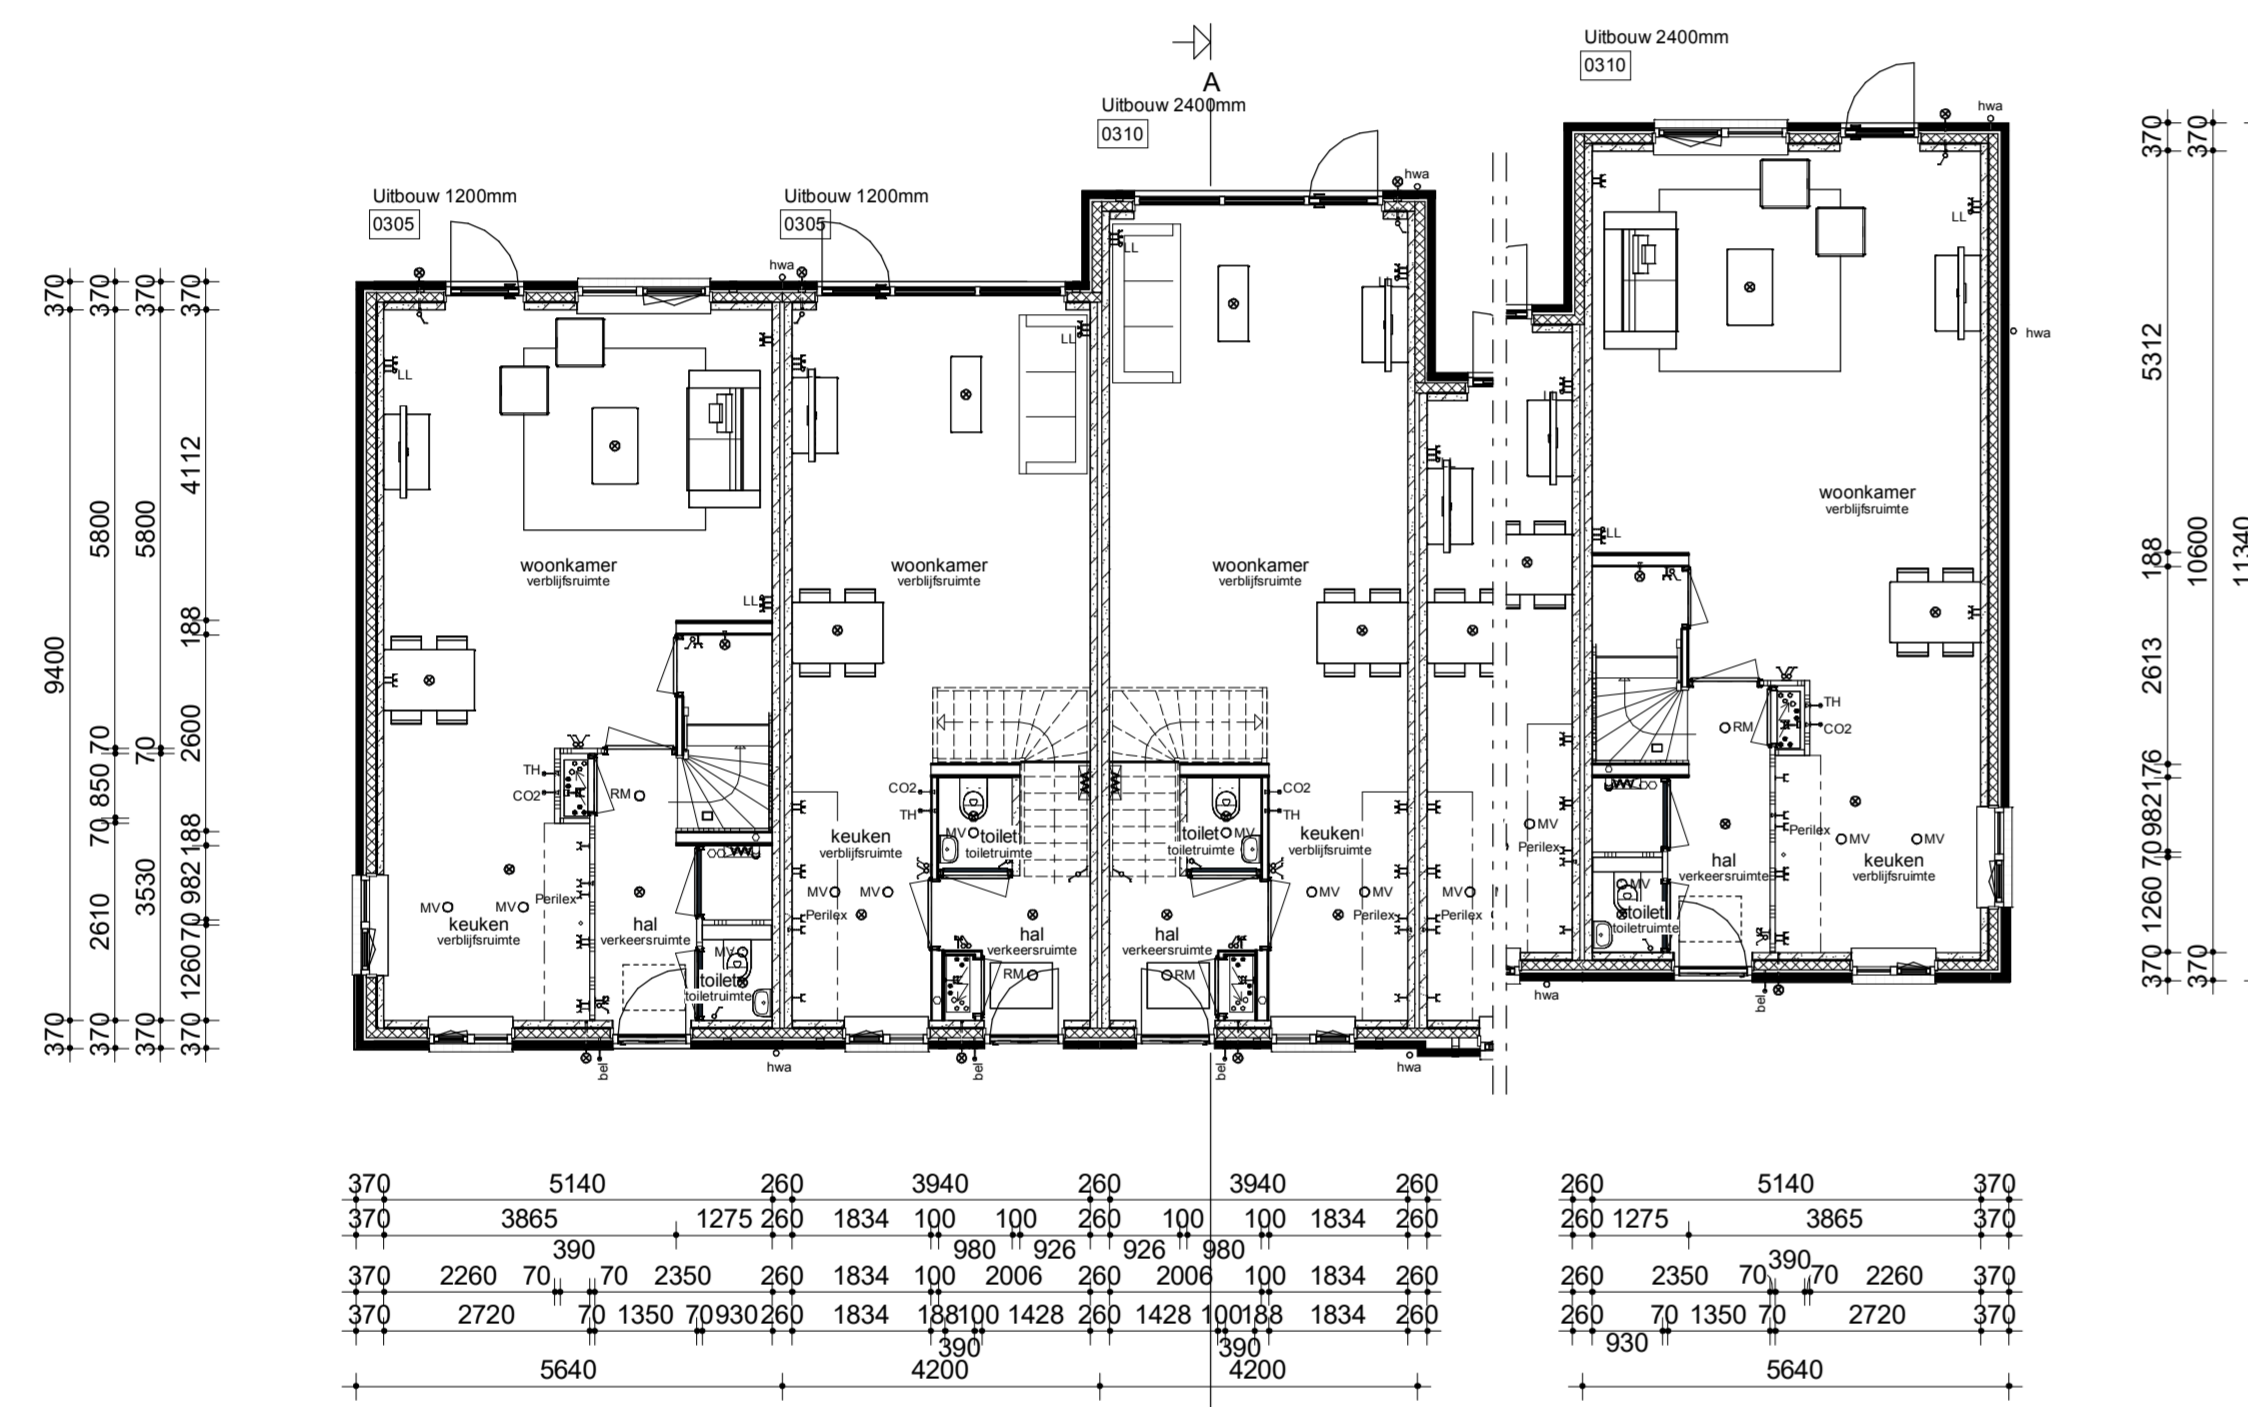


Begane grond

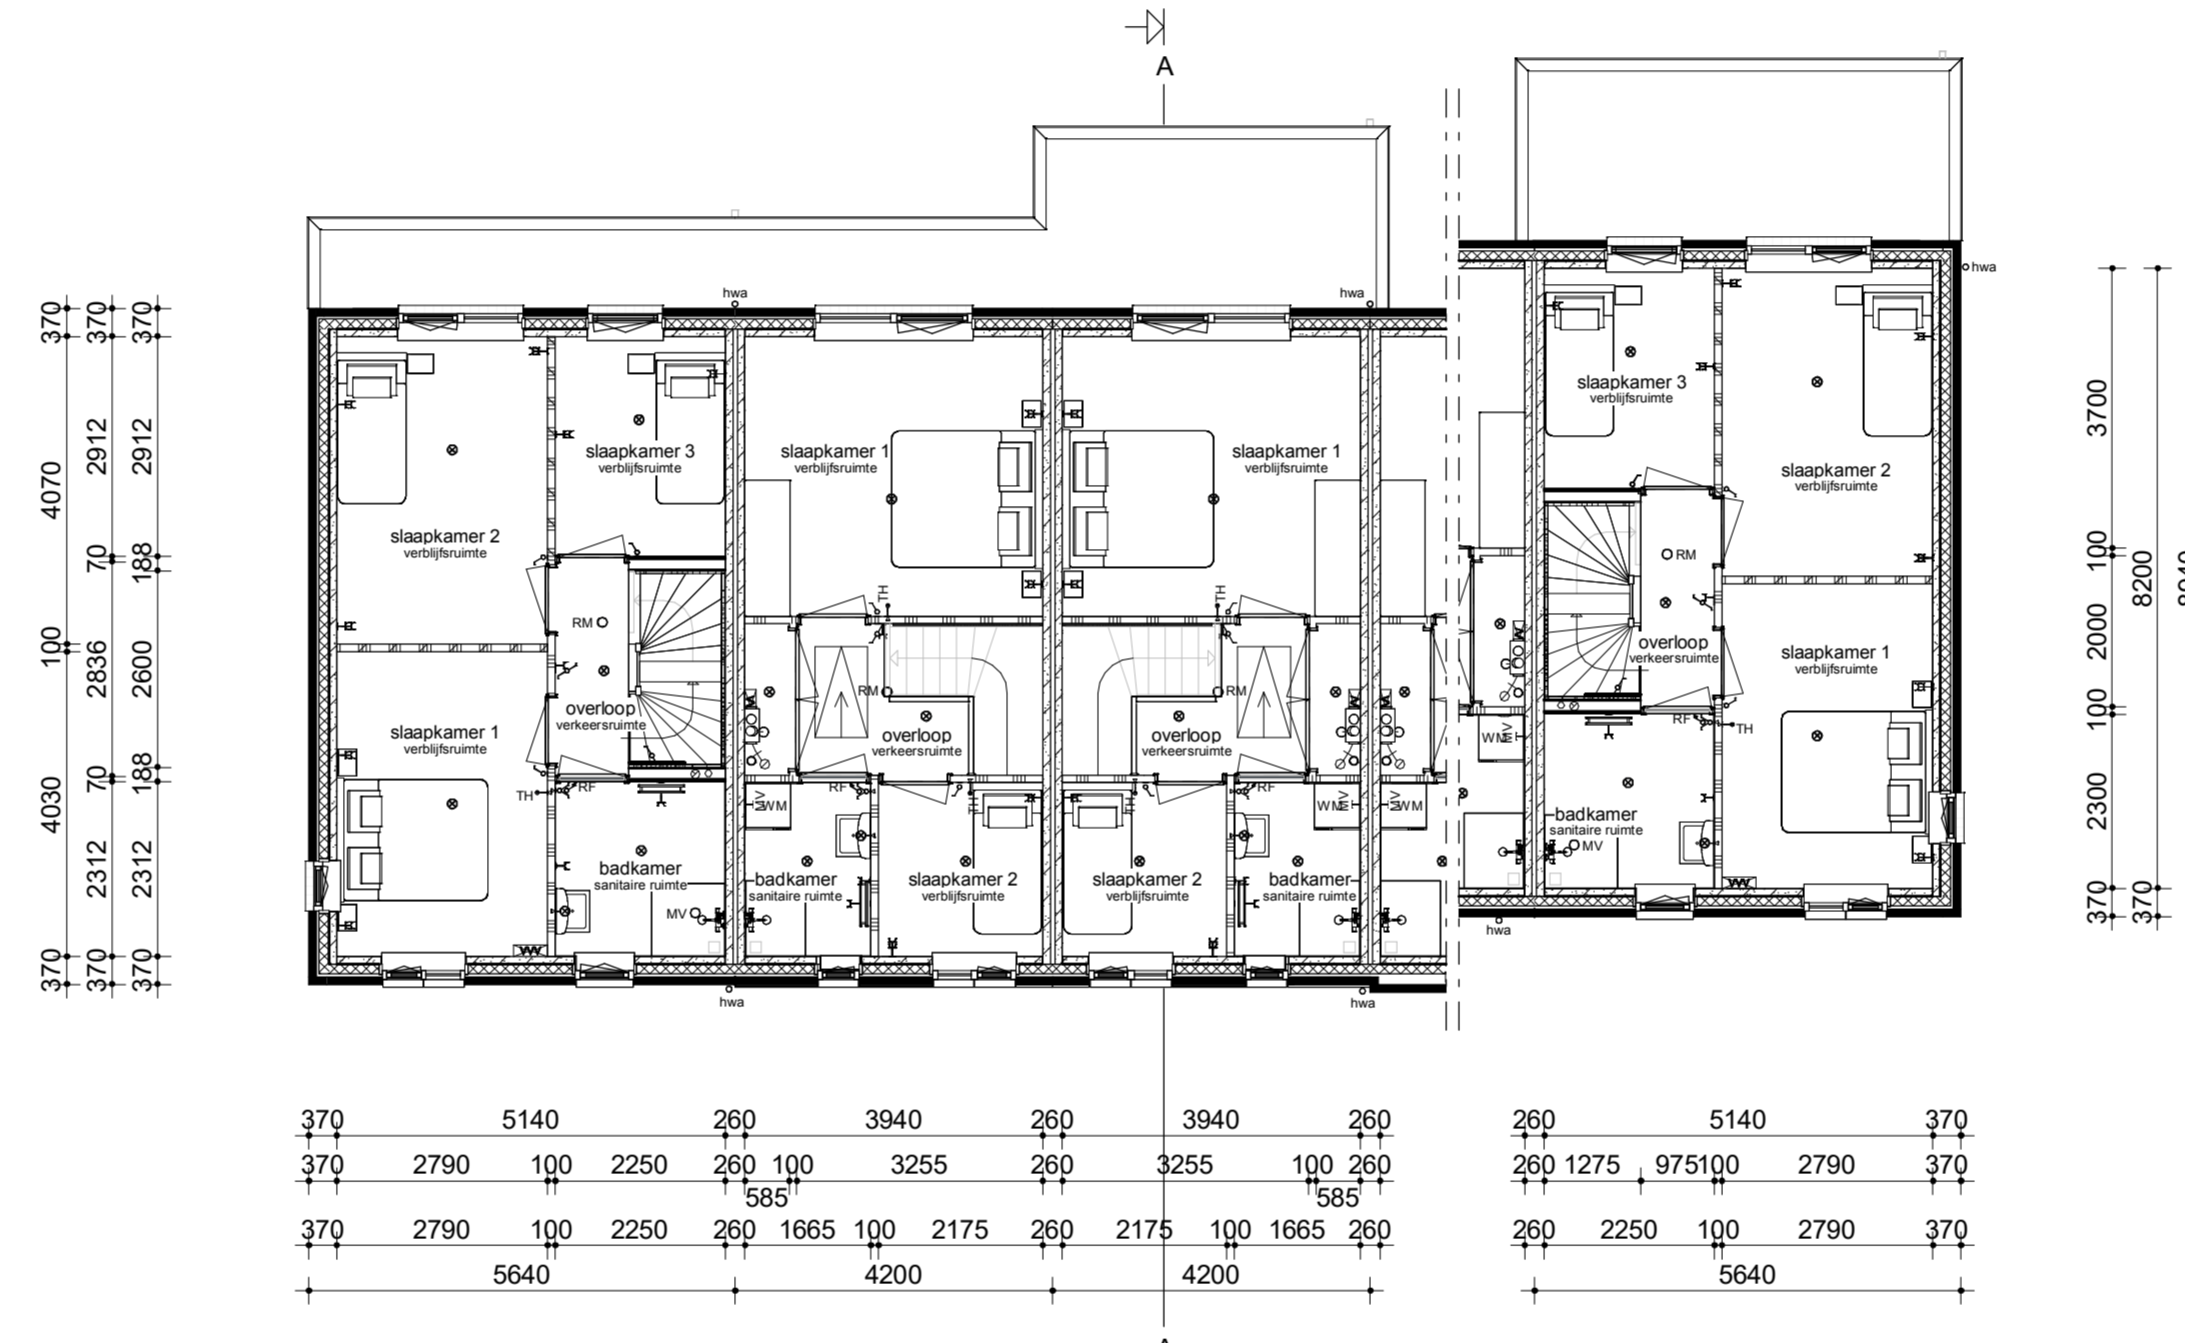

Verdieping

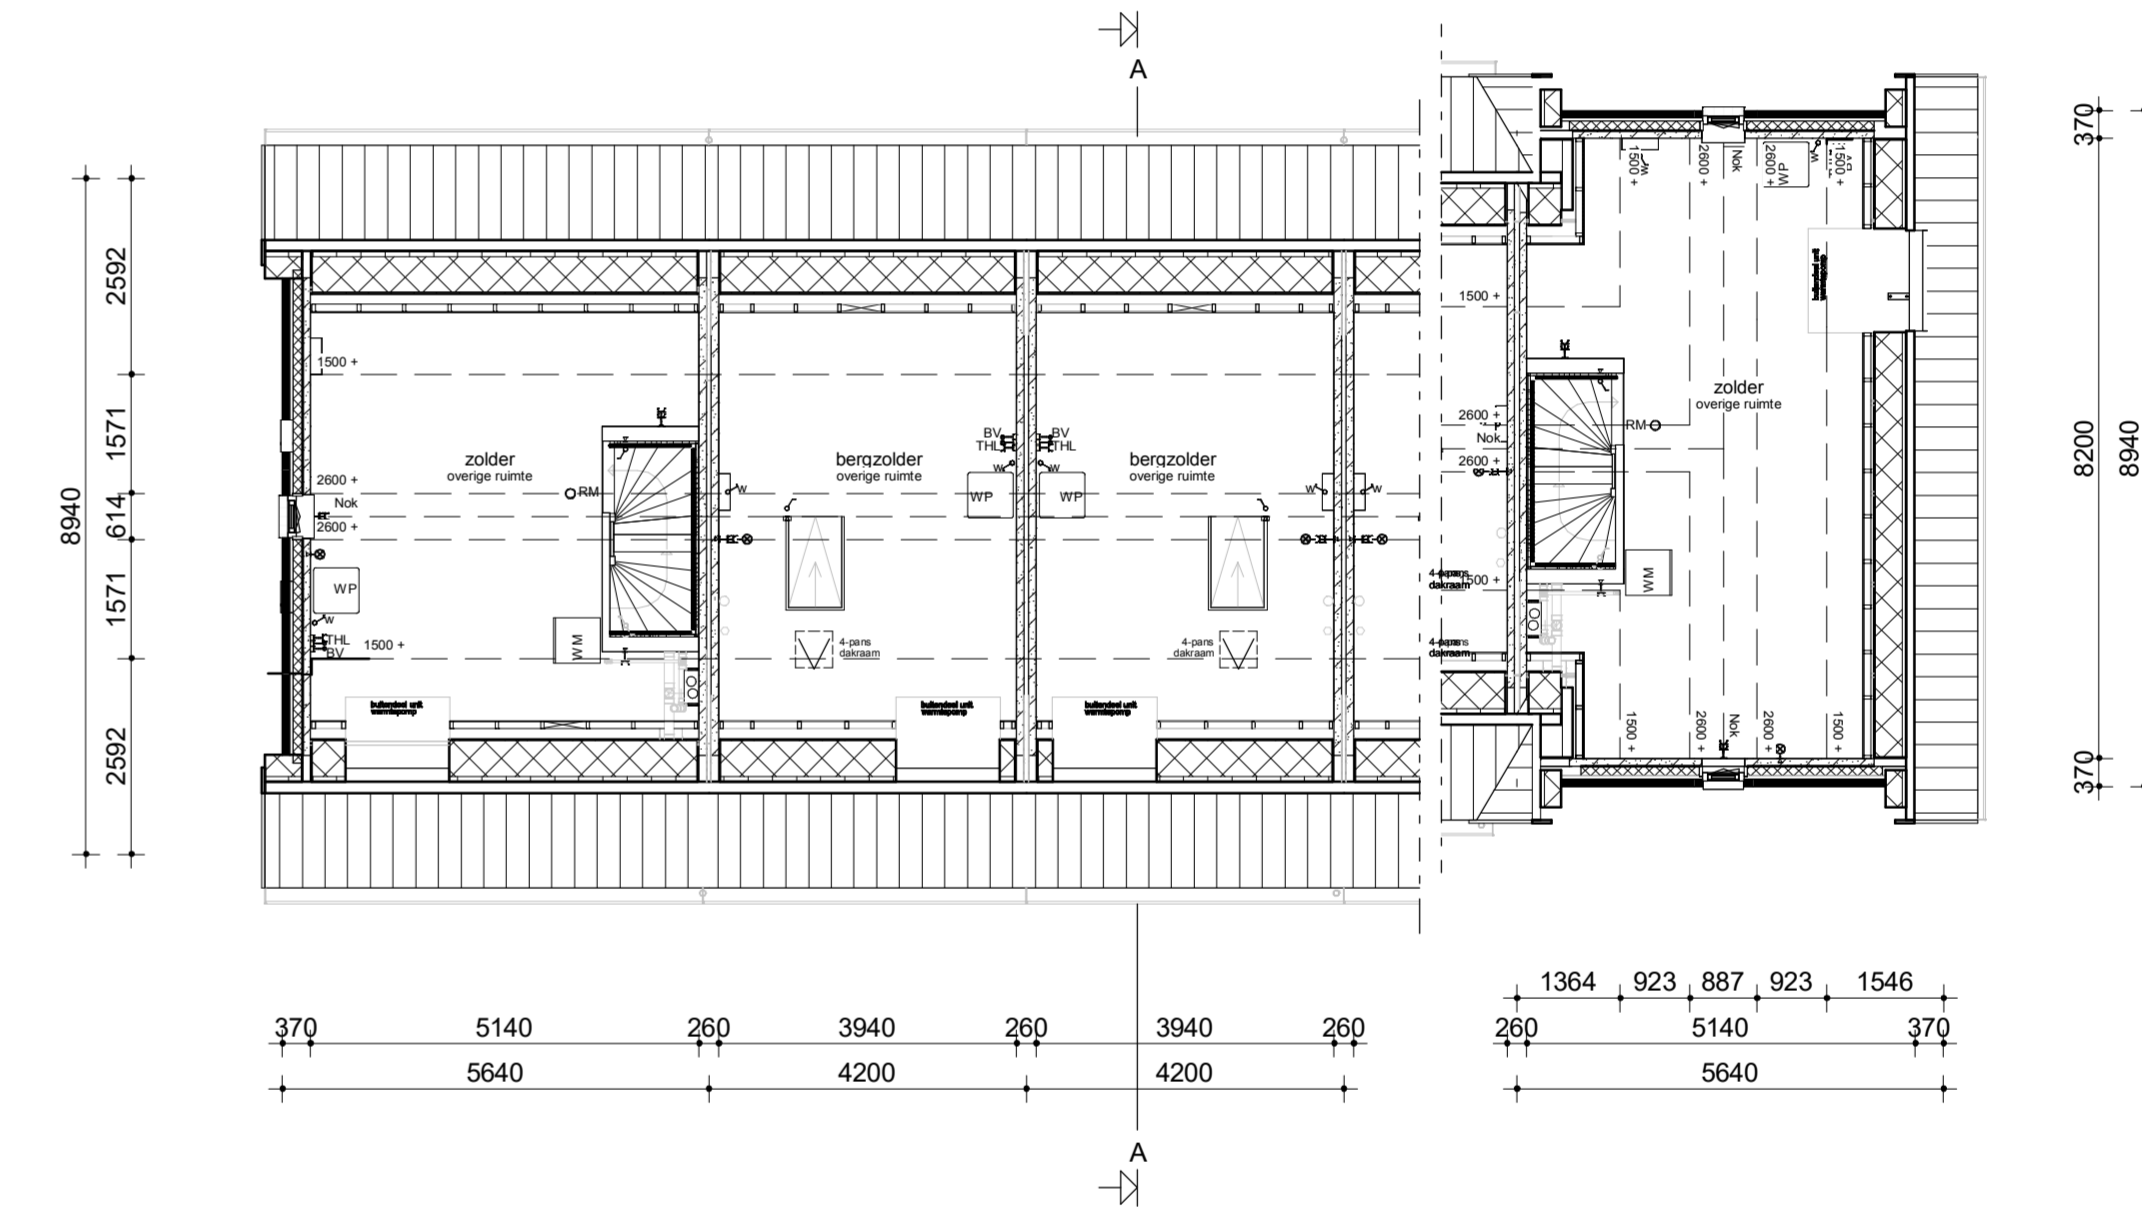

Zolder

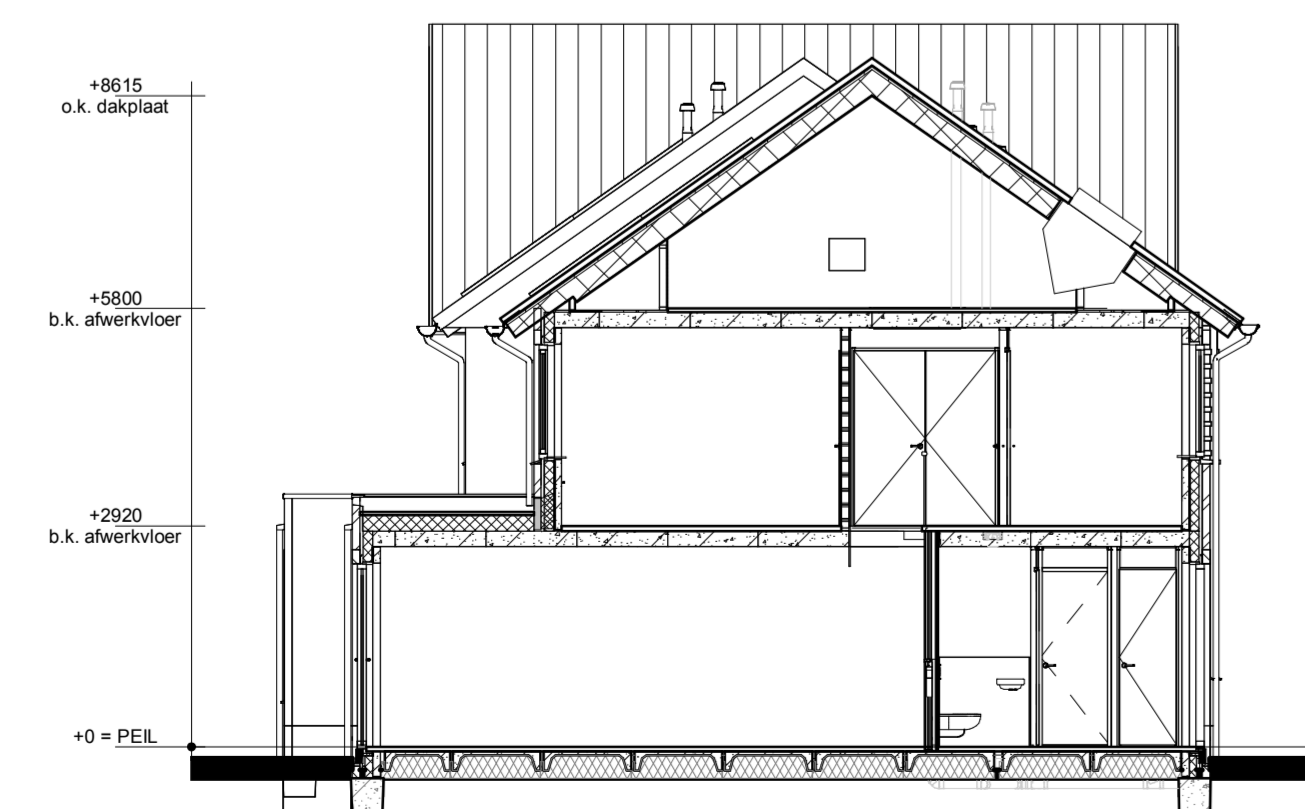

Doorsnede A-A



Renvooi

- Metselwerk
- Isolatie
- Betonnen wand
- Kalkzandsteen wand
- Lichte scheidingwand
- Dragend knieshot incl. afneembaar paneel tpv kruis
- Vloerverwarmingverdelers
- MV box
- Wärmepomp
- Omvormer t.b.v. PV-panels
- Meterkast
- Kruipruik
- Opstelplaats wasmachine
- Radiator
- Enkele schakelaar
- Dubbele schakelaar
- Wisselschakelaar
- Standen schakelaar t.b.v. ventilatiesysteem
- Enkele wandcontactdoos met randaarde
- Dubbele wandcontactdoos geaard (boven elkaar)
- Dubbele wandcontactdoos geaard (naast elkaar)
- Plafondlichtpunt
- Wandlichtpunt
- Rookmelder
- MV afvoerpunt
- MV afvoerpunt wand
- Thermostaat
- Loze leiding
- Bel
- CO2 bedieningspaneel
- HomeWaterafvoer

opmerkingen/ geconcludeerd		Hve	
Bouwconcept:	IDENTIS DOOR ROOSDOM TIJHUIS	project:	11 woningen In het plan "Elzenbos" te Brummen
opdrachtgever:	Bouwbedrijf Roosdom Tijhuis bv	opdrachtgever:	Bouwbedrijf Roosdom Tijhuis bv.
ontwerper:	Optietekeningen	ontwerper:	M. Ebberink
architect:	M. Ebberink	schaal:	1:100
datum:	23-08-2022	tek. nr.:	V-04
status:		werk nr.:	5992