




Voorgevel

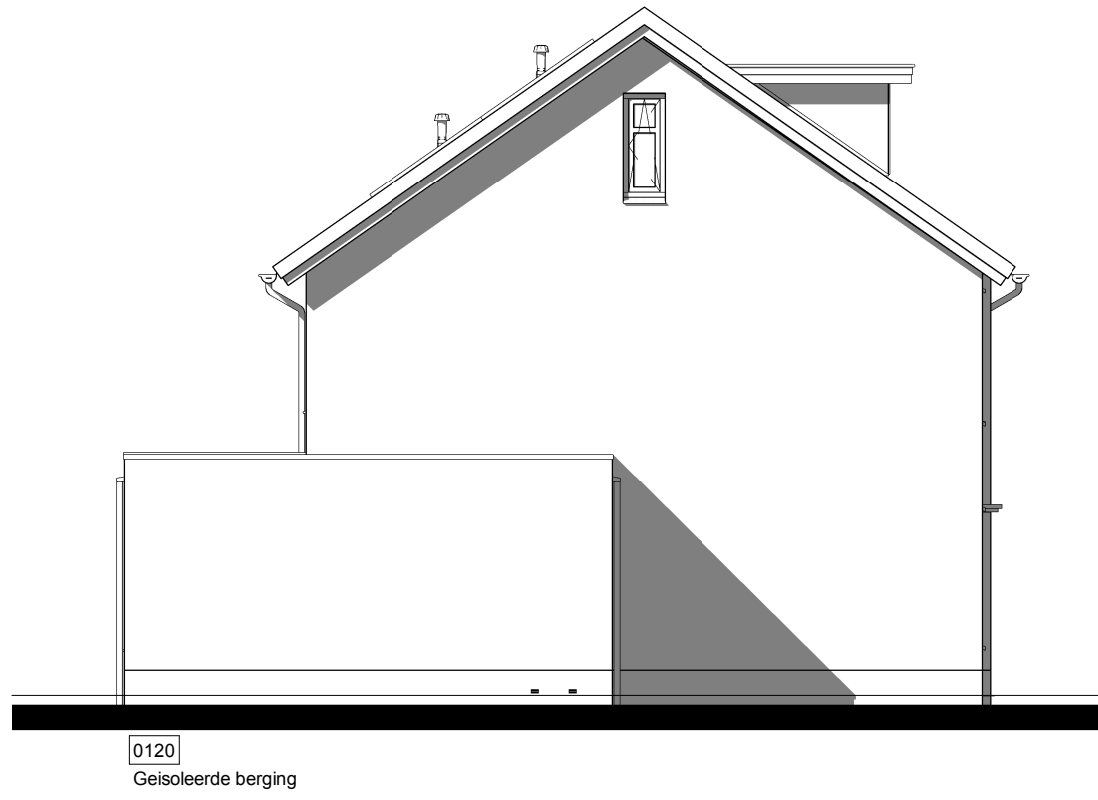


Linker zijgevel




Achtergevel




Rechter zijgevel

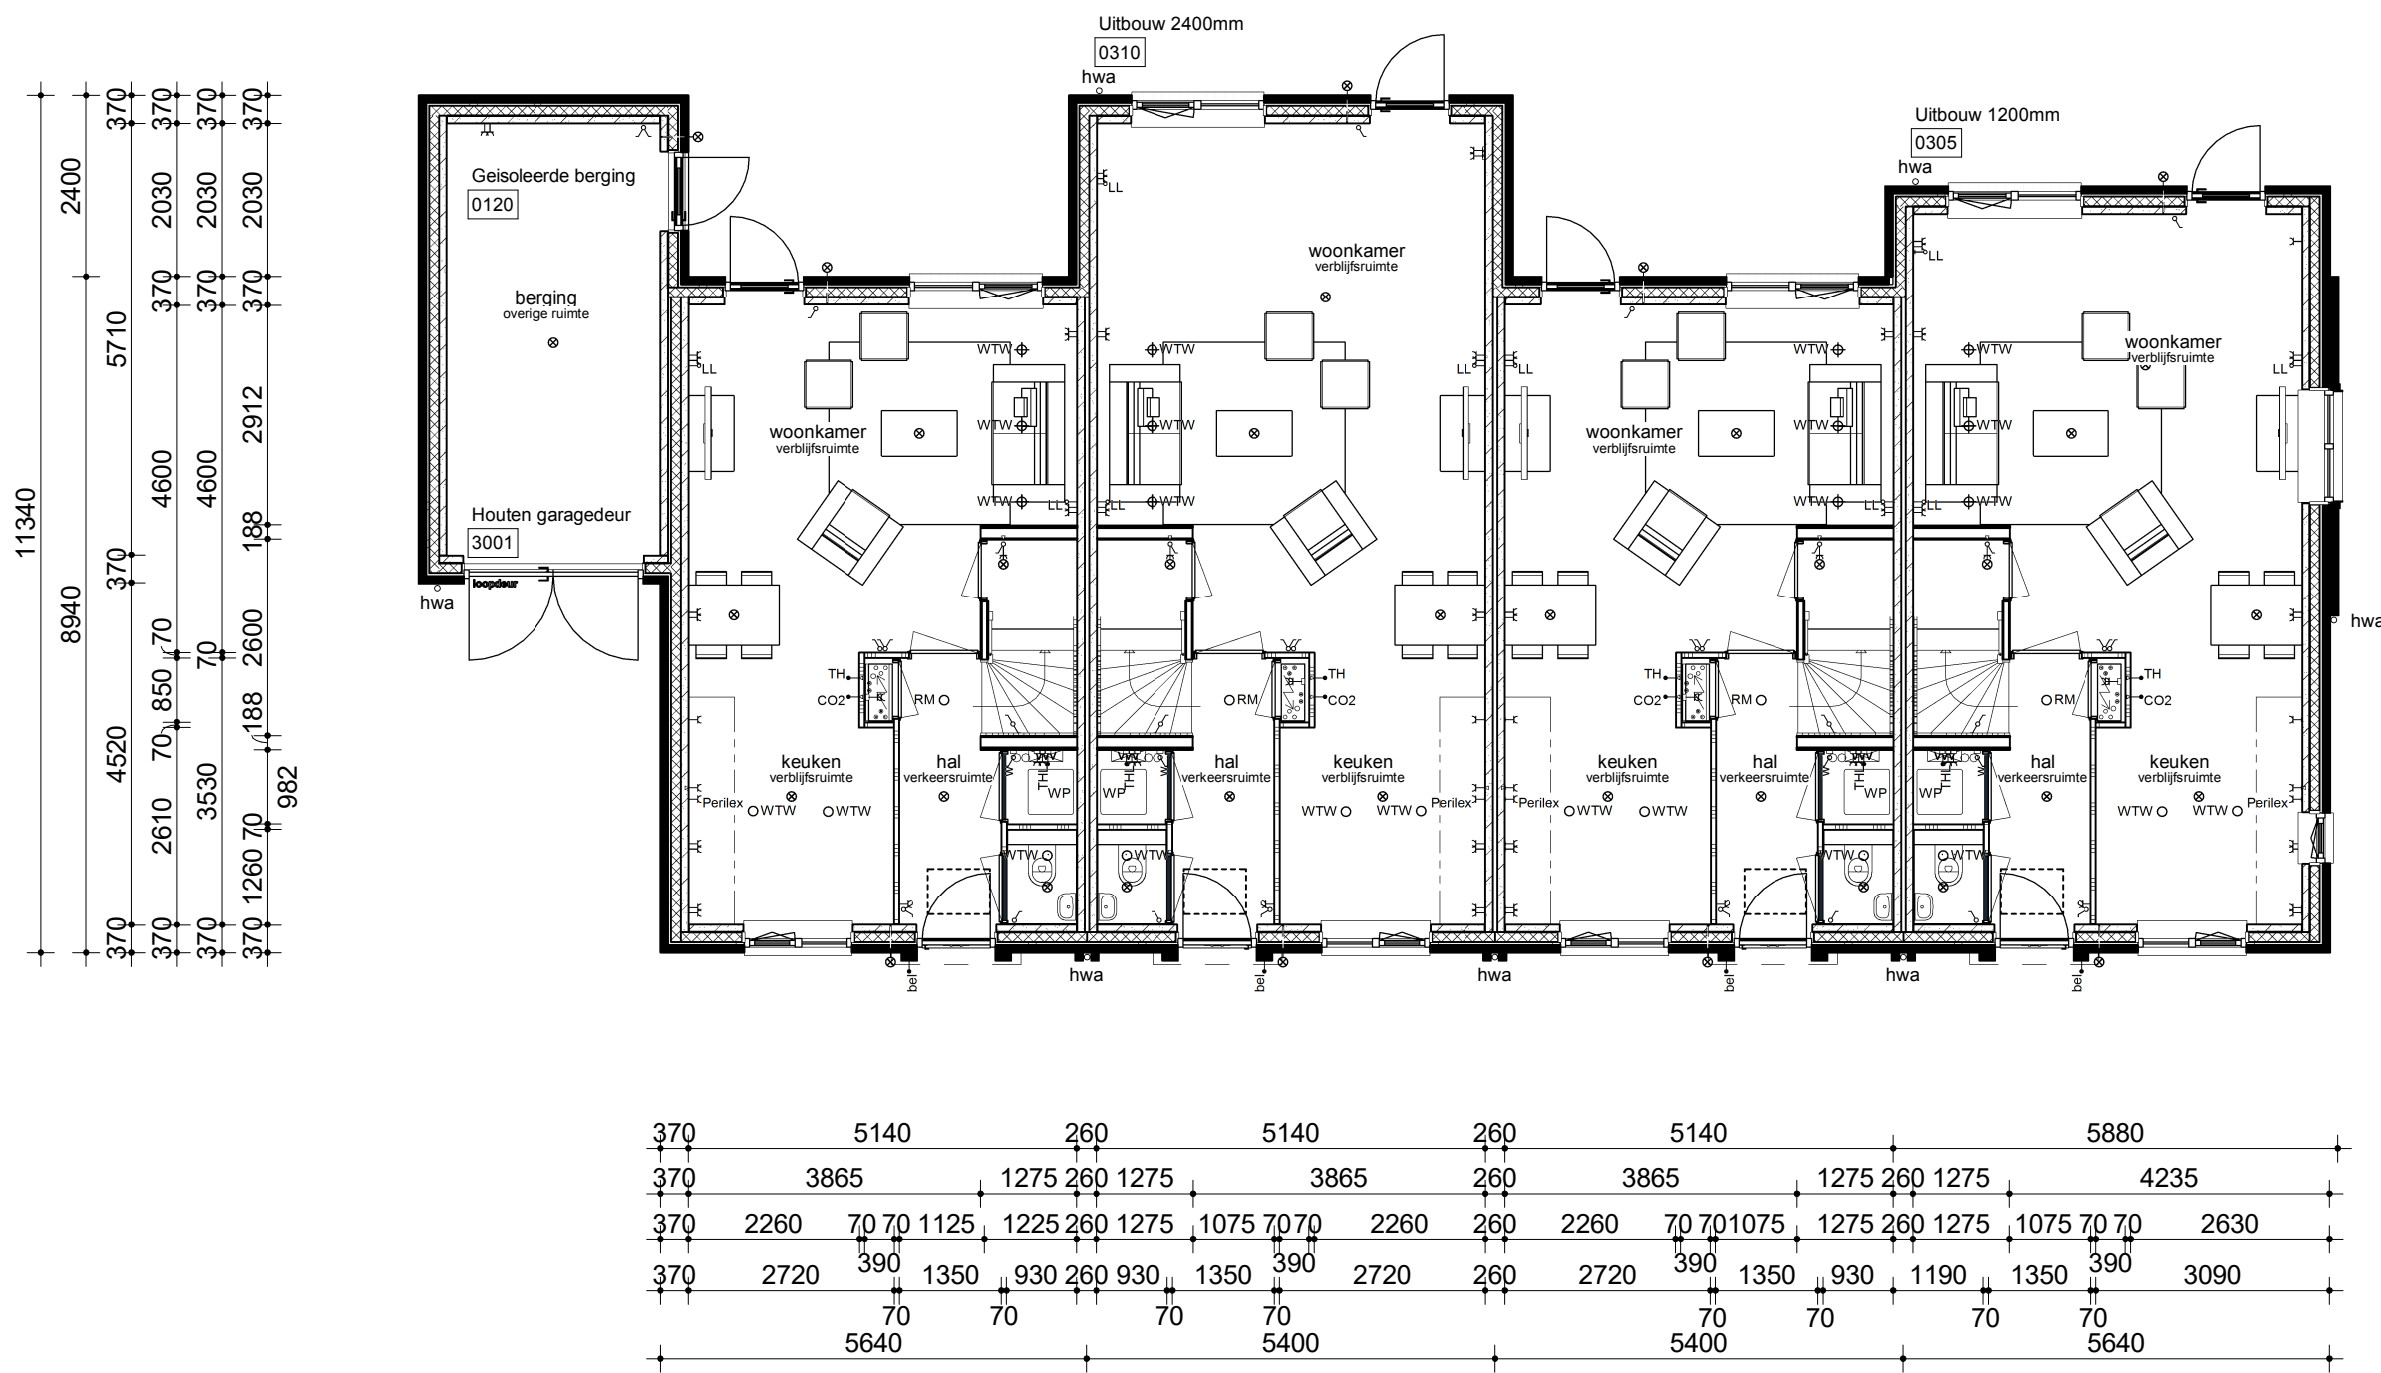



Begane grond

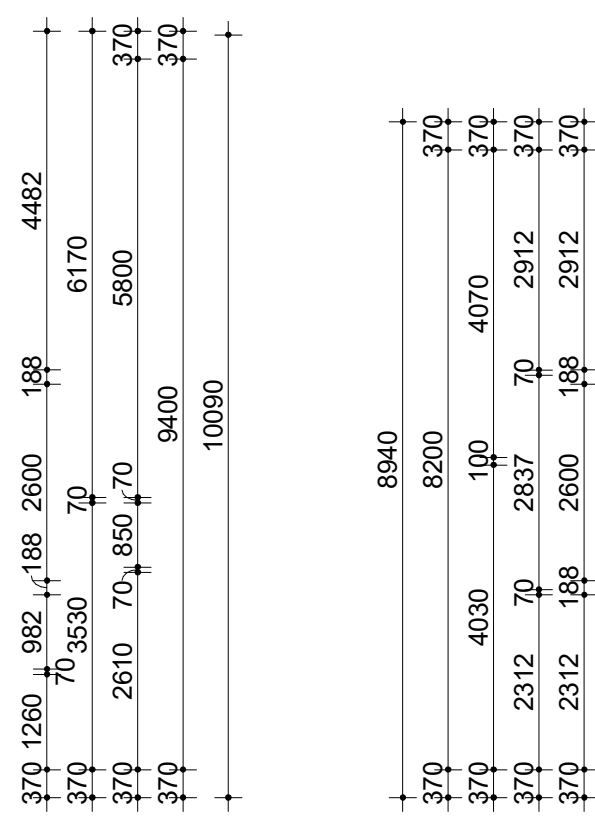

Verdieping

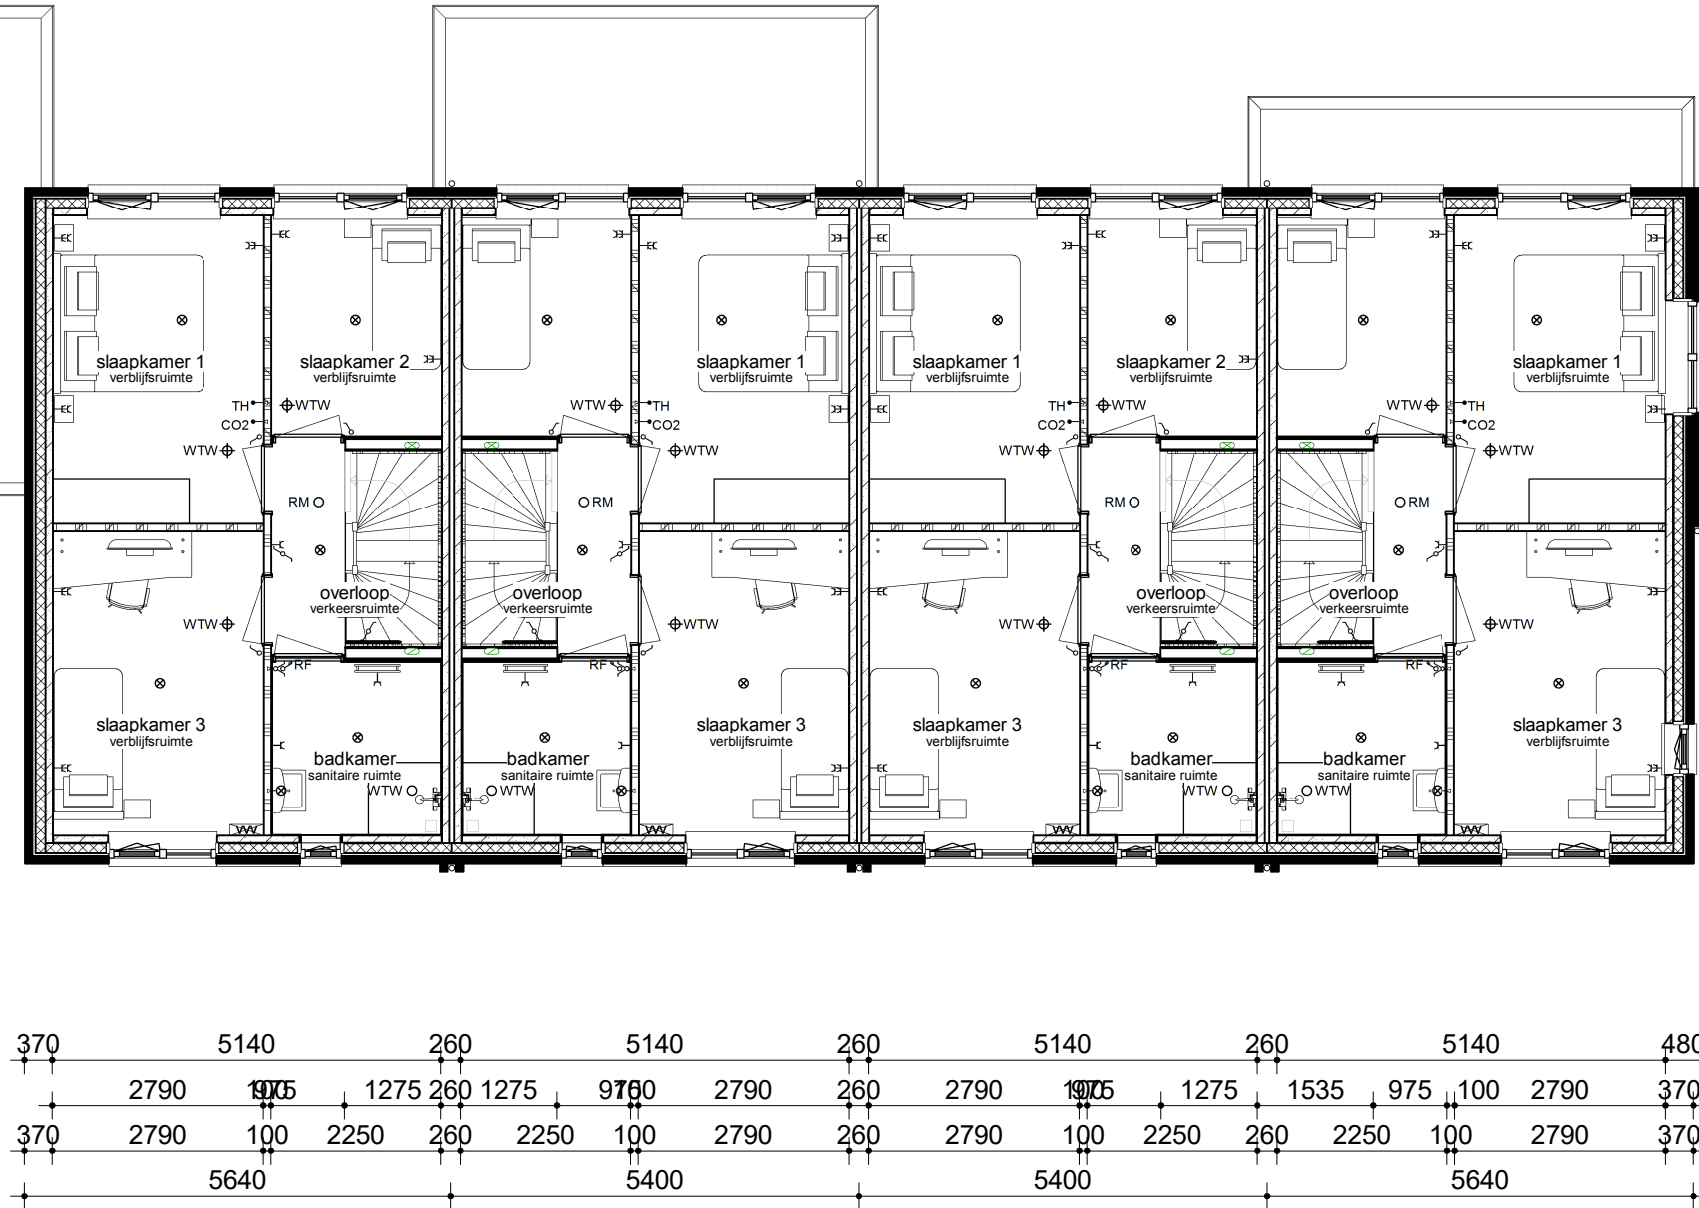

Zolder

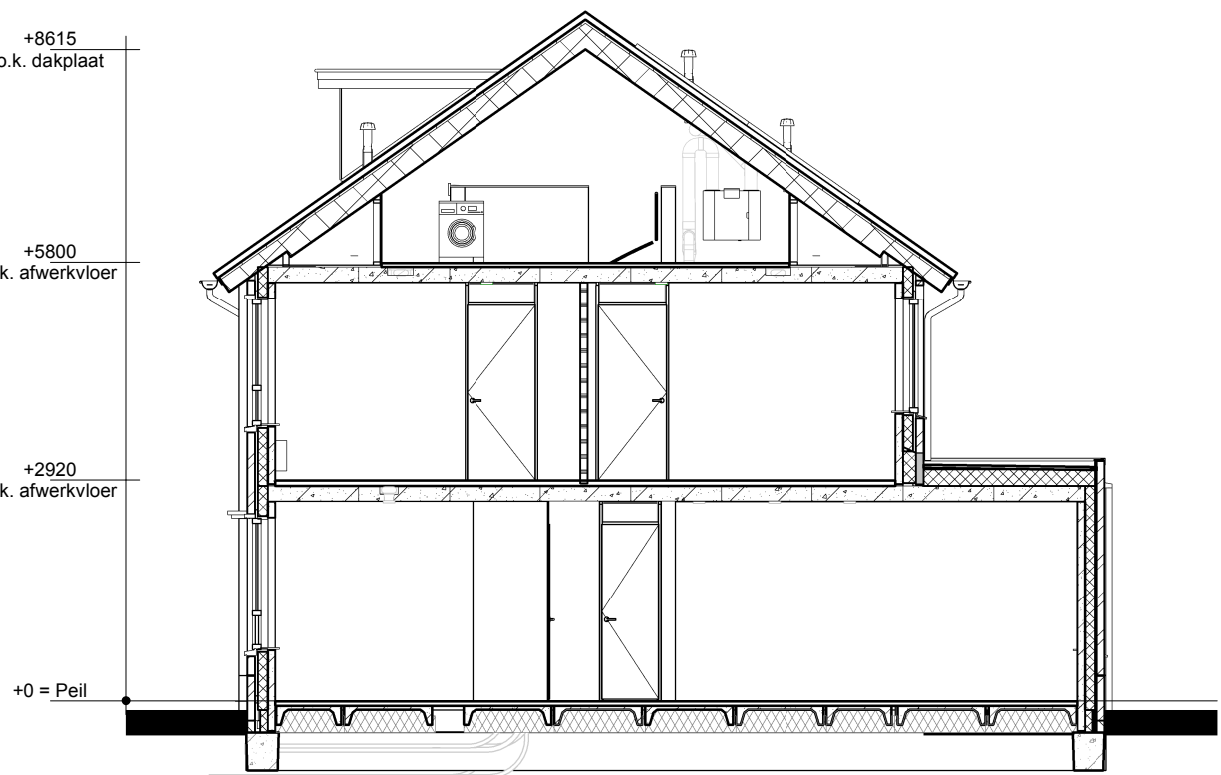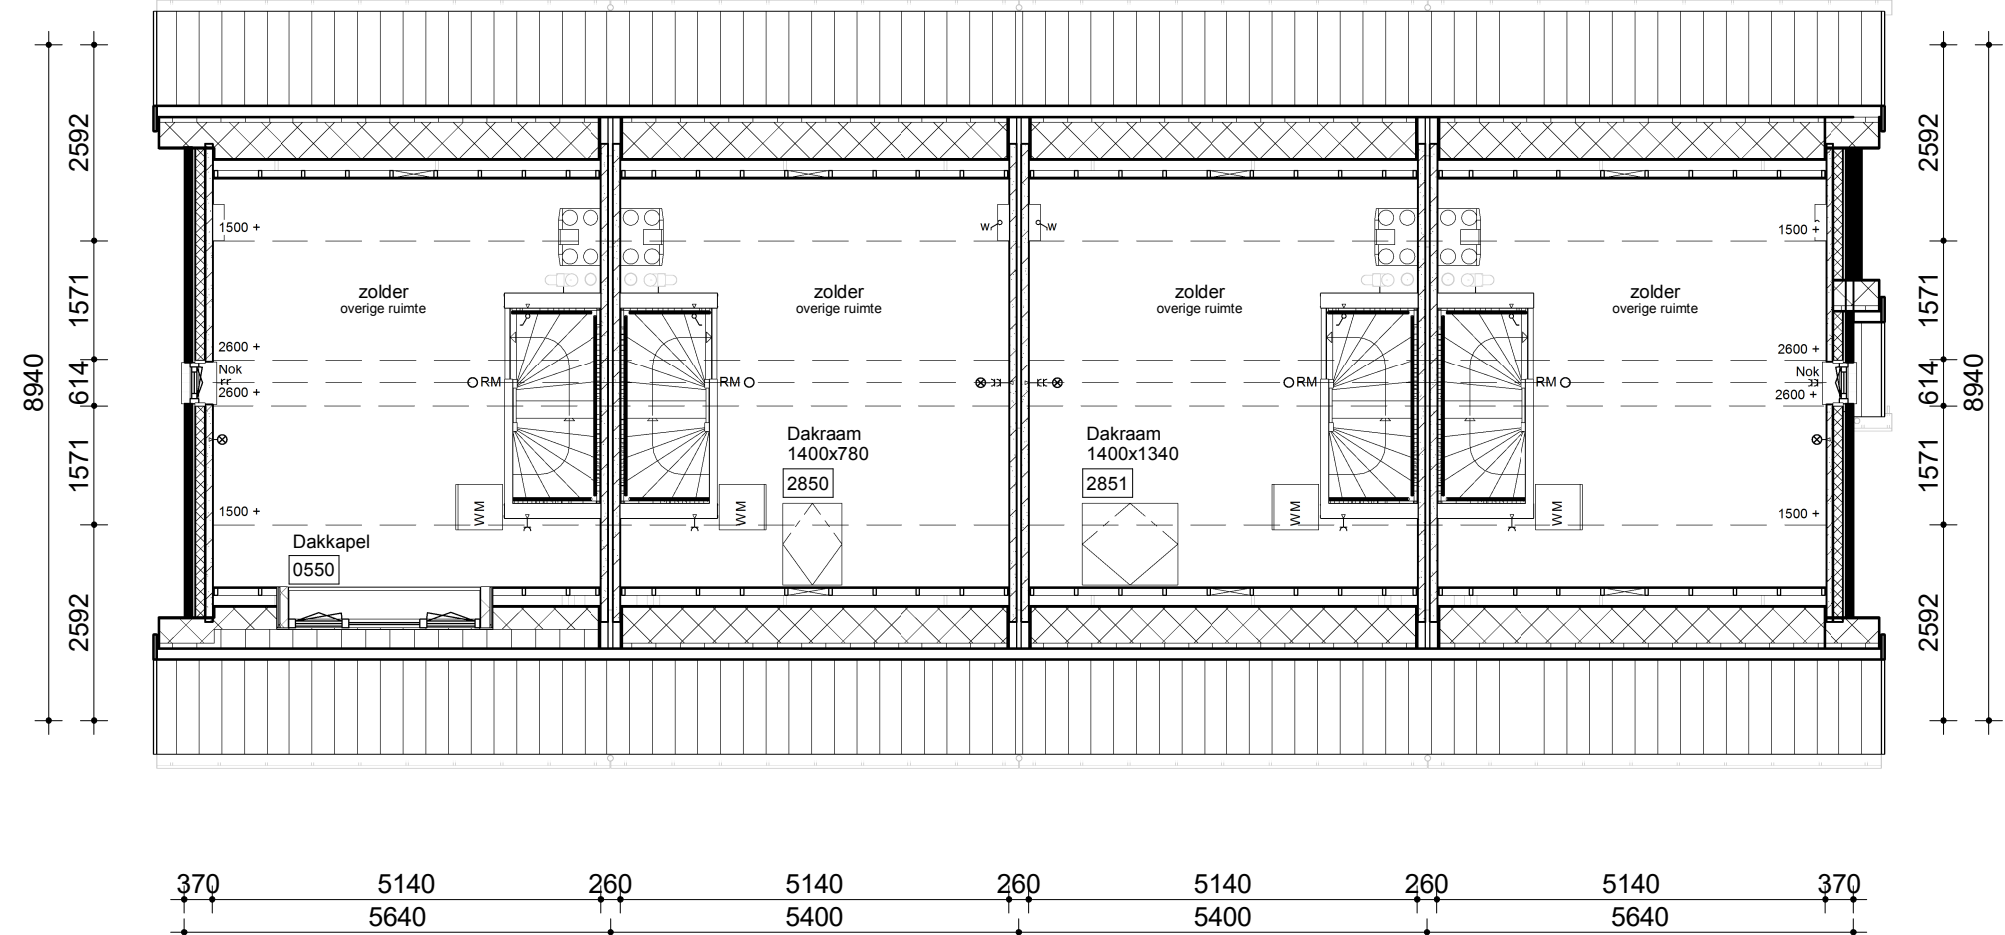

Doorsnede A-A



Renvooi

- Metselwerk
- Isolatie
- Betonnen wand
- Kalkzandsteen wand
- Lichte scheidingwand
- Dragend knieschot incl. afneembaar paneel tpv kruis
- Vloerverwarmingsverdeler
- WTW box
- WP
- Warmtepomp
- Omvormer t.b.v. PV-panelen
- Meterkast
- Kruipruimte
- WM
- Opstelplaats wasmachine
- Radiator

- Enkele schakelaar
- Dubbele schakelaar
- Wisselschakelaar
- Standen schakelaar t.b.v. ventilatiesysteem
- Enkele wandcontactdoos met randaarde
- Dubbele wandcontactdoos geaard (boven elkaar)
- Dubbele wandcontactdoos geaard (naast elkaar)
- Plafondlichtpunt
- Wandlichtpunt
- RM Rookmelder
- WTW retourventiel
- WTW inblaasventiel
- Thermostaat
- Loze leiding
- Bel
- CO2 bedieningspaneel
- HWA Hemelwaterafvoer

opmerkingen/ gecorrigeerd		HVe	
Bouwconcept:		project:	
IDENTIS DOOR ROOSDOM TIJHUIS		4 woningen In het plan "Elzenbos" te Brummen	
opdrachtgever:		Roosdom Tijhuis b.v.	
onderdeel:		Optietekeningen	
architect:		M. Ebberink	
datum:		22-07-2022	
tek. nr.:		V-04	
werk nr.:		5993	
schaal:		1:100	

Bouwbedrijf Roosdom Tijhuis bv
Julianenweg 5
Postbus 237 7400 AE RUSSSEN
TELEFOON 0545 51 80 24
E-MAIL info@roosdomtijhuis.nl
WEBSITE www.roosdomtijhuis.nl

Roosdom Tijhuis