


Voorgevel


Rechter zijgevel

Achtergevel


Linker zijgevel

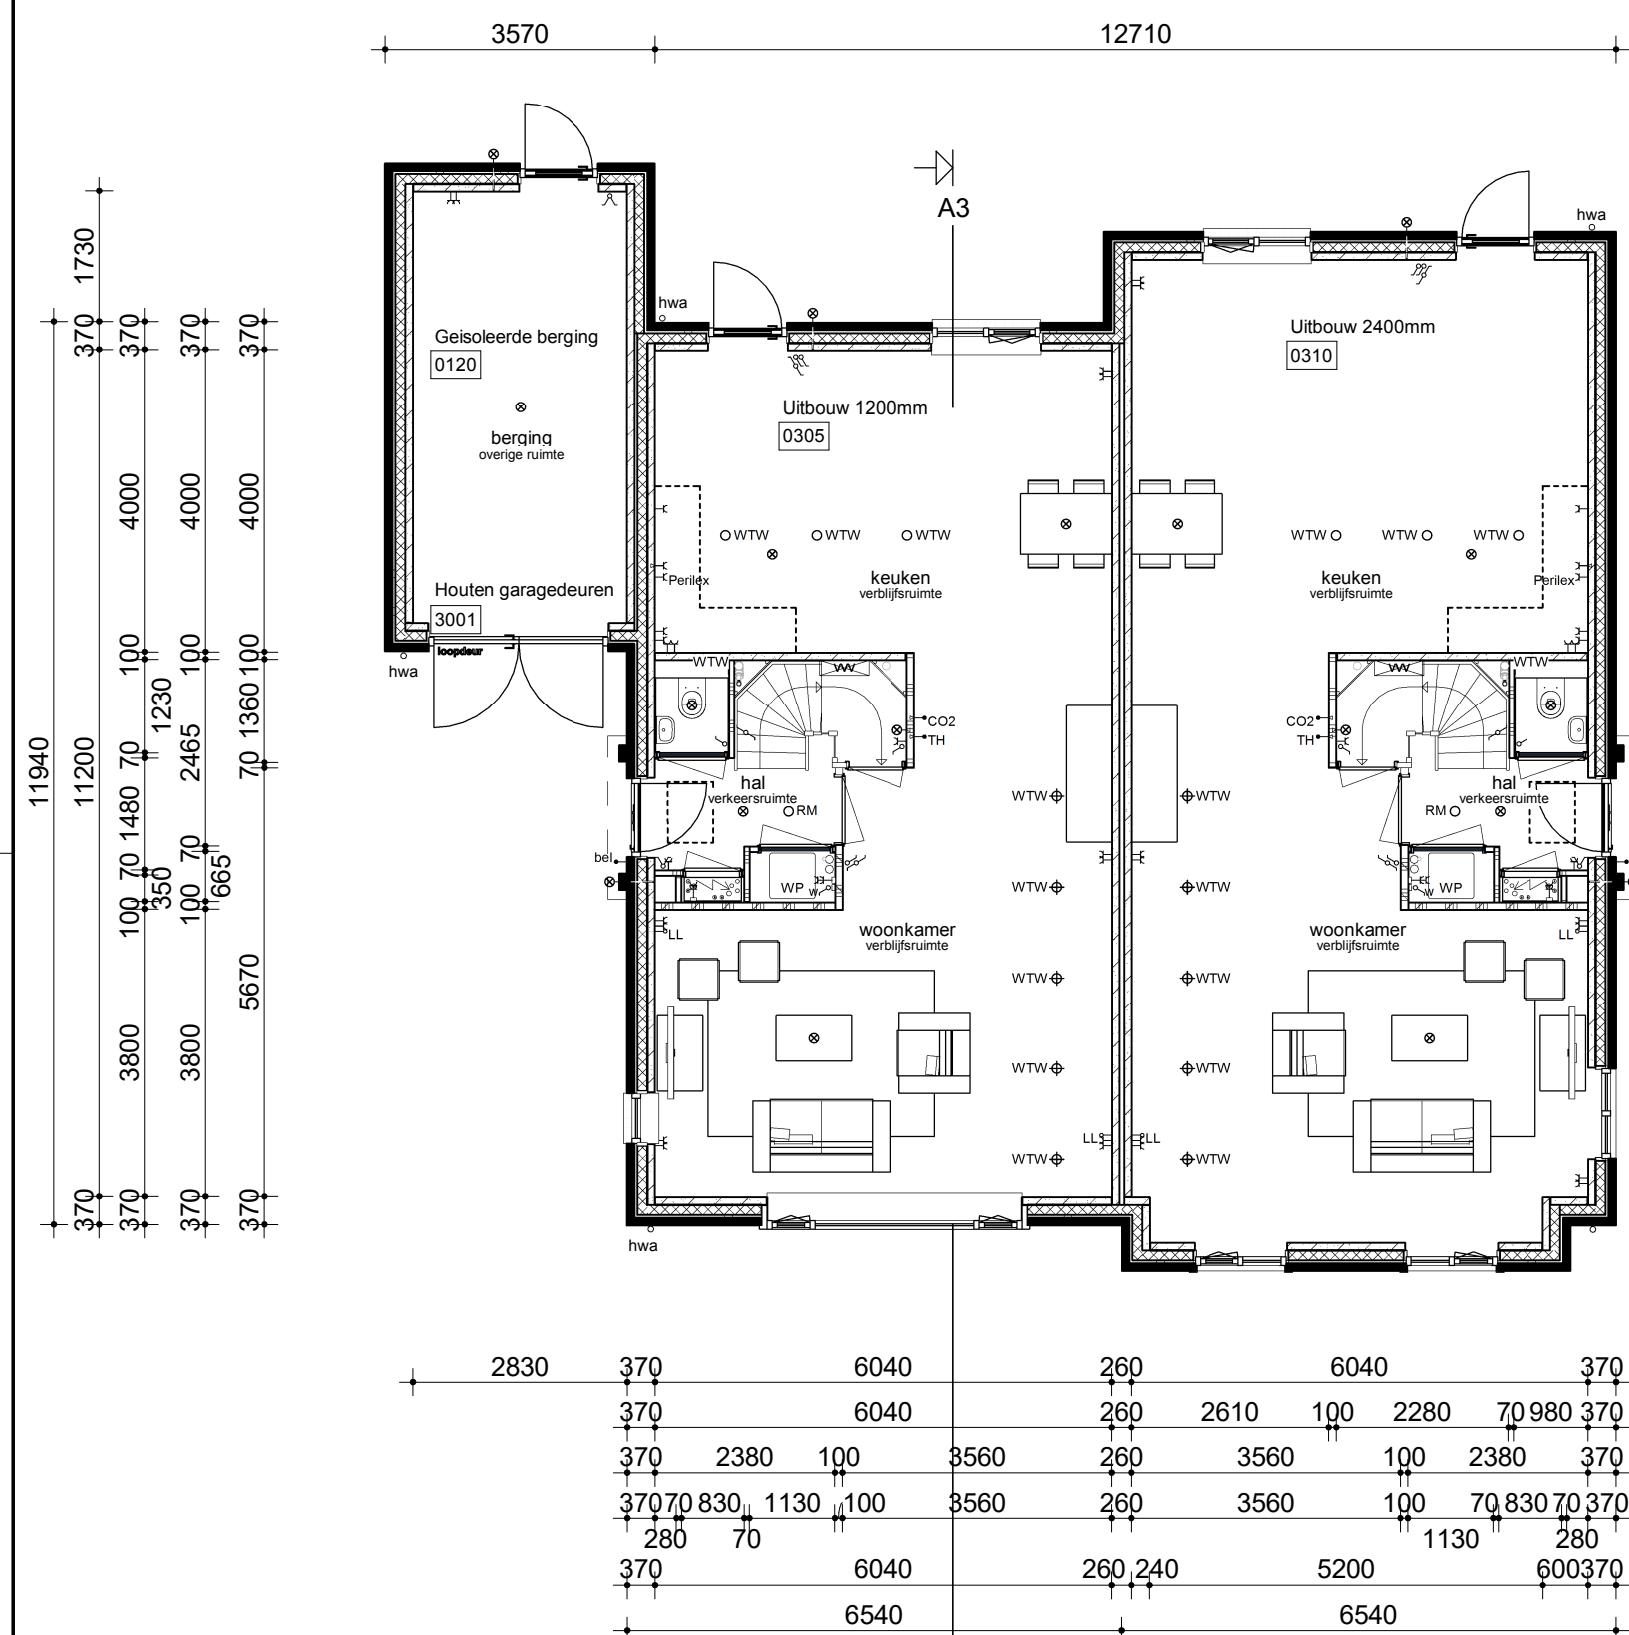



Begane grond

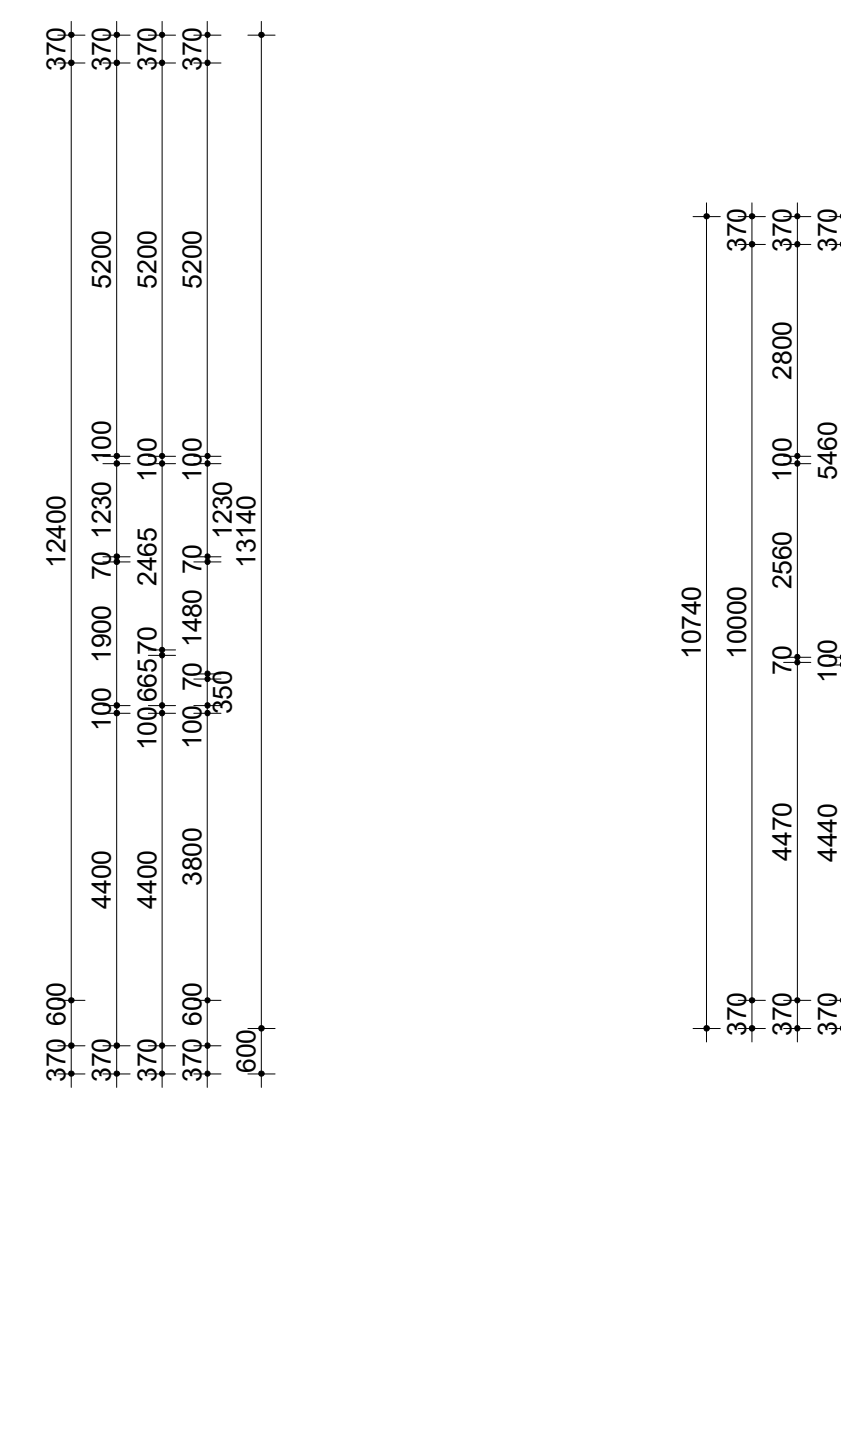


Verdieping

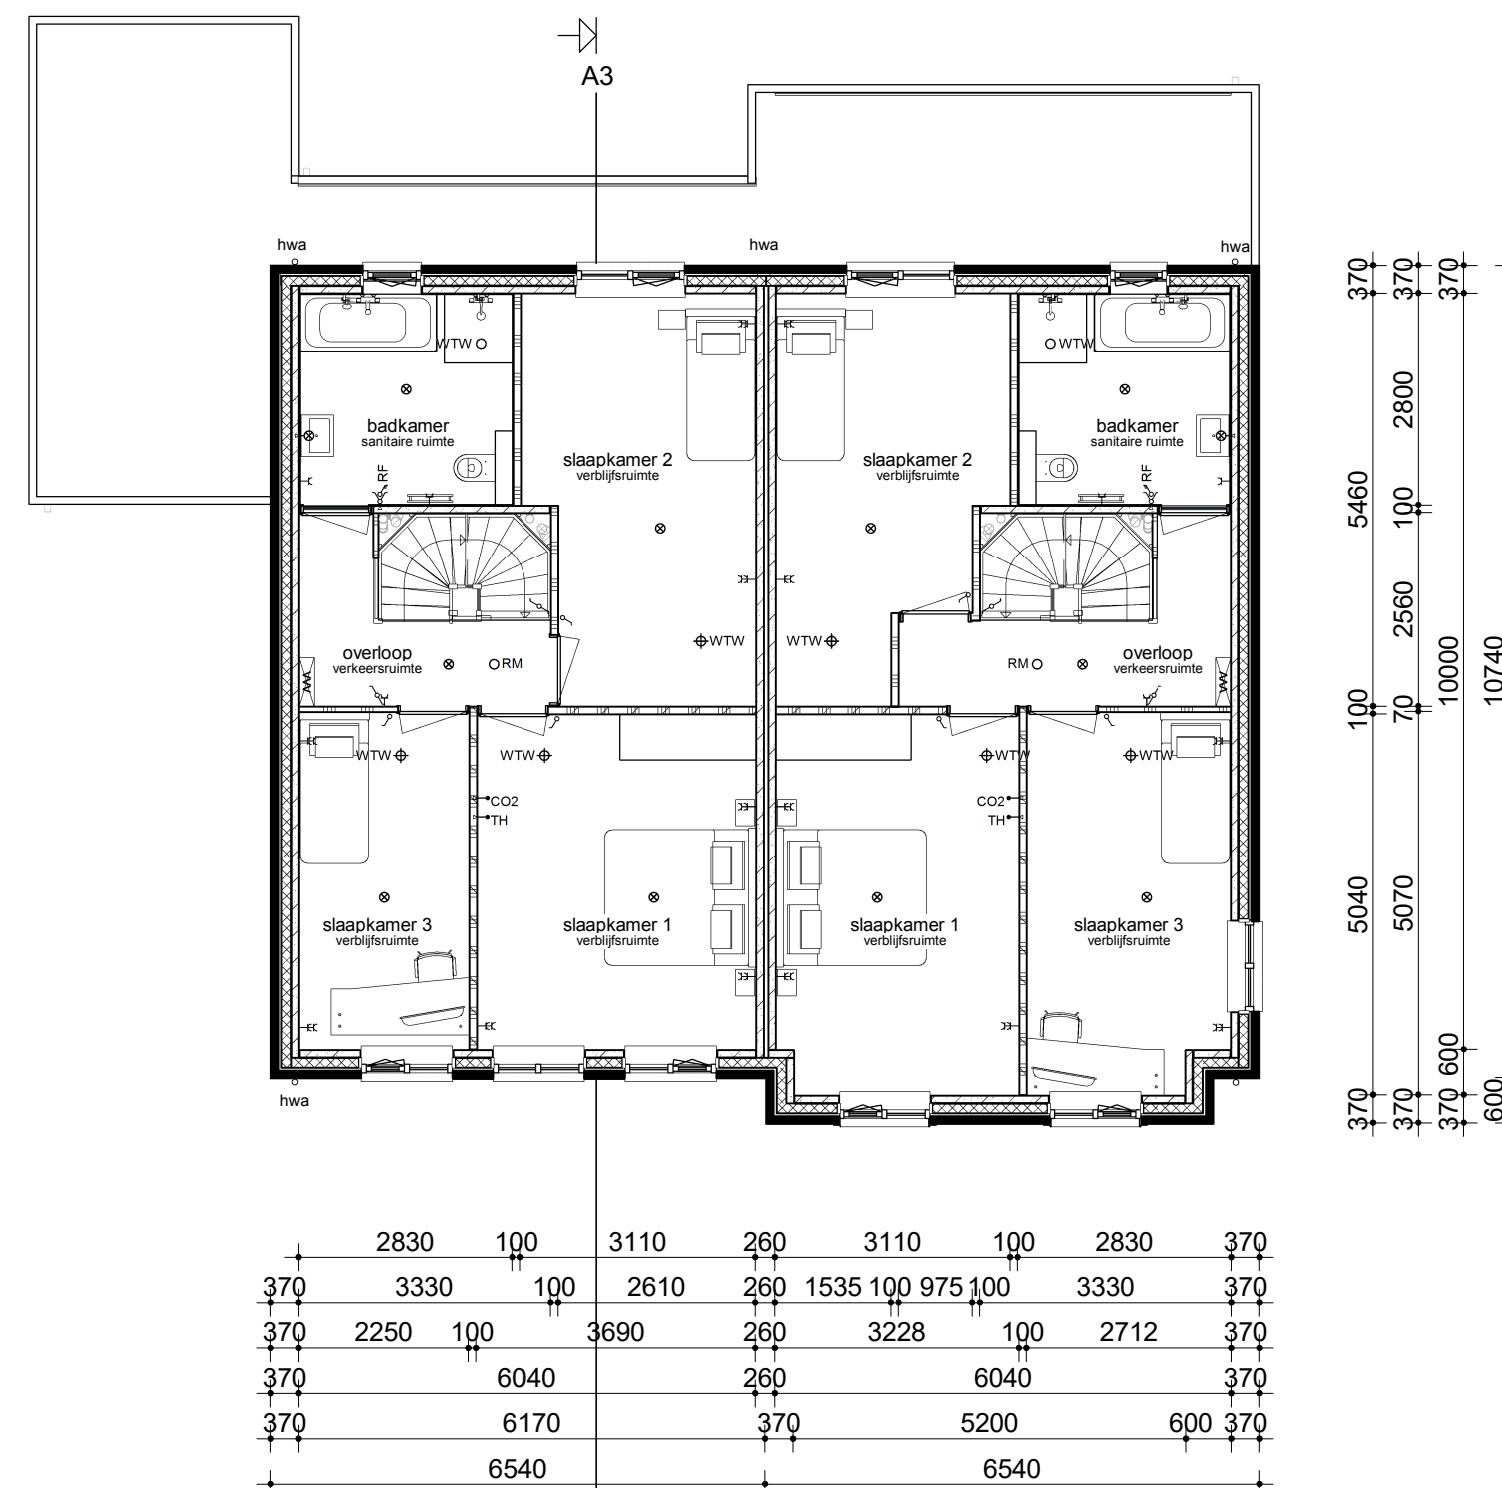

Zolder

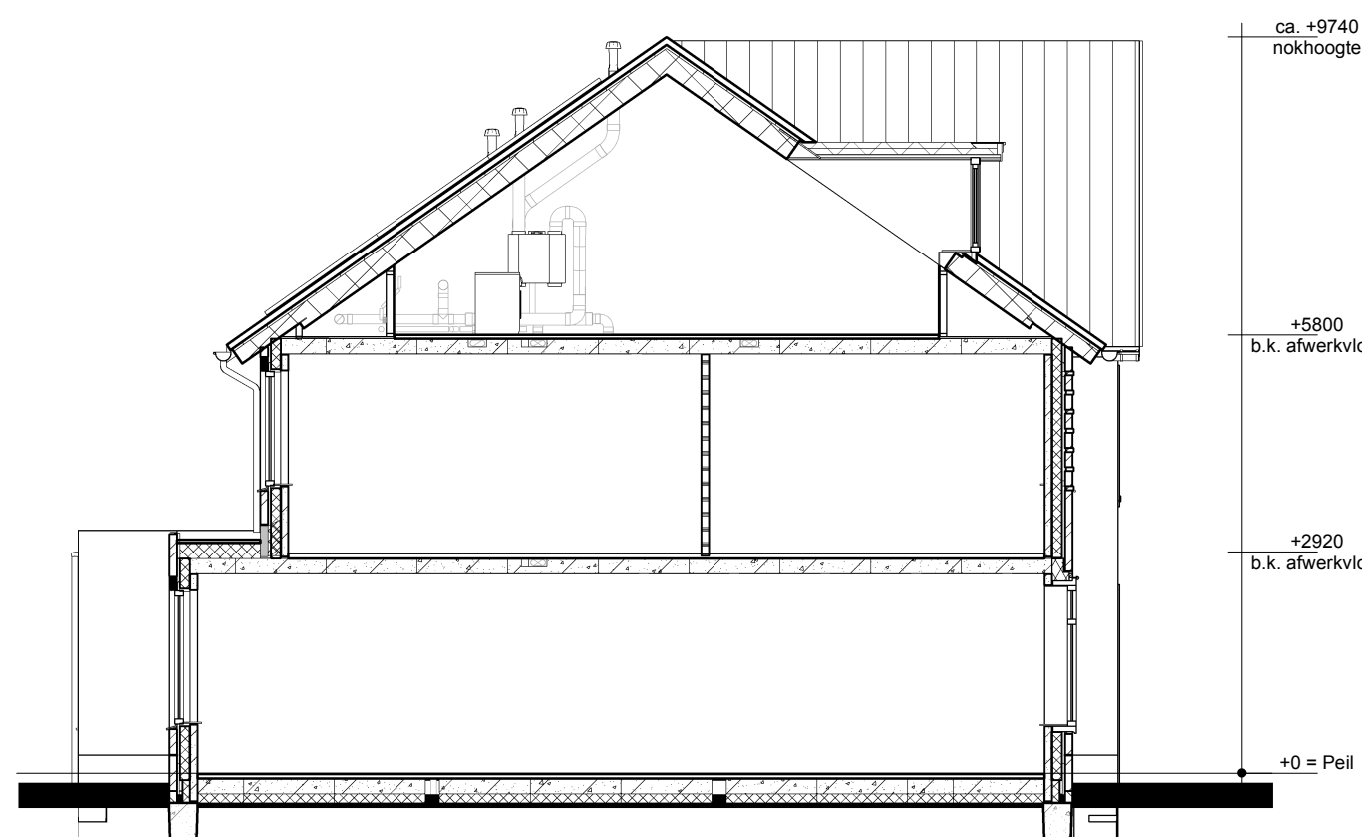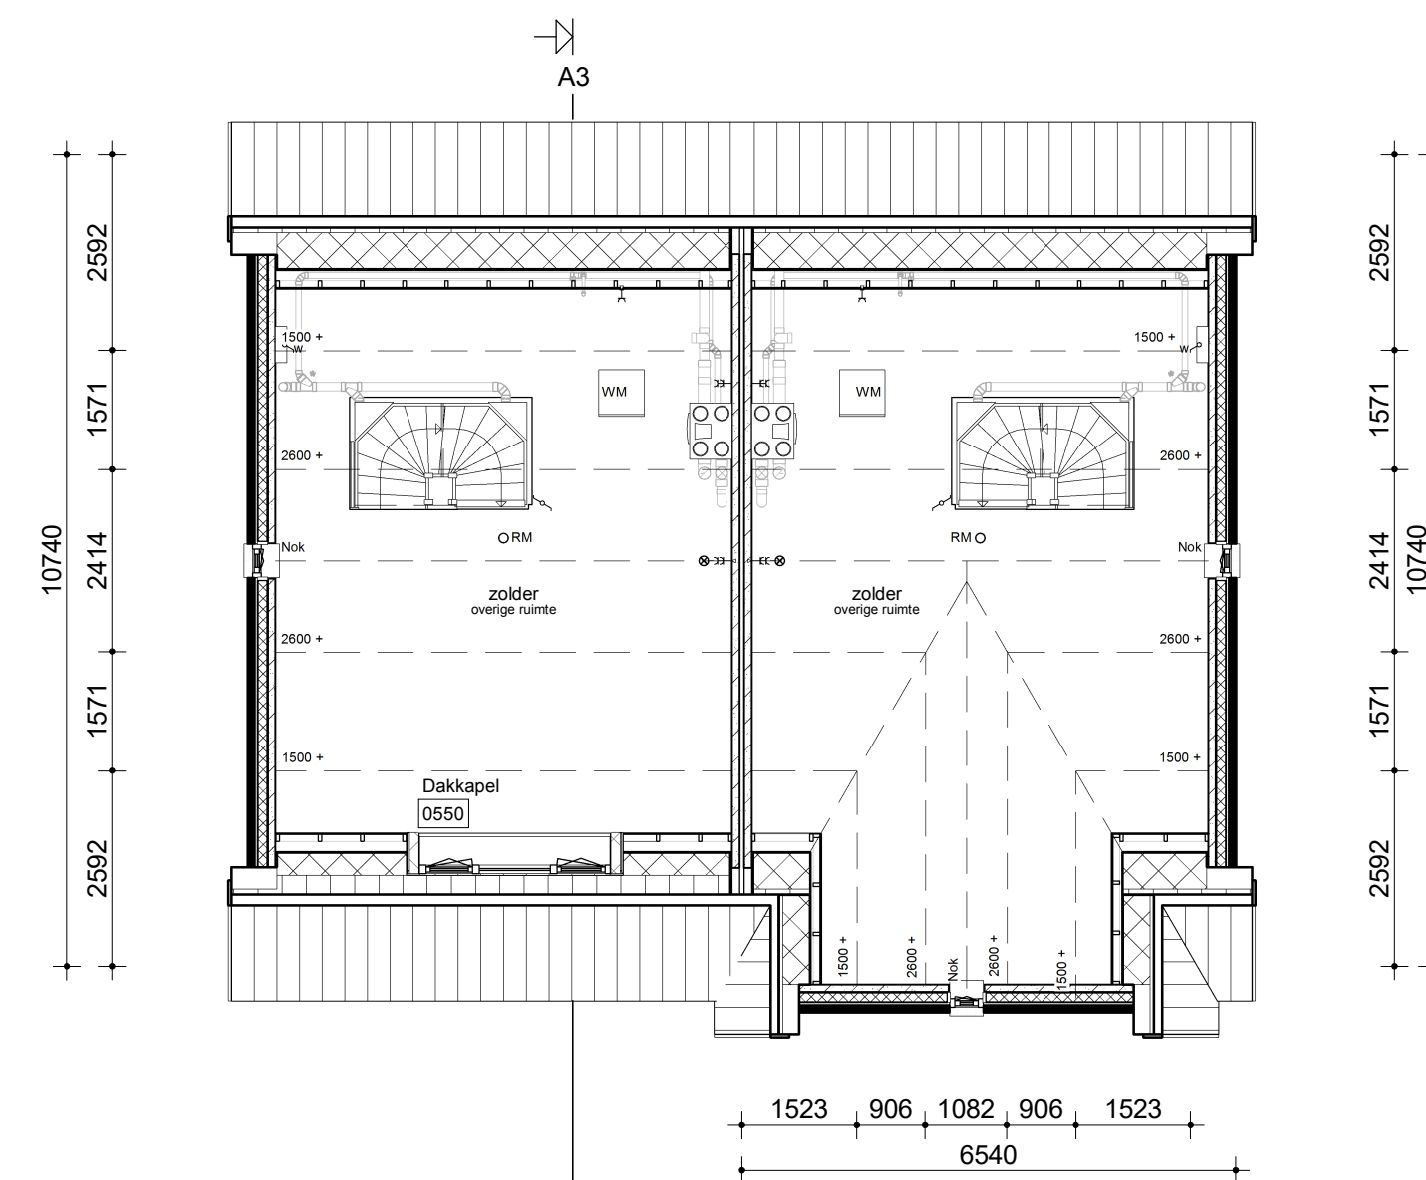

Doorsnede A3-A3

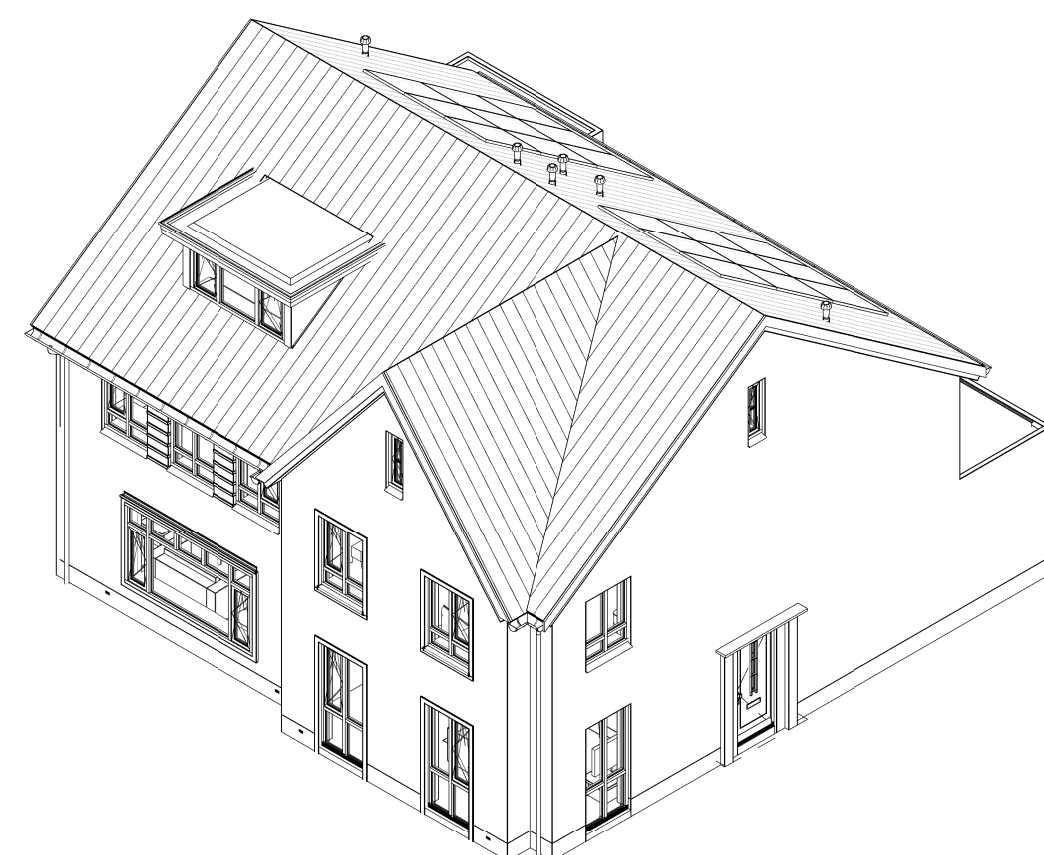

Renvooi verkooptekening

- Metselwerk
- Isolatie
- Betonnen wand
- Kalkzandsteen wand
- Lichte scheidingswand
- Dragend knieshot incl. afneembaar paneel tpv kruis
- Vloerverwarmingsverdelers
- WTW box
- Warmtepomp
- Omvormer t.b.v. PV-panelen
- Meterkast
- Kruipruimte
- Opstelplaats wasmachine
- Enkele schakelaar
- Dubbele schakelaar
- Wisselschakelaar
- Standen schakelaar t.b.v. ventilatiesysteem
- Enkele wandcontactdoos met randaarde
- Dubbele wandcontactdoos geaard (boven elkaar)
- Dubbele wandcontactdoos geaard (naast elkaar)
- Plafondlichtpunt
- Wandlichtpunt
- Rookmelder
- WTW WTW retourventiel
- WTW WTW inblaasventiel
- TH Thermostaat
- LL Loze leiding
- Bel Beldrukker
- CO2 CO2 bedieningspaneel
- HWA Hemelwaterafvoer

opmerkingen/ gecorrigeerd:		Wijz. : Gef. : d.d. : Omschrijving wijzigingen:	
Bouwconcept:		project:	
IDENTIS DOOR ROOSDOM TIJHUIS		2 woningen In het plan "Elzenbos" te Brummen	
opdrachtgever:		Roosdom Tijhuis	
onderdeel:		Optietekeningen	
architect:		M. Ebberink	schaal:
datum:		22-07-2022	tek. nr.:
productie:		22-07-2022 10:22:19	werk nr.:
Bouwbedrijf Roosdom Tijhuis bv Julestrasse 6 Postbus 237 7460 AE RIJSEN TELEFOON 0548 51 80 24 E-MAIL info@roosdomtijhuis.nl WEBSITE www.roosdomtijhuis.nl		5994	