



Kavel 25 en 29 Kavel 26 en 30  
Voorgevel

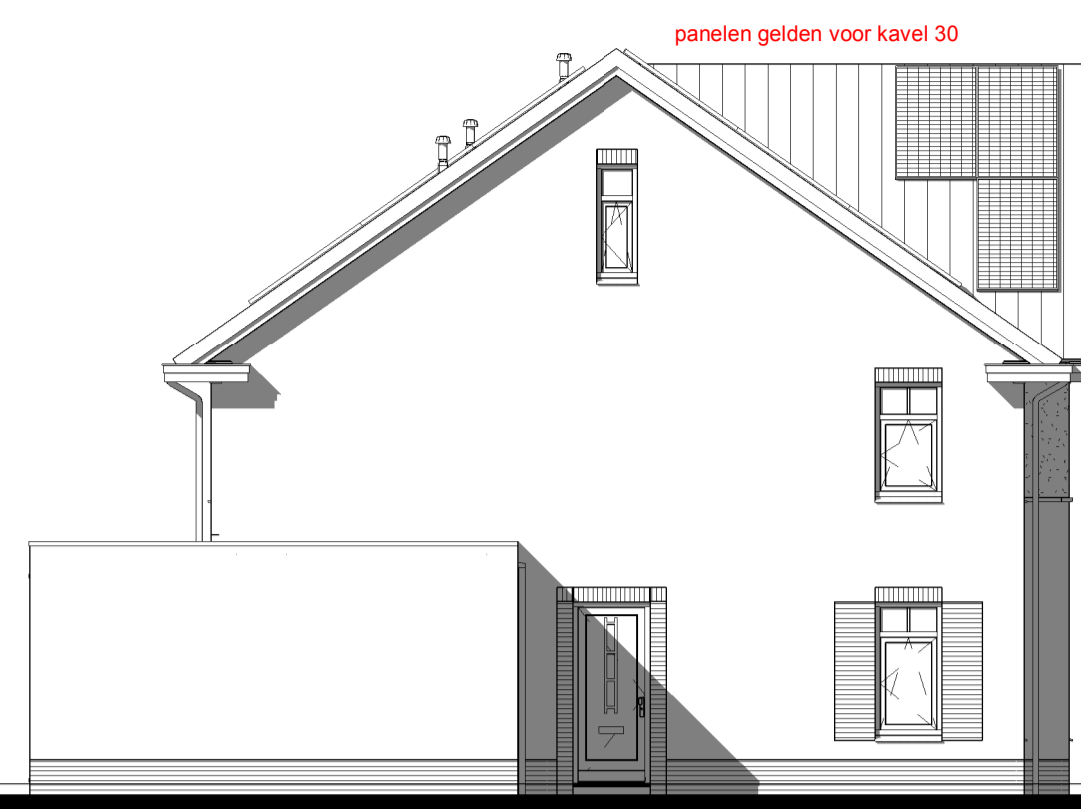


Kavel 25 en 29  
Linker zijgevel

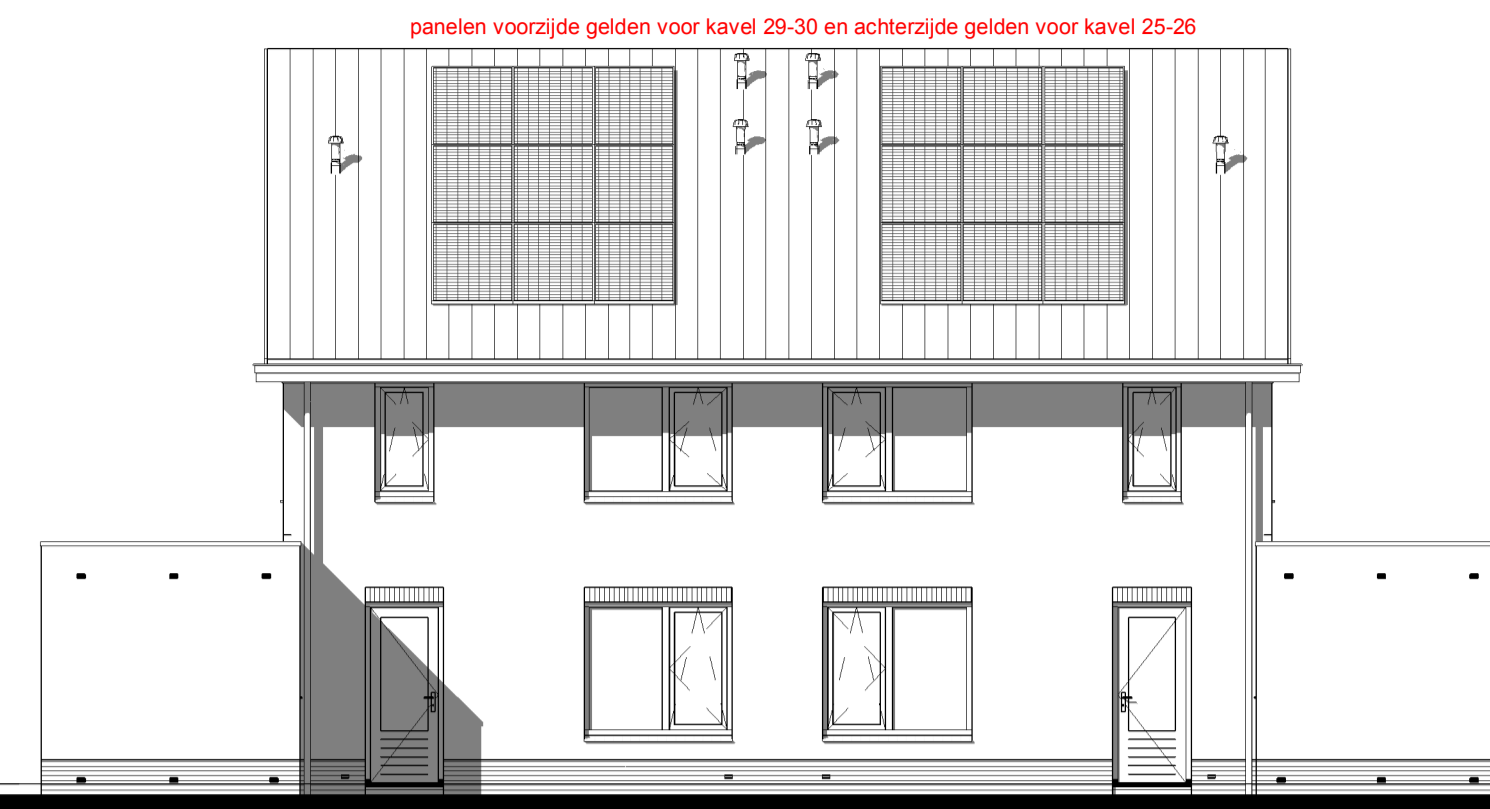


Kavel 26 en 30 Kavel 25 en 29  
Achtergevel




Kavel 26 en 30  
Rechter zijgevel

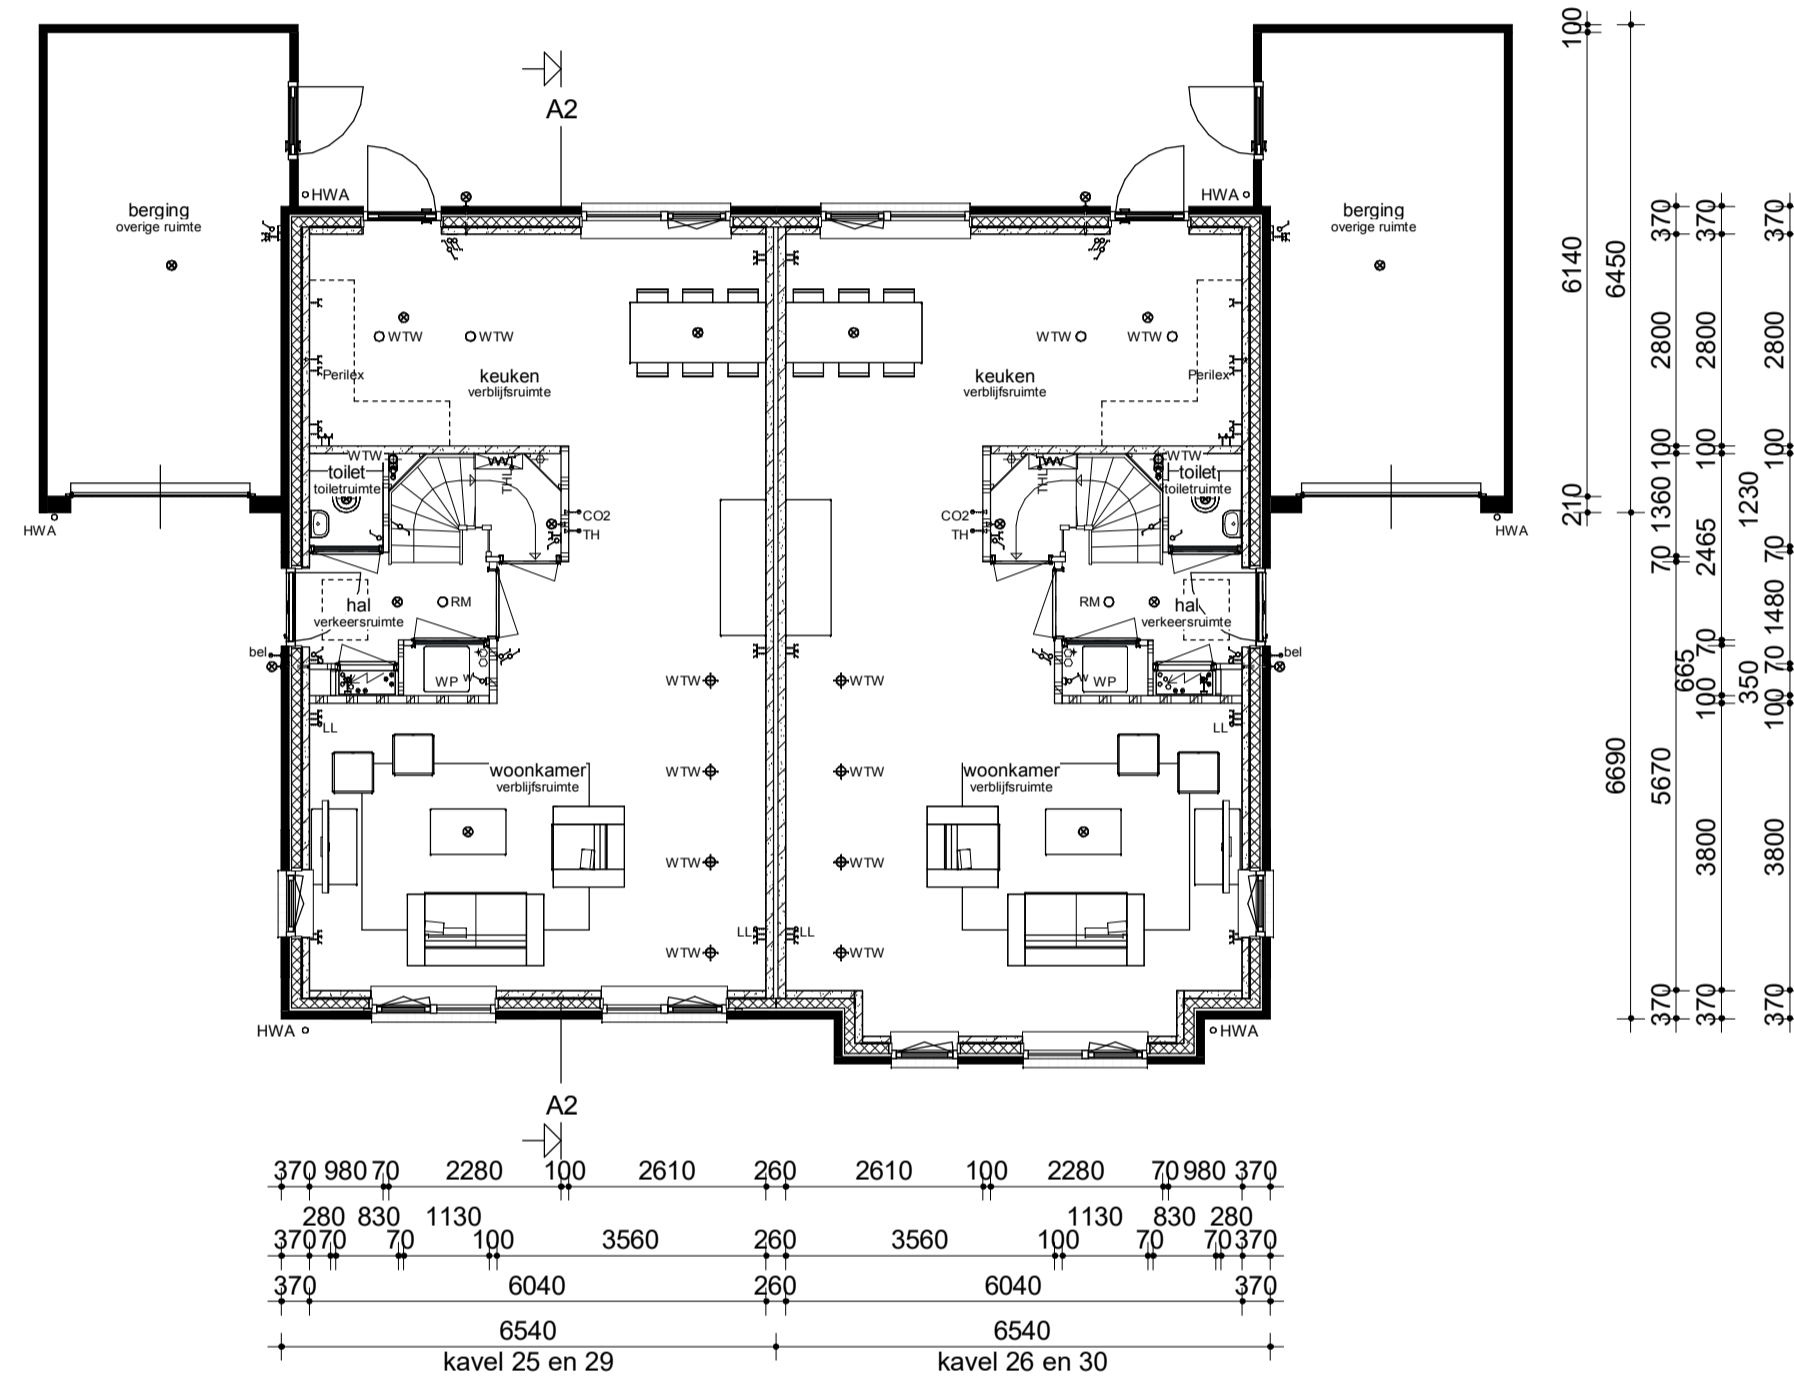


Begane grond

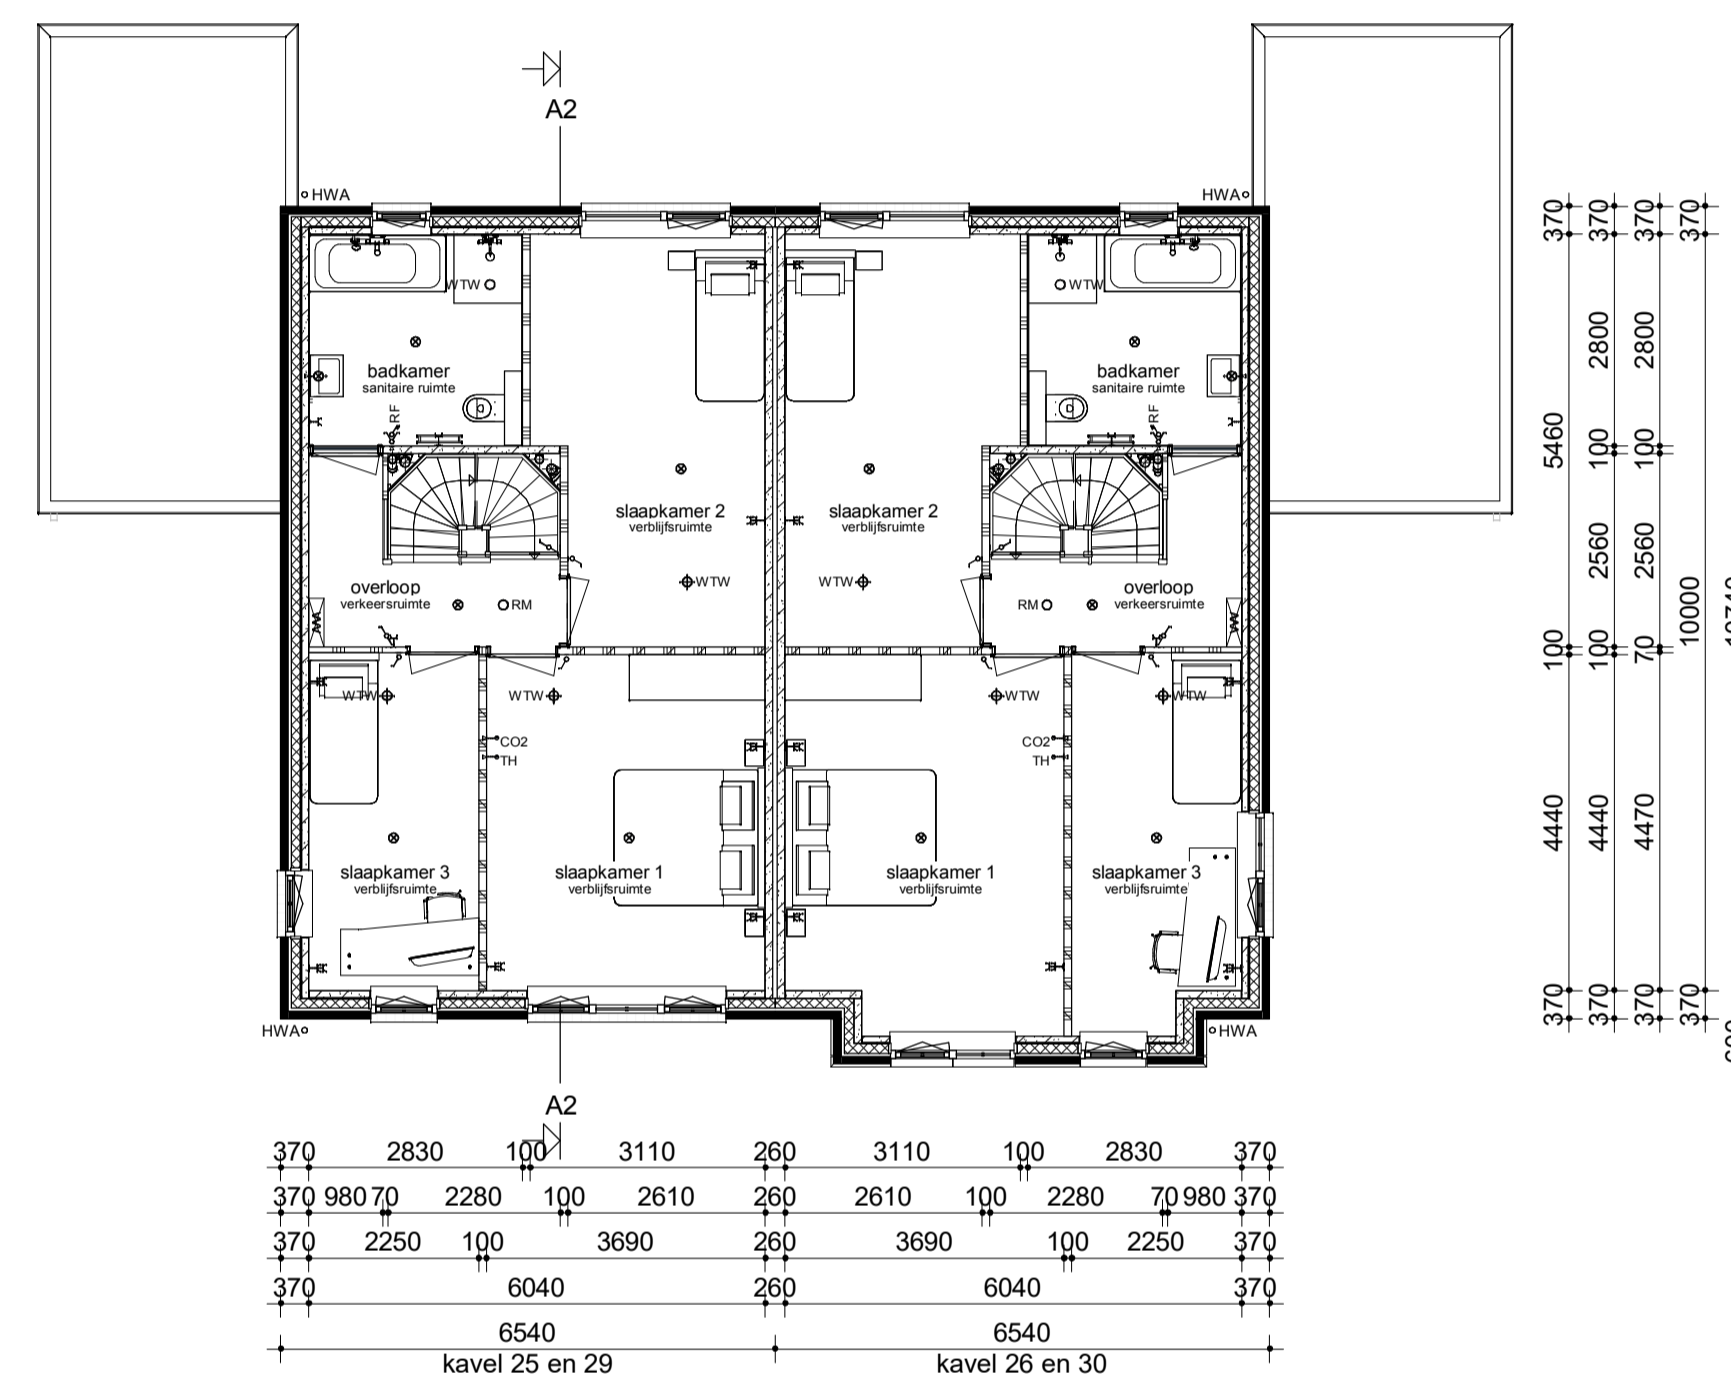

Verdieping

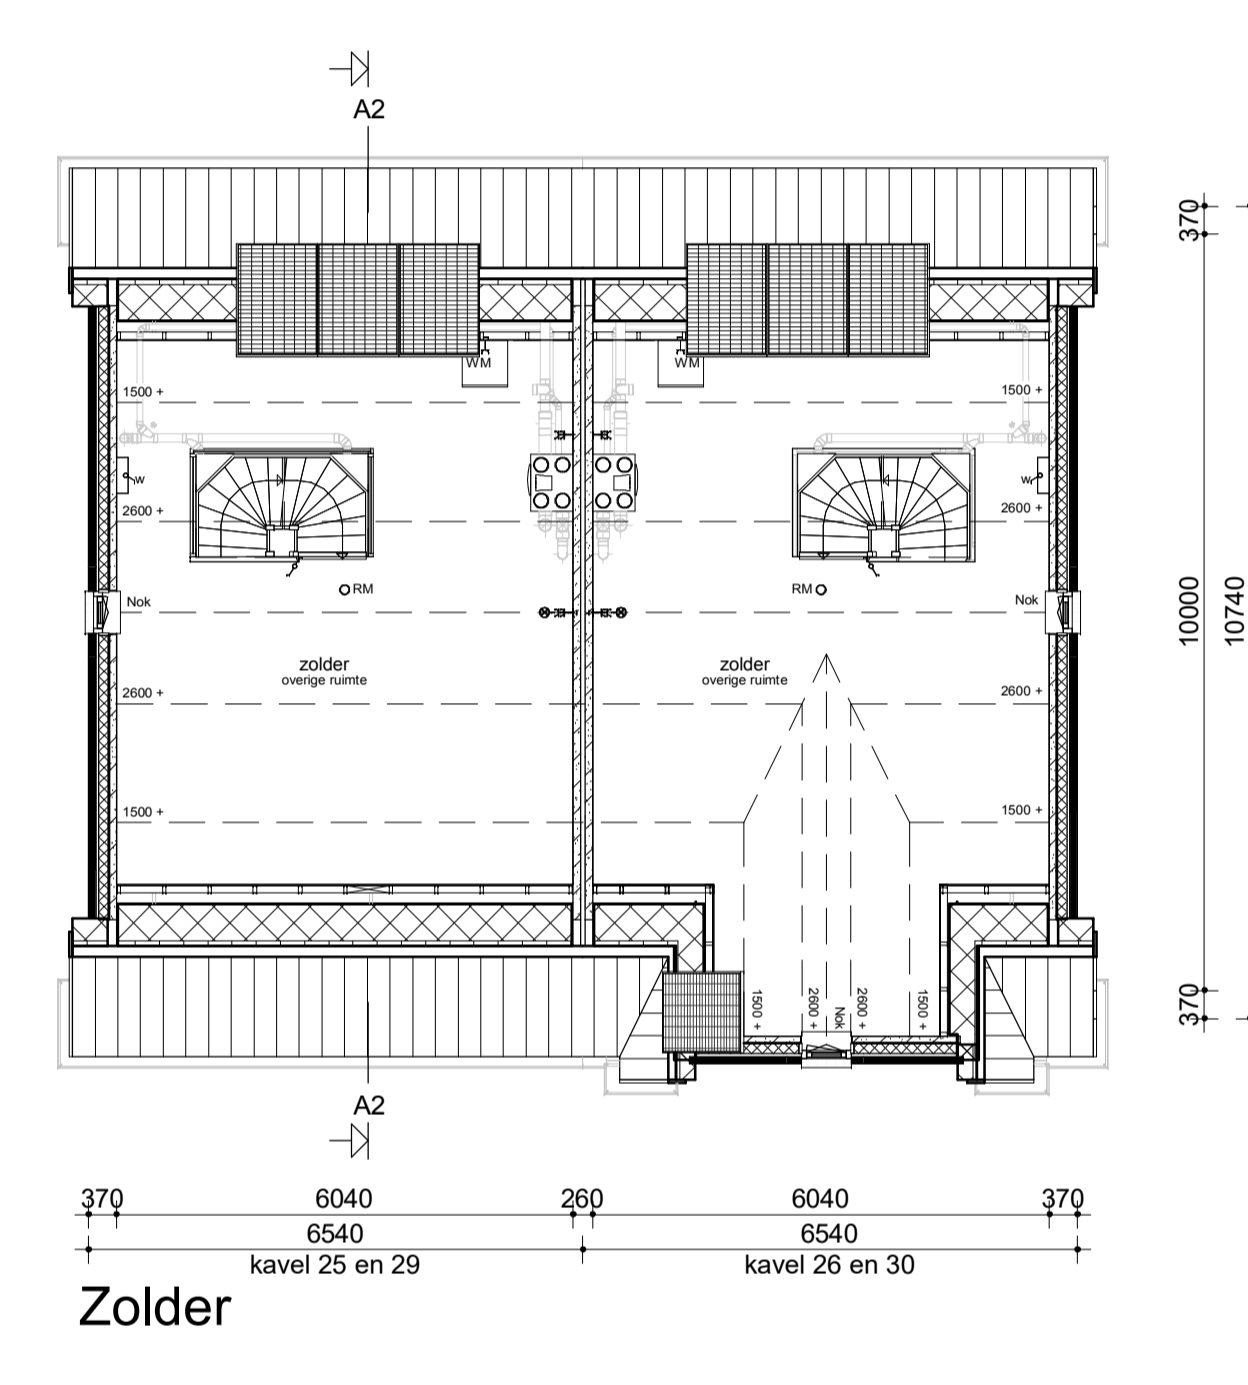


Zolder

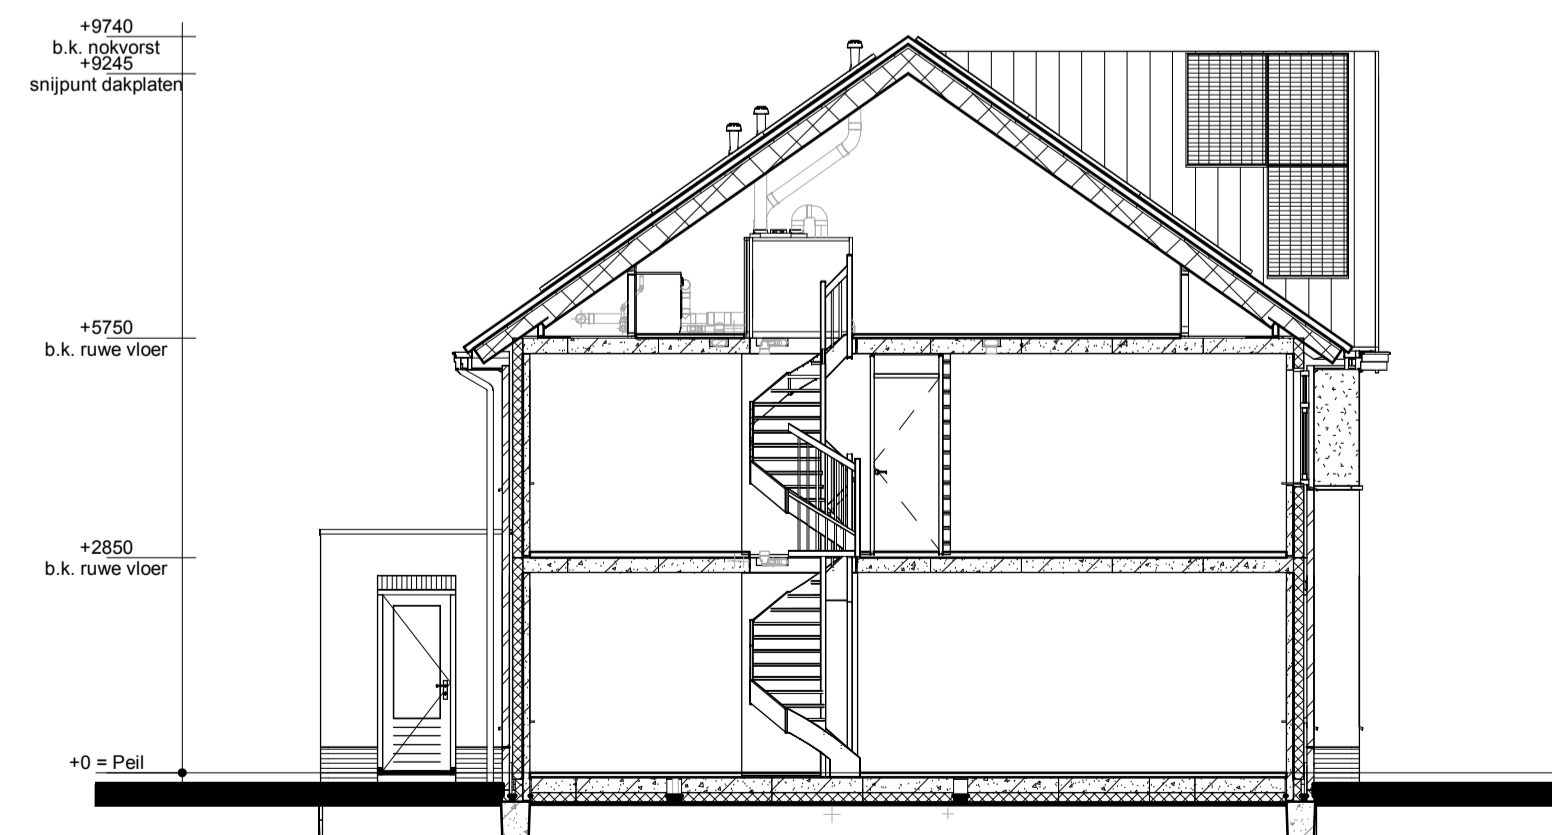

Doorsnede AA

### Renvooi

- |  |   |  |   |
|--|---|--|---|
|  | Metselwerk  |  | Enkele schakelaar                             |
|  | Isolatie  |  | Dubbele schakelaar                            |
|  | Betonnen wand                                       |  | Wisselschakelaar                              |
|  | Kalkzandsteen wand                                  |  | Standen schakelaar t.b.v. ventilatiesysteem   |
|  | Lichte scheidingswand                               |  | Enkele wandcontactdoos met randdaarde         |
|  | Dragend knieschot incl. afneembaar paneel tpv kruis |  | Dubbele wandcontactdoos geaard (boven elkaar) |
|  | Vloerverwarmingsverdeler                            |  | Dubbele wandcontactdoos geaard (naast elkaar) |
|  | WTW box   |  | Piafdichtpunt                                 |
|  | WP  |  | Wandlichtpunt                                 |
|  | Omvormer L.b.v. PV-panelen                          |  | RM Rookmelder                                 |
|  | Meterkast   |  | WTW WTW retourventiel                         |
|  | Kruipluik   |  | WTW WTW inblaasventiel                        |
|  | Opstelplaats wasmachine                             |  | WTW WTW retourventiel wand                    |
|  | Radiator  |  | TH Thermostaat                                |
|  |   |  | THL Thermostaatleiding                        |
|  |   |  | LL Loze leiding                               |
|  |   |  | Bel Beldrukker                                |
|  |   |  | CO2 CO2 bedieningspaneel                      |
|  |   |  | HWA Hemelwaterafvoer                          |

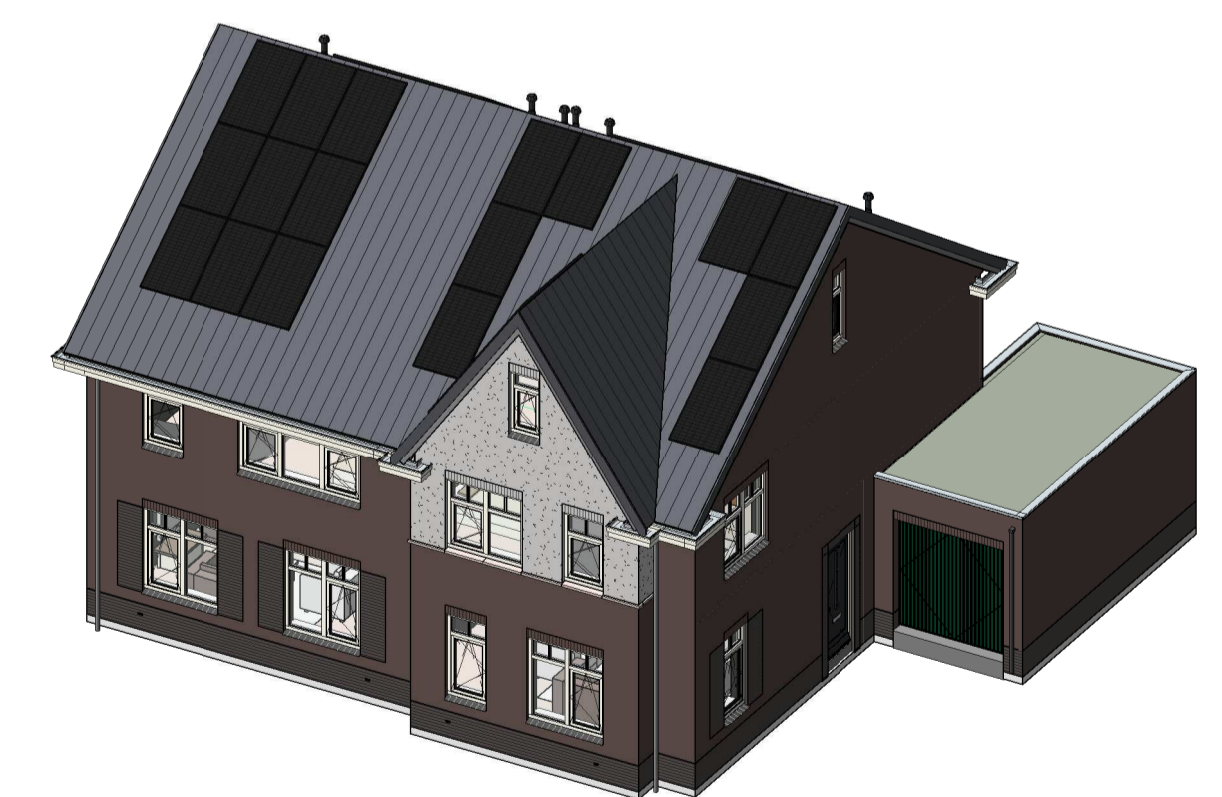

opmerkingen/ gecontroleerd:	Wij - Gec. - d.d. - Omschrijving wijzigingen:
Checker	
Bouwconcept:	project: <b>8 woningen type "Laerhof"</b> In het plan "Esch wonen" te Borne
<b>IDENTIS</b> DOOR ROOSDOM TIJHUIS	opdrachtgever: <b>Bouwbetrijf Roosdom Tjihuis B.v.</b>
<b>RoosdomTijhuis</b>	onderdeel: <b>Verkooptekening kav 25-26 en 29-30</b>
Bouwbetrijf Roosdom Tjihuis bv Julienstraat 8 Postbus 227 7460 AE RUSSEN TELEFOON 0548 51 80 24 E-MAIL info@roosdomtijhuis.nl WEBSITE www.roosdomtijhuis.nl	architect: <b>B. Nijland M. Sc.</b> schaal: <b>1:100</b>
datum: 08-09-2022 tek. nr.: V-01c werk nr.: <b>5961</b>	status: 08-09-2022 14:11:00